




平面图 1:200

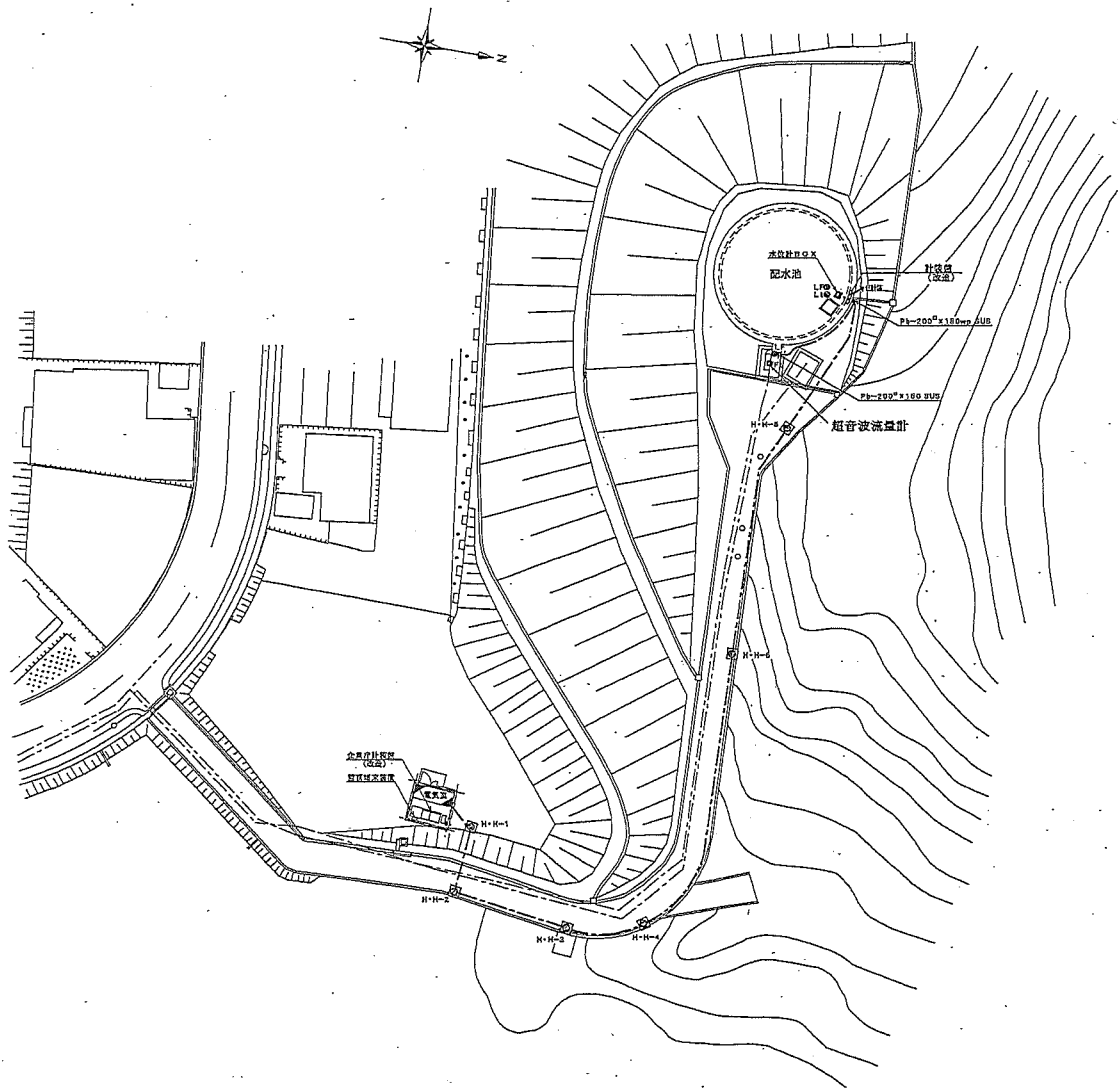


配線系統圖

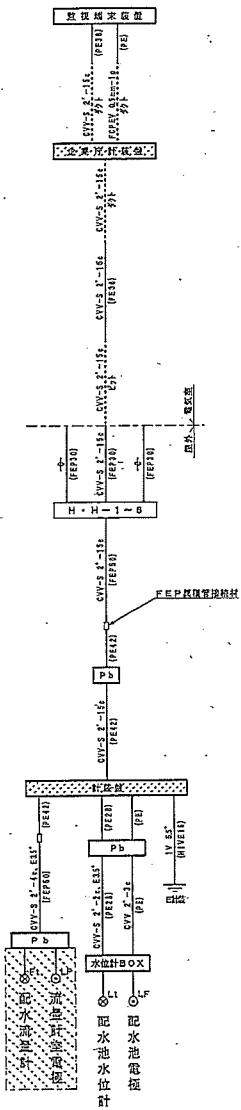


平面图 1:300

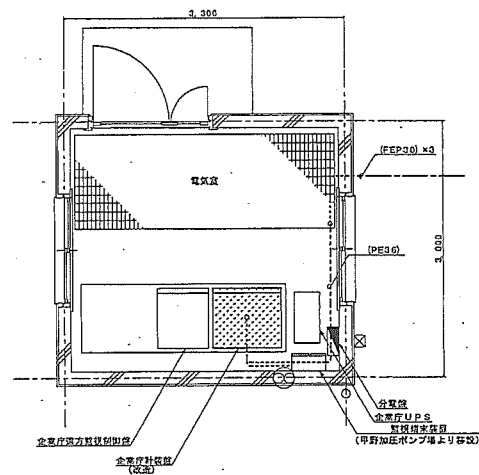

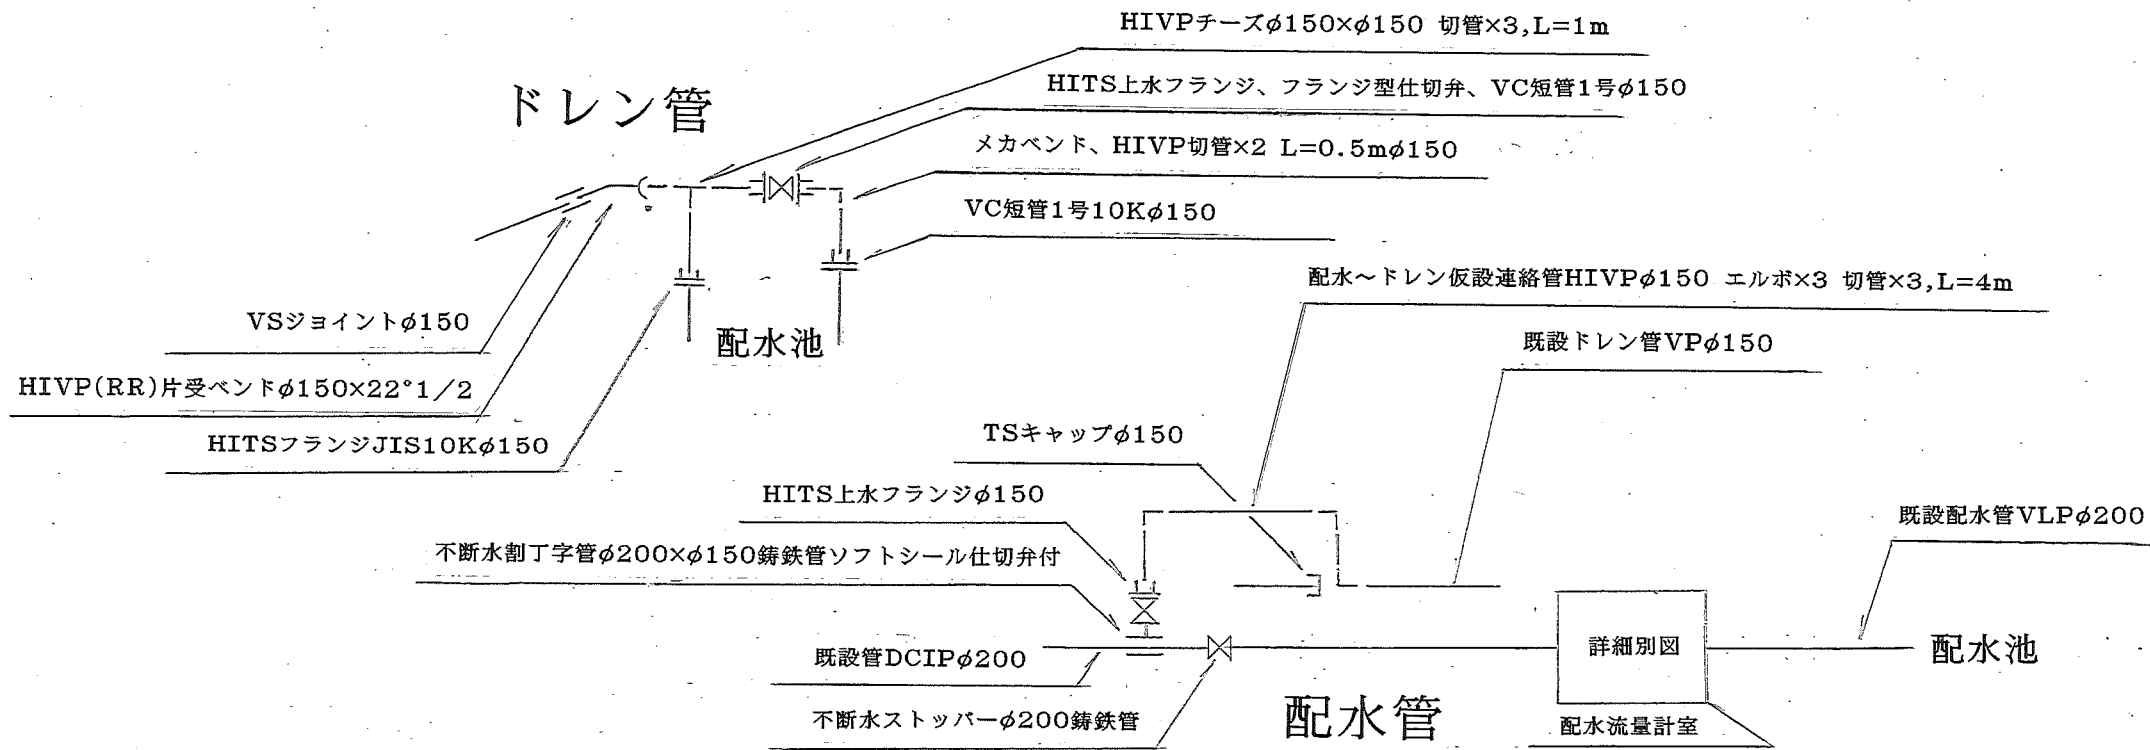


ドレン本設管2

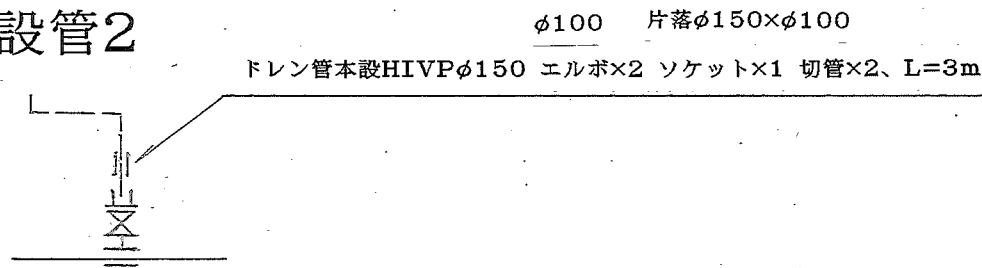

ドレン管本設HIVEP $\phi 150$ エルボ $\times 3$ 切管 $\times 2, L=3m$



ドレン本設管1

配管詳細図1 配水管 ドレン管

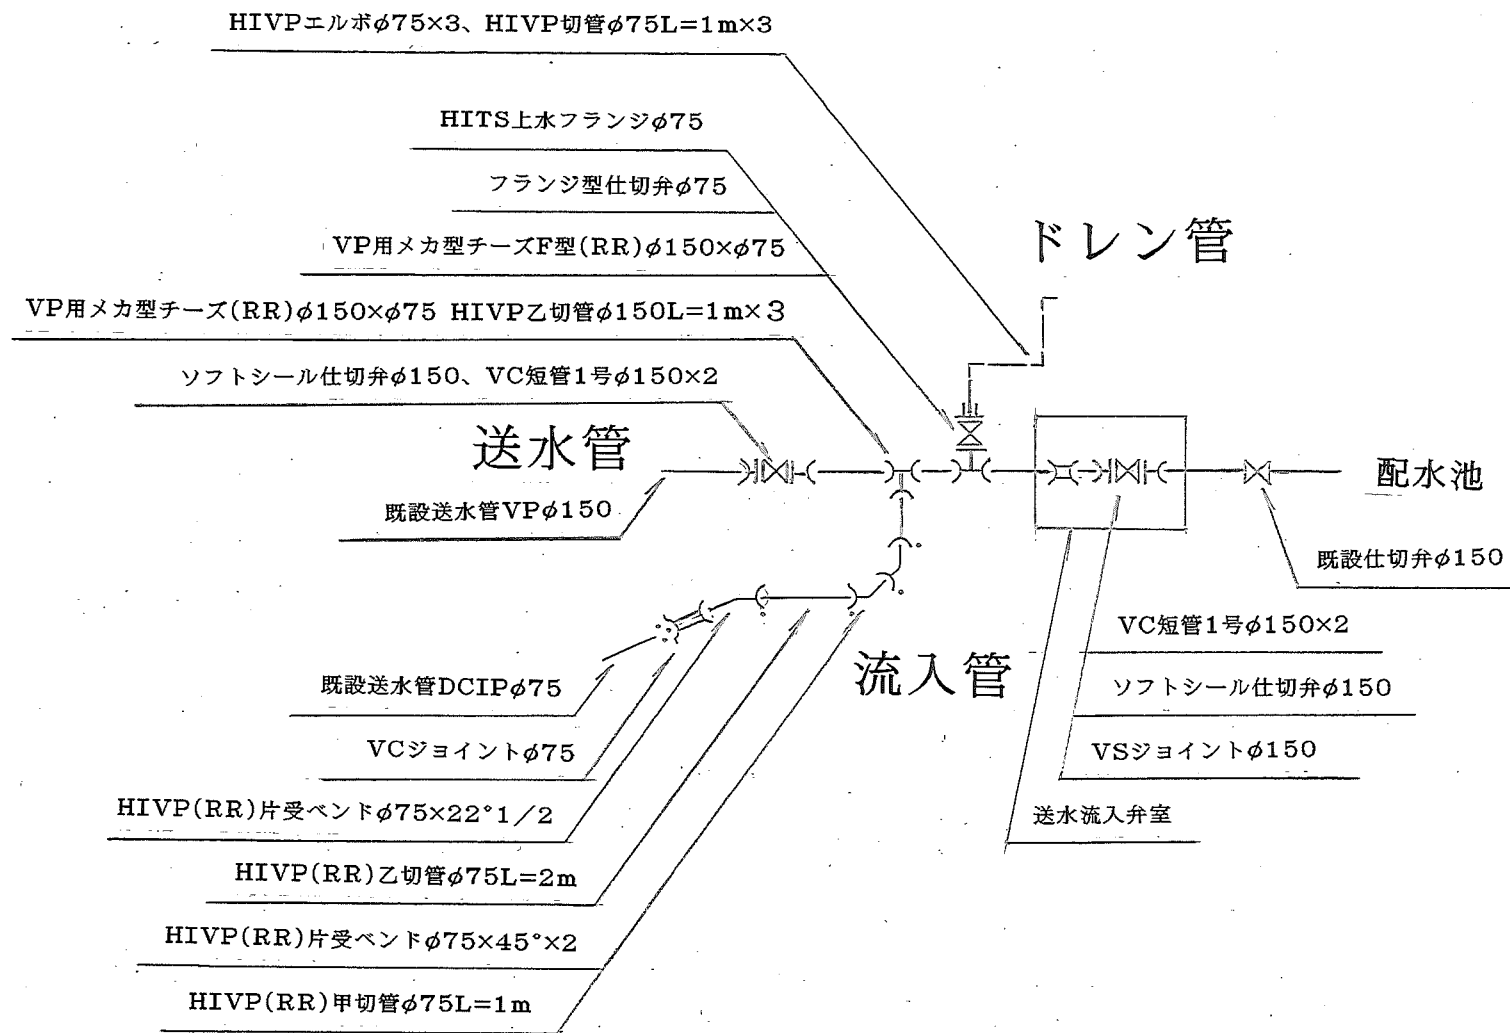

配管詳細図2 送水管

排水管

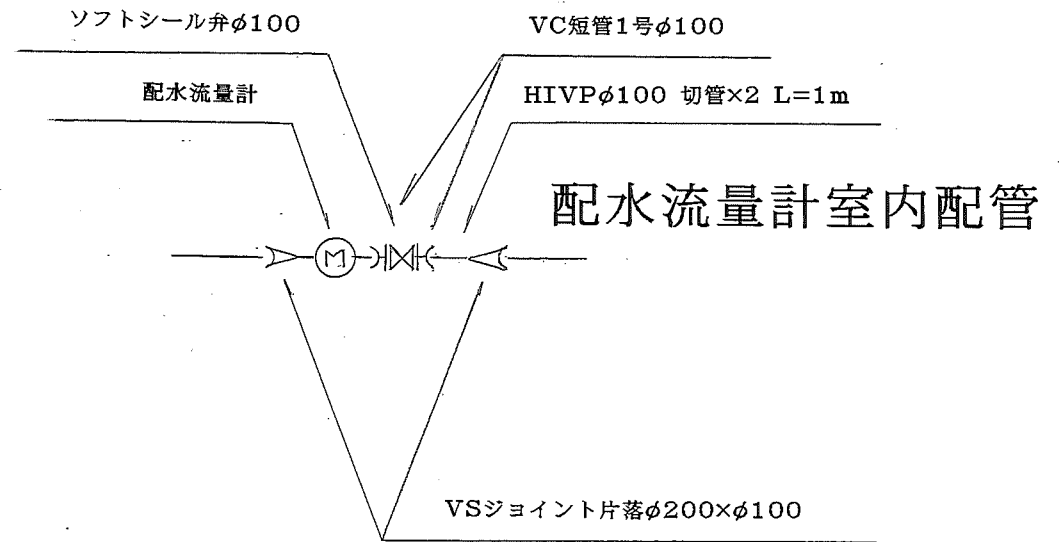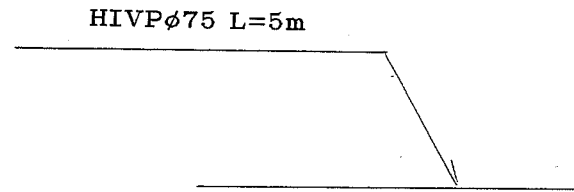

配管詳細図3 配水流量計室