



2階

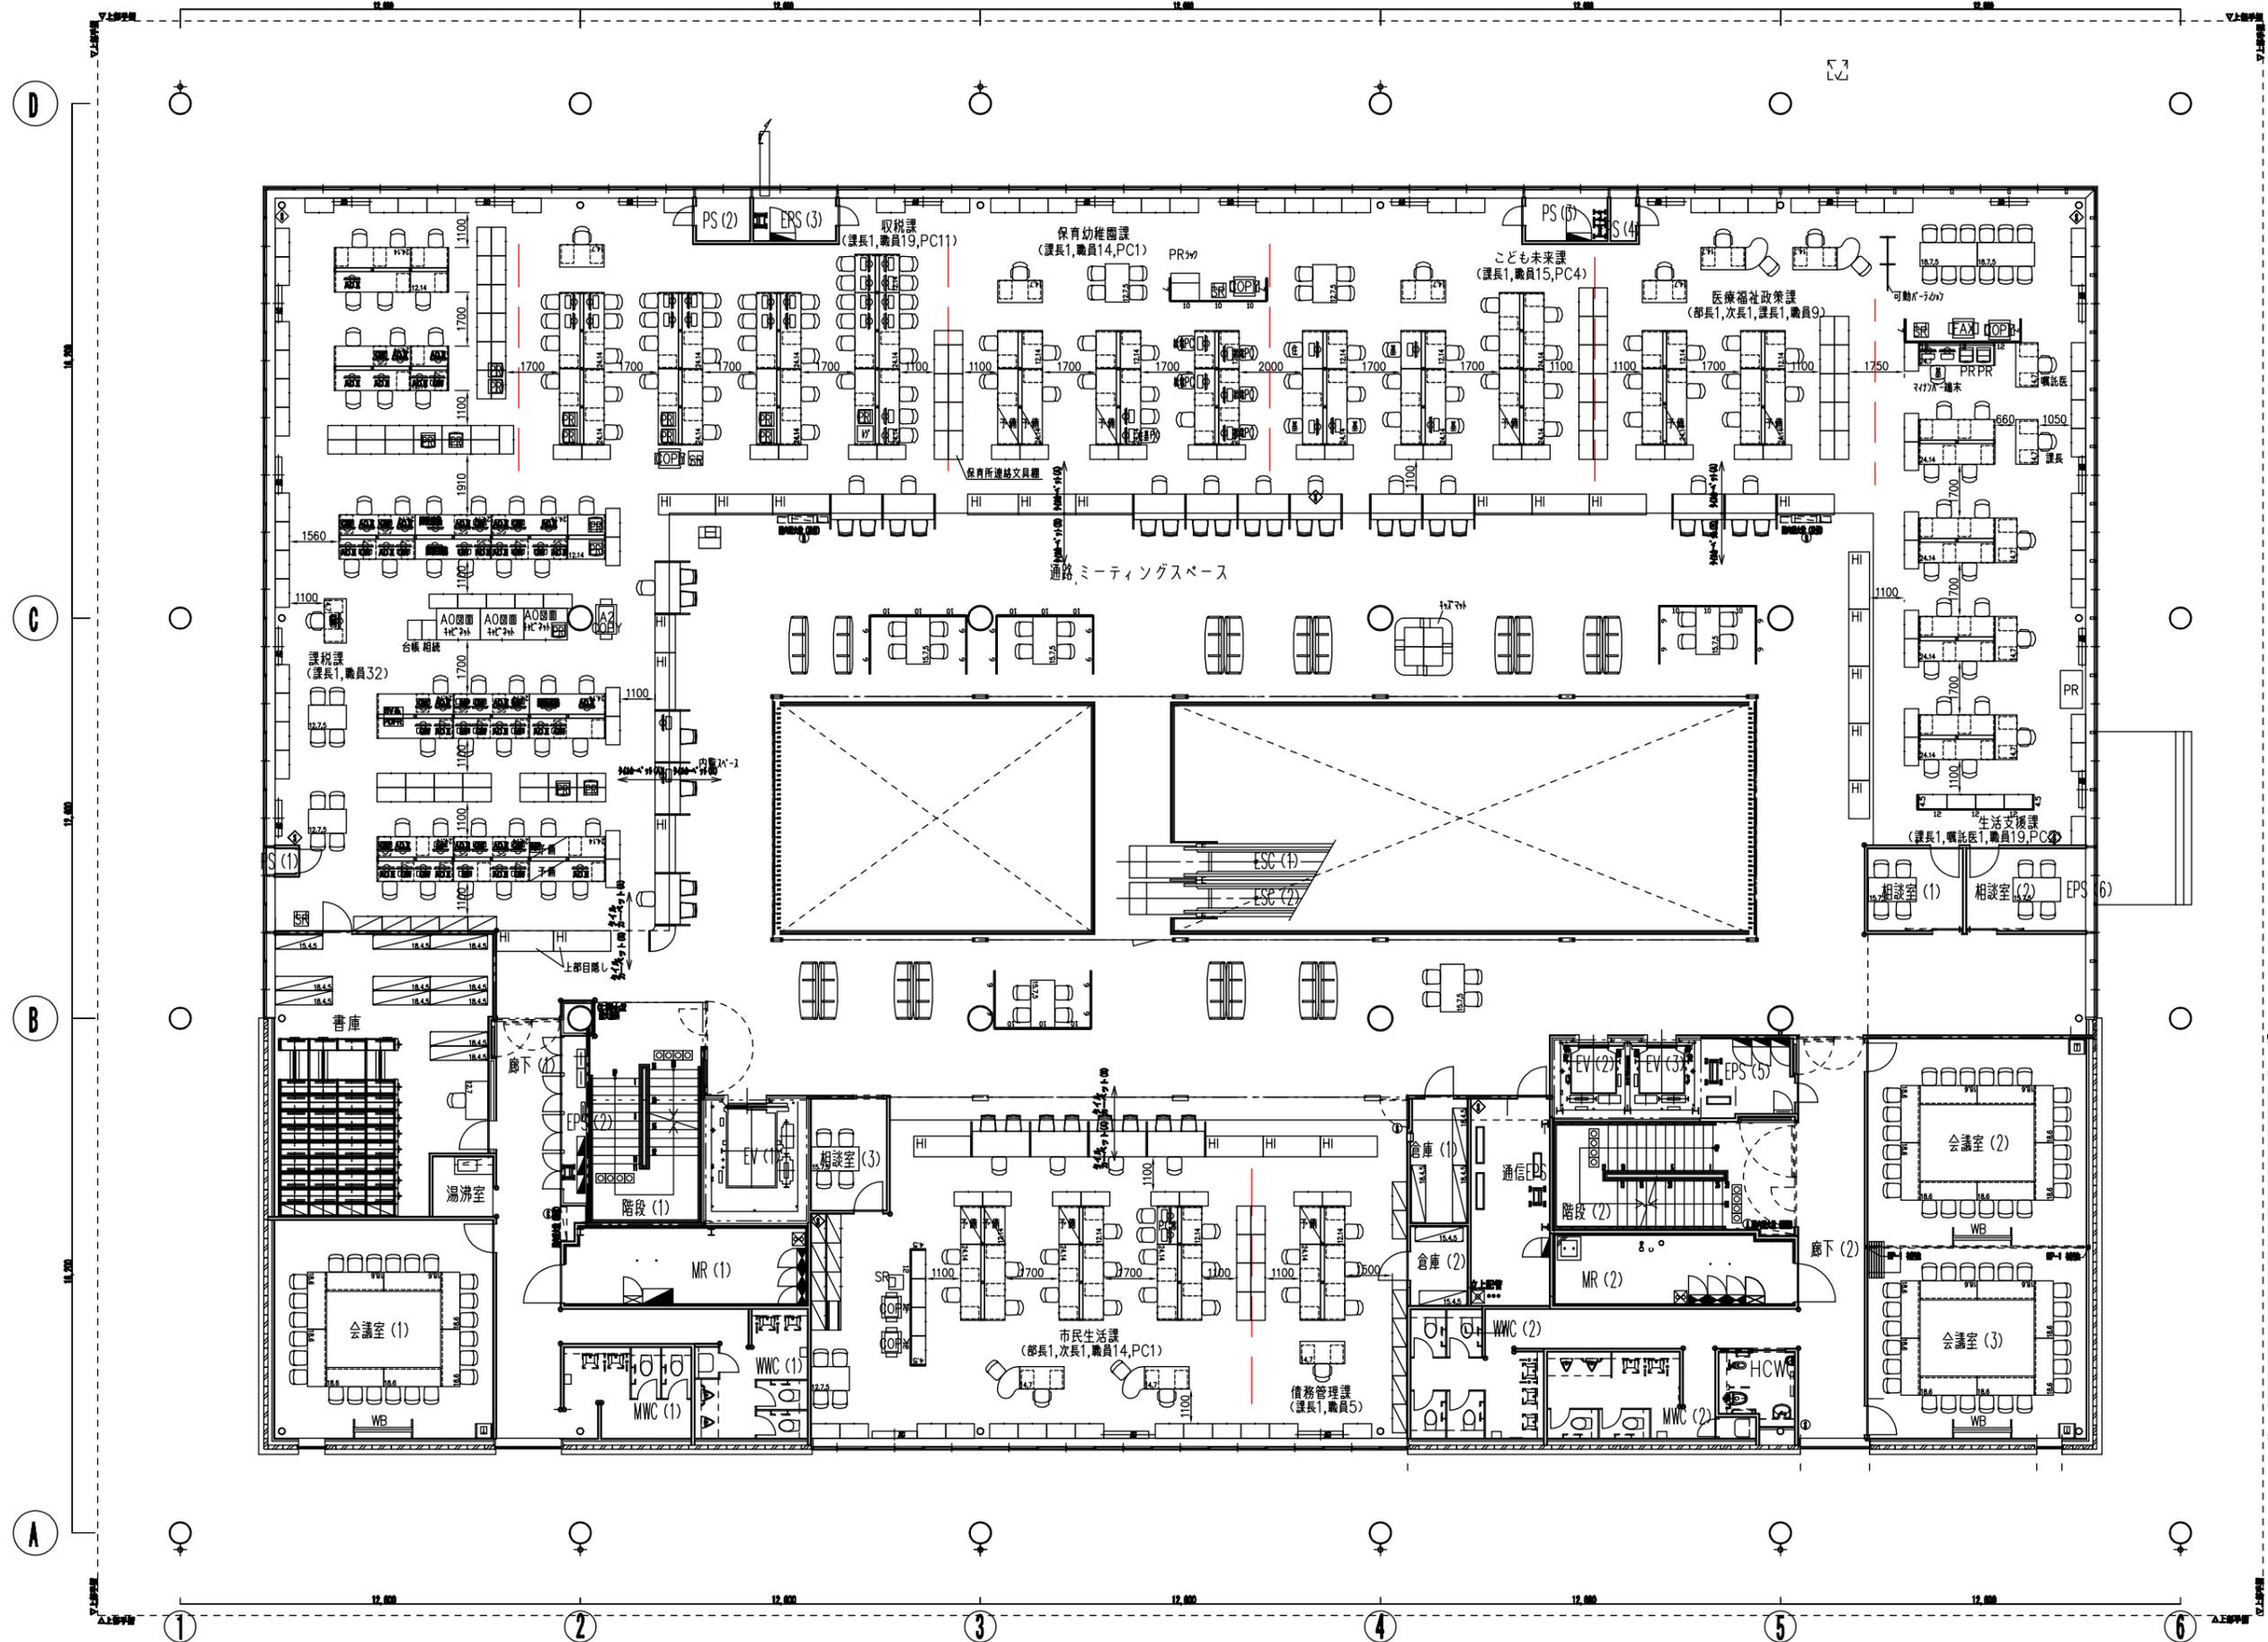


パターン一覧表

	植栽
	デスクトップパソコン
	プリンター
	複合機
	FAX
	シュレッダー
	リサイクル棚
	電話台
	ホワイトボード
	コート
	更衣棚
	食器棚
	書庫 ロータイプ
	書庫 ハイタイプ

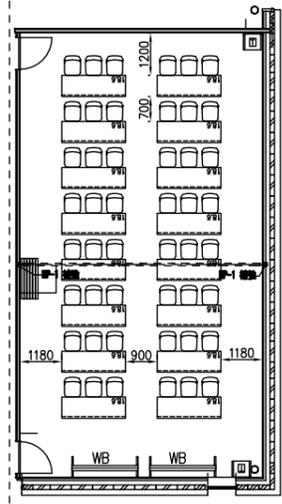


3階

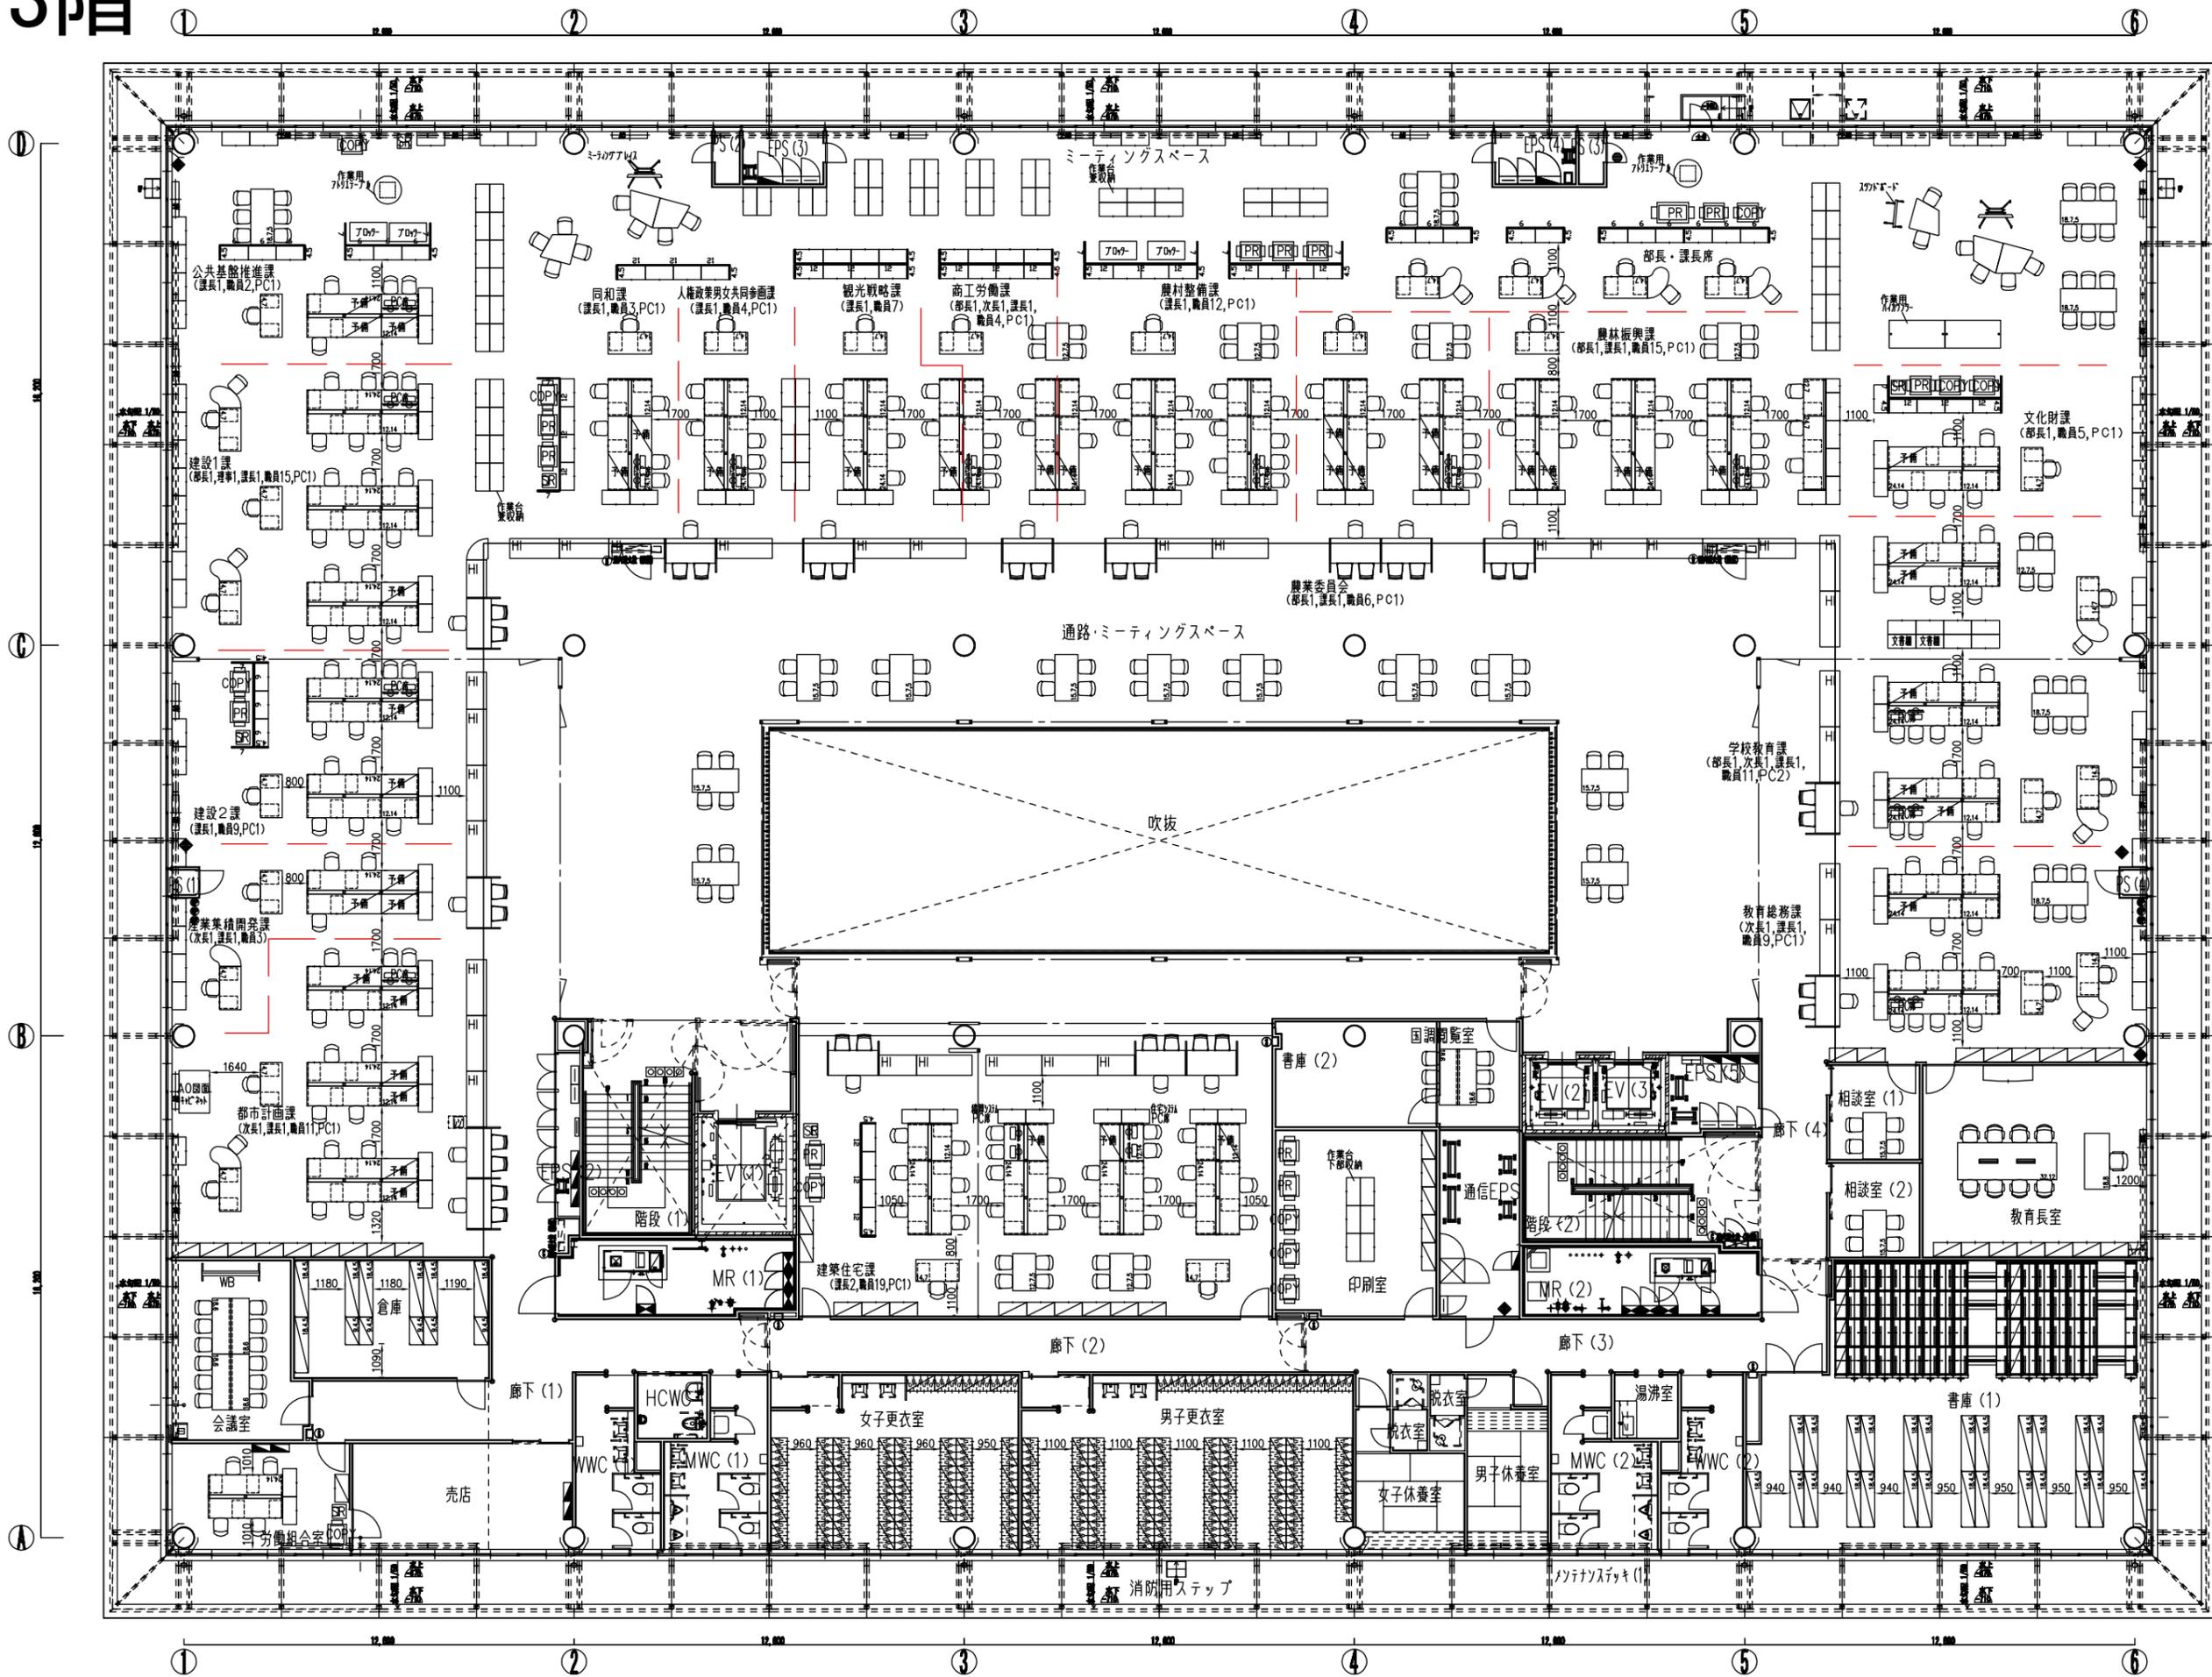

パターン一覧表	
	植栽
	デスクトップパソコン
	プリンター
	複合機
	FAX
	シュレッダー
	リサイクル棚
	電話台
	ホワイトボード
	コート
	更衣棚
	食器棚
	書庫 ロータイプ
	書庫 ハイタイプ

4階

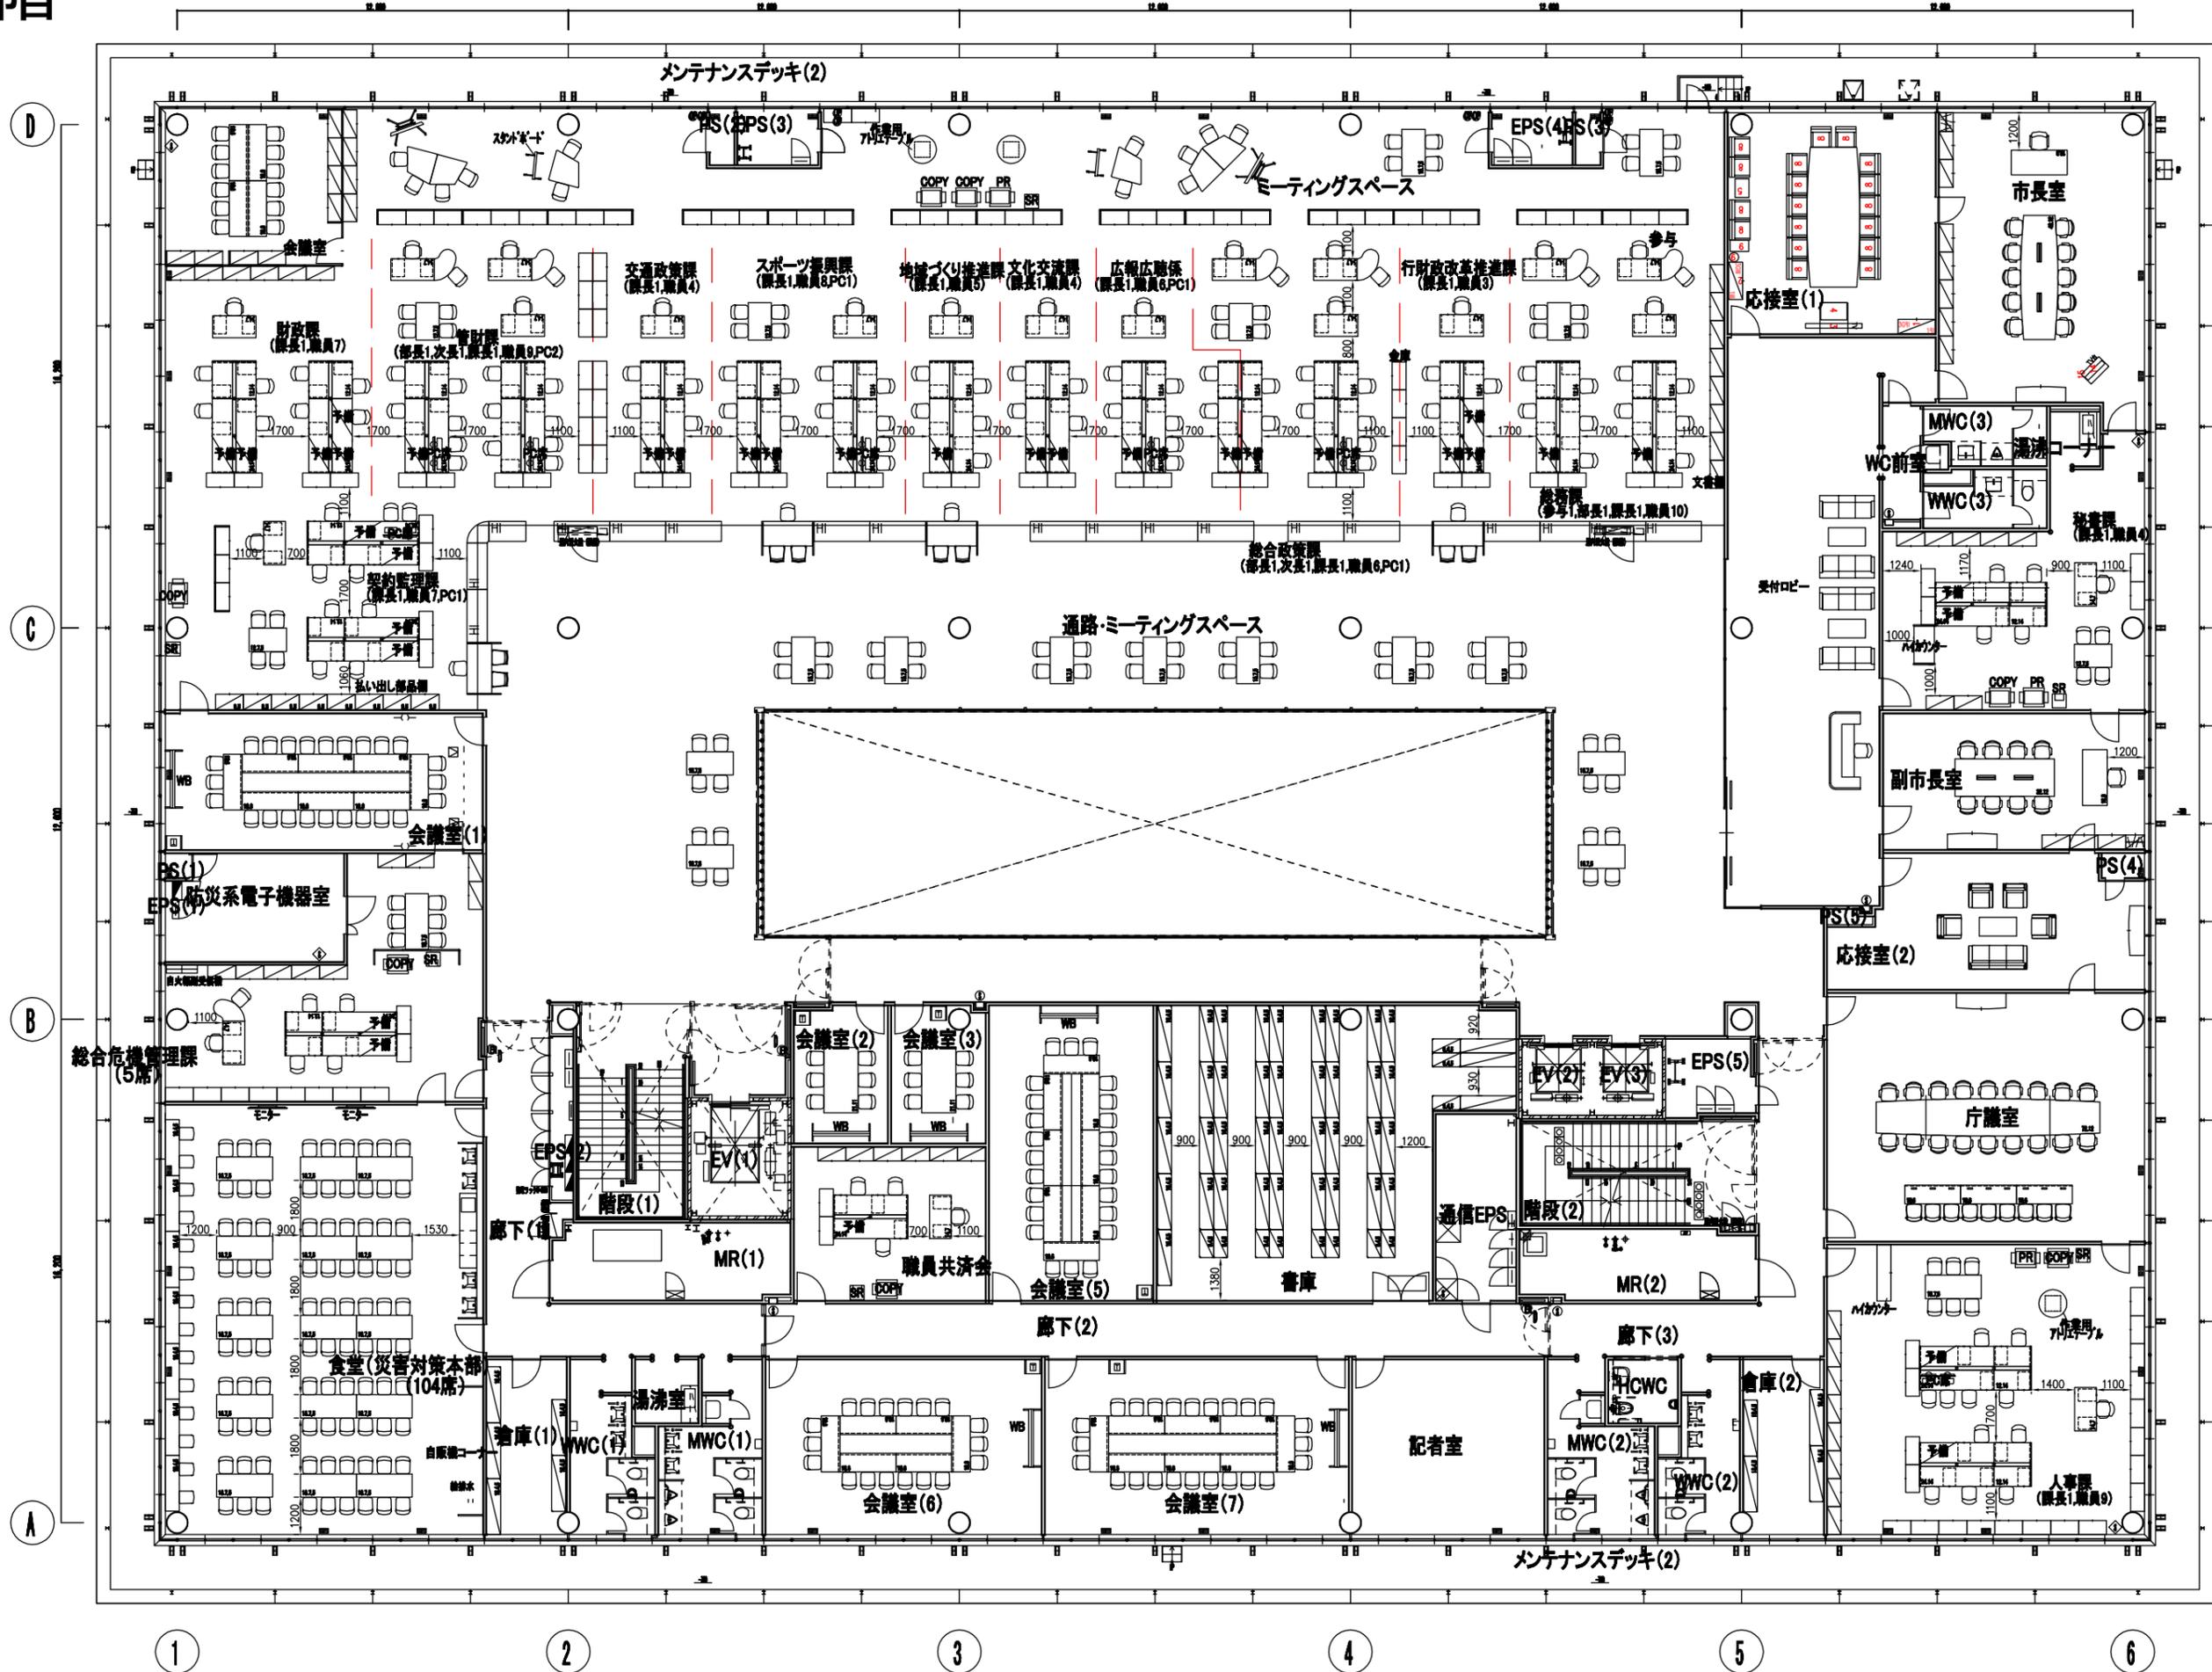

パターン一覧表

	植栽
	デスクトップパソコン
	プリンター
	複合機
	FAX
	シュレッダー
	リサイクル棚
	電話台
	ホワイトボード
	コート
	更衣棚
	食器棚
	香庫 ロータイプ
	香庫 ハイタイプ

