



標準横断面

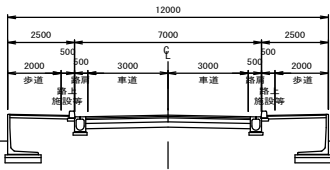

位置図

工事箇所  
L=107m

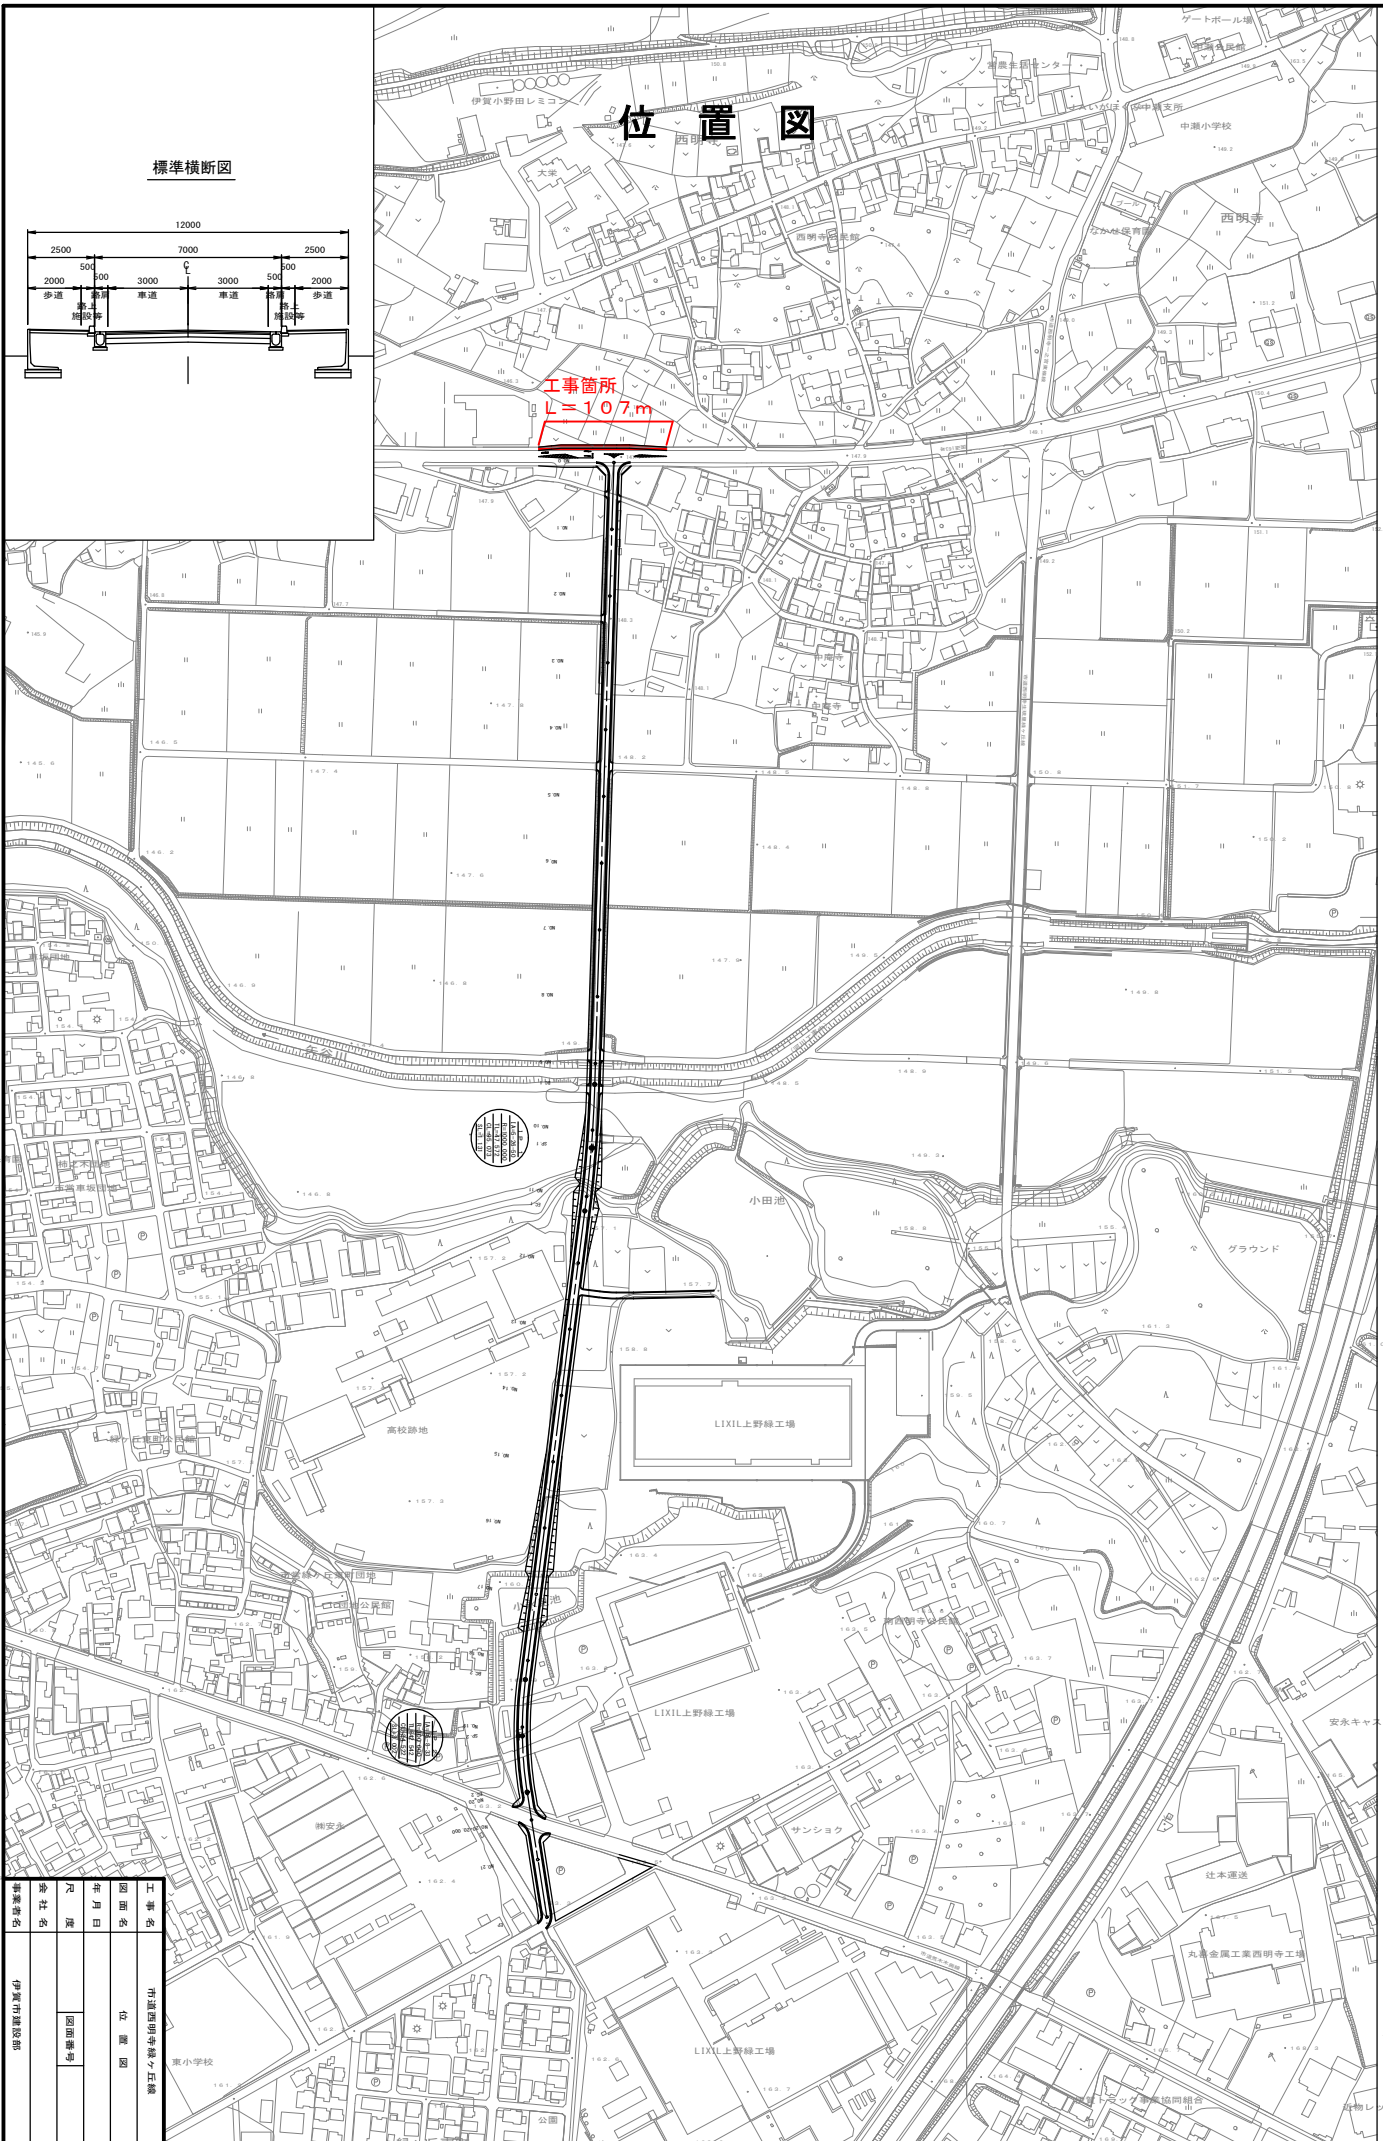

みどり保

工事名	伊賀市建設部
図面名	位置図
年月日	
尺 寸	
社 名	
担当者	
承認者	

