


標準断面図

S=1/50

No. 0+2.4 ~ No. 1

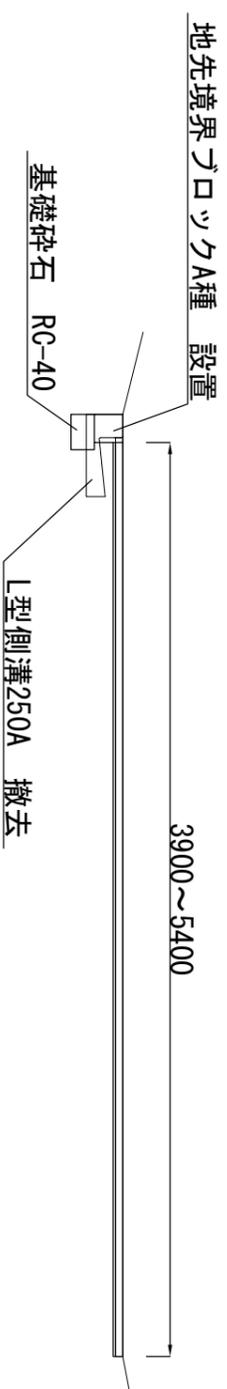


舗装構成図



No. 1 ~ No. 1+4.3付近



地先境界ブロック詳細図

S=1/10

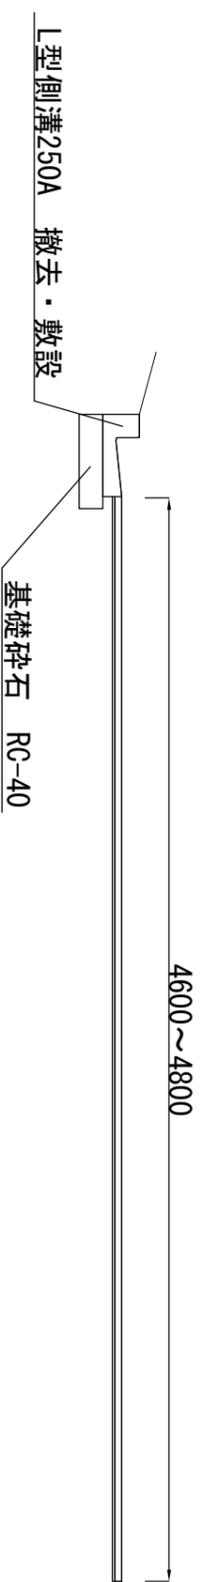

L型側溝詳細図

S=1/10

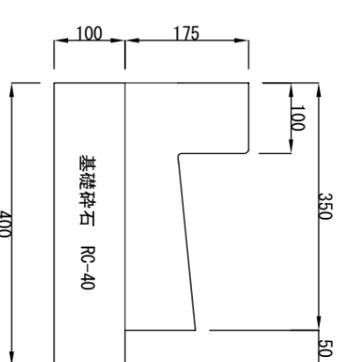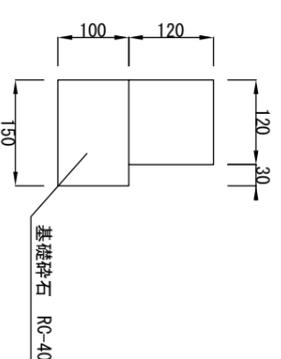

展開図

S=1/100

No. 0
+0.9
+1.4
+2.4


+8.9

+13.8

+16.9

No. 1

+14.3
+14.6

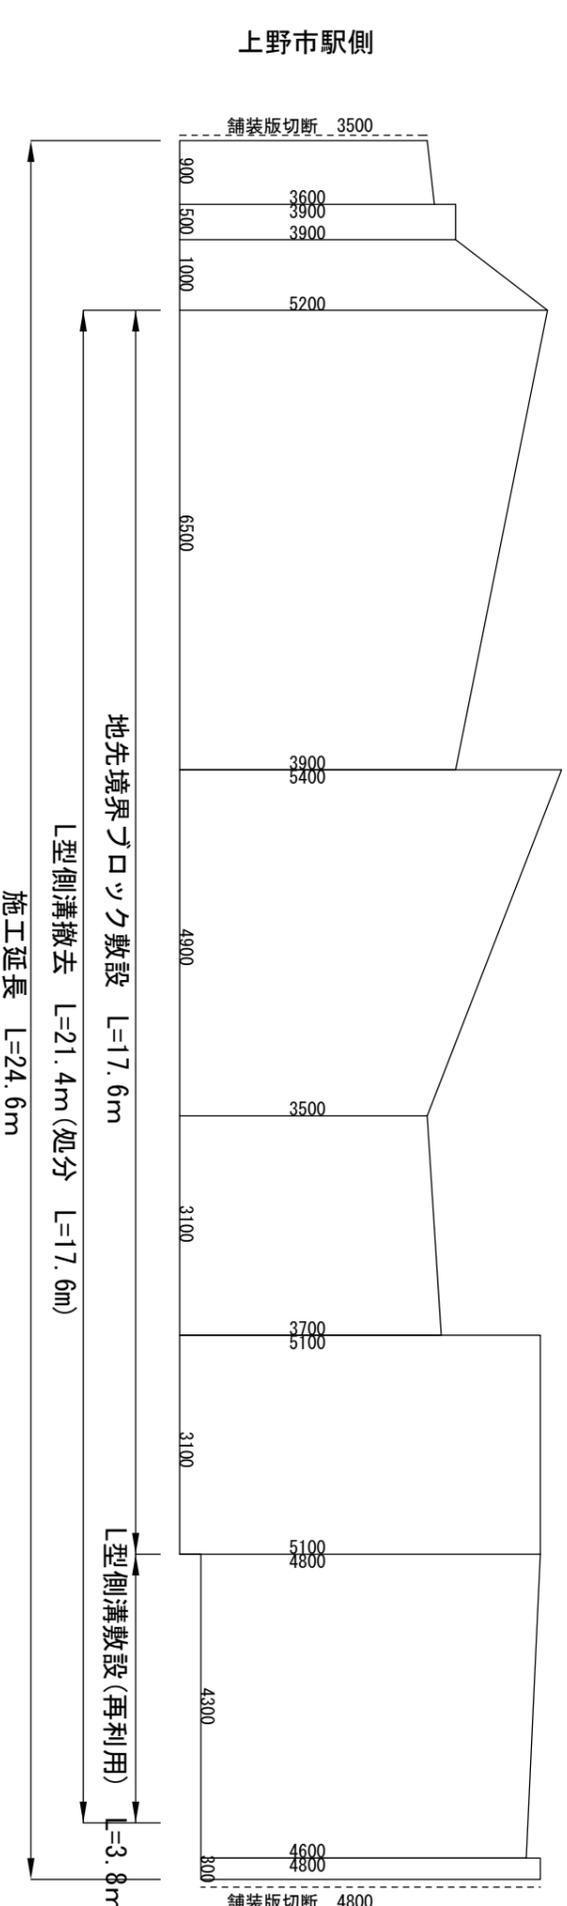

| | | | |
|------|--------------------------|------|---|
| 工事名 | 平成30年度 上野丸之内下水路舗装修繕工事 | | |
| 図面名 | 展開図・標準断面図・舗装構成図・各詳細図 | | |
| 縮尺 | 図示 | 図面番号 | 1 |
| 会社名 | | | |
| 事務所名 | 伊賀市上下水道部下水道課 | | |