平　面　図

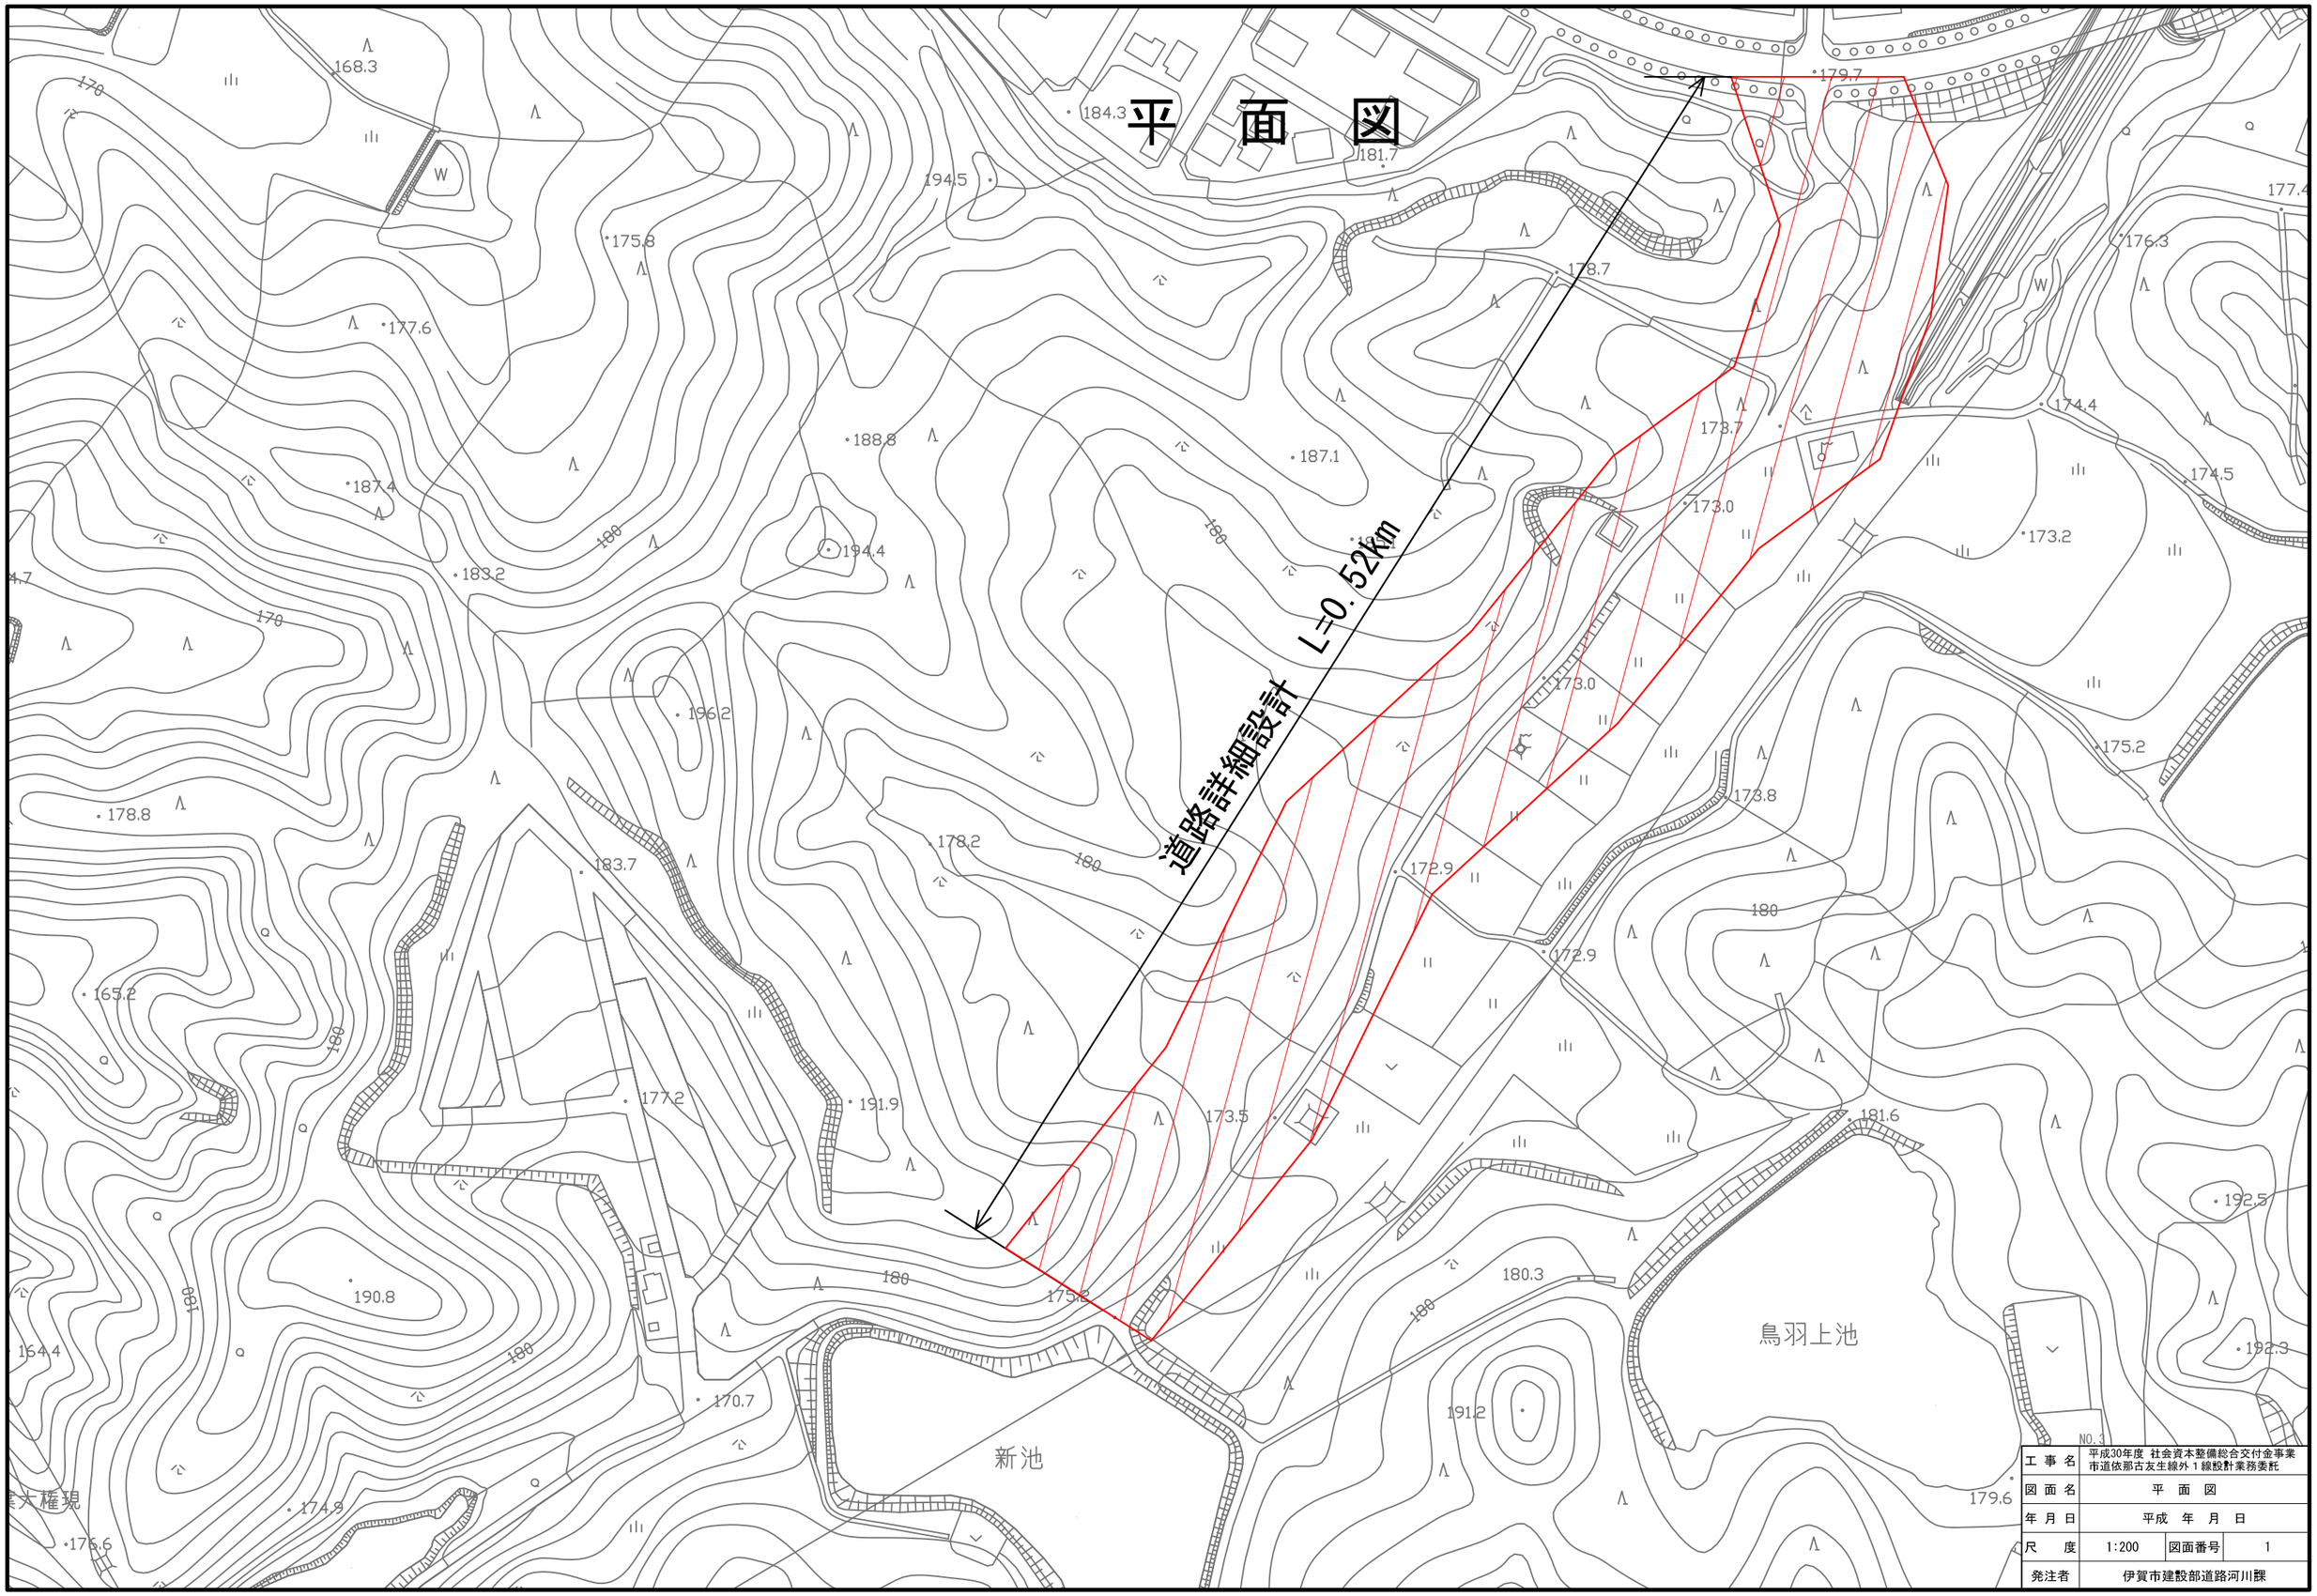

工事名	平成30年度 社会資本整備総合交付金事業 市道依那古友生線外１線設計業務委託		
図面名	平　面　図		
年月日	平成　年　月　日		
尺　度	1:200	図面番号	1
発注者	伊賀市建設部道路河川課		