



鋼製スライドゲート 1600×1400 据付図


開閉装置据付詳細
S=1:15

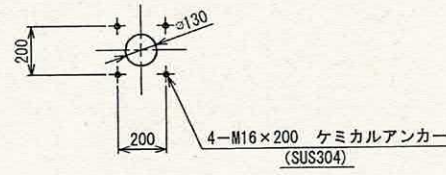


正面図
S=1:15

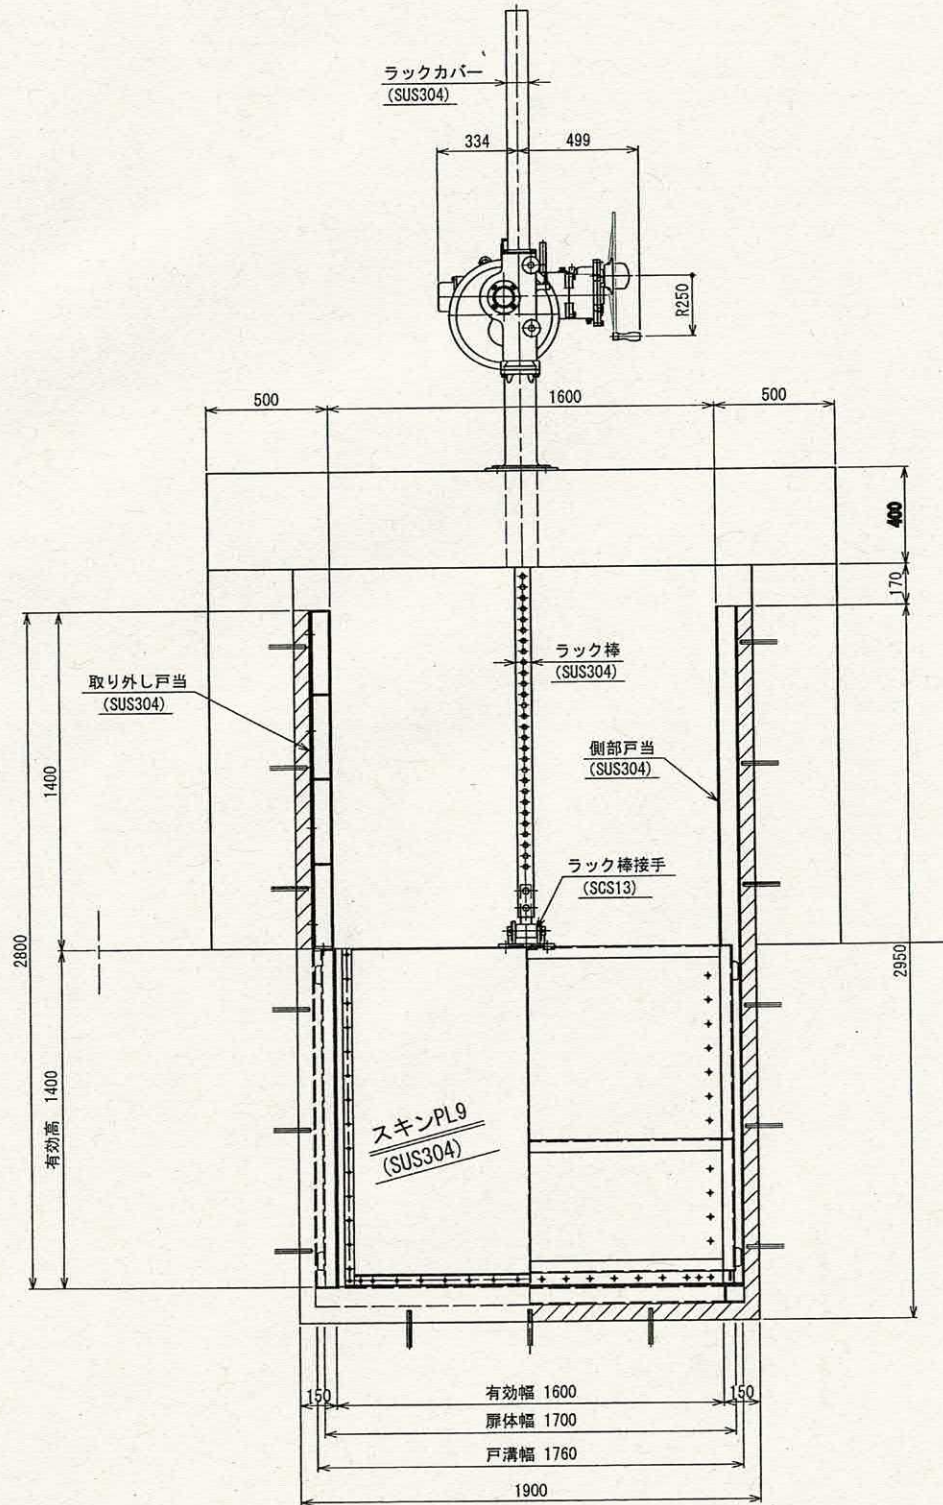


側面図
S=1:15

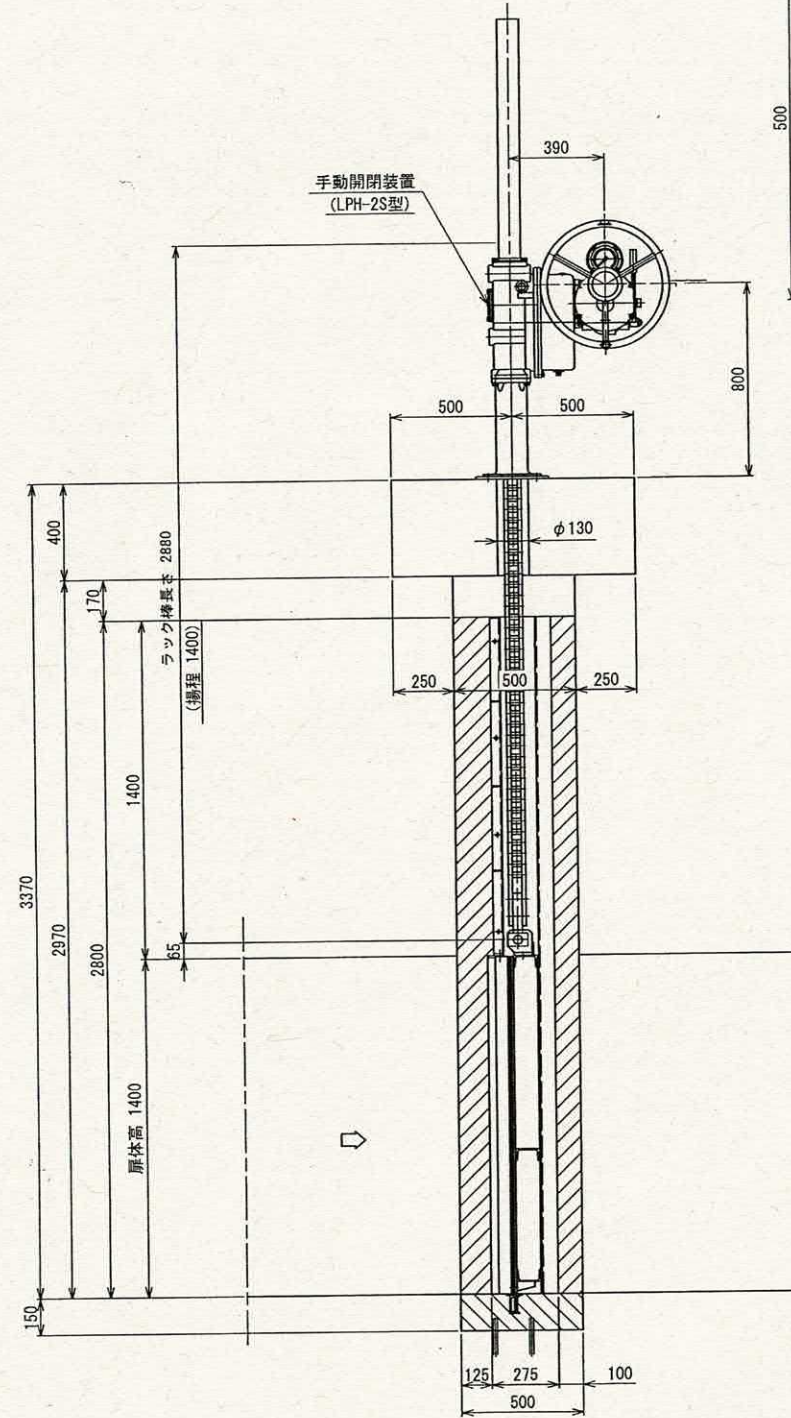

側部水密詳細図
S=1:5

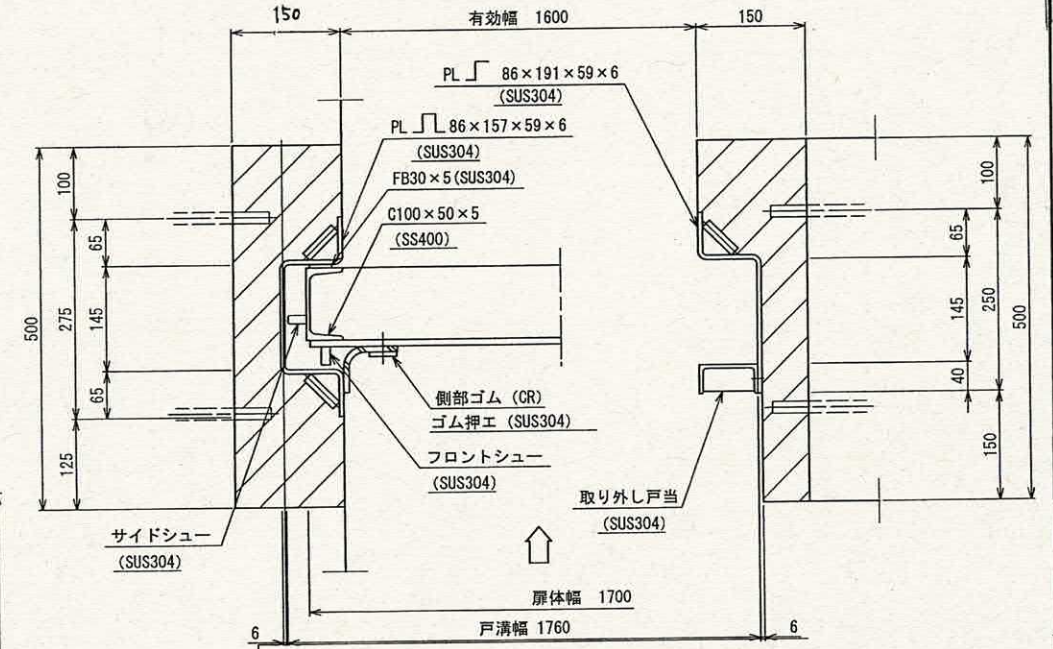

下部水密詳細図
S=1:5

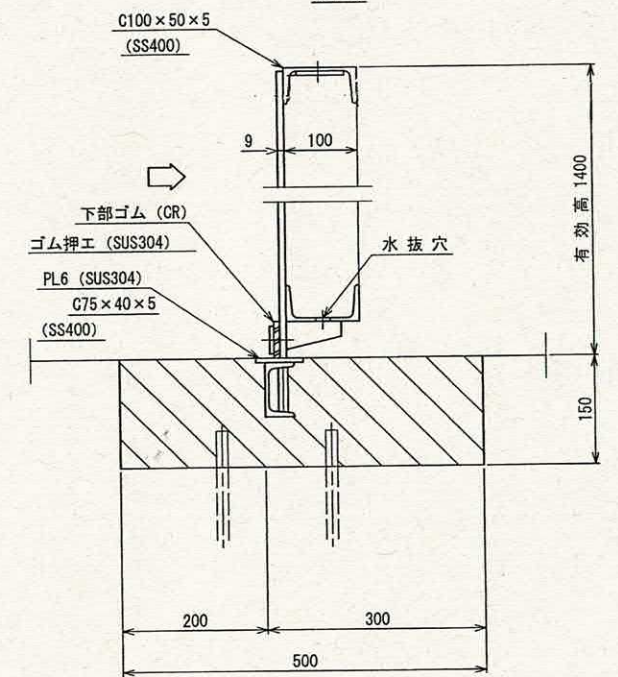


注記


1. 斜線部は箱抜き及び二次コンクリート施工部を示します。

工事名	平成30年度 土地改良施設維持管理 適正化事業 三郷井上郡水門改修工事
図名	鋼製スライドゲート 1600×1400 据付図
図	
尺	1:15
度	1:15
日	平成 年 月 日
製	製
図	図


鋼製スライドゲート 1600×1400 箱抜き・差筋図

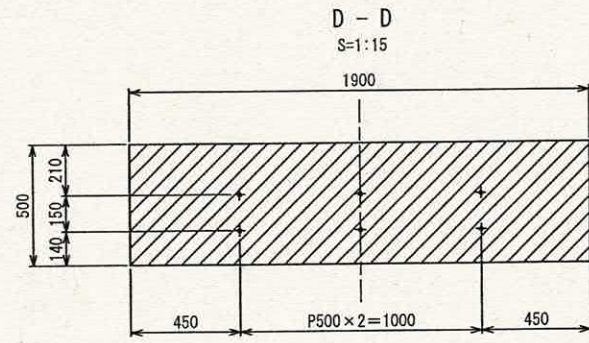


正面図
S=1:15

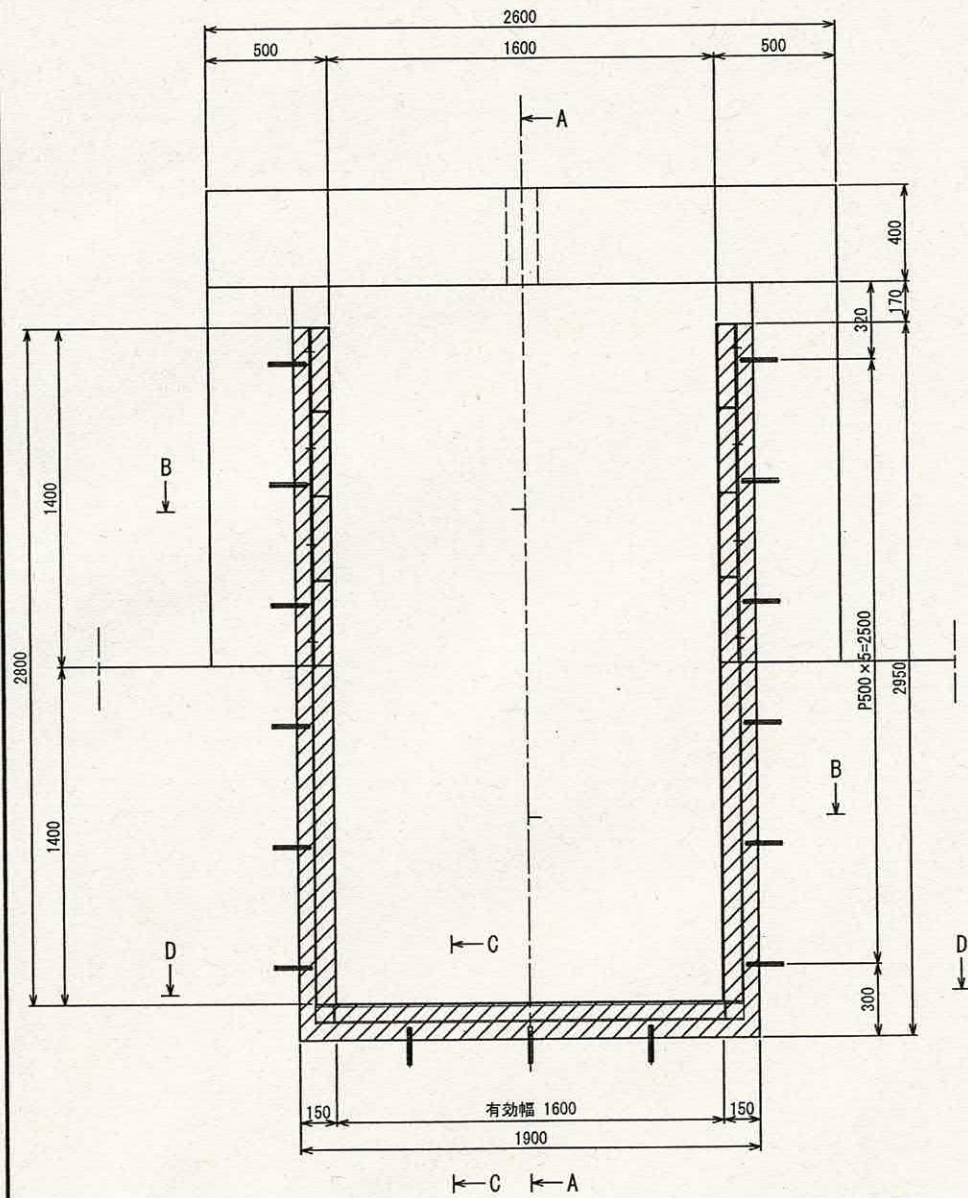


A-A
S=1:15

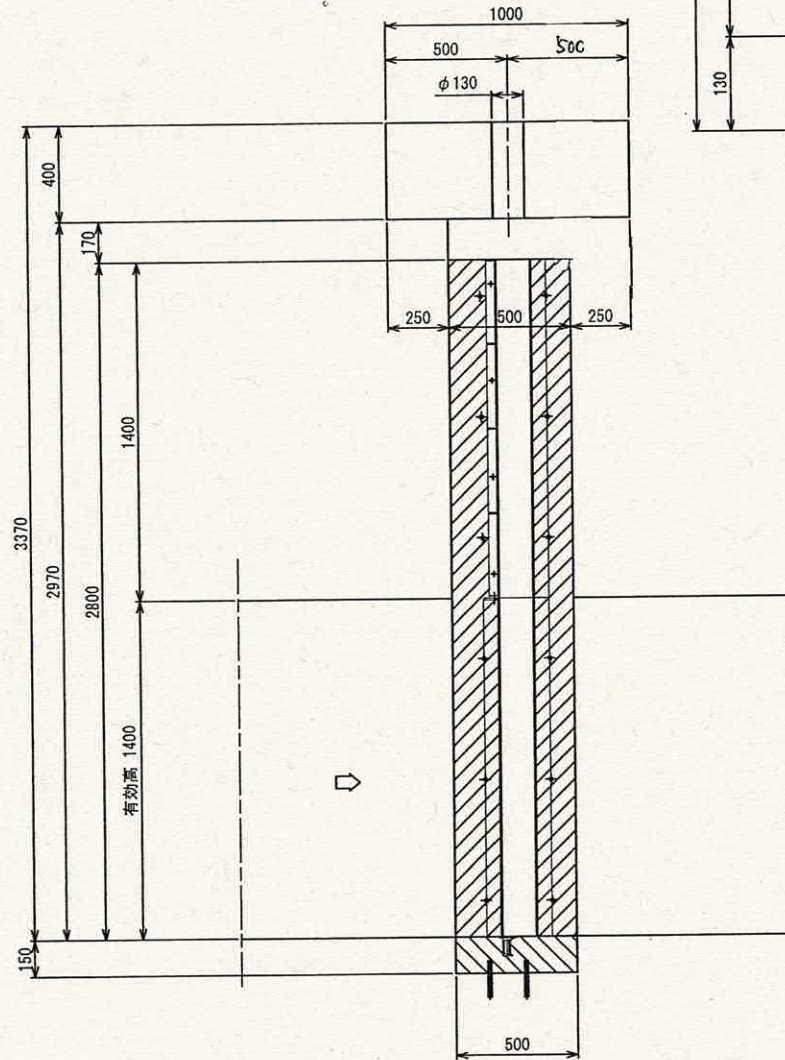

B-B
S=1:5

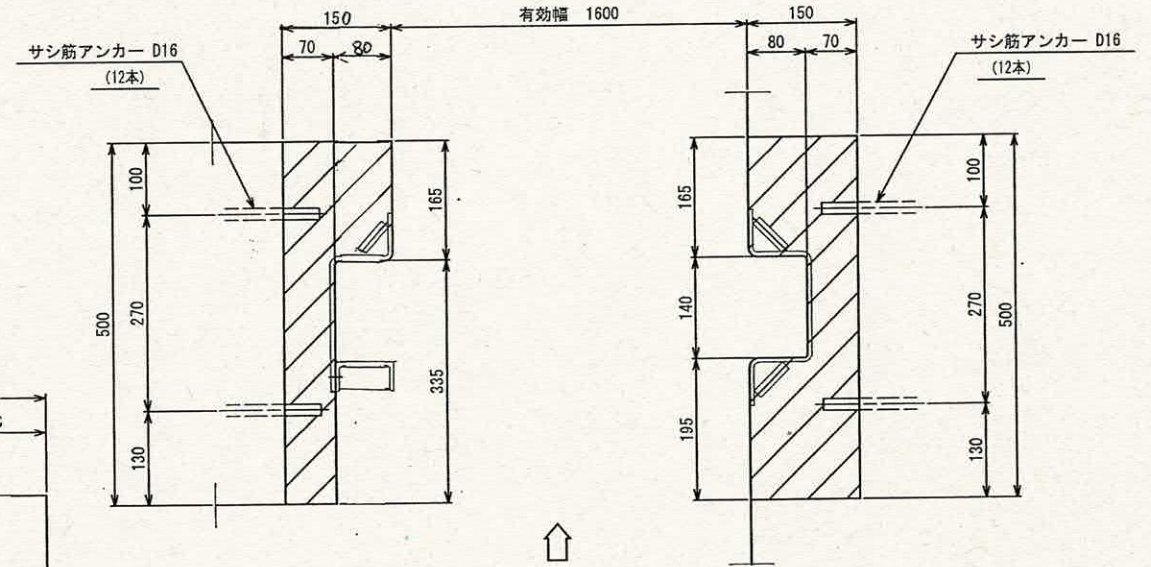


C-C
S=1:5

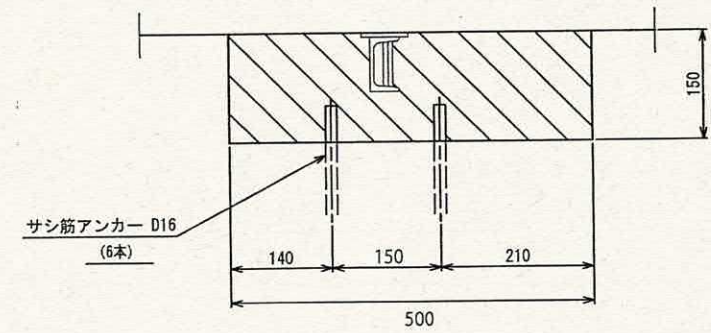

差筋アンカー詳細図

S=1:5
(30本)

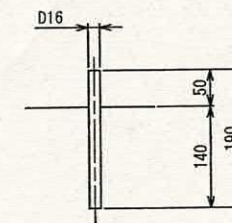

注記

1. 斜線部は箱抜き及び二次コンクリート施工部を示します。

工事名	平成30年度 土地改良施設維持管理			
	適正化事業 三郷井上郡水門改修工事			
	鋼製スライドゲート			
1600×1400				
箱抜き・差筋図				
尺	1:15	平成 年 月 日	承認	製
寸	1:5		担当	製