平成３０年度　生産管理用道路開設工事（Ⅵ期：1工区）位置図

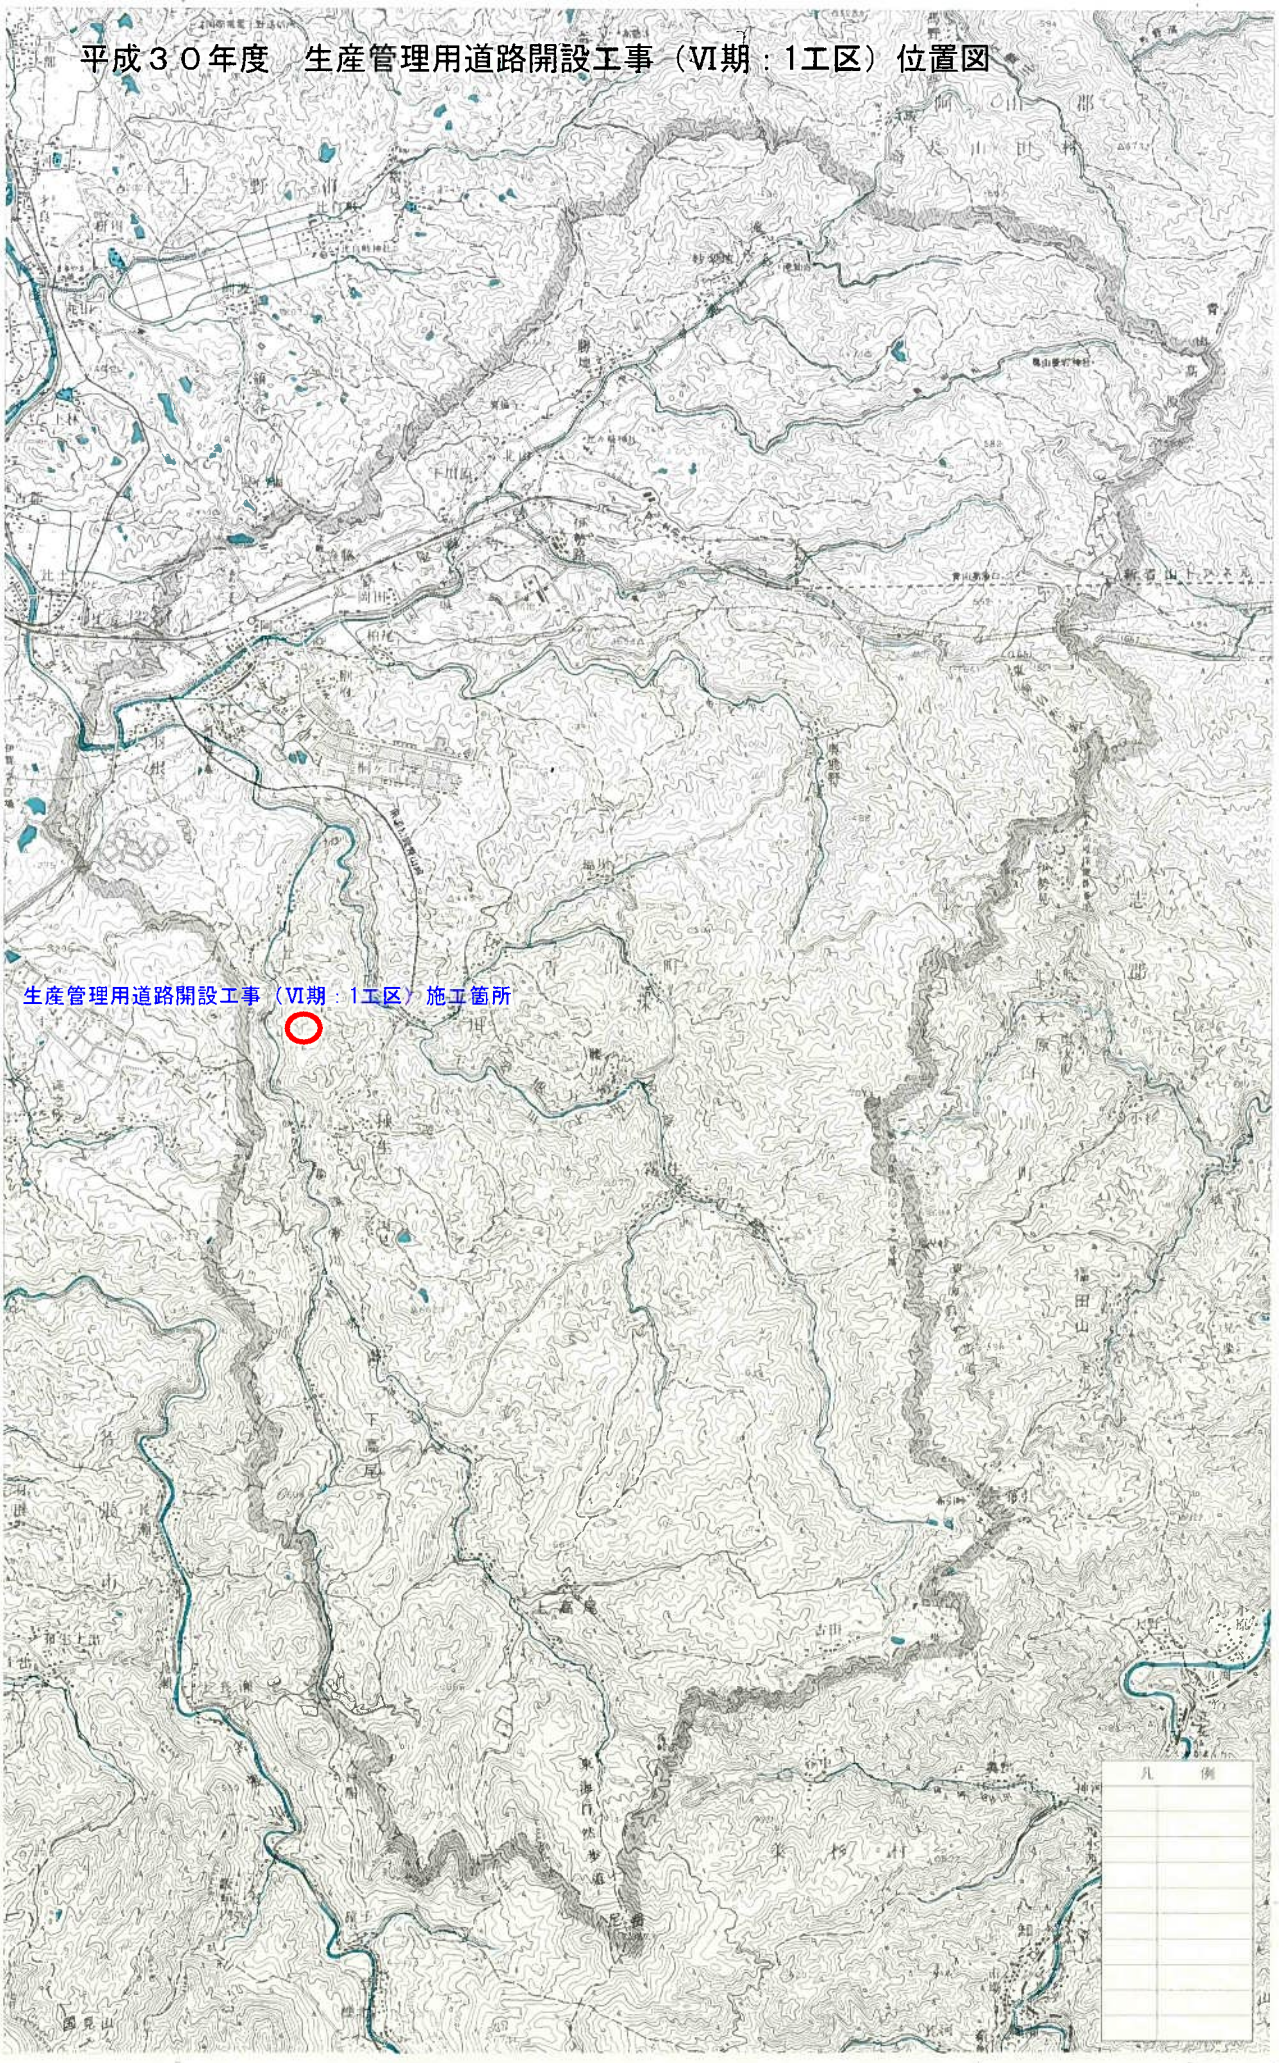

縮尺　1/50000　（図面原版;A3）