

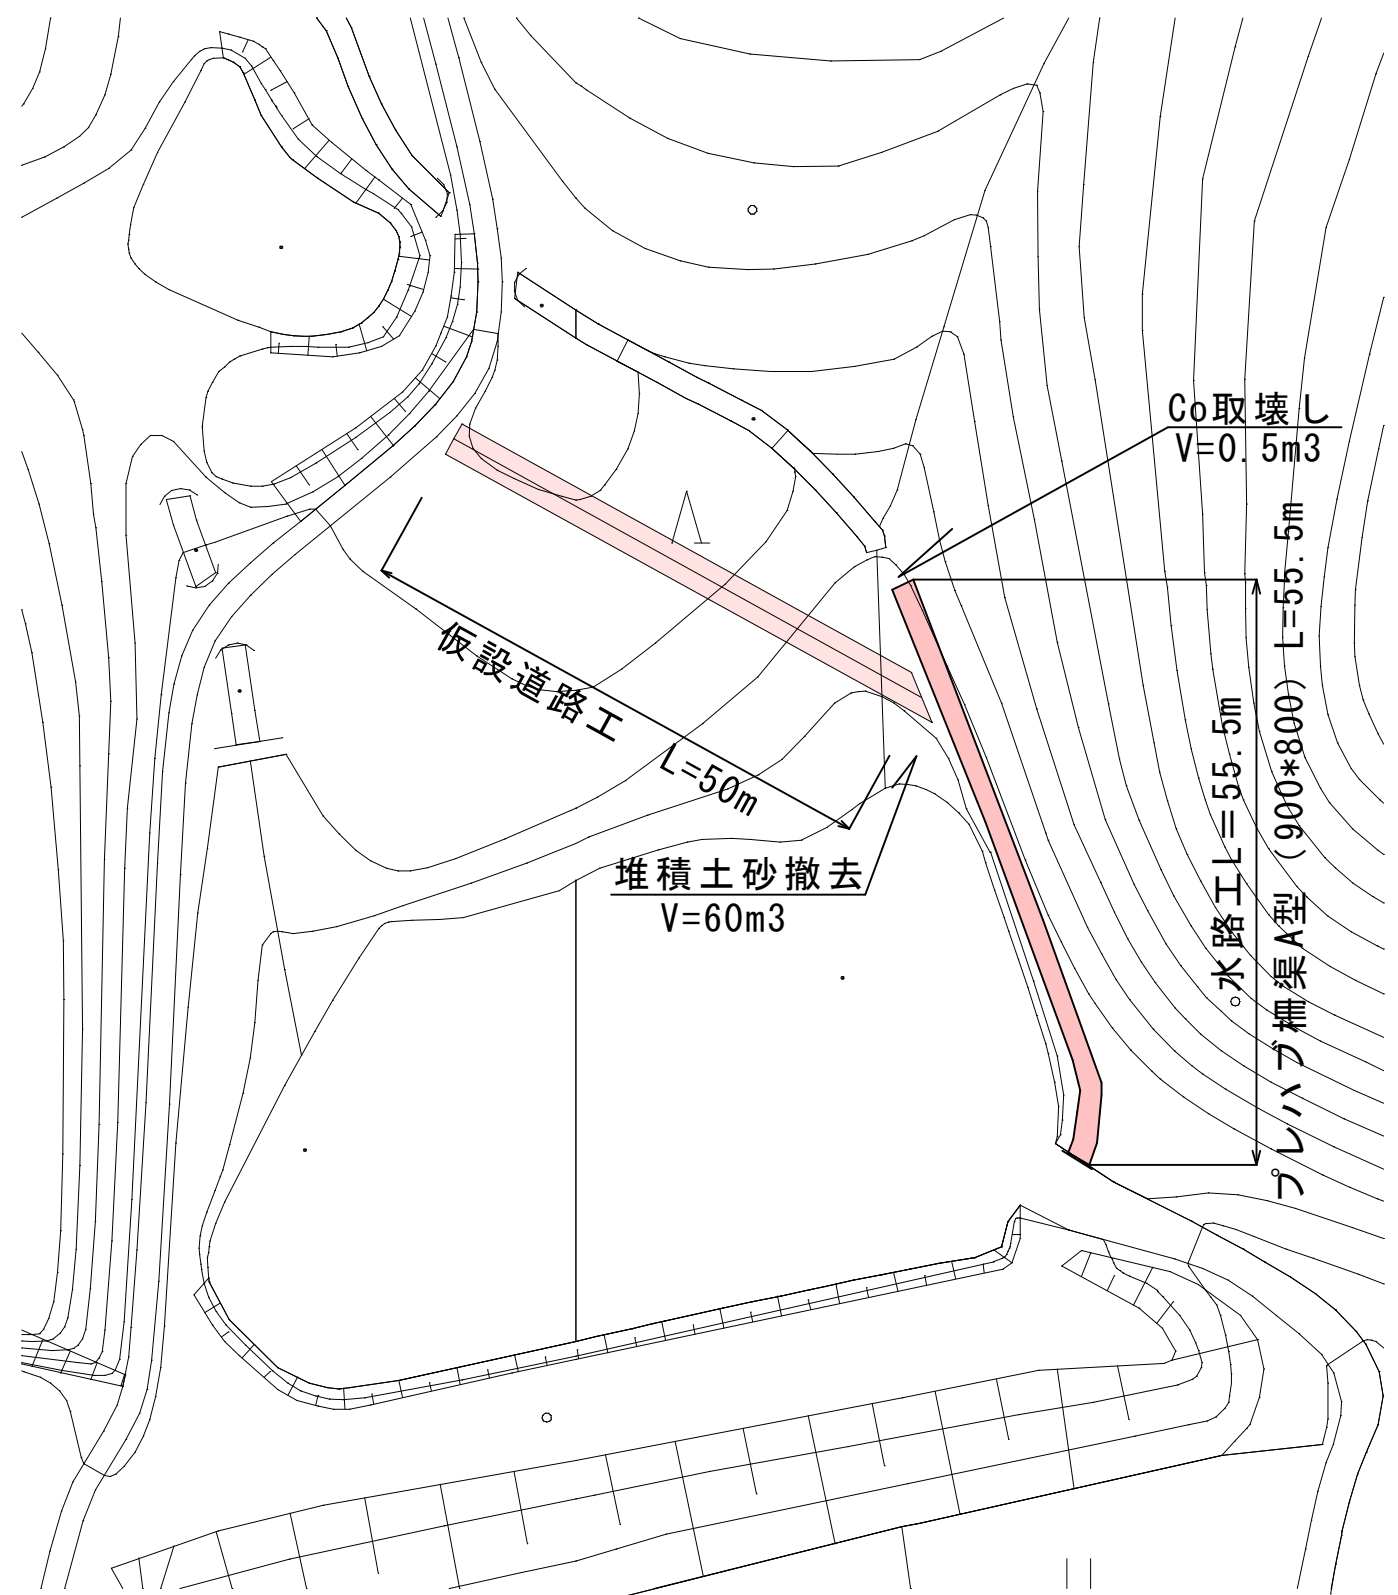



平面図
S=1:500

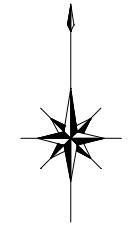

標準断面図
S=1:50

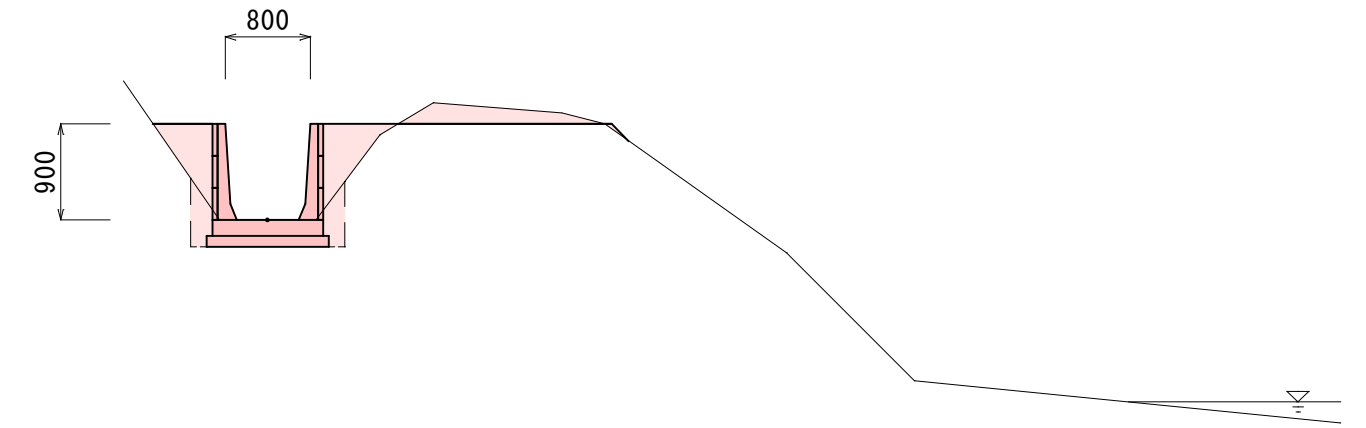


仮設道路工 S=1:50

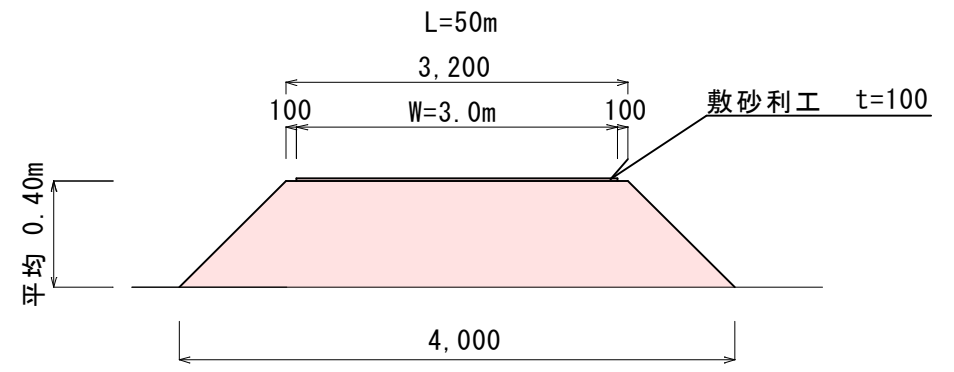

盛土 $V = (3.2 + 4.0) \times 0.4 / 2 \times 50 = 72.0 \text{m}^3$
高密度ポリエチレン管(ダブル管)φ600 L=6m
大型土のう工 N=4袋

水路工工法図
S=1:20

プレハブ柵渠A型(900*800)

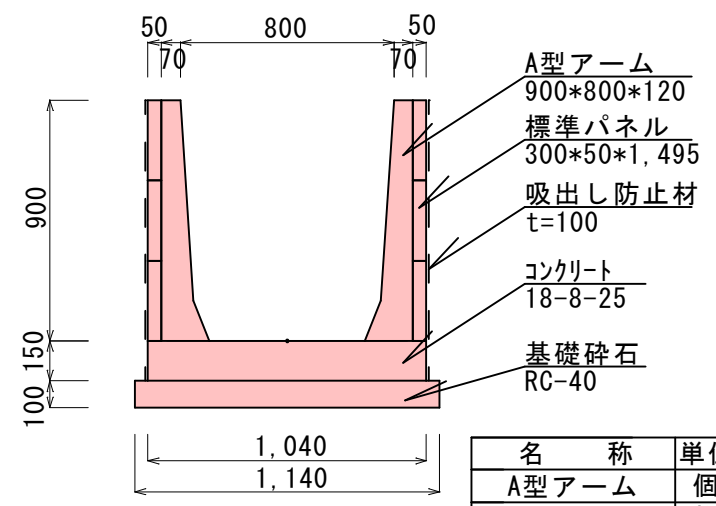


15m当り		
名称	単位	数量
A型アーム	個	10.0
標準パネル	枚	30.0
吸出し防止材	m2	31.5
コンクリート	m3	2.2
型枠	m2	4.1
基礎砕石	m3	1.7

工事名	農業基盤整備促進事業 馬場奥小池水路改修工事		
図面名	一般図		
年月日			
尺度	図示	図面番号	1
会社名			
事業者名	産業振興部 農村整備課		


横断図 S=1/100

No. 0

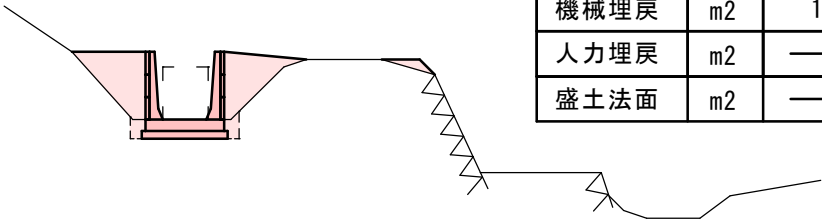


1.0m当り		
規 格	単位	数 量
機械掘削	m2	0.4
人力掘削	m2	—
機械埋戻	m2	1.1
人力埋戻	m2	—
盛土法面	m2	—

+45

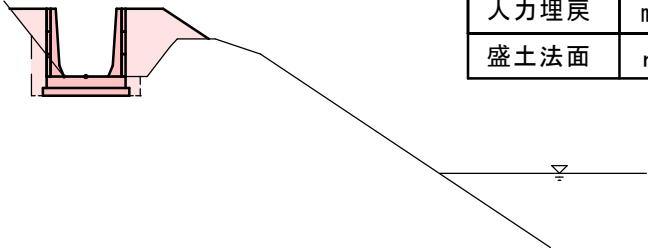


1.0m当り		
規 格	単位	数 量
機械掘削	m2	—
人力掘削	m2	0.5
機械埋戻	m2	—
人力埋戻	m2	0.9
盛土法面	m	0.7

+30

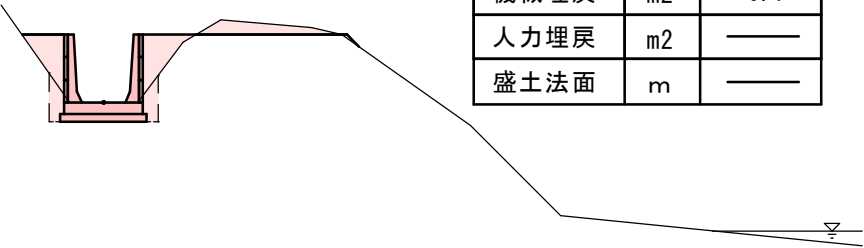


1.0m当り		
規 格	単位	数 量
機械掘削	m2	0.7
人力掘削	m2	—
機械埋戻	m2	0.7
人力埋戻	m2	—
盛土法面	m	—

+56

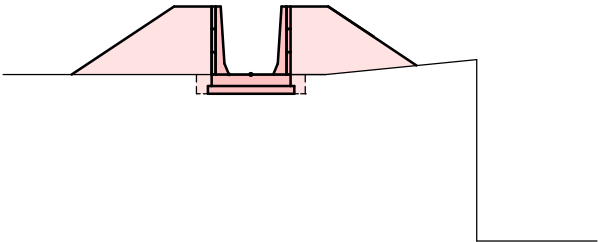

1.0m当り		
規 格	単位	数 量
機械掘削	m2	—
人力掘削	m2	0.4
機械埋戻	m2	—
人力埋戻	m2	2.1
盛土法面	m	3.0

+45

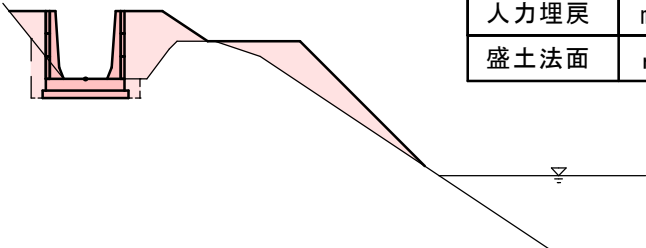

1.0m当り		
規 格	単位	数 量
機械掘削	m2	0.5
人力掘削	m2	—
機械埋戻	m2	1.6
人力埋戻	m2	—
盛土法面	m	3.0

工 事 名	農業基盤整備促進事業 馬場奥小池水路改修工事		
図 面 名	横 断 図		
年 月 日			
尺 度	1/100	図面番号	2
会 社 名			
事業者名	産業振興部 農村整備課		