


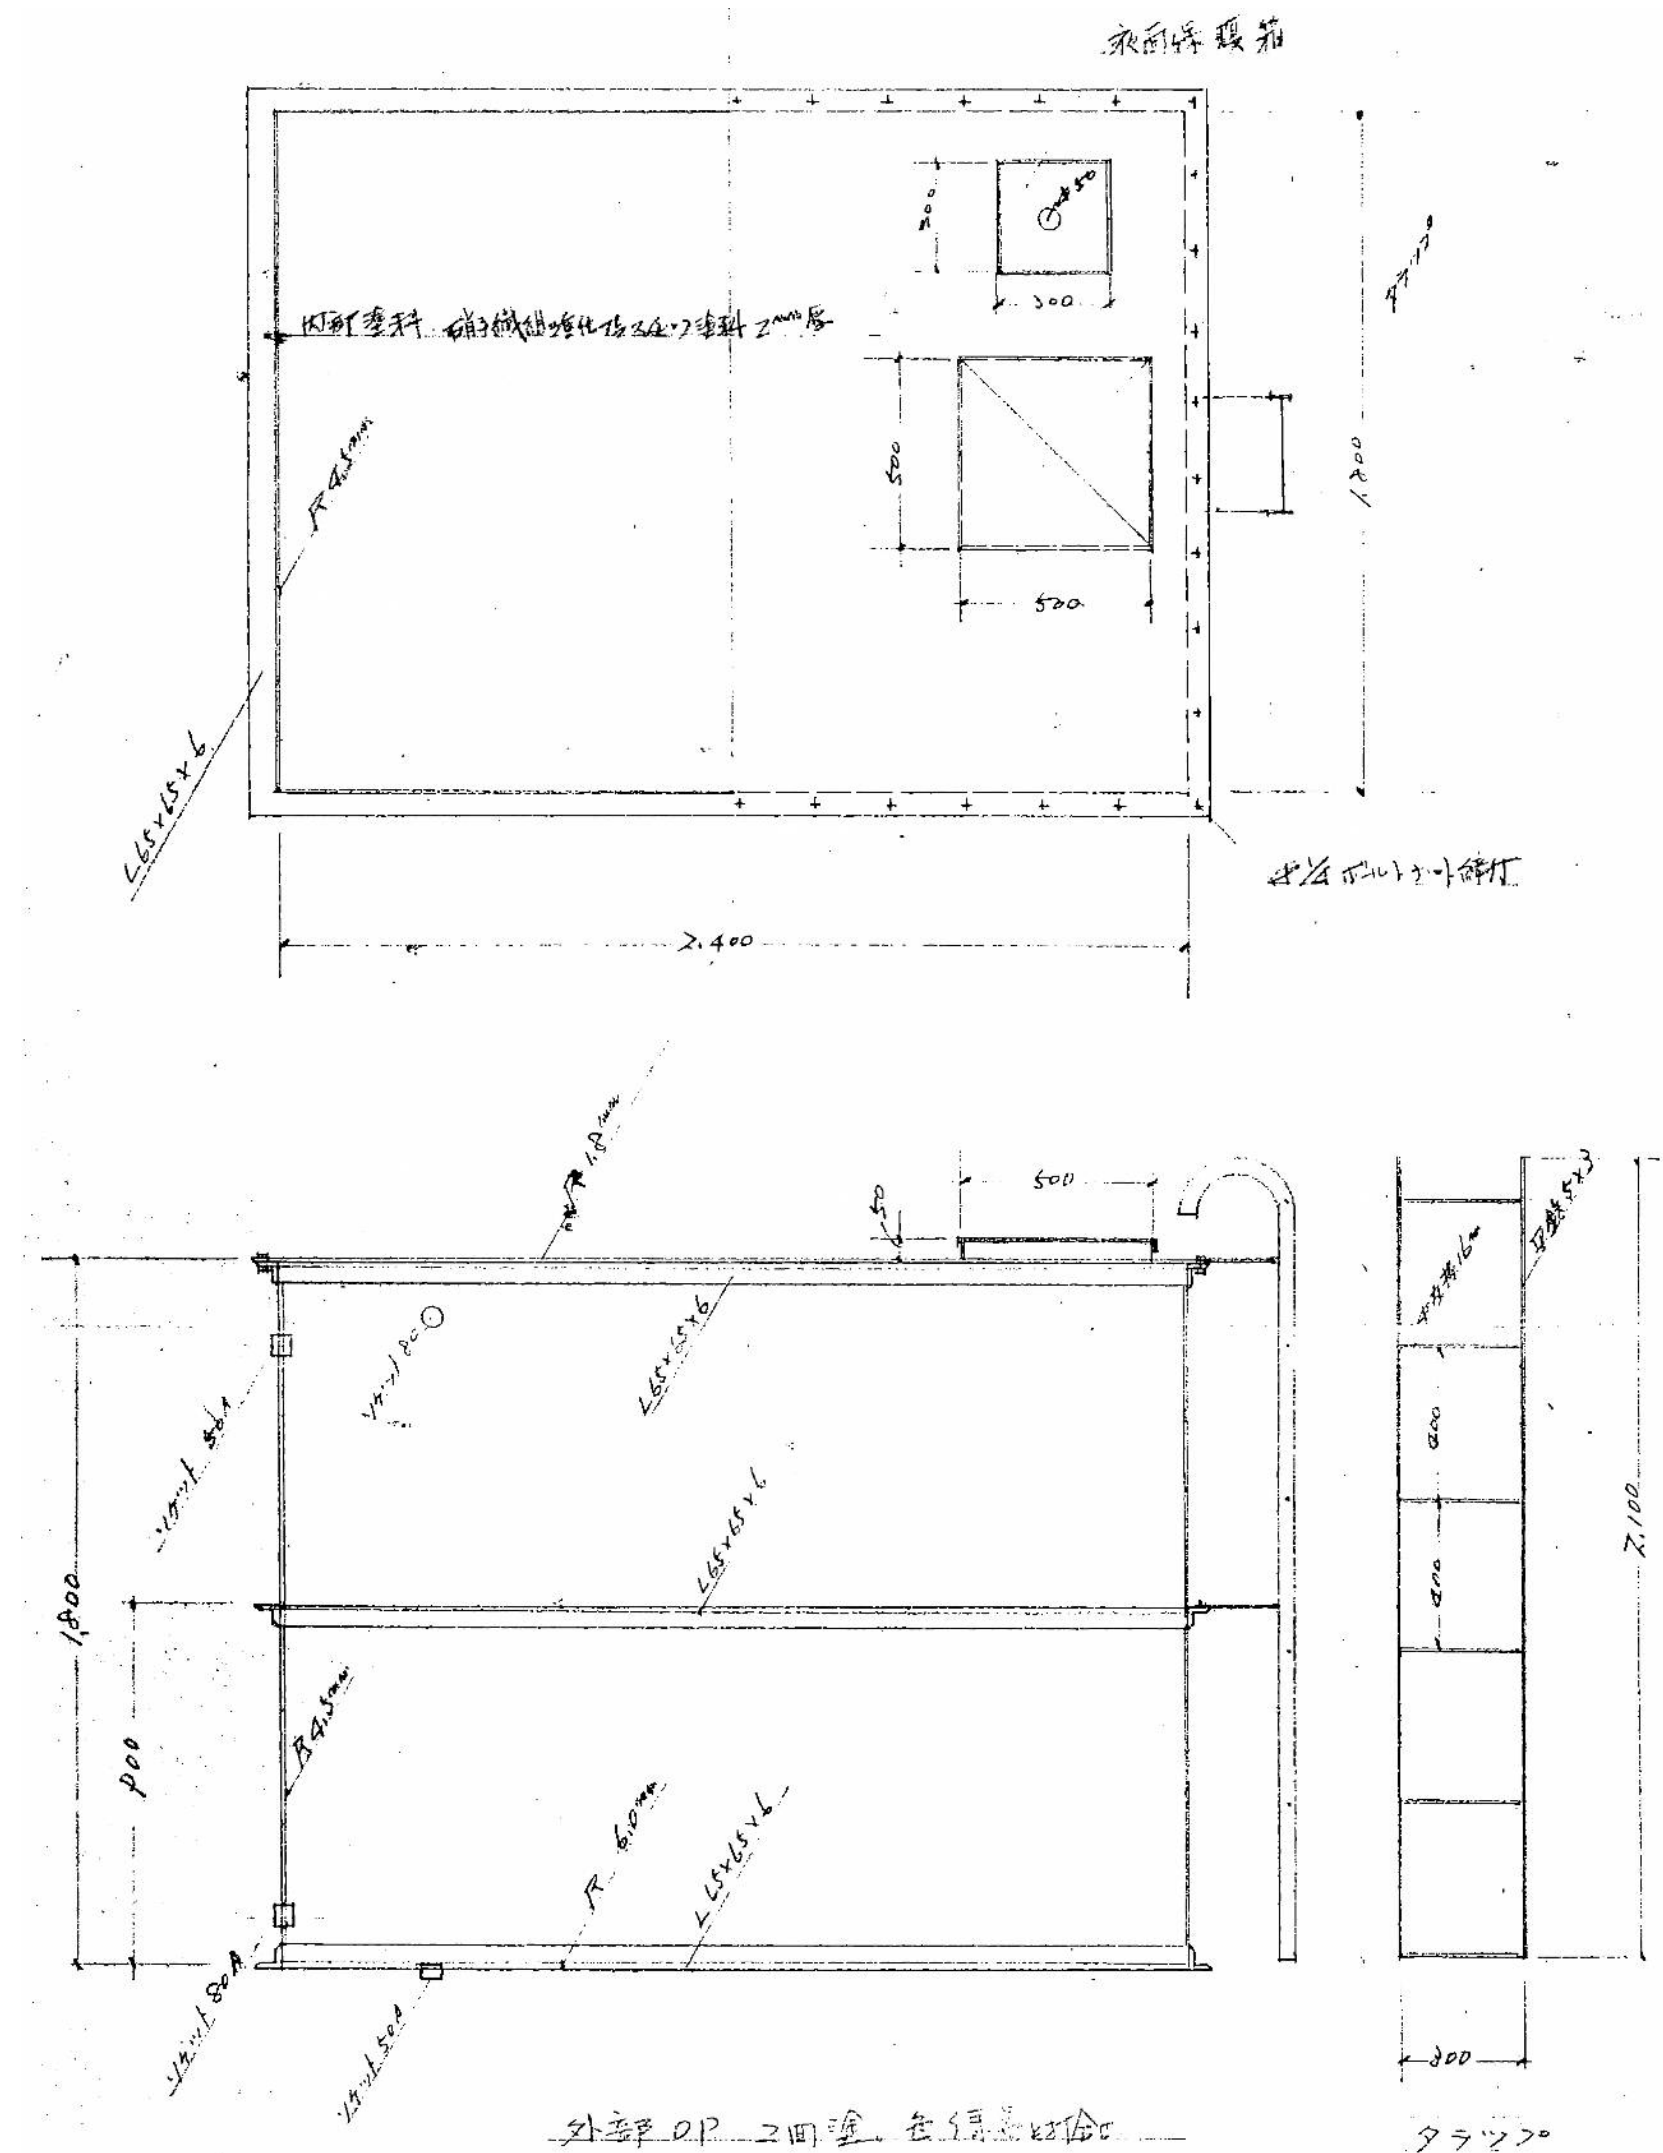
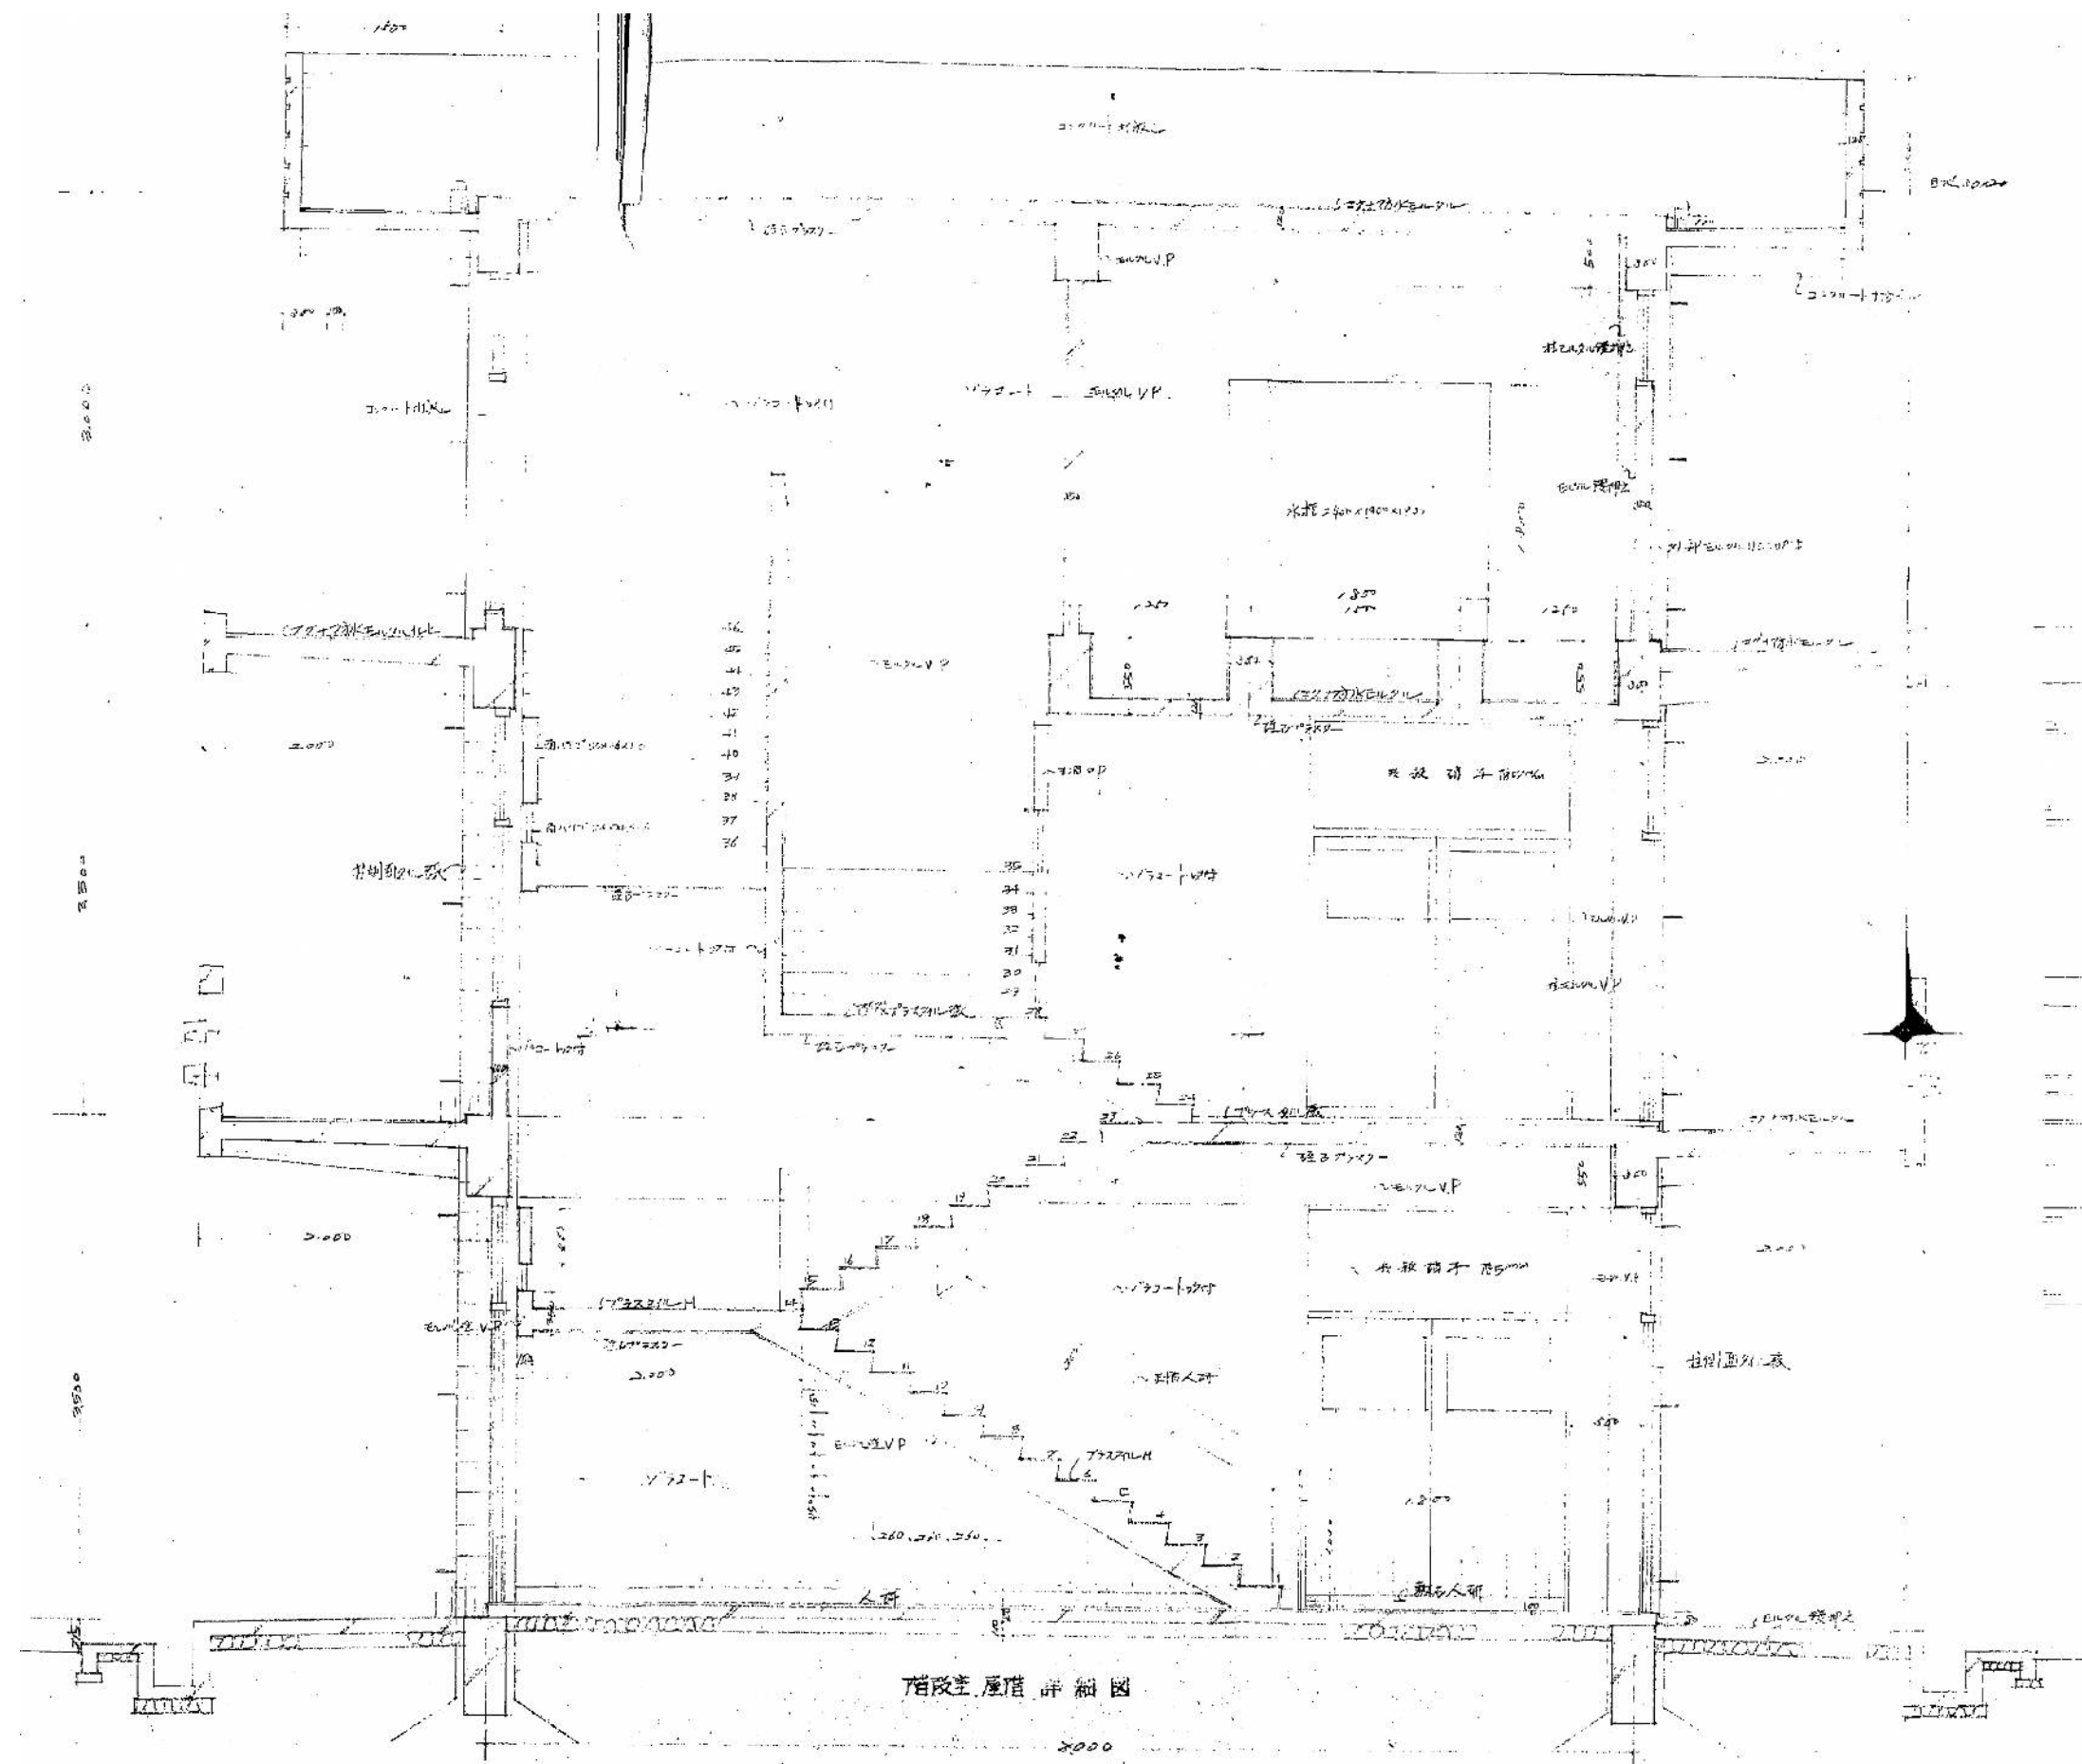


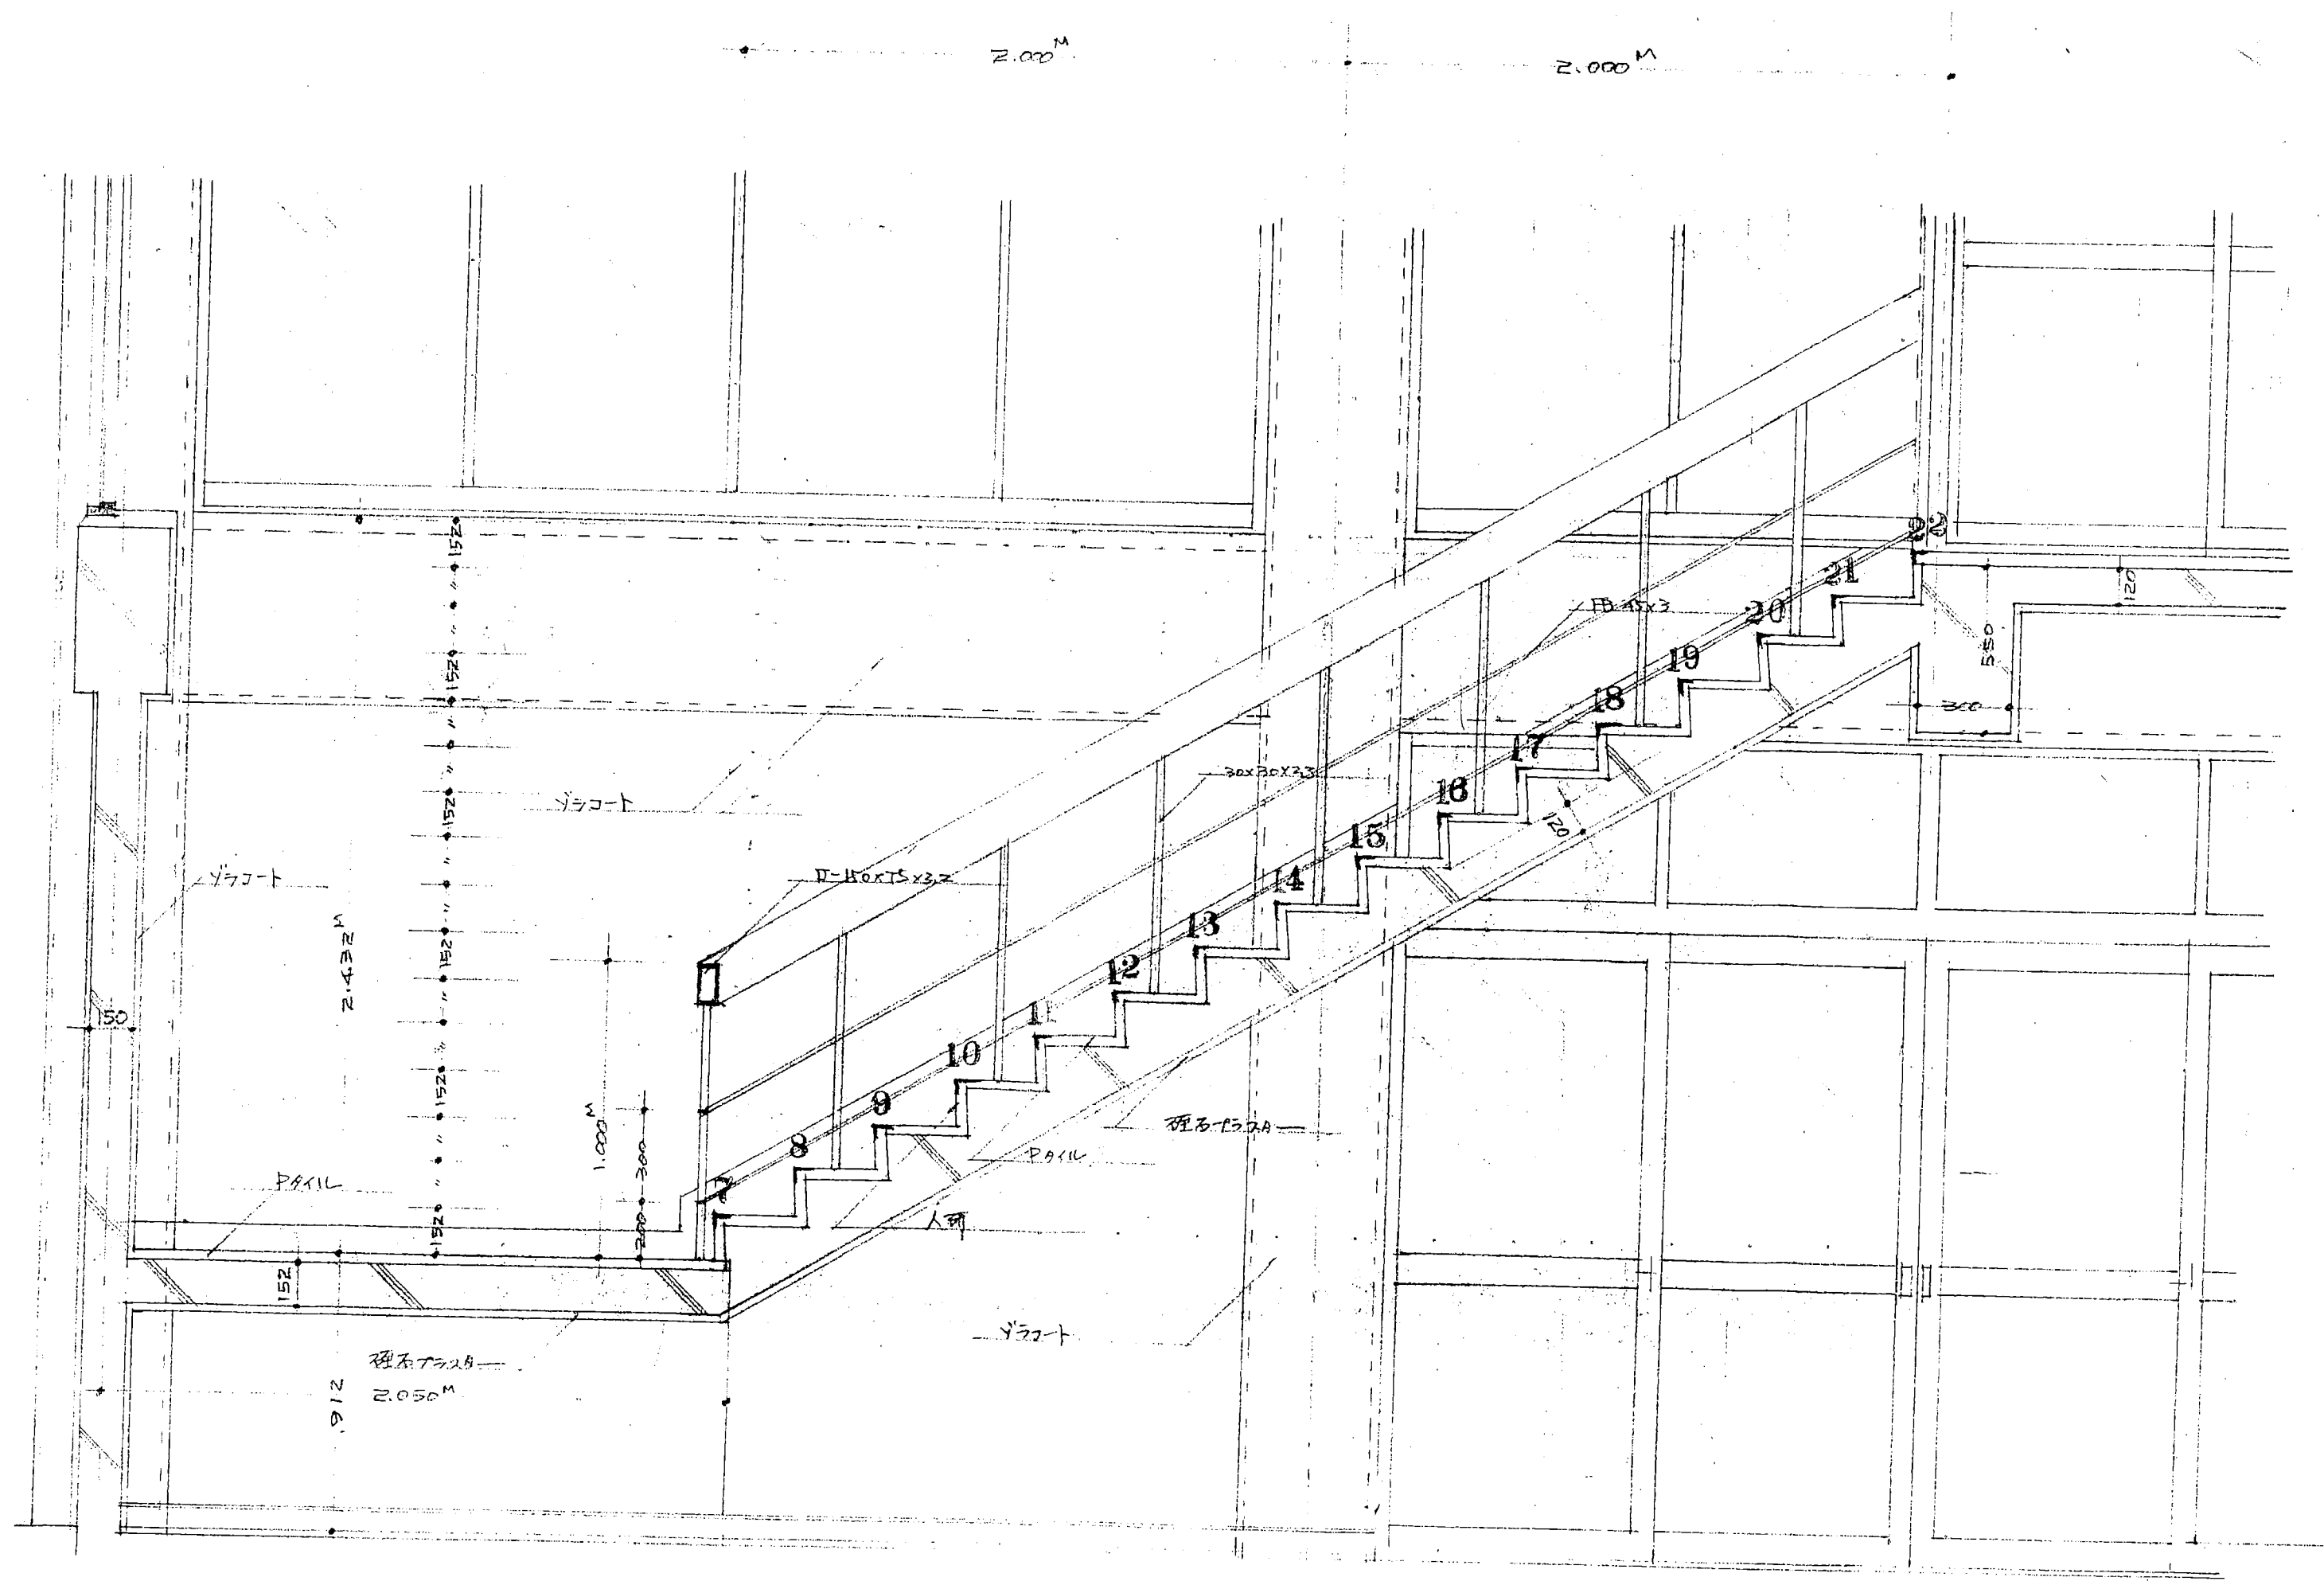

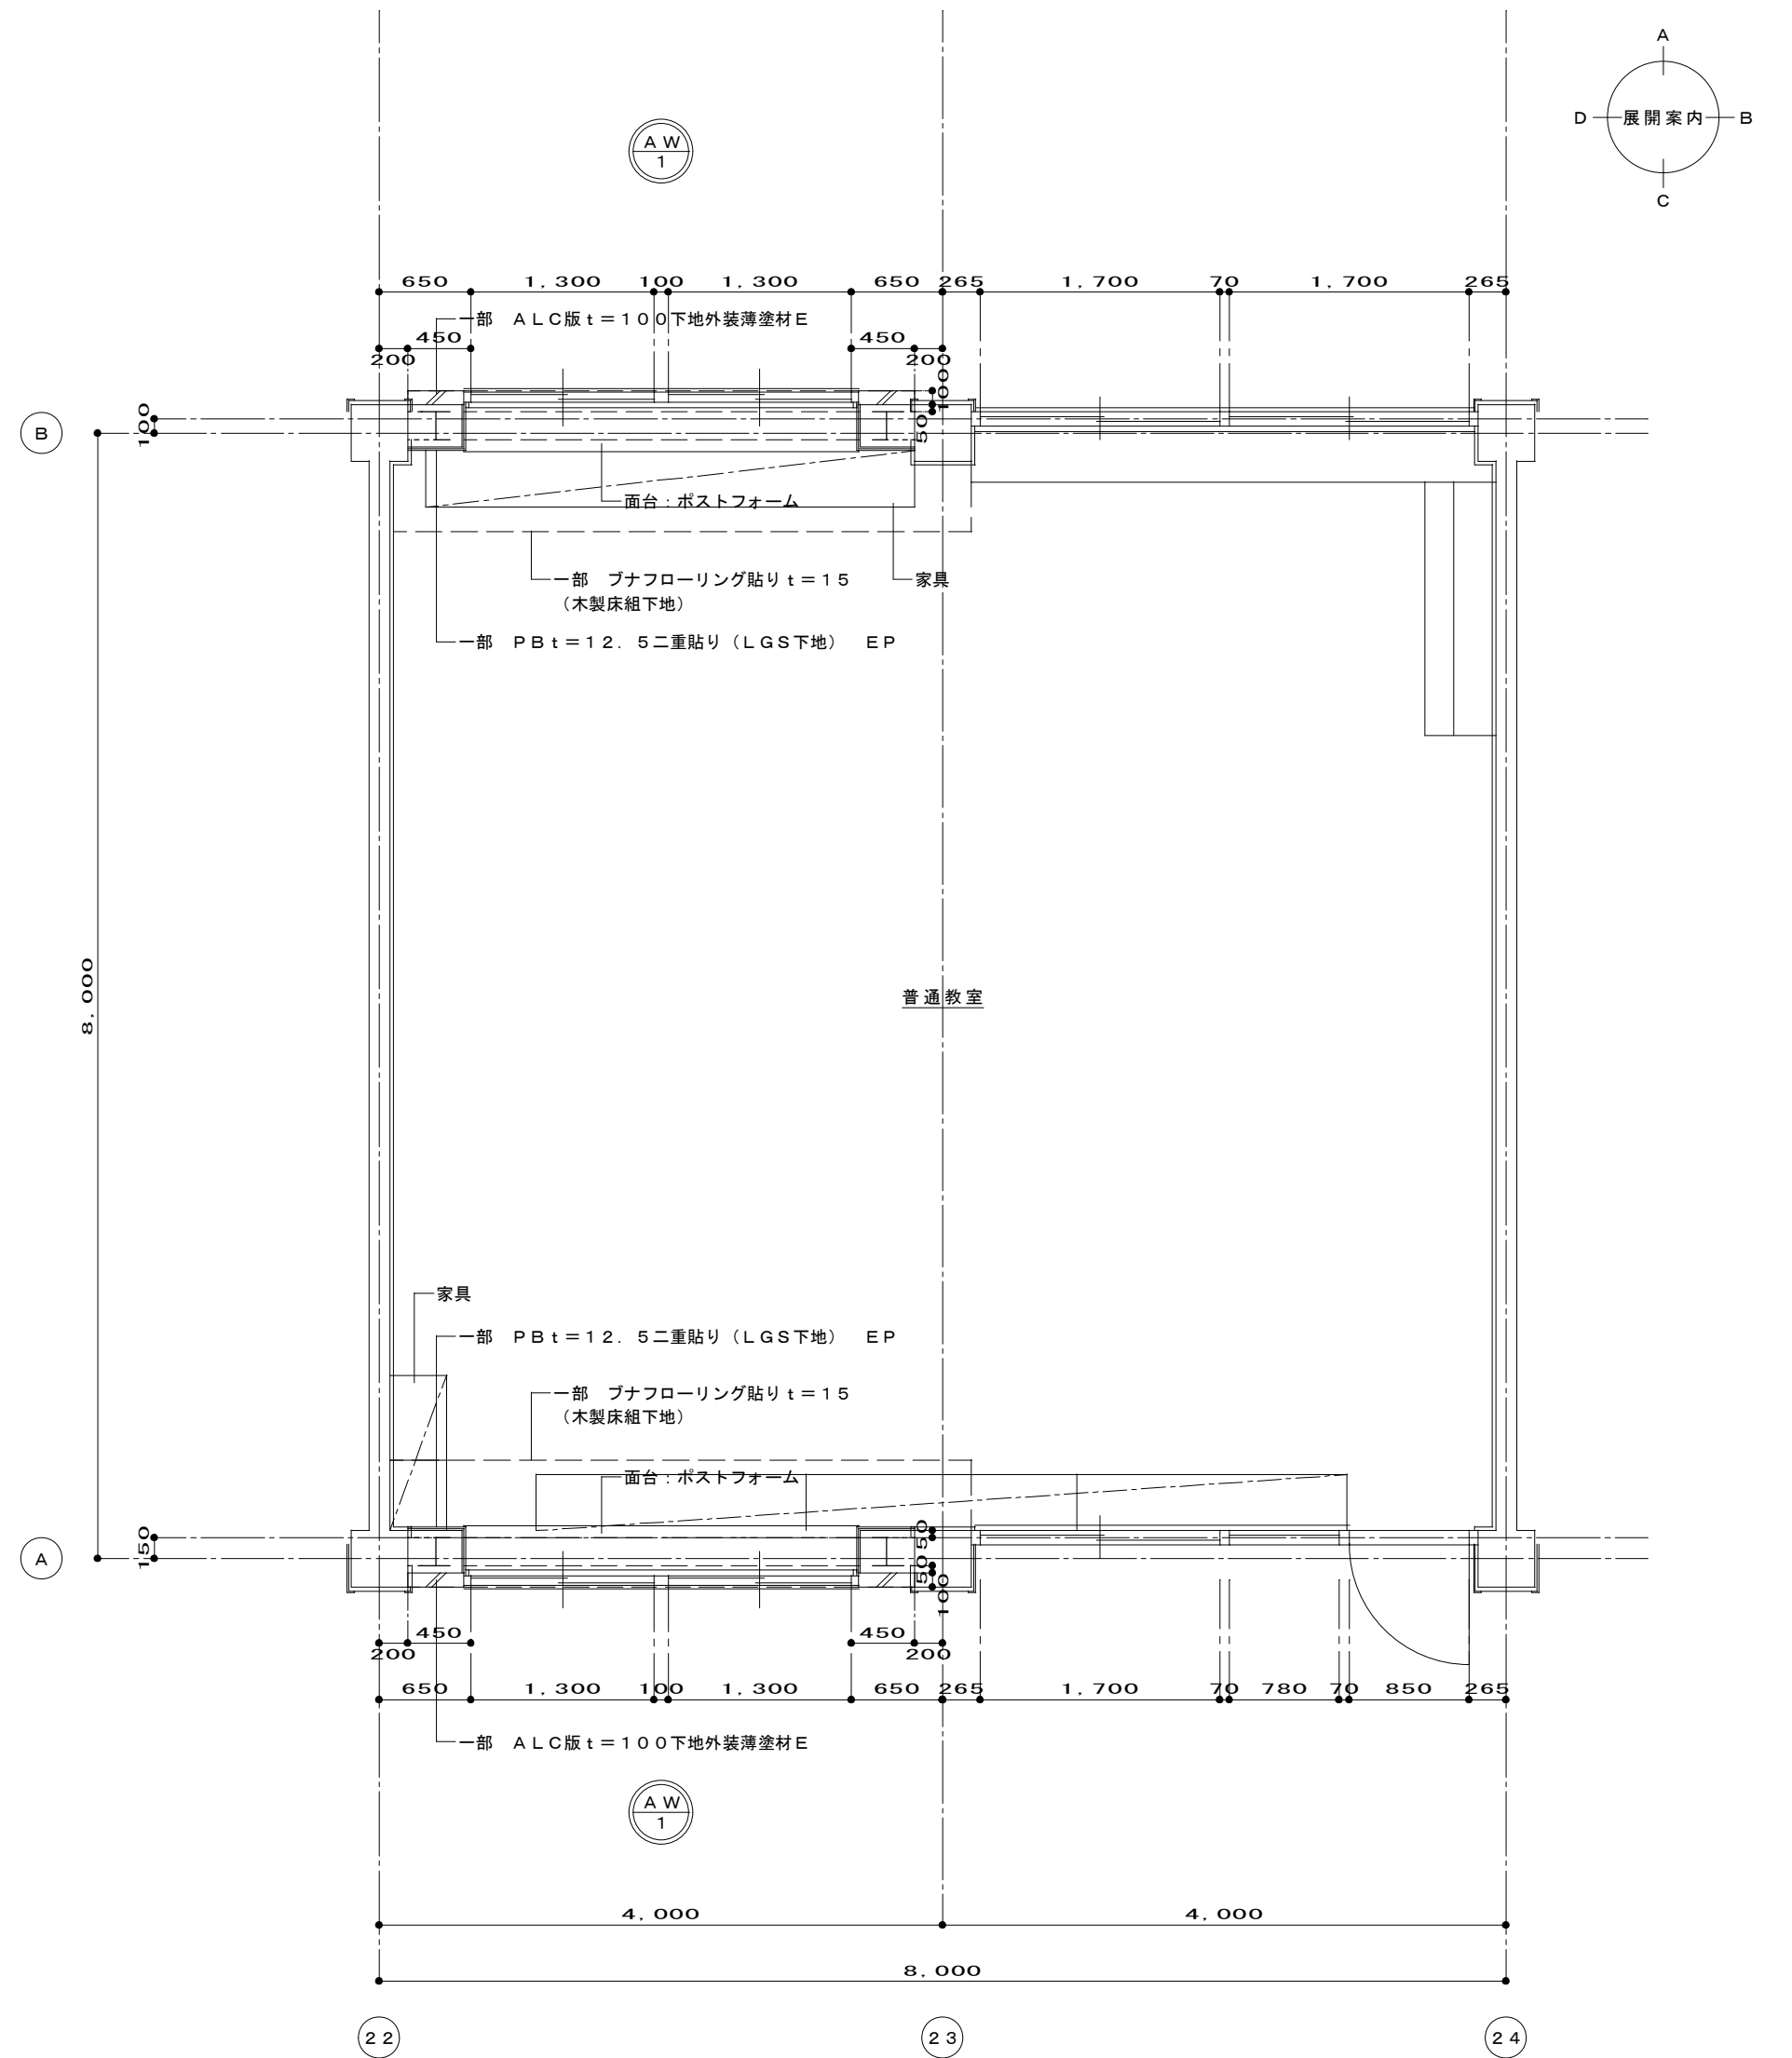


断面詳細図 S=1/20


特記事項	変更事項		日付	名称	図面番号
				新居小学校管理・普通・特別教室棟及び仮設校舎解体工事	
				図名 管理普通特別教室棟	
				ホール 断面詳細図 (2)	
				縮尺 A3版 縮小 A2版 1/20	

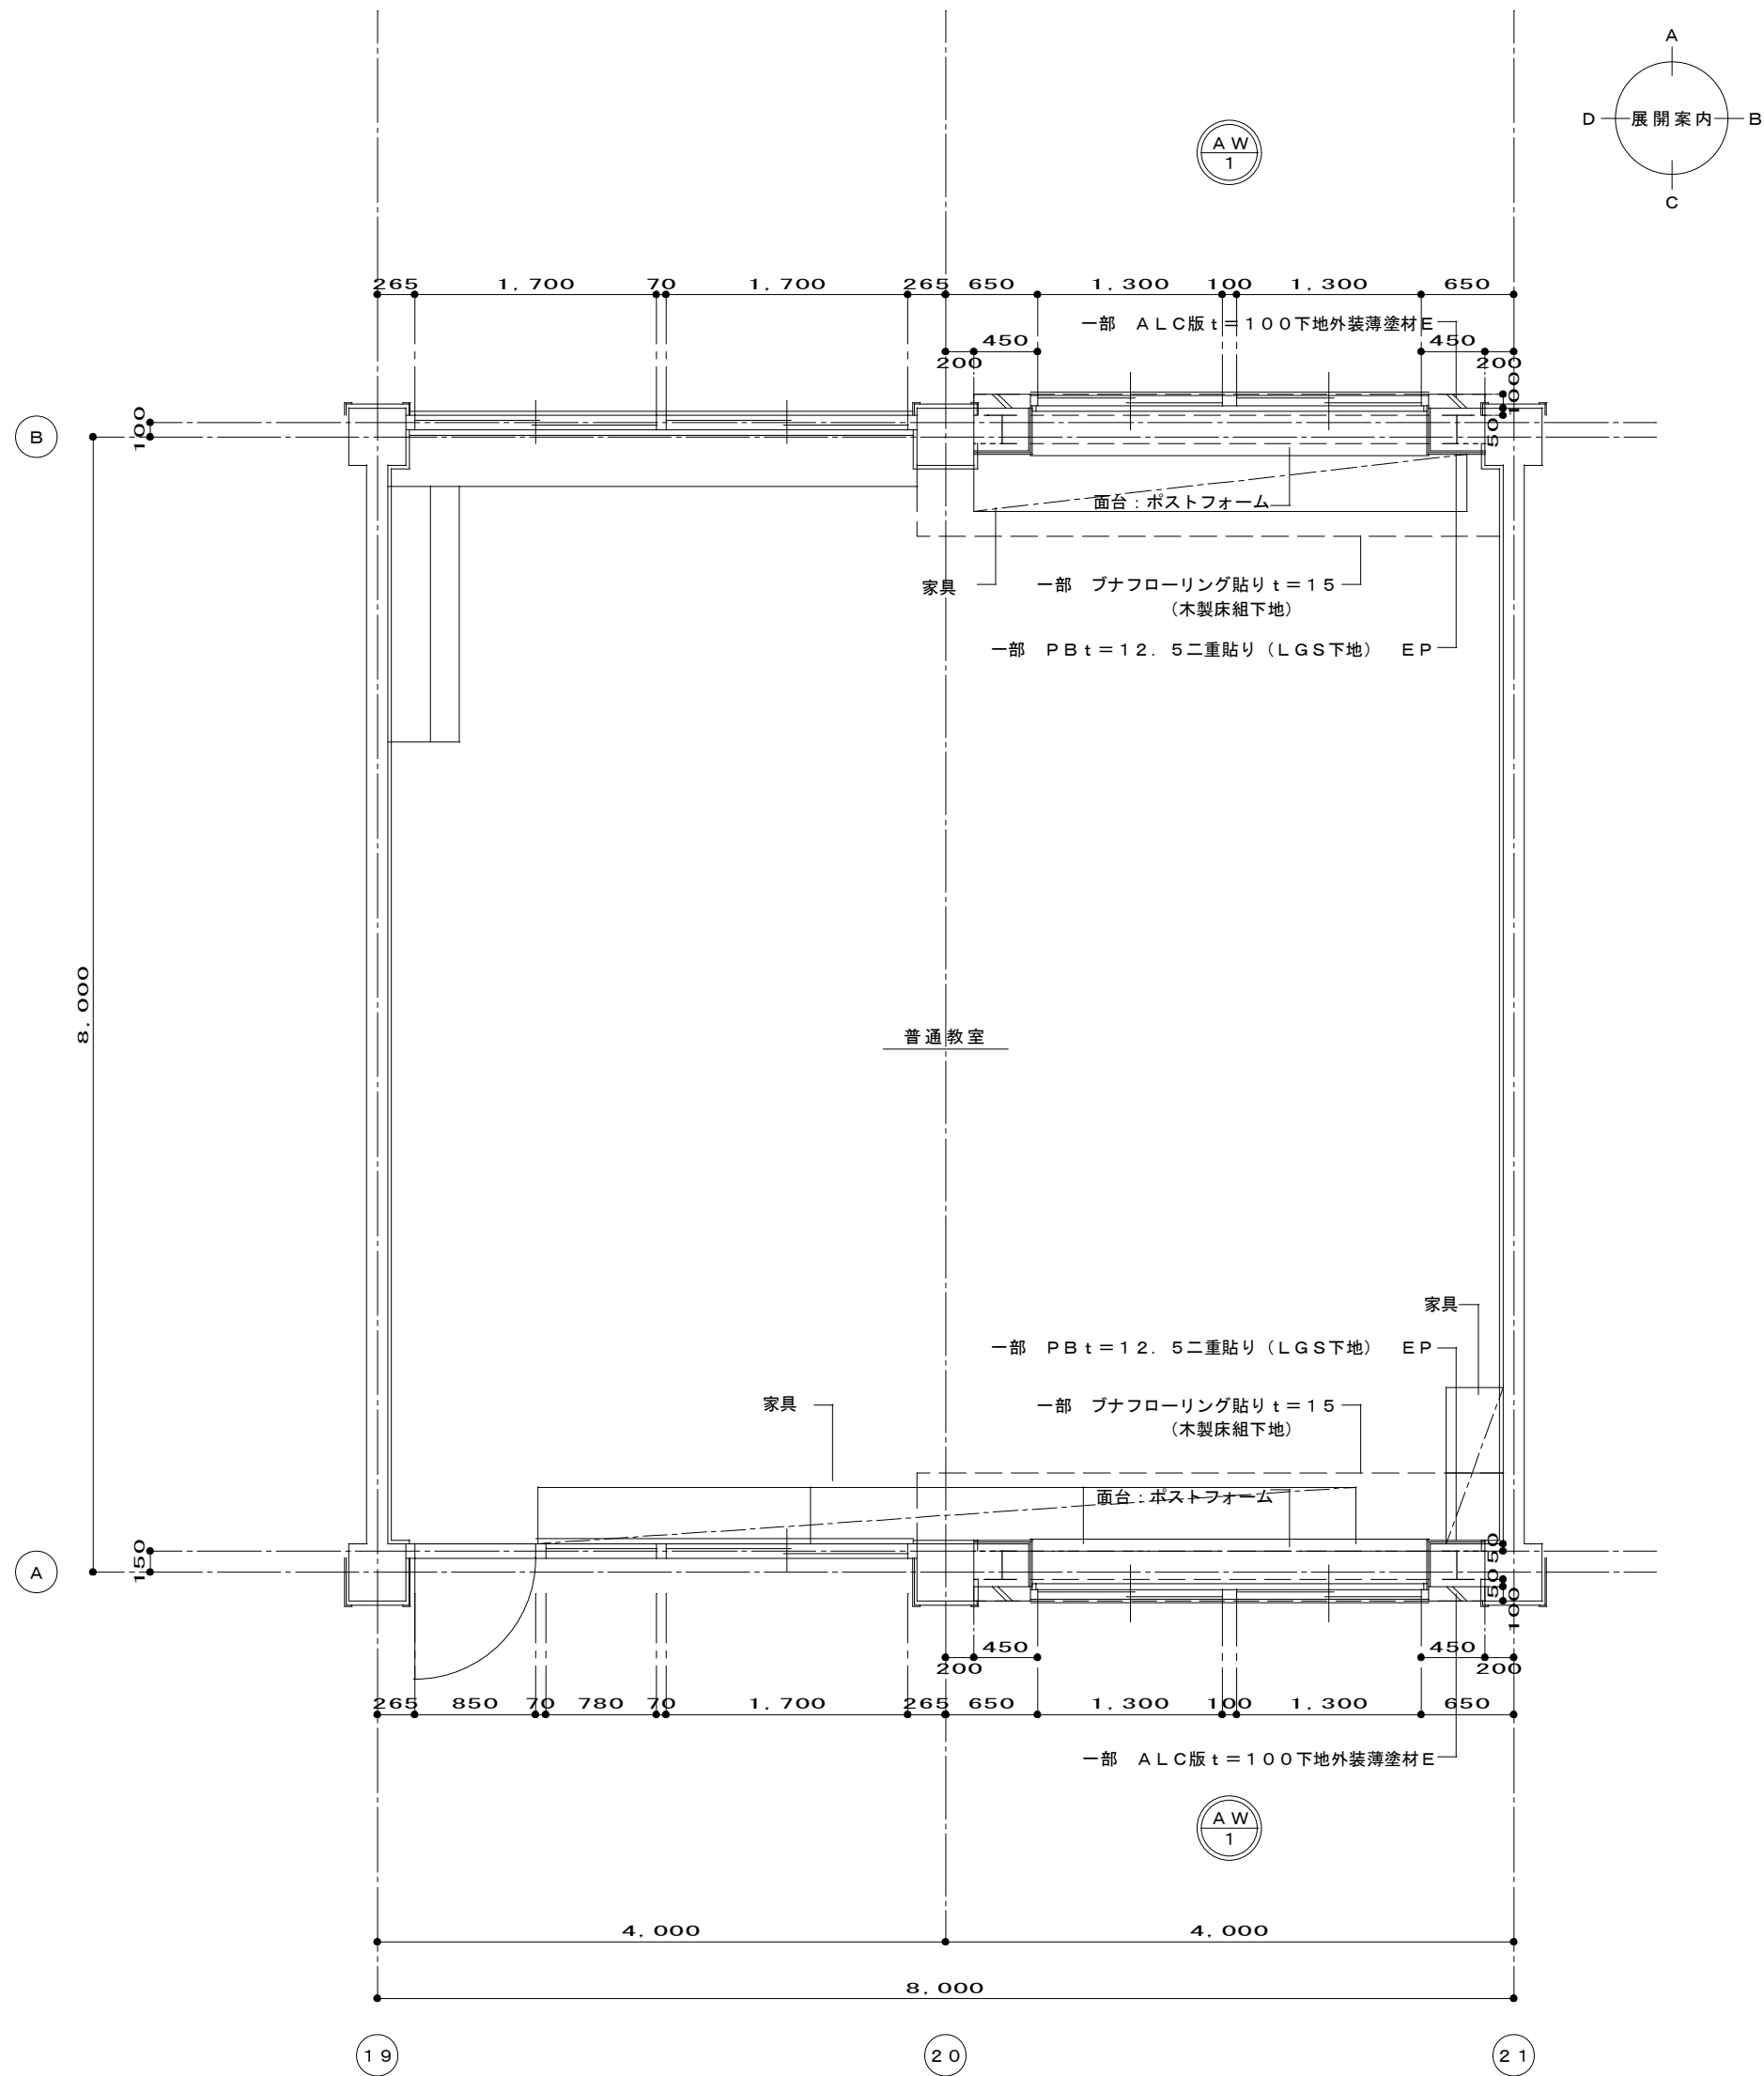



特記事項	変更事項					日付	名称 新居小学校管理・普通・特別教室棟及び仮設校舎解体工事 図名 管理普通特別教室棟 耐震補強部 平面詳細図(1)	縮尺 A3版 縮小 A2版1/50	図面番号 A-18 検印
						検図			
						担当者			
						日付			

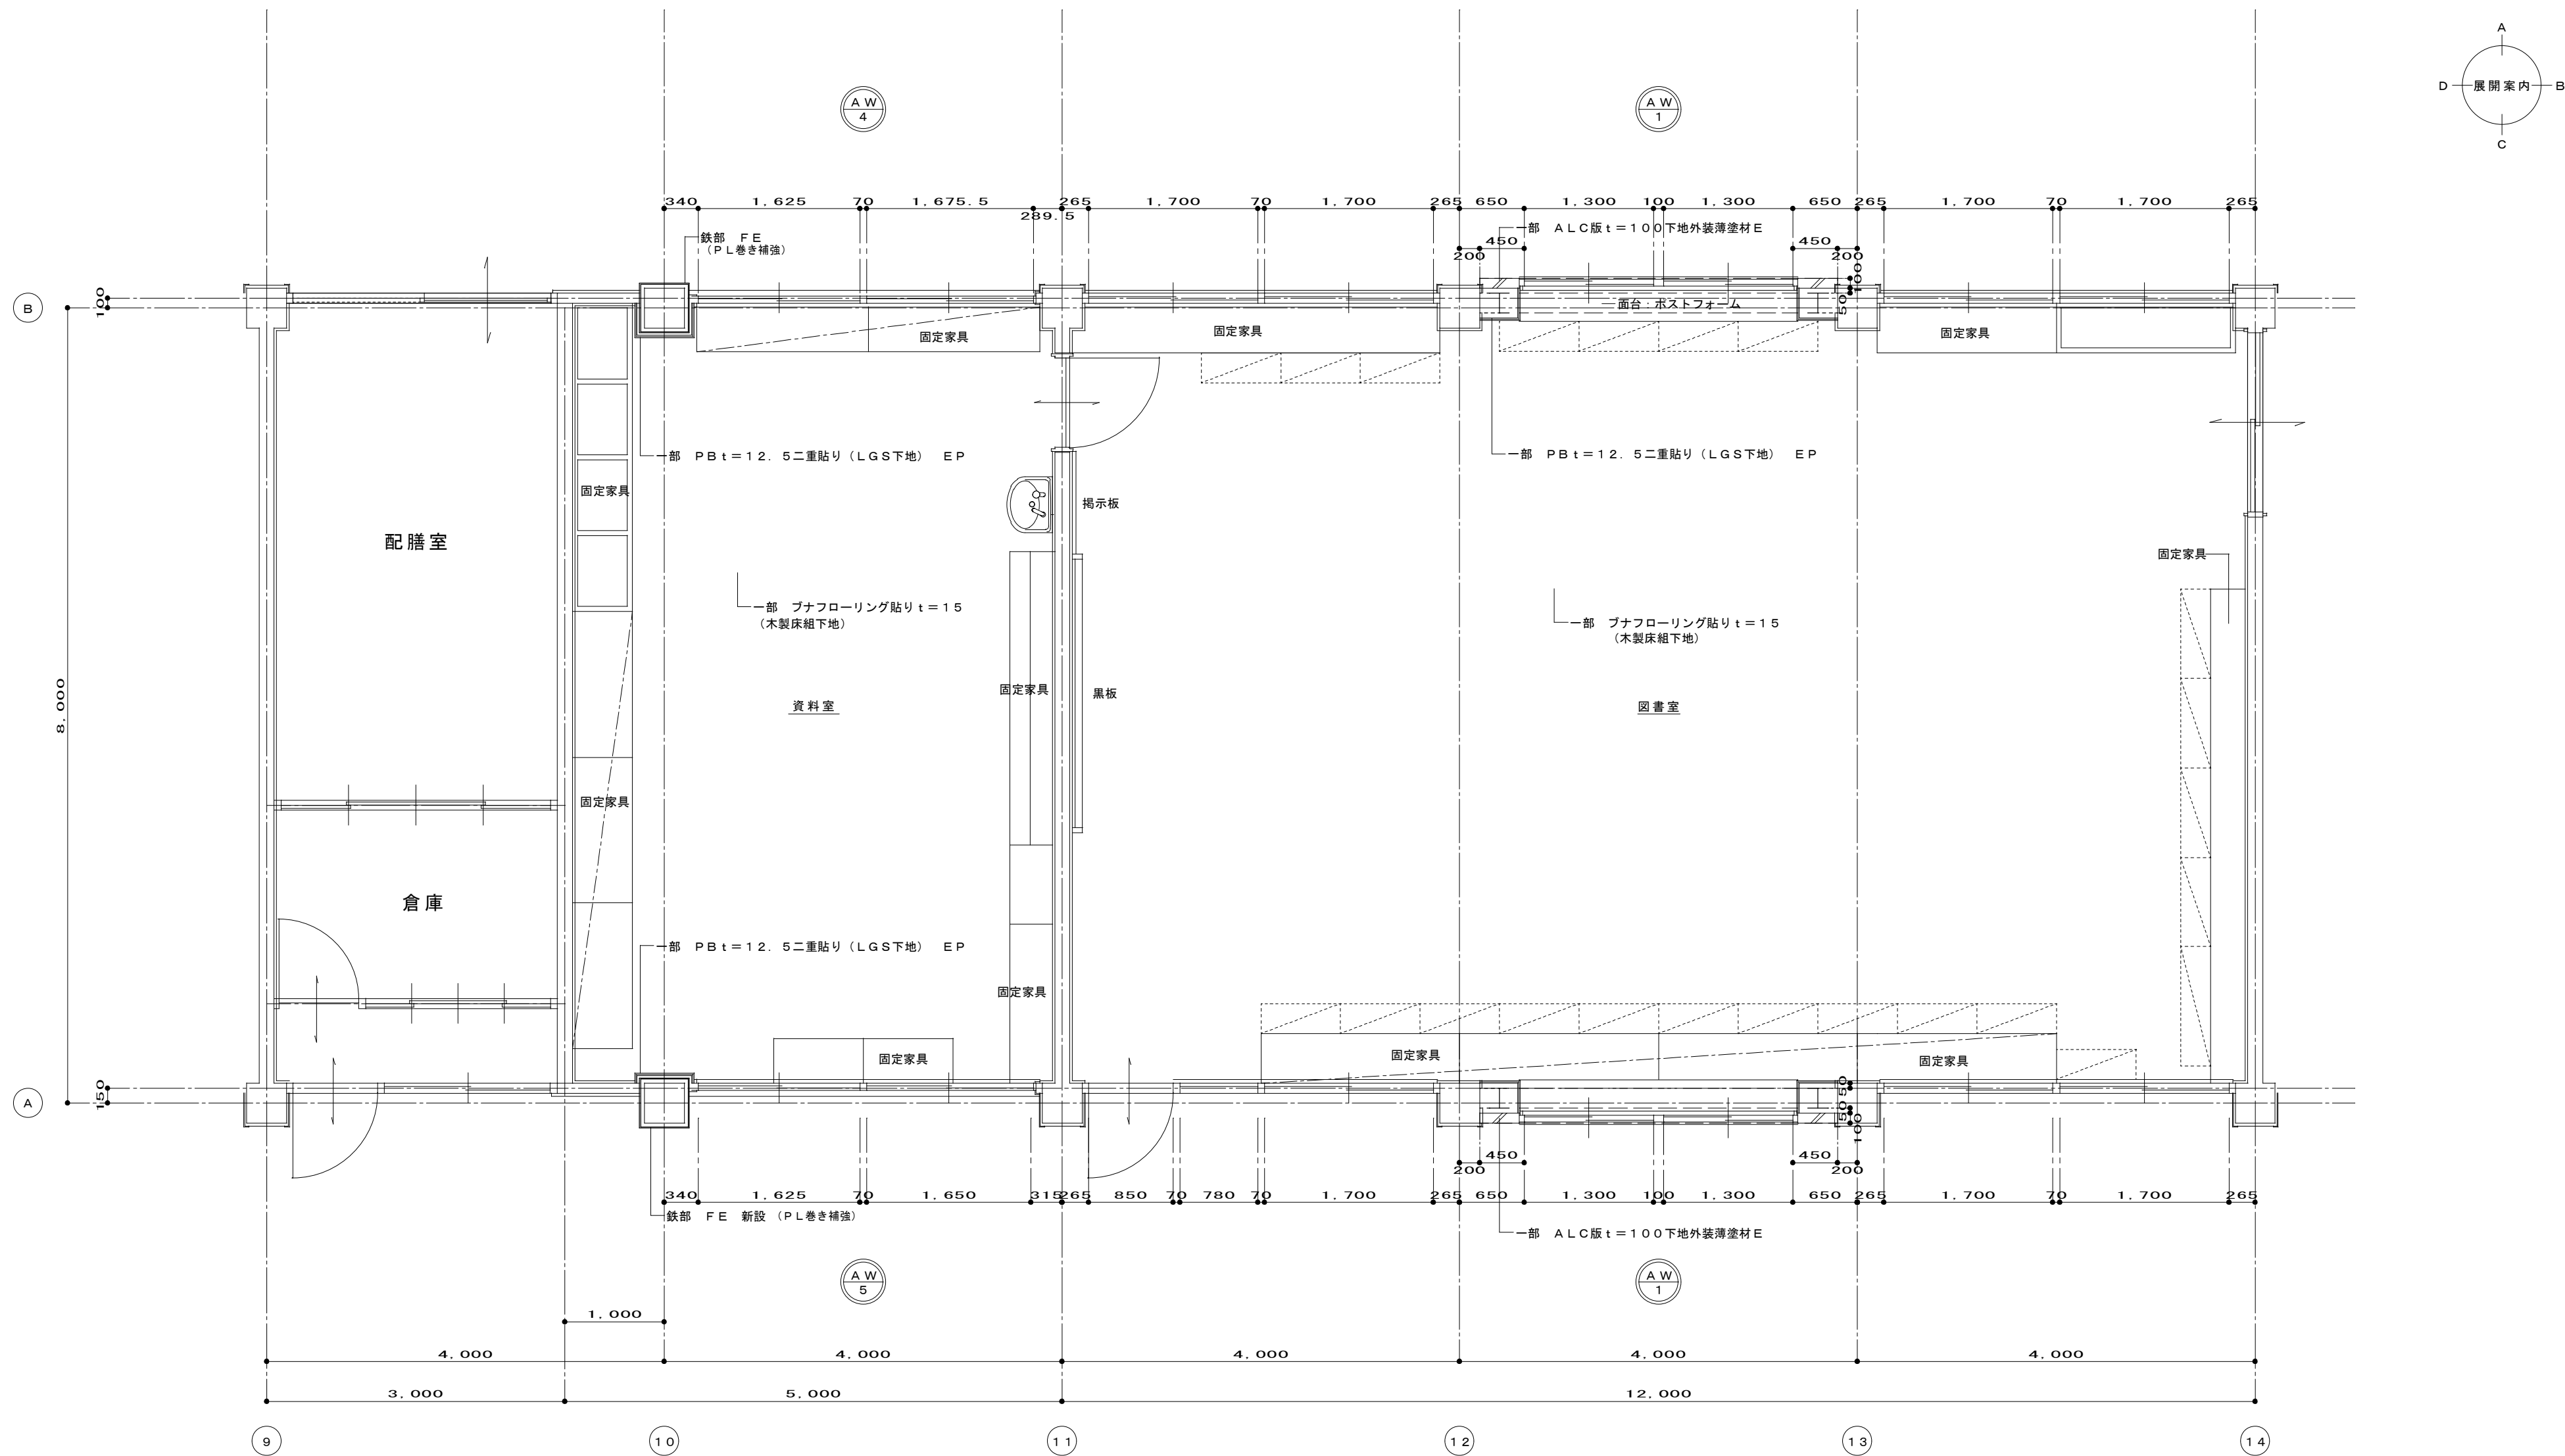



特記事項	変更事項		日付	棟図	図名	名称 新居小学校管理・普通・特別教室棟及び仮設校舎解体工事	図番 A - 19
	日付			担当	図名 管理普通特別教室棟 耐震補強部 平面詳細図 (2)	縮尺 A3版 縮小 A2版 1/50	換印

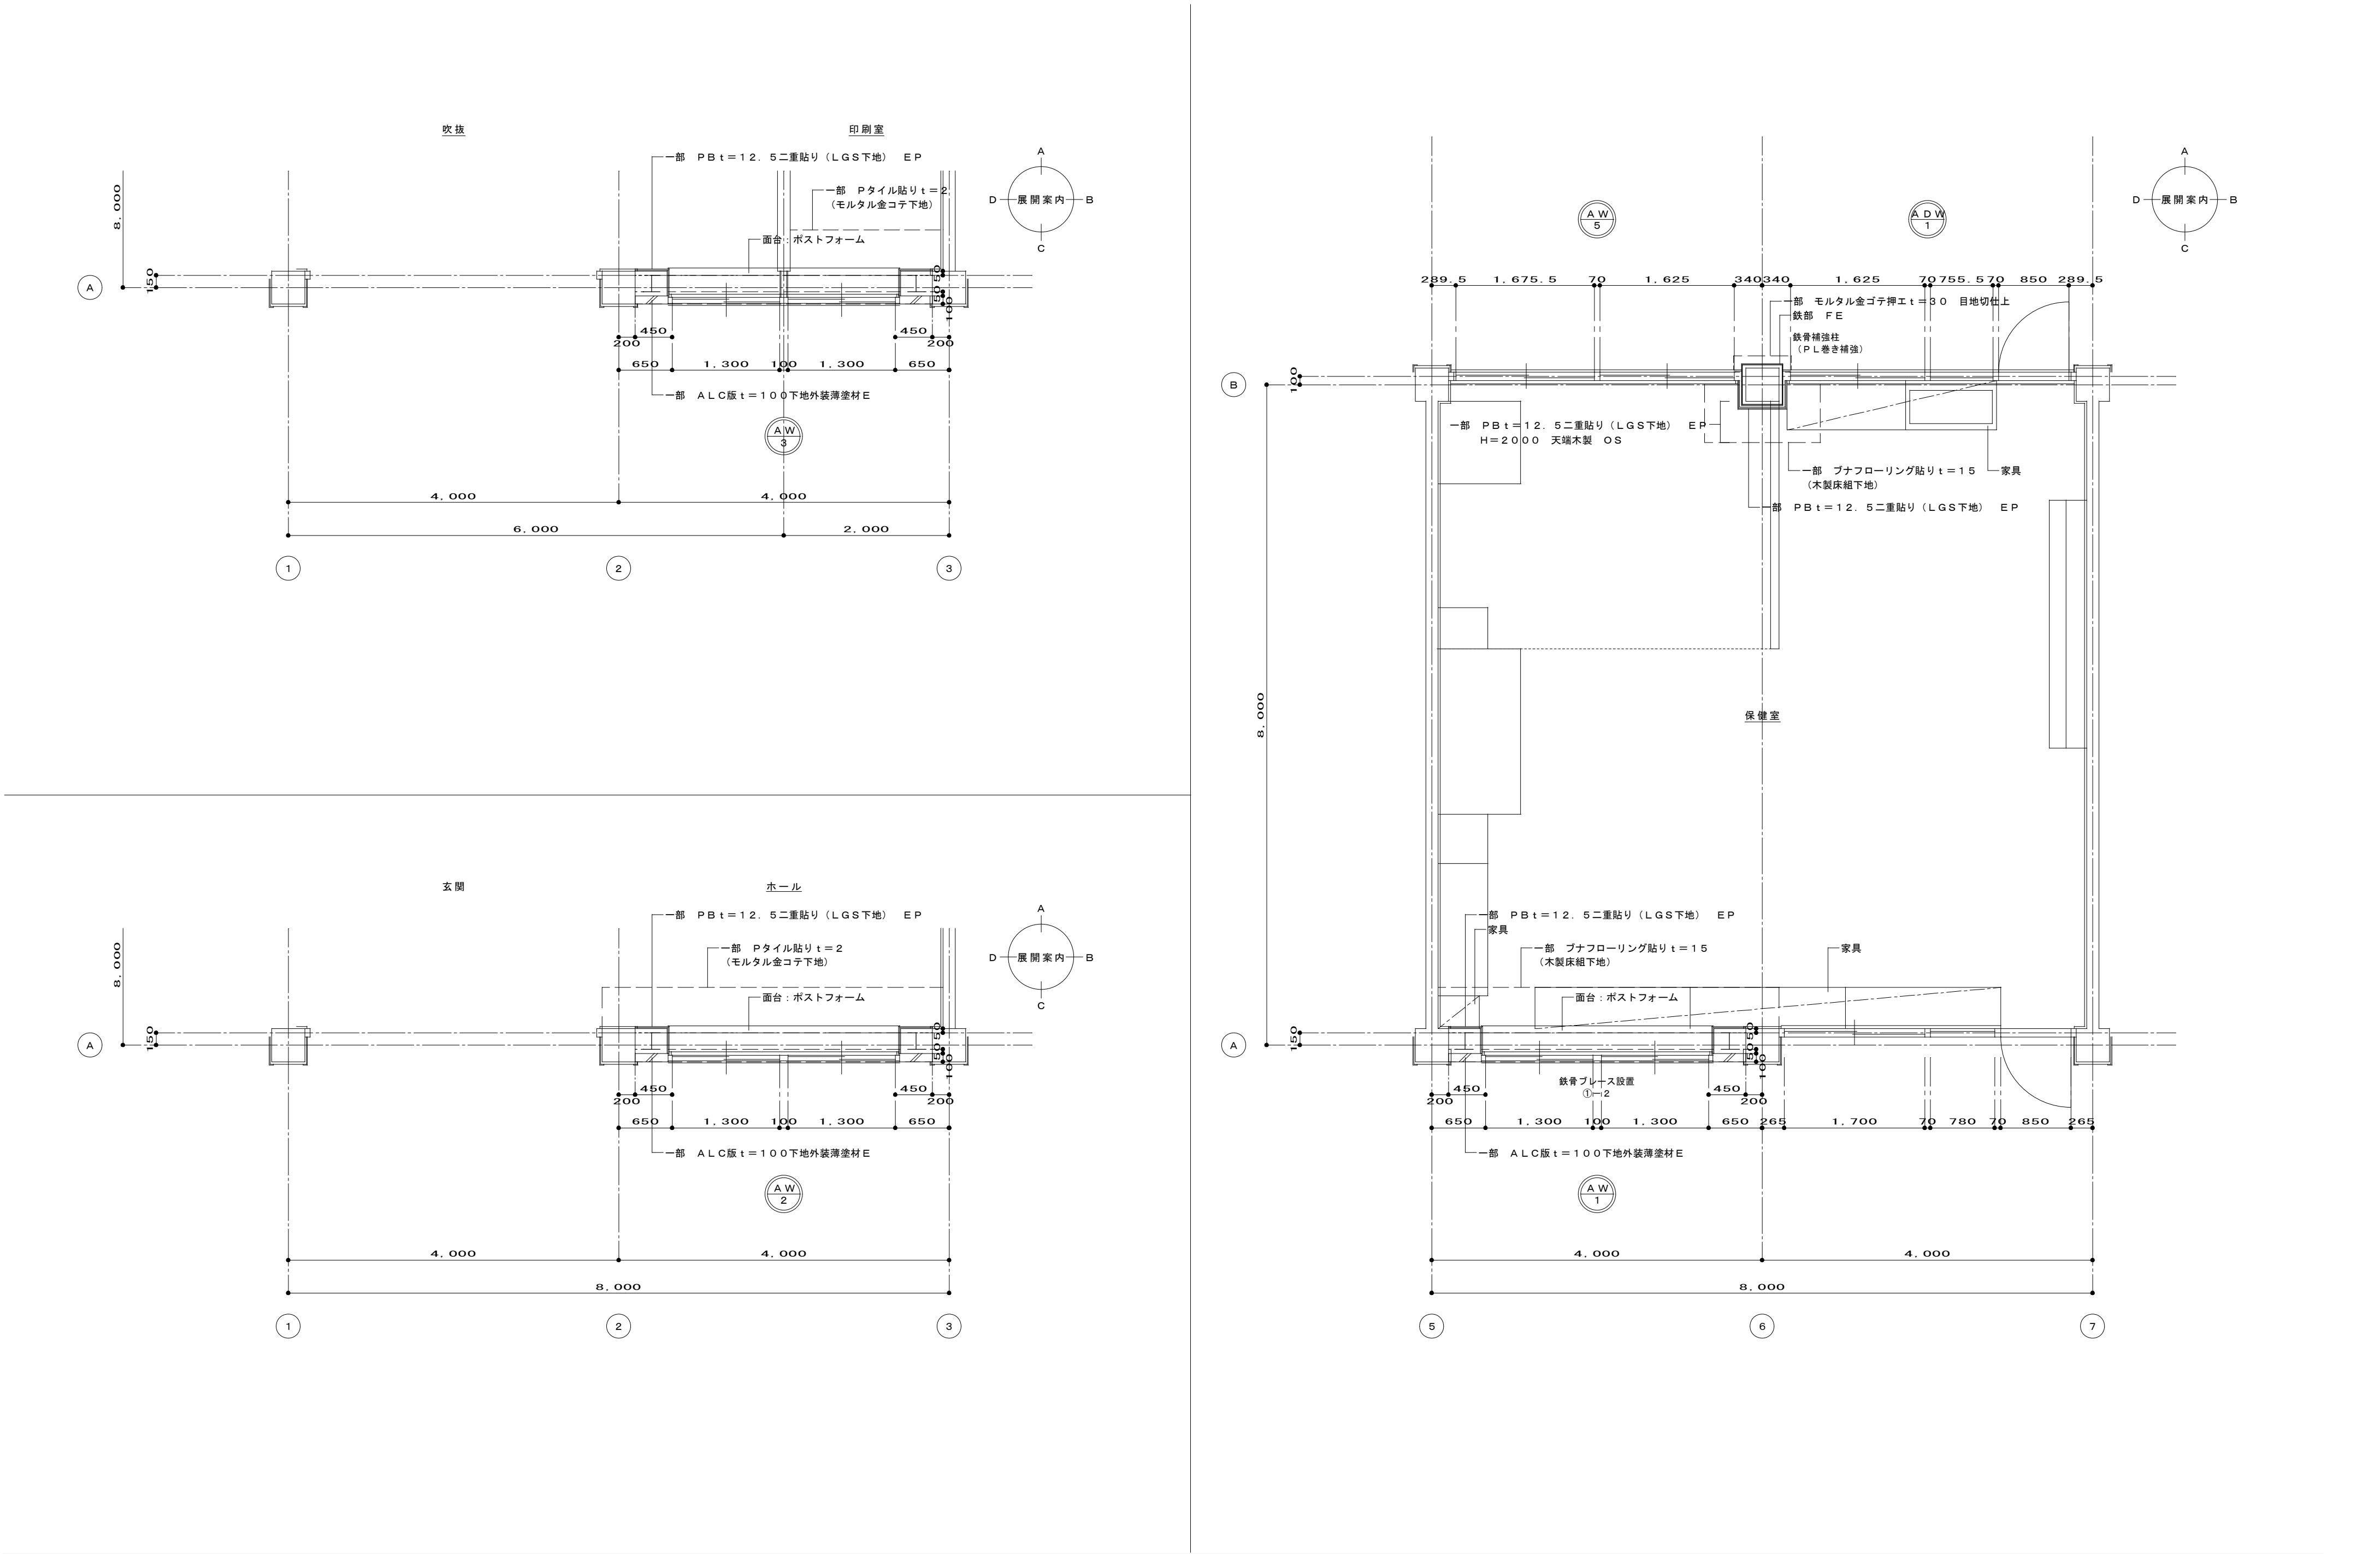



特記事項	変更事項			日付	名称	図面番号		
				新居小学校管理・普通・特別教室棟及び仮設校舎解体工事	A - 2 0			
		検図				図名 管理普通特別教室棟 耐震補強部 平面詳細図 (3)	縮尺 A3版 縮小 A2版 1/50	検印
		担当						
		日付						

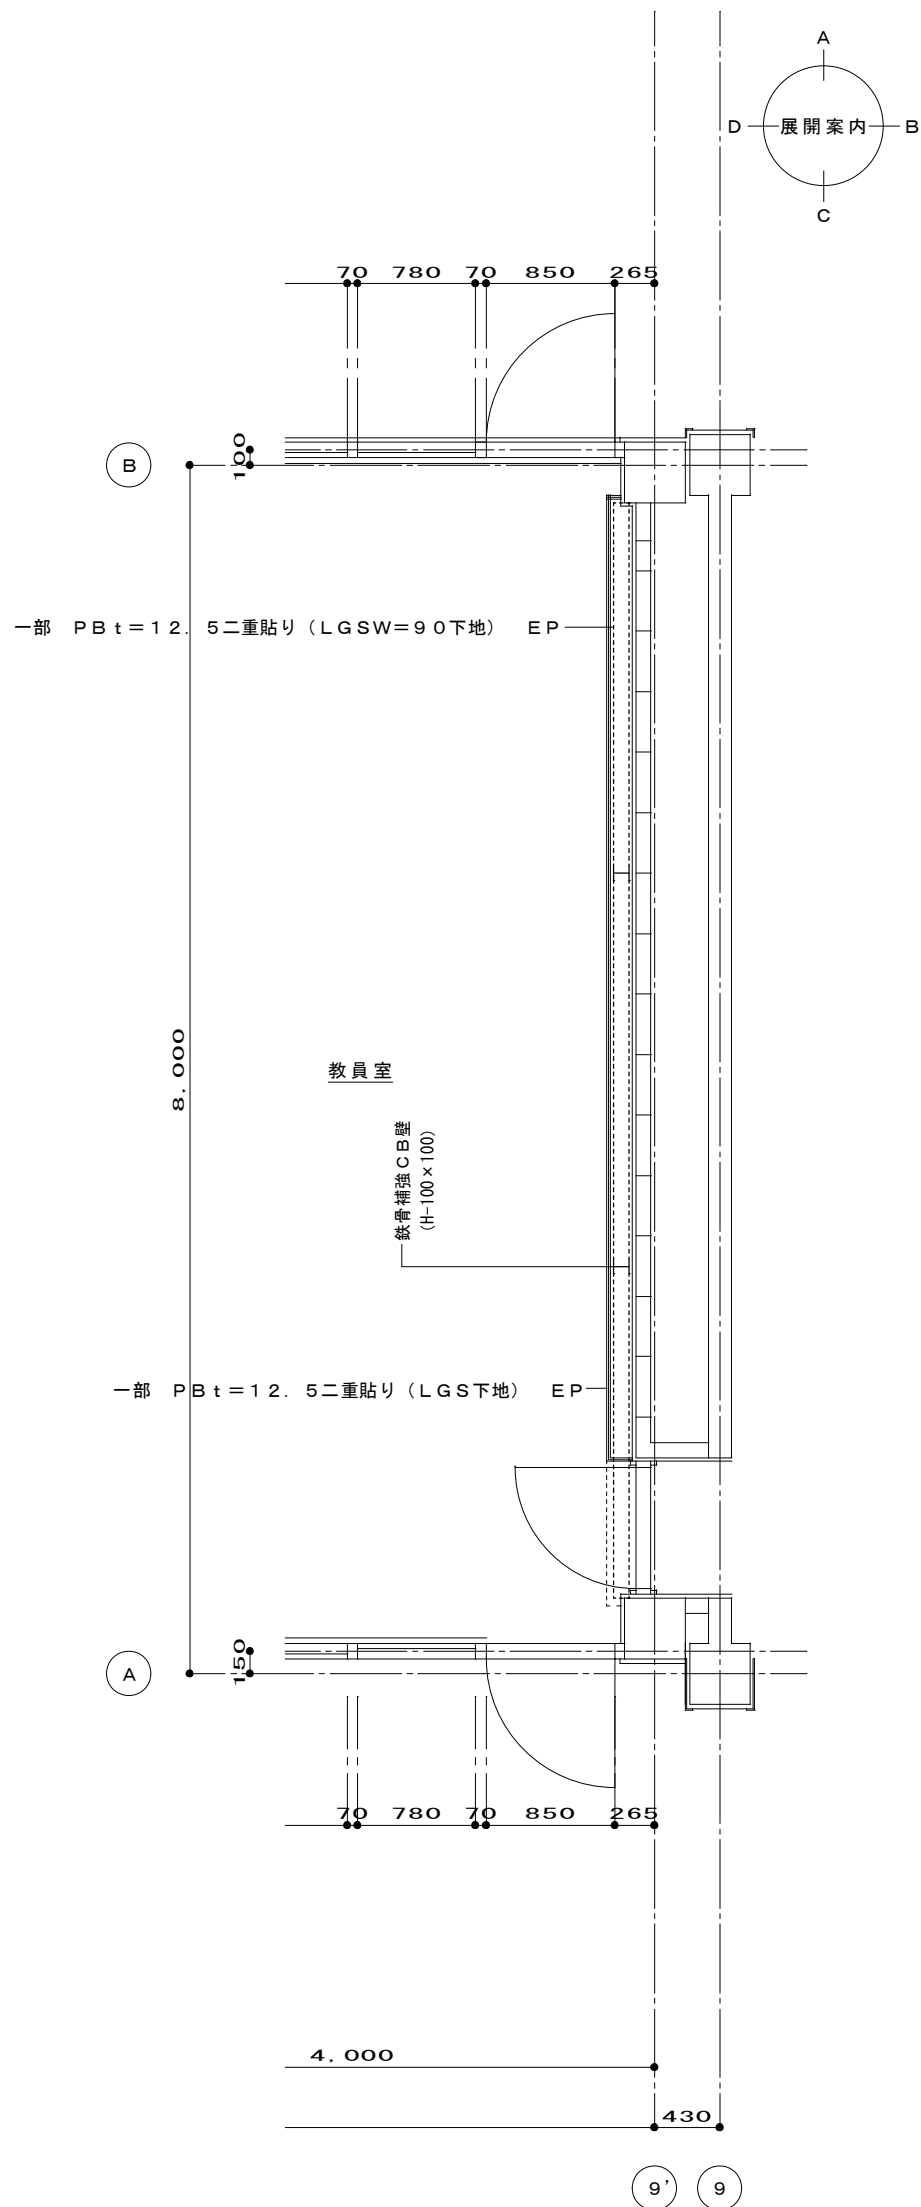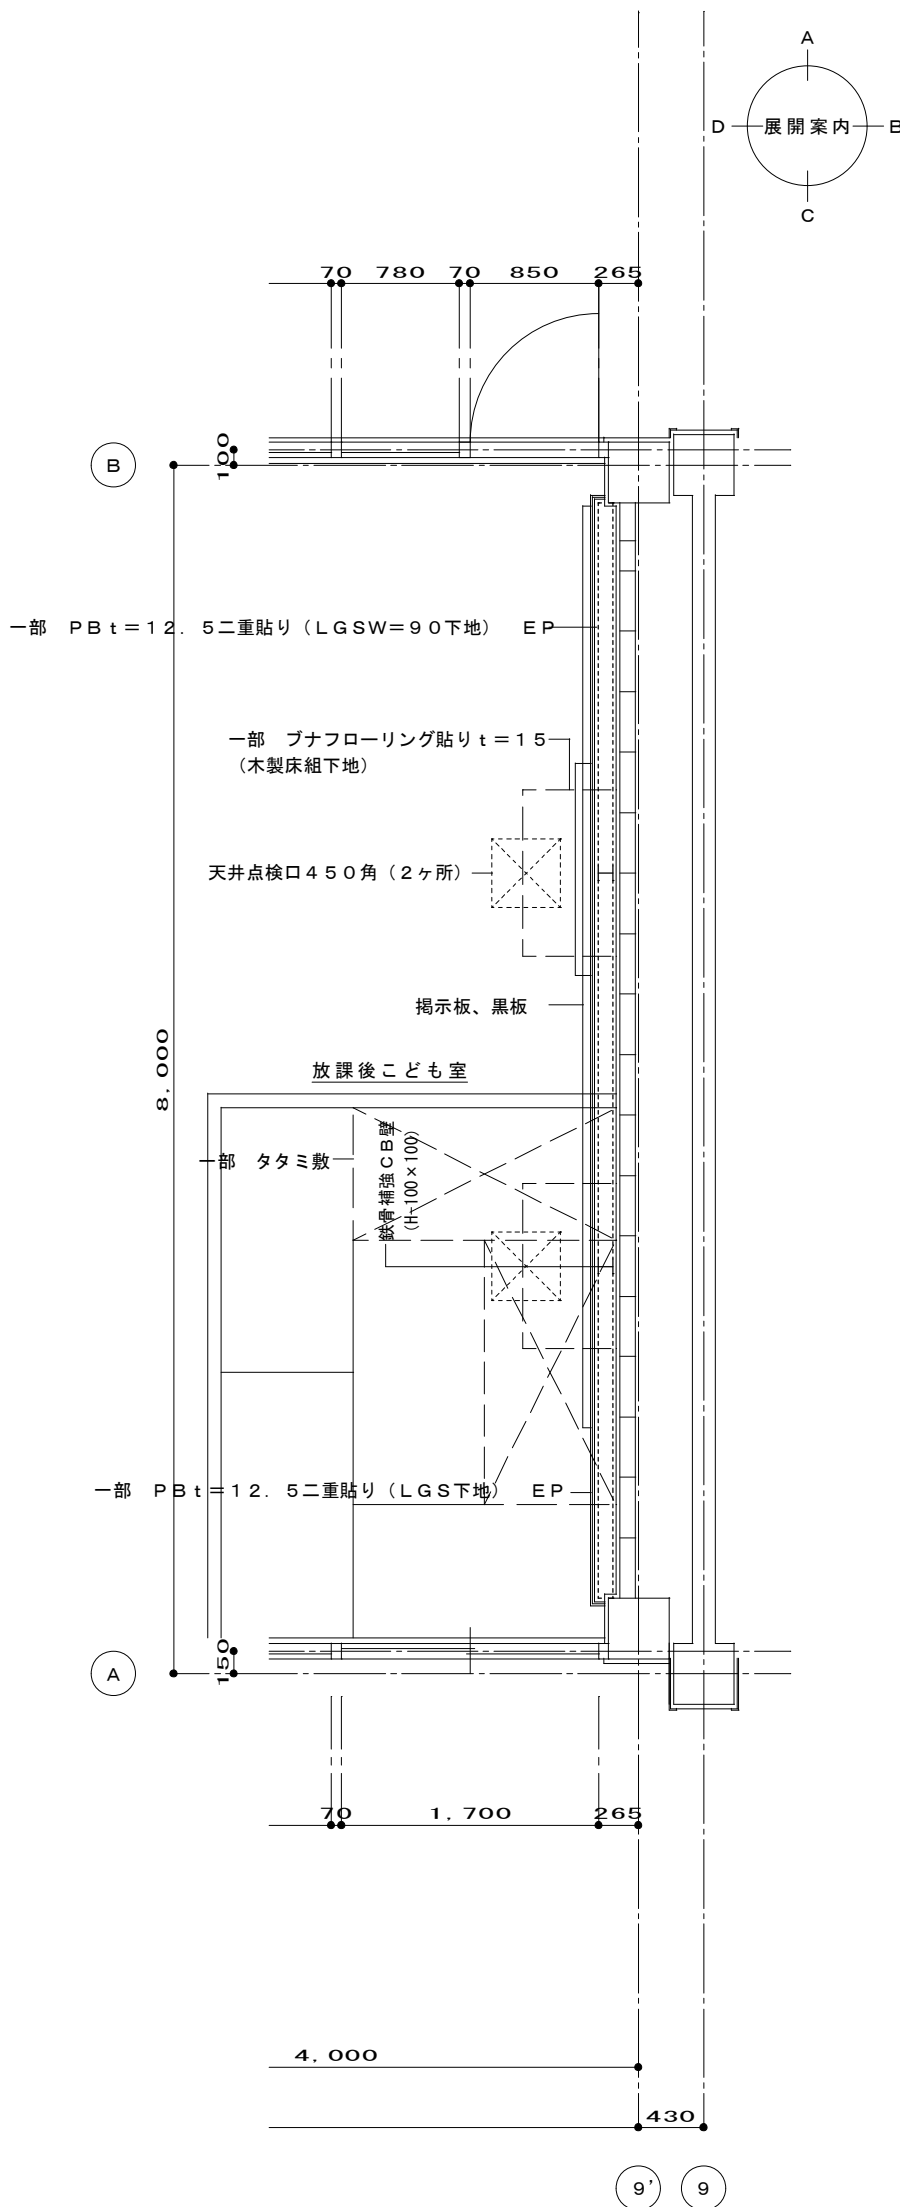



特記事項	変更事項		日付	名称	図面番号
			校 図	新居小学校管理・普通・特別教室棟及び仮設校舎解体工事	A - 2 1
				図 名	縮 尺
	日付	担 当	耐震補強部 平面詳細図（４）	A3版 縮小 A2版1/50	

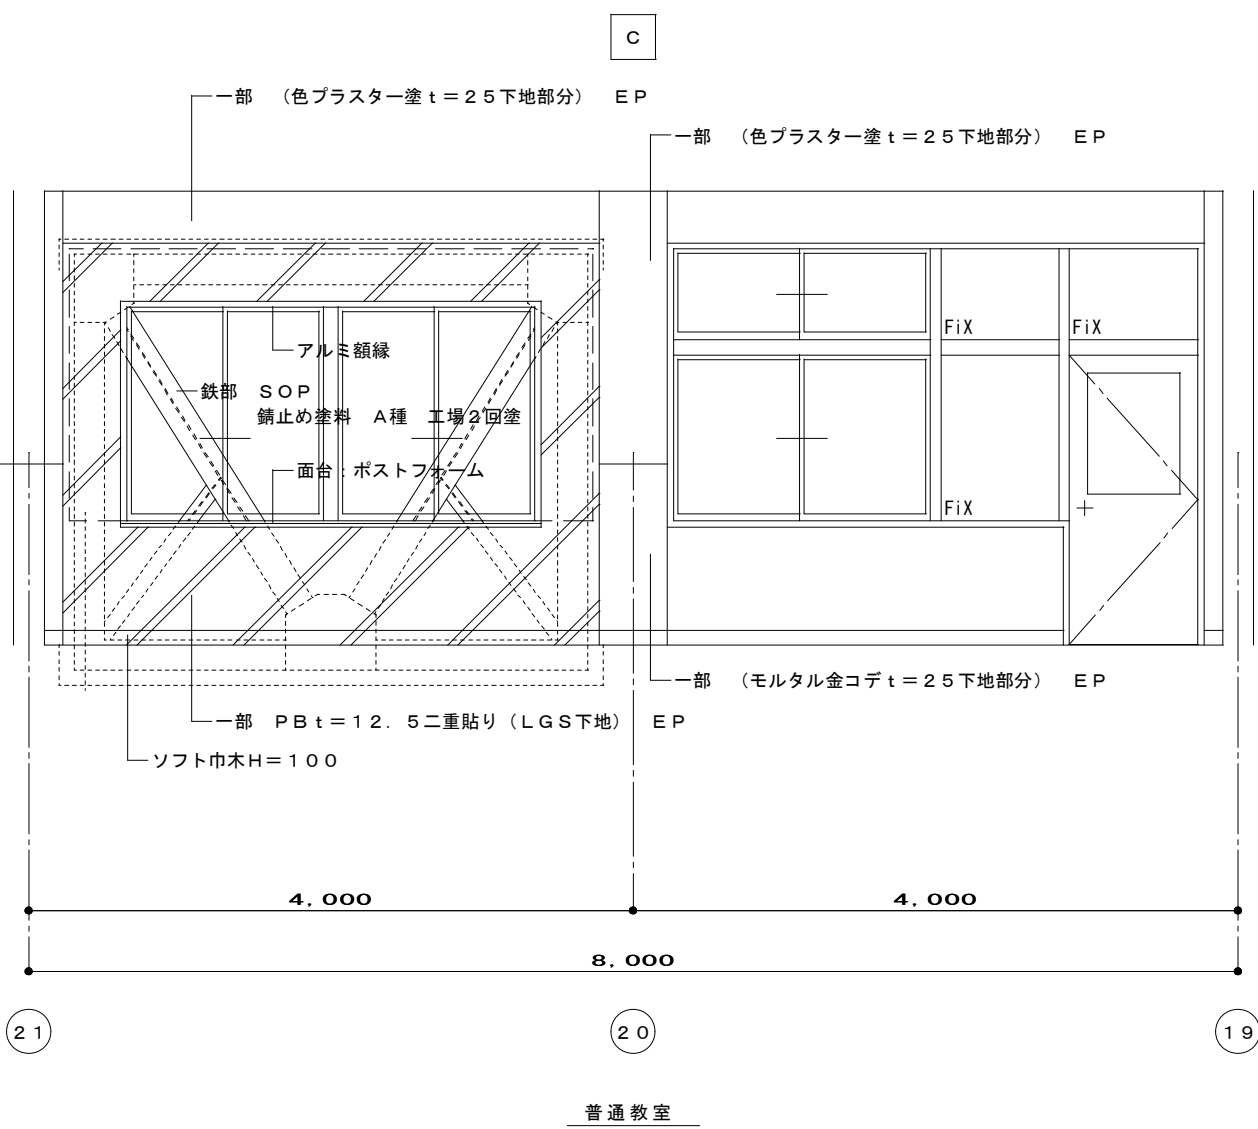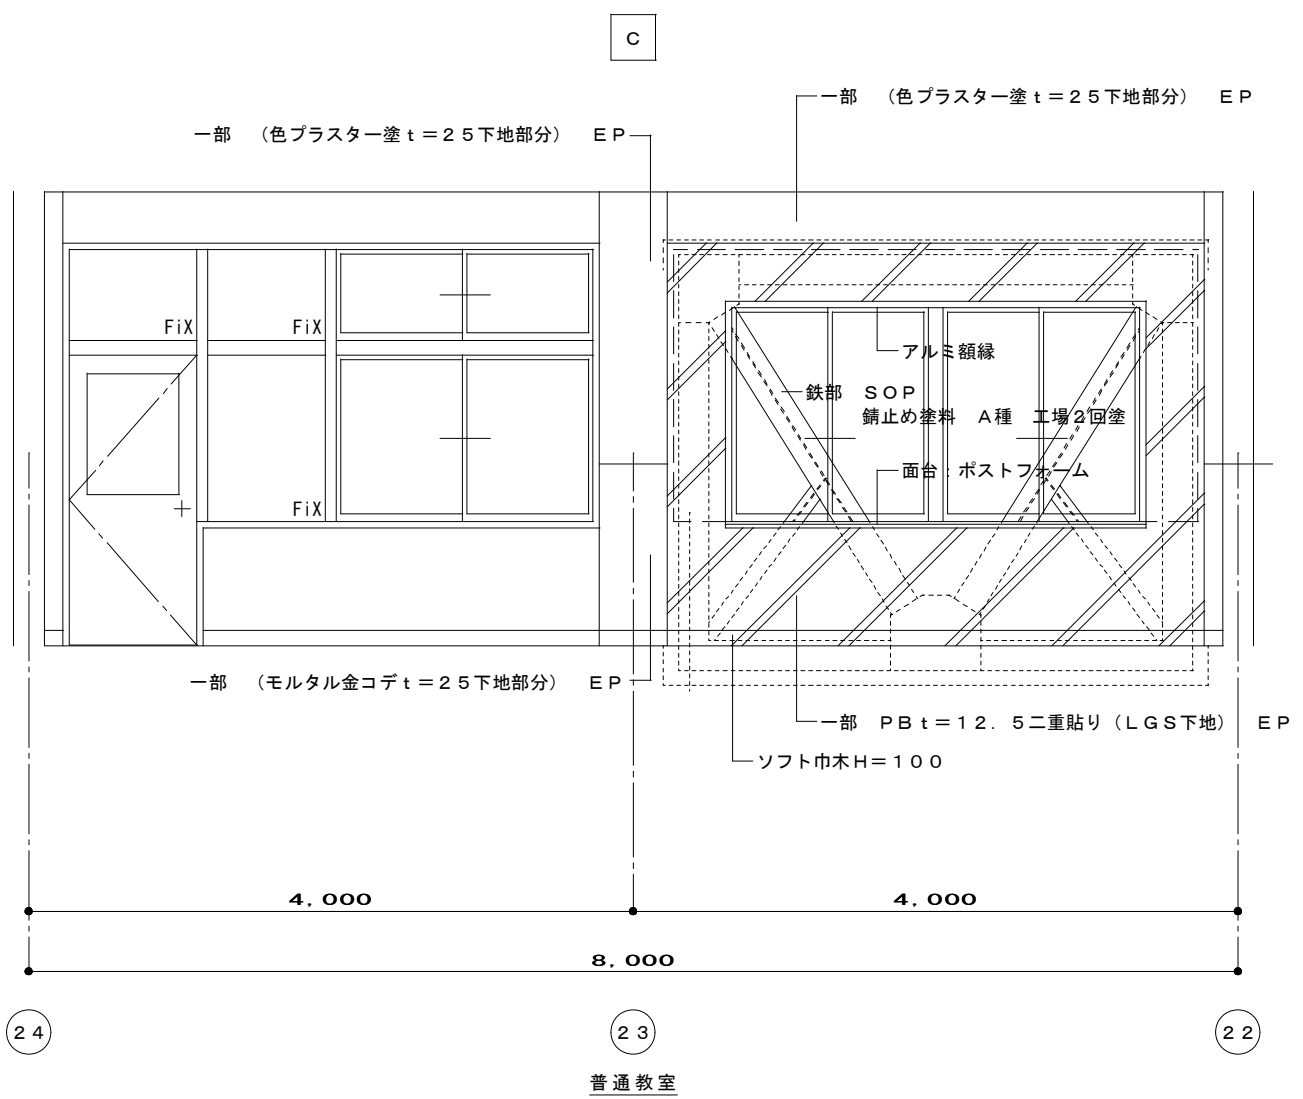





特記事項	変更事項		名称	図面番号
			新居小学校管理・普通・特別教室棟及び仮設校舎解体工事	A-22
		日付	図名	枚数
			管理普通特別教室棟	A3版 縮小
			耐震補強部 展開図 (1)	A2版 1/50

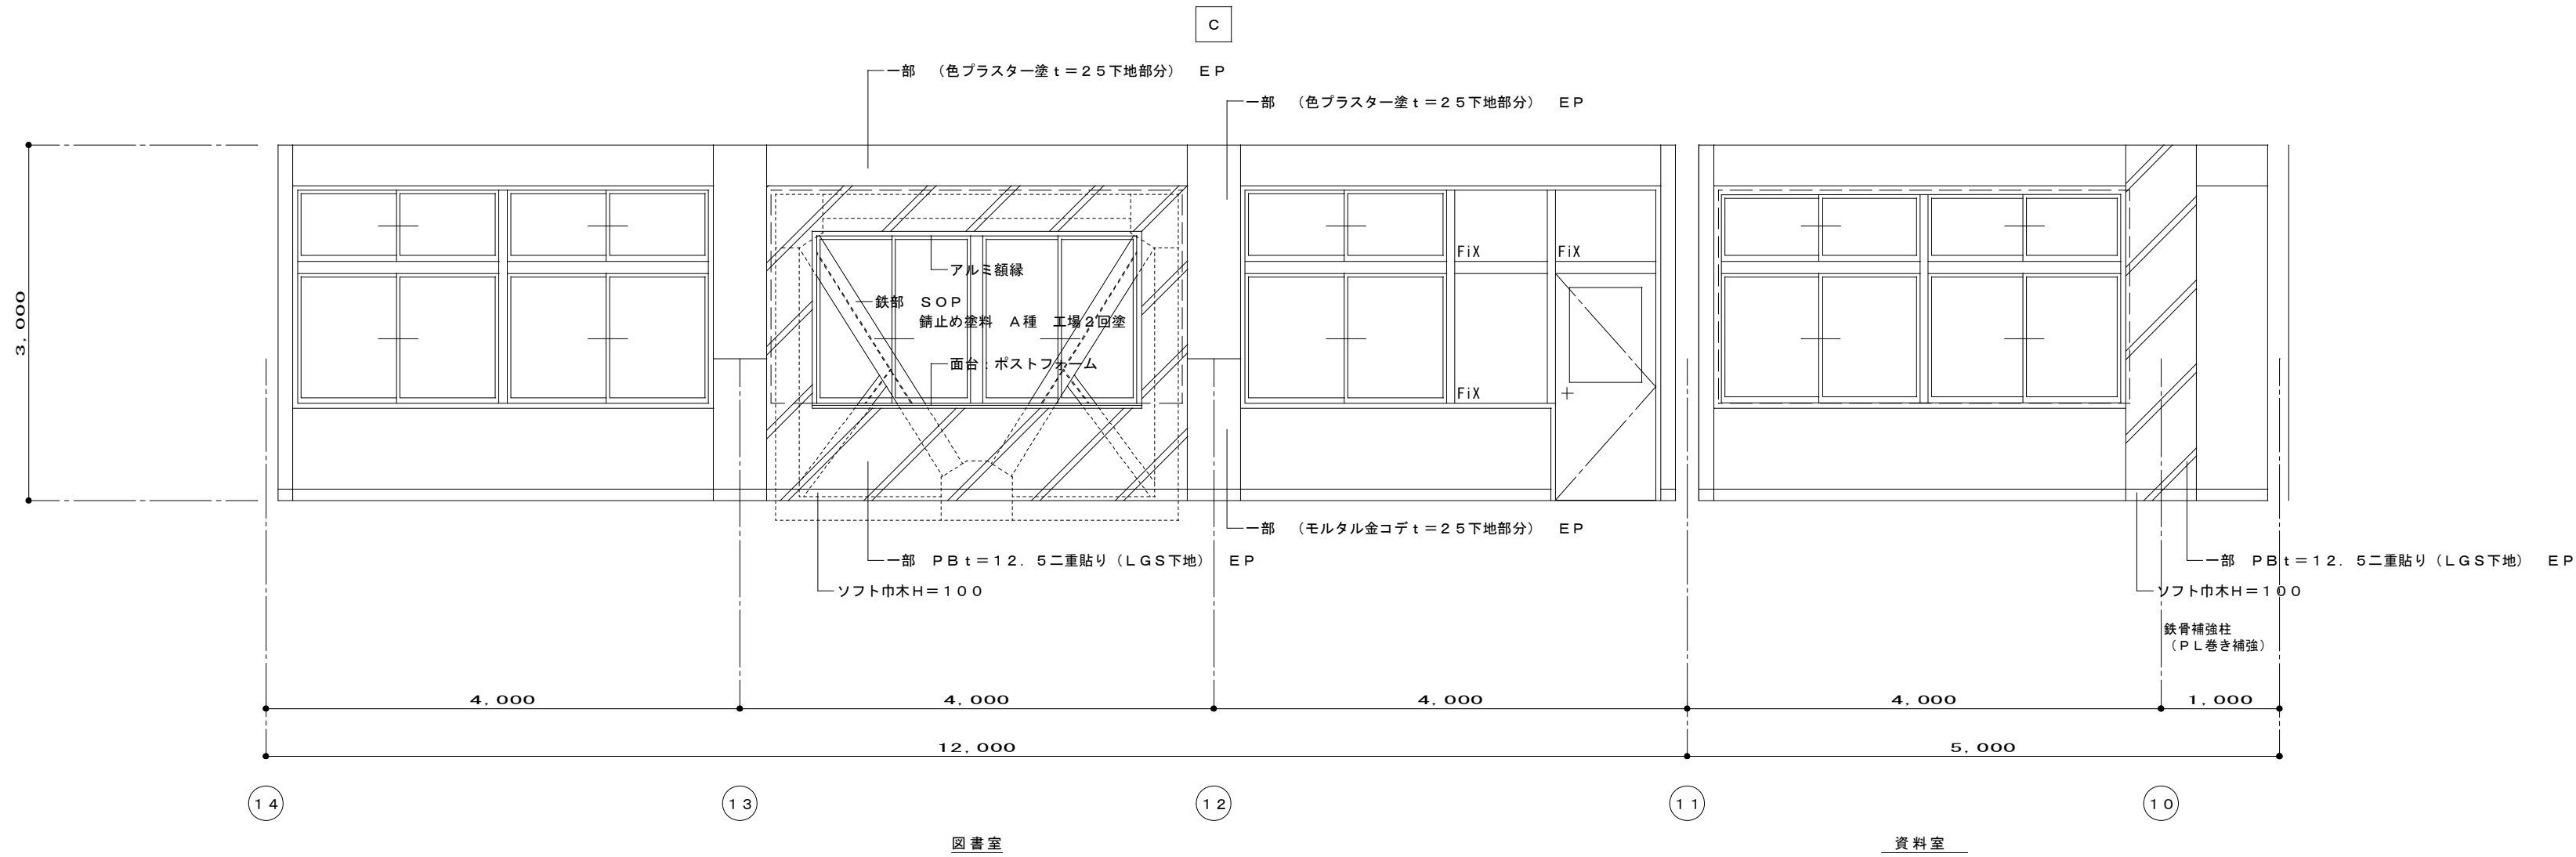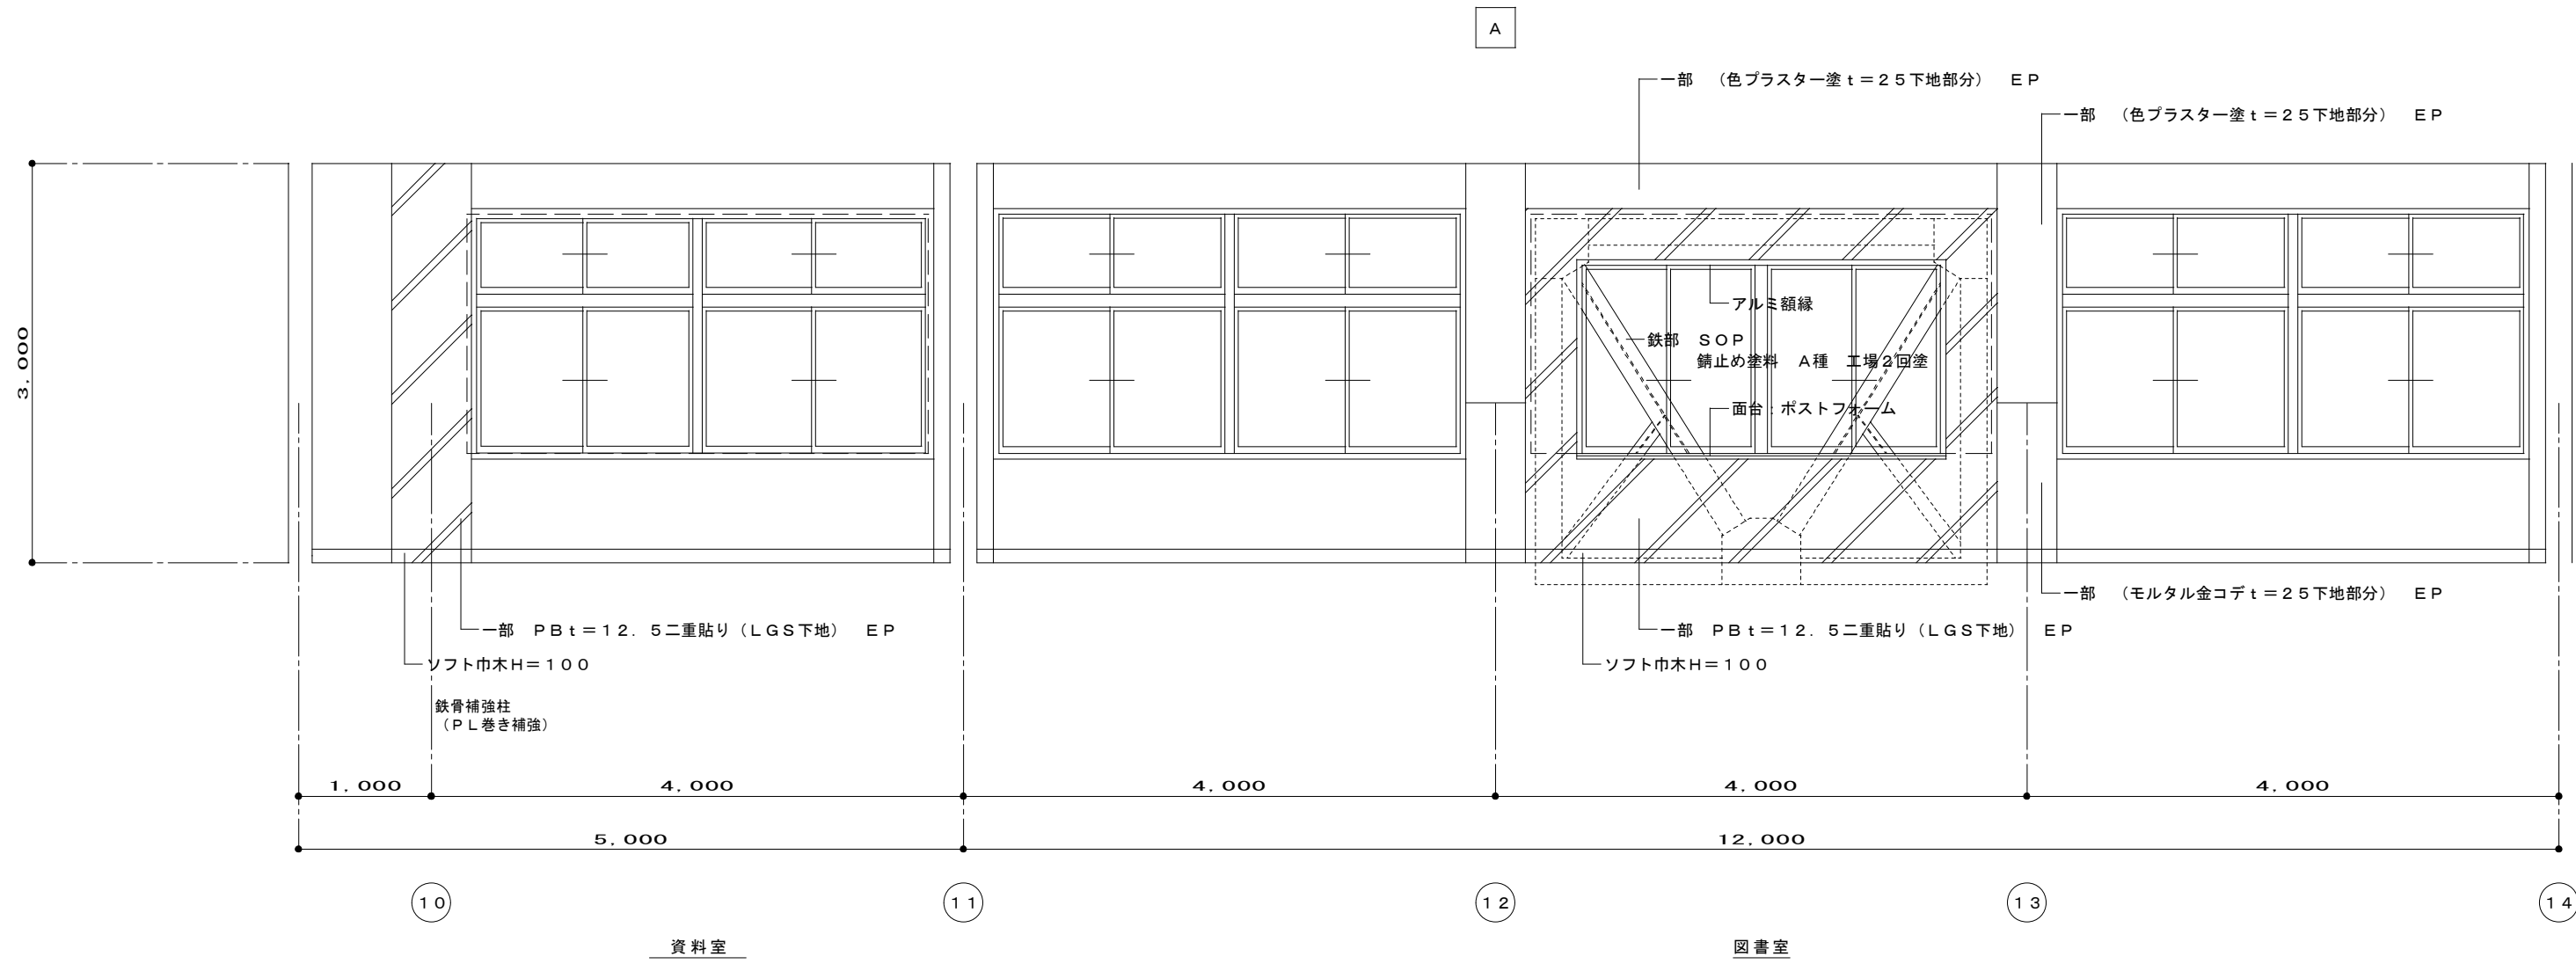


特 記 事 項	変 更 事 項	・	日 付	日 付	名 称	図面番号
		・		新居小学校管理・普通・特別教室棟及び仮設校舎解体工事	A - 2 3	
		・				
		・				
		・				
	日 付	・	検 印			

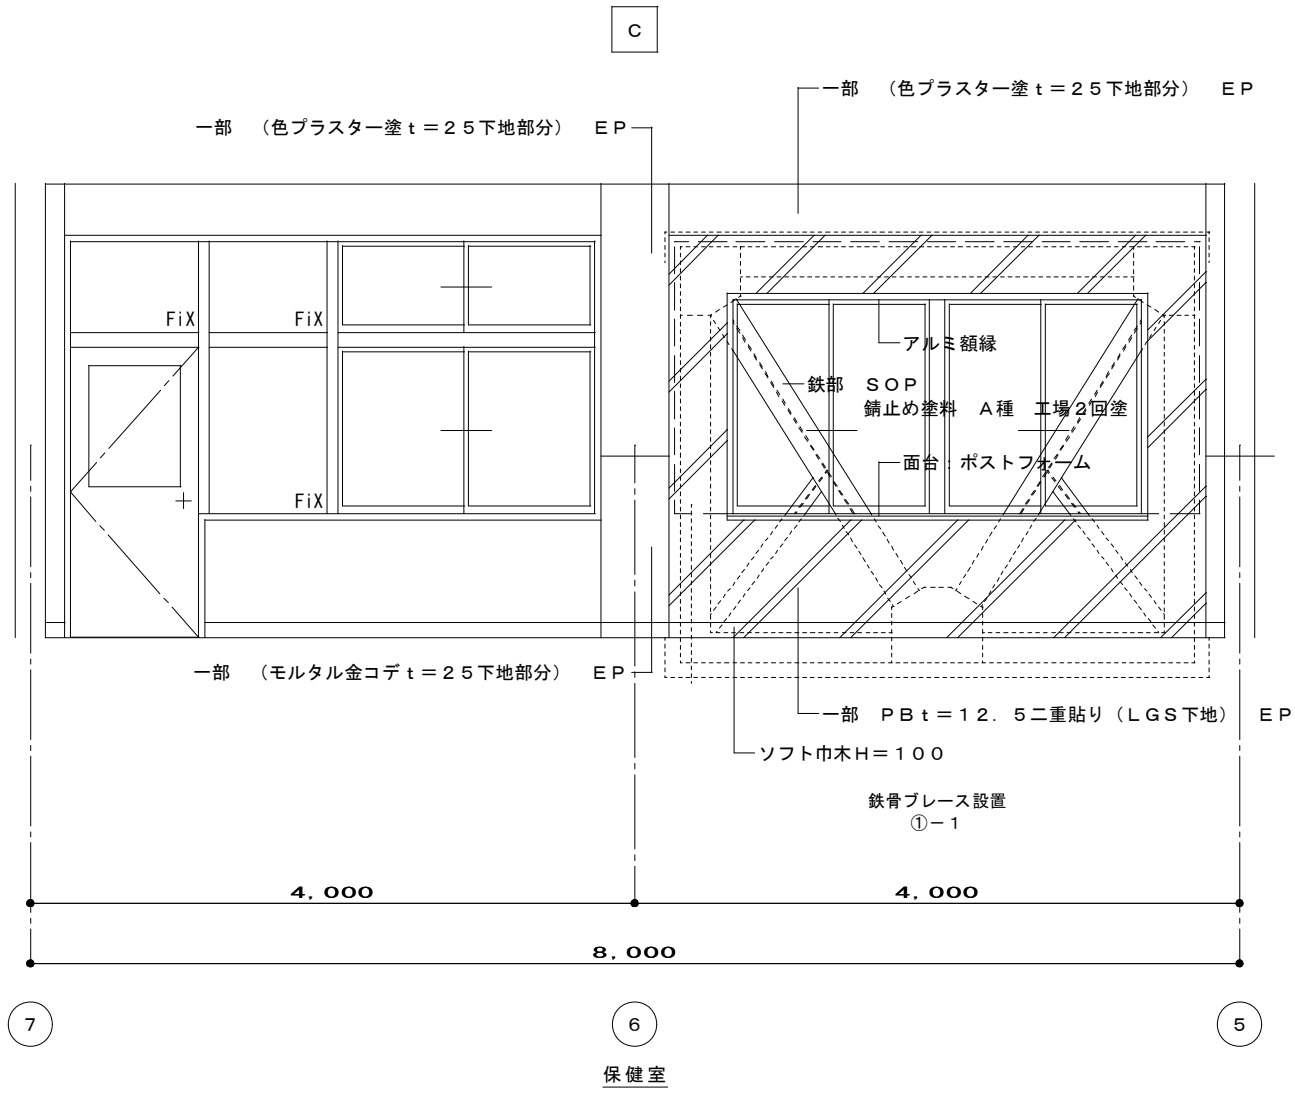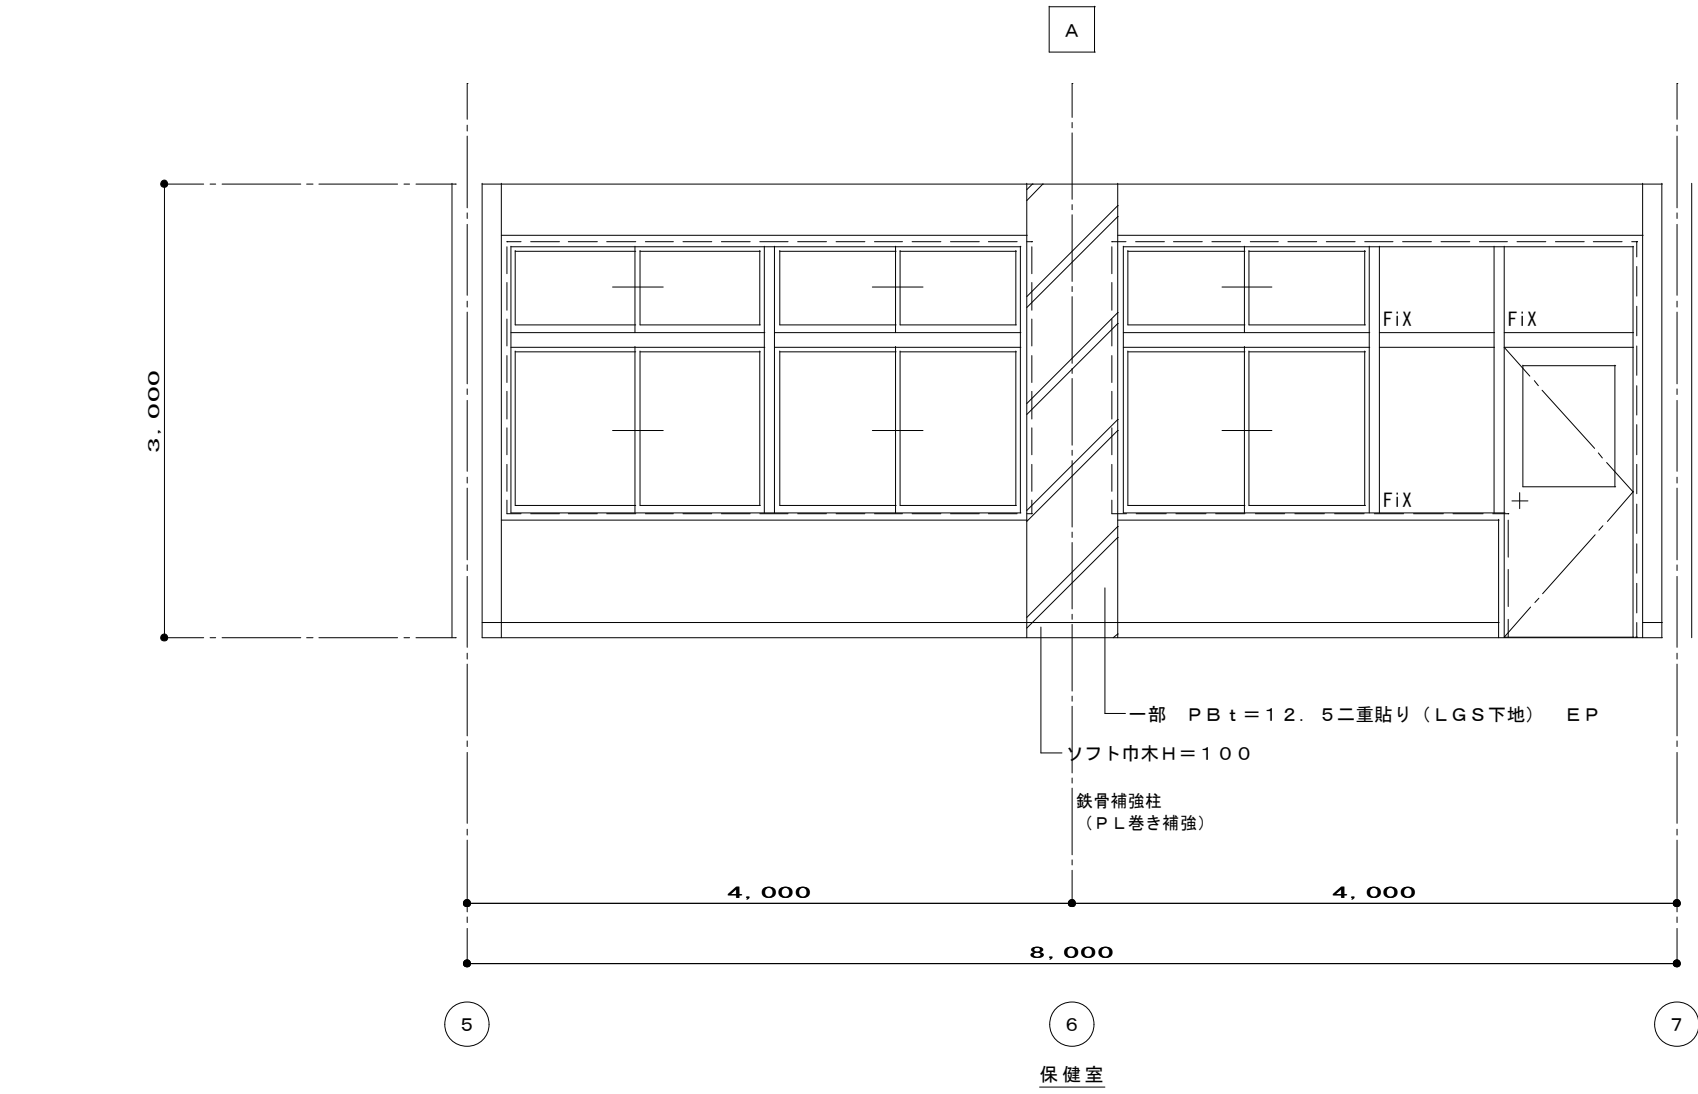


特記事項 ・ ・ ・ ・	変更事項 ・ ・ ・ ・ 日付	・		日付	名称 新居小学校管理・普通・特別教室棟及び仮設校舎解体工事 図名 管理普通特別教室棟 耐震補強部 展開図 (3)	図面番号 A - 2 4 縮尺 A3版 縮小 A2版1/50 検印
		・		横図		
		・		担当		
		・				

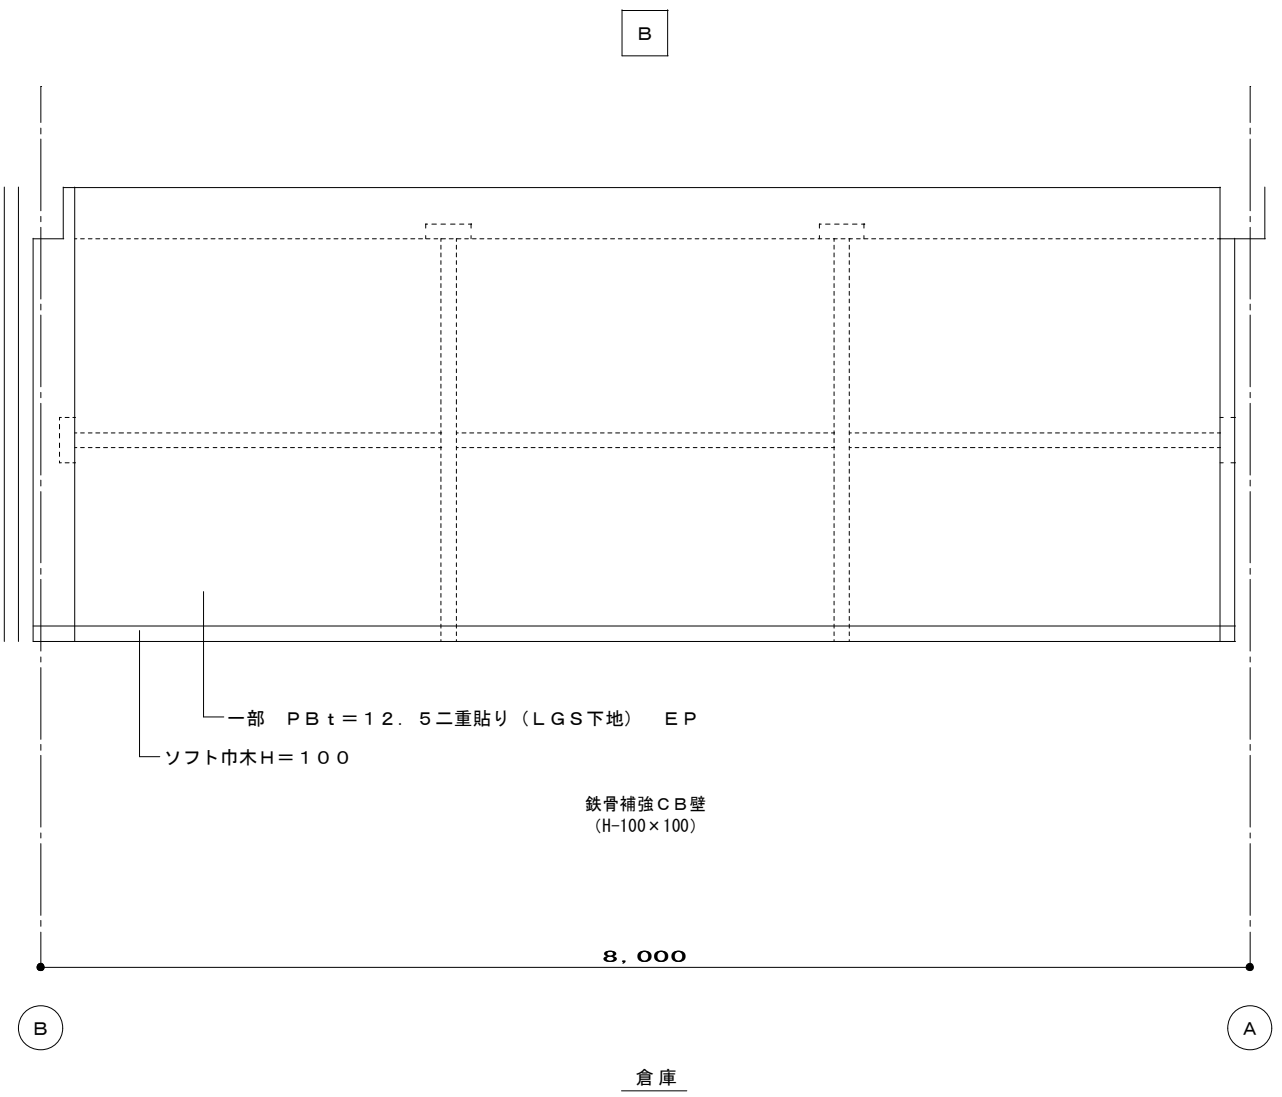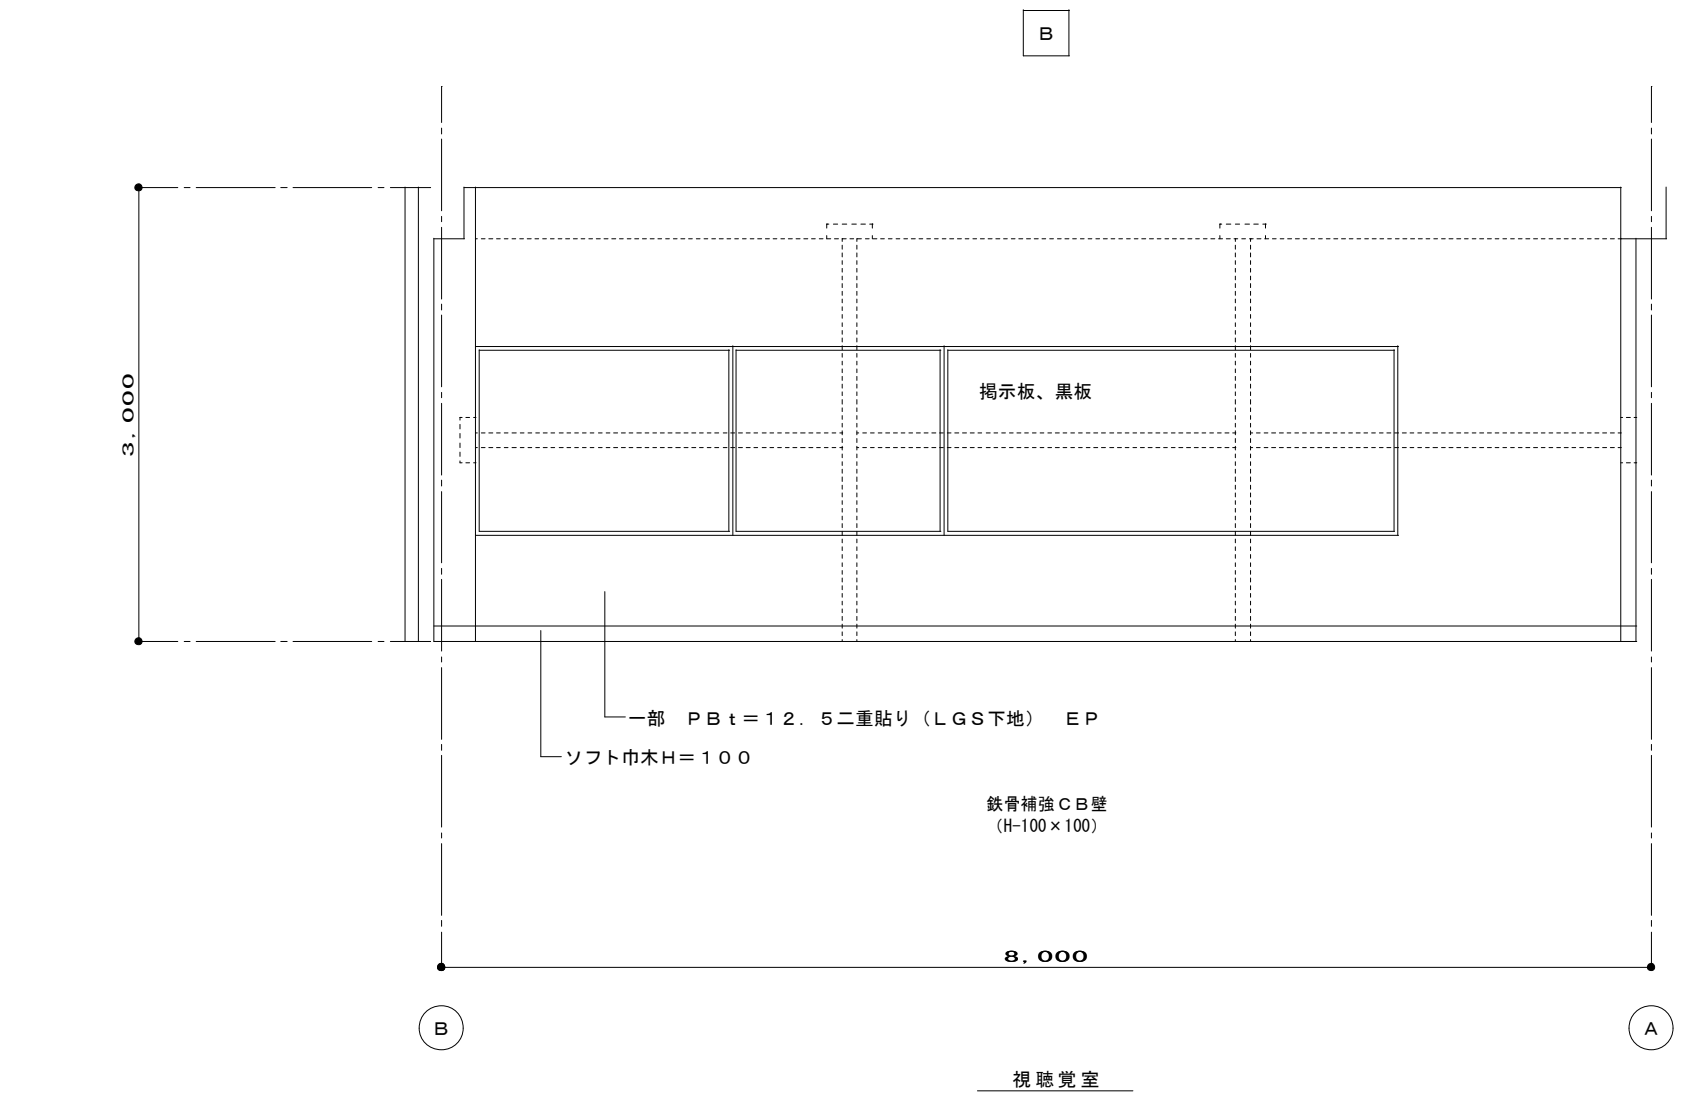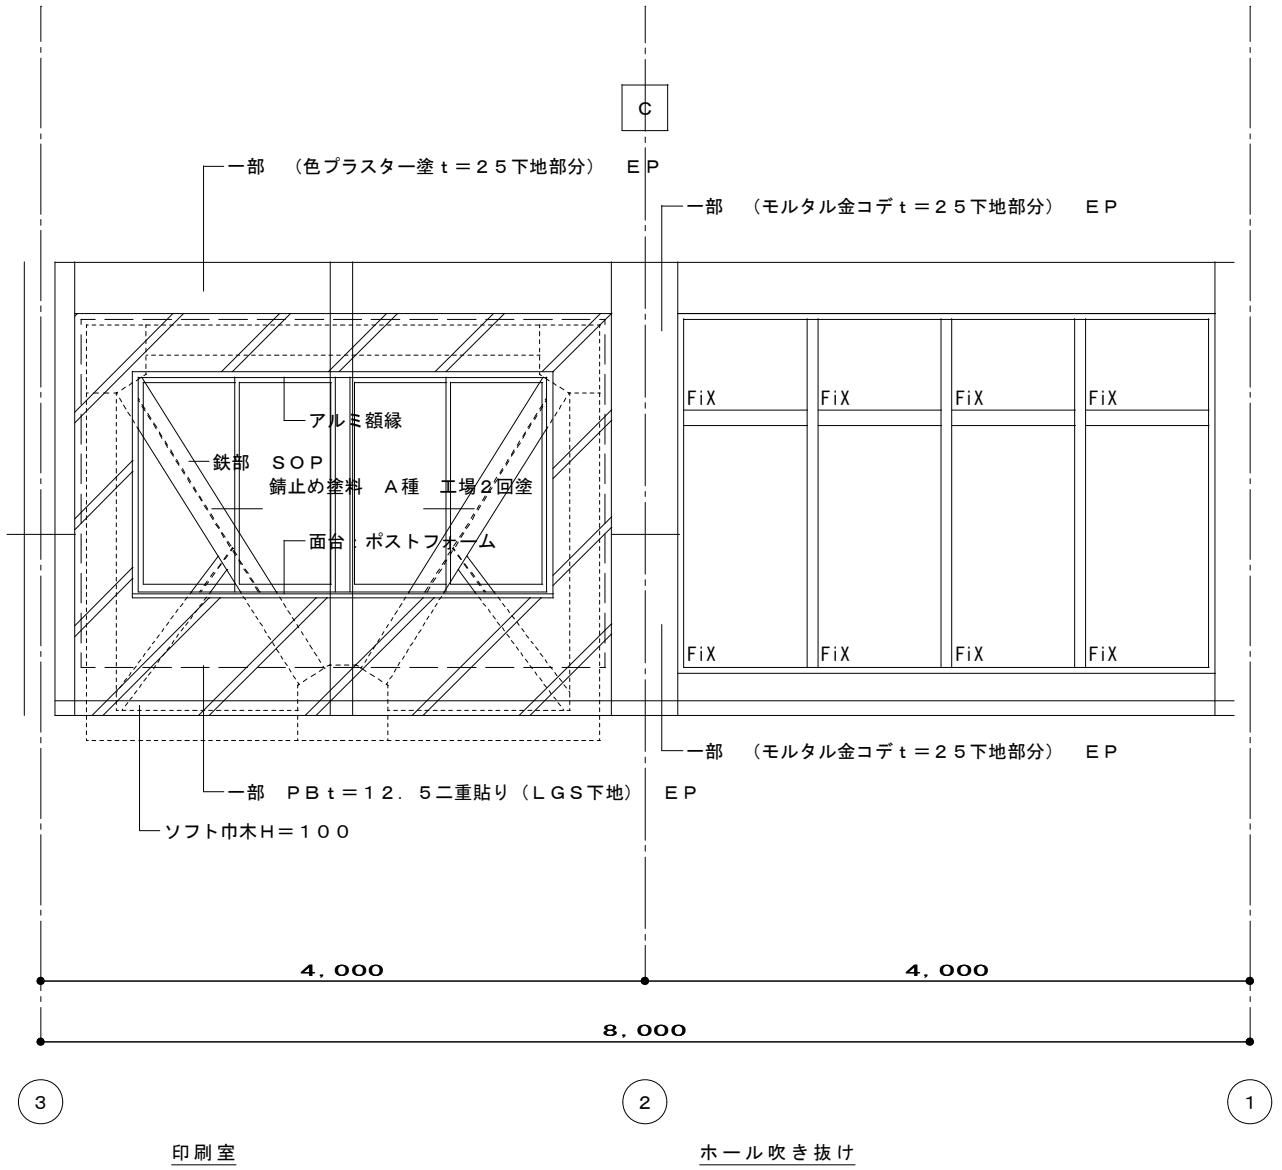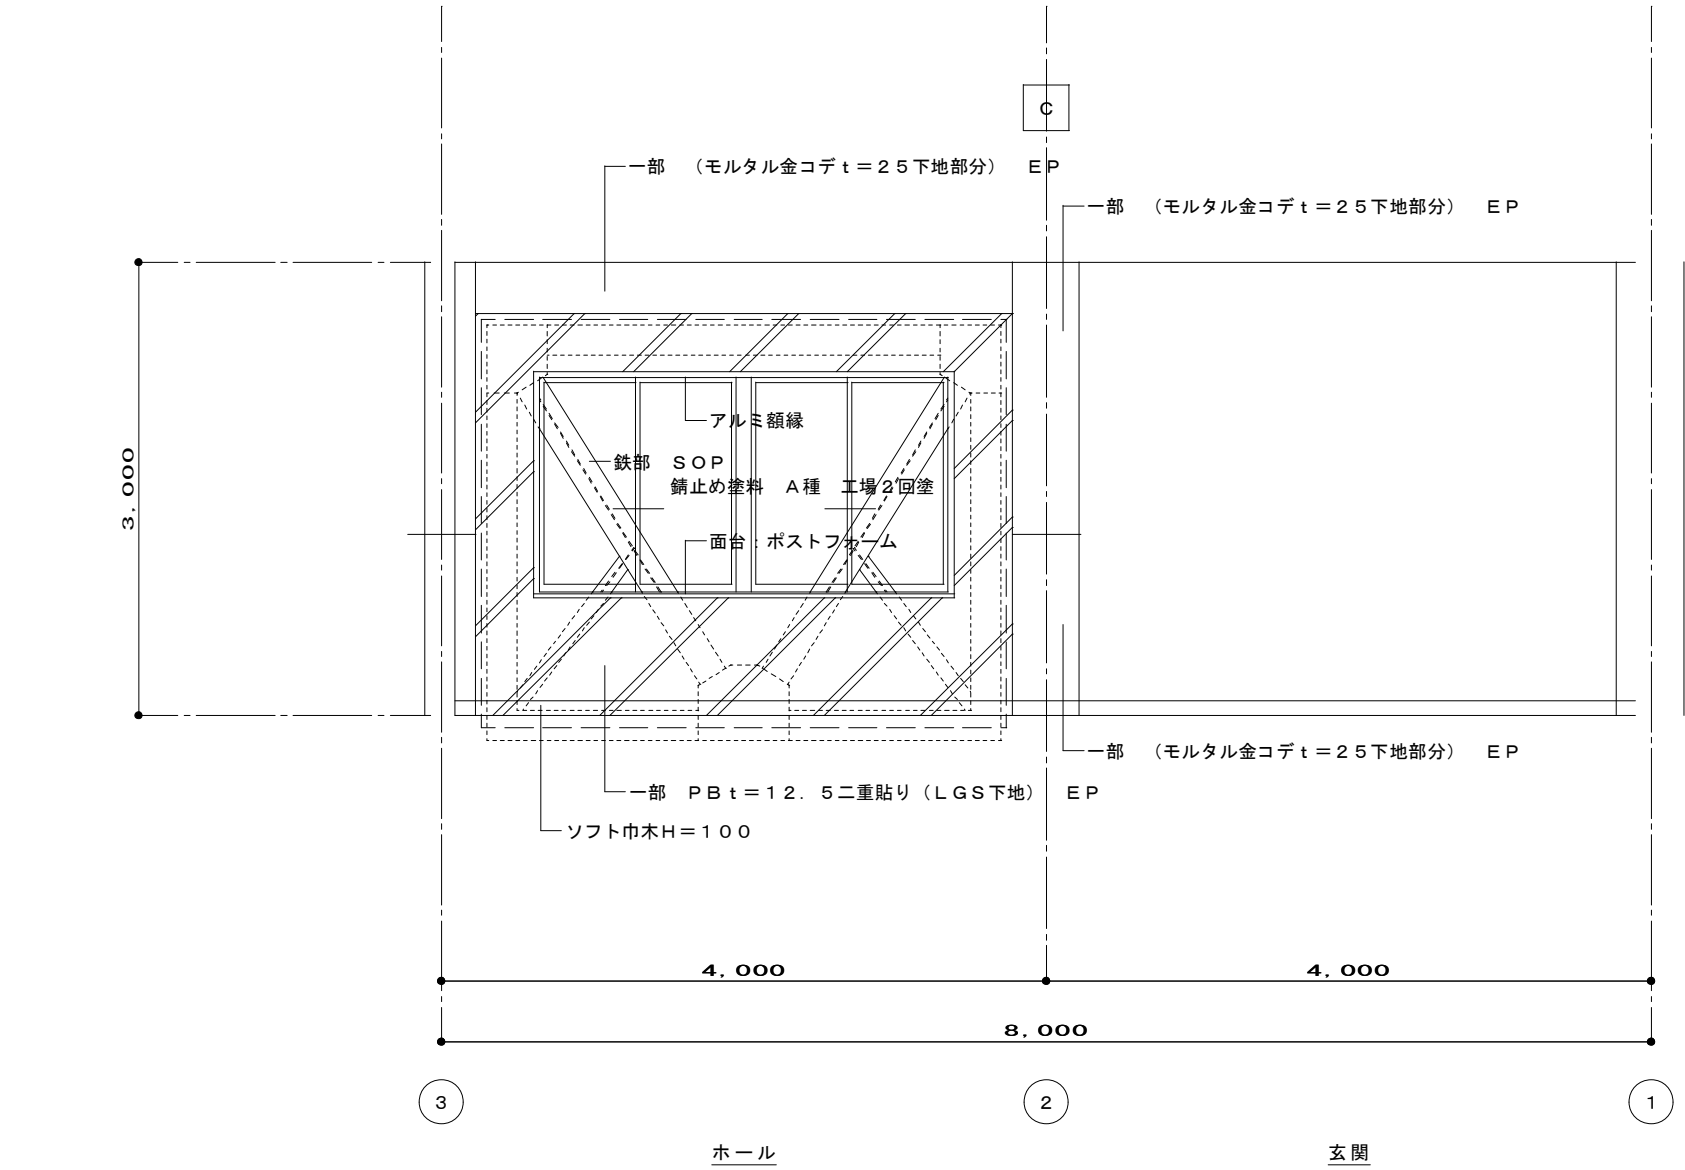


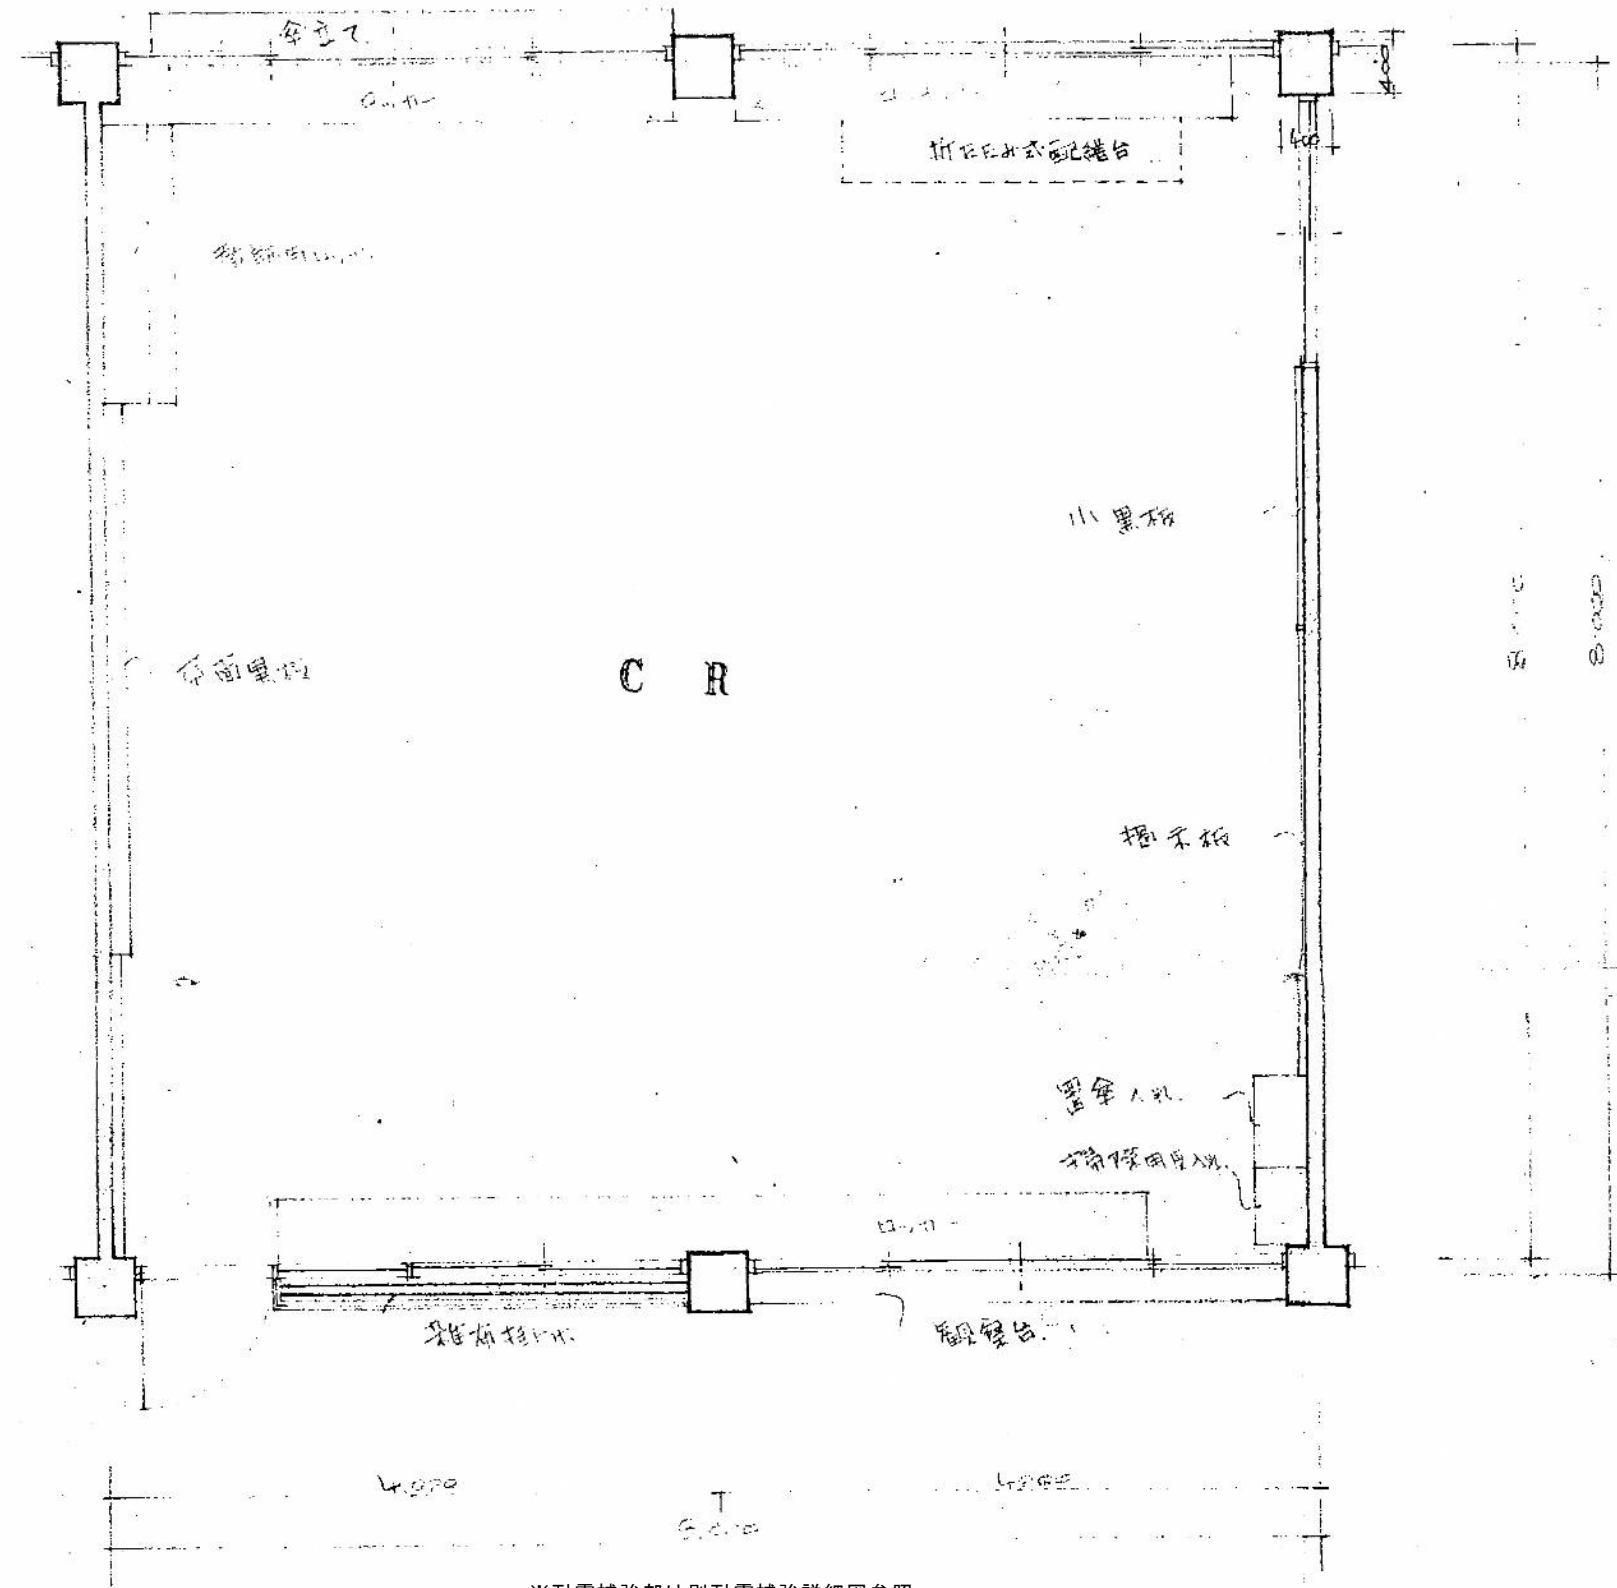


※耐震補強部は別耐震補強詳細図参照。

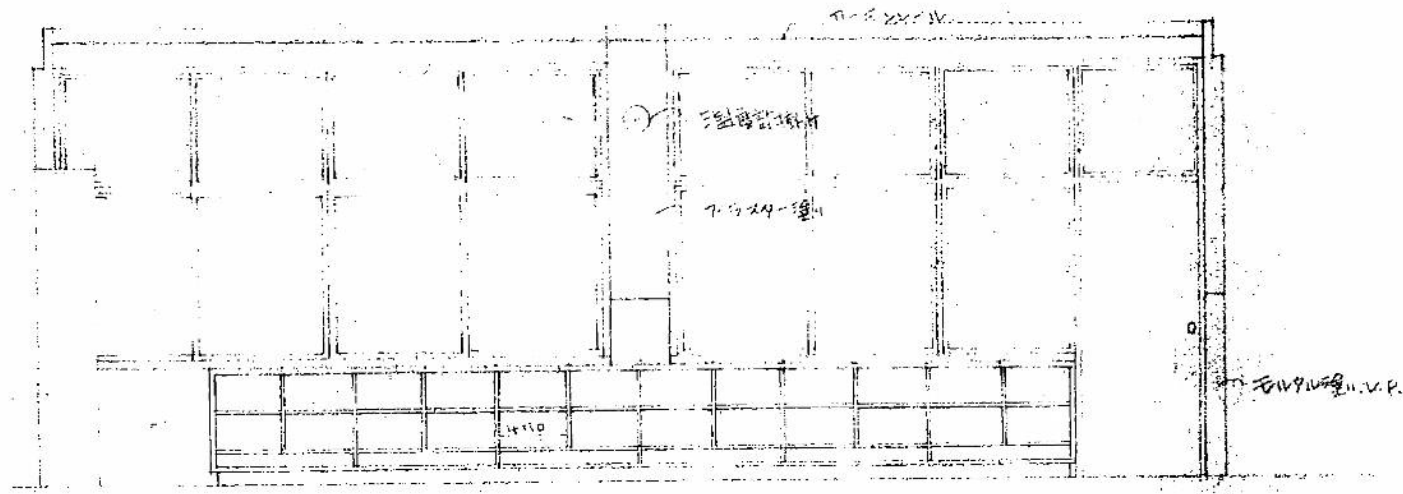


北面展開図 1/50

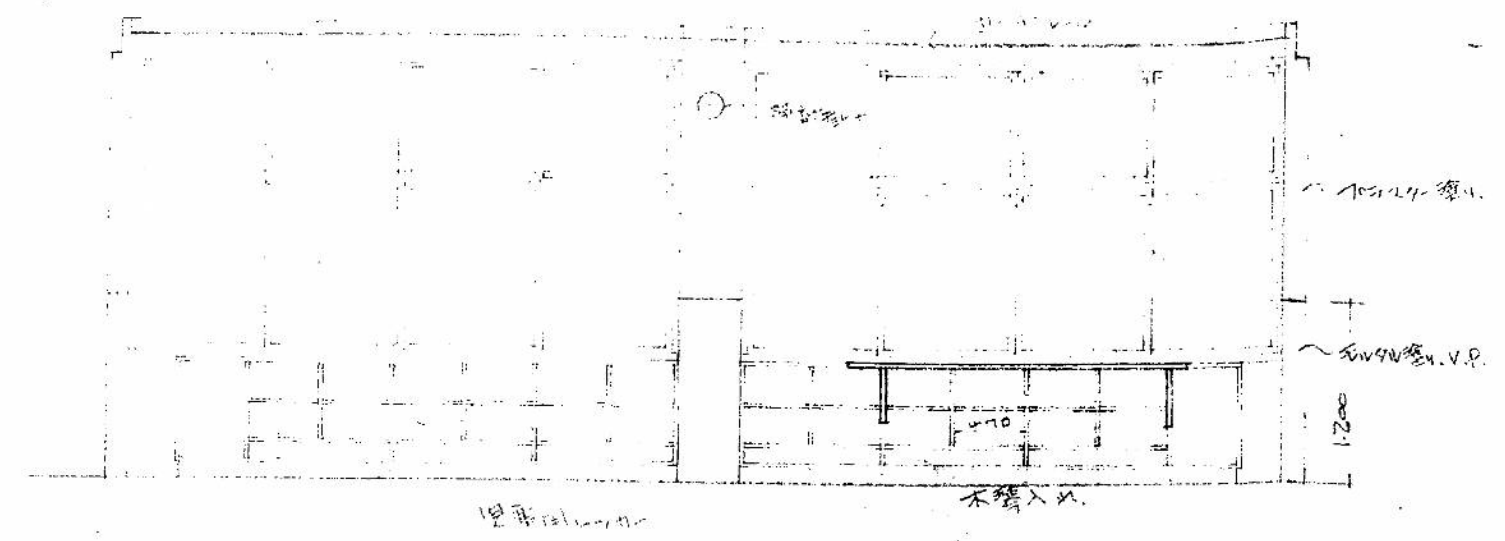



正面展開図 1/50

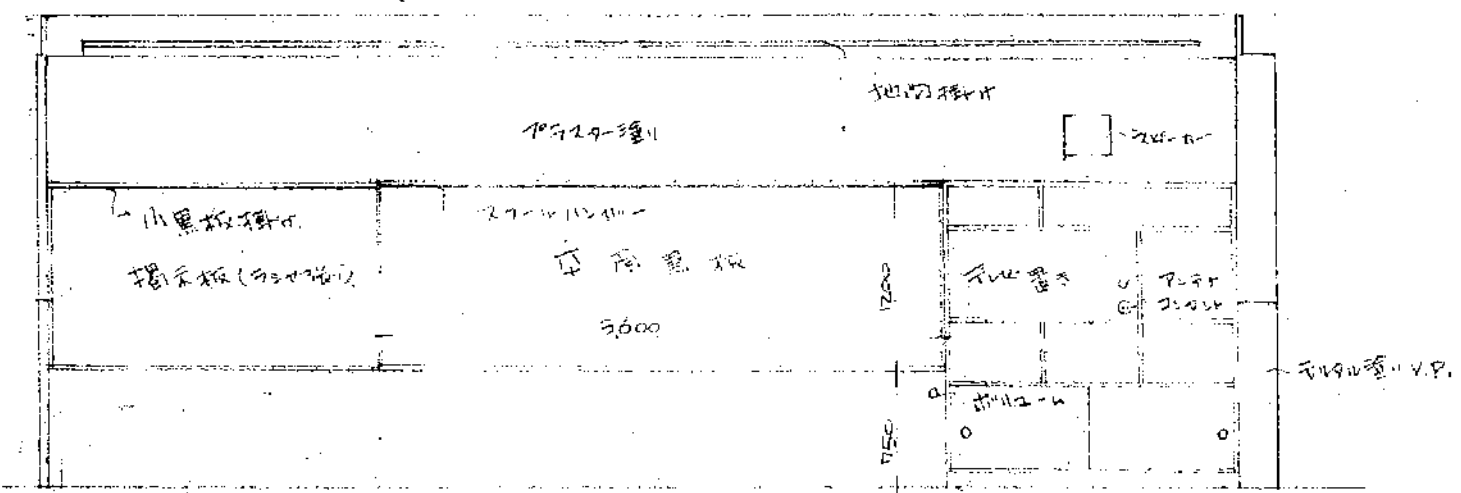


背面展開図 1/50

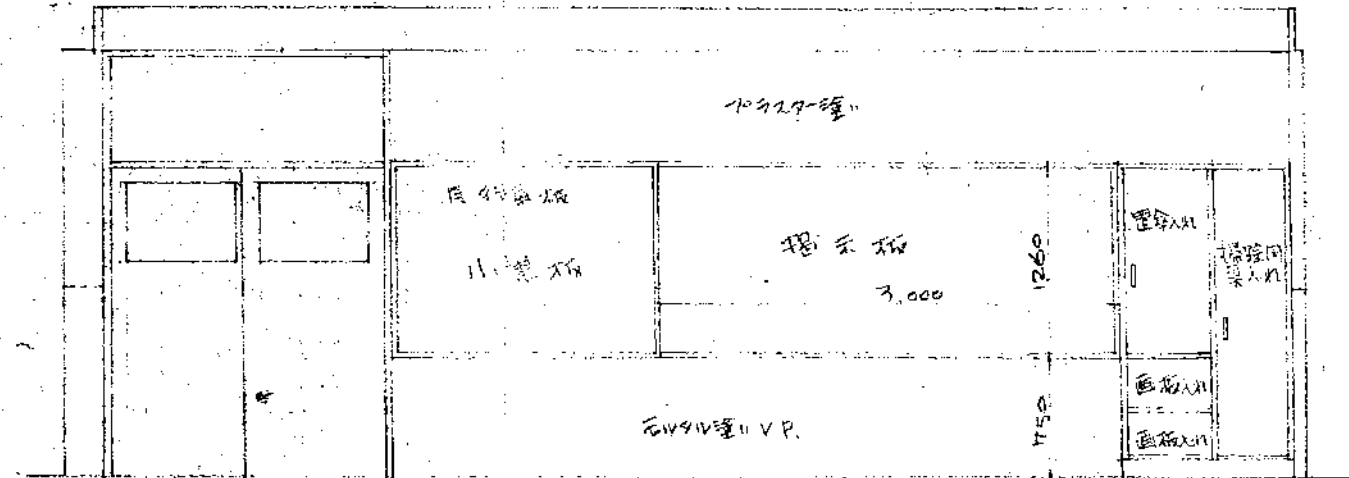


東面展開図 1/50

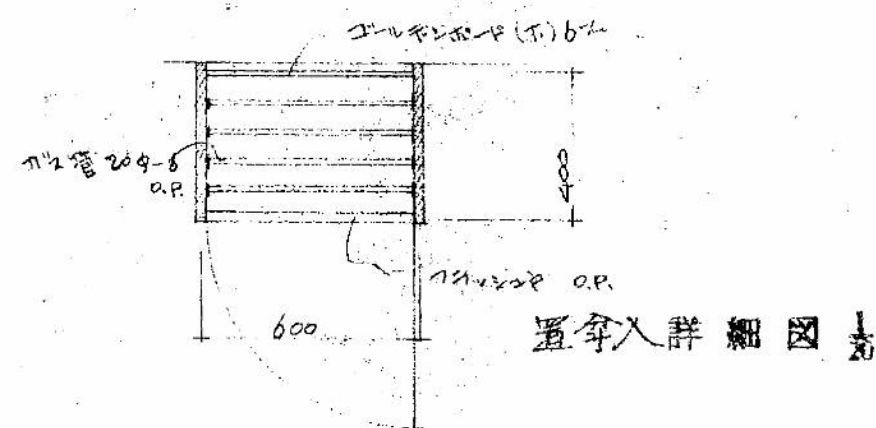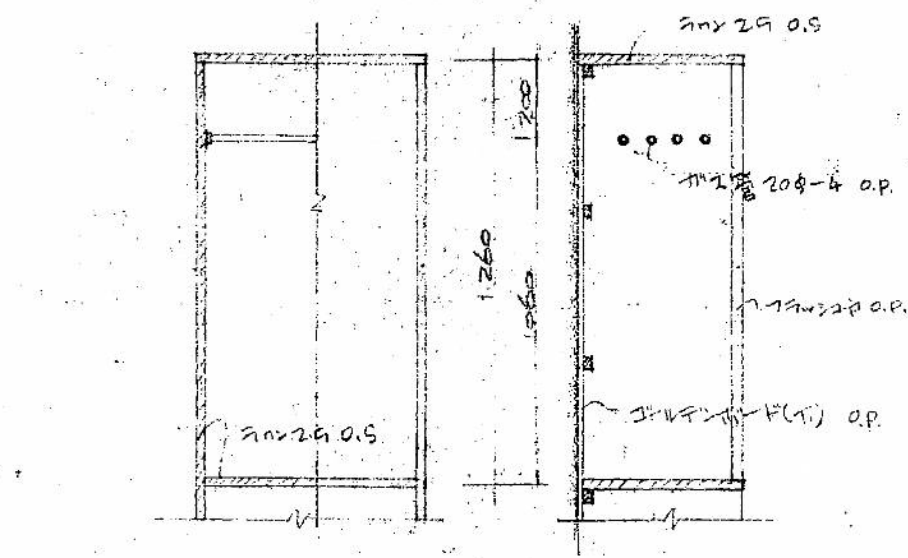


置入詳細図

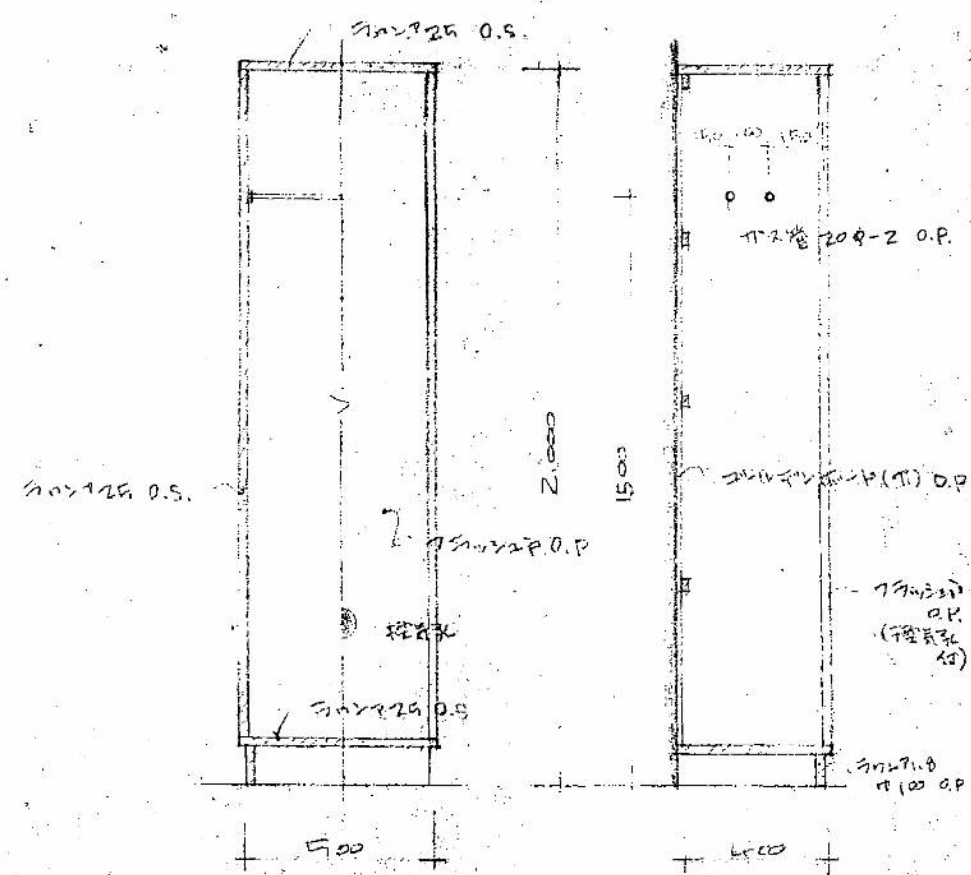


挿入詳細図

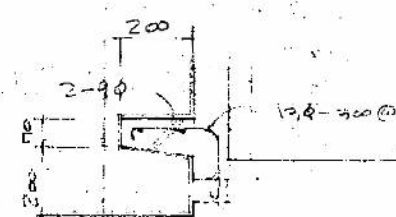


観望台詳細図

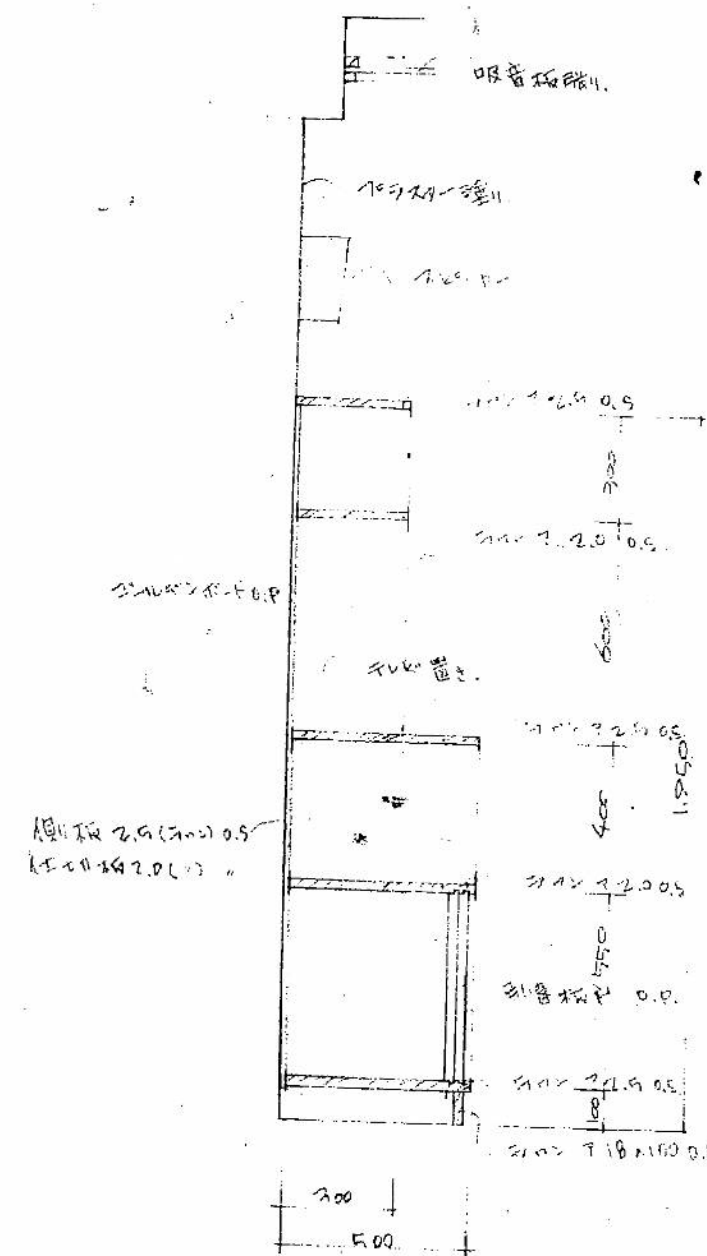


教師用口力詳細図

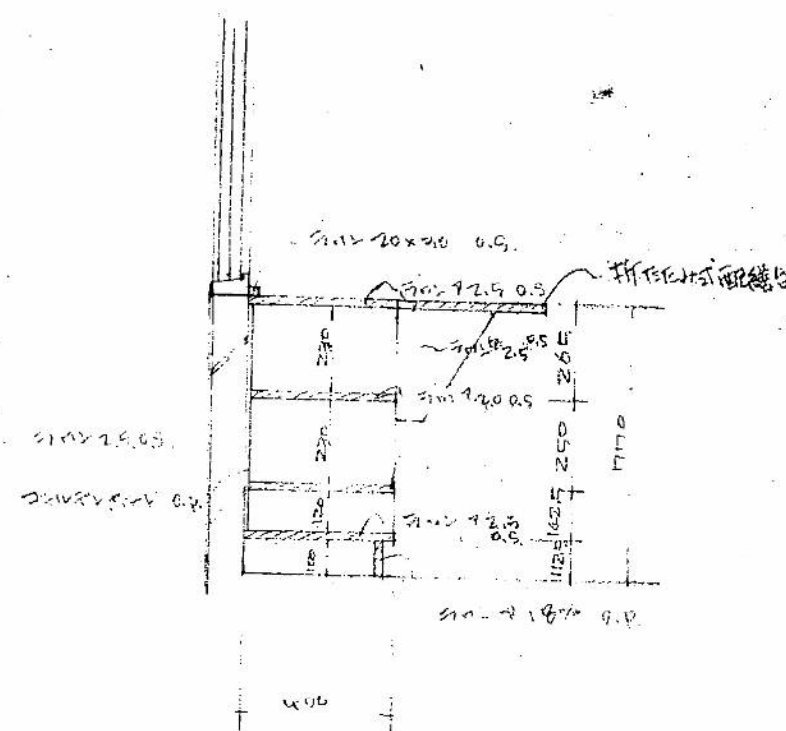

児童用口力詳細図

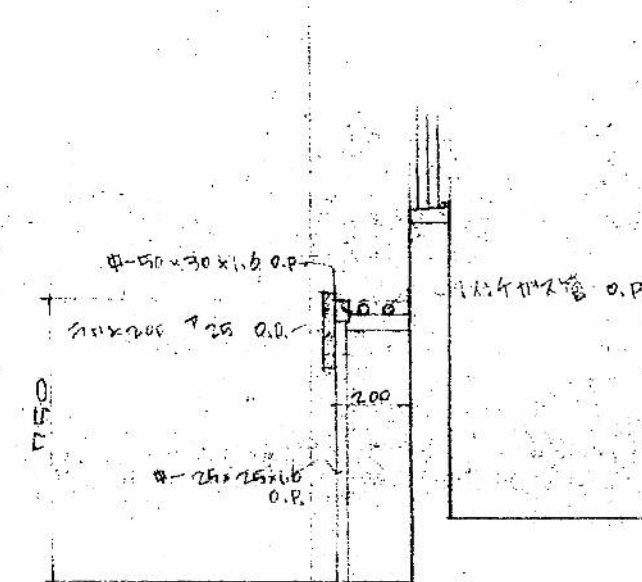

稚形詳細図

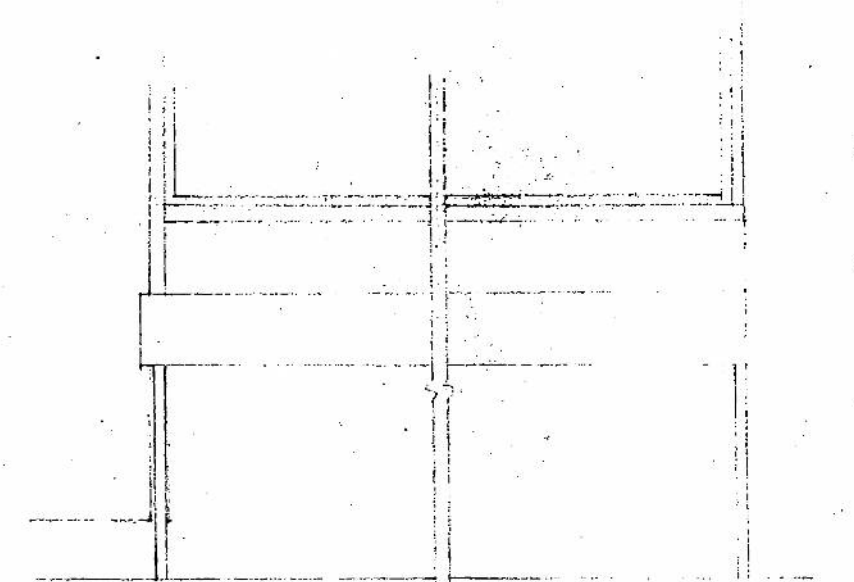




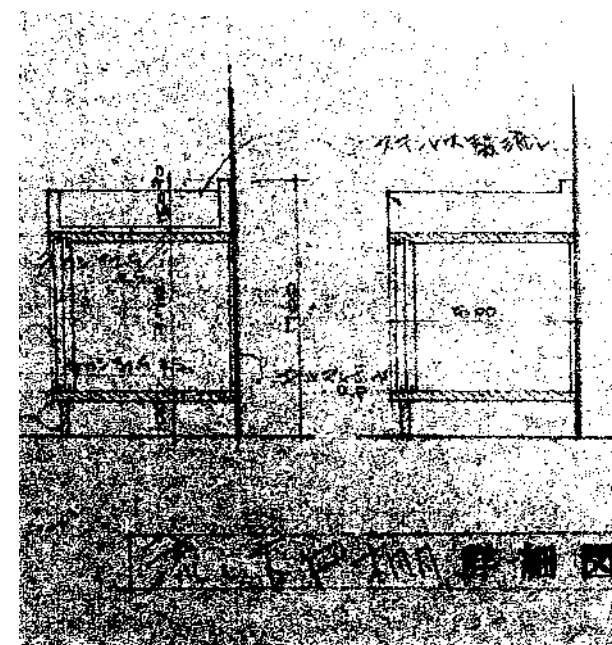


圖 案 台 詳 細 図 10

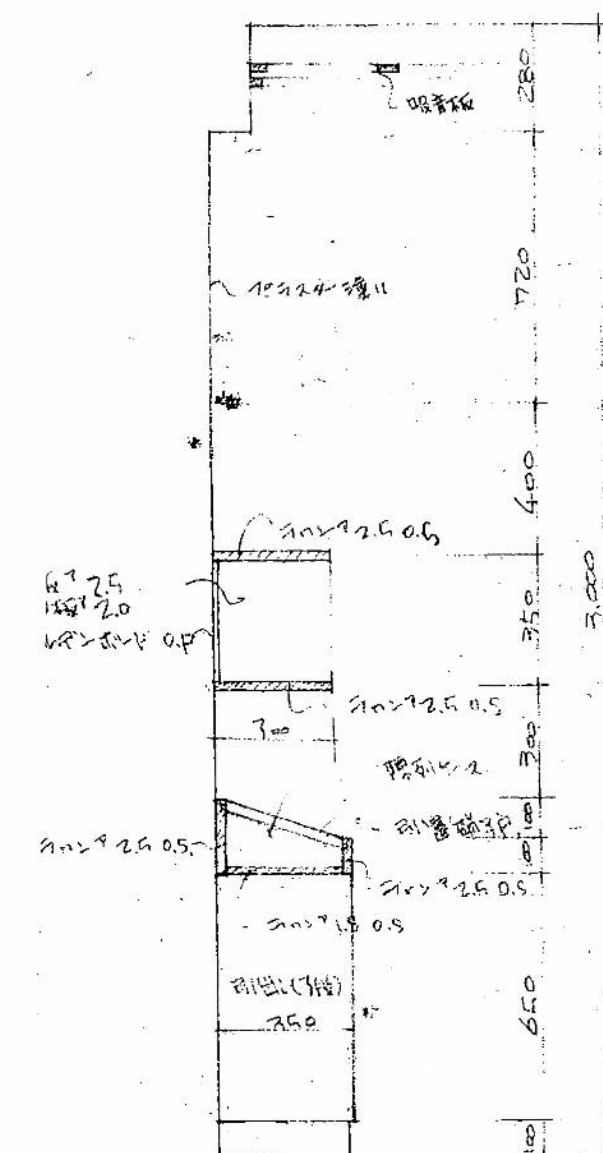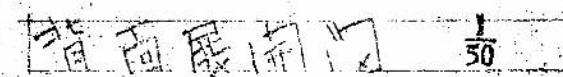

理科室背面 詳細図 1/20

特記事項	変更事項		日付	名称 新居小学校管理・普通・特別教室棟及び仮設校舎解体工事	図面番号 A - 2 8
			換図		
		日付			
			担当	縮尺 A3版 縮小 A2版1/50・20	換印
				図書室 平面詳細図・家具図	

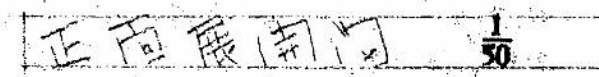

特記事項	変更事項			日付	名称	図書番号
				新居小学校管理・普通・特別教室棟及び仮設校舎解体工事	A - 2 9	
		検図				
		日付			図名	縮尺