



工事概要


品番等は全て参考とする

工事名称	青山町駅前自転車等駐車場施設除却工事	土間コンクリート撤去
工事場所	伊賀市 阿保 地内	新設アスファルト舗装工
工事概要	駐輪場撤去 2基	A-5-15 密粒度アスコン(再生材)
	鉄骨造 延べ床面積 A=65.1㎡×2基 最高高さ2,230	コンクリート縁石工(150×150×600) L=33.1m
	既設引込み柱移設	特記事項 工事は、駅利用者の安全対策に十分留意しながら鉄道関係者と協議を行い施工計画を立案し、施工を行うこと。
	引込ポール流用、PF配管、配線は新設とする	
	既設ネットフェンス撤去	工事は、公共建築工事標準仕様書及び関係法令に準じて施工を行うこと。
撤去後柱穴補修		

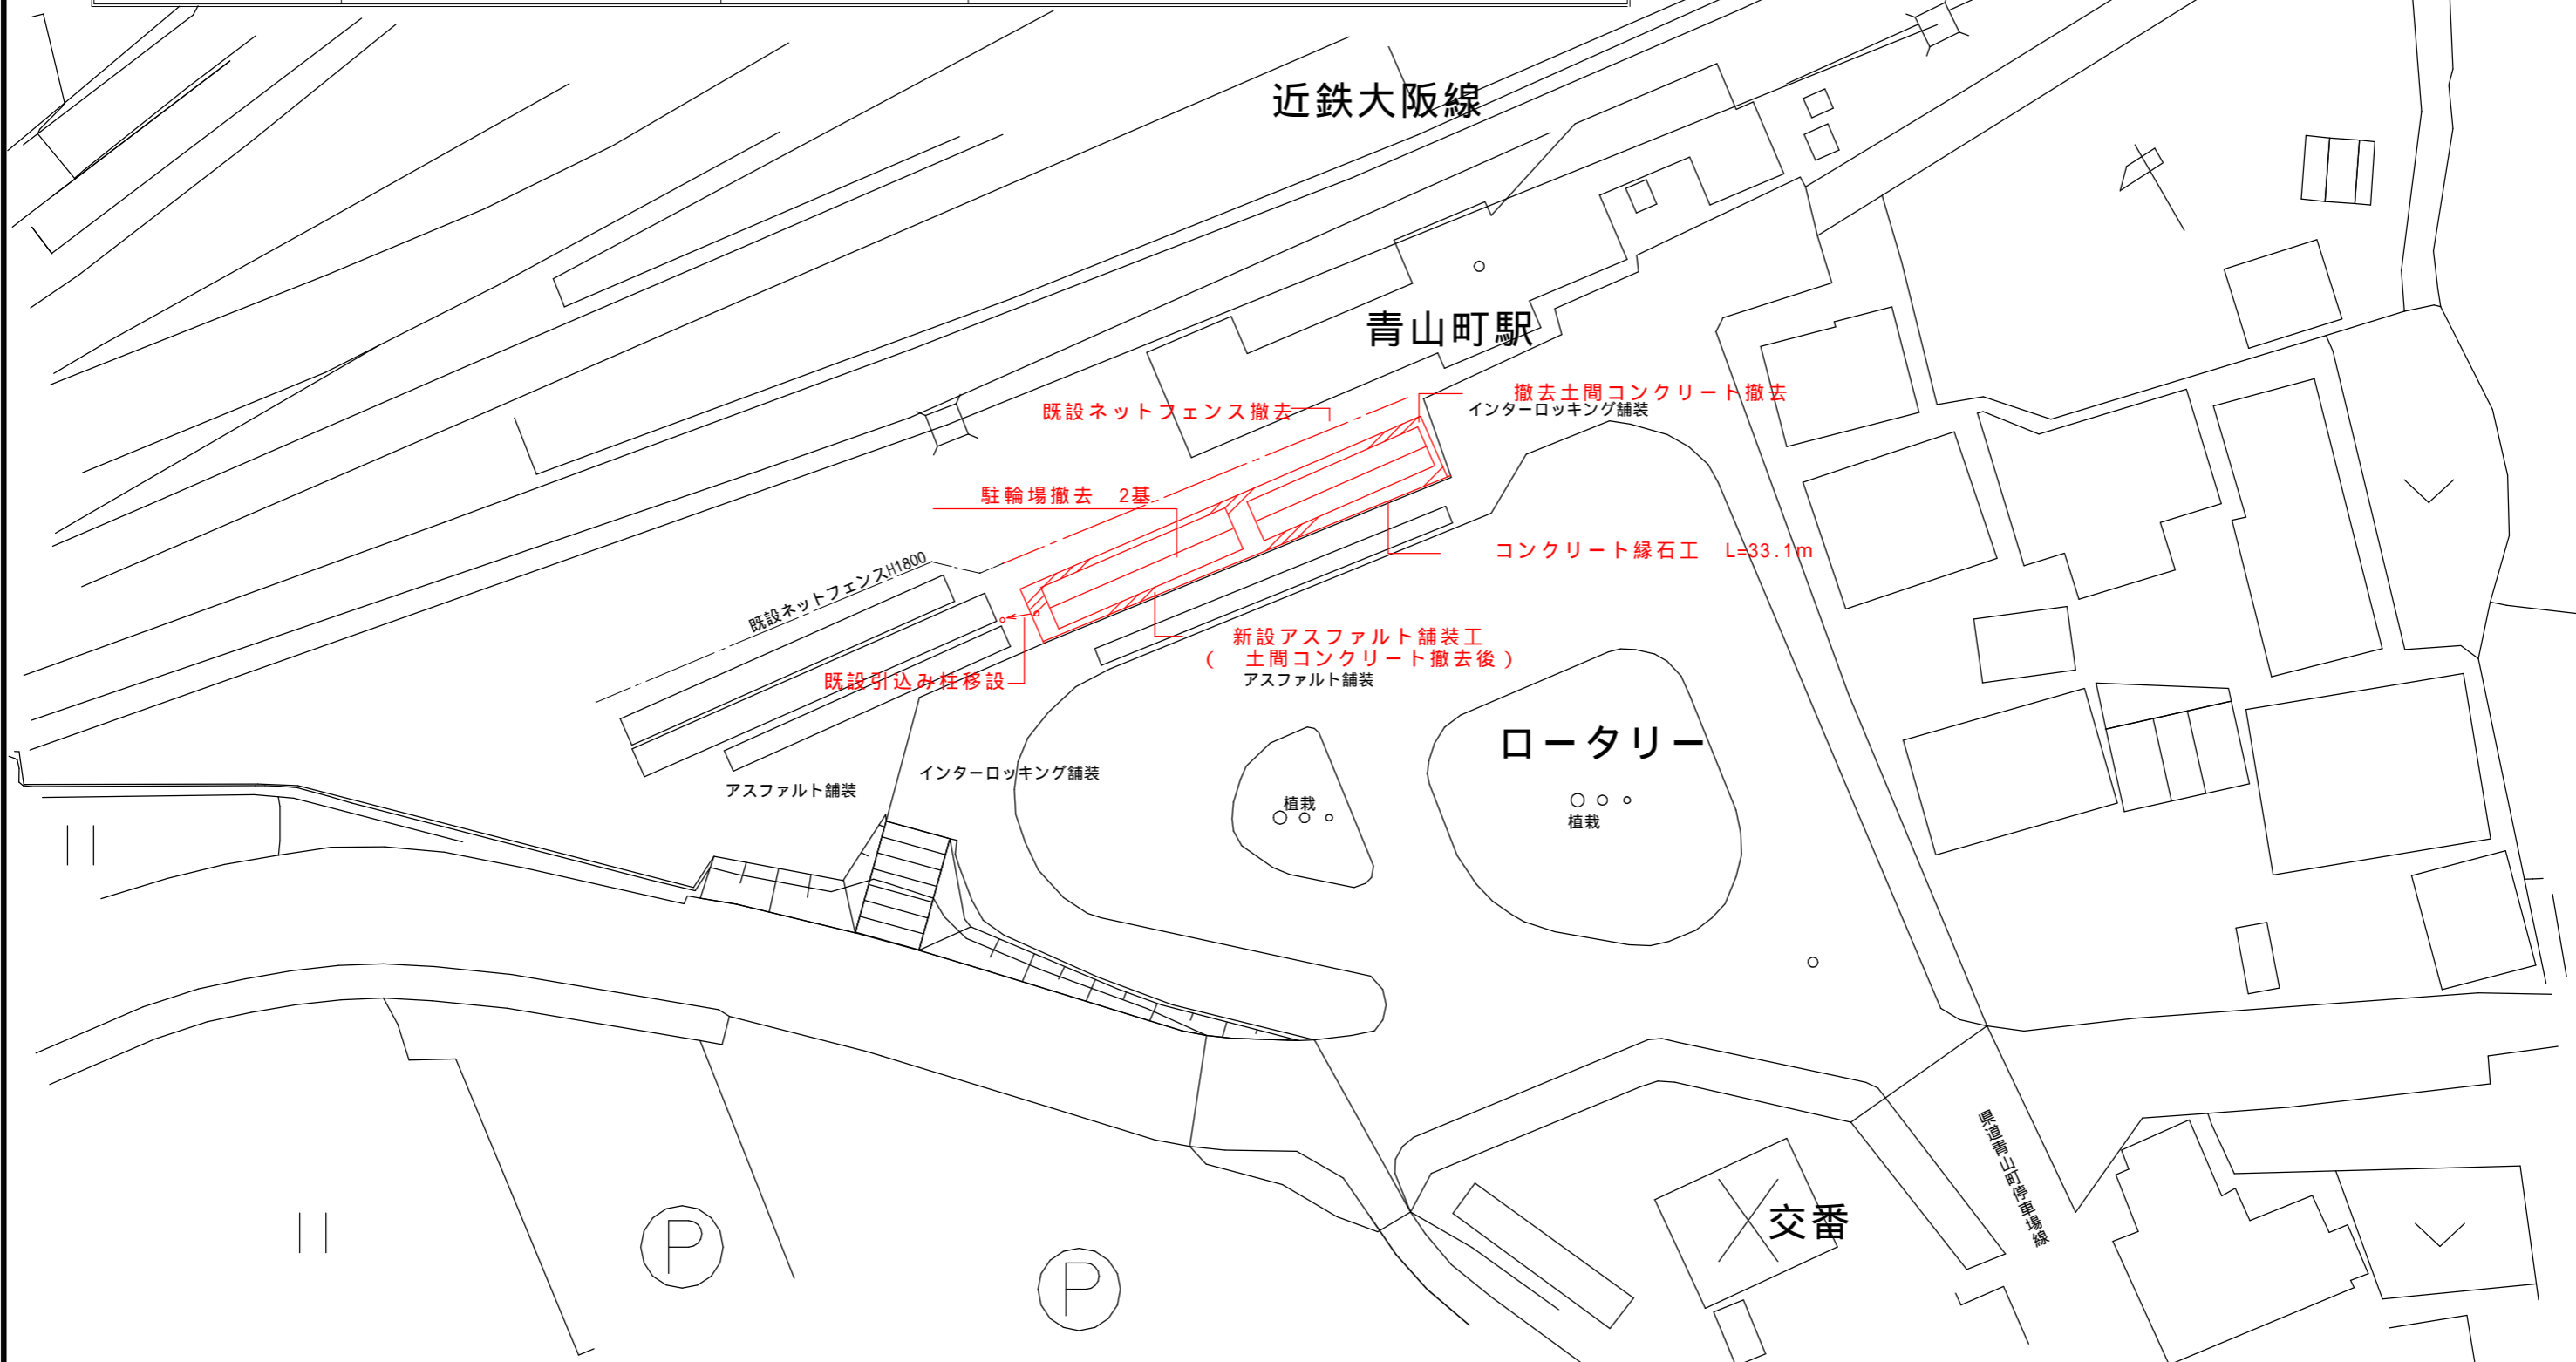


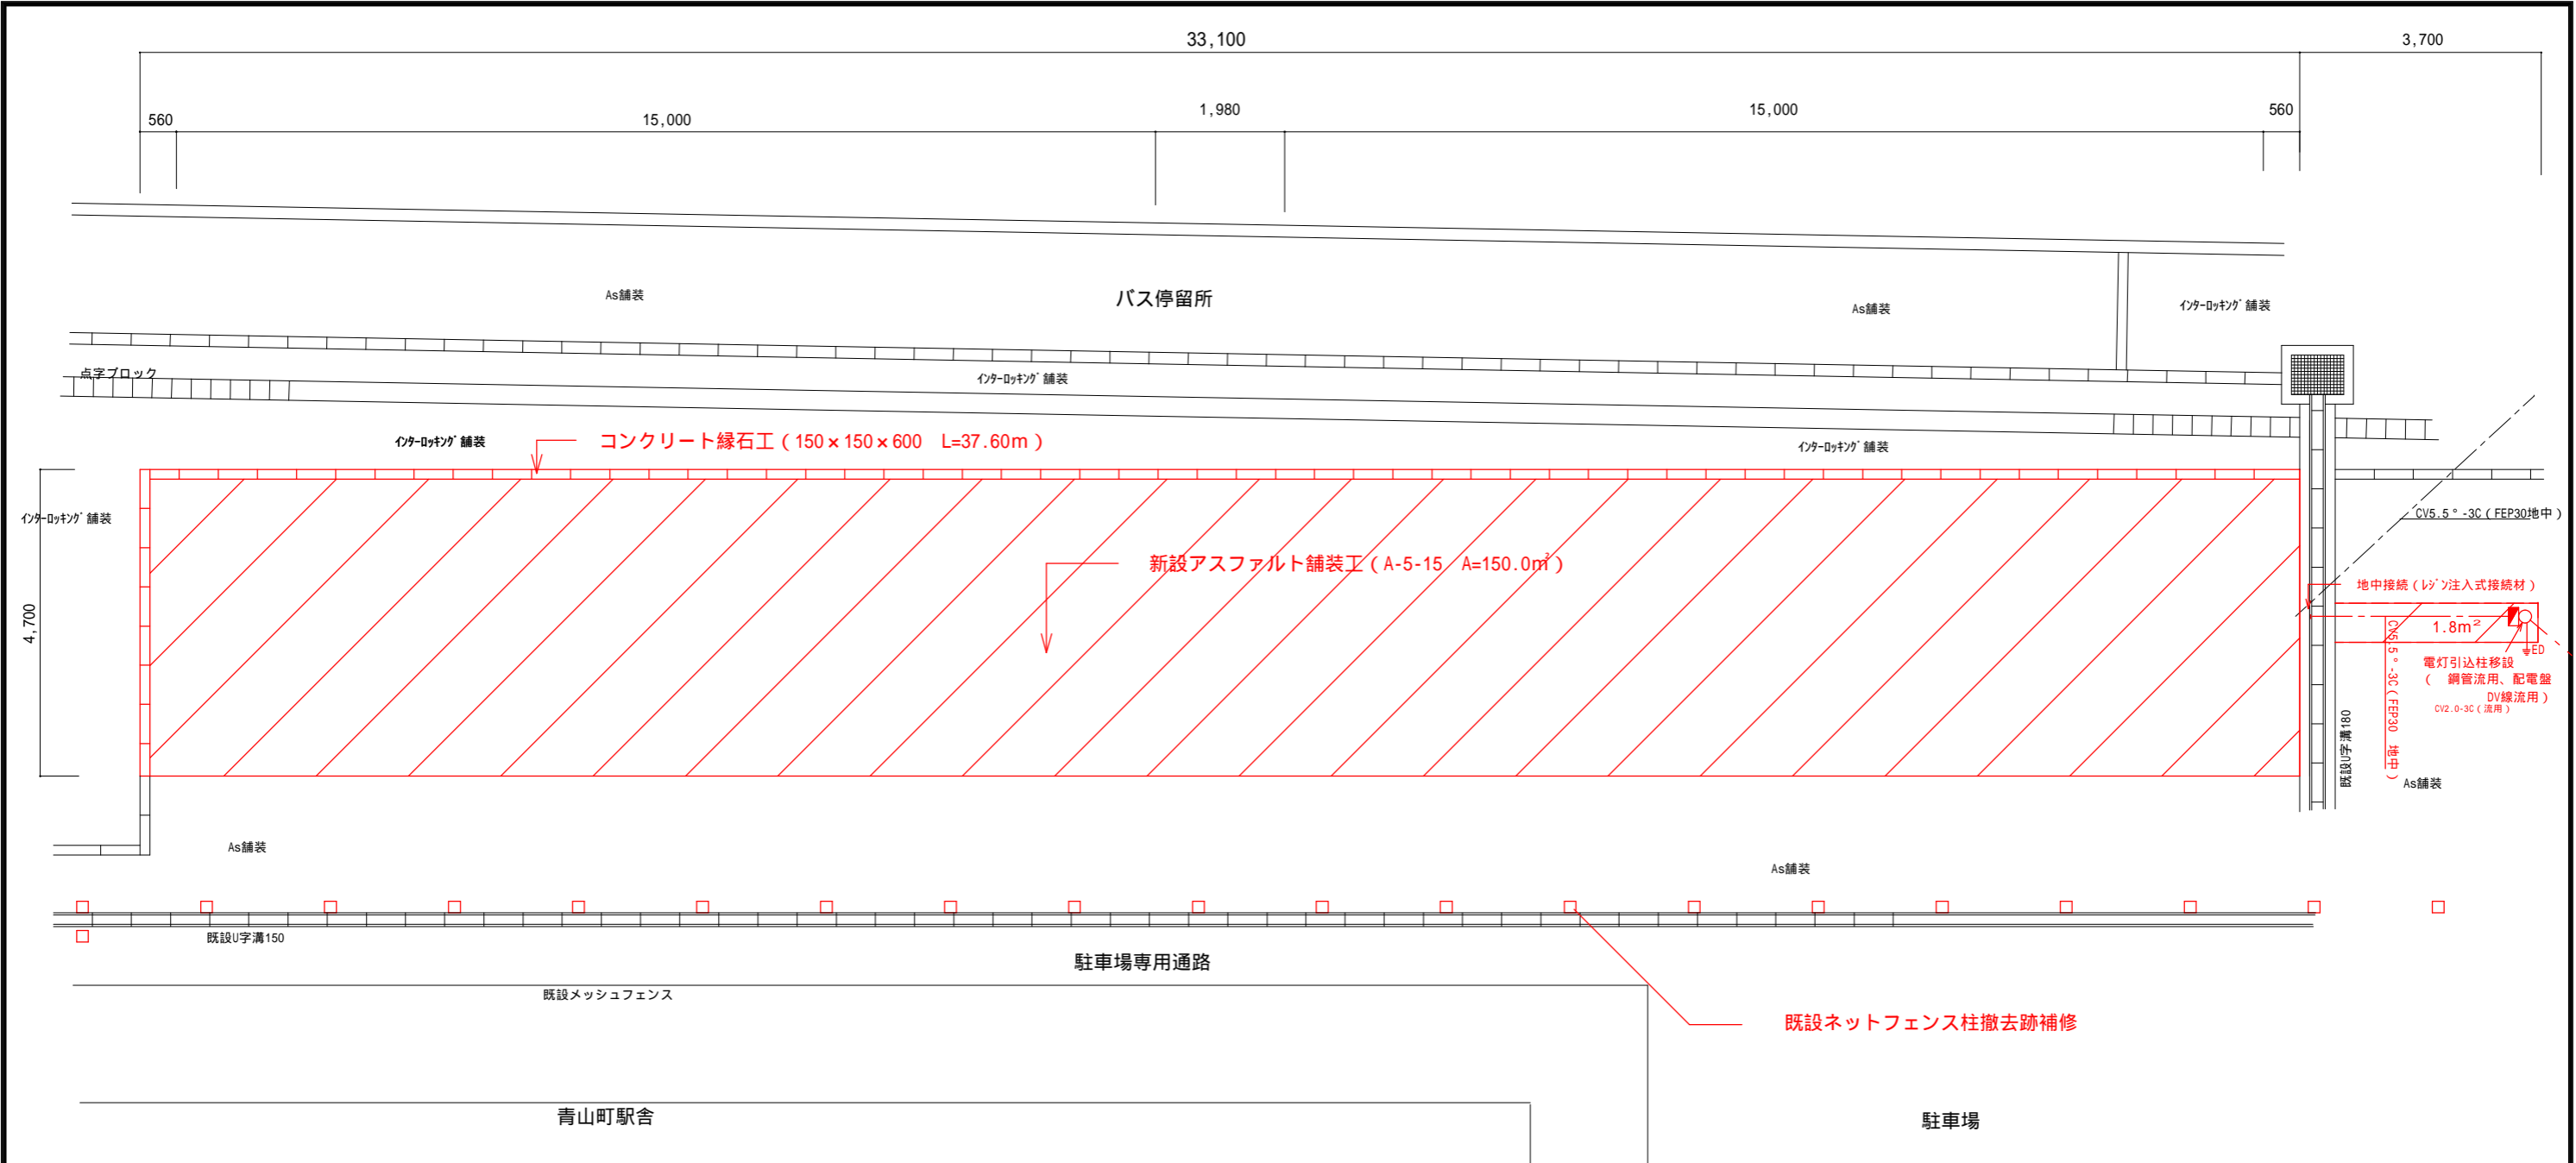

平面図

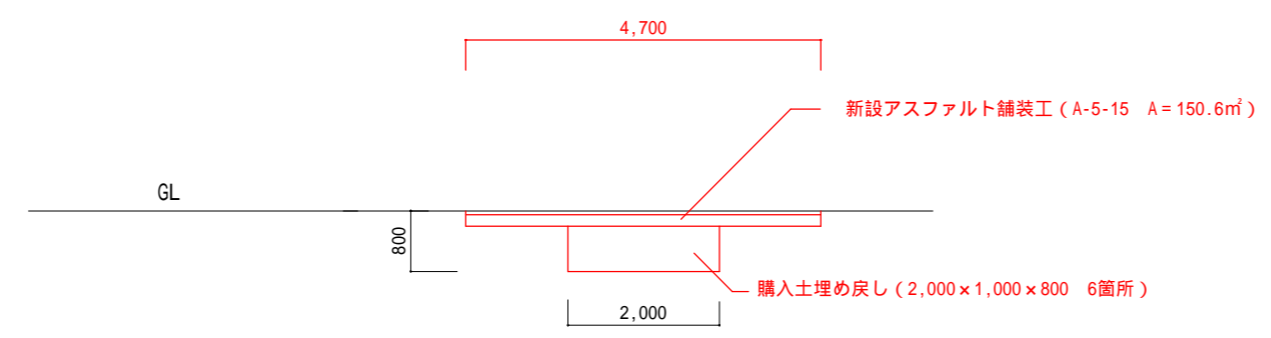

東・西立面図

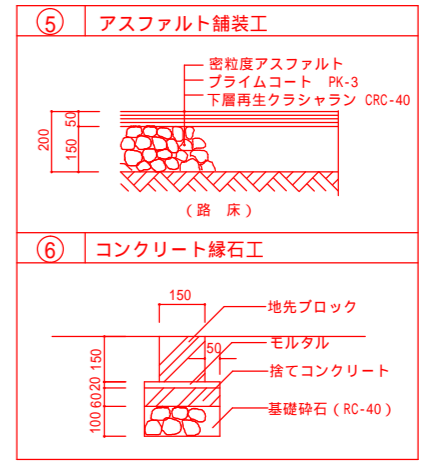

駐輪場へ