



# 寺坂橋 現橋一般図

側面図  
S=1:100

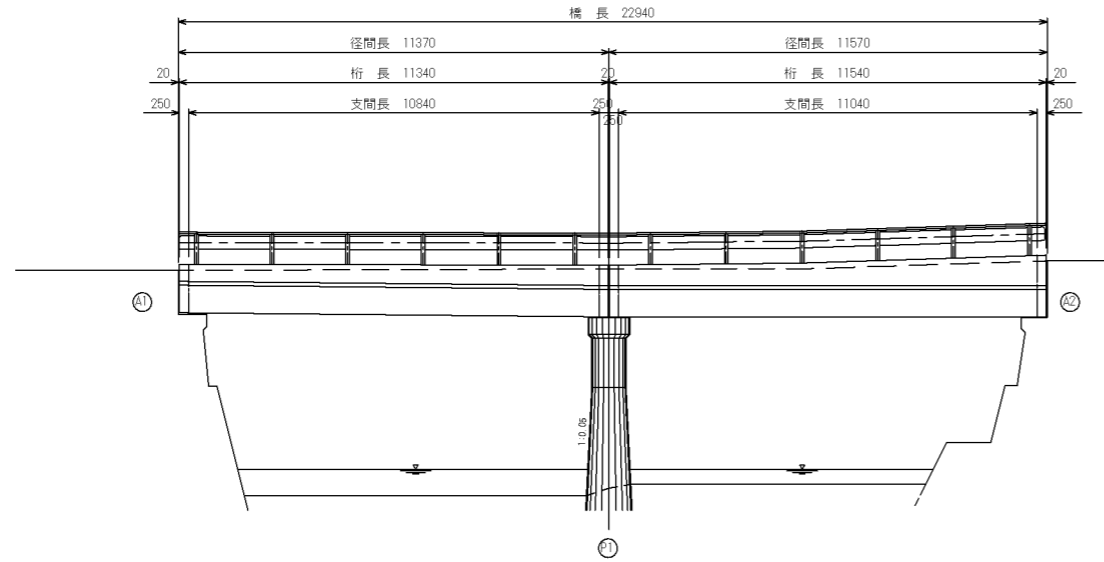


DL=40.00

断面図  
S=1:50

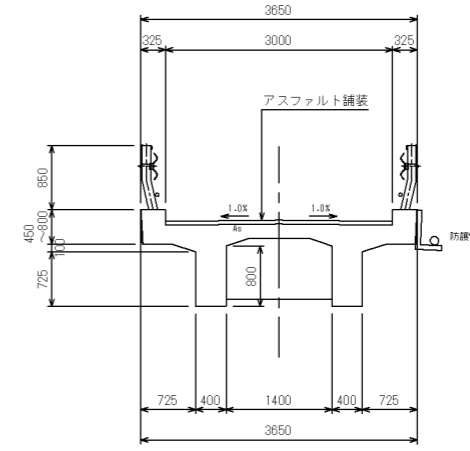

平面図  
S=1:100

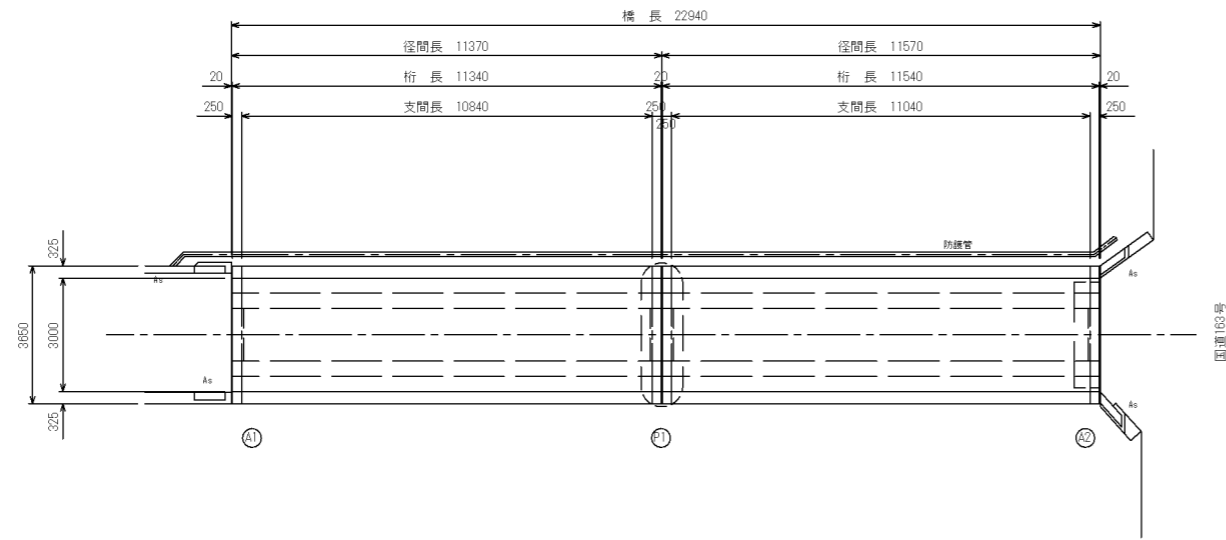

設計条件


橋格	-
上部工形式	2径間単純RC桁橋
橋長	22.940m
径間長	11.370m + 11.570m
桁長	11.340m + 11.540m
支間長	10.840m + 11.040m
全幅員	3.650m
有効幅員	3.000m
斜角	90° 00'
舗装	アスファルト舗装
支承	プレート支承
橋台	重力式
橋脚	小判柱
基礎	直接基礎

寺坂橋


工事名	平成30年度 社会資本整備総合交付金橋梁寿命化修繕事業 市道寺坂野中線寺坂橋橋梁修繕工事		
図面名	現橋一般図		
年月日			
尺度	図示	図面番号	1
会社名			
事務所名	伊賀市道路河川課		

# 寺坂橋 損傷調査図(1)


## 上部工上面平面図

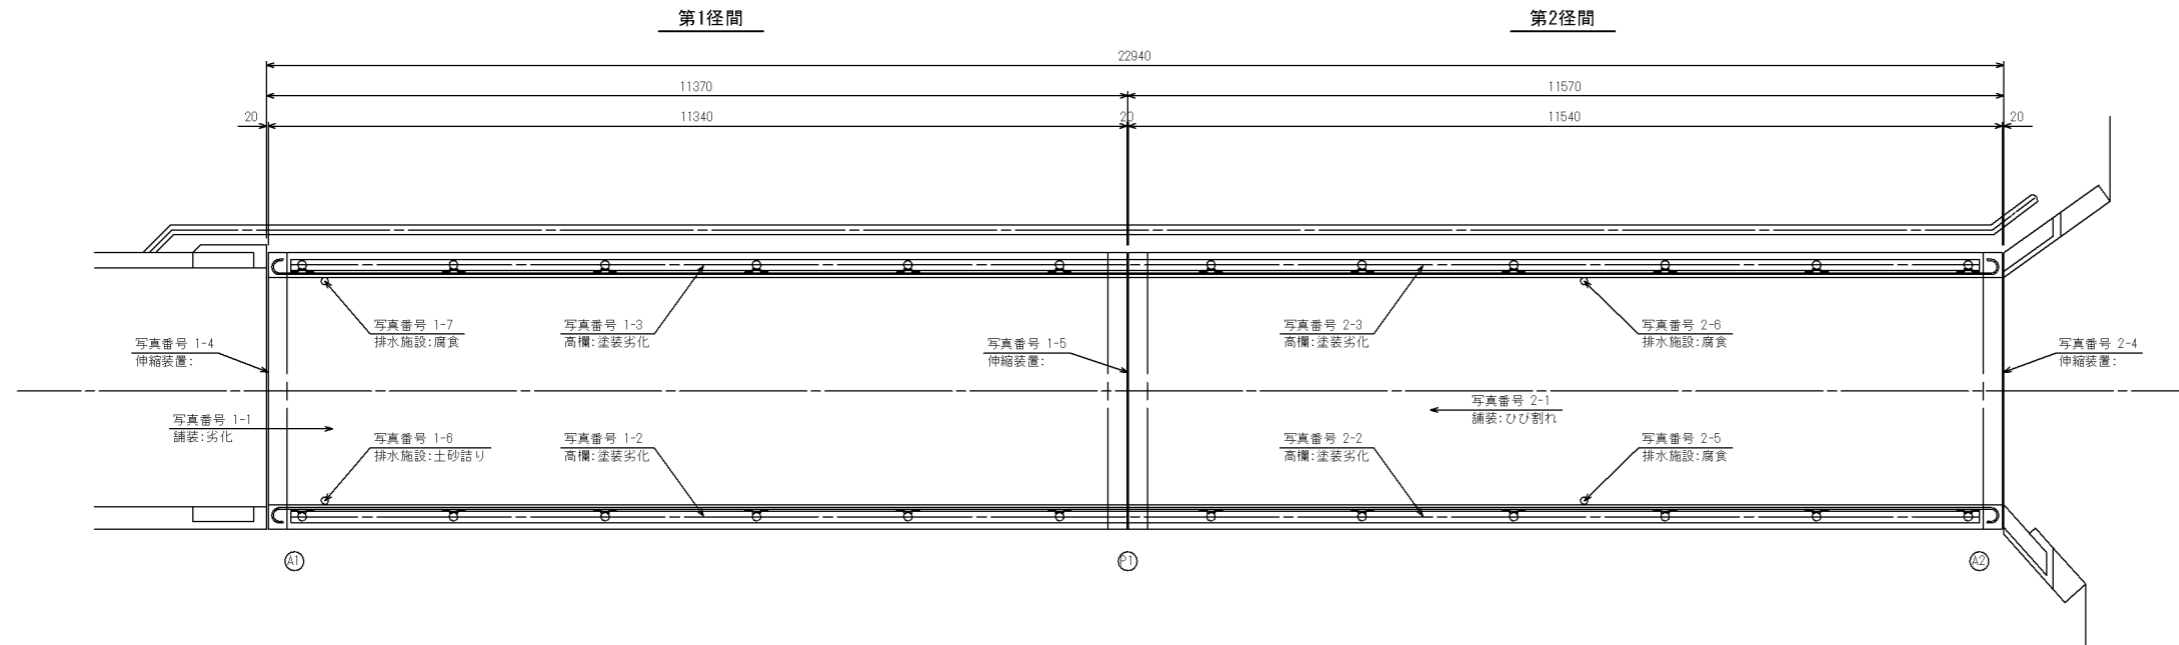

## 断面図

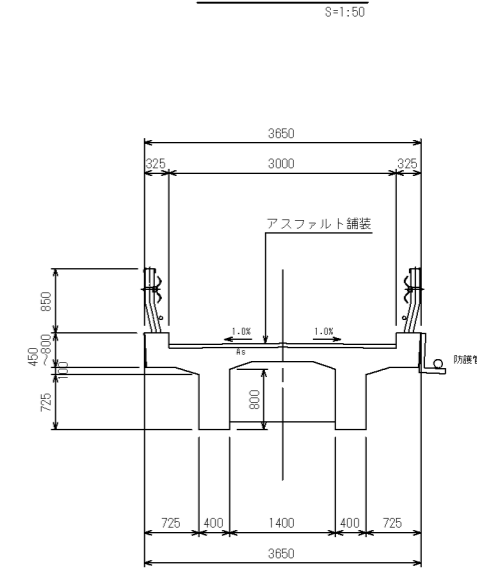


## 上部工下面展開図

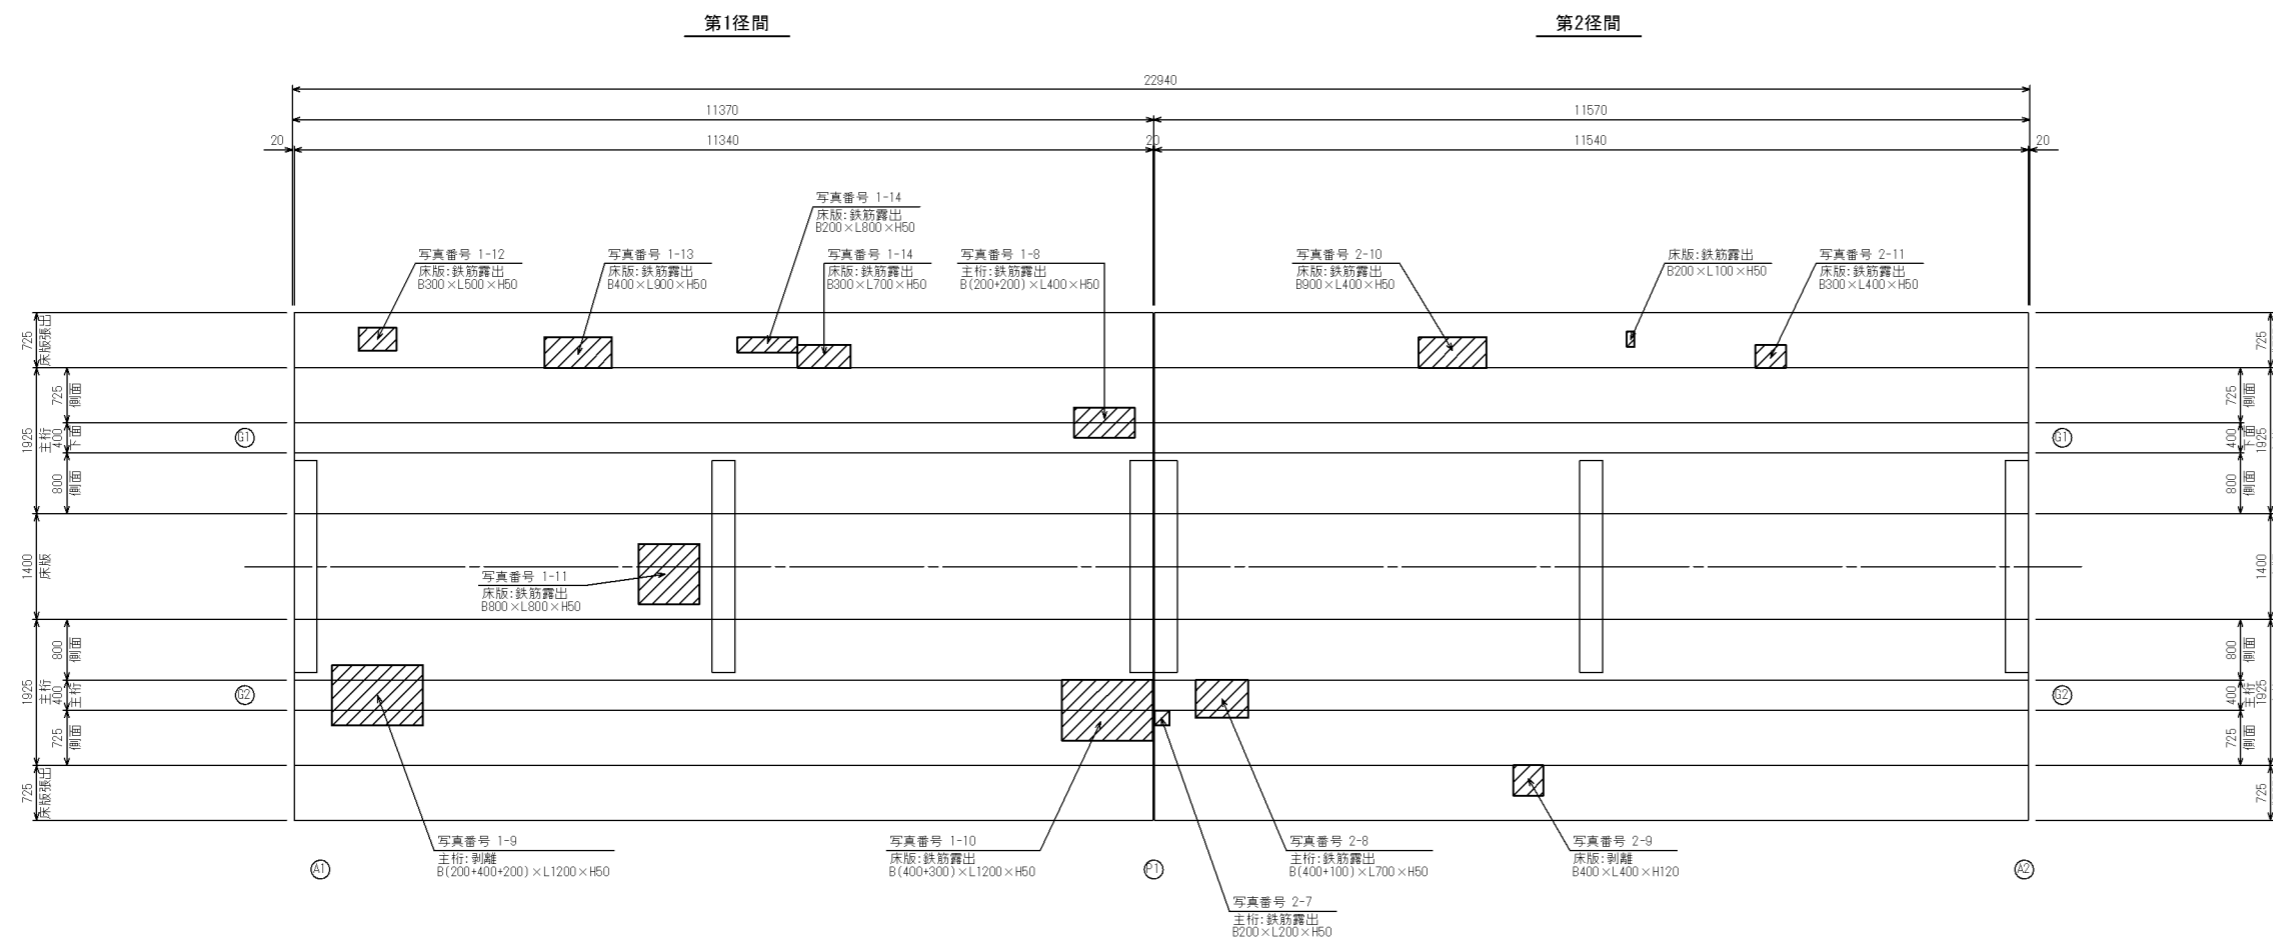

寺坂橋			
工事名	平成30年度 社会資本整備総合交付金補償長寿化修繕事業 市道寺坂野中線寺坂橋構造修繕工事		
図面名	損傷調査図(1)		
年月日			
尺度	図示	図面番号	2
会社名			
事務所名	伊賀市道路河川課		

# 寺坂橋 損傷調査図(2)

## 正面図

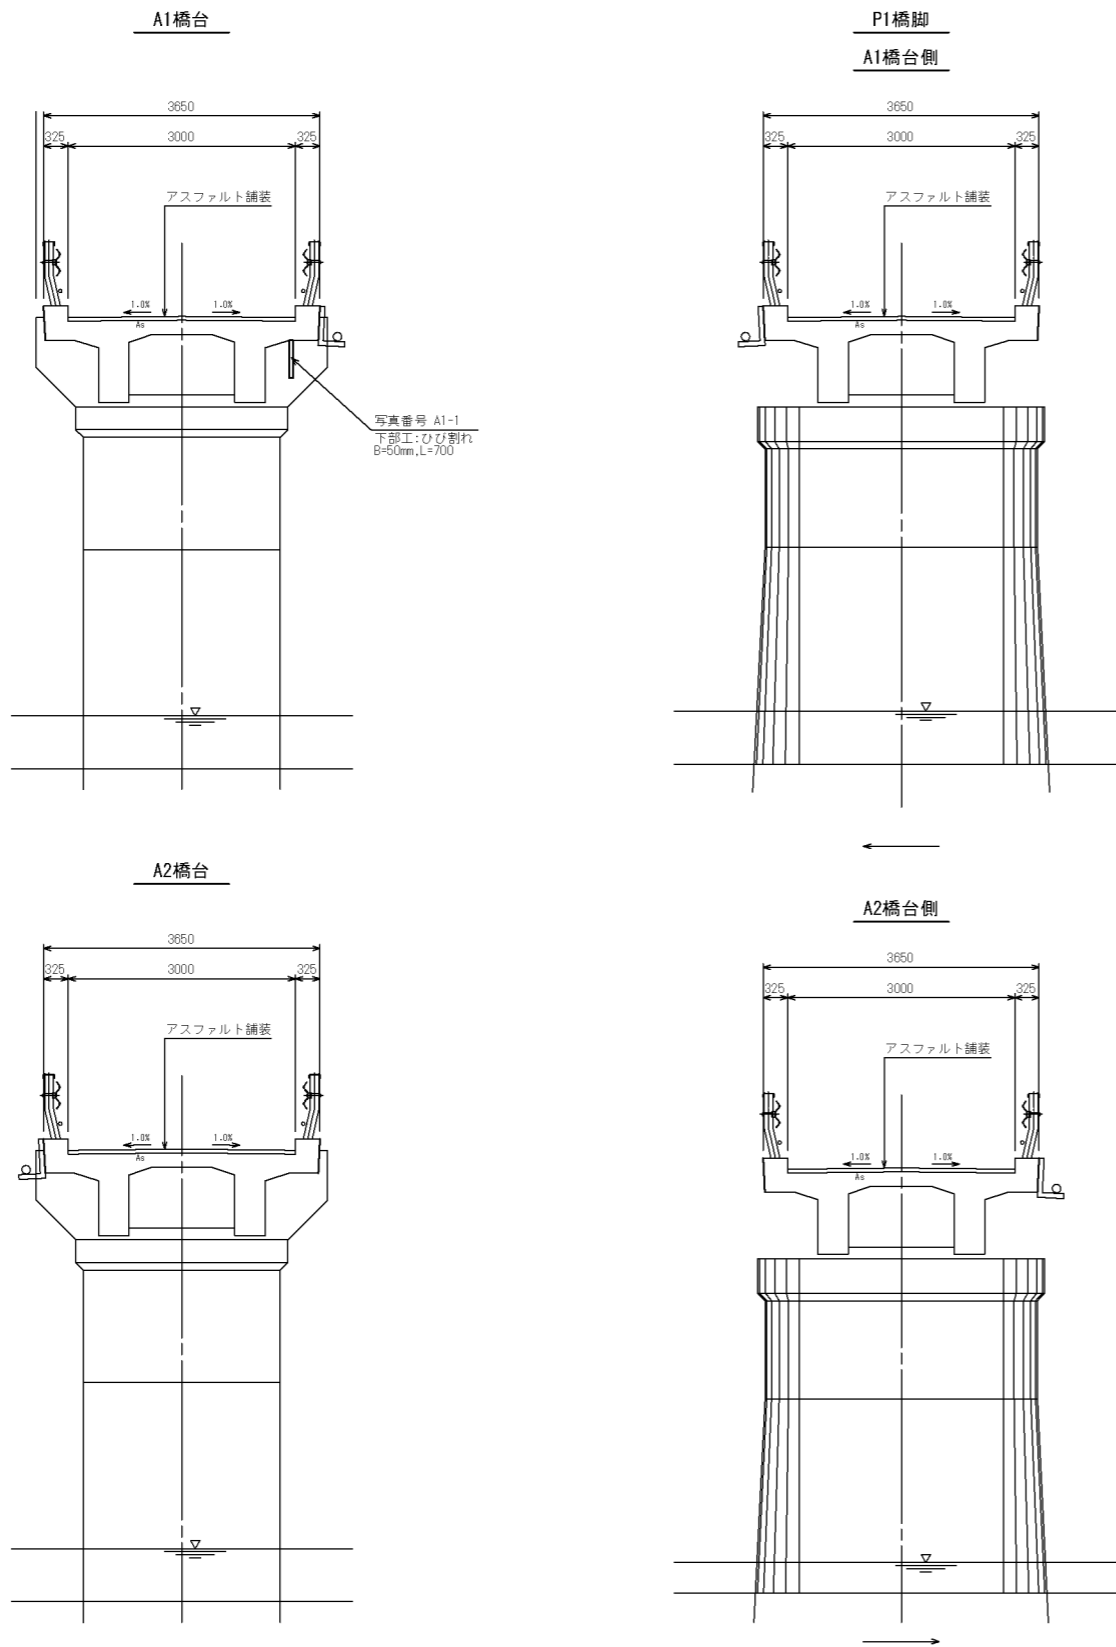


### 寺坂橋

工事名	平成30年度 社会資本整備総合交付金橋梁寿命延伸対策事業 市道寺坂野中線寺坂橋橋梁修繕工事		
図面名	損傷調査図(2)		
年月日			
尺度	図示	図面番号	3
会社名			
事務所名	伊賀市道路河川課		

# 寺坂橋 修繕工一般図

側面図


S=1:100

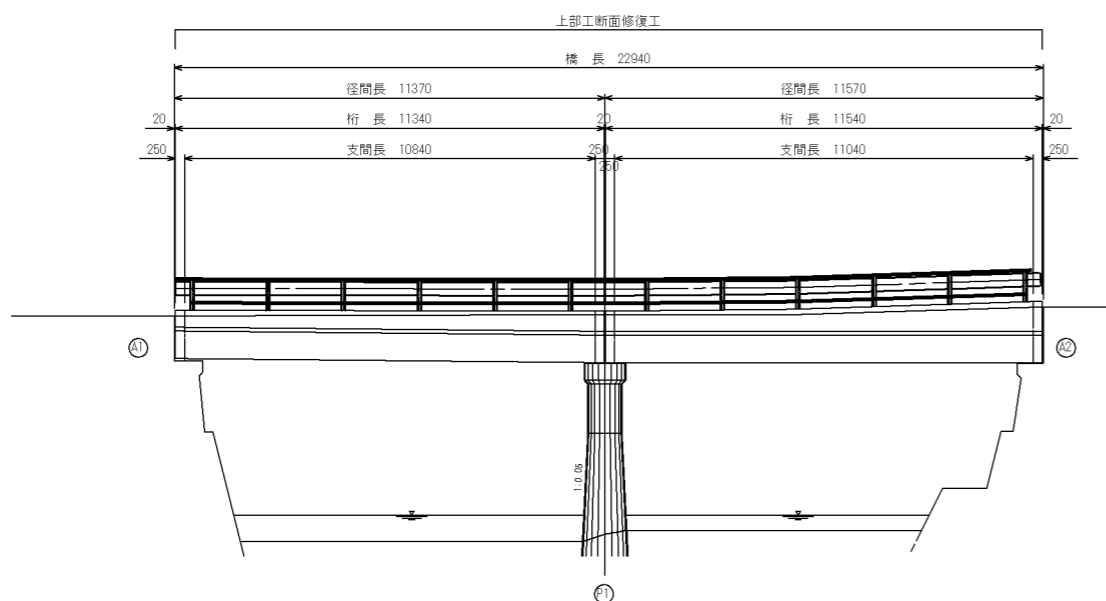

DL=40.00


断面図

S=1:50

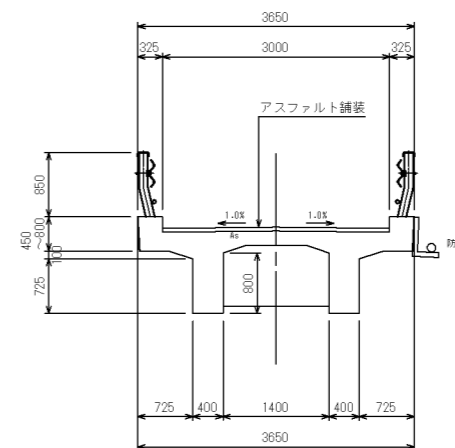

平面図

S=1:100

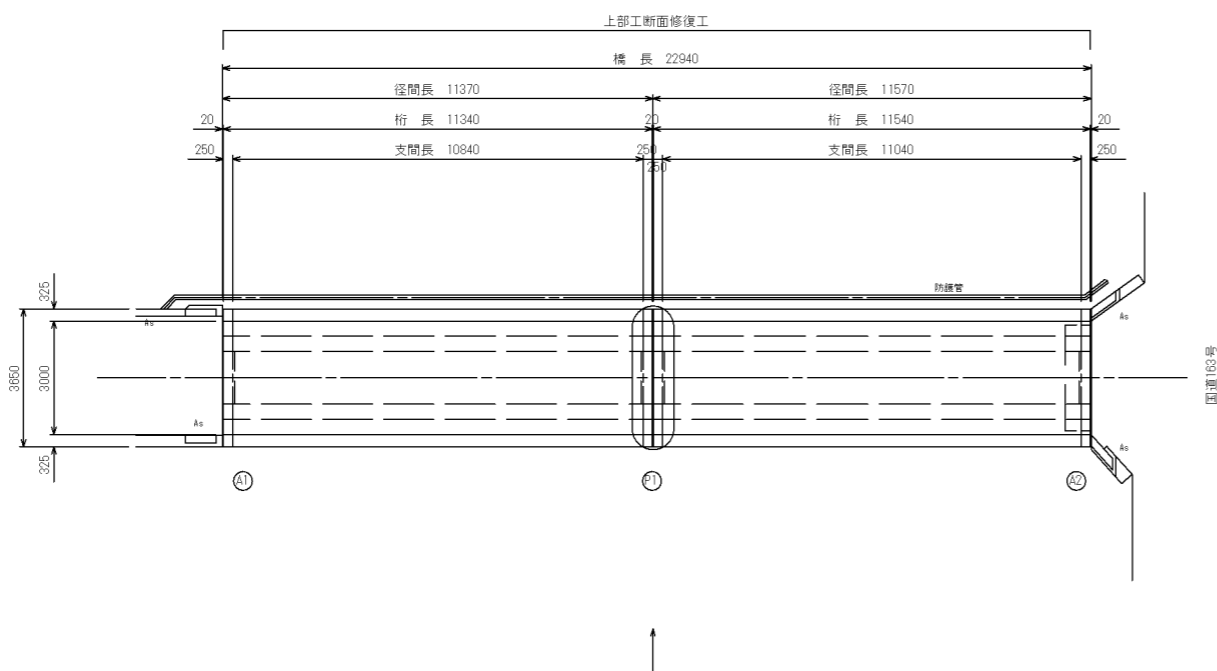

設計条件

橋格	-
上部工形式	2径間単純RC桁橋
橋長	22.940m
径間長	11.370m + 11.570m
桁長	11.340m + 11.540m
支間長	10.840m + 11.040m
全幅員	3.650m
有効幅員	3.000m
斜角	90° 00'
舗装	アスファルト舗装
支承	プレート支承
橋台	重力式
橋脚	小判柱
基礎	直接基礎

寺坂橋

工事名	平成30年度 社会資本整備総合交付金橋梁寿命化修繕事業 市道寺坂野中線寺坂橋橋梁修繕工事		
図面名	修繕工一般図		
年月日			
尺度	図示	図面番号	4
会社名			
事務所名	伊賀市道路河川課		

# 修繕工詳細図 (1)



## 断面修復工詳細図

S=1:50


## 上部工下面展開図

## 断面図

S=1:50

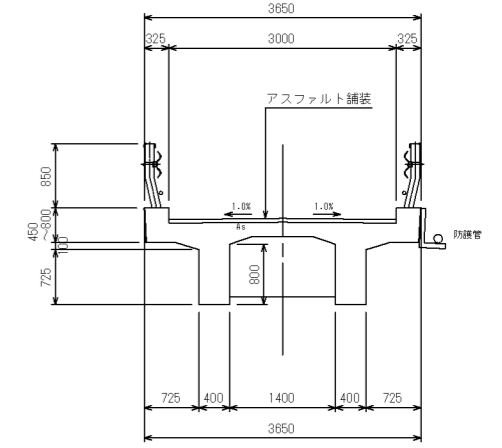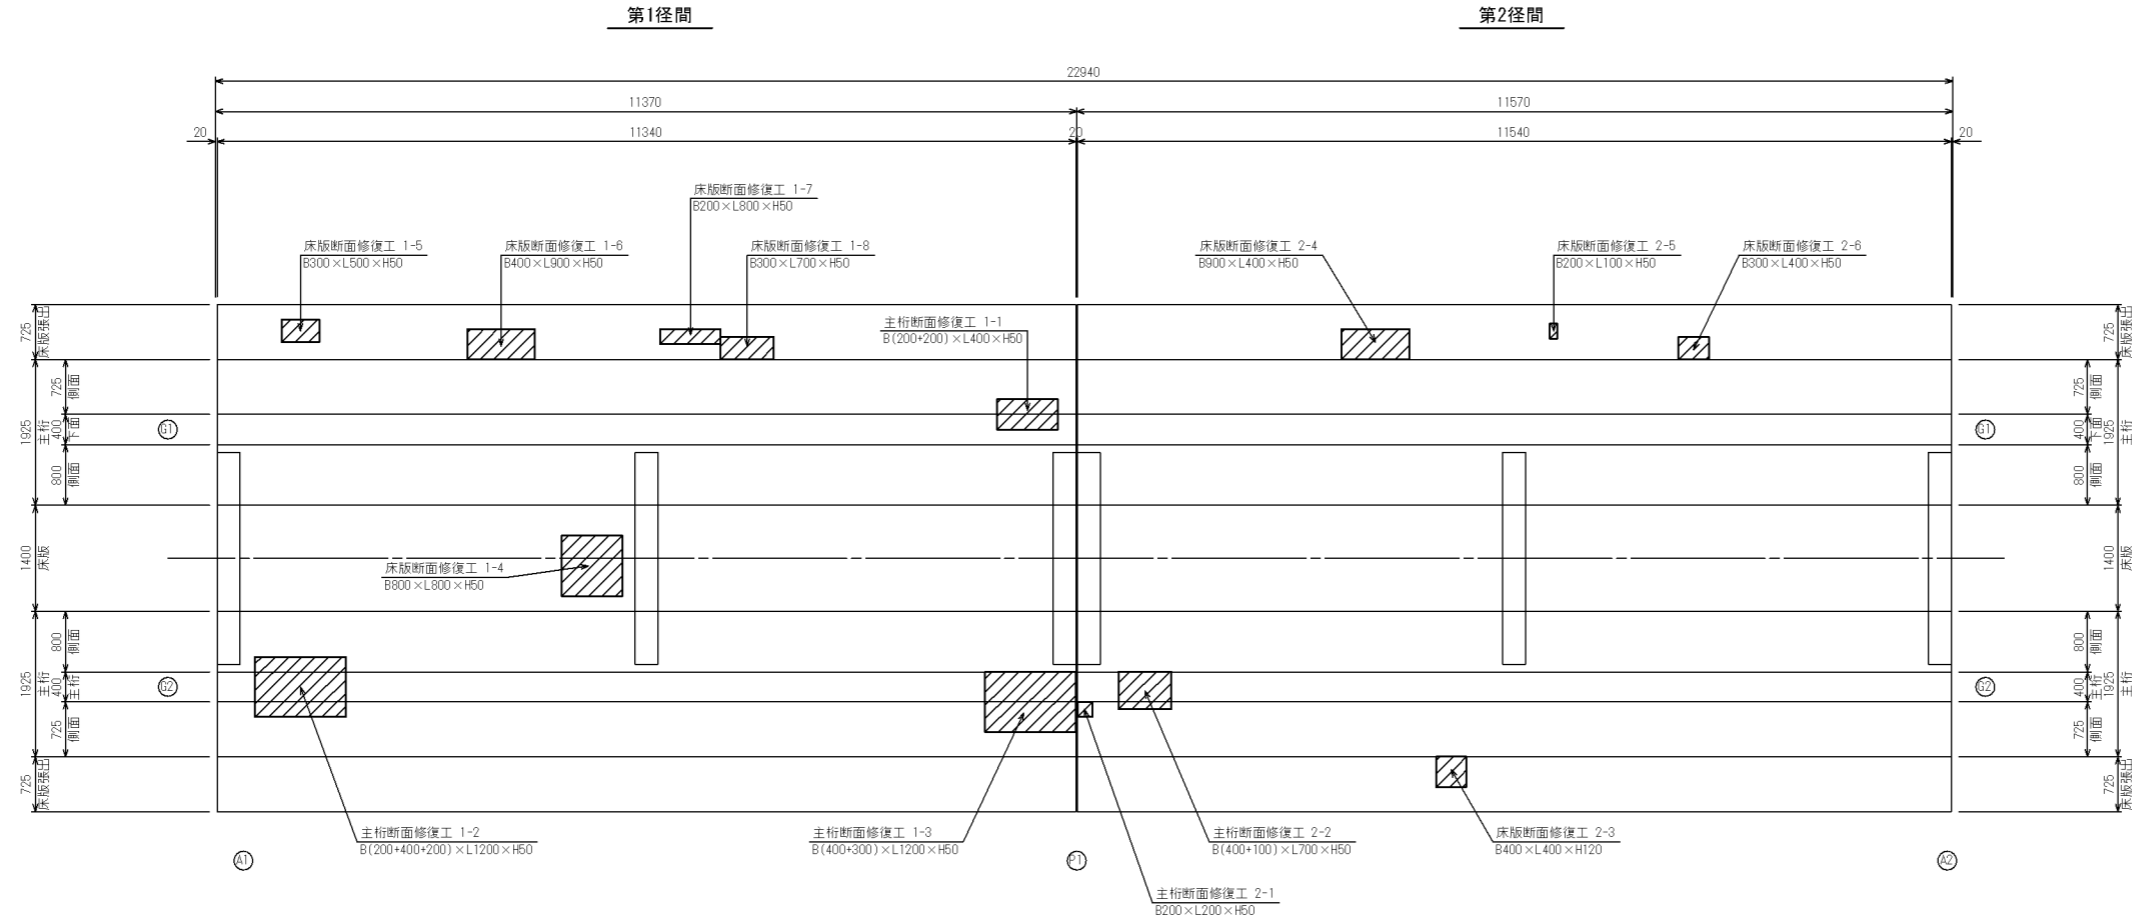

## 断面修復工詳細図

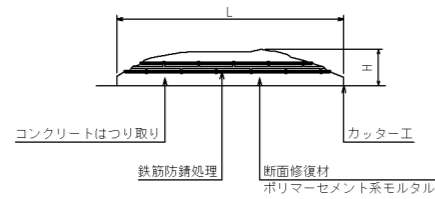

- ※ 断面修復については補修箇所の周囲にコンクリートカッターを使用すること。  
なお、コンクリートカッター使用時に鉄筋を切断しないようにすること。
- ※ 断面損傷部の補修においては、施工前に詳細調査を行い、施工位置・寸法を確認すること。  
施工位置・寸法が現状と不適合と判断される場合においては、別途監督員と協議をすること。
- ※ 鉄筋防錆処理について  
カップワイヤー等で十分に鉄筋をケレンした後、水洗いを行い下地及び鉄筋を清掃する。  
防錆材は鉄筋に均一に塗布する。


## 寺坂橋

工事名	平成30年度 社会資本整備総合交付金橋梁劣化対策事業 市道寺坂野中線寺坂橋構造修繕工事		
図面名	修繕工詳細図		
年月日			
尺度	図示	図面番号	6
会社名			
事務所名	伊賀市道路河川課		

# 修繕工詳細図(2)


## 正面図

A1橋台

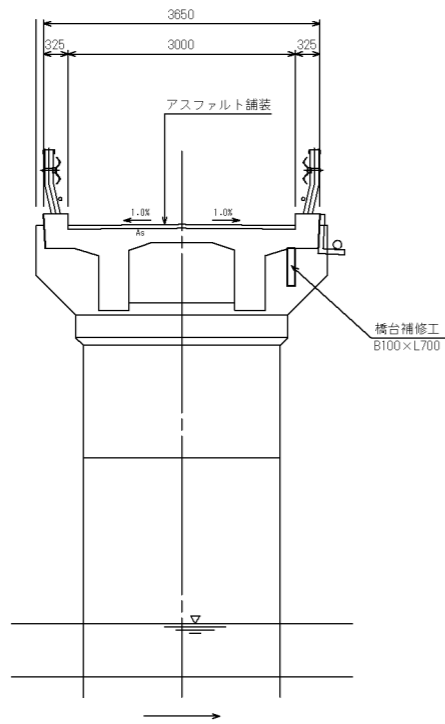


## 橋台補修工詳細図

撤去工

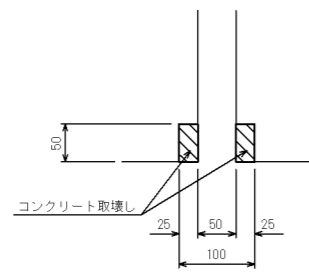

補修工

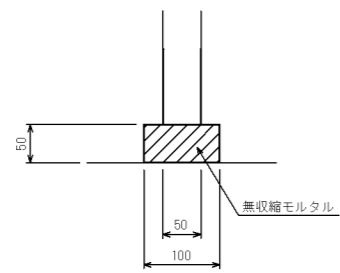


**寺坂橋**

工事名	平成30年度 社会資本整備総合交付金橋梁長寿命化修繕事業 市道寺坂野中線寺坂橋橋梁修繕工事		
図面名	修繕工詳細図(2)		
年月日			
尺度	図示	図面番号	6
会社名			
事務所名	伊賀市 道徳河川課		

# 仮設足場工 参考図

側面図


S=1:100

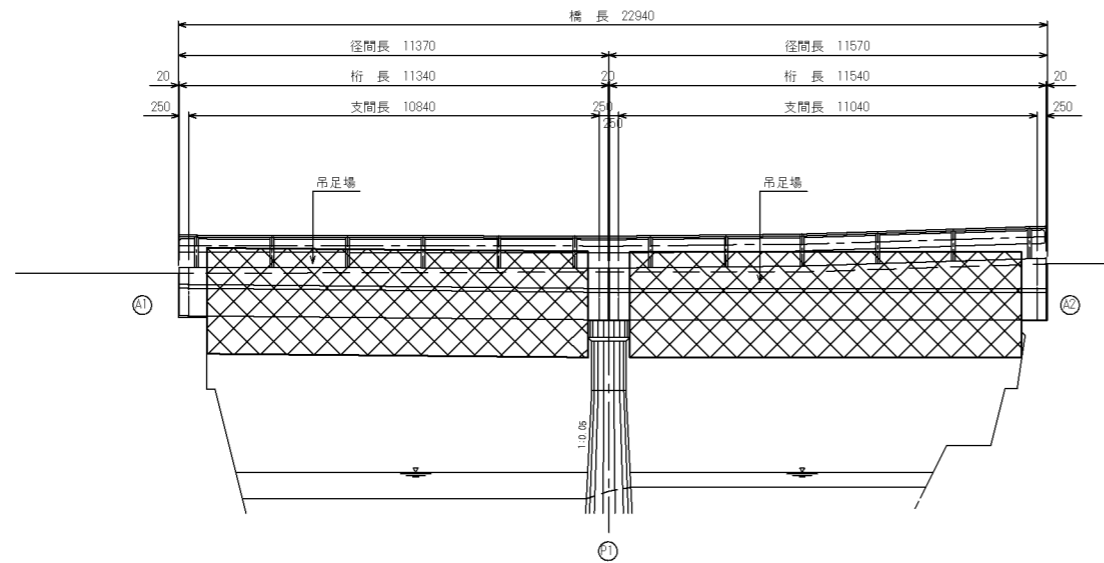

DL=40.00


断面図

S=1:50

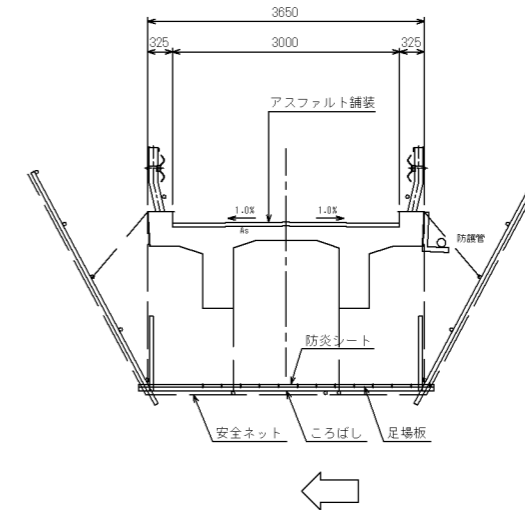

平面図

S=1:100

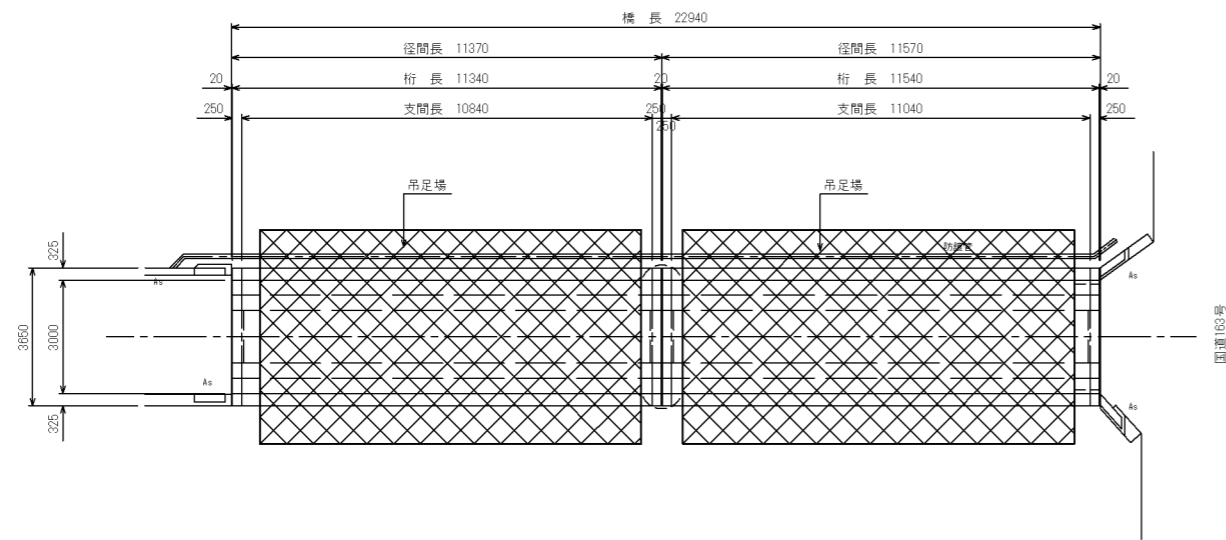

寺坂橋

工事名	平成30年度 社会資本整備総合交付金橋梁長寿命化修繕事業 市道寺坂野中線寺坂橋構造修繕工事		
図面名	仮設足場工 参考図		
年月日			
尺度	図示	図面番号	7
会社名			
事務所名	伊賀市道路河川課		