



設計図 1

平成30年度島ヶ原小学校法面災害復旧工事


位置図
S=1:5000

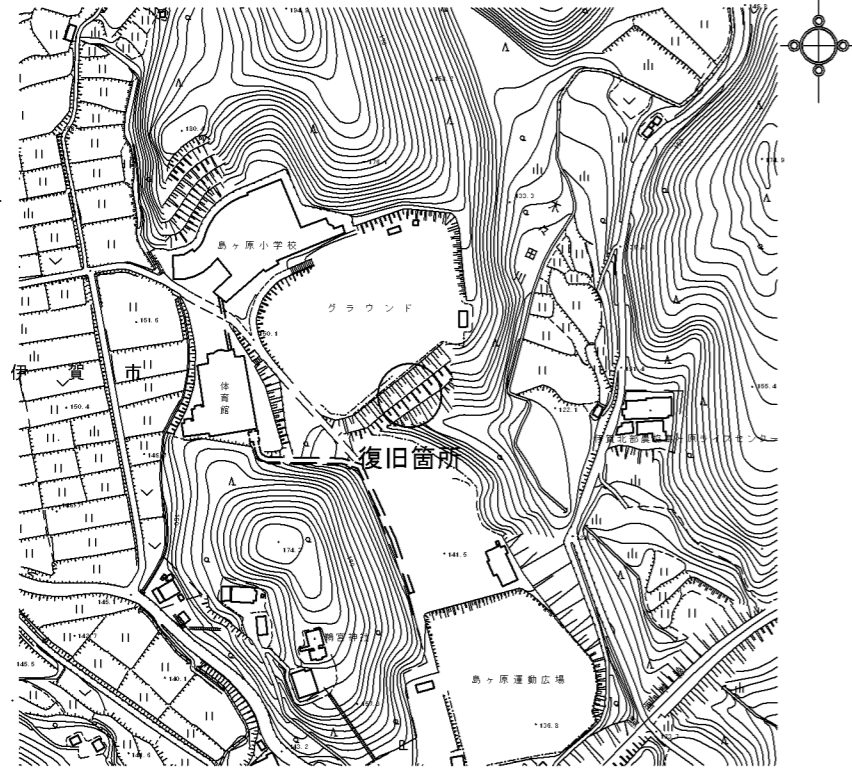

平面図
S=1:250

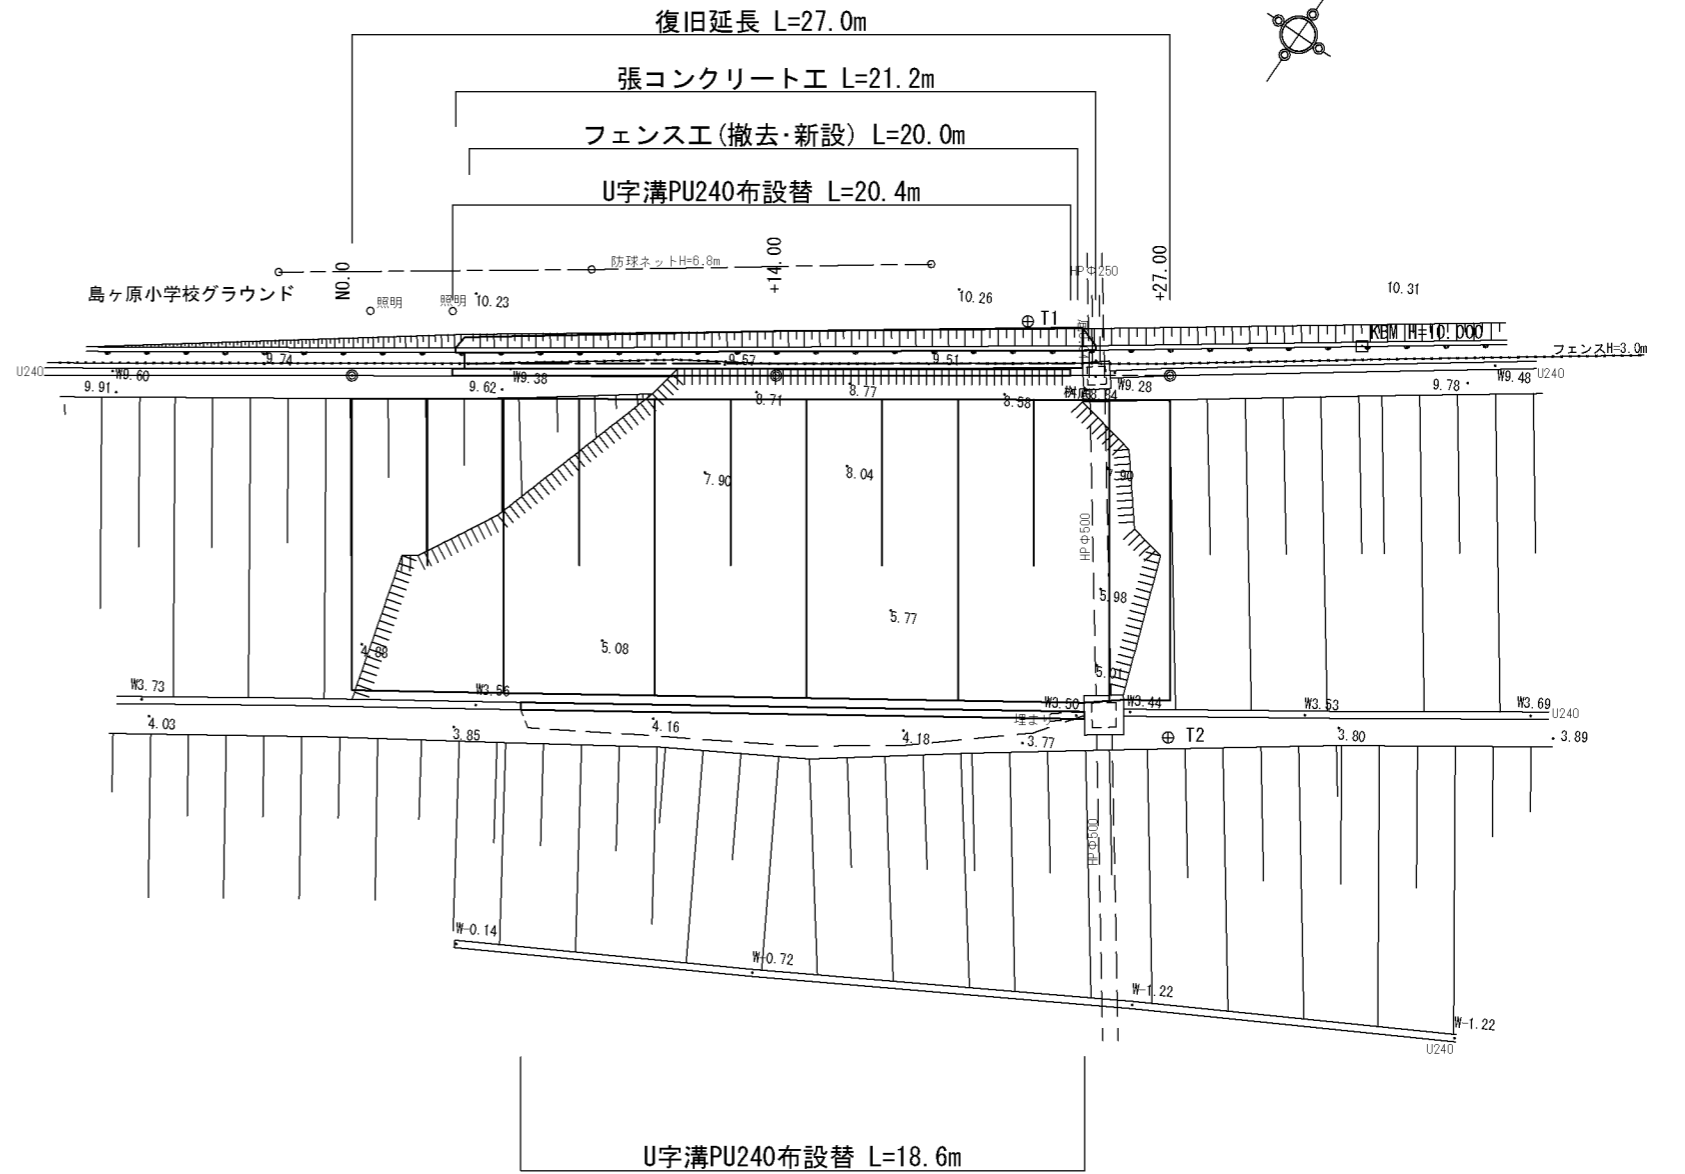

工法図
S=1:100

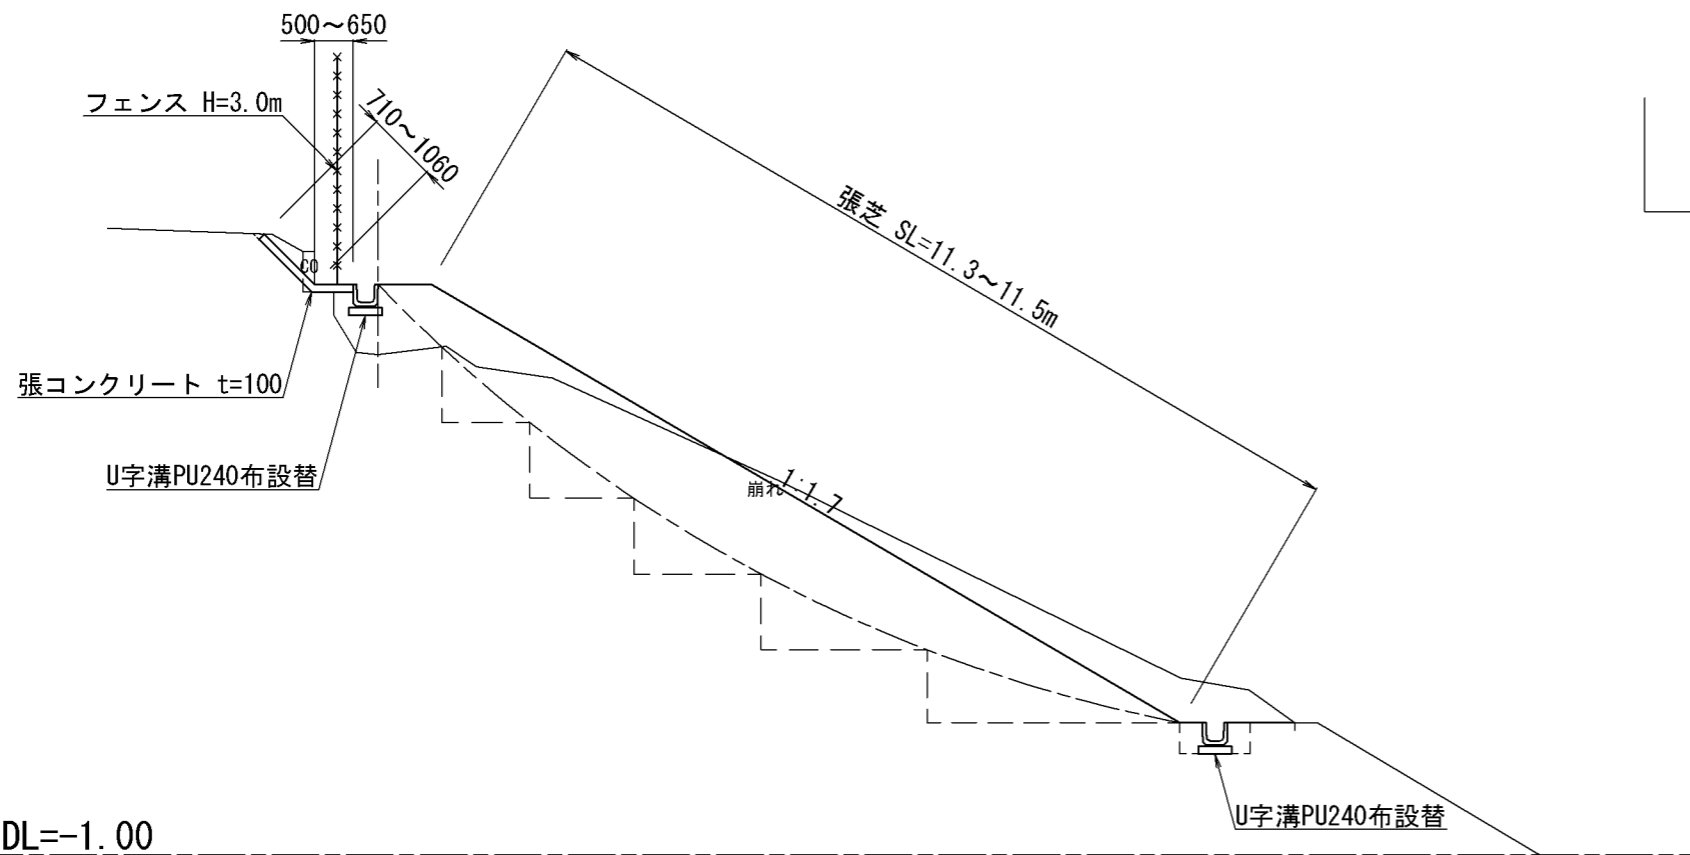

U字溝	PU240布設替	39 m
フェンス工	H=3000	20 m
張コンクリート工	t=100	21 m
フェンス撤去	H=3000	20 m
コンクリート切断	15cm以下	2 m
コンクリート取壊・処分		3 m ³
敷鉄板	設置撤去	289 m ²

横断図
S=1:100

NO. 0

GH=9.68
FH=9.68


切土	m2	2.6
盛土	m2	1.7
法面工	m	11.3

NO. 0+3.3 L

床掘	m2	0.4
埋戻	m2	0.2

NO. 0+5.6 R

床掘	m2	0.3
埋戻	m2	0.2

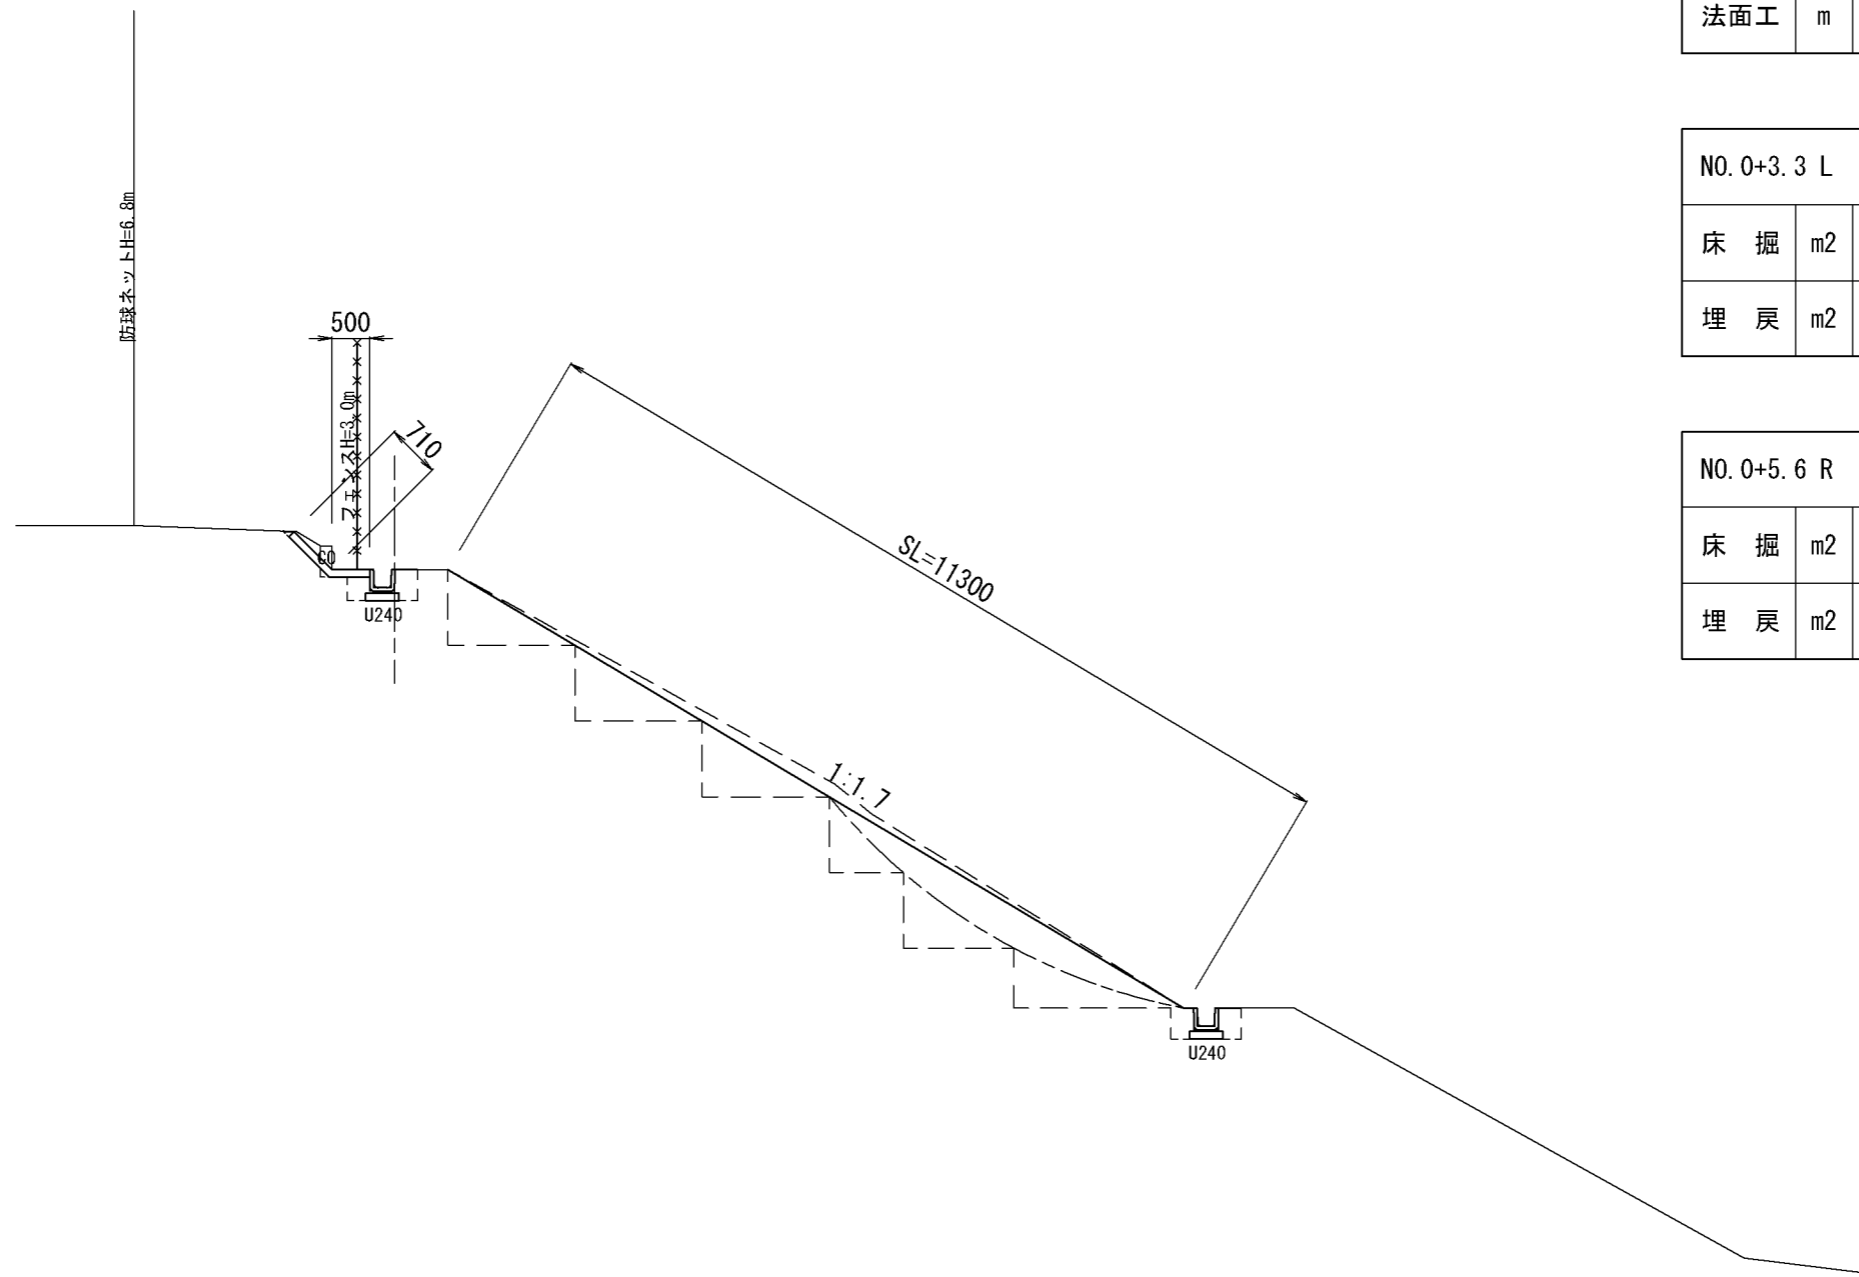

DL=0.00

設計図 3

平成30年度 島ヶ原小学校法面災害復旧工事

横断図
S=1:100


+14.00

GH=8.61
FH=9.54

切土	m ²	10.4
盛土	m ²	10.2
法面工	m	11.5

NO. 0+14.00 L		
床掘	m ²	0.2
埋戻	m ²	0.1

NO. 0+14.00 R		
床掘	m ²	0.4
埋戻	m ²	0.2

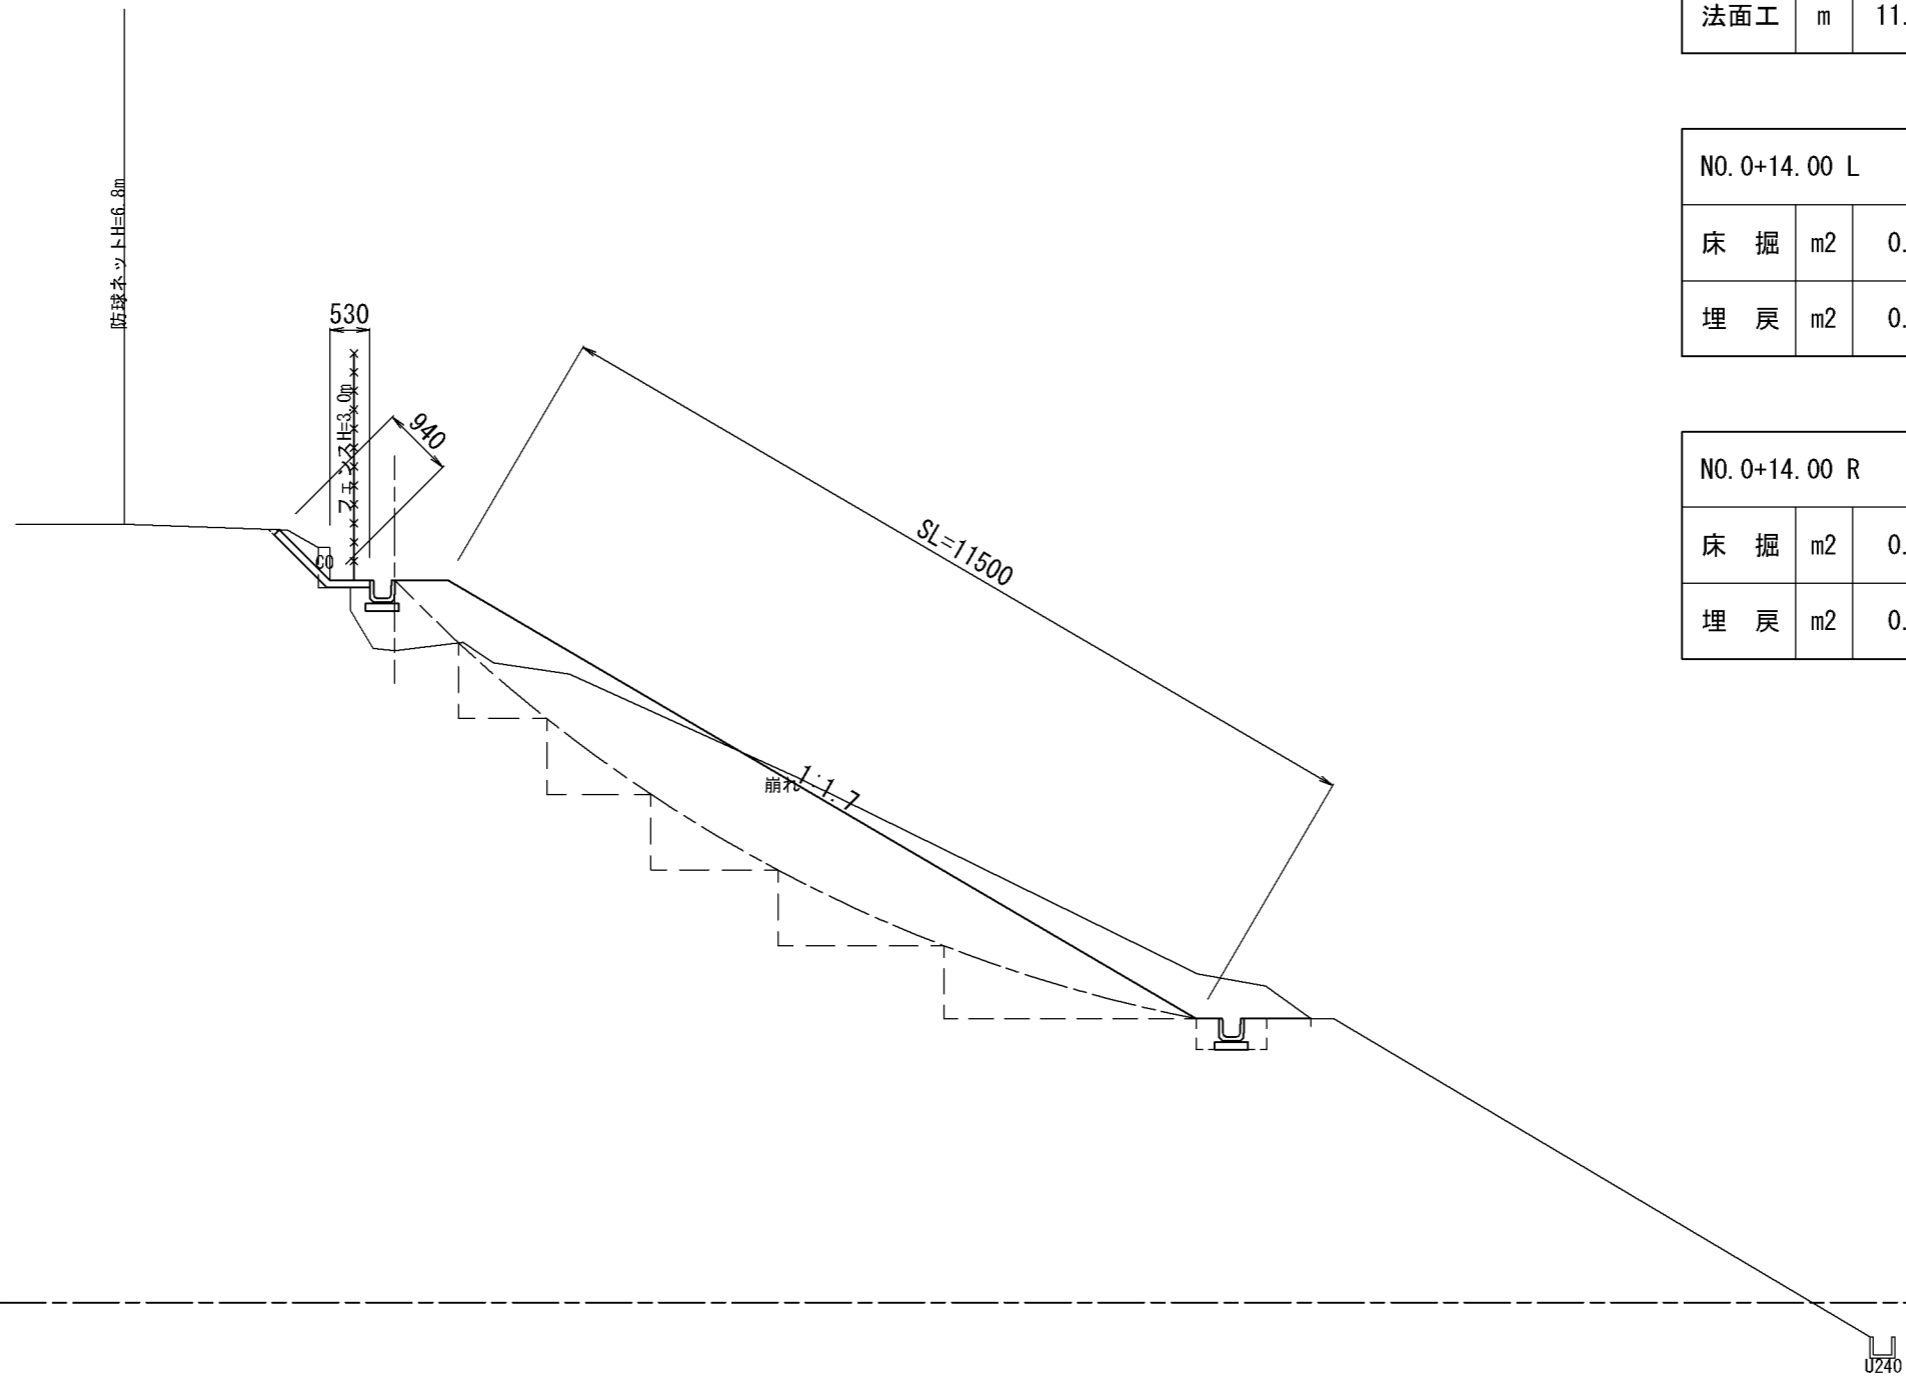

DL=0.00

U240


横断図
S=1:100

+27.00
GH=9.53
FH=

切土	m2	7.5
盛土	m2	6.3
法面工	m	11.5


NO. 0+23.7 L		
床掘	m2	0.4
埋戻	m2	0.2

NO. 0+24.2 R		
床掘	m2	0.3
埋戻	m2	0.2

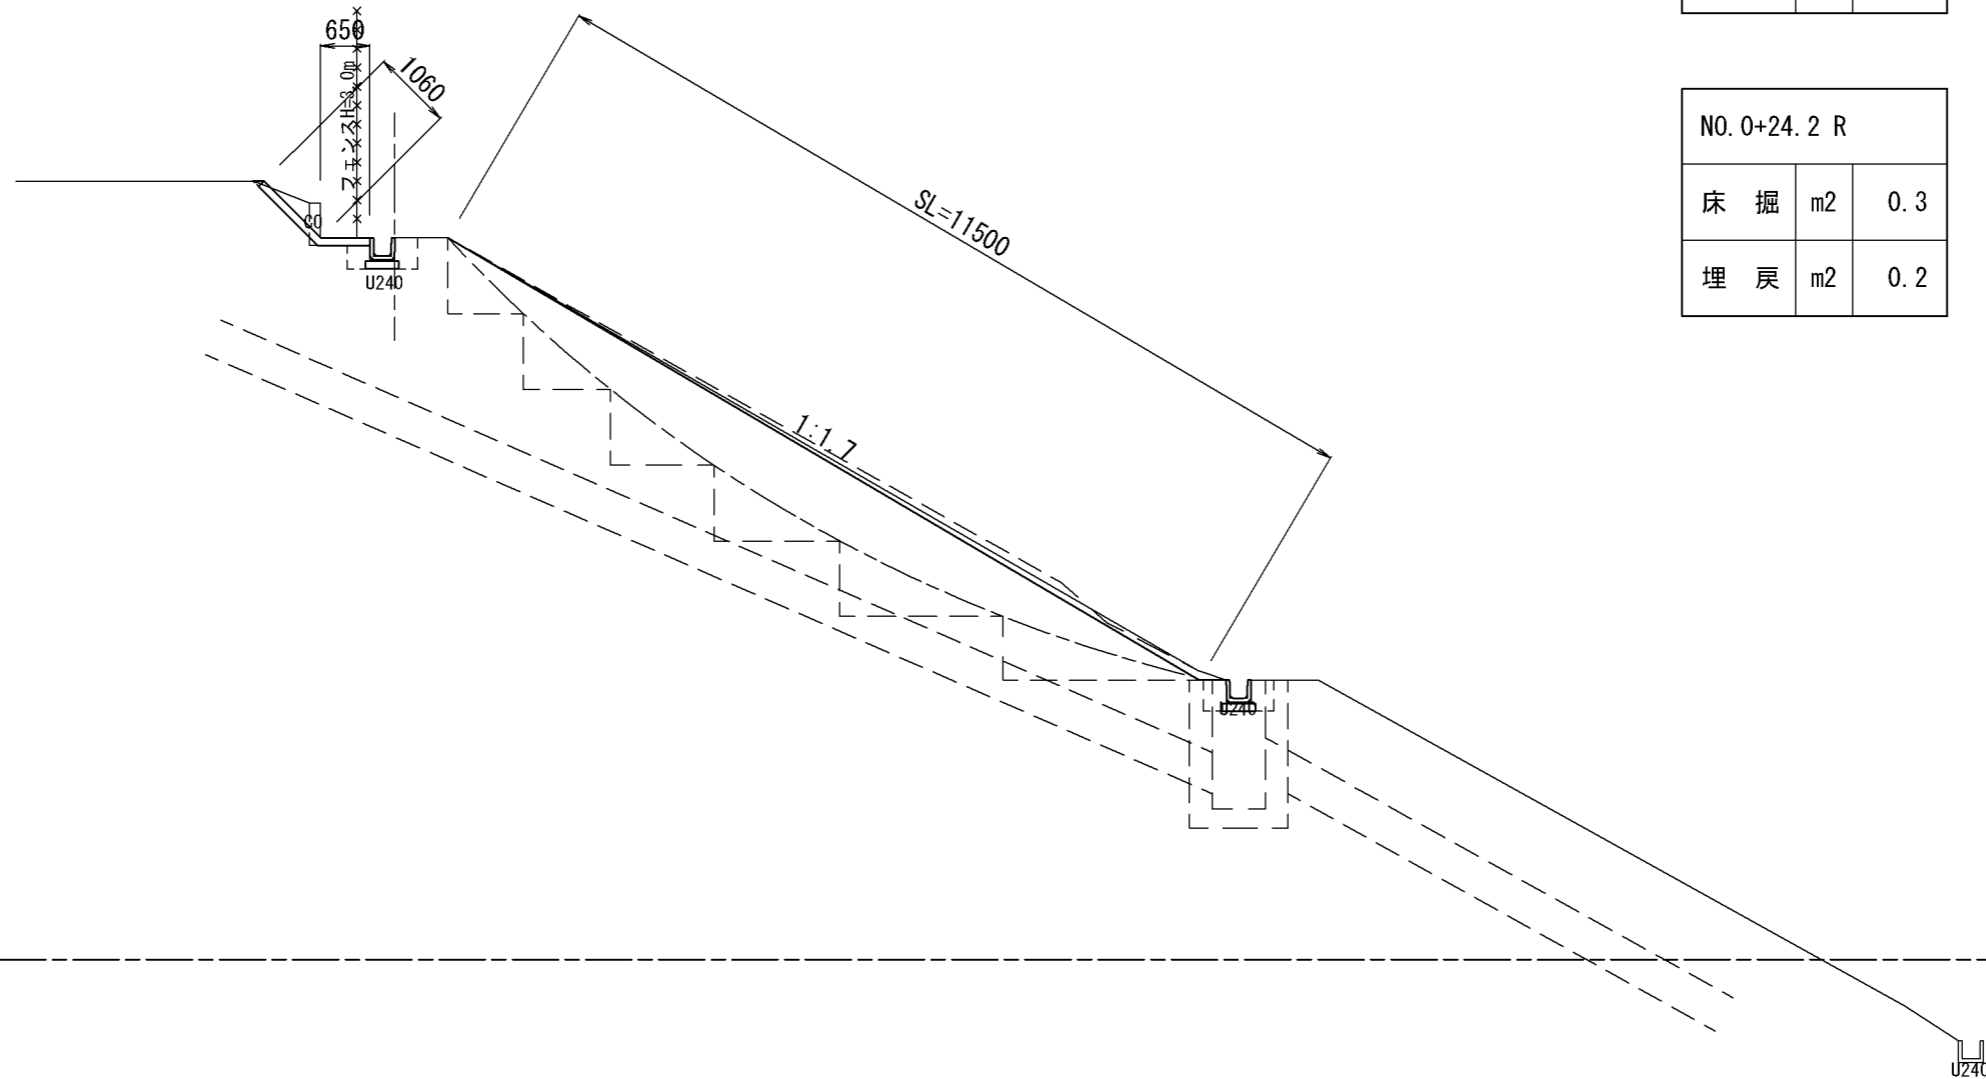


DL=0.00


法面工正面図
S=1:200

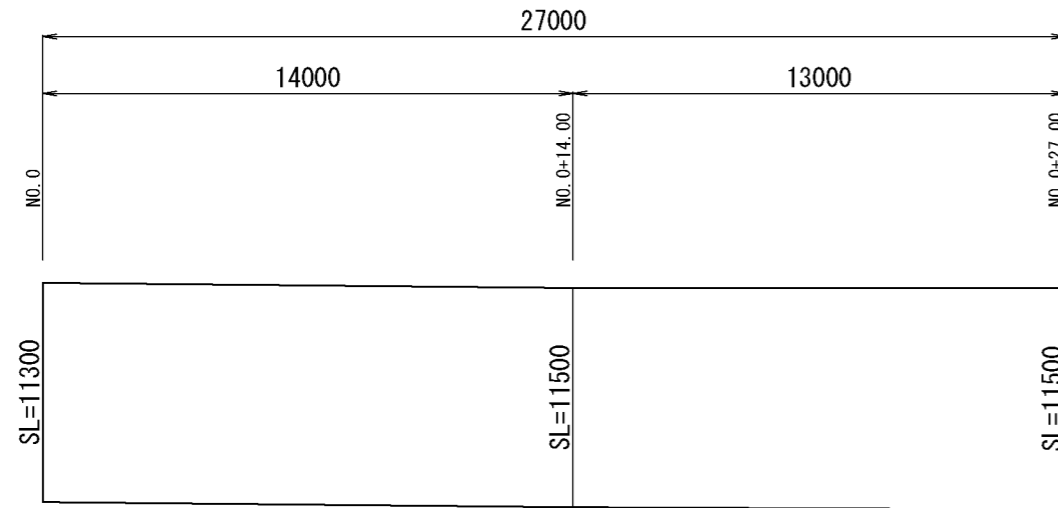

フェンス工
撤去・新設 S=1:30

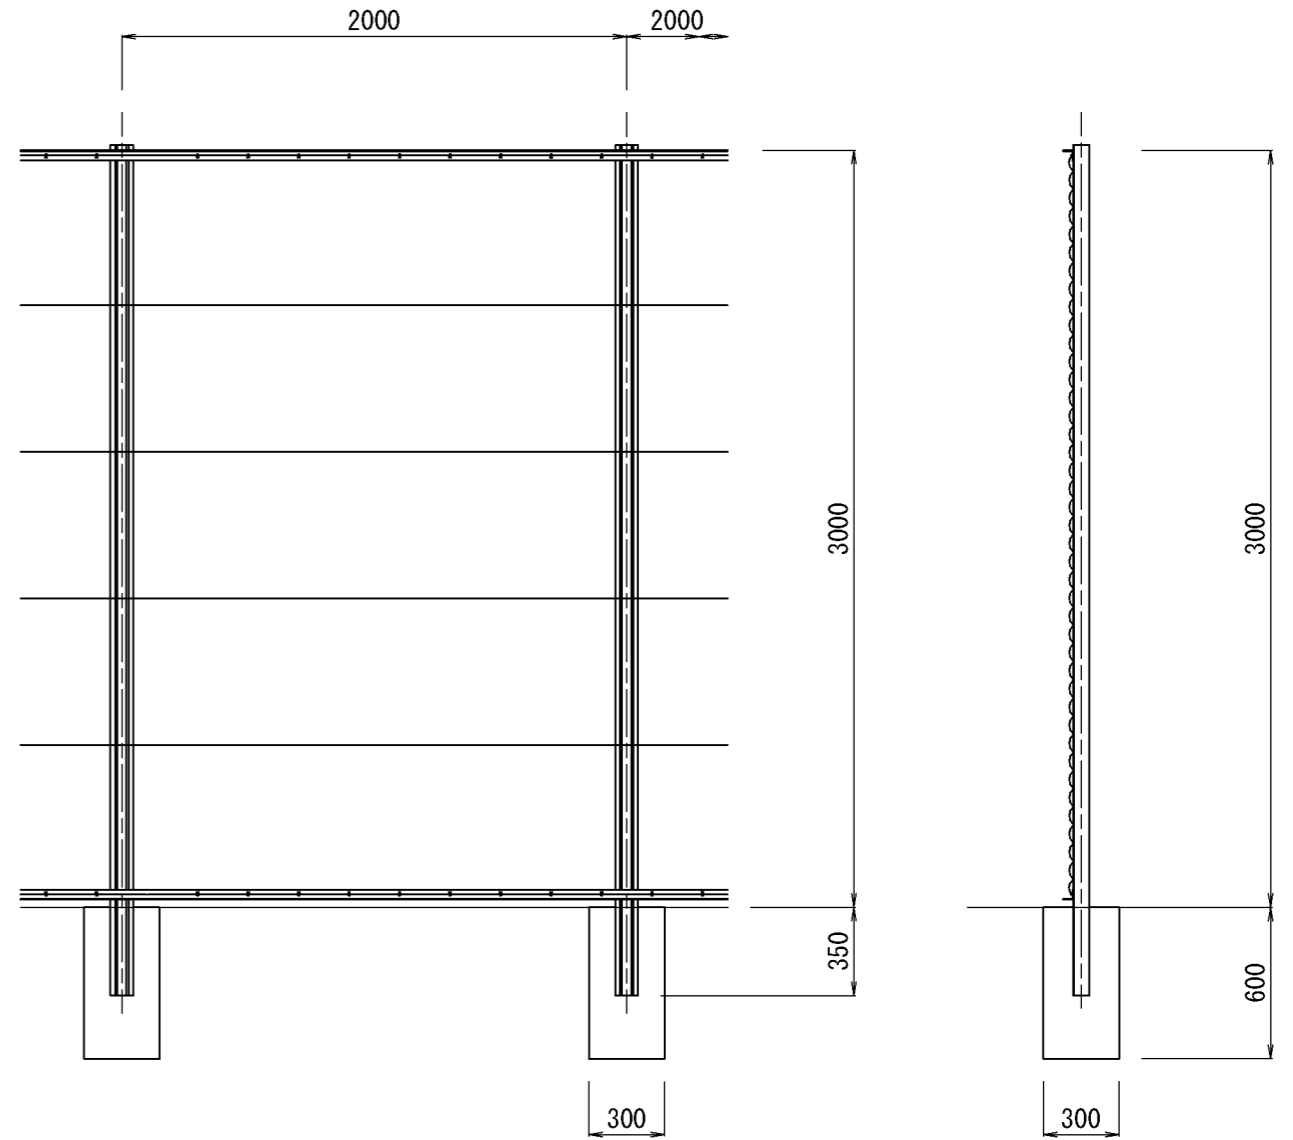


U字溝PU240
布設替 S=1:30

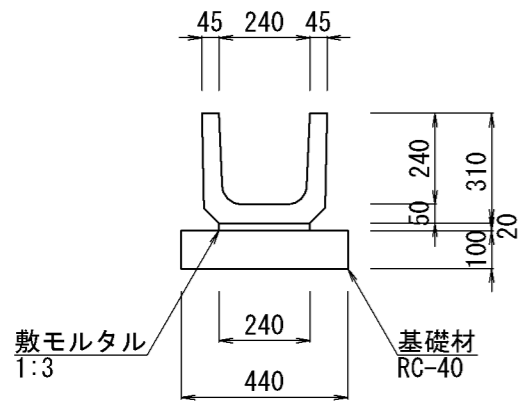



張コンクリート工

平面図
S=1:100

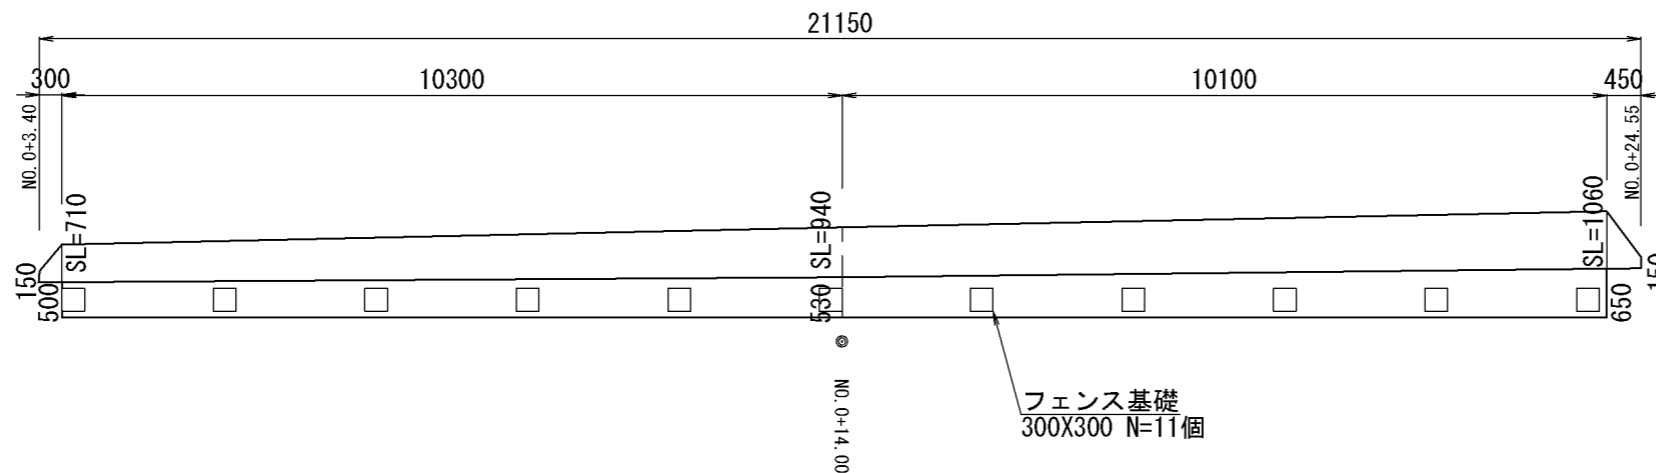


断面図
S=1:30

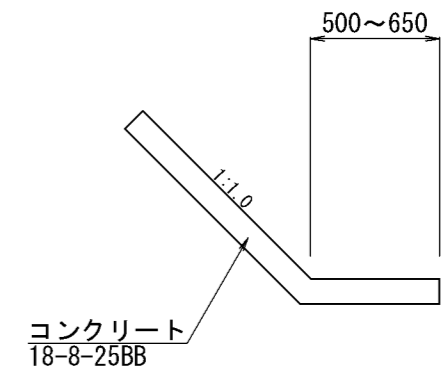

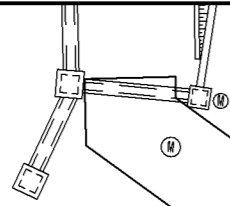


張コンクリート取壊

平面図 S=1:200

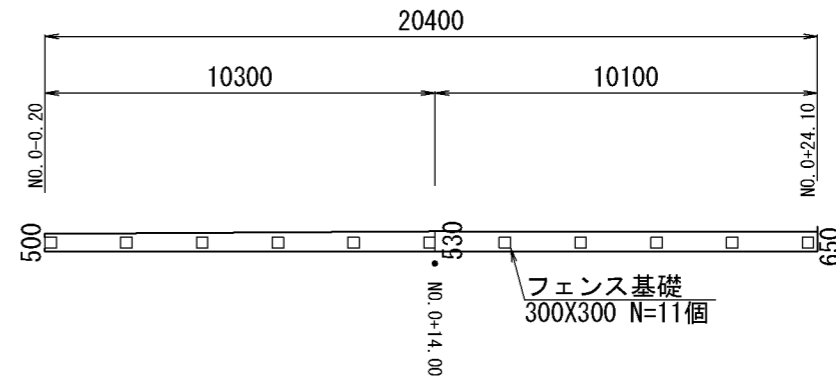

断面図 S=1:20

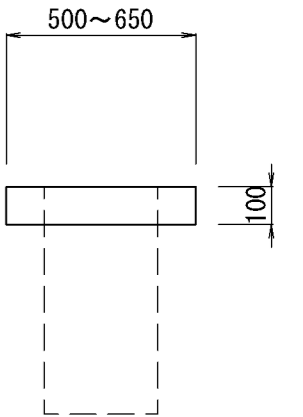

敷鉄板 S=1:100




敷鉄板 W=3000 L=82.8m

平面図 S=1:250




擁壁取壊

平面図 H=1:250 V=1:20

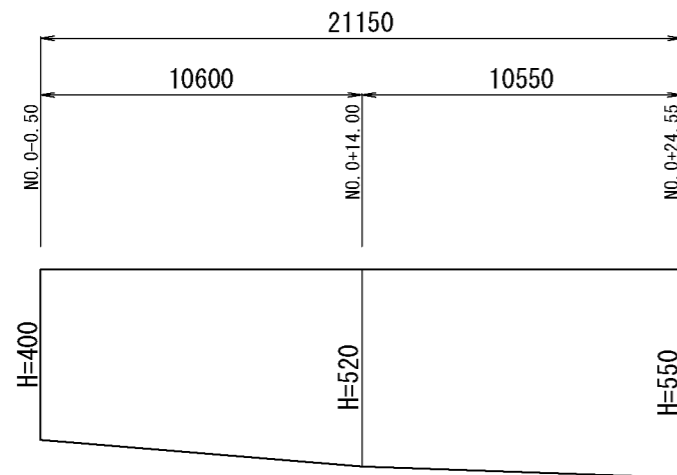

断面図 S=1:20

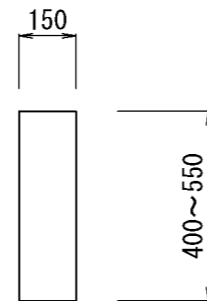

擁壁取壊 L=21.2m

コンクリート切断 t=150 L=0.4m
 コンクリート切断 t=100 L=0.2m
 張コンクリート取壊 L=20.4m
 フェンス撤去 L=20.0m
 コンクリート切断 t=150 L=0.6m
 コンクリート切断 t=100 L=0.5m

