
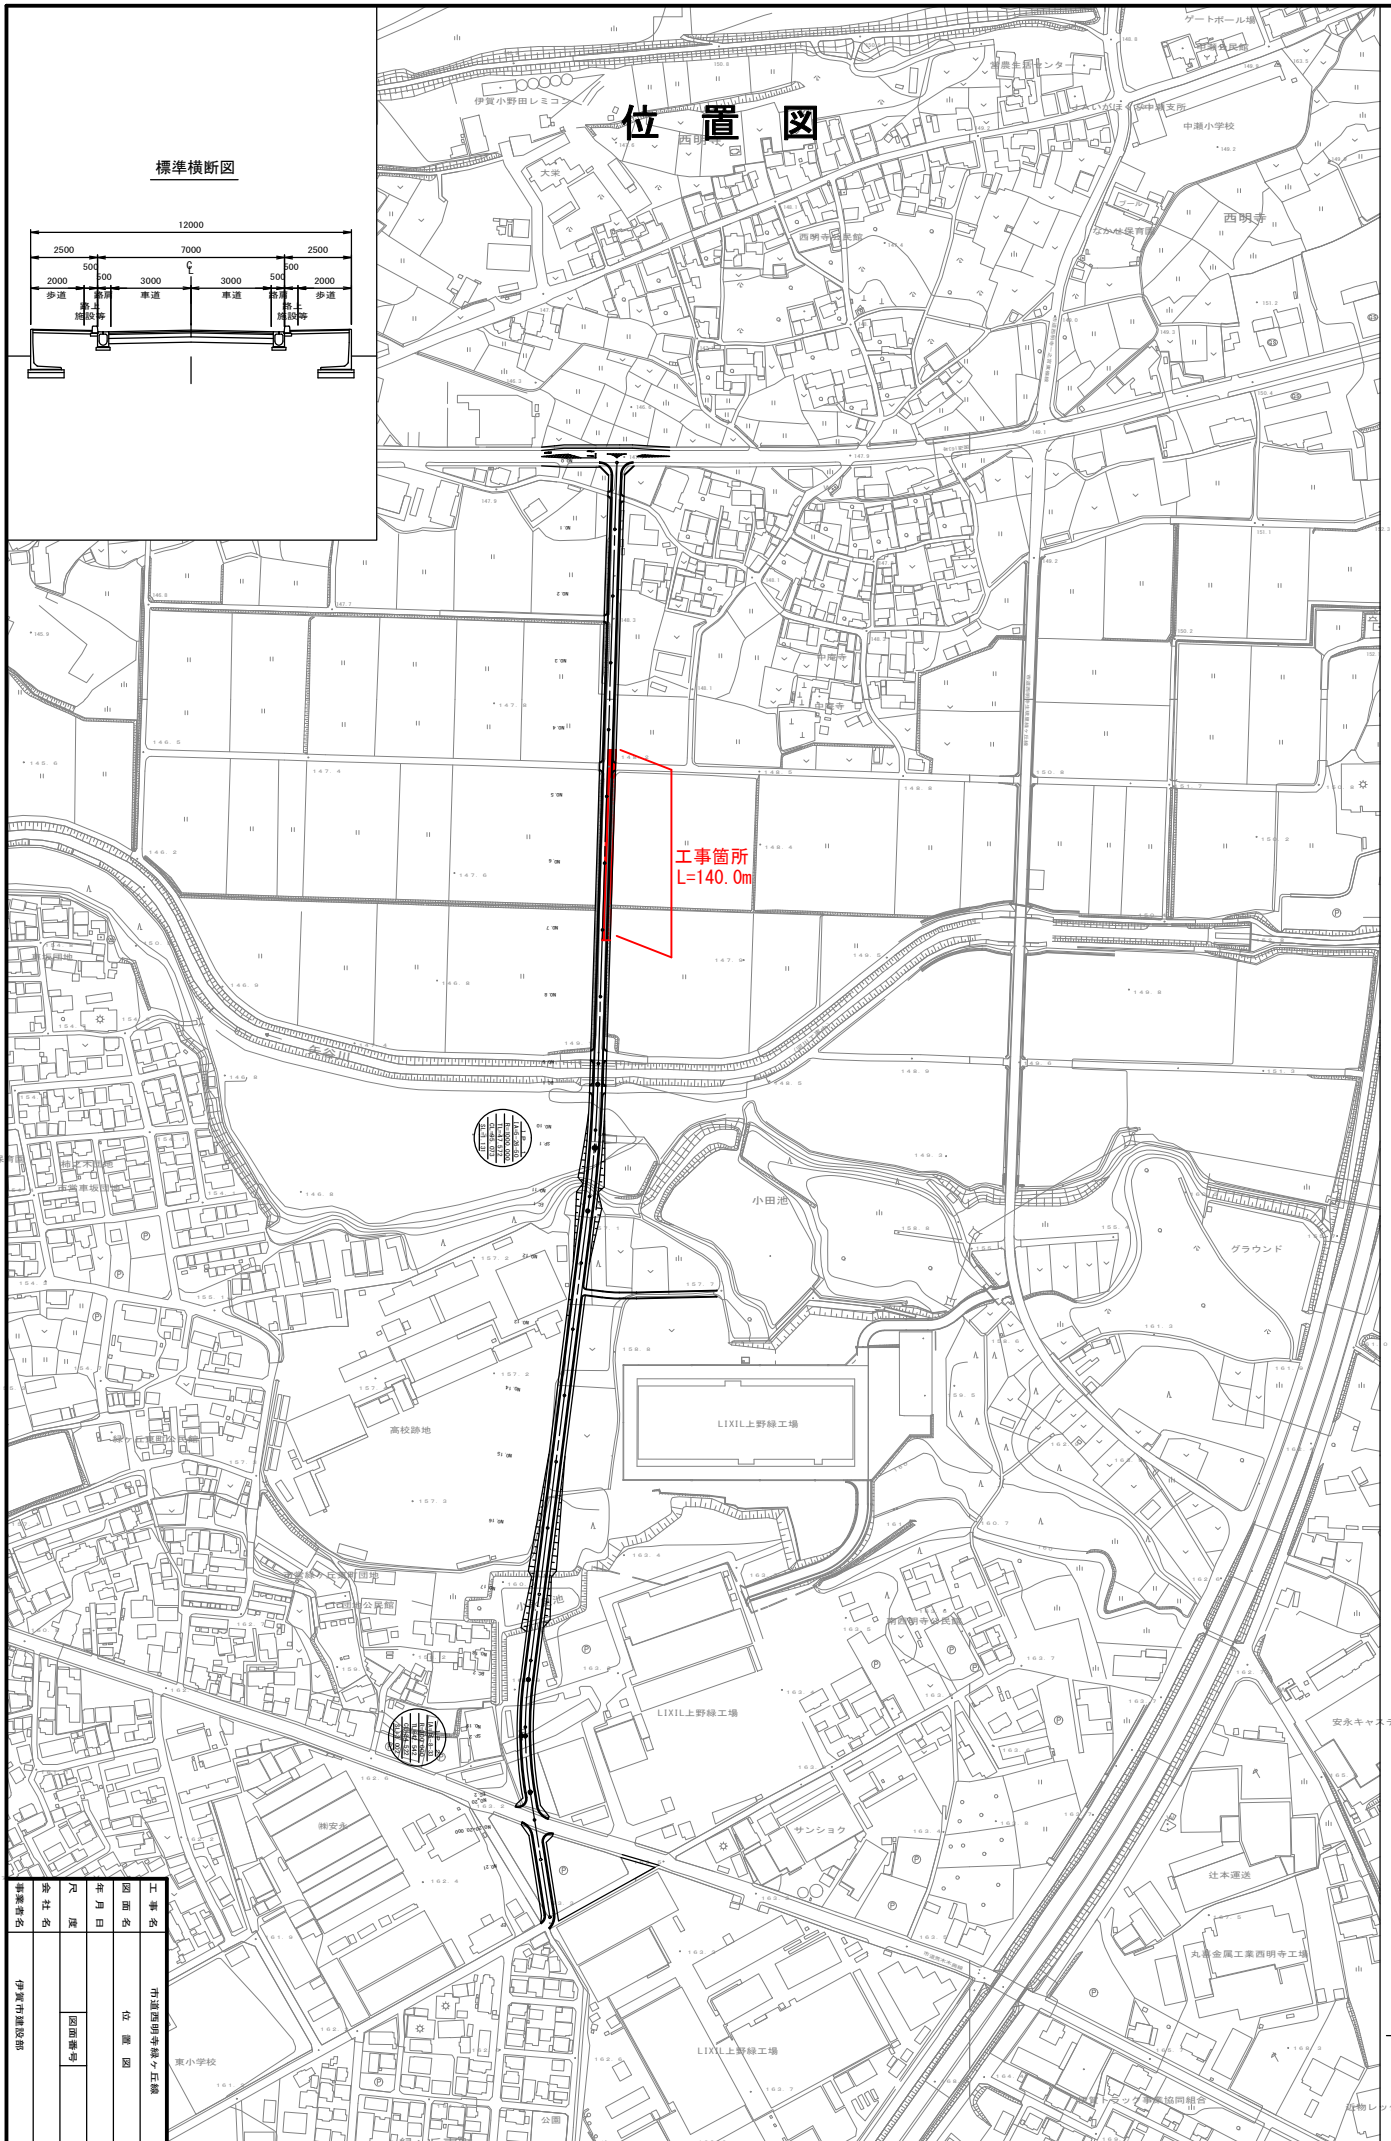


位置図

標準横断面

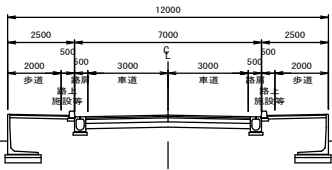

工事箇所
L=140.0m

工事名	伊賀市道路部
図面名	位置図
年月日	
尺 寸	
社 名	
担当者	
伊賀市道路部	



佐藤レックス堂事務所