


平面図 S=1:500

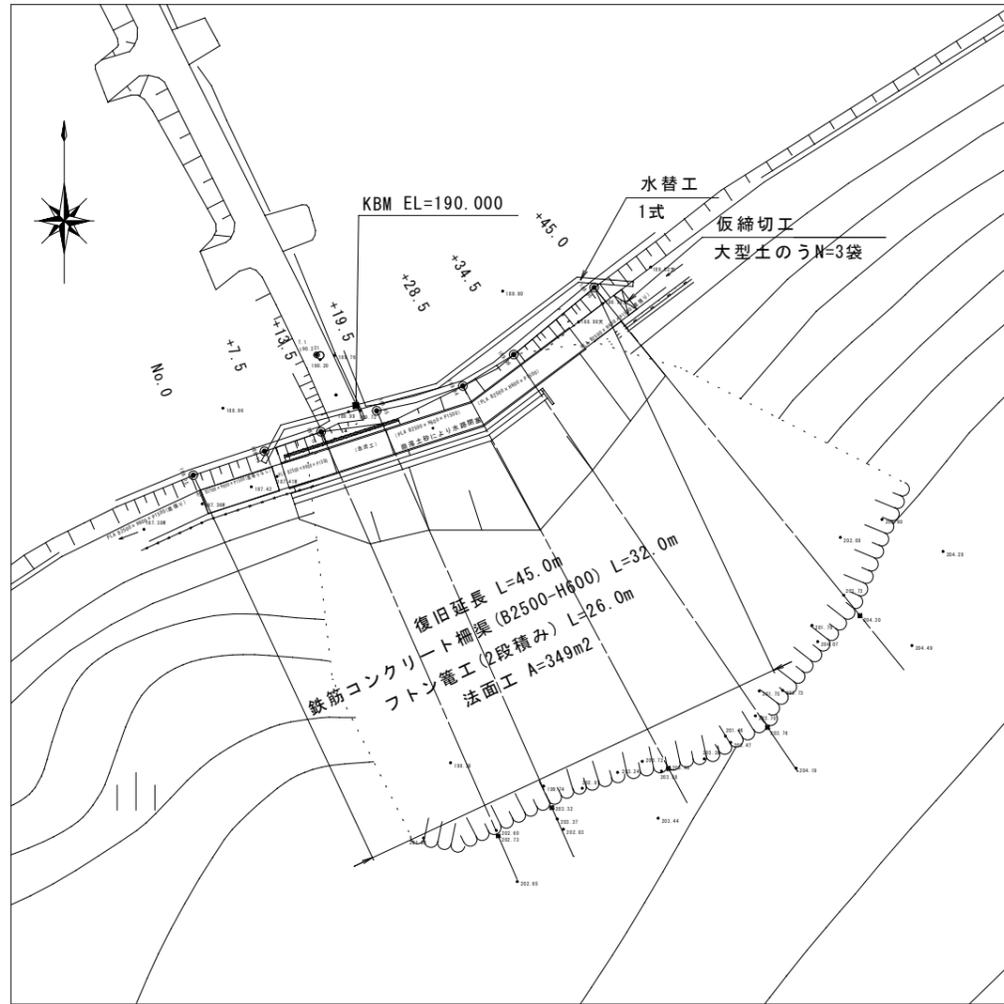


仮設工平面図 S=1:2500



鉄筋コンクリート柵渠

1:20

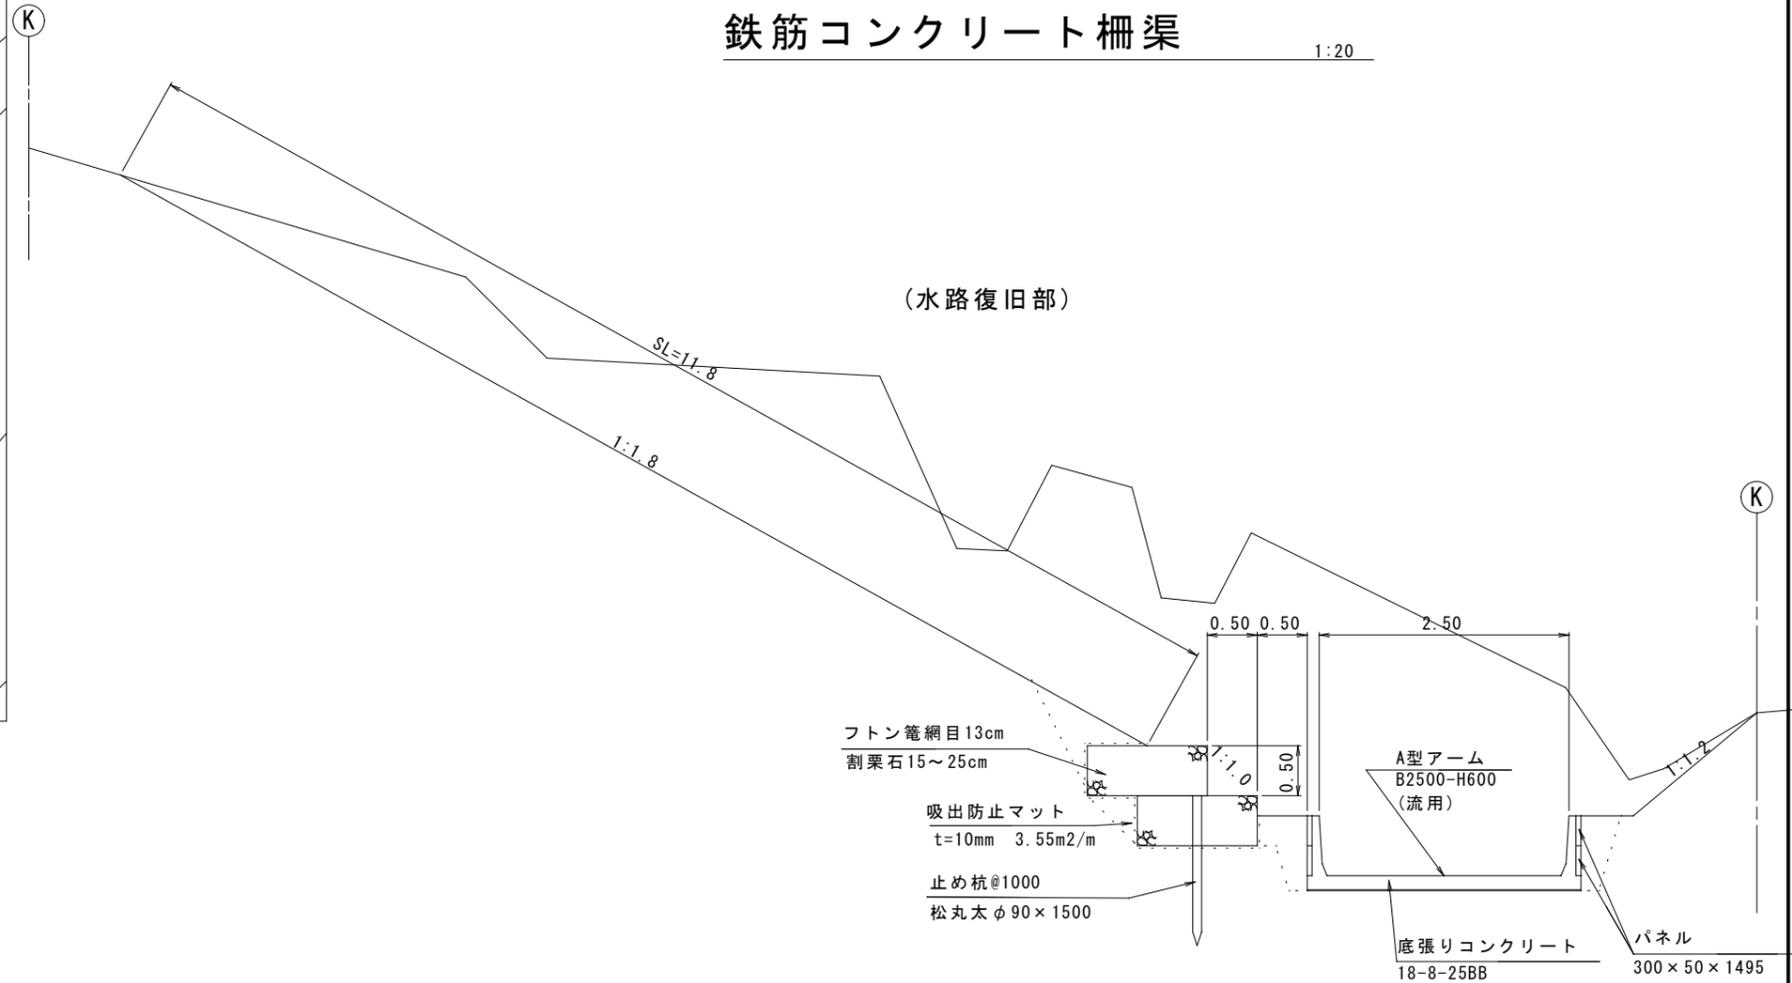


(流用)

図面の名称		所在地
30年災 1/6		伊賀市
24-8 吉谷排水路復旧工事		上友田
測量	平成 年 月 日 終了	
設計		
製図	原図	
	複写	
伊賀市役所農村整備課		
※本図面はA2をA3に縮小したものである。		


横断図(1)

S=1:100

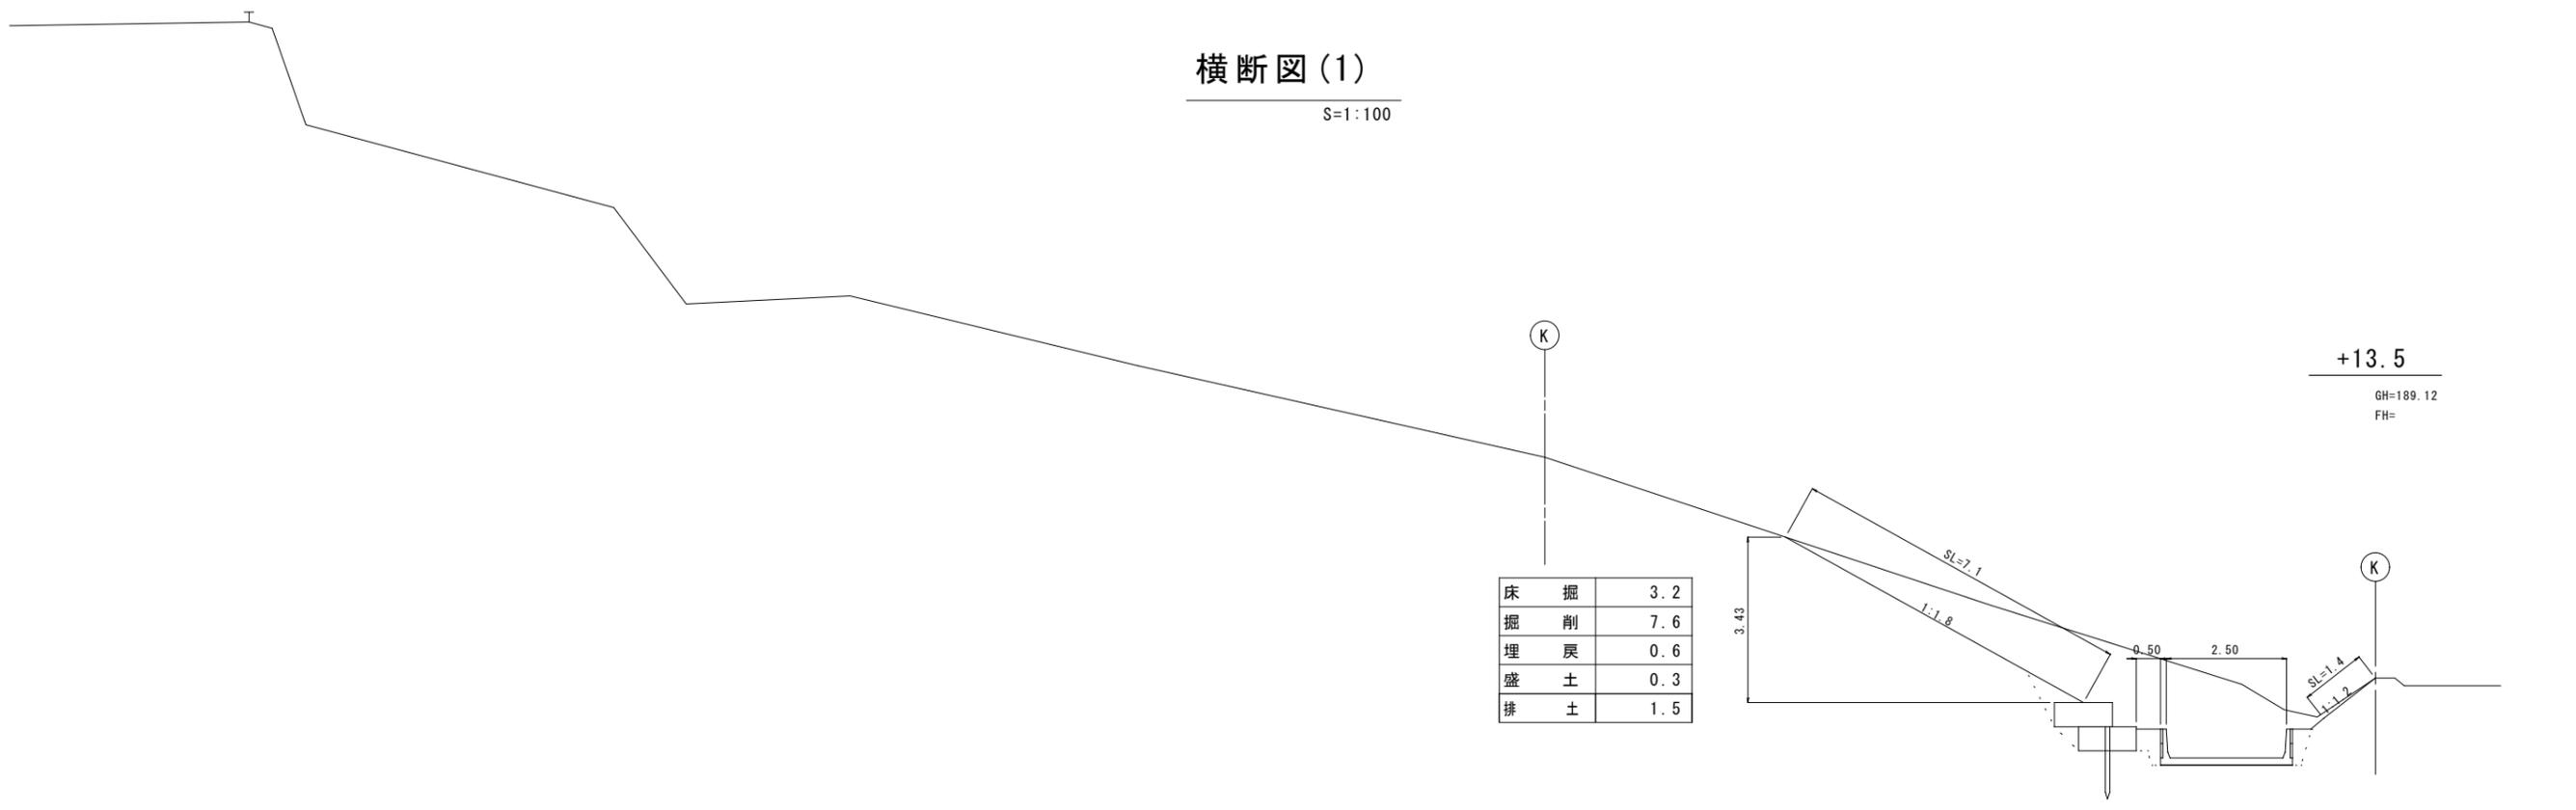

(+8.5)


床掘	1.6
掘削	0.8
埋戻	0.6
盛土	0.3
排土	0.6

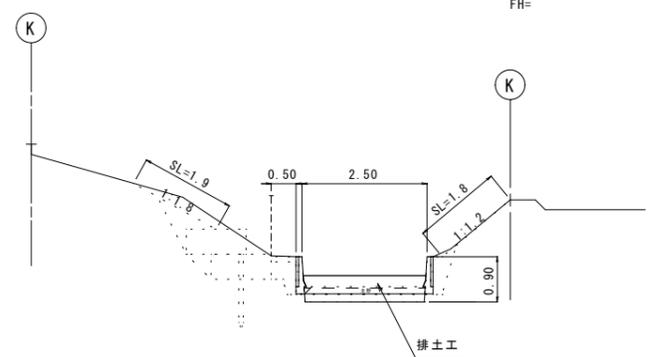

DL=185.00

NO. 0

排土	0.1
----	-----

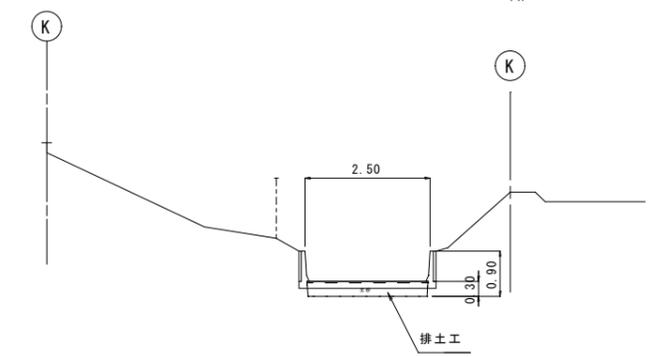


DL=185.00

図面の名称	所在地
30年災 2/6	伊賀市
24-8 吉谷排水路復旧工事	上友田
測量	平成 年 月 日 終了
設計	
製原図	
図複写	
伊賀市役所農村整備課	
※本図面はA2をA3に縮小したものである。	


横断図(2)

S=1:100

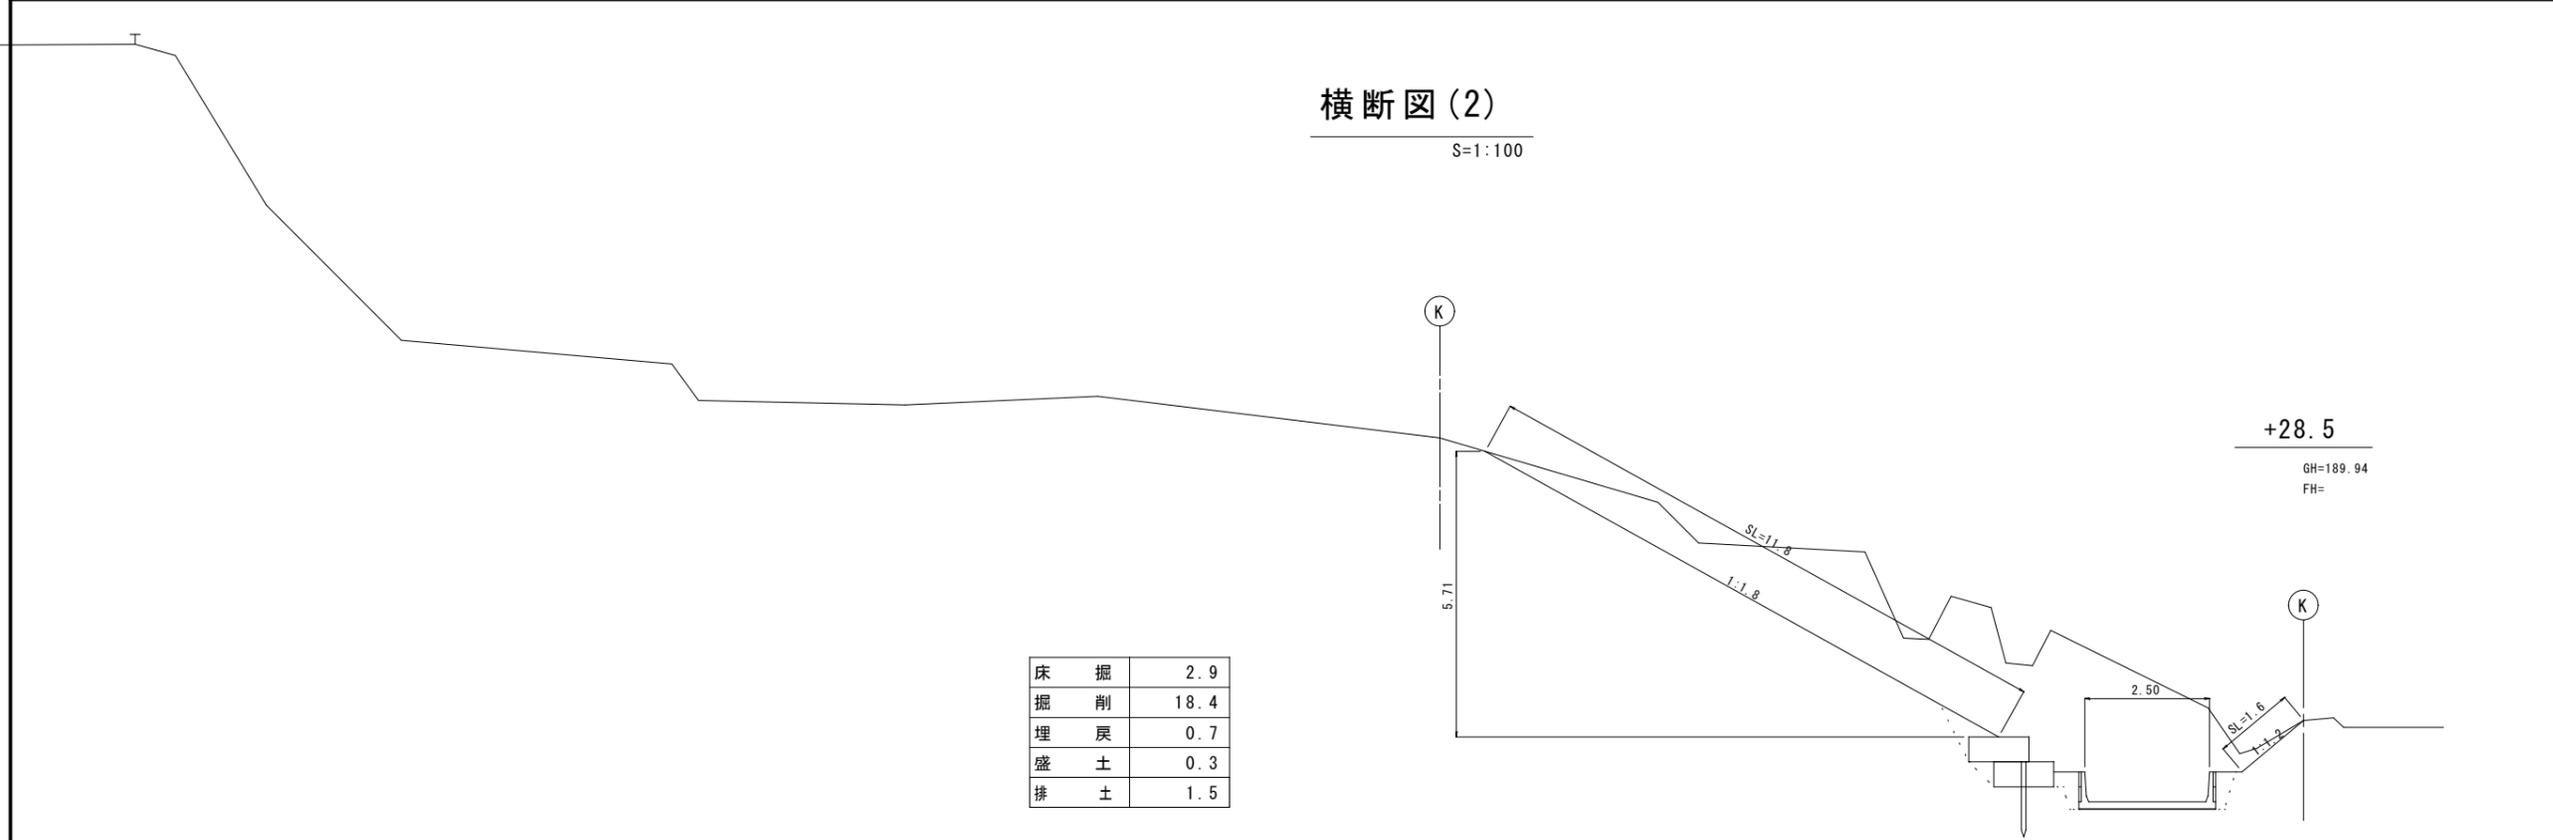

床掘	2.9
掘削	18.4
埋戻	0.7
盛土	0.3
排土	1.5

DL=185.00

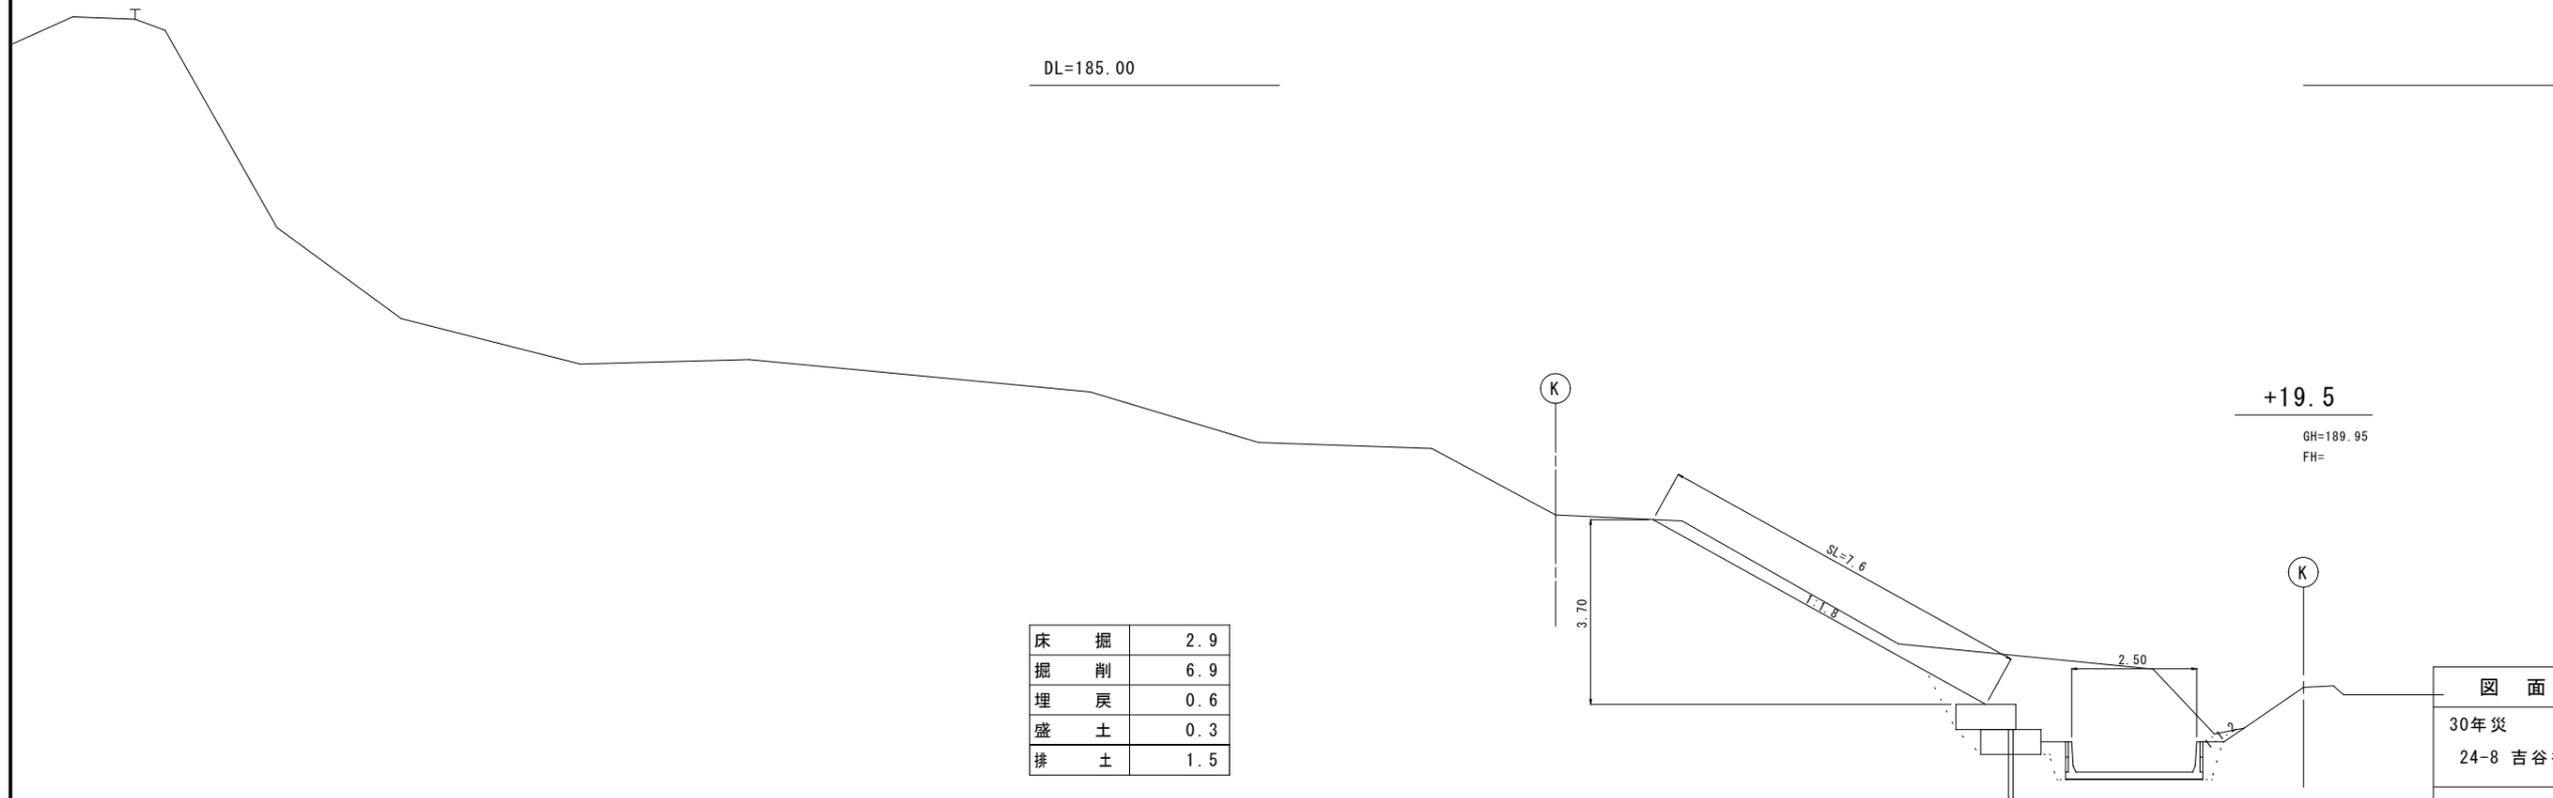

床掘	2.9
掘削	6.9
埋戻	0.6
盛土	0.3
排土	1.5

DL=185.00

図面の名称		所在地
30年災 3/6		伊賀市
24-8 吉谷排水路復旧工事		上友田
測量	平成 年 月 日 終了	
設計		
製図	原図	
	複写	
伊賀市役所農村整備課		
※本図面はA2をA3に縮小したものである。		

横断図(3)

S=1:100

床掘	1.4	(+40.5)
掘削	0.8	
埋戻	0.4	(+40.5)
盛土	-	
排土	1.5	

DL=185.00


同所断面

床掘	3.0	2.5
掘削	18.7	16.9
埋戻	0.7	0.4
盛土	0.4	0.1
排土	1.5	1.5

DL=185.00


+45.0 (EP)

GH=189.95
FH=

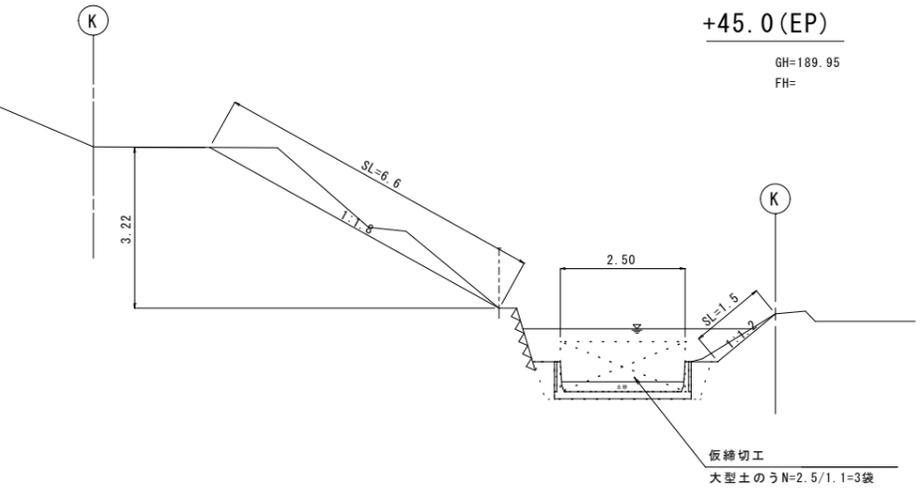

+34.5


GH=189.99
FH=

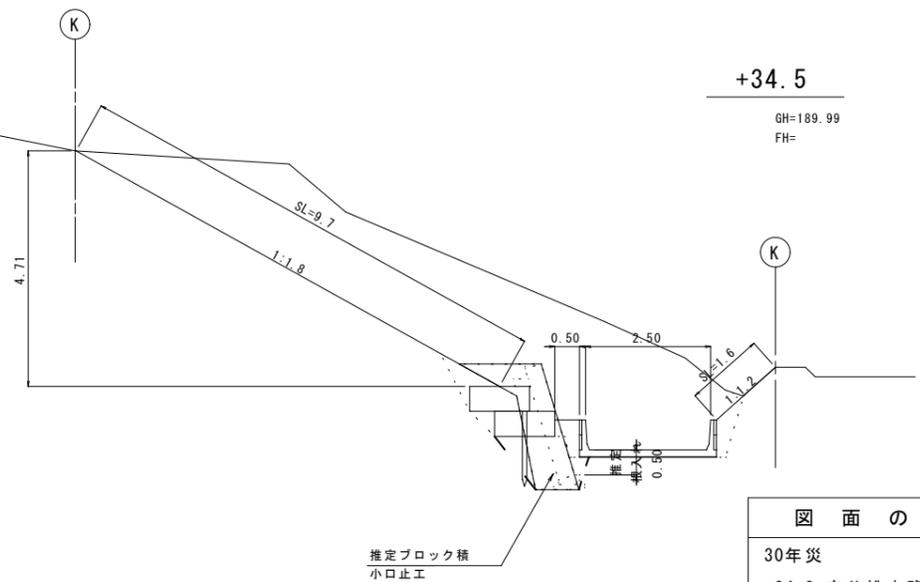

図面の名称		所在地
30年災 4/6		伊賀市
24-8 吉谷排水路復旧工事		上友田
測量	平成 年 月 日 終了	
設計		
製図	原図	
	複写	
伊賀市役所農村整備課		
※本図面はA2をA3に縮小したものである。		


左岸展開図

S=1:100

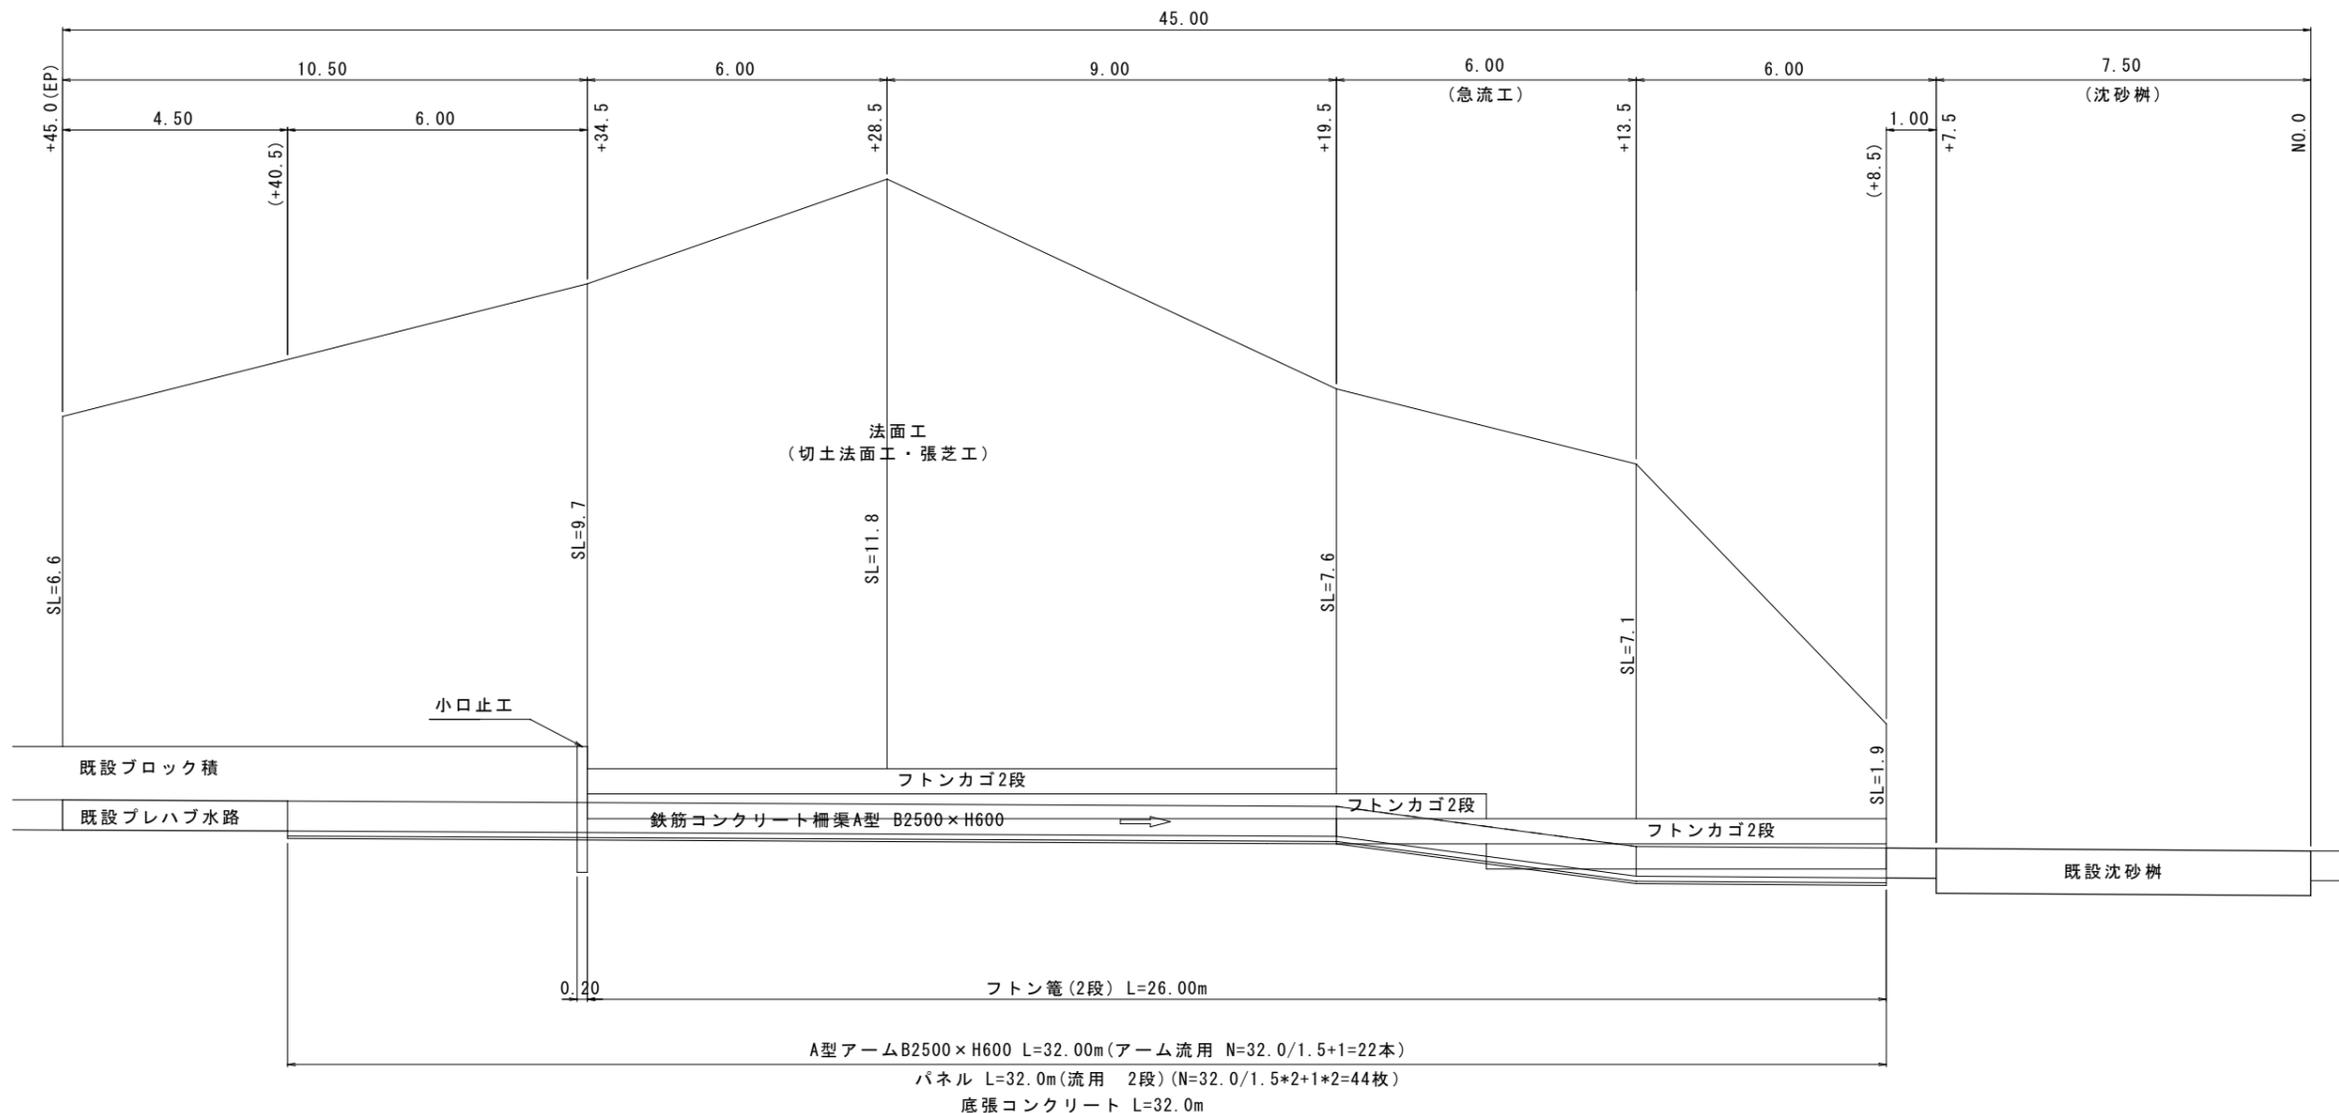


右岸展開図

S=1:100

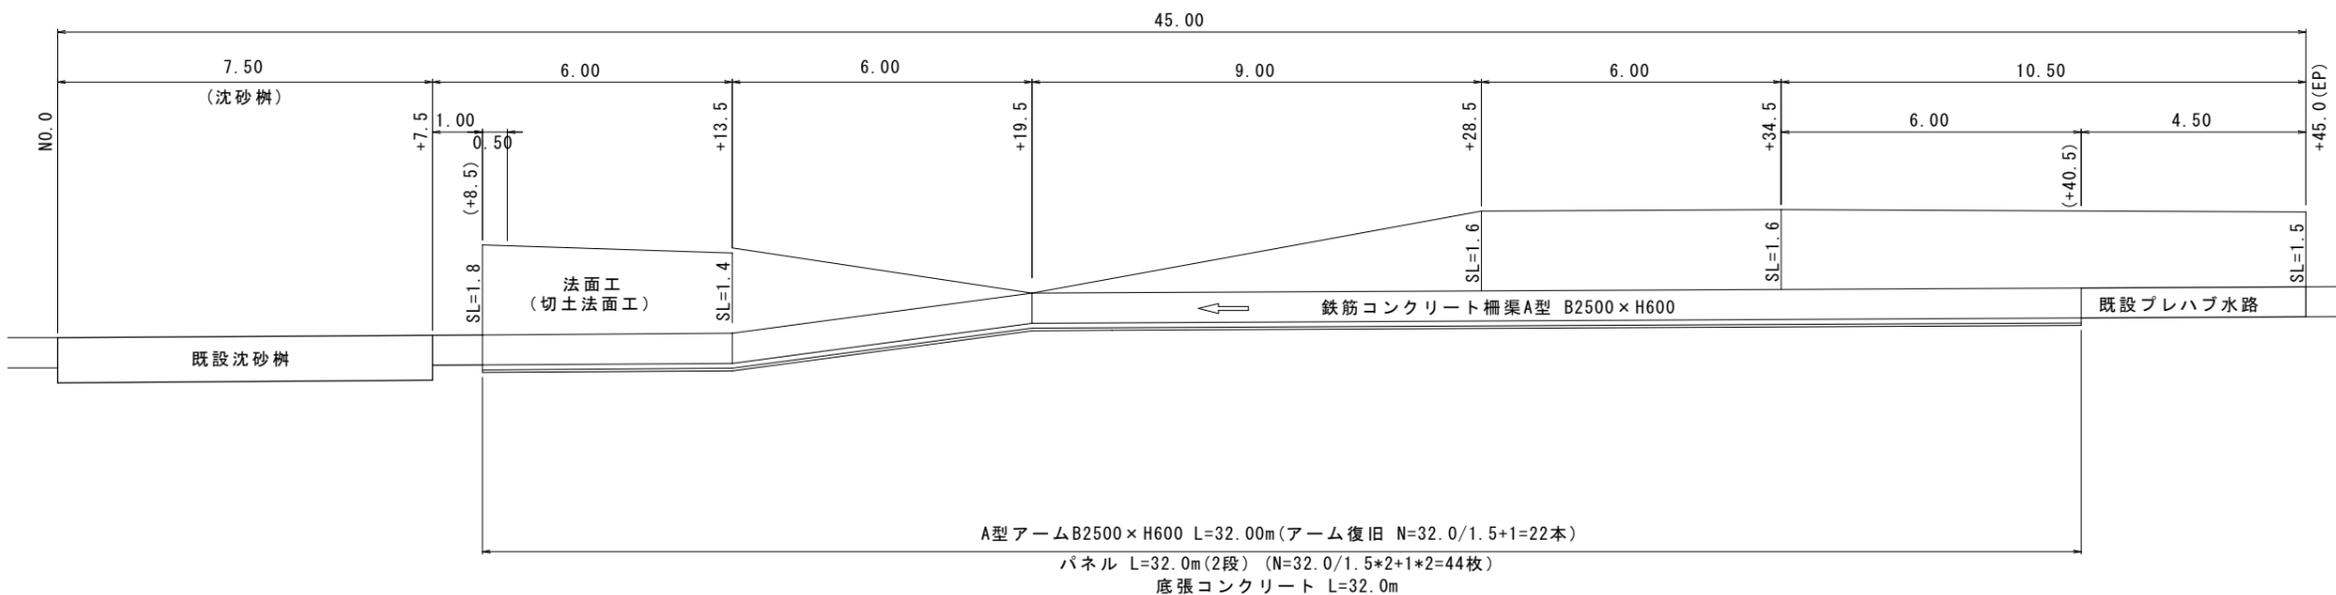


図面の名称		所在地
30年災	5/6	伊賀市
24-8 吉谷排水路復旧工事		上友田
測量	平成 年 月 日 終了	
設計		
製図	原図	
	複写	
伊賀市役所農村整備課		
※本図面はA2をA3に縮小したものである。		


底張工断面図 1:20

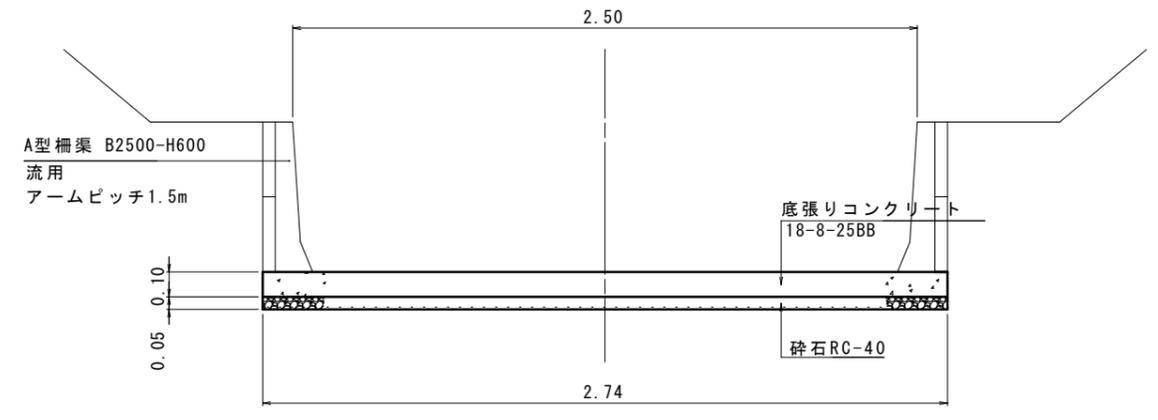

小口止工 1:50

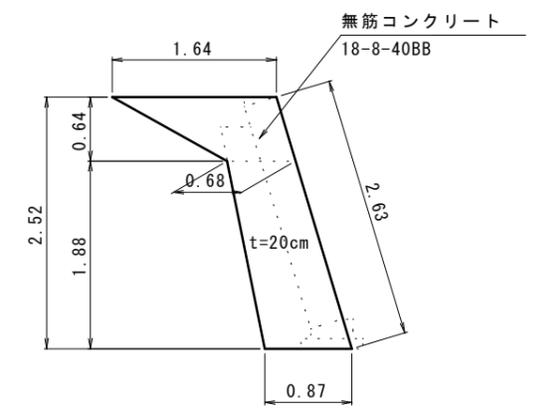

底張工側面図 1:20

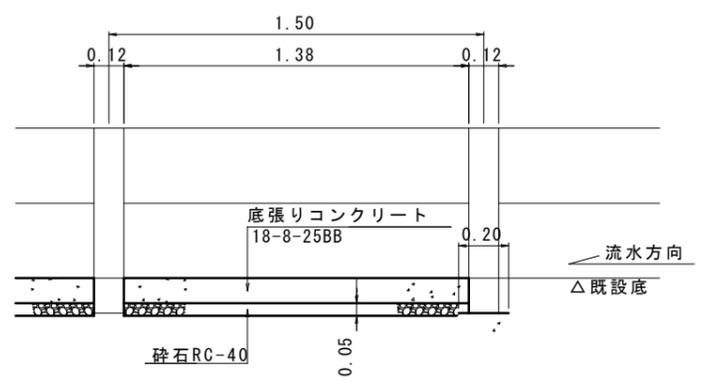

図面の名称		所在地
30年災 6/6 24-8 吉谷排水路復旧工事		伊賀市 上友田
測量	平成 年 月 日 終了	
設計		
製図	原図	
	複写	
伊賀市役所農村整備課		
※本図面はA2をA3に縮小したものである。		