



標準横断面

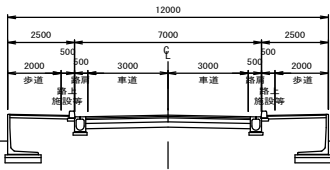

位置図

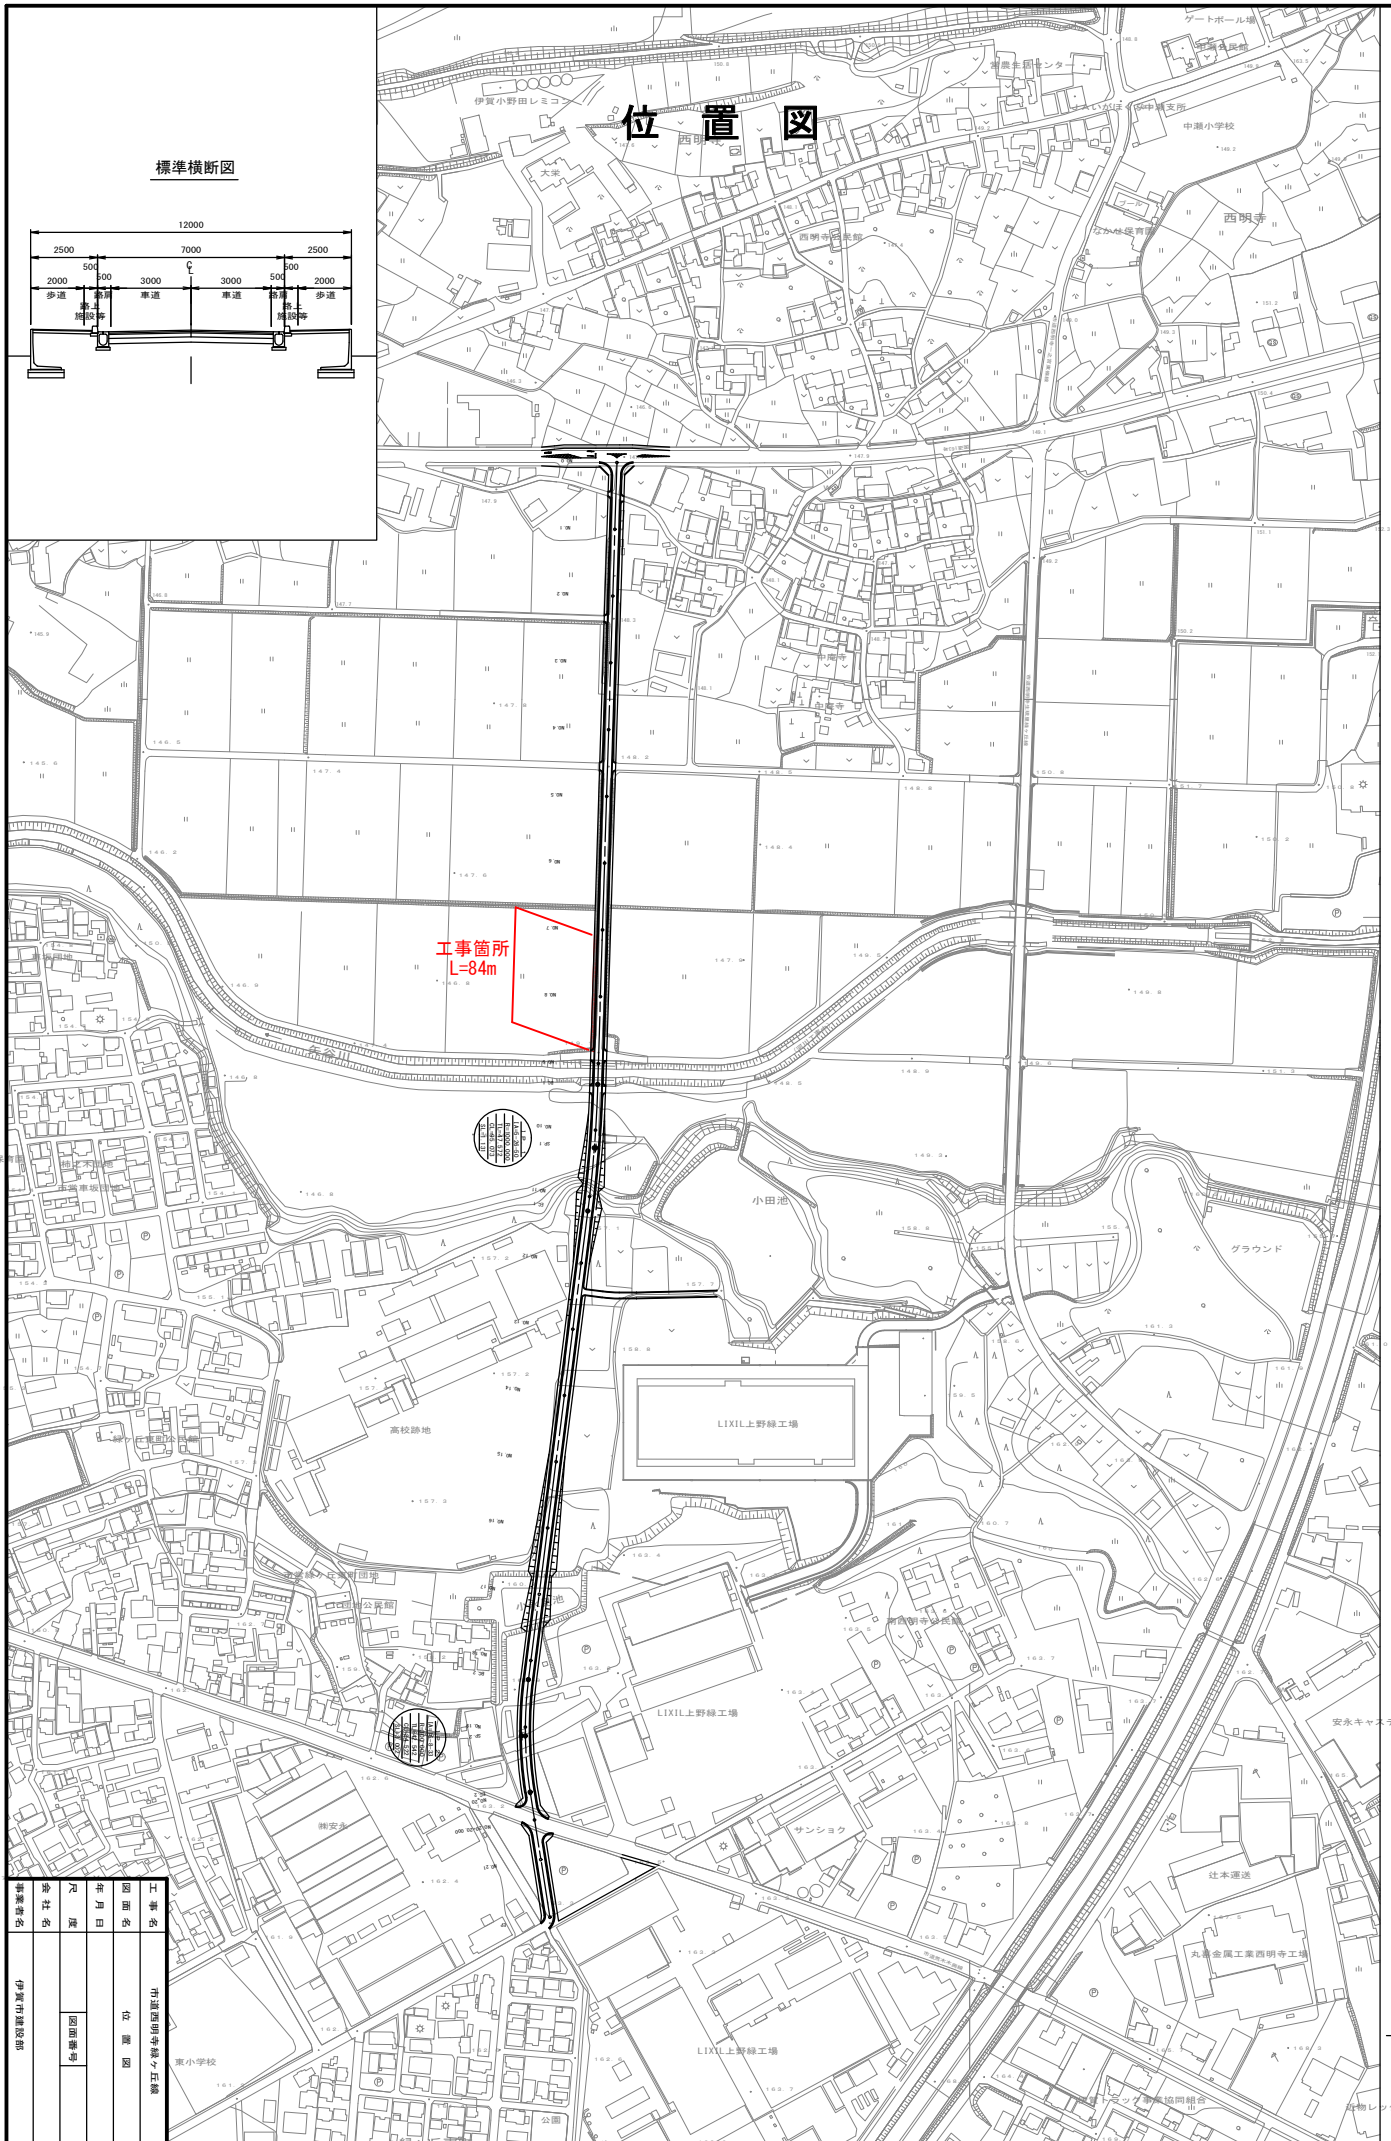

工事箇所  
L=84m

工事名	伊賀市道路部
図面名	位置図
年月日	
尺 寸	
社 名	
担当者	
面番	
伊賀市道路部	



生物レックス堂監事所