

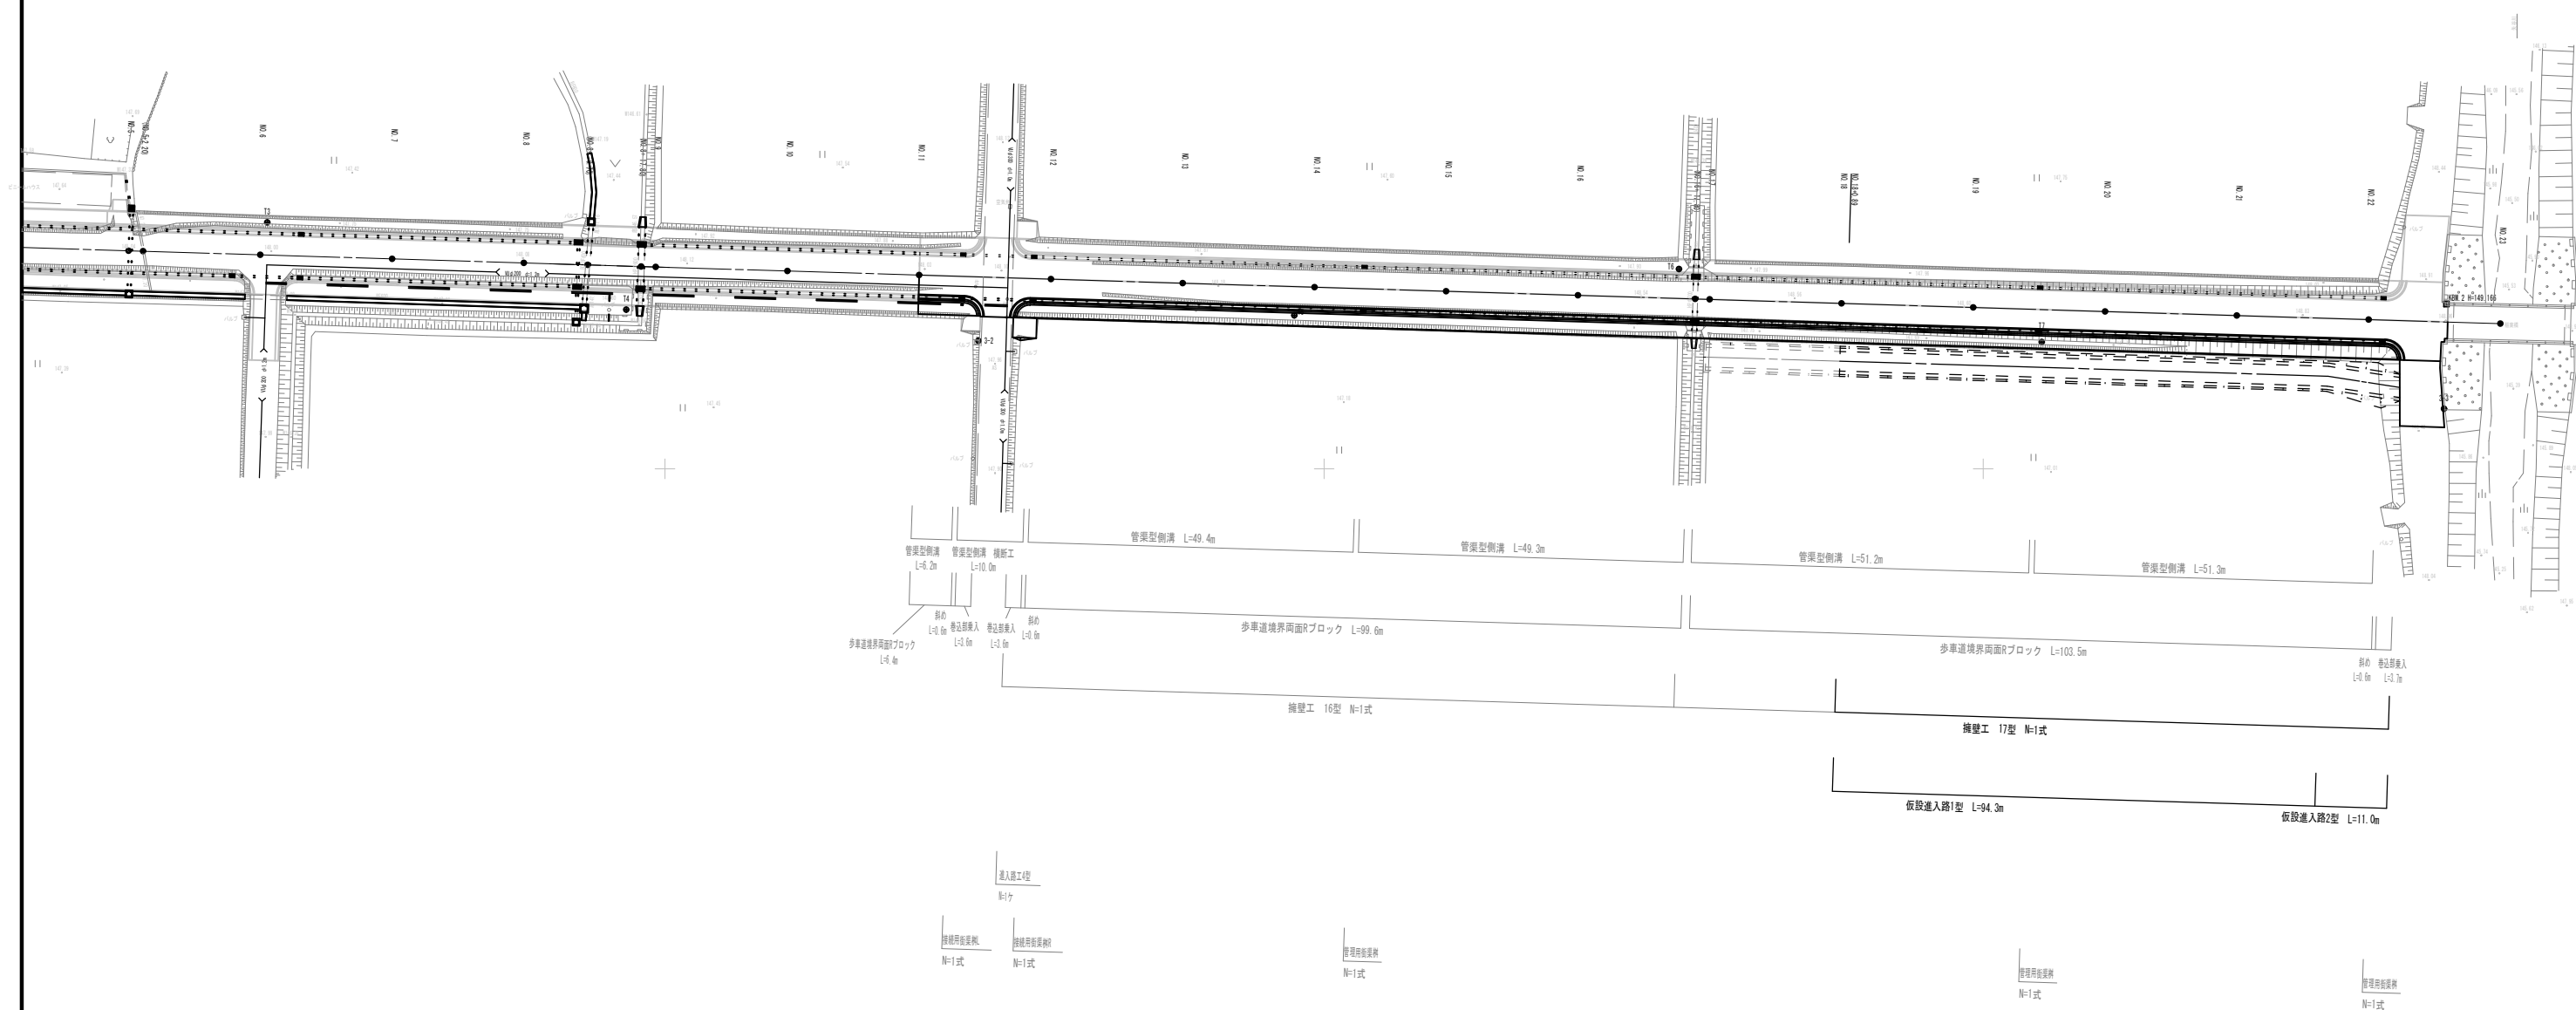
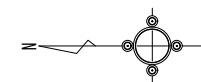
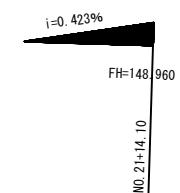


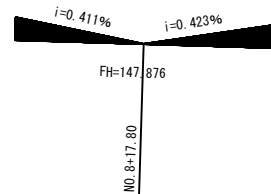

工 事 名	平成30年度 社会資本整備総合交付金事業 市道西明寺緑ヶ丘線道路改良工事（H30-3）		
図 面 名	計 画 平 面 図（2期）		+
年 月 日			
尺 度	1：500	図面番号	1
会 社 名	※図面サイズ A1		
事業者名	伊賀市建設部道路河川課		


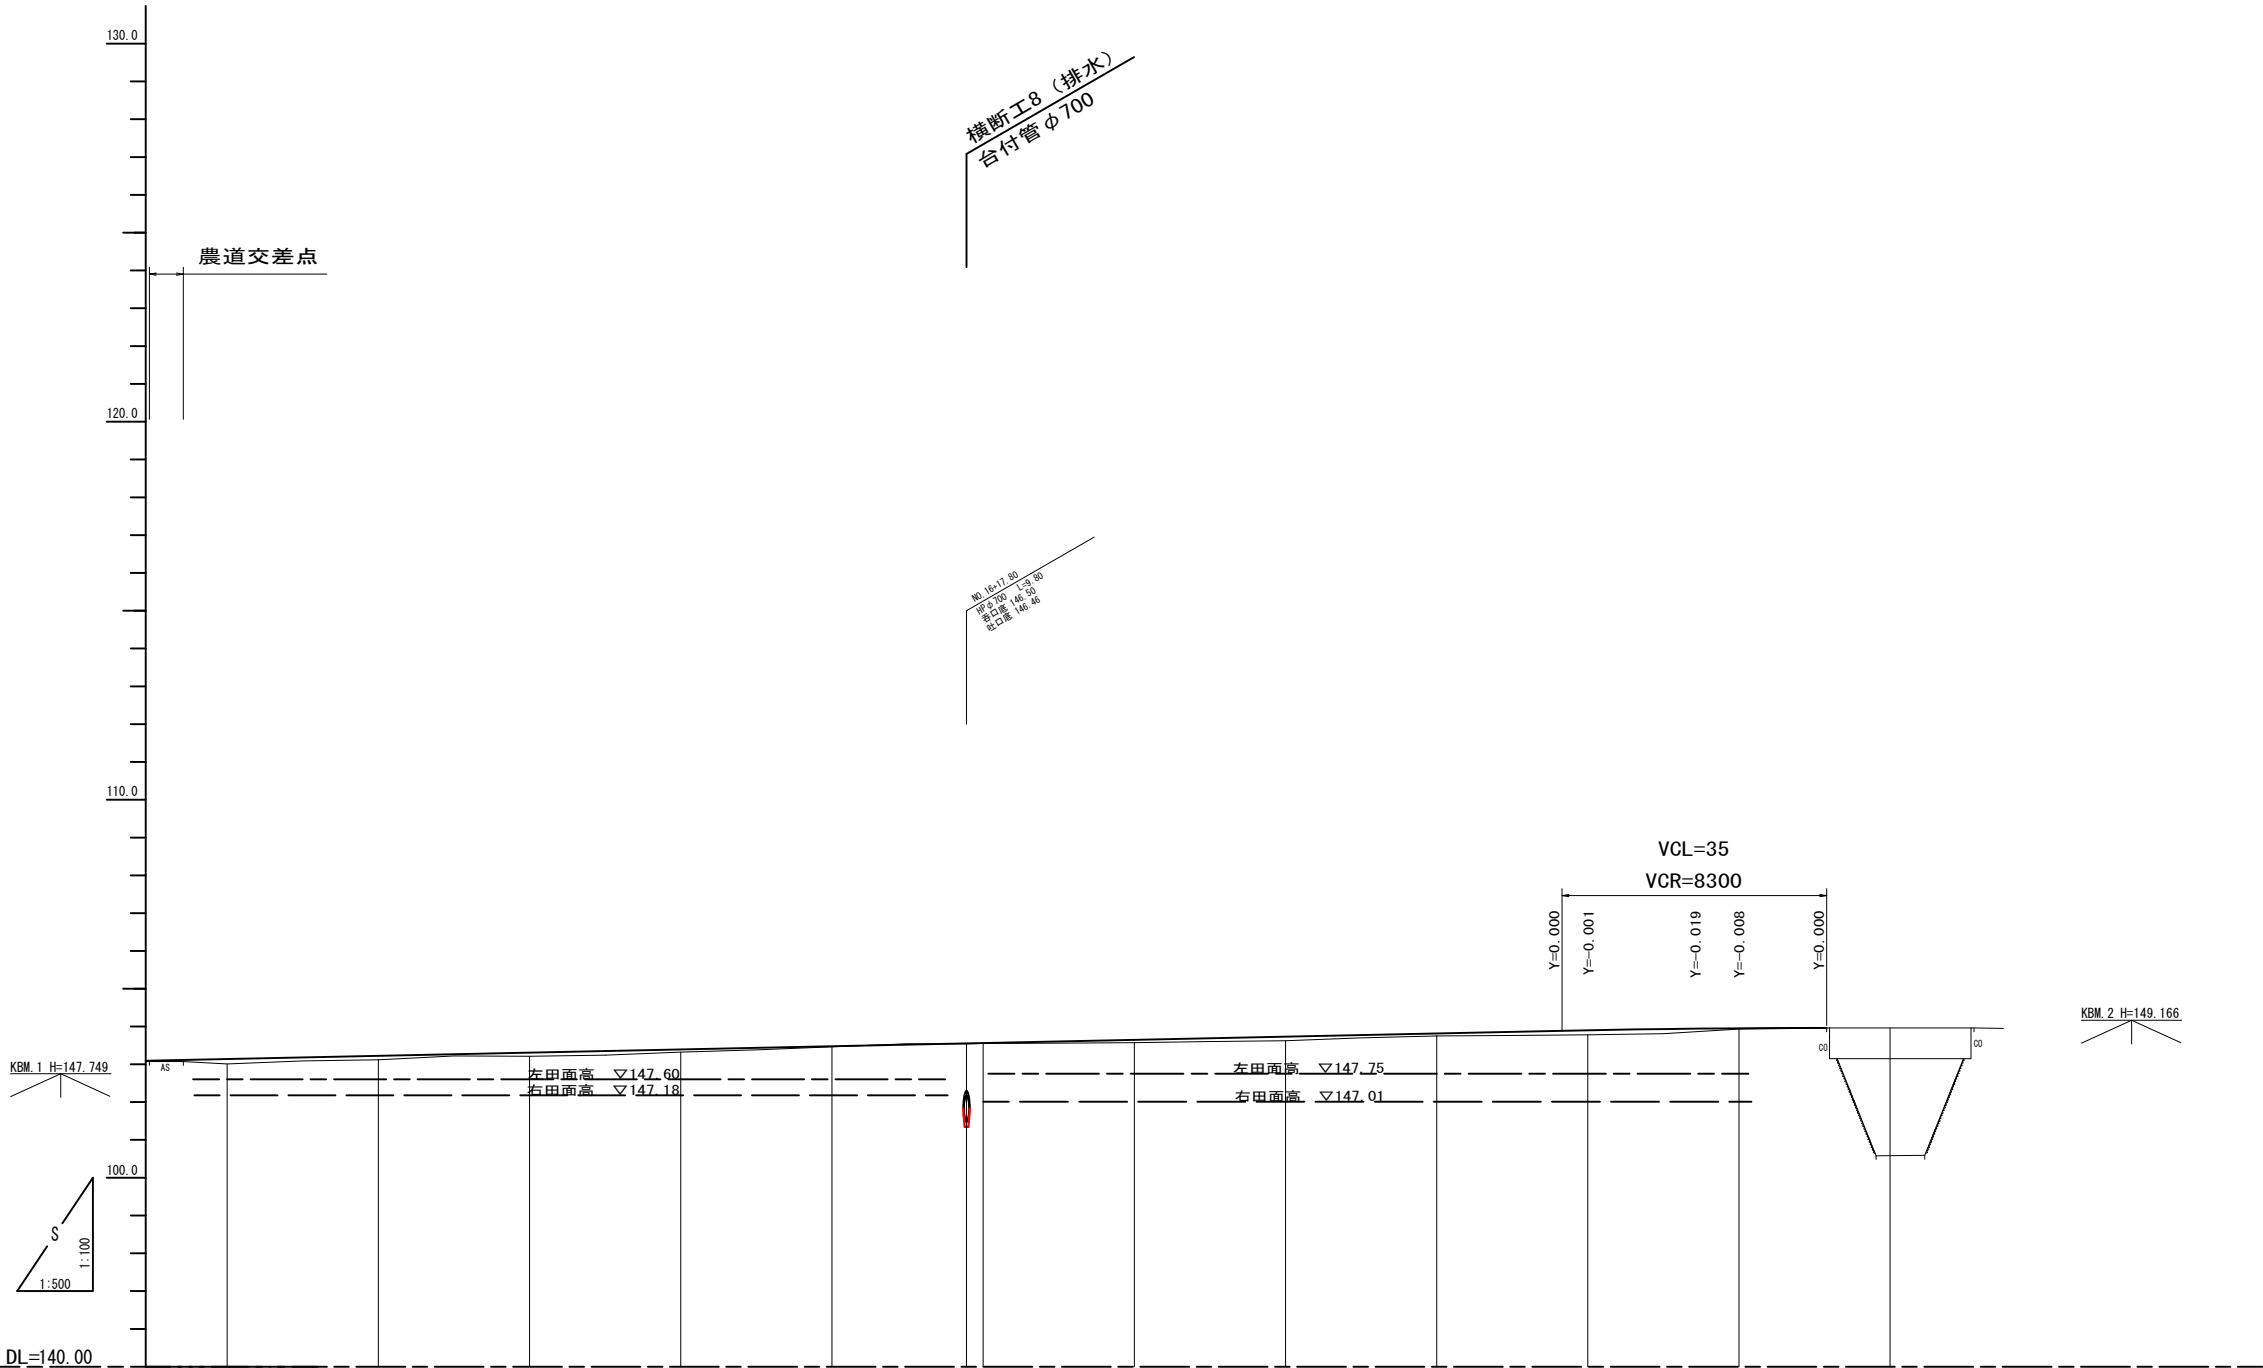


縦断勾配線	L=0.422% L=256.200m 148.966											
計 画 高	148.139		148.224		148.308		148.393		148.478		148.563	
地 盤 高	148.01		148.12		148.21		148.32		148.46		148.55	
切 土 高												0.00
盛 土 高	0.13		0.10		0.10		0.07		0.02		0.01	
追 加 距 離	240.000		260.000		280.000		300.000		320.000		340.000	
測 点 間 距 離	20.000		20.000		2.200		20.000		20.000		17.800	
測 点 番 号	NO.12		NO.13		NO.14		NO.15		NO.16		NO.17	
平面線形曲率図												
片勾配摺付け図												
拡副摺付け図												

工 事 名	平成30年度 社会資本整備総合交付金事業 市道西明寺緑ヶ丘線道路改良工事 (H30-3)		
図 面 名	縦 断 面 図 2		
年 月 日			
尺 度	図示	図面番号	2
会 社 名	※図面サイズ A1		
事業者名	伊賀市建設部道路河川課		


標準断面図

S=1:50

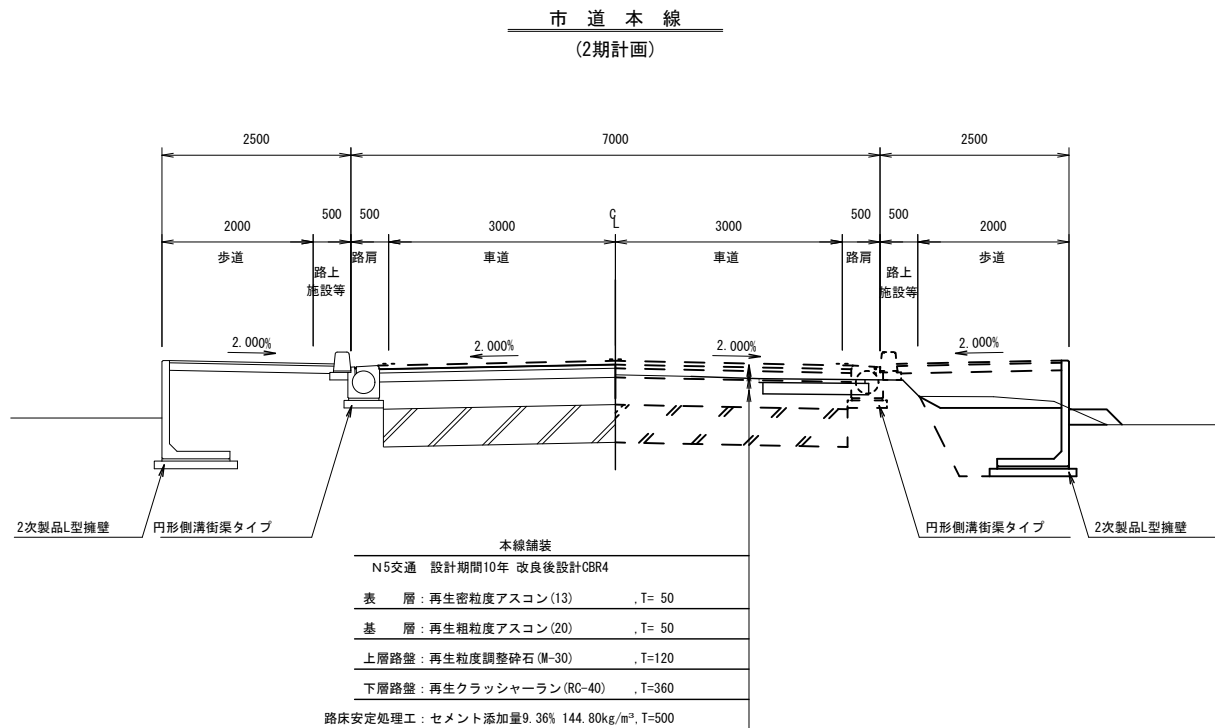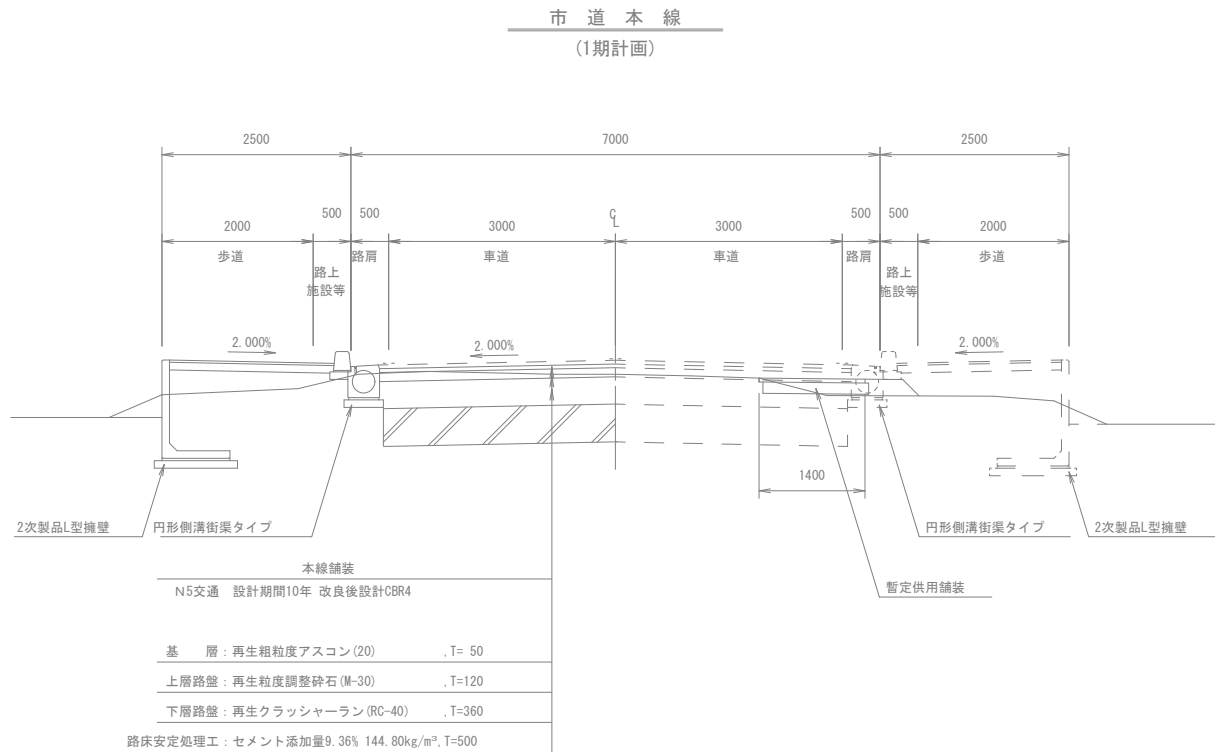


市道舗装工断面図

S=1:20

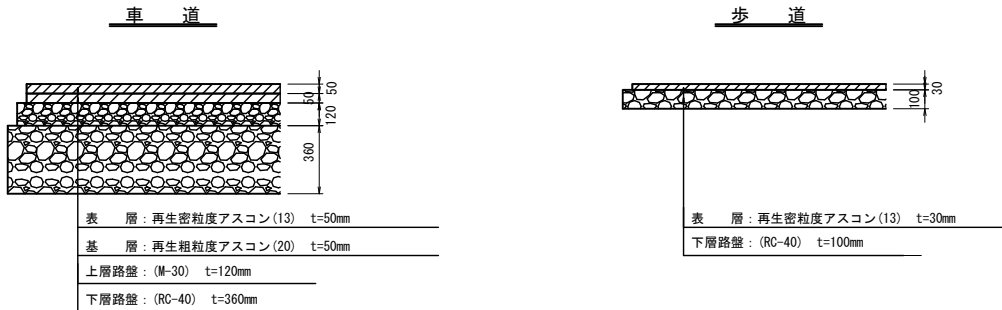


暫定供用舗装工断面図

S=1:20

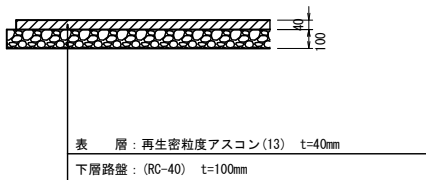


工事名	平成30年度 社会資本整備総合交付金事業 市道西明寺緑ヶ丘線道路改良工事 (H30-3)		
図面名	標準断面図		
年月日			
尺度	図示	図面番号	3
会社名	※図面サイズ A1		
事業者名	伊賀市建設部道路河川課		

NO. 16
GH= 148.62
FH=148.478

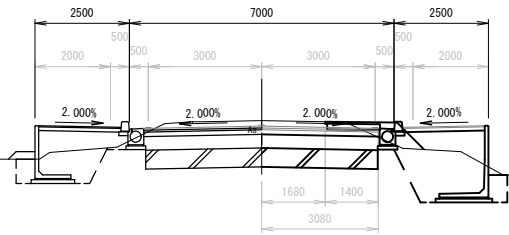

DL= 145.00


NO. 19
GH= 148.80
FH=148.731

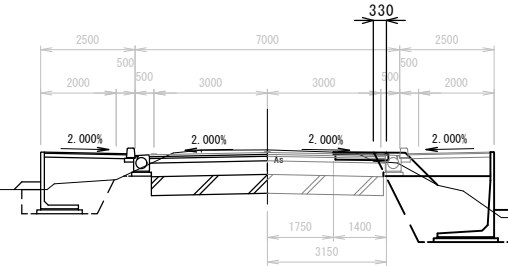

DL= 145.00


2期土工			
片切掘削	—	車 表 層	
オープン掘削	2.6	基 層	
床 掘	1.7	上層路盤	
埋戻(流用土)	0.3	下層路盤	
埋戻(良質土)	3.6	歩 表 層	
		道 路 盤	
畦畔盛土	0.1	舗装撤去	0.33

NO. 15
GH= 148.45
FH=148.393

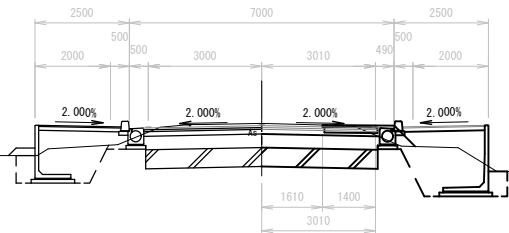

DL= 145.00


NO. 18
GH= 148.73
FH=148.647

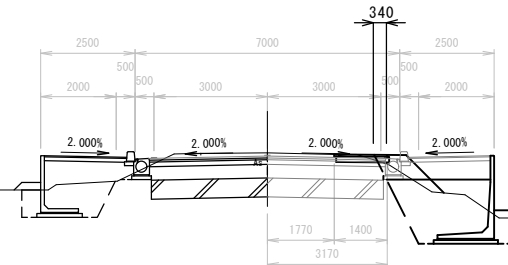

DL= 145.00


2期土工			
片切掘削	—	車 表 層	
オープン掘削	2.4	基 層	
床 掘	1.8	上層路盤	
埋戻(流用土)	0.3	下層路盤	
埋戻(良質土)	3.4	歩 表 層	
		道 路 盤	
畦畔盛土	0.1	舗装撤去	0.34

NO. 14
GH= 148.33
FH=148.308

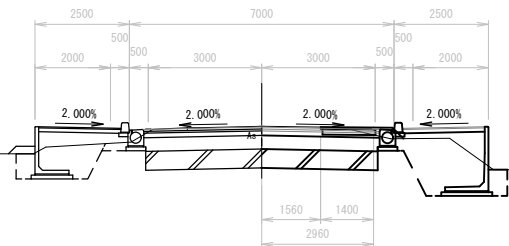


DL= 145.00

NO. 17
GH= 148.70
FH=148.562

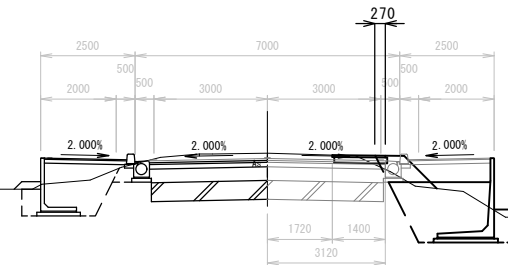

DL= 145.00


NO. 13
GH= 148.29
FH=148.224

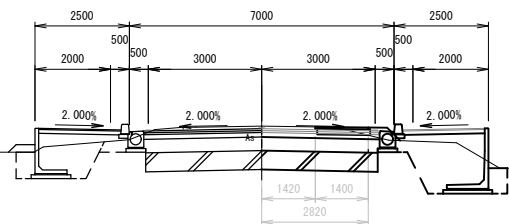

DL= 145.00


	NO. 16		NO. 19		
	NO. 15		NO. 18		
	NO. 14		NO. 17		
	NO. 13				
工 事 名	平成30年度 社会資本整備総合交付金事業 市道西明寺緑ヶ丘線道路改良工事 (H30-3)				
図 面 名	横 断 面 図 3				
年 月 日					
尺 度	図 示	図面番号	4		
会 社 名	※図面サイズ A1				
事業者名	伊賀市建設部道路河川課				

NO. 23
GH= 148.96
FH=148.960

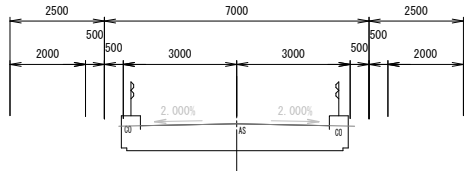


DL= 145.00

NO. 22
GH= 149.01
FH=148.952

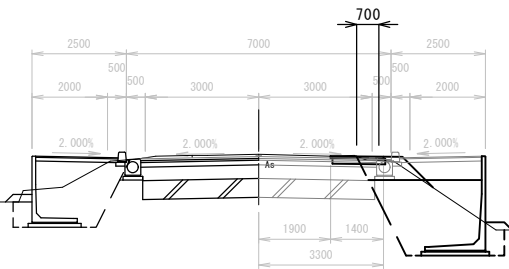


DL= 145.00

NO. 21
GH= 148.95
FH=148.900

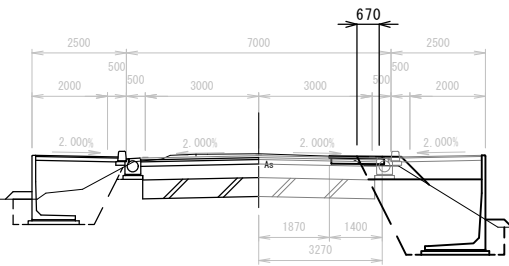

DL= 145.00

NO. 20
GH= 148.90
FH=148.816

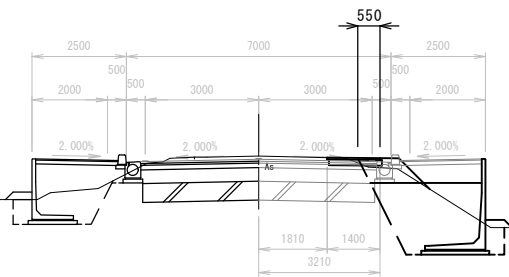

DL= 145.00

2期土工

片切掘削	—	車	表 層	
オープン掘削	3.5	基 層		
床 掘	1.8	上層路盤		
埋戻(流用土)	0.3	下層路盤		
埋戻(良質土)	4.5	歩 表 層		
		道 路 盤		
畦畔盛土	0.1	舗装撤去	0.70	

2期土工

片切掘削	—	車	表 層	
オープン掘削	3.4	基 層		
床 掘	2.0	上層路盤		
埋戻(流用土)	0.4	下層路盤		
埋戻(良質土)	4.5	歩 表 層		
		道 路 盤		
畦畔盛土	0.1	舗装撤去	0.67	


2期土工

片切掘削	—	車	表 層	
オープン掘削	3.1	基 層		
床 掘	1.9	上層路盤		
埋戻(流用土)	0.3	下層路盤		
埋戻(良質土)	4.2	歩 表 層		
		道 路 盤		
畦畔盛土	0.1	舗装撤去	0.55	

工 事 名	NO.23 NO.22 NO.21 NO.20 平成30年度 社会資本整備総合交付金事業 市道西明寺緑ヶ丘線道路改良工事 (H30-3)		
図 面 名	横 断 面 図 4		
年 月 日			
尺 度	図示	図面番号	5
会 社 名	※図面サイズ A1		
事業者名	伊賀市建設部道路河川課		

擁壁工 17型

L型擁壁工標準断面図

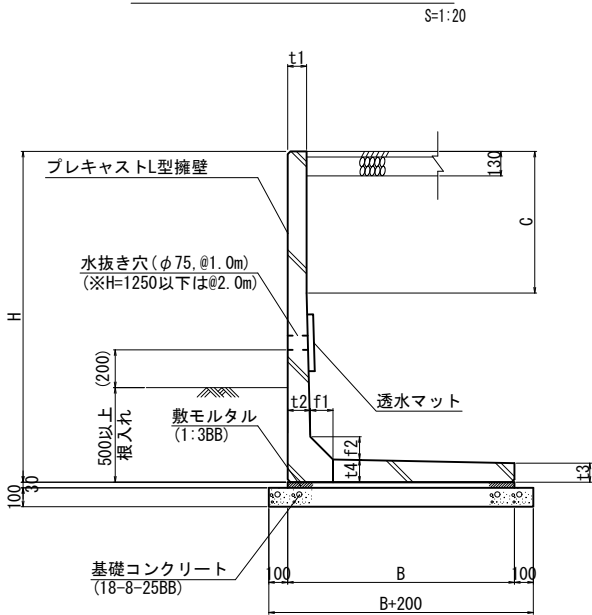

19号L型擁壁工 数量表

名 称	規 格	単位	数 量	摘 要
プレキャストL型擁壁	H=2100	m	—	砂質土用
プレキャストL型擁壁	H=2200	m	10.0	砂質土用
プレキャストL型擁壁	H=2250	m	12.0	砂質土用
プレキャストL型擁壁	H=2300	m	12.0	砂質土用
プレキャストL型擁壁	H=2400	m	24.0	砂質土用
プレキャストL型擁壁	H=2500	m	26.0	砂質土用

プレキャストL型擁壁工 寸法表

H	B	t1	t2	t3	t4	f1	f2	c	必要地耐力 (kN/m ²)	適 用
900	650～ 800	60～120	70～100	60～100	60～100	100～100	100	0～ 400	45.0	
1000	700～ 860	60～120	70～100	60～100	60～100	100～100	100	0～ 400	50.0	
1100	800～ 950	70～120	70～100	60～100	70～110	100～100	100	0～ 400	55.0	
1200	850～1050	70～120	70～115	60～100	70～110	100～100	100	0～ 800	55.0	
1250	900～1050	70～120	80～115	60～100	80～110	100～120	100～120	0～ 400	60.0	
1300	900～1100	70～120	80～115	60～100	80～115	100～120	100～120	0～ 900	60.0	
1400	950～1150	70～120	90～120	60～100	90～130	100～120	100～120	0～1000	65.0	
1500	1000～1200	70～120	100～125	60～100	100～130	100～120	100～120	0～ 800	70.0	
1600	1100～1250	70～120	100～140	60～100	100～150	100～140	100～140	400～ 900	70.0	
1700	1150～1350	70～120	100～150	60～100	100～150	100～150	100～150	350～1000	75.0	
1750	1200～1350	80～120	110～150	70～100	110～150	120～150	120～150	400～ 750	80.0	
1800	1200～1350	80～120	110～150	70～100	110～150	100～150	100～150	400～ 800	80.0	
1900	1250～1500	80～120	120～155	70～100	120～155	100～150	100～150	300～ 900	85.0	
2000	1300～1500	80～120	120～155	70～100	120～155	100～150	100～150	400～1000	90.0	
2100	1450～1600	100～120	140～190	80～100	140～190	150～180	150～180	250～ 850	90.0	○
2200	1450～1600	100～120	140～190	80～100	140～190	150～180	150～180	350～ 950	95.0	○
2250	1450～1650	100～120	140～180	80～100	140～180	150～180	150～180	350～1000	100.0	○
2300	1500～1800	100～120	150～190	80～100	150～190	150～180	150～180	200～1000	100.0	○
2400	1600～1800	100～120	150～190	80～100	150～190	150～180	150～180	300～1100	110.0	○
2500	1600～1800	100～120	150～190	80～100	150～190	150～180	150～180	400～1200	110.0	○


※現場施工時には地耐力を確認すること。

プレキャストL型擁壁 材料表

名 称	規 格	単位	数 量						摘 要
			H=2100	H=2200	H=2250	H=2300	H=2400	H=2500	
プレキャストL型擁壁	H=2100	個	5.0	—	—	—	—	—	砂質土用
プレキャストL型擁壁	H=2200	個	—	5.0	—	—	—	—	砂質土用
プレキャストL型擁壁	H=2250	個	—	—	5.0	—	—	—	砂質土用
プレキャストL型擁壁	H=2300	個	—	—	—	5.0	—	—	砂質土用
プレキャストL型擁壁	H=2400	個	—	—	—	—	5.0	—	砂質土用
プレキャストL型擁壁	H=2500	個	—	—	—	—	—	5.0	砂質土用
透水マット	幅30cm×厚さ3cm	m ²	3.000	3.000	3.000	3.000	3.000	3.000	
敷モルタル	1:3BB	m ³	0.450	0.450	0.450	0.450	0.480	0.480	
基礎コンクリート	18-8-25BB	m ³	1.700	1.700	1.700	1.700	1.800	1.800	
同上型枠		m ²	2.000	2.000	2.000	2.000	2.000	2.000	
基面整正		m ²	17.000	17.000	17.000	17.000	18.000	18.000	

10m当り

小型重力式擁壁工標準断面図

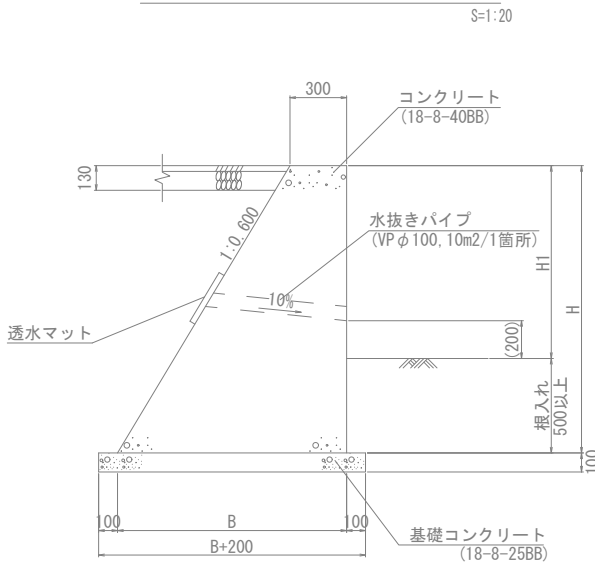

14号小型重力式擁壁工 寸法表


測 点	H	H1	B	コンクリ面積 (m ²)
N0.16+16.46	2600	1390	1860	2.808
N0.16+18.89	2600	1560	1860	2.808

14号小型重力式擁壁工 材料表

名 称	規 格	単位	数 量	摘 要
コンクリート	18-8-40BB	m ³	4.65	
同上型枠		m ²	17.89	
基礎コンクリート	18-8-25BB	m ³	0.50	
同上型枠		m ²	0.49	
水抜管	VPφ100	m	0.78	
透水マット	幅30cm×厚さ3cm	m ²	0.73	
基面整正		m ²	5.01	

1式当り

19号L型・14号小型重力式擁壁工展開図

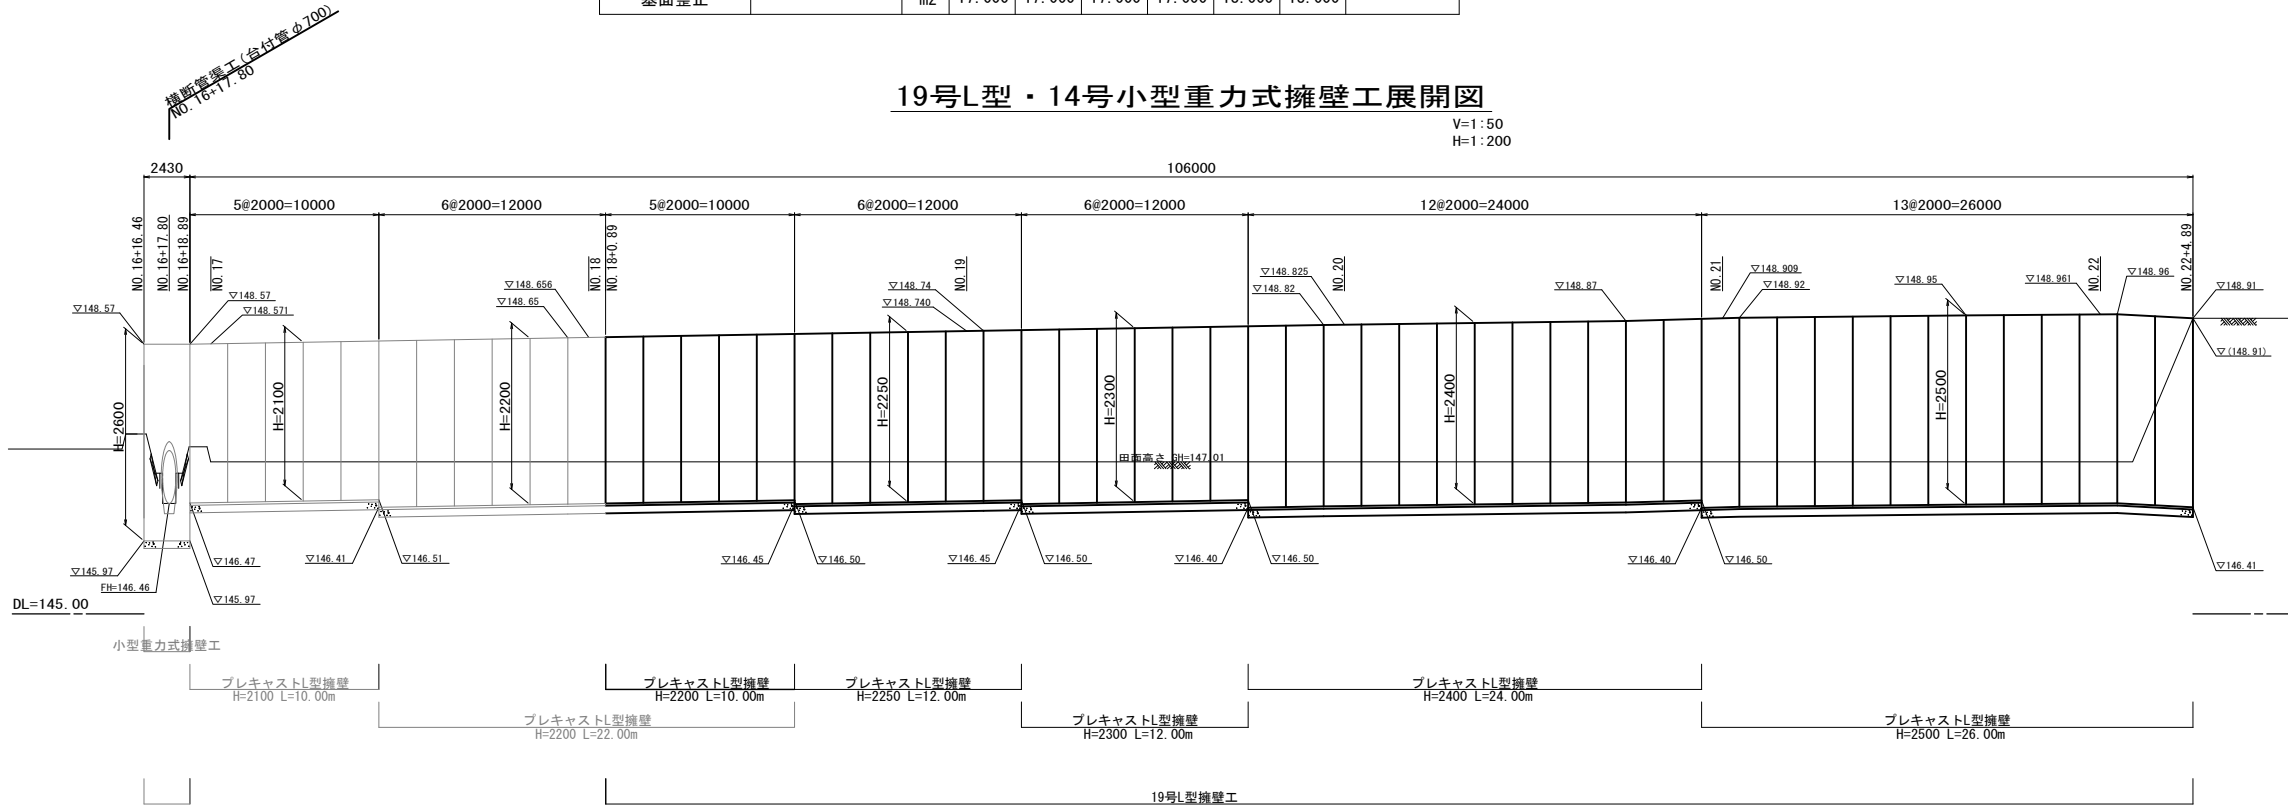


N0.23
N0.22
N0.21
N0.20

工 事 名	平成30年度 社会資本整備総合交付金事業 市道西明寺緑ヶ丘線道路改良工事 (H30-3)		
図 面 名	擁壁工17型構造図		
年 月 日			
尺 度	図示	図面番号	6
会 社 名	※図面サイズ A1		
事業者名	伊賀市建設部道路河川課		

仮設進入路工平面図


S=1:500

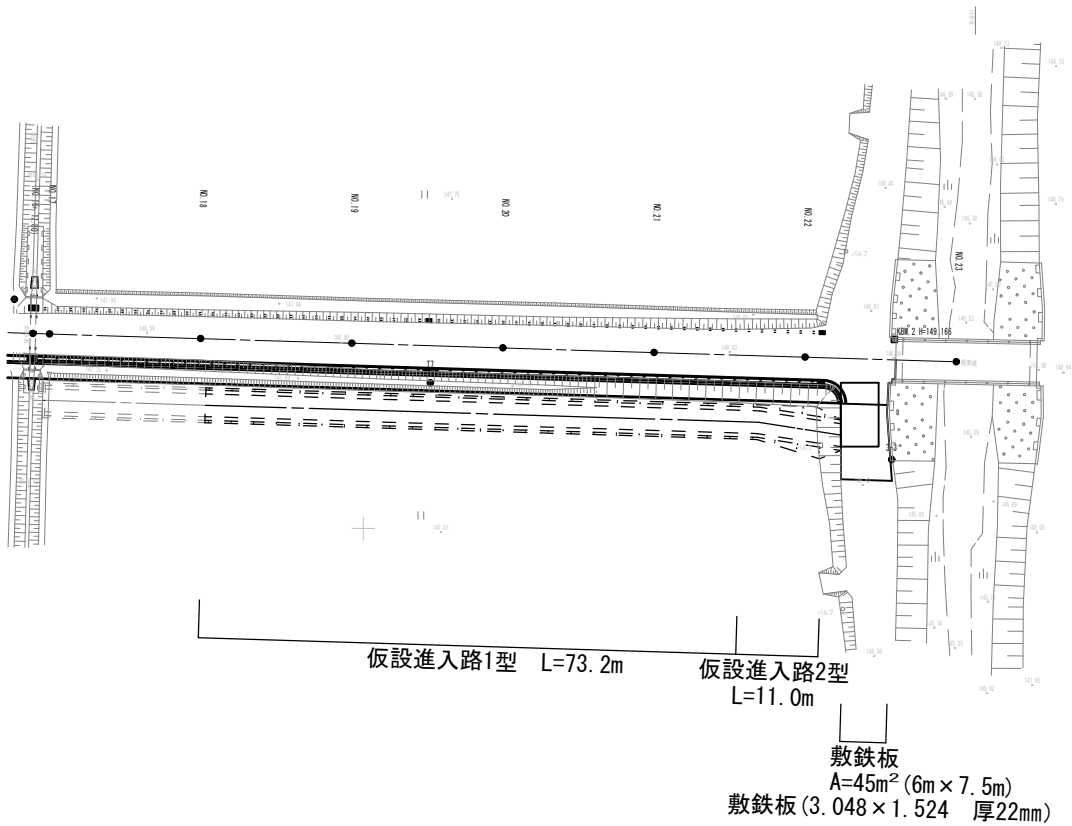



仮設進入路工構造図

S=1:50

仮設進入路1型断面図

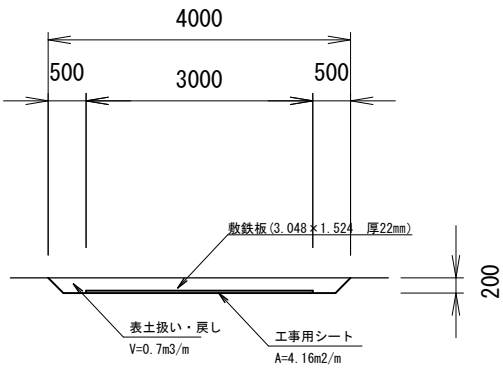

仮設進入路2型断面図

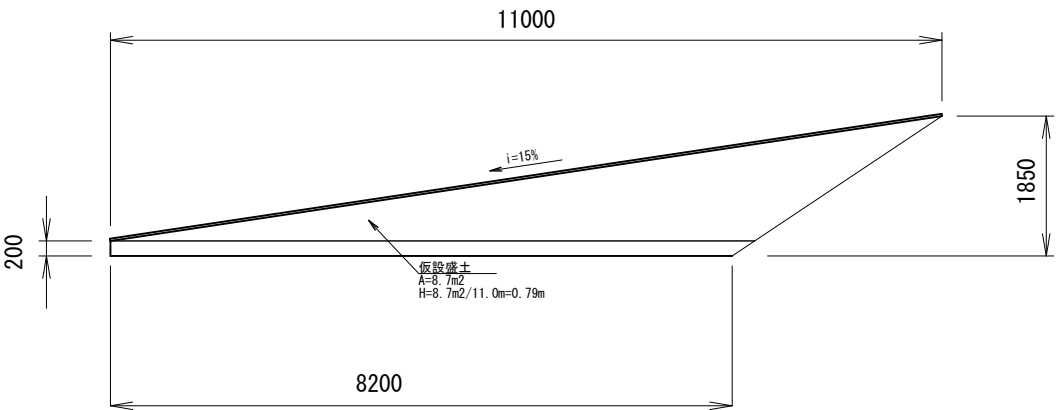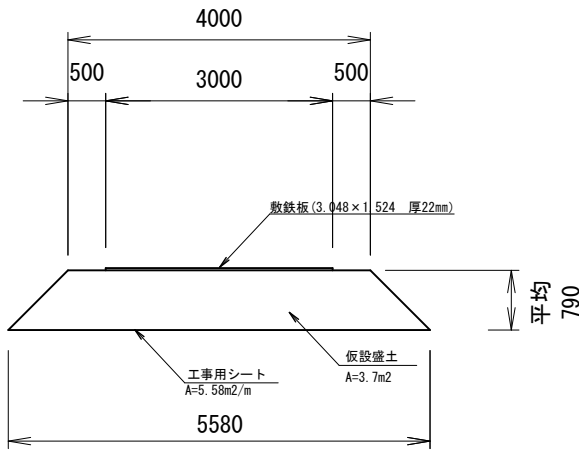

工 事 名	平成30年度 社会資本整備総合交付金事業 市道西明寺緑ヶ丘線道路改良工事 (H30-3)		
図 面 名	仮設工工法図		
年 月 日			
尺 度	1 : 500	図面番号	7
会 社 名	※図面サイズ A1		
事業者名	伊賀市建設部道路河川課		