


位置図

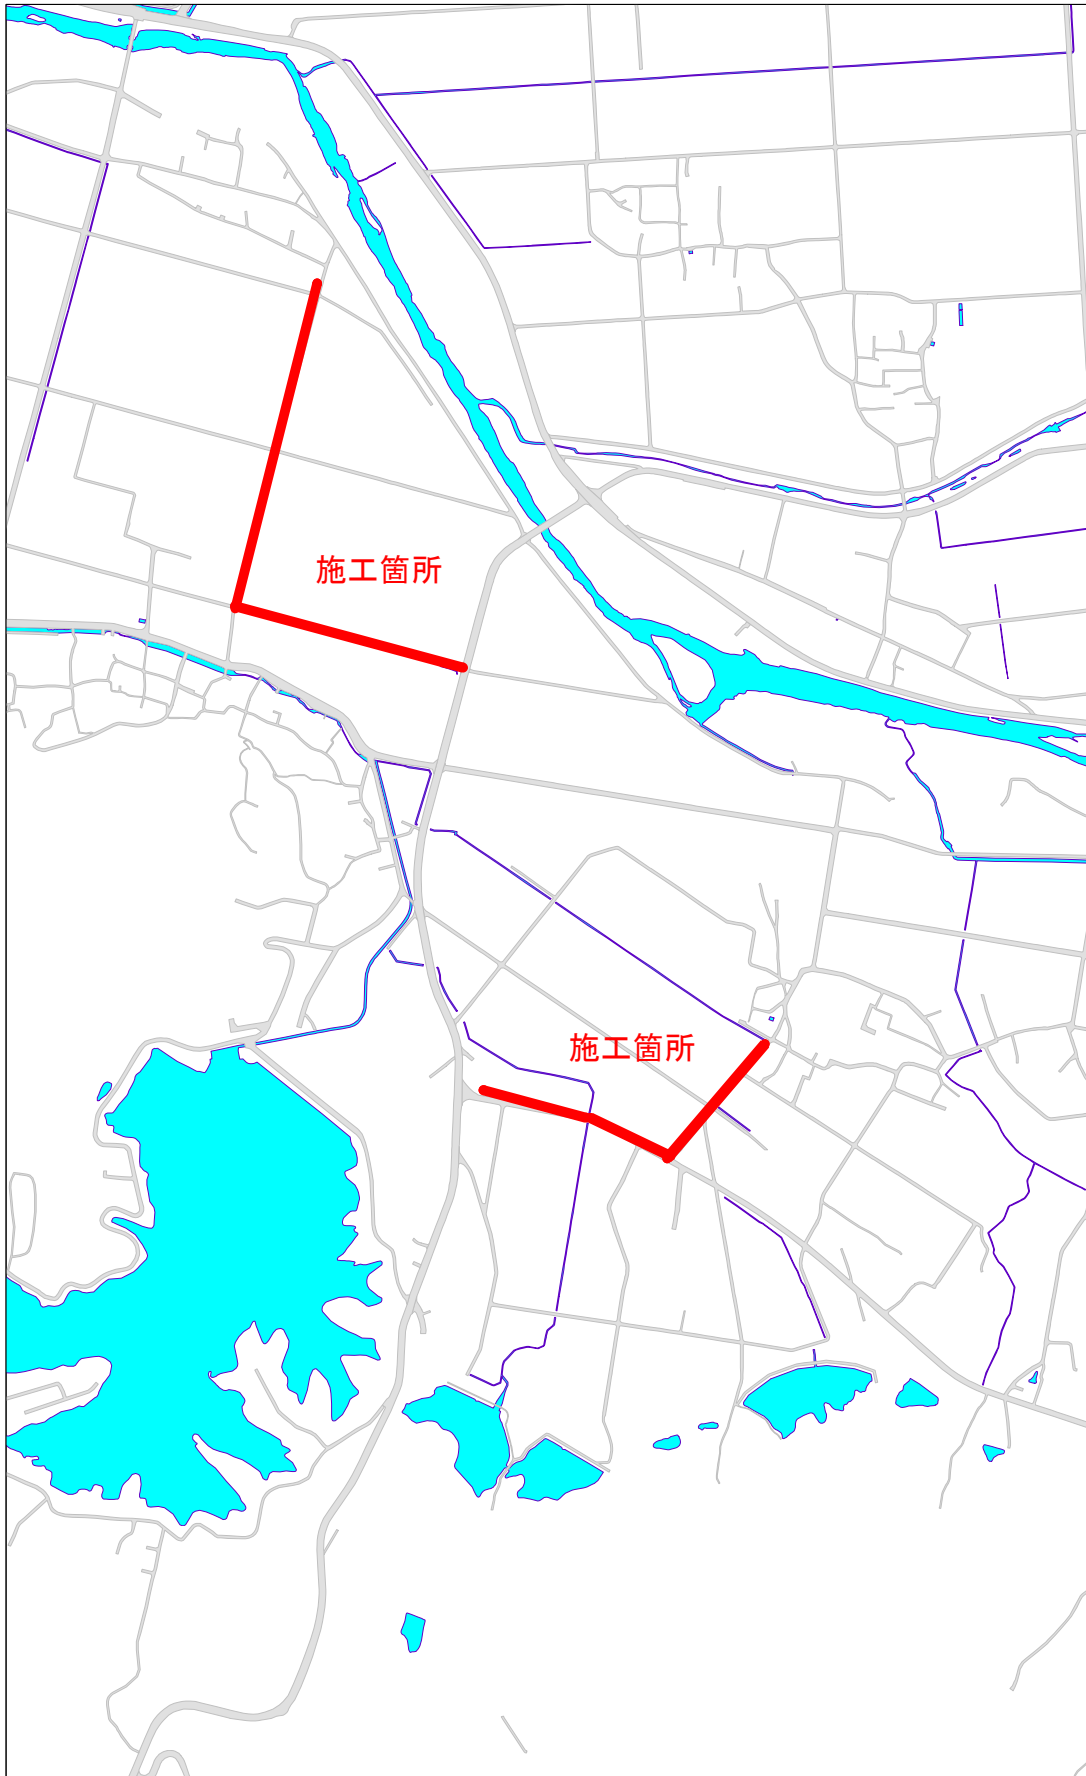

平成30年度 農業集落排水整備事業  
山田南地区 真泥舗装復旧工事（その1）



1:10000