


【忍者関連施設の内装設計・施工について】  
 実際はテナントが設計・施工を行います。基本設計イメージとして  
 (仮)で体験場所や変身処等を配置した図面を提示しています。

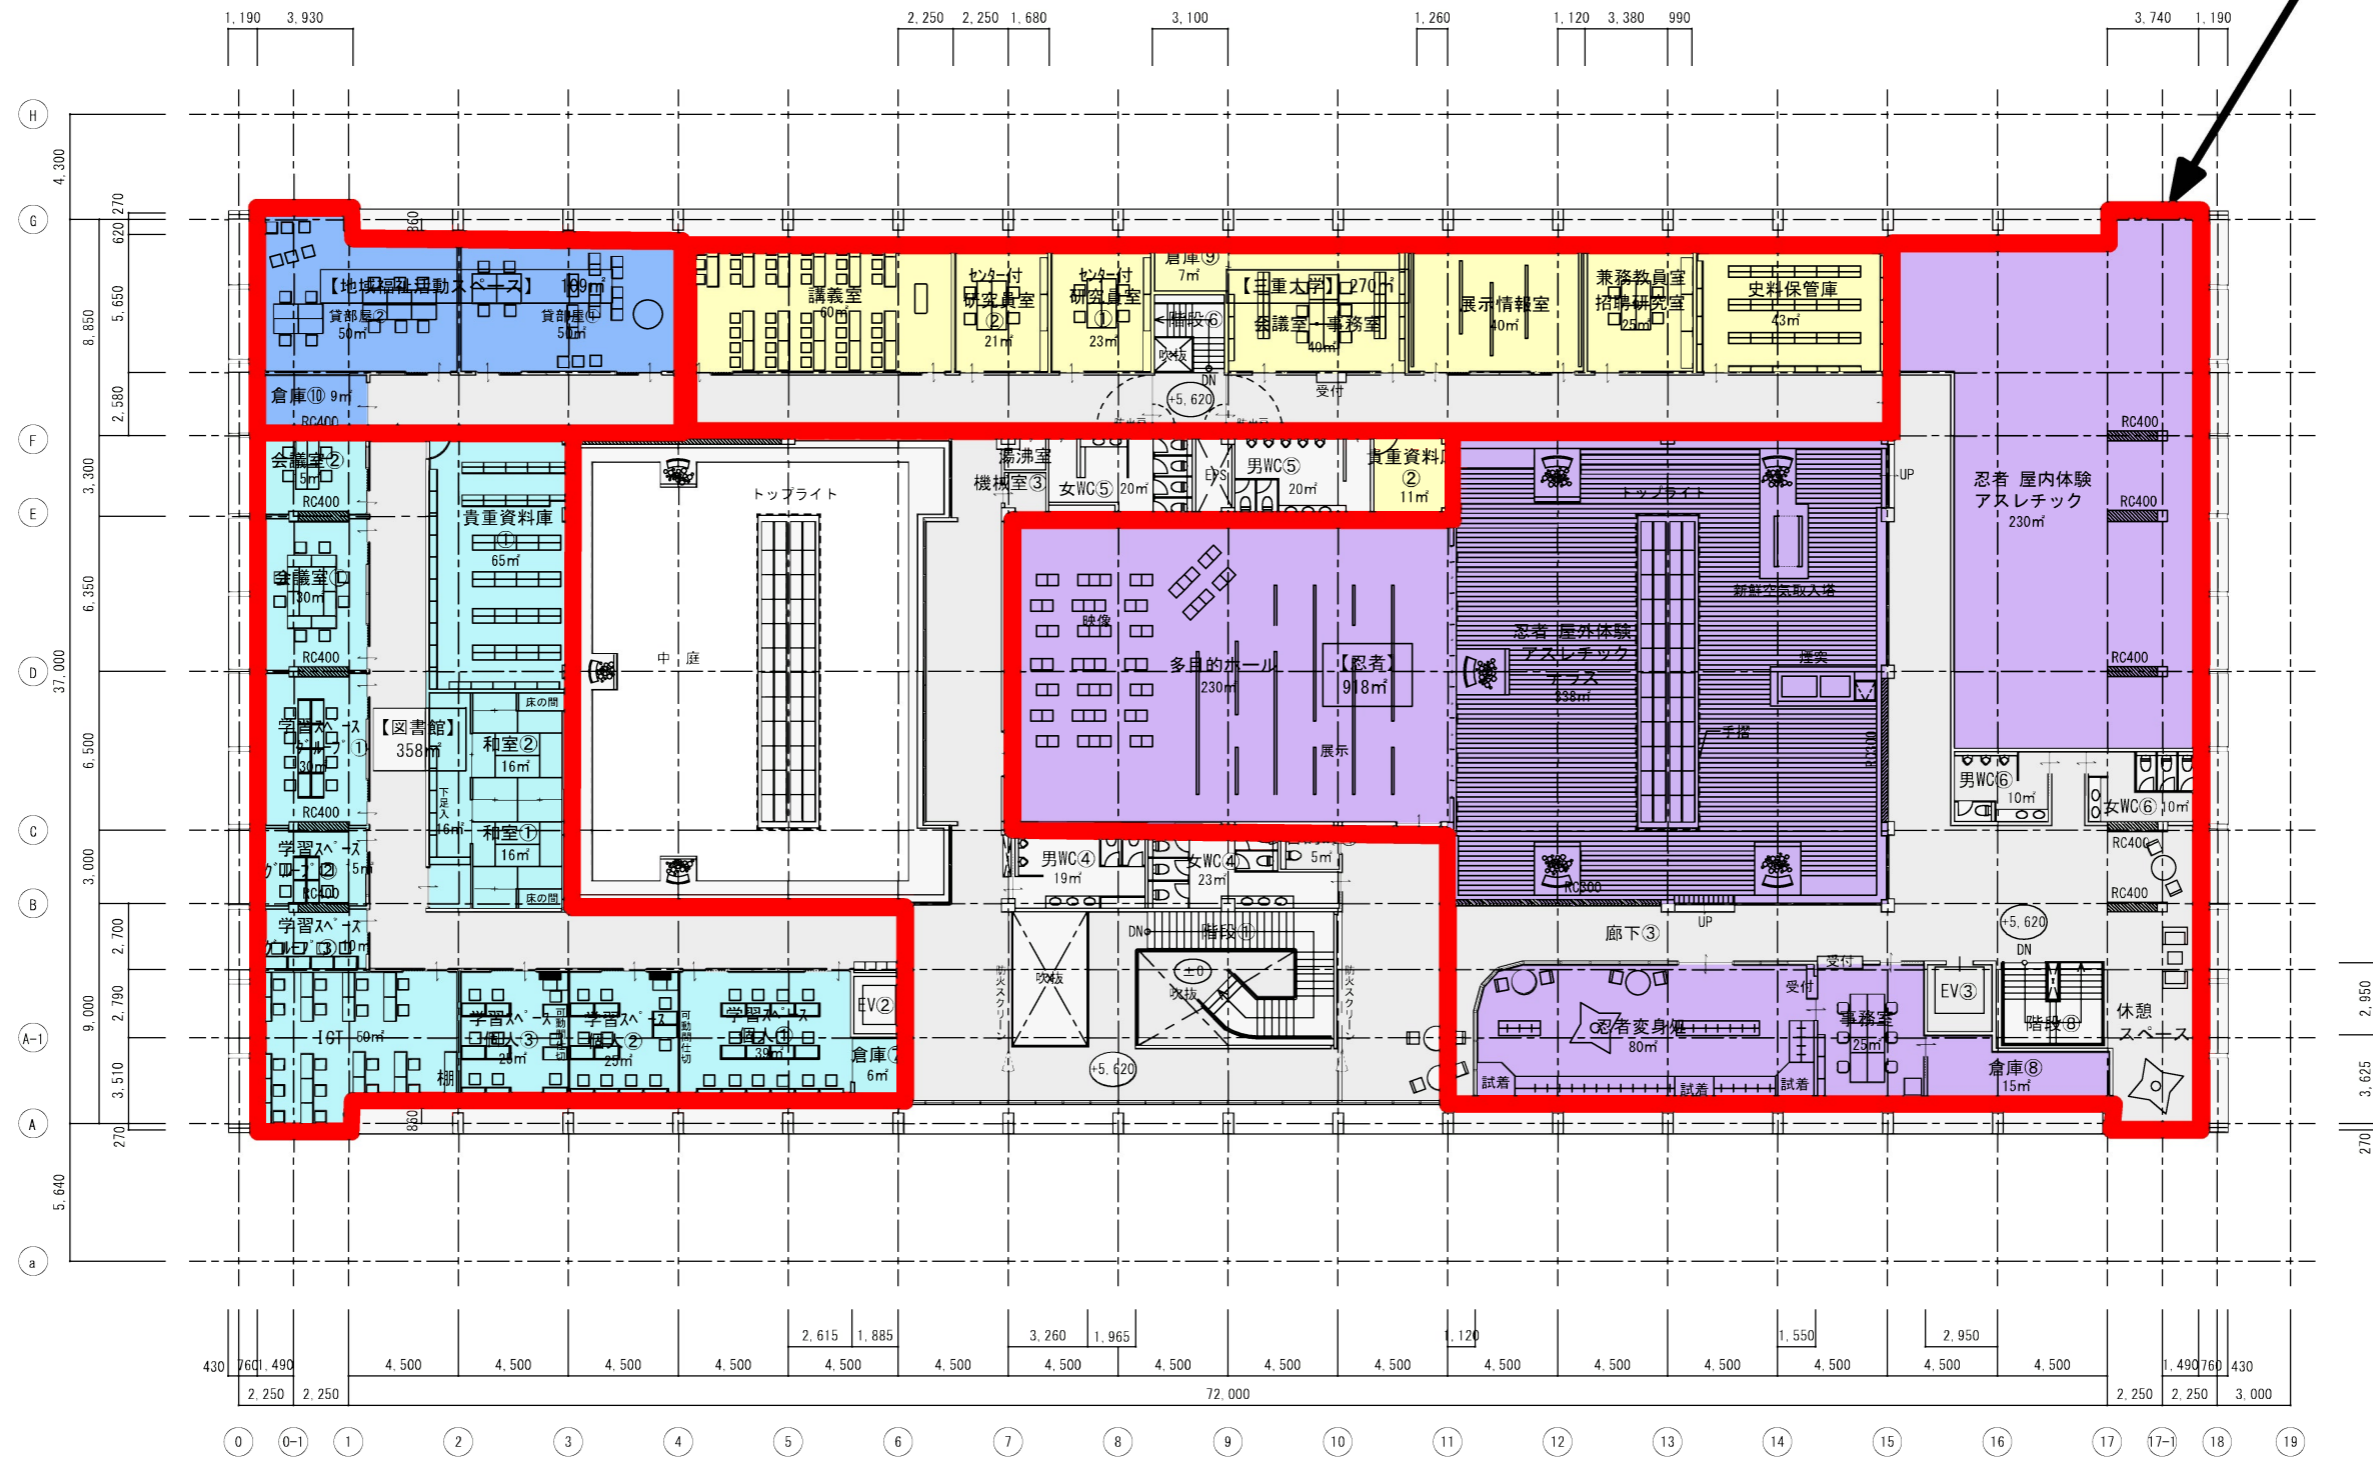

◆ 3階ゾーニング面積

交流型図書館	約	450 <sup>㎡</sup>	
忍者関連施設	約	1,180 <sup>㎡</sup>	
国際忍者研究センター	約	400 <sup>㎡</sup>	
地域福祉活動スペース	約	140 <sup>㎡</sup>	
共用部分	約	630 <sup>㎡</sup>	計2,800 <sup>㎡</sup>

計画3階平面図 1/300