



平面図 S=1:500

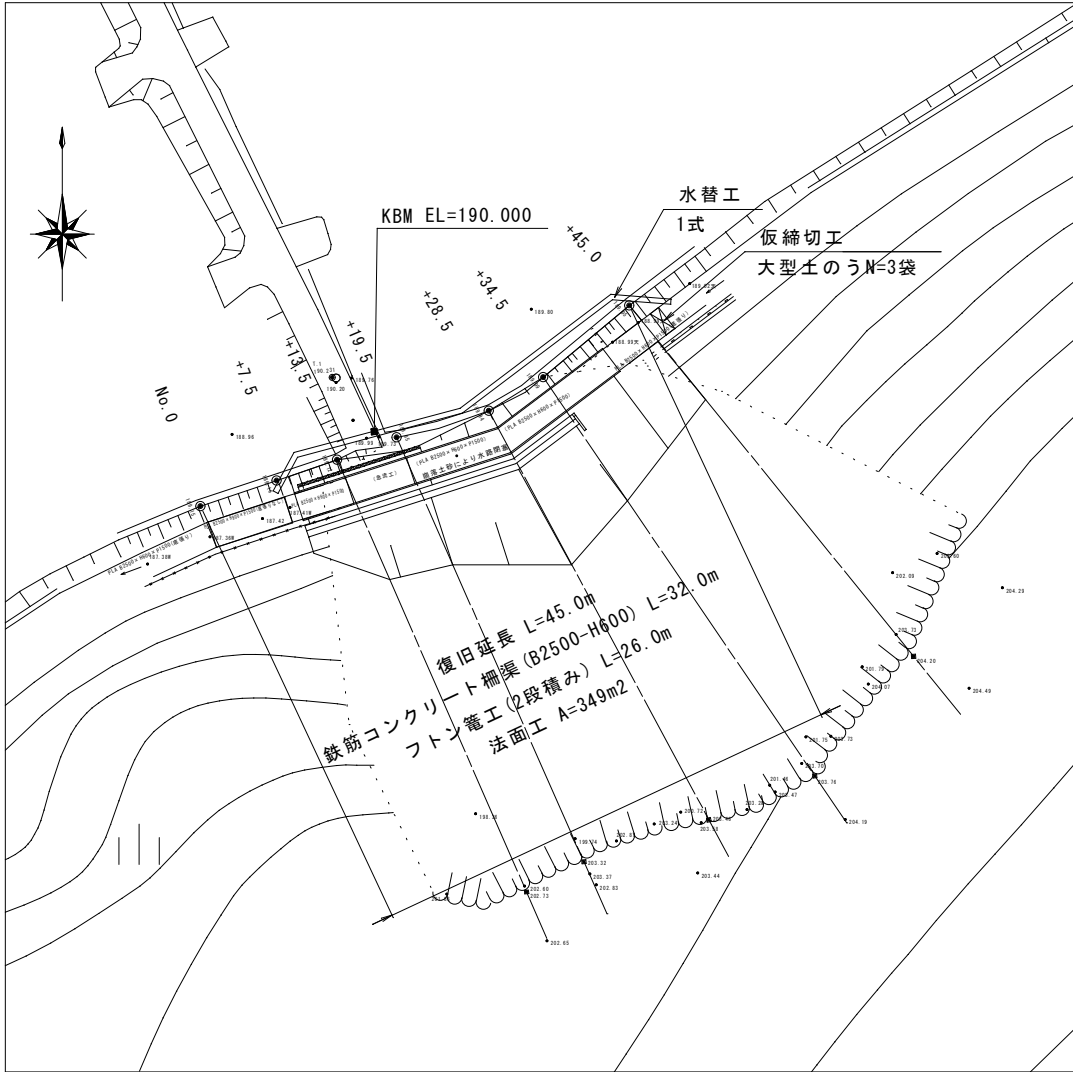

仮設工平面図 S=1:2500




鉄筋コンクリート柵渠 1:20

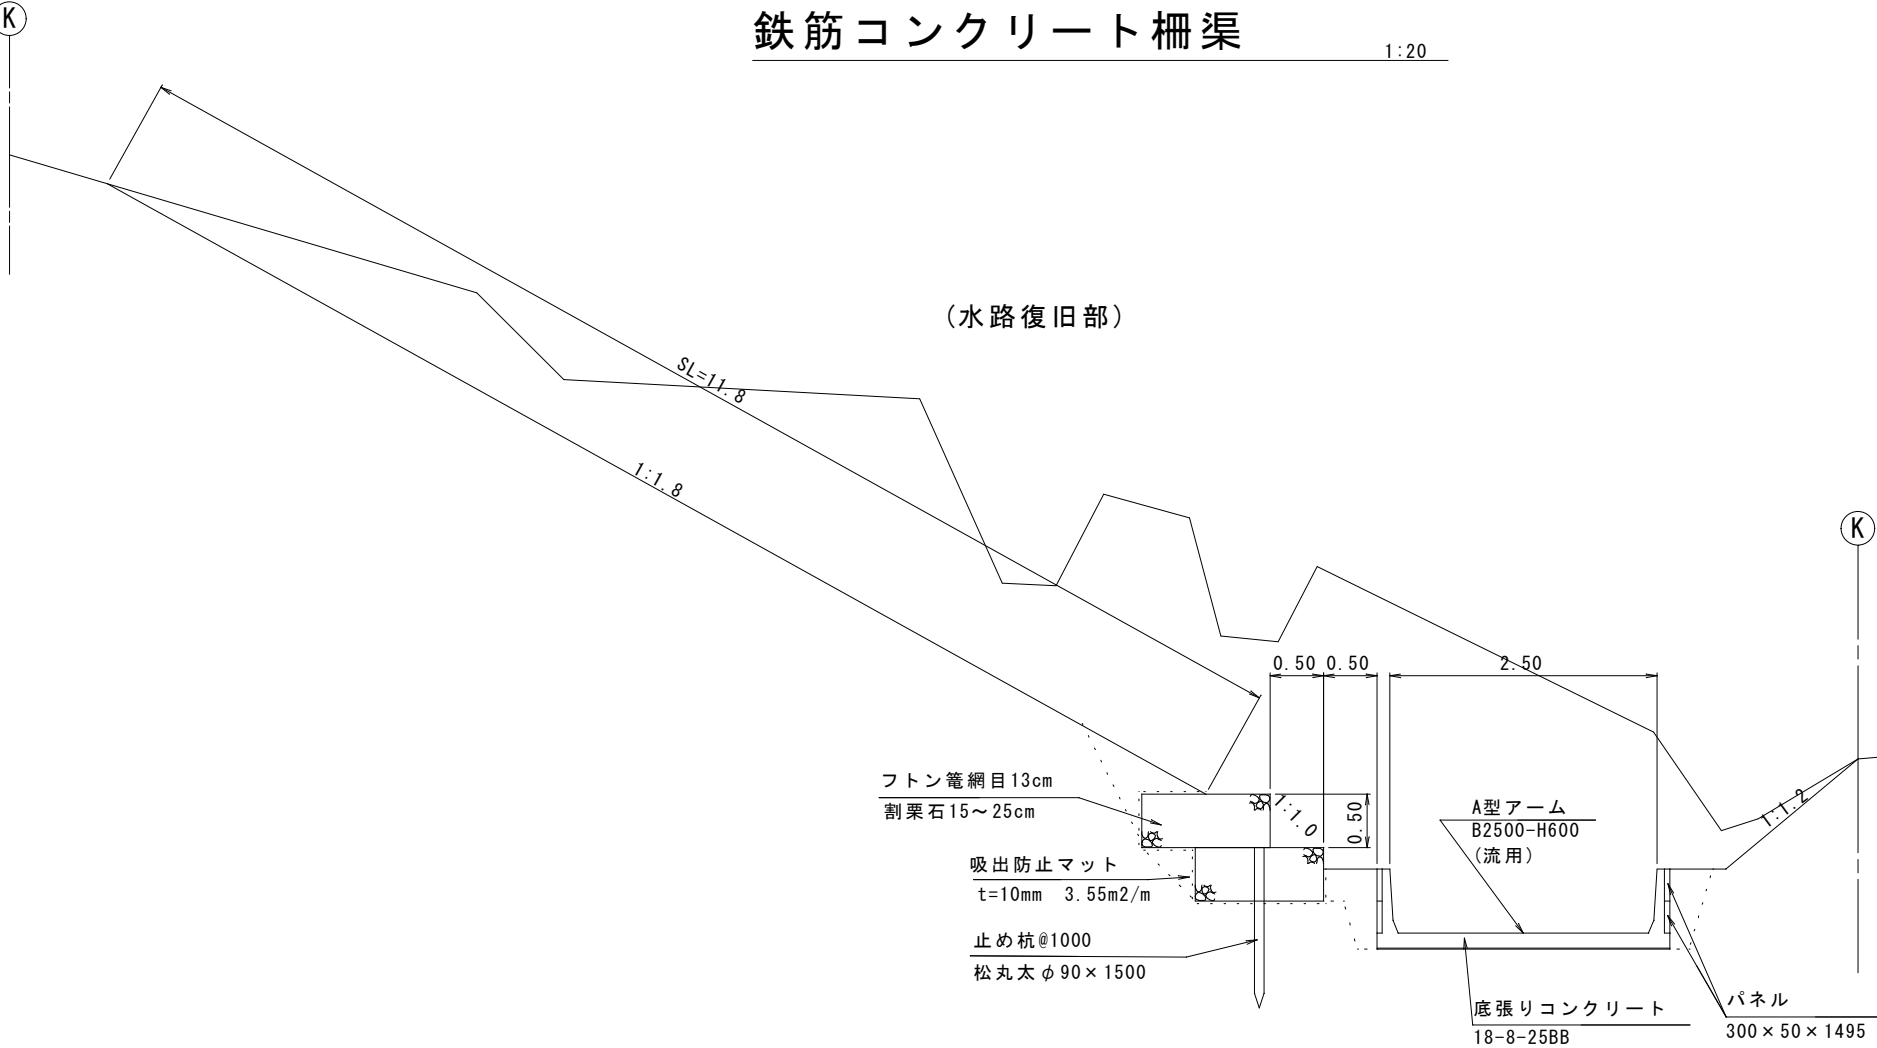

図面の名称		所在地
30年災 1/6		伊賀市
24-8 吉谷排水路復旧工事		上友田
測 量	平成 年 月 日 終了	
設 計		
製 図	原図	
	複写	
伊賀市役所農村整備課		
※本図面はA2をA3に縮小したものである。		

横断図(1)


S=1 : 100

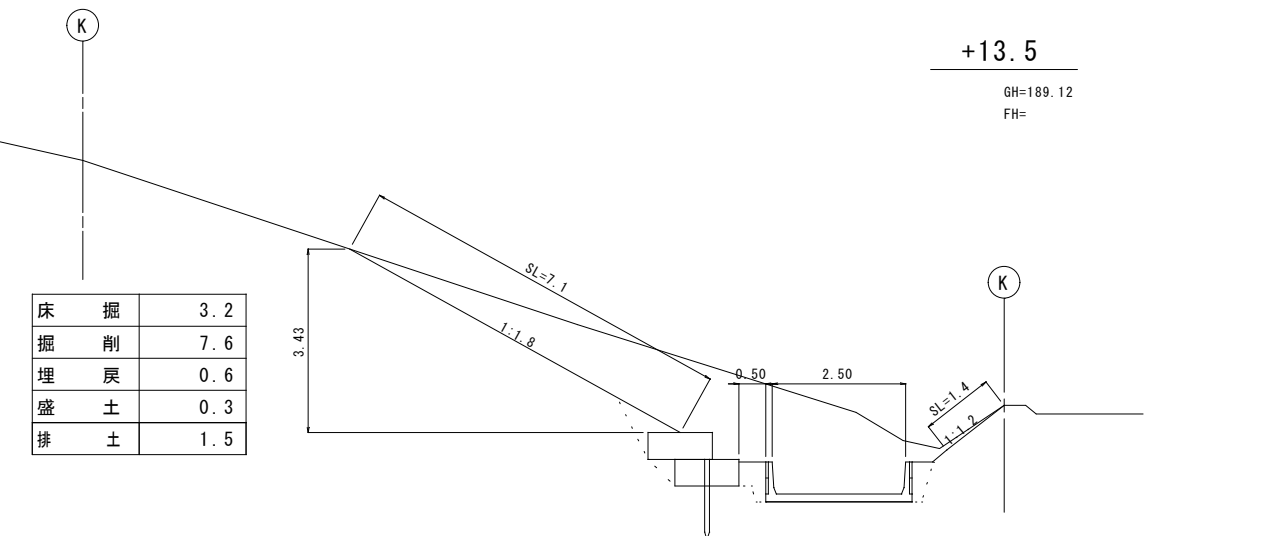

+7.5

GH=189.16
FH=


DL=185.00

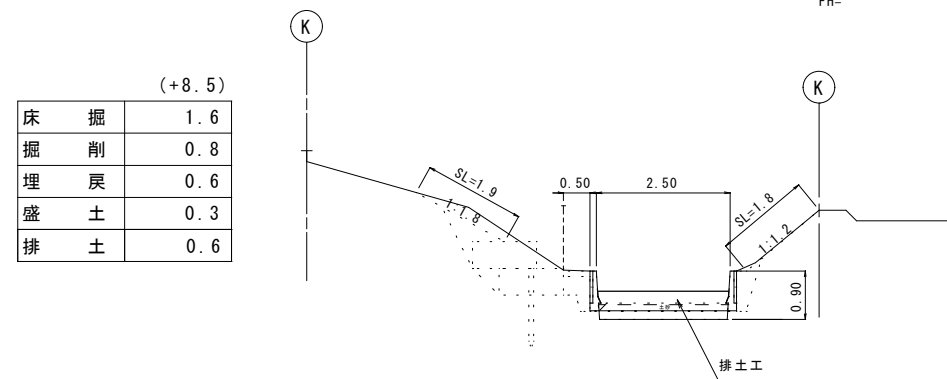

DL=185.00

NO. 0

GH=189.15
FH=


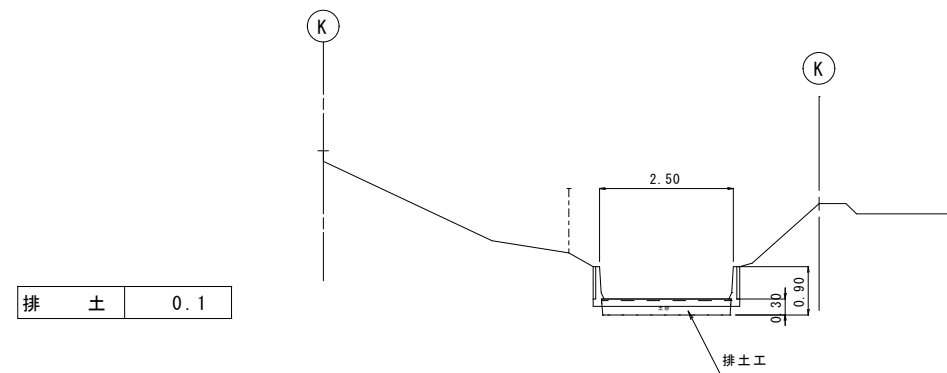


DL=185.00

図 面 の 名 称		所在地
30年災 2/6 24-8 吉谷排水路復旧工事		伊賀市 上友田
測 量		平成 年 月 日終了
設 計		
製	原図	
図	複写	
伊賀市役所農村整備課		
※本図面はA2をA3に縮小したものである。		

横断図(2)

S=1:100

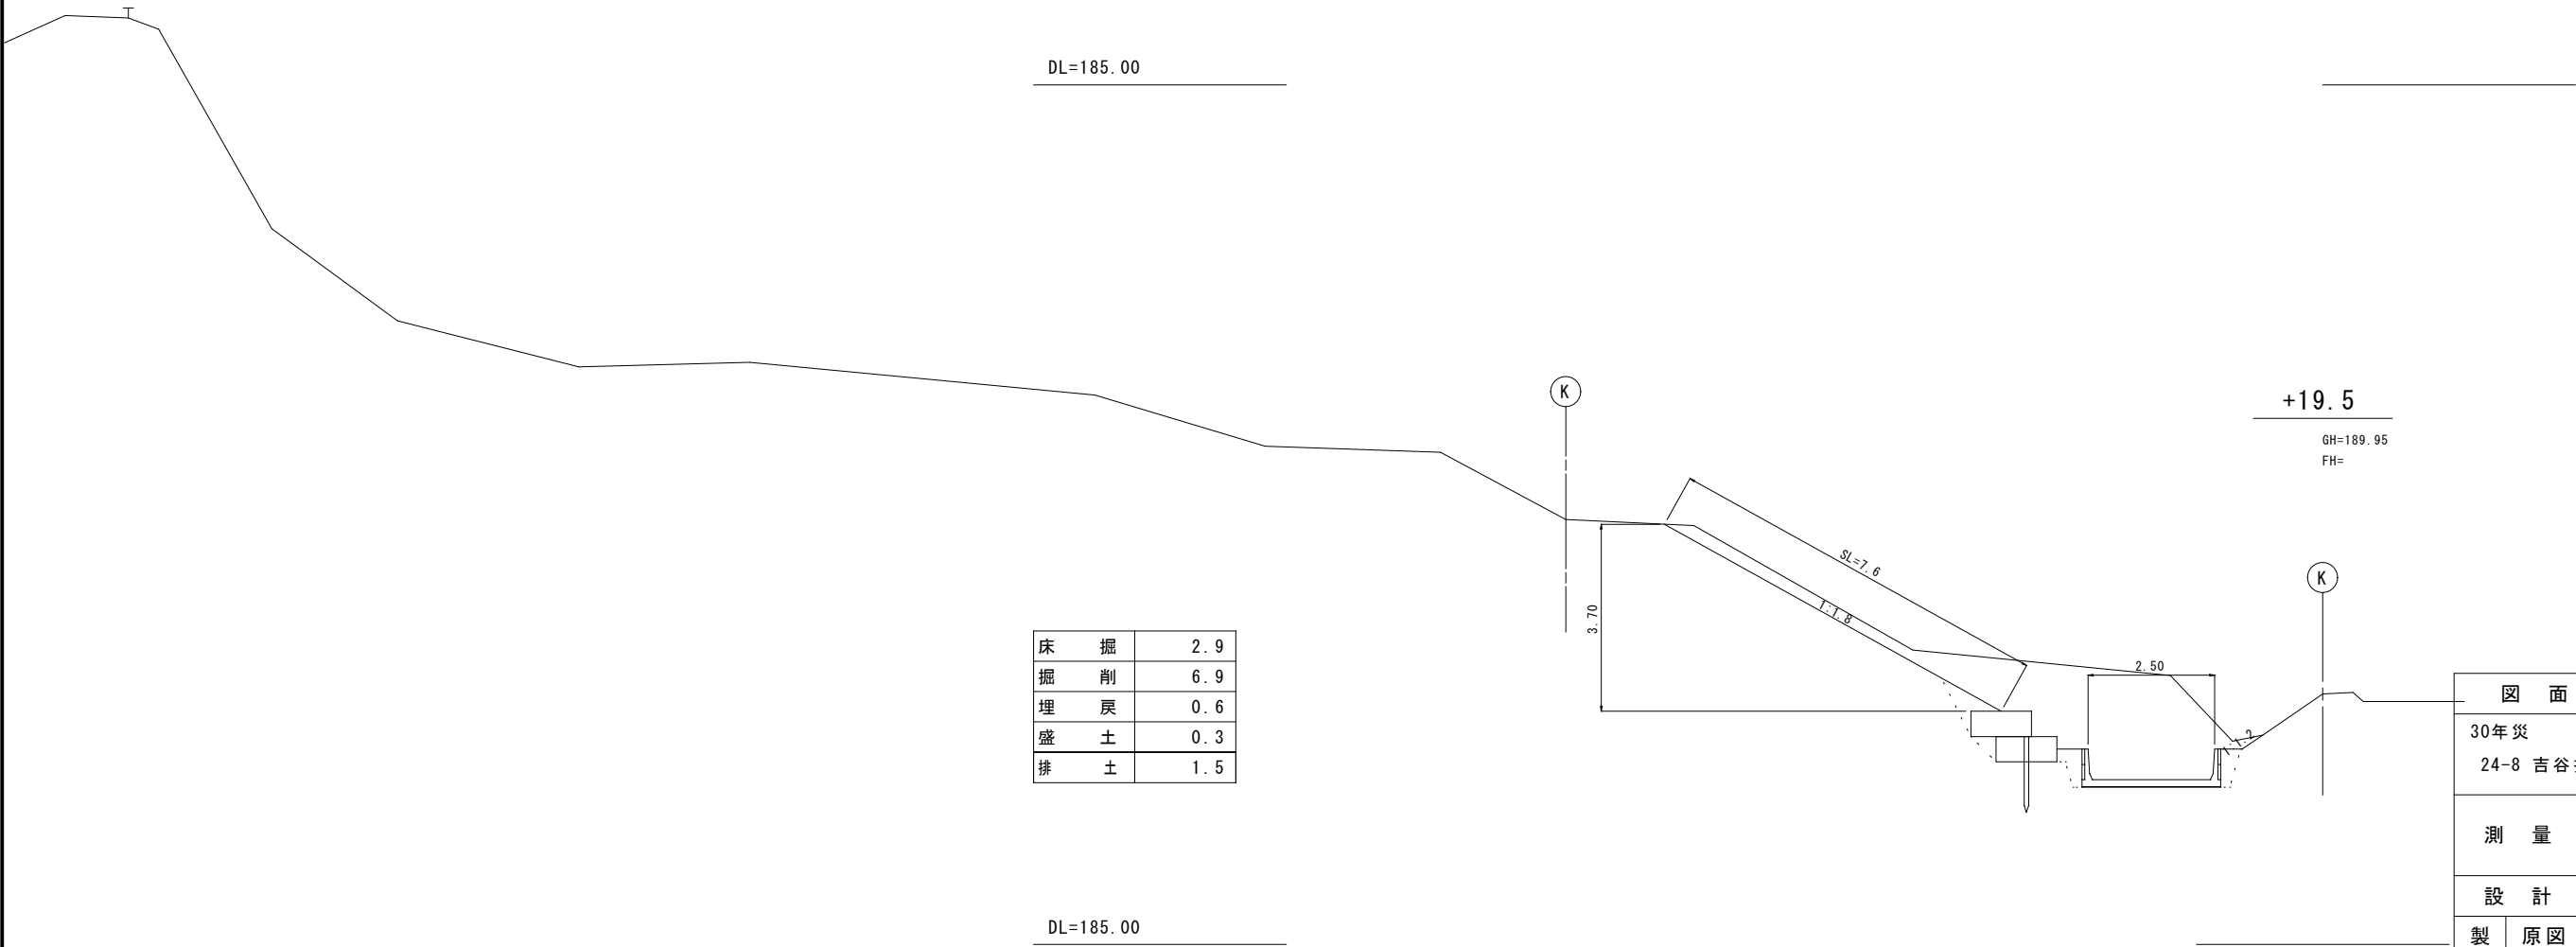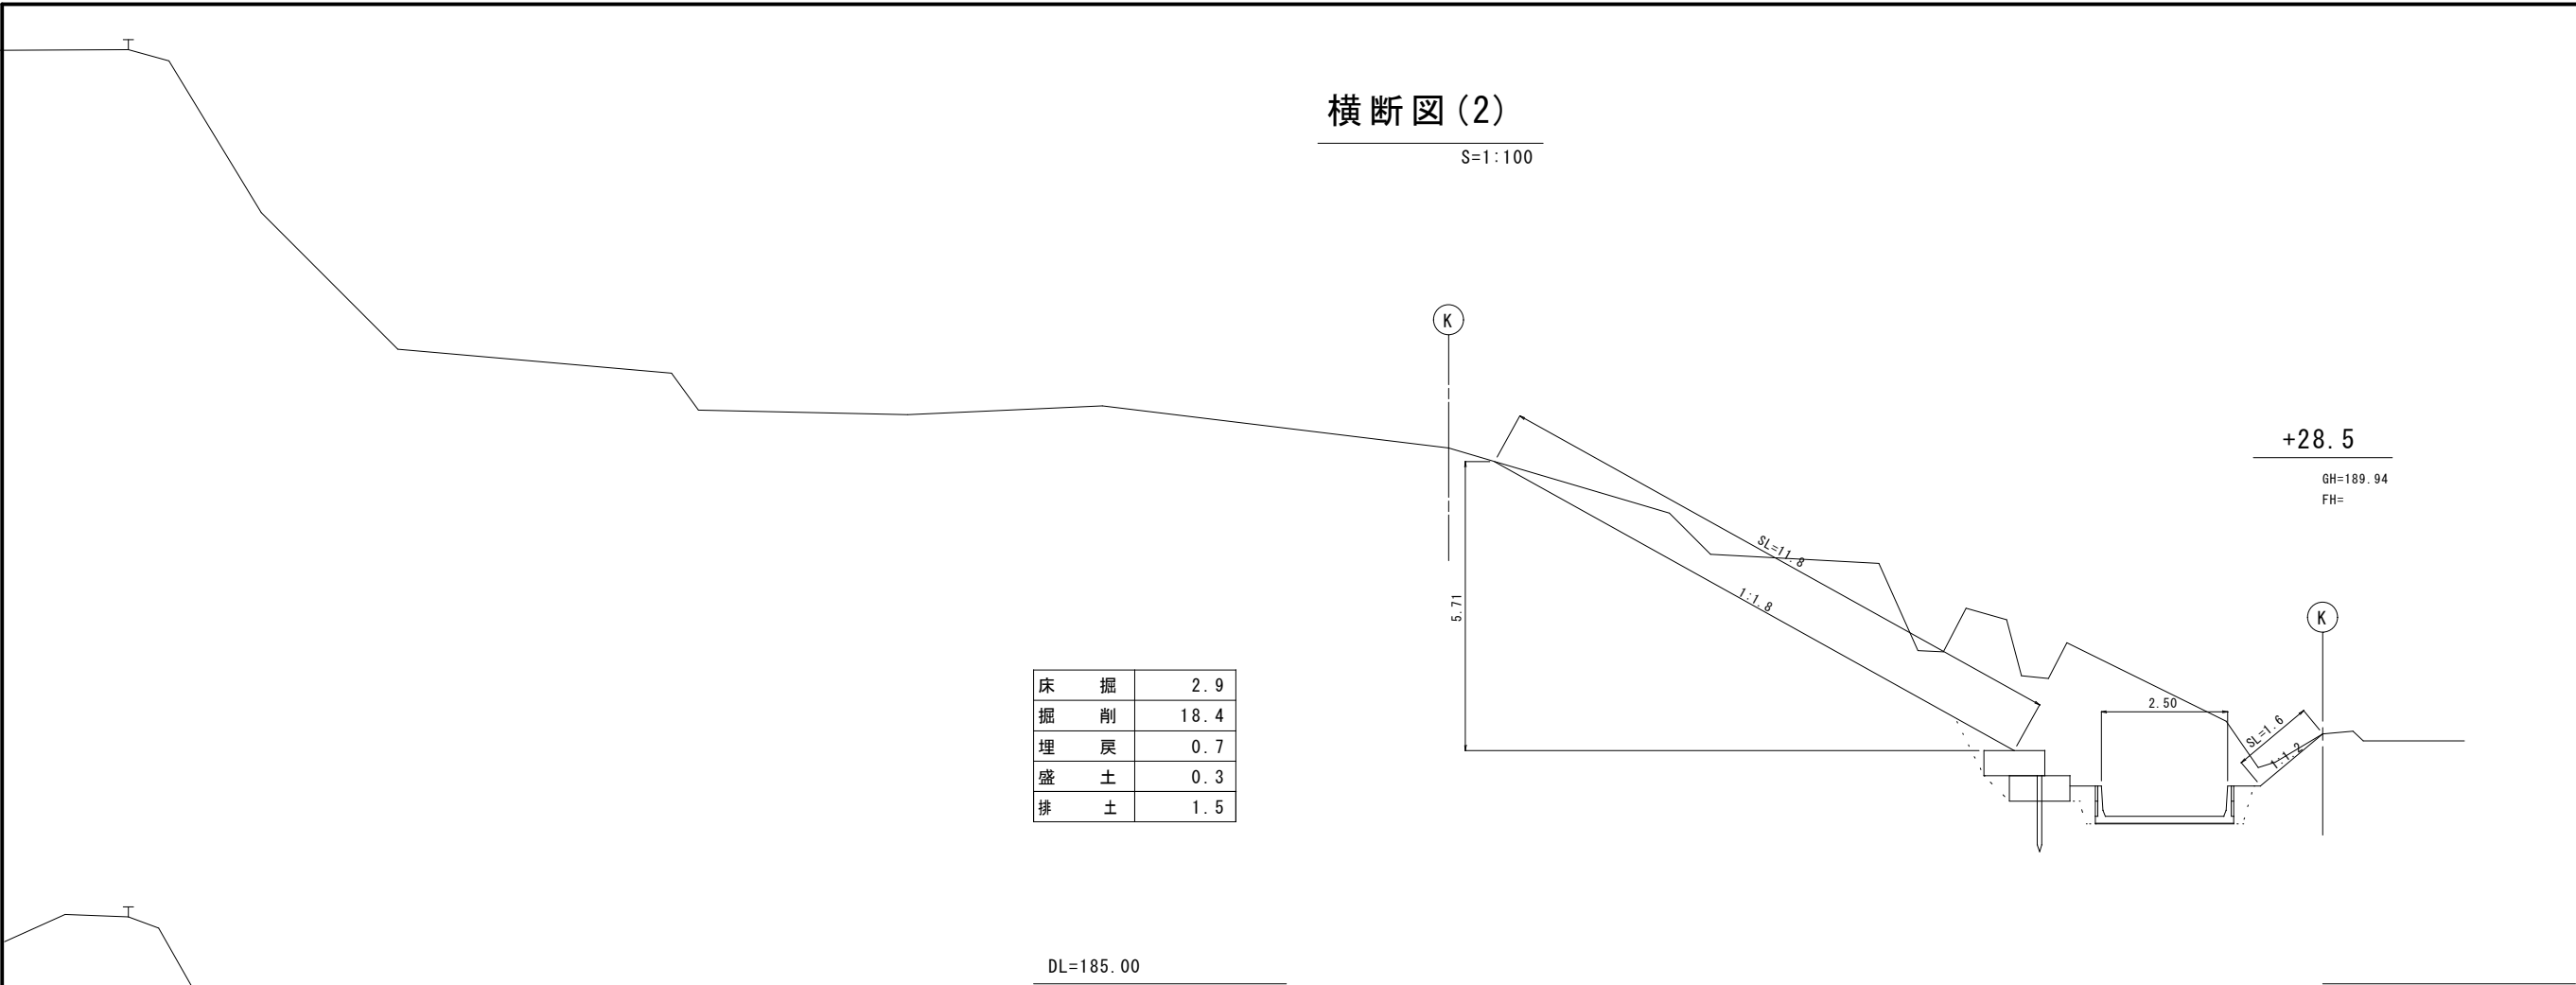

図面の名称		所在地
30年災 24-8 吉谷排水路復旧工事		伊賀市 上友田
測 量	平成 年 月 日終了	
設 計		
製 図	原図	
	複写	
伊賀市役所農村整備課		
※本図面はA2をA3に縮小したものである。		

横断図(3)

S=1:100

床掘	1.4	(+40.5)
掘削	0.8	
埋戻	0.4	(+40.5)
盛土	-	
排土	1.5	

DL=185.00

同所断面			
床掘	3.0	2.5	
掘削	18.7	16.9	
埋戻	0.7	0.4	
盛土	0.4	0.1	
排土	1.5	1.5	

DL=185.00

+45.0 (EP)

GH=189.95
FH=

+34.5


GH=189.99
FH=

推定ブロック積
小口止工

図面の名称		所在地
30年災	4/6	伊賀市
24-8	吉谷排水路復旧工事	上友田
測 量	平成 年 月 日 終了	
設 計		
製 図	原図	
	複写	
伊賀市役所農村整備課		
※本図面はA2をA3に縮小したものである。		

左岸展開図

S=1:100

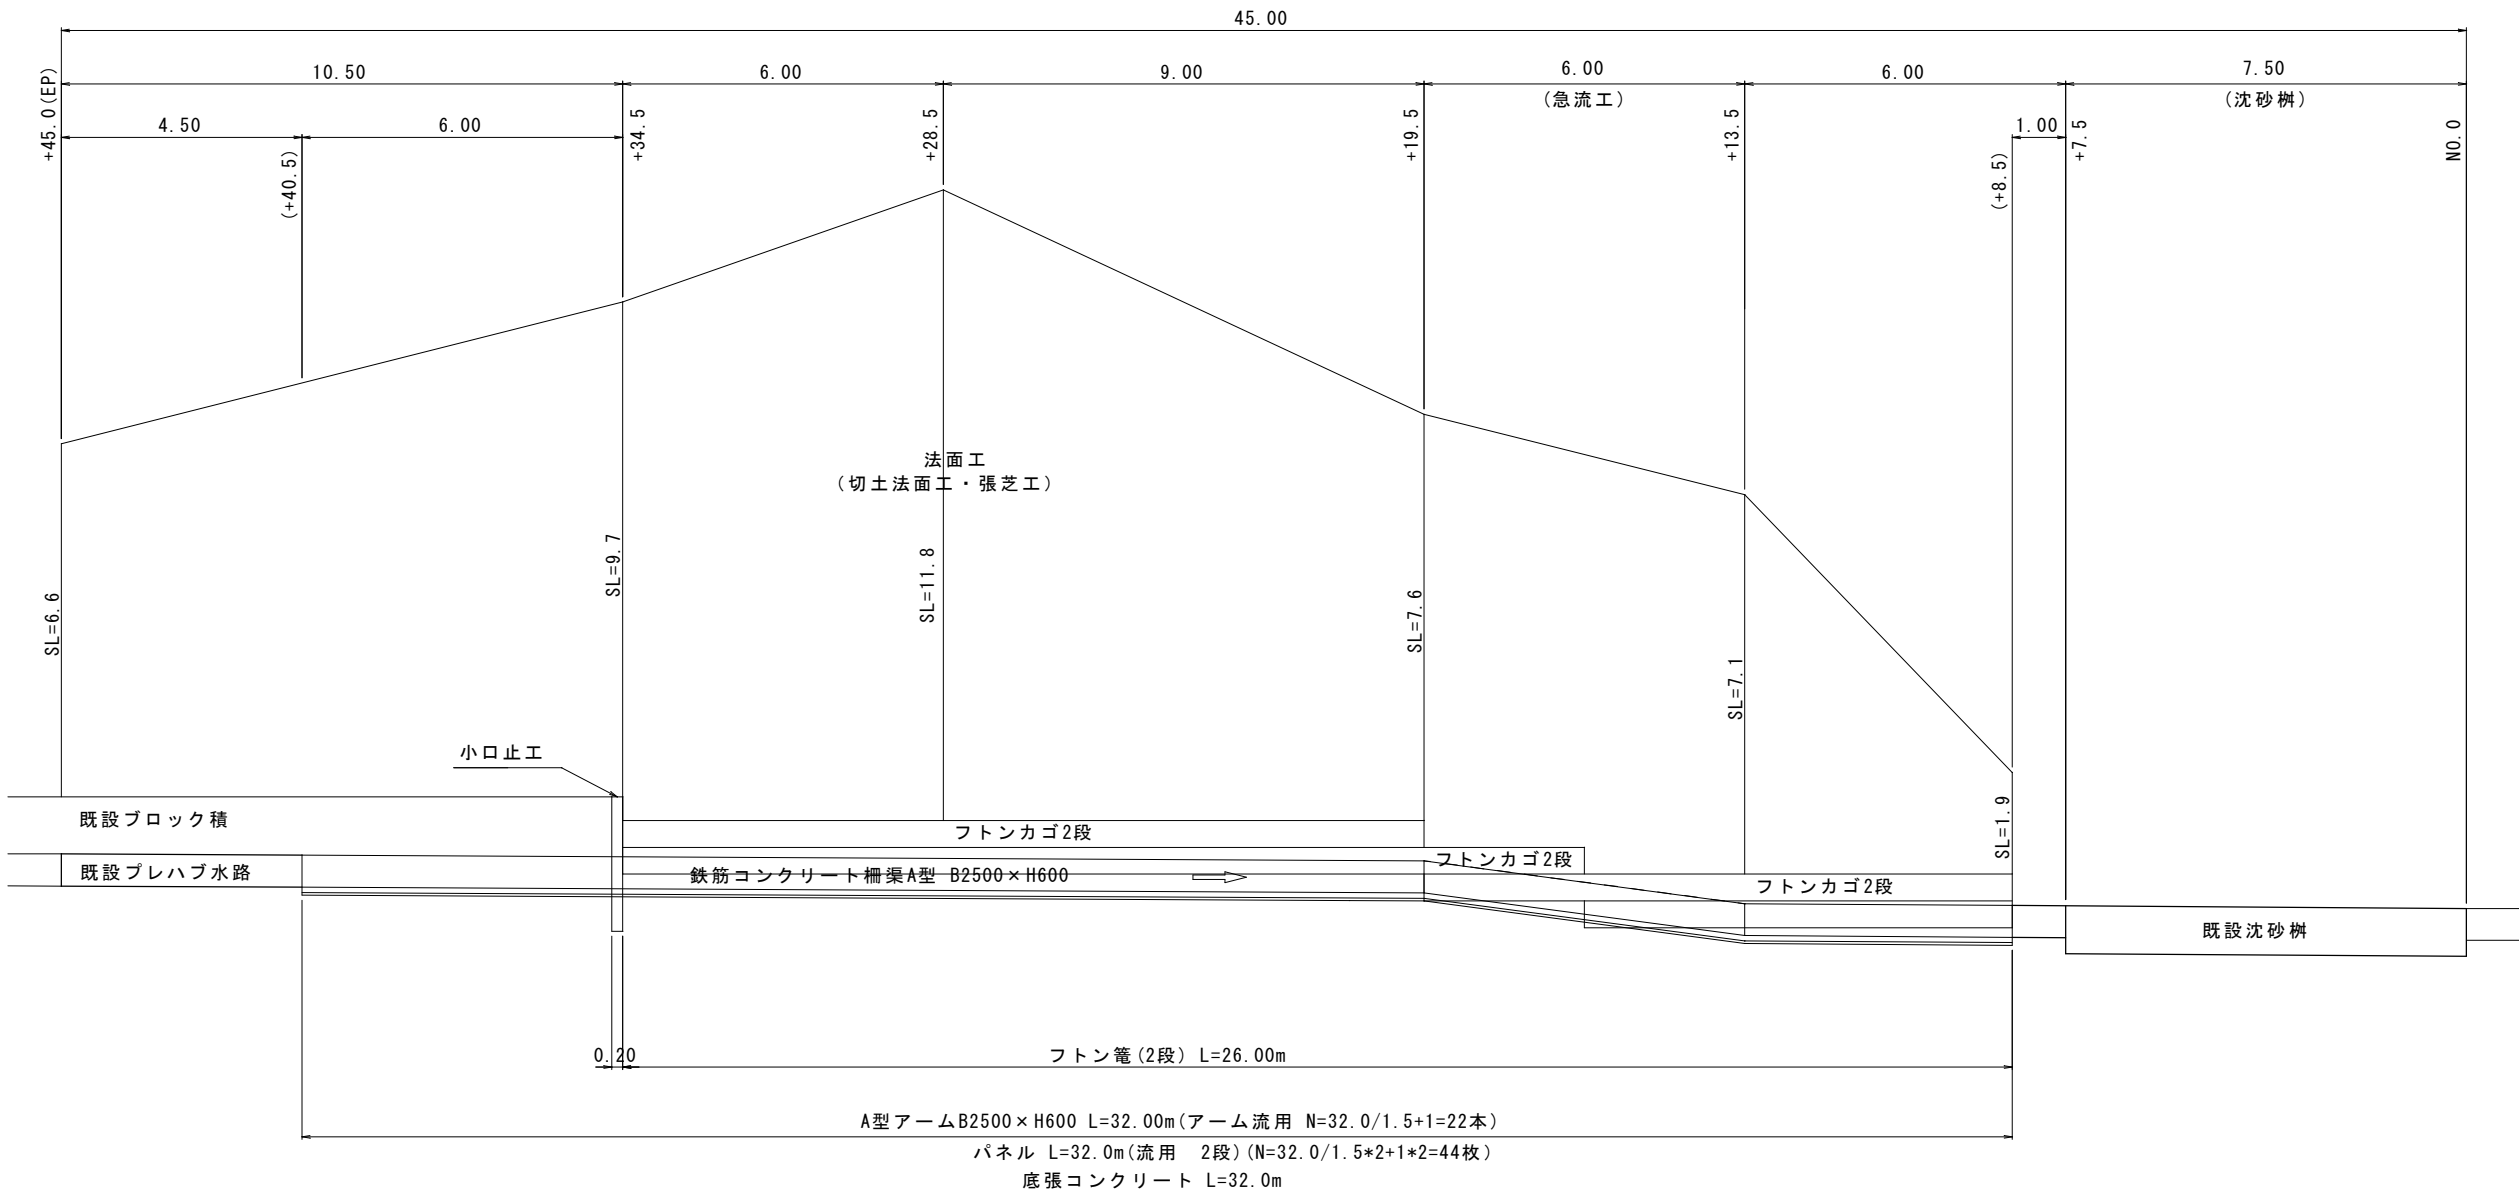

右岸展開図

S=1:100


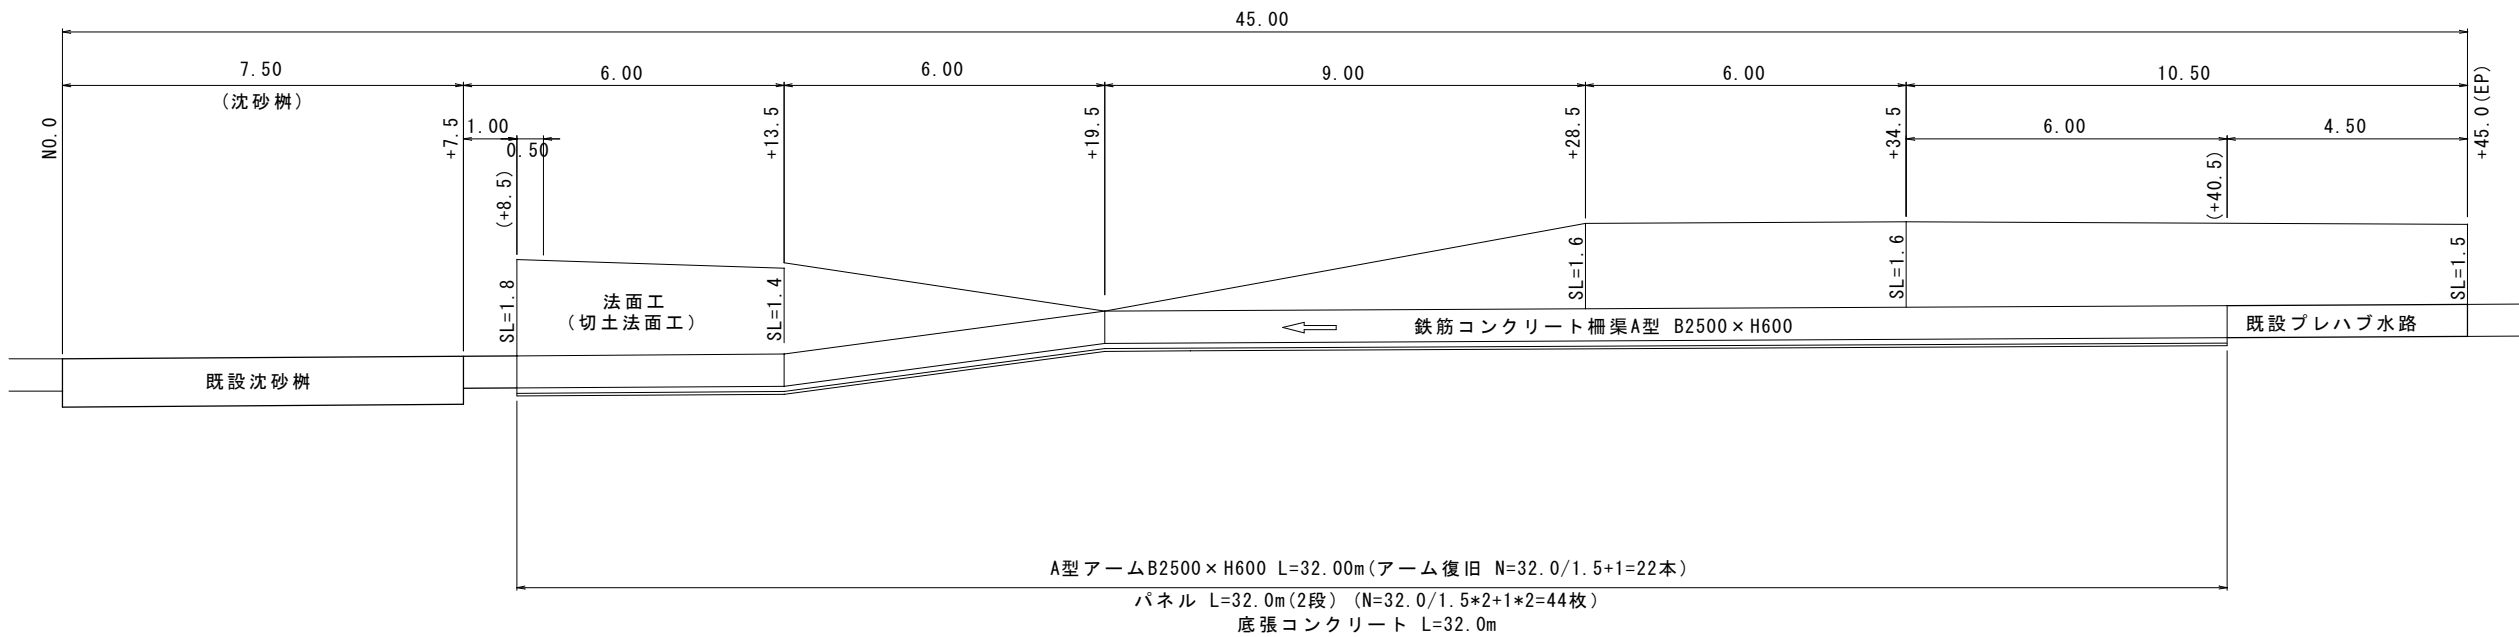


図 面 の 名 称			所在地
30年災		5/6	伊賀市 上友田
24-8 吉谷排水路復旧工事			
測 量		平成 年 月 日終了	
設 計			
製 図	原図		
	複写		
伊賀市役所農村整備課			
※本図面はA2をA3に縮小したものである。			


底張工断面図

1:20

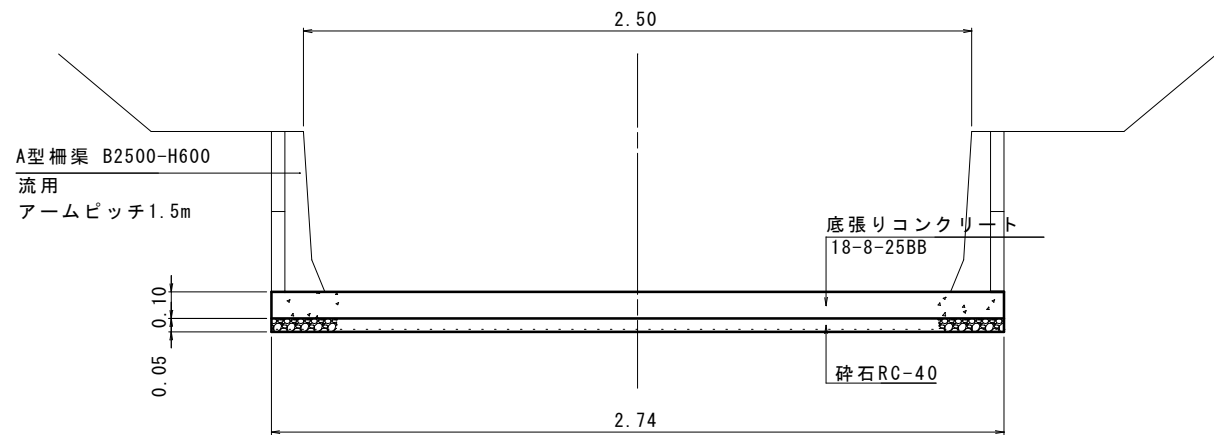


小口止工

1:50

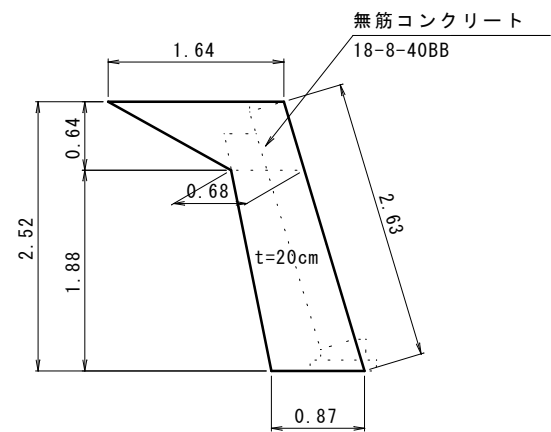

底張工側面図

1:20

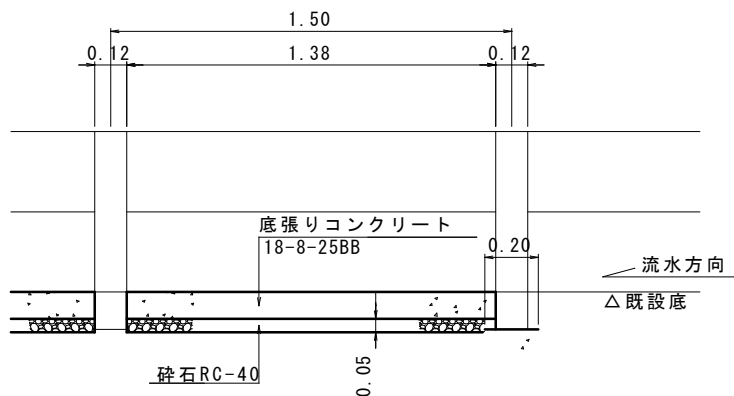

図面の名称		所在地
30年災 6/6 24-8 吉谷排水路復旧工事		伊賀市 上友田
測 量	平成 年 月 日 終了	
設 計		
製 図	原図	
	複写	
伊賀市役所農村整備課		
※本図面はA2をA3に縮小したものである。		