
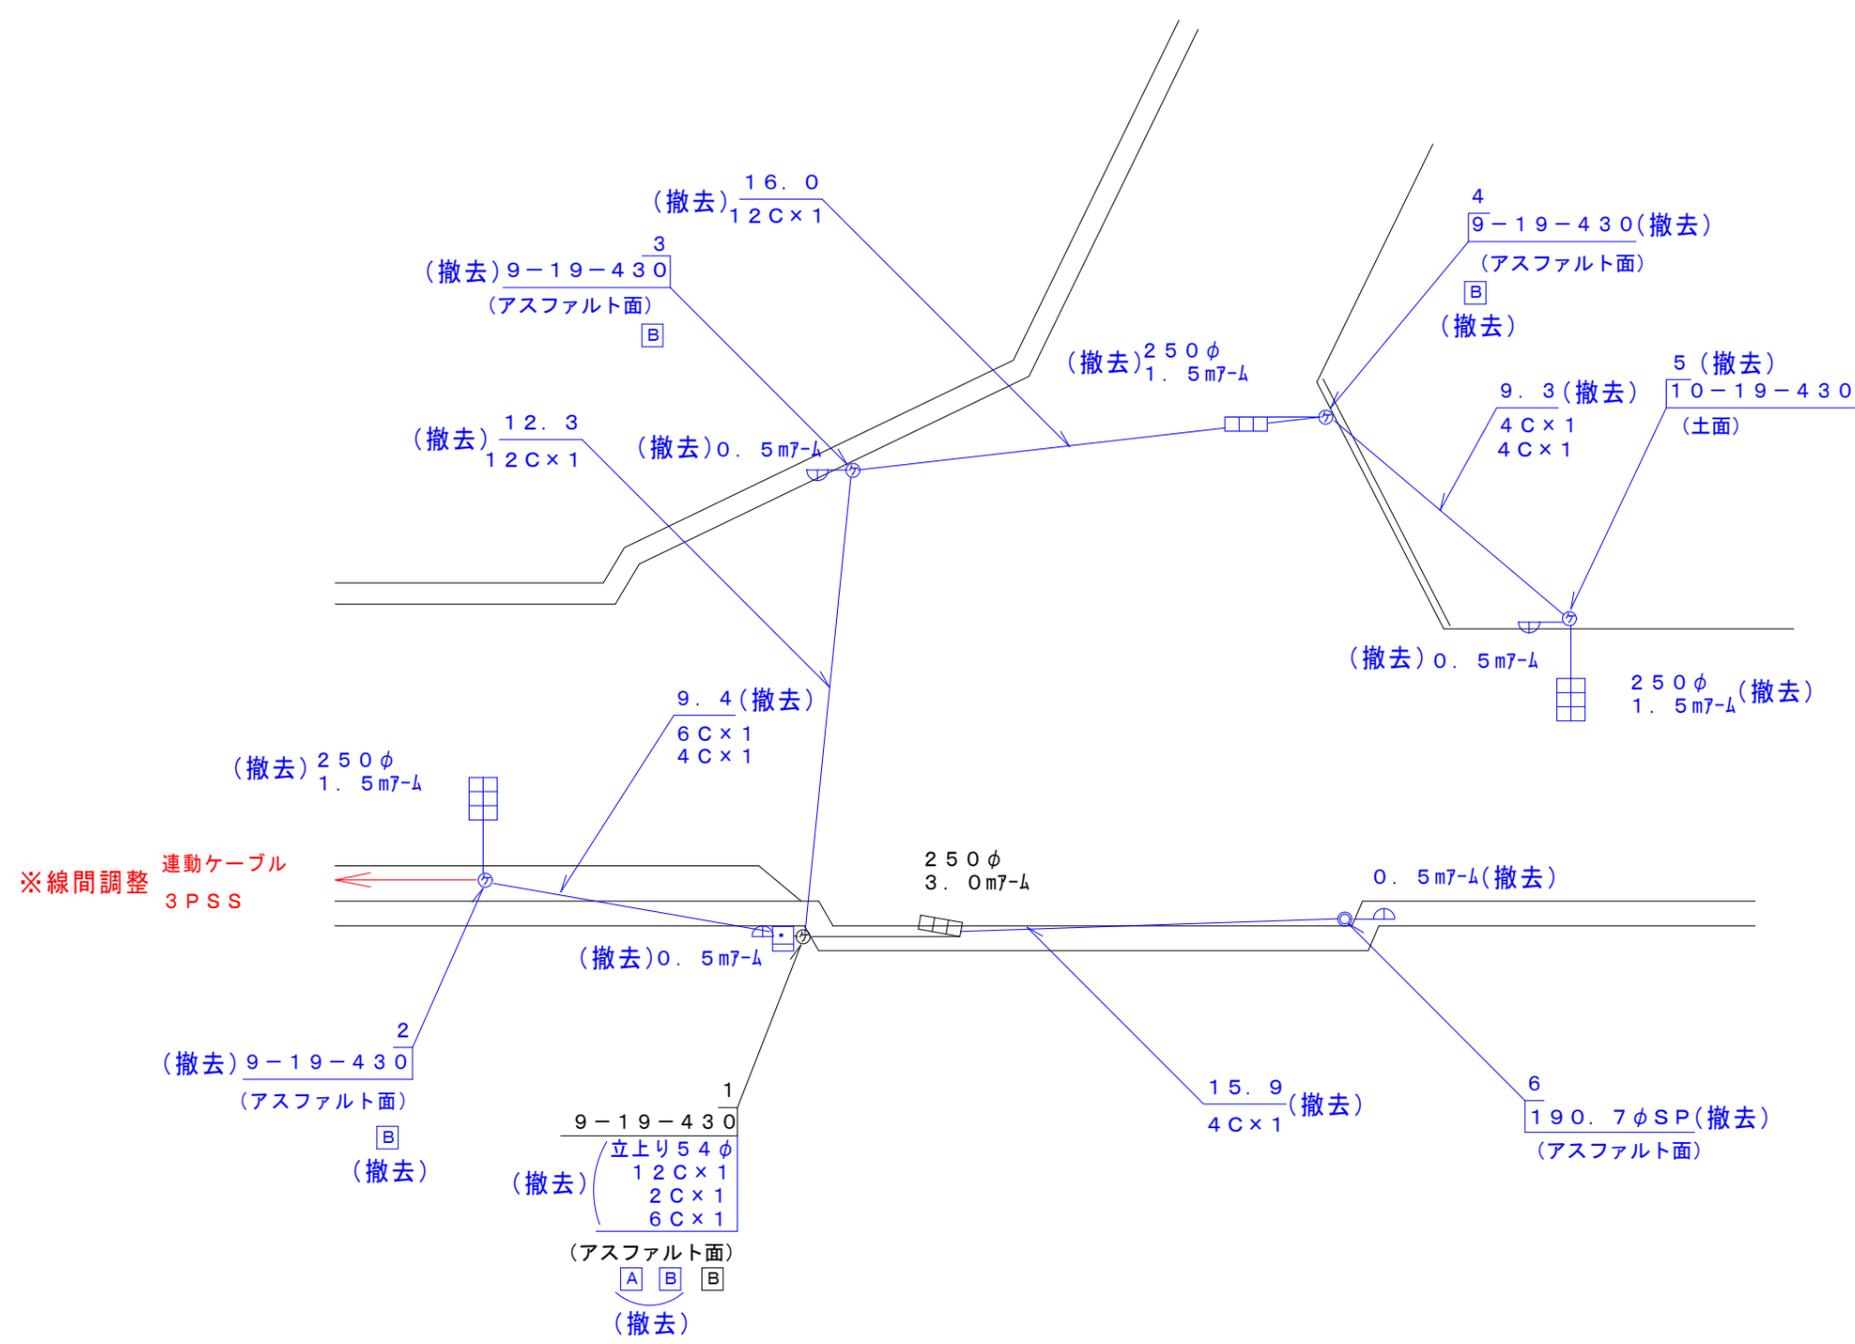


※車両灯及び歩行者灯は、移設後に転用。
 ※車両灯1.5m7-4 2組、歩行者灯7-4 4組全て転用。

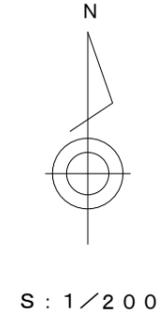

佐那具郵便局前 交差点

伊賀 警察署・意思決定第 34号

所在地 上野市佐那具町930番地の4先

制御機種別 A型プロ多(2-2-0)連動親


使用電力

機器名	容量	数量		容量計	
		既設	工事後	既設	工事後
信号制御機	50VA	1	1	50	50
車両用灯器	60W	6	6	360	360
矢印灯	60W				
歩行者用灯器	60W	4	4	240	240
予告灯制御機	VA				
予告灯	60W				
車両感知器	VA				
車両感知器	VA				
感知信号送信装置	VA				
視覚障害付加装置	VA				
合計		11	11	710	710

フリガナ イカ シンコ ウトウ 34

番号 3115605059705

変圧器柱 04才623 引込柱 04才623 1.5m

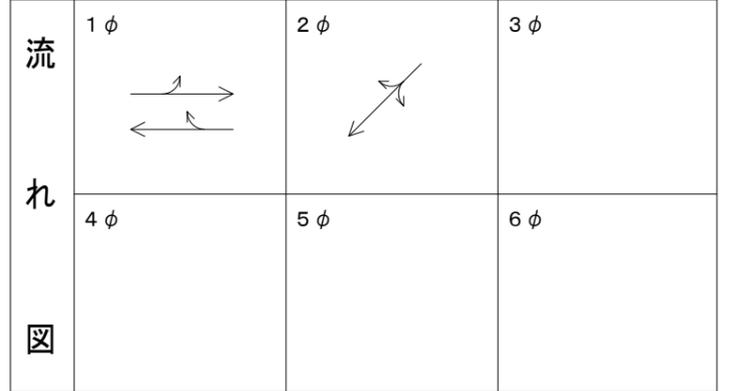

凡 例

	交通信号制御機	A	電源用端子箱
	車両感知器	B C	中継用端子箱
	感知信号送信装置	N	専用線箱
	車両感知器ヘッド	K	通信線用端子箱
	車両用灯器(片面・横型)	S	コンパート端子箱
	車両用灯器(片面・縦型)	P	押 釦 箱
	車両用灯器(両面・横型)	ケ	警 察 柱
	車両用矢印灯器	◎	鋼 管 柱
	車両用予告灯器	中 カ	電 力 柱
	歩行者用灯器	Ⓝ	N T T 柱
	視覚障害付加装置	□	ハンド・ホール
	收音用マイクロフォン	—	架空電線路
	視覚障害制御機	—	配管配線
		○	美化柱

年度 ○新設 ○改良 ○修繕 ○移設 ○事故