


# 平面図

S=1:500

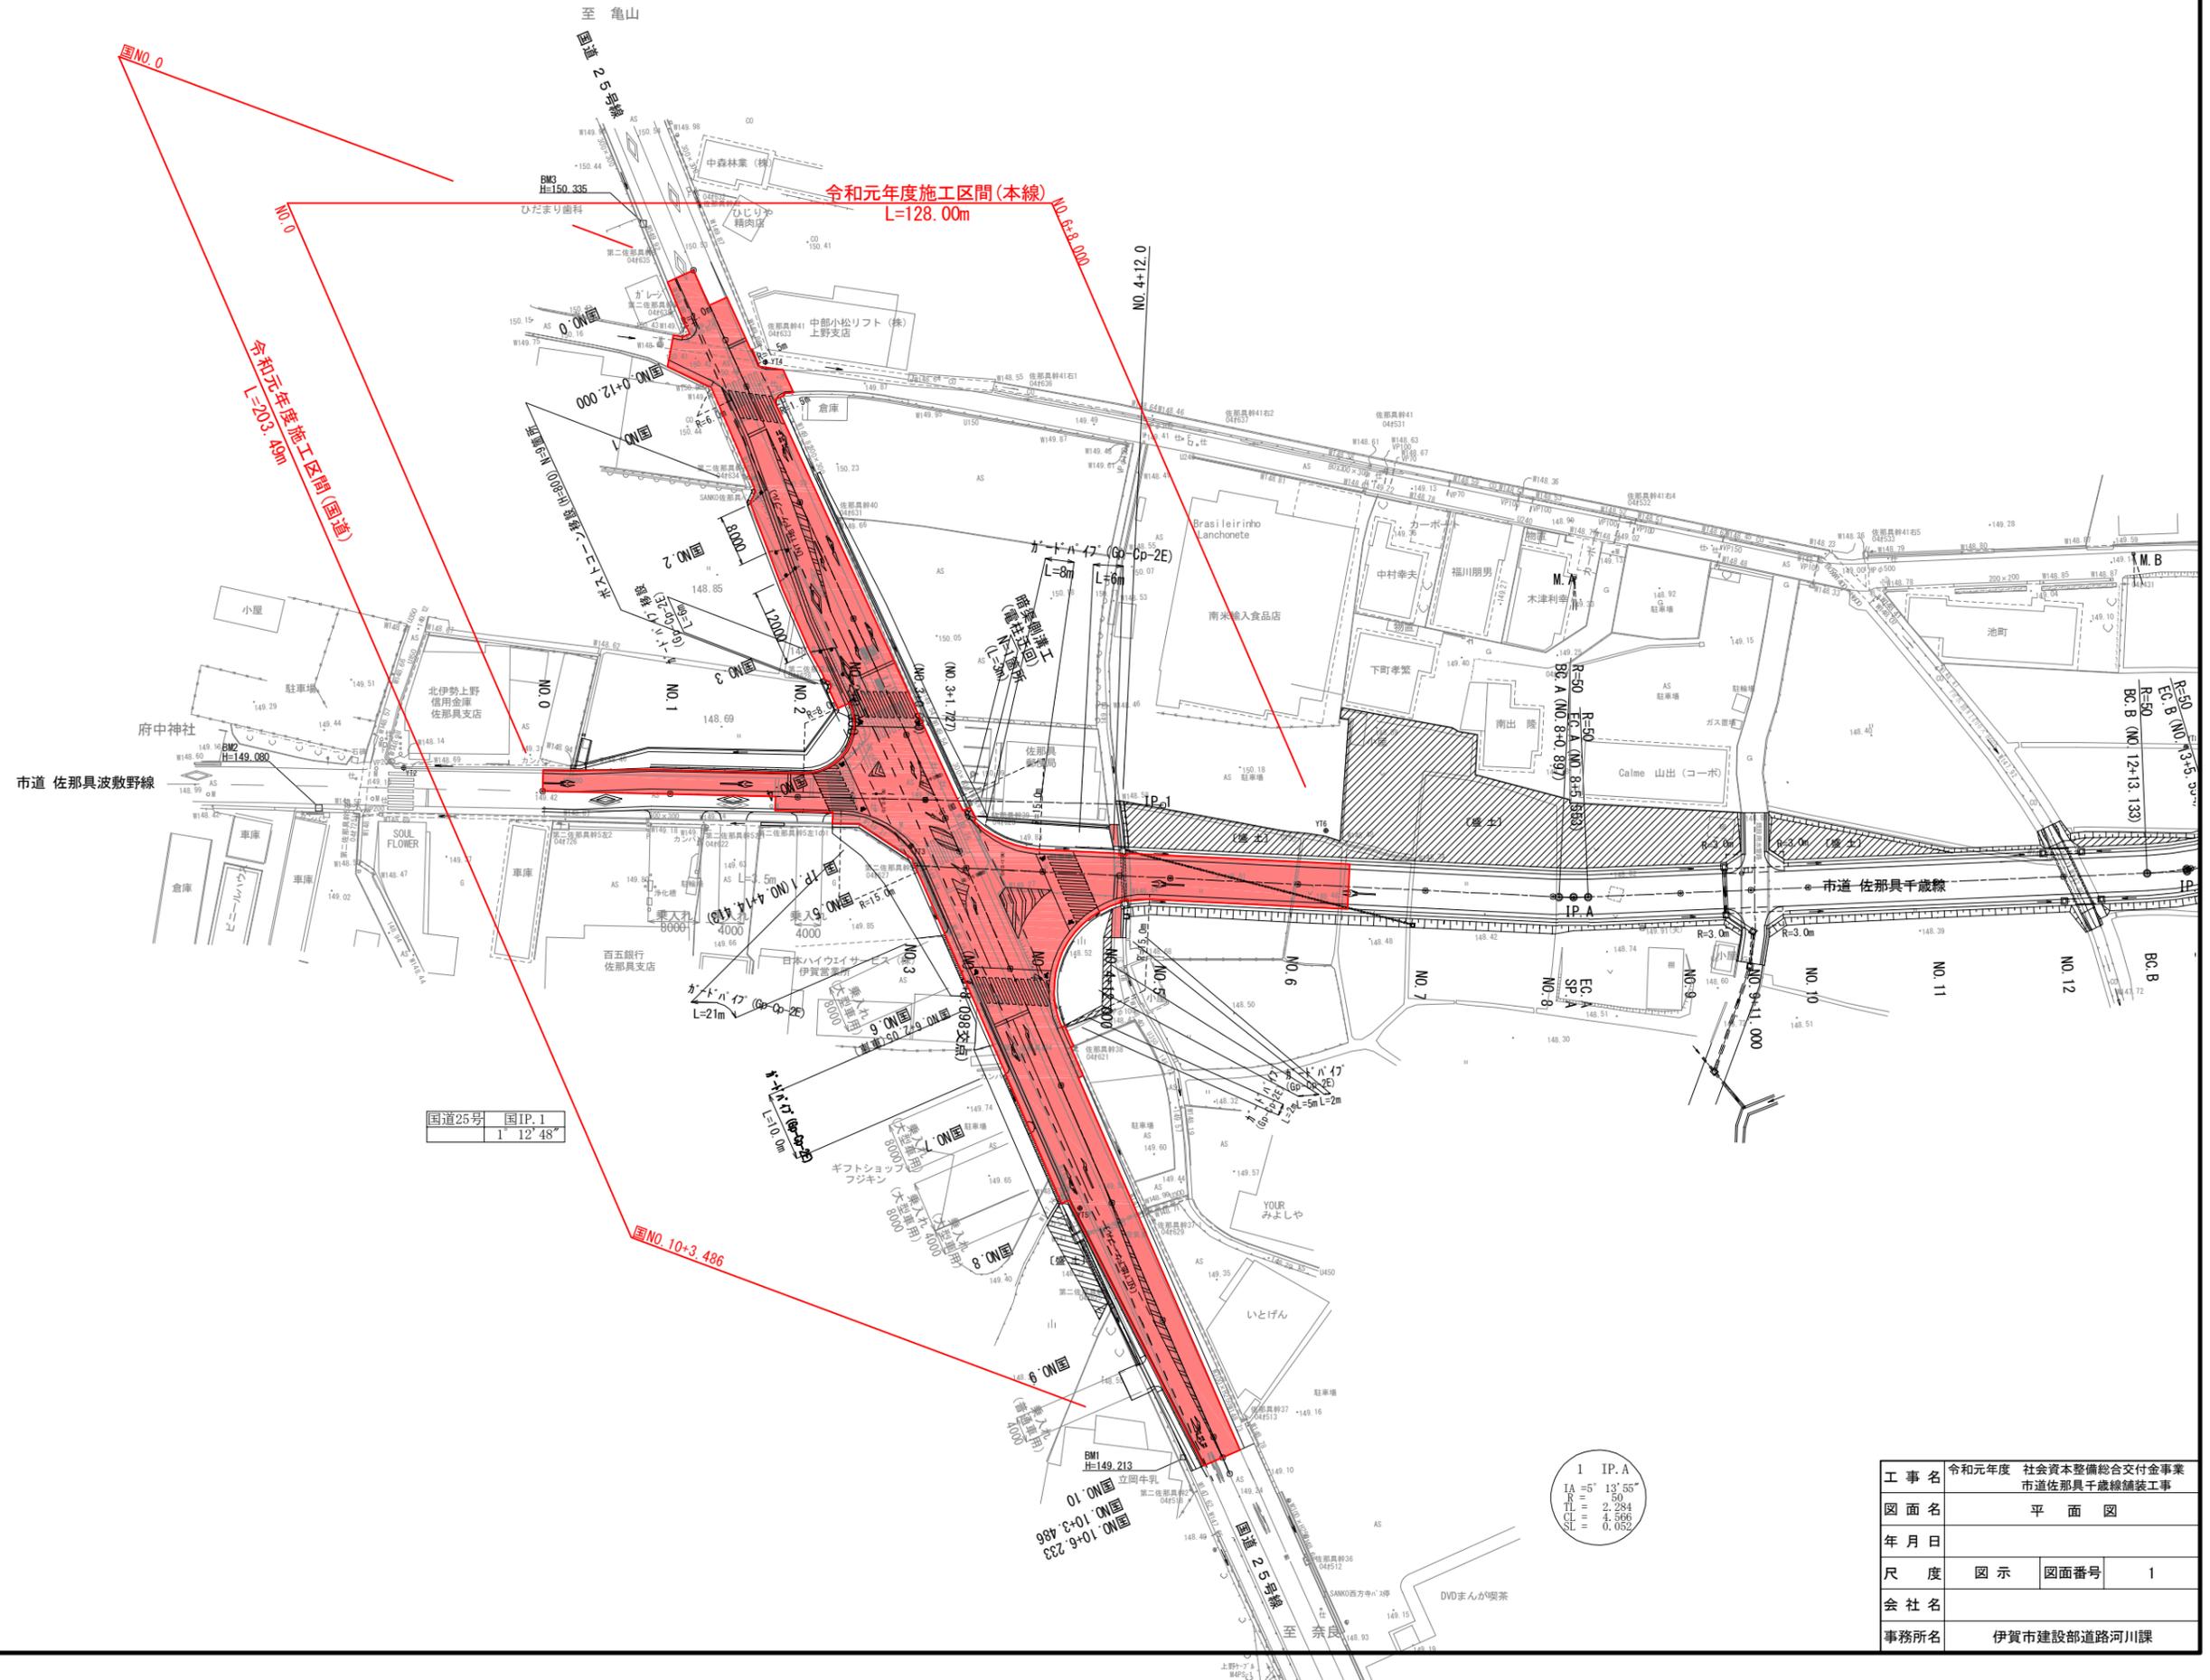


1 IP.A  
IA = 5° 13' 55"  
R = 50  
TL = 2.284  
CL = 4.566  
CS = 0.052

工事名	令和元年度 社会資本整備総合交付金事業 市道佐那具千歳線舗装工事		
図面名	平面図		
年月日			
尺度	図示	図面番号	1
会社名			
事務所名	伊賀市建設部道路河川課		

# 縦断面図 1 (本線)

V=1:100  
H=1:500

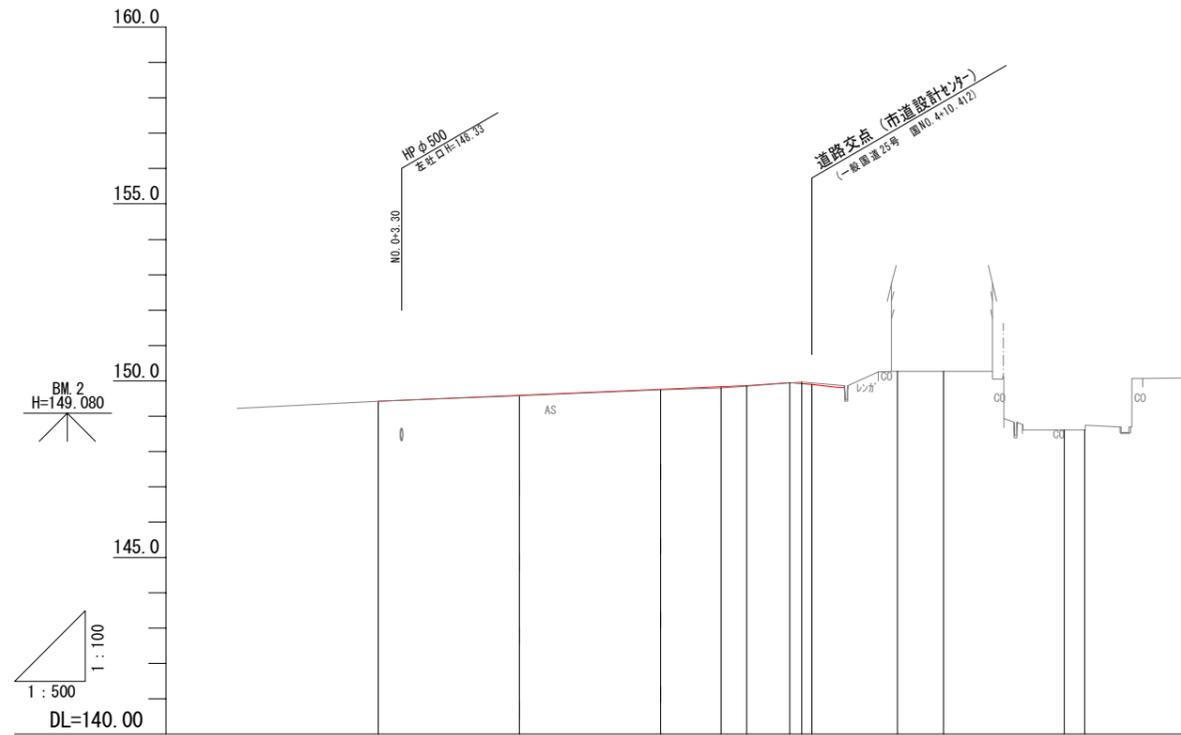


勾配										
切土高	0.000									
盛土高	0.000	0.017	0.040	0.086						
計画高	(設計センター標高) 149.420	149.587	149.755	149.826	149.857	149.951	149.888			
地盤高	149.42	149.57	149.74	149.79	149.96	150.27	150.27	148.61	148.61	
追加距離	0.000	20.000	40.000	48.500	52.200	60.000	73.500	80.000	97.129	100.000
単距離	0.000	20.000	20.000	8.500	11.500	13.500	6.500	17.129	2.871	
測点	NO. 0	NO. 1	NO. 2	NO. 2+8.500	NO. 2+12.200	NO. 2+18.300	NO. 2+31.300	NO. 2+38.500	(NO. 4)	(SP. 1) (NO. 5)
平面線形 曲率図										
片勾配 すりつけ図										
拡幅										

NO. 0 令和元年度施工区間 L=128.00m

工事名	令和元年度 社会資本整備総合交付金事業 市道佐那具千歳線舗装工事		
図面名	縦断面図 1 (本線)		
年月日			
尺度	図示	図面番号	2
会社名			
事務所名	伊賀市建設部道路河川課		

# 縦断面図 2 (本線)

V=1:100  
H=1:500

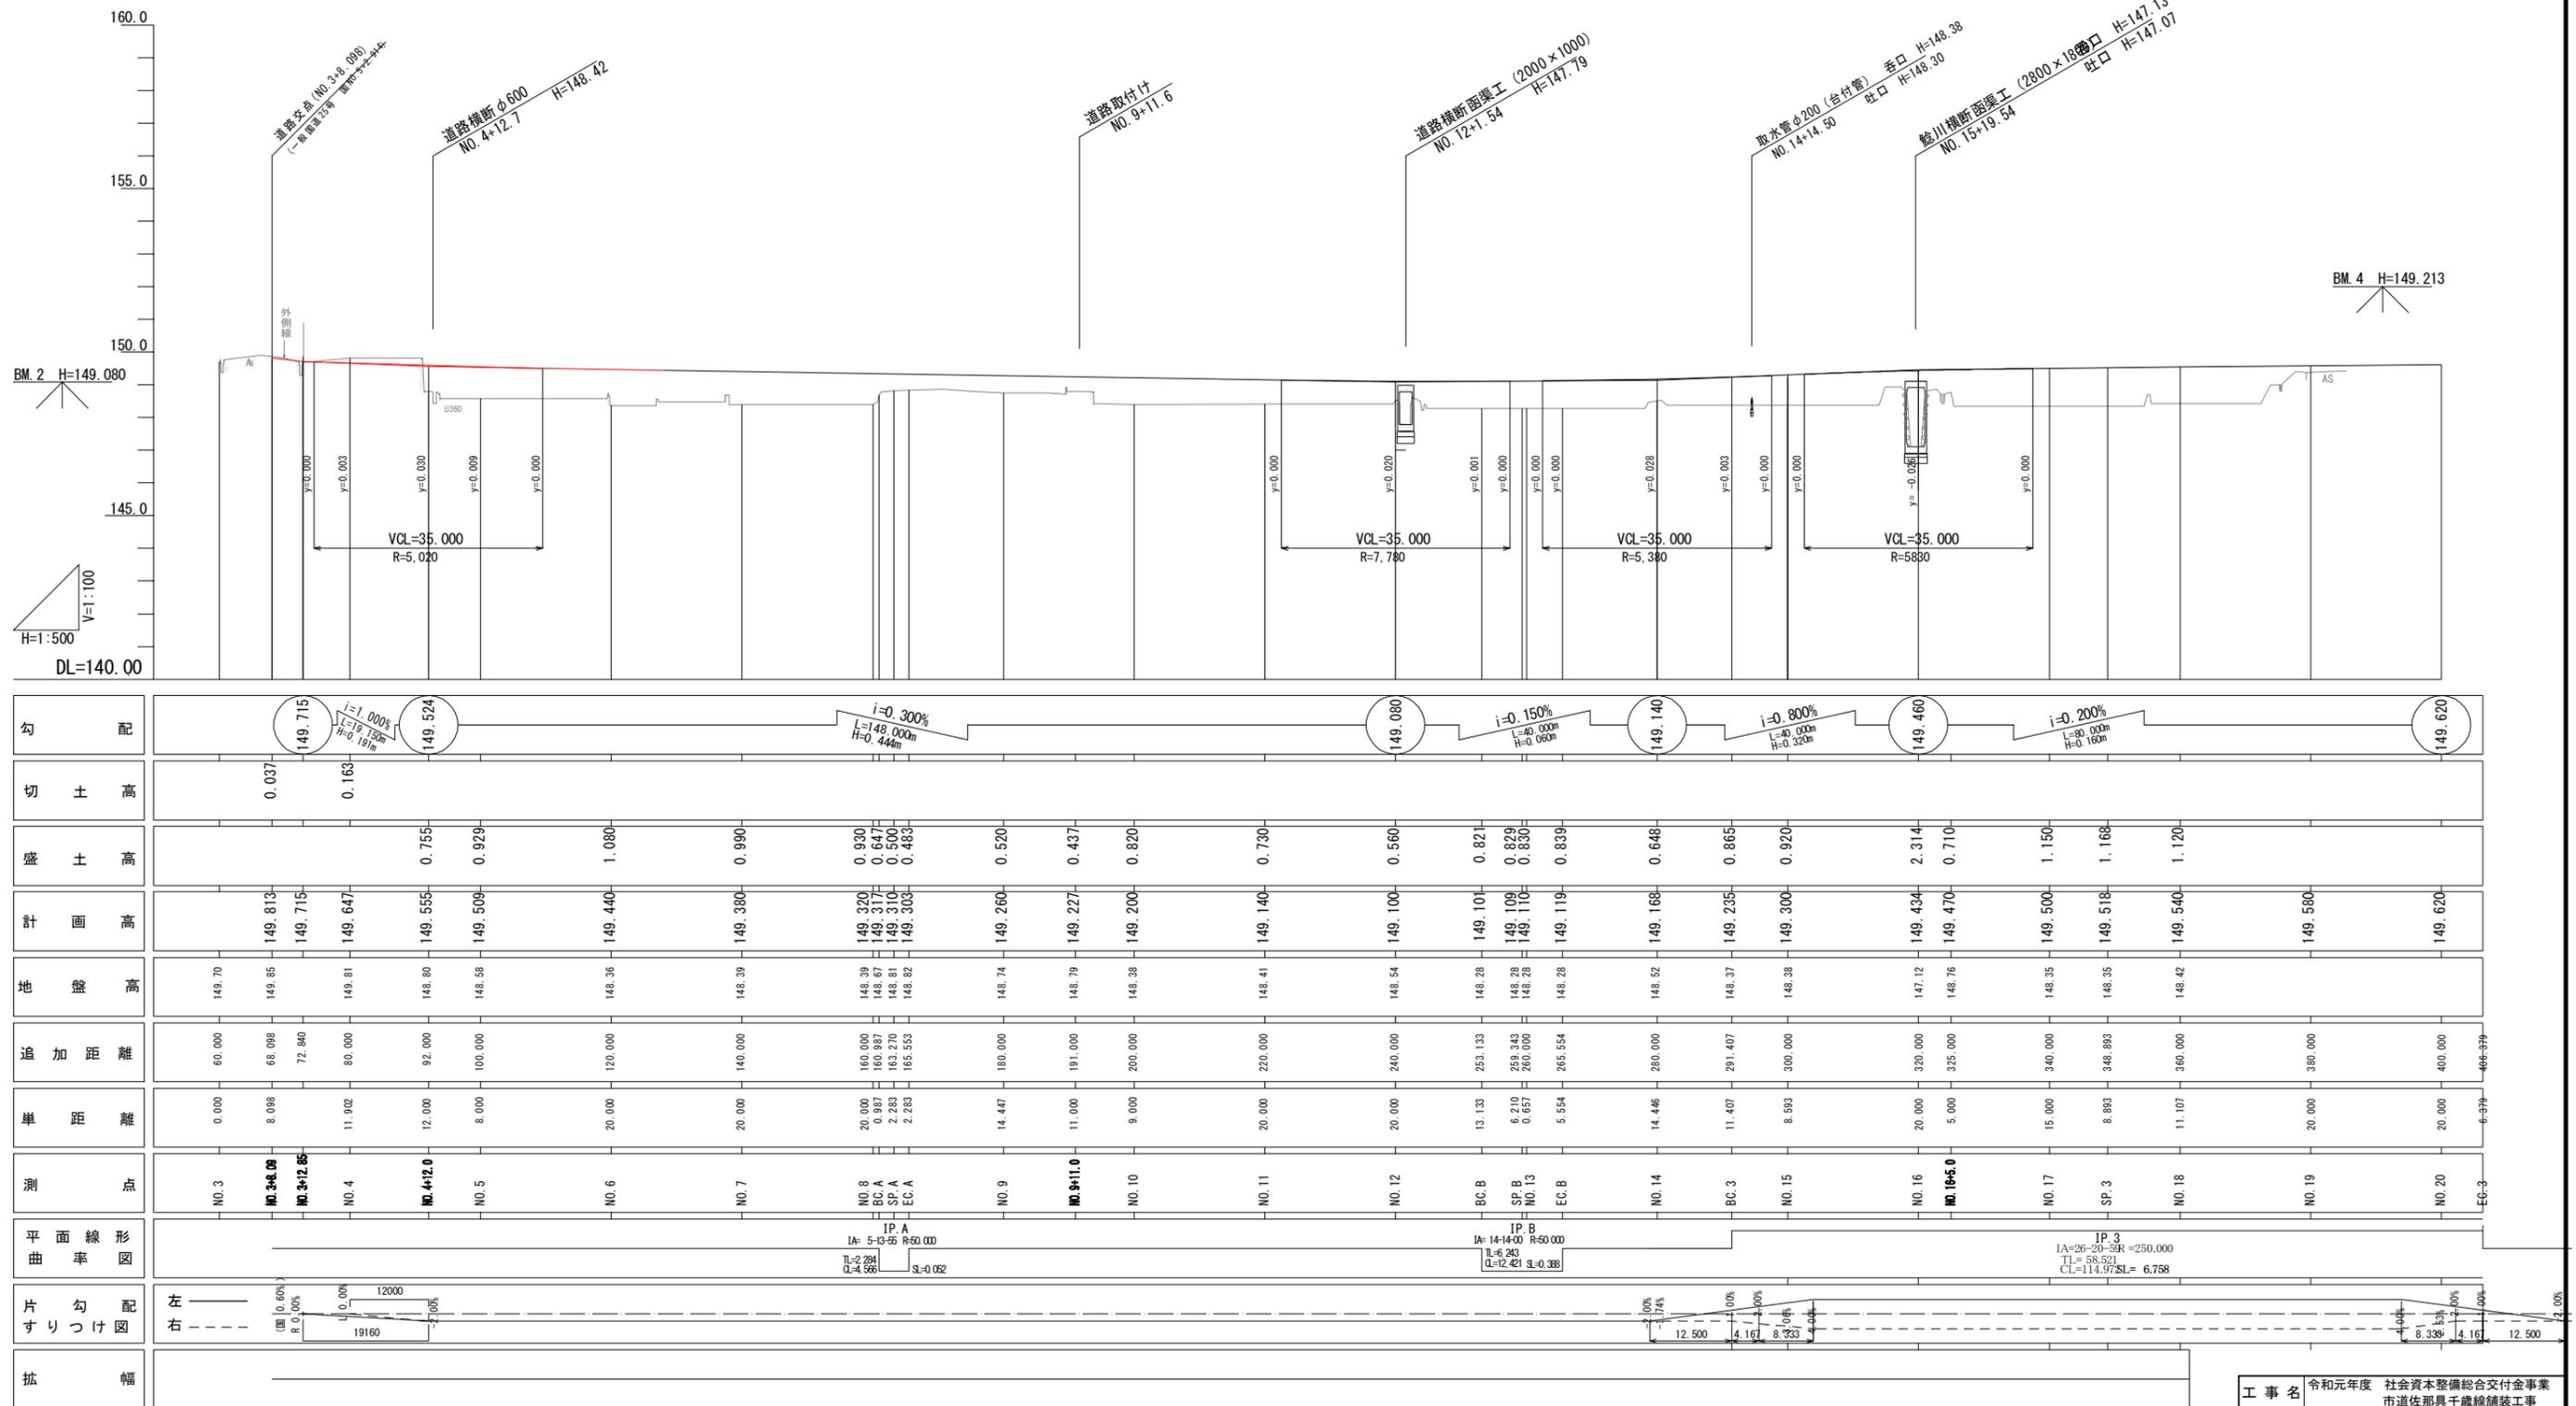


令和元年度施工区間 L=128.00m

NO. 6+8.0

工事名	令和元年度 社会資本整備総合交付金事業
図面名	市道佐那具千歳線舗装工事
年月日	縦断面図 2 (本線)
尺度	図示 図面番号 3
会社名	
事務所名	伊賀市建設部道路河川課

# 縦断面図3 (国道)

V=1:100  
H=1:500

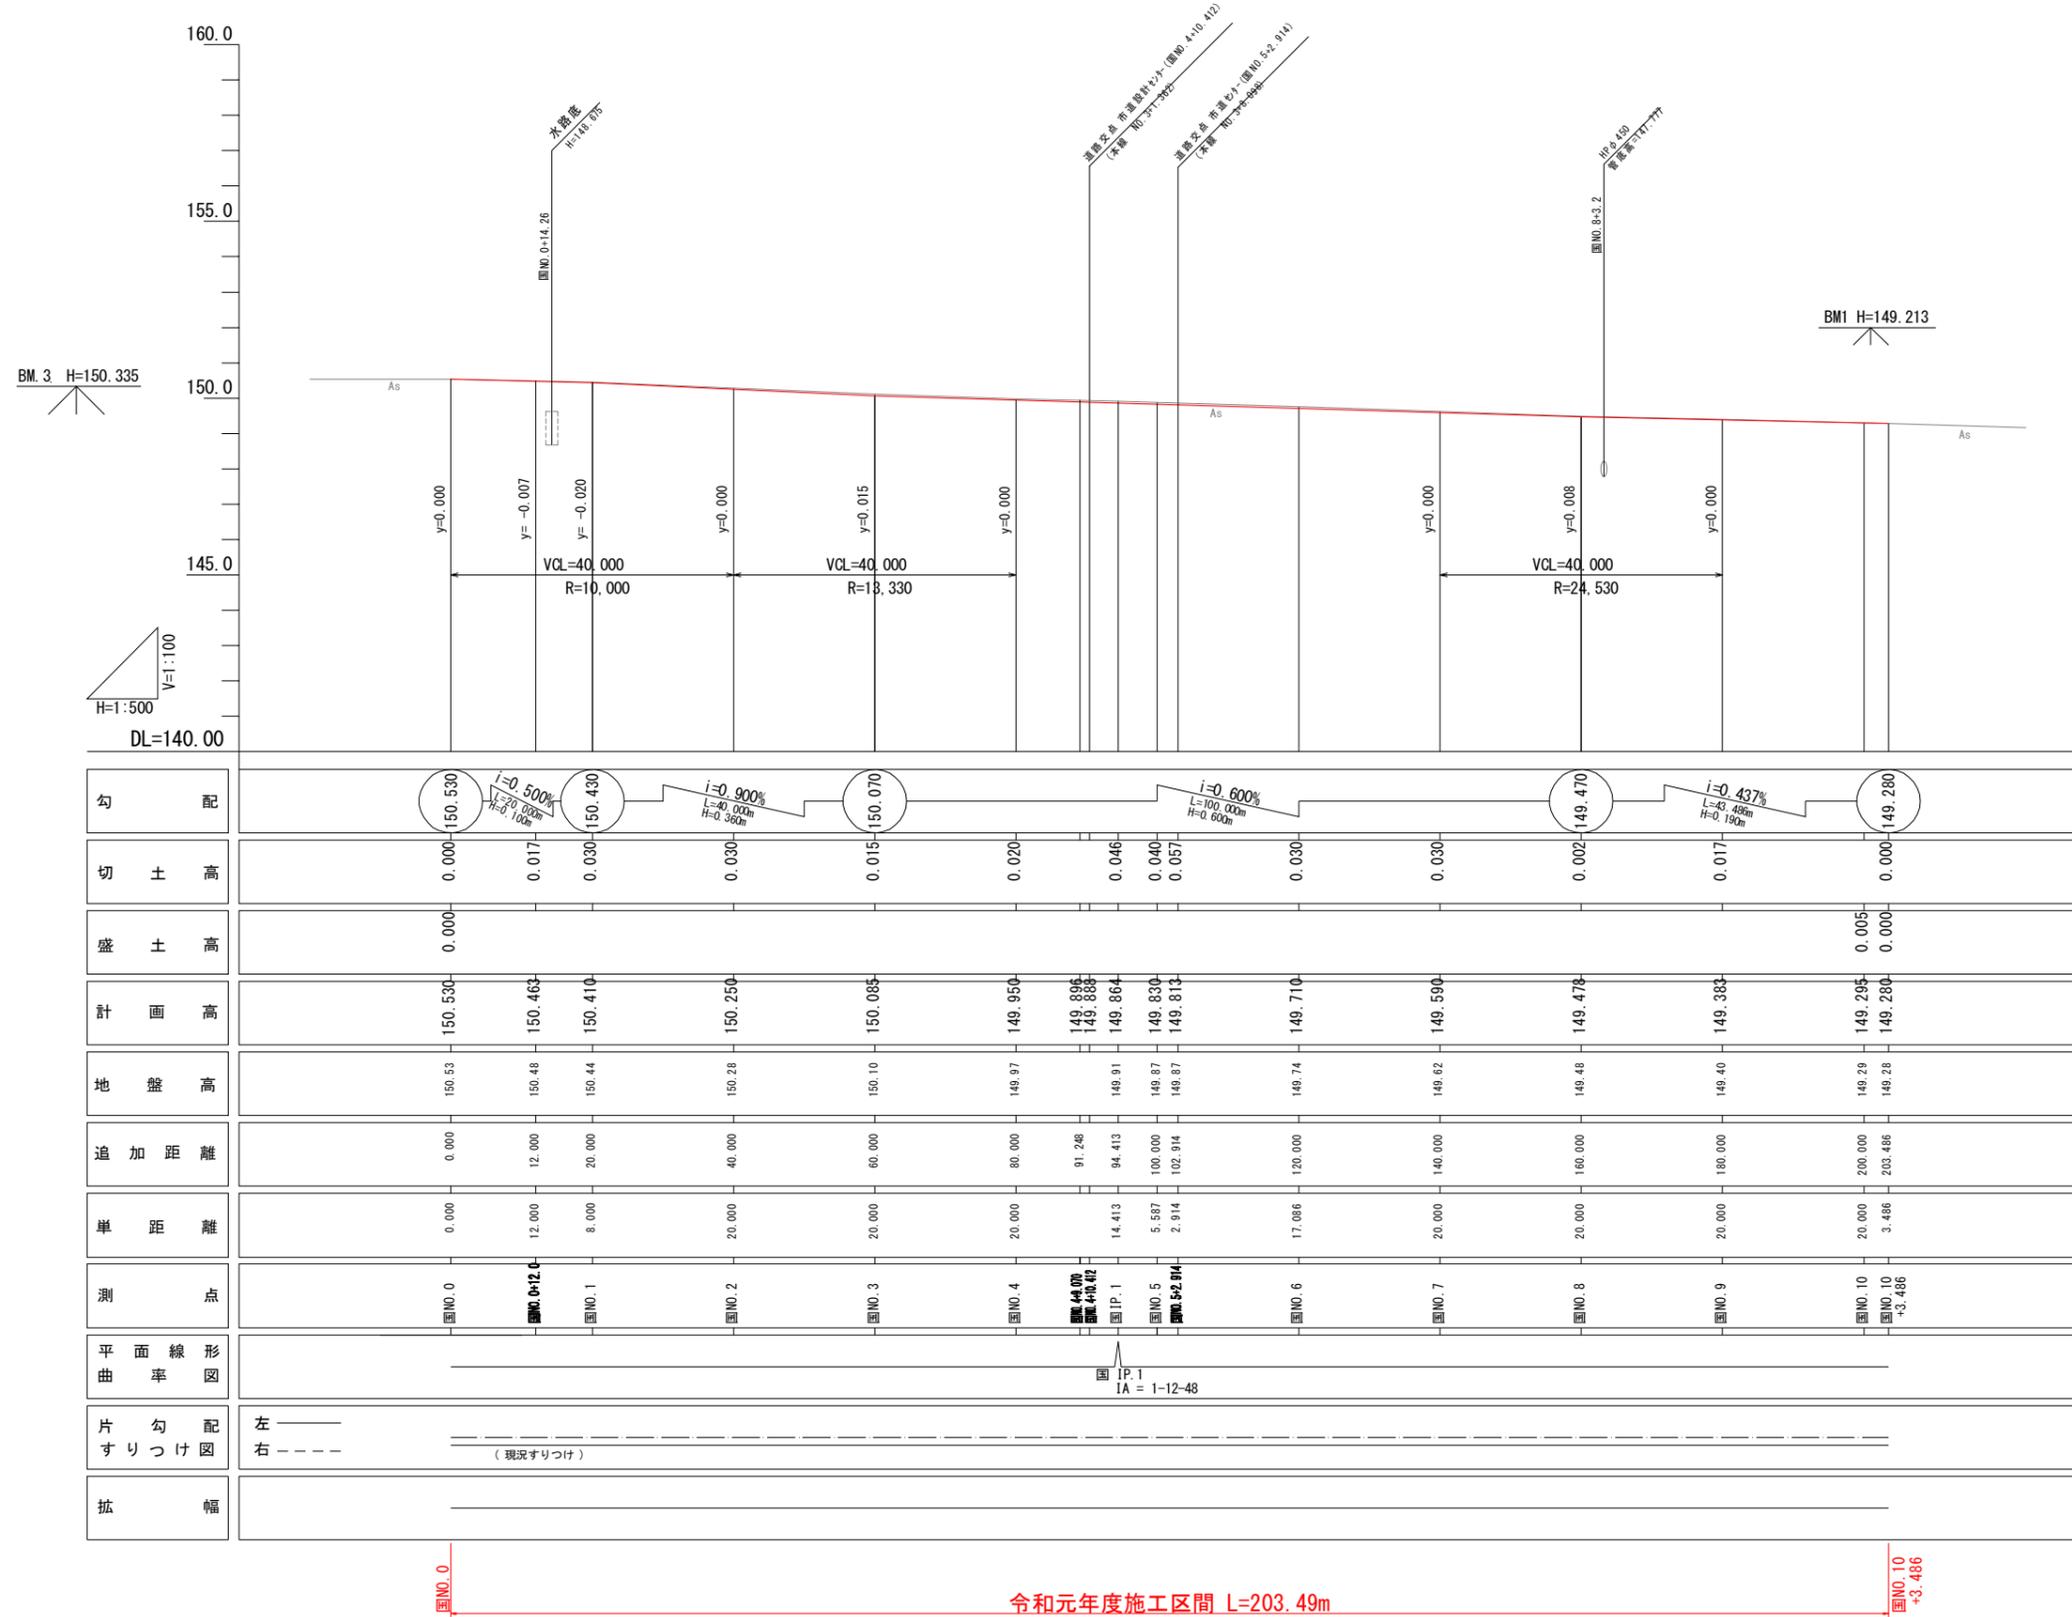

工事名	令和元年度 社会資本整備総合交付金事業		
図面名	市道佐那具千歳線舗装工事		
年月日	縦断面図3 (国道)		
尺度	図示	図面番号	4
会社名			
事務所名	伊賀市建設部道路河川課		

# 標準断面図(本線)


S=1:50

NO. 4+6.3~NO. 16+5.0

(市道佐那具千歳線)


幾何構造	設計区分	3種4級
	設計速度	40km/h
舗装構造	交通区分	100≦T<250
	設計CBR	4%

※佐那具波敷野線は国道と同じ6%とする。

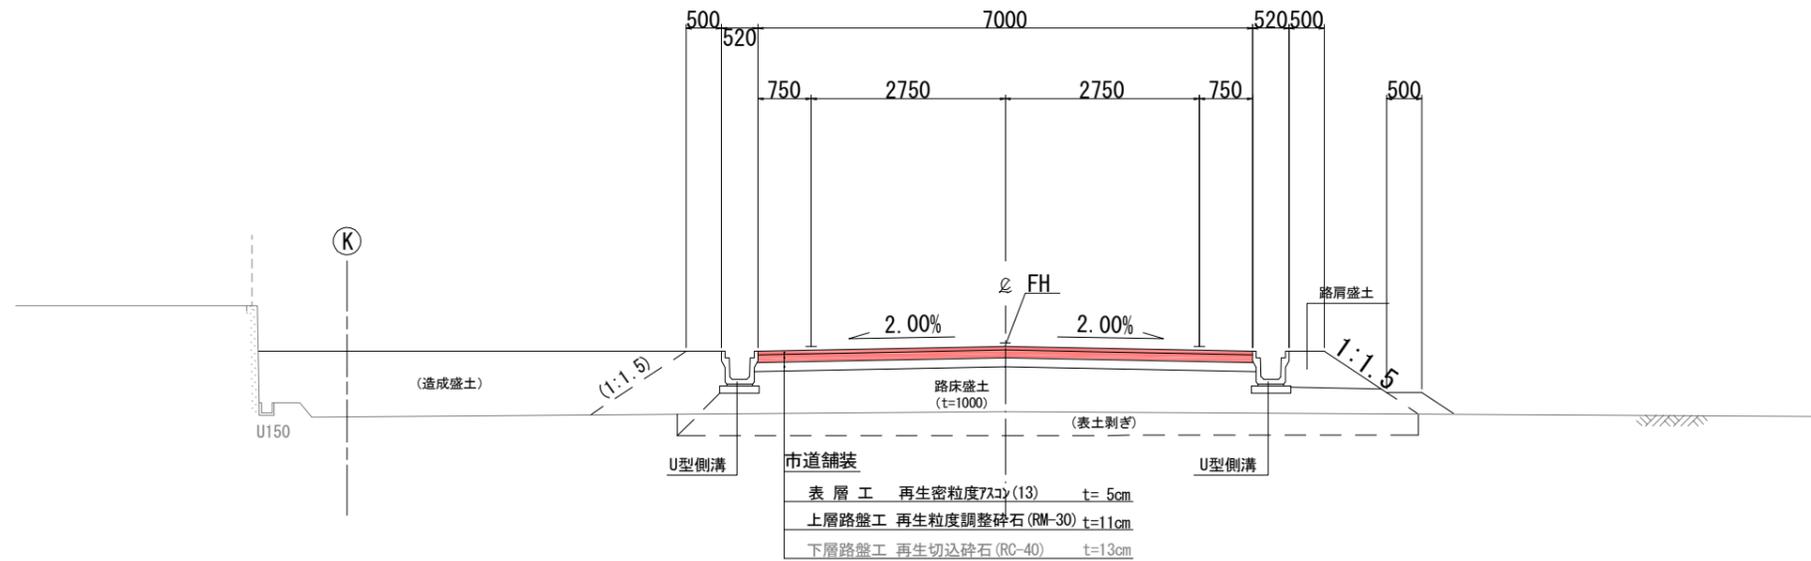

NO. 0 ~ NO. 2+4

(佐那具波敷野線)

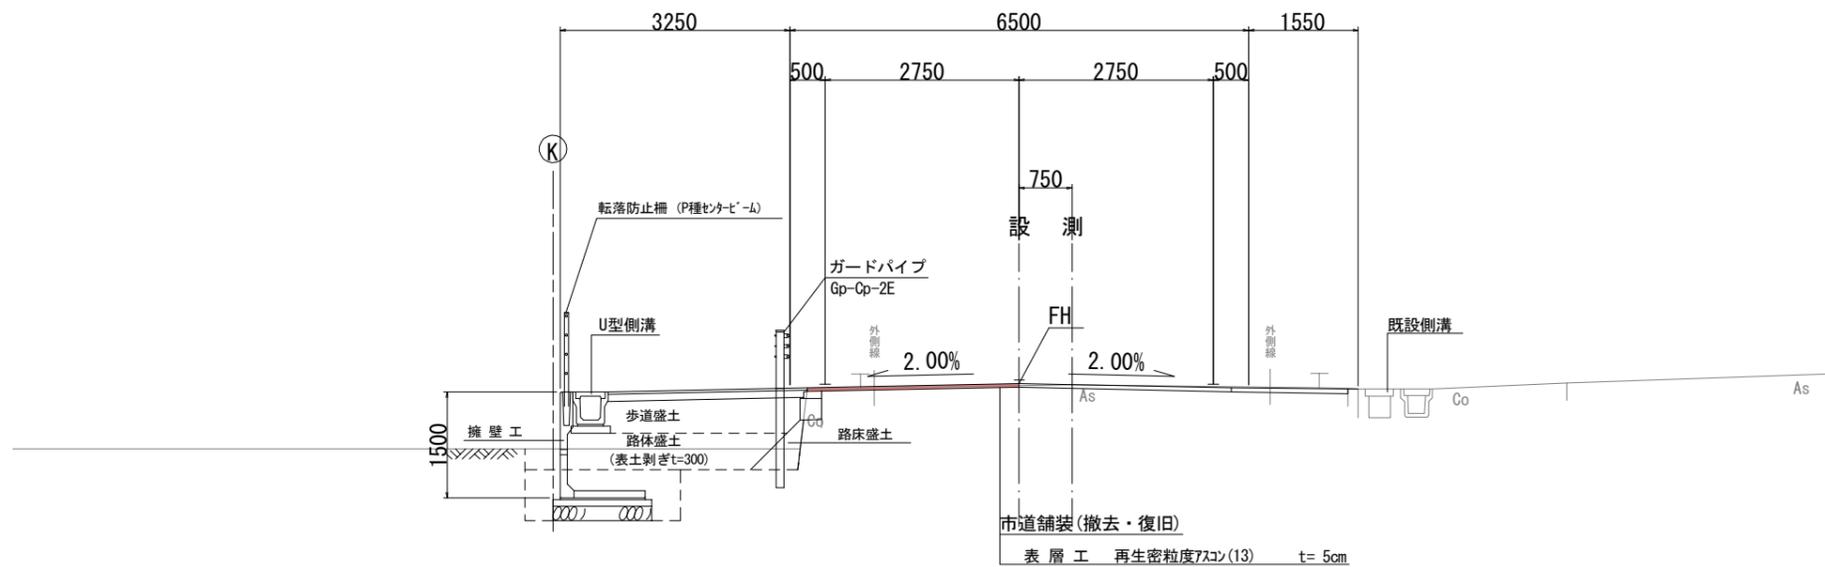


工事名	令和元年度 社会資本整備総合交付金事業 市道佐那具千歳線舗装工事		
図面名	標準断面図(本線)		
年月日			
尺度	1/50	図面番号	5
会社名			
事務所名	伊賀市建設部道路河川課		

# 標準断面図(国道)


S=1:50

幾何構造	設計区分	3種3級
	設計速度	50km/h
舗装構造	交通区分	250≦T<1,000
	設計CBR	6%

NO. 5 ~ NO. 10+3.5

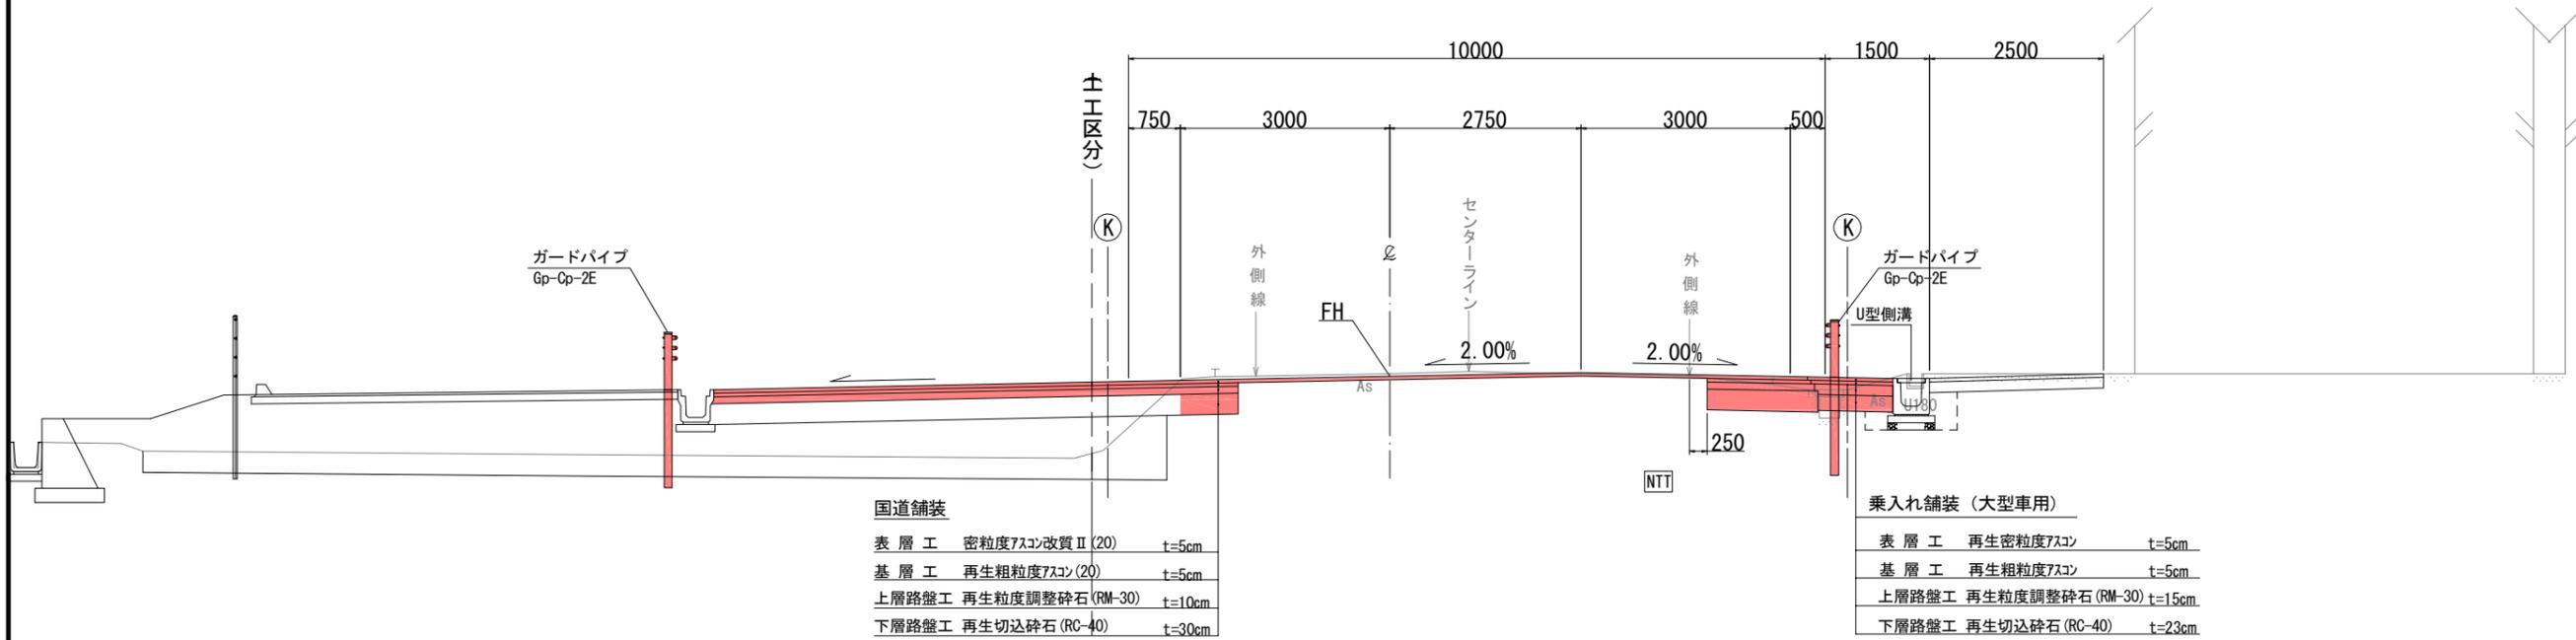

NO. 0 ~ NO. 4

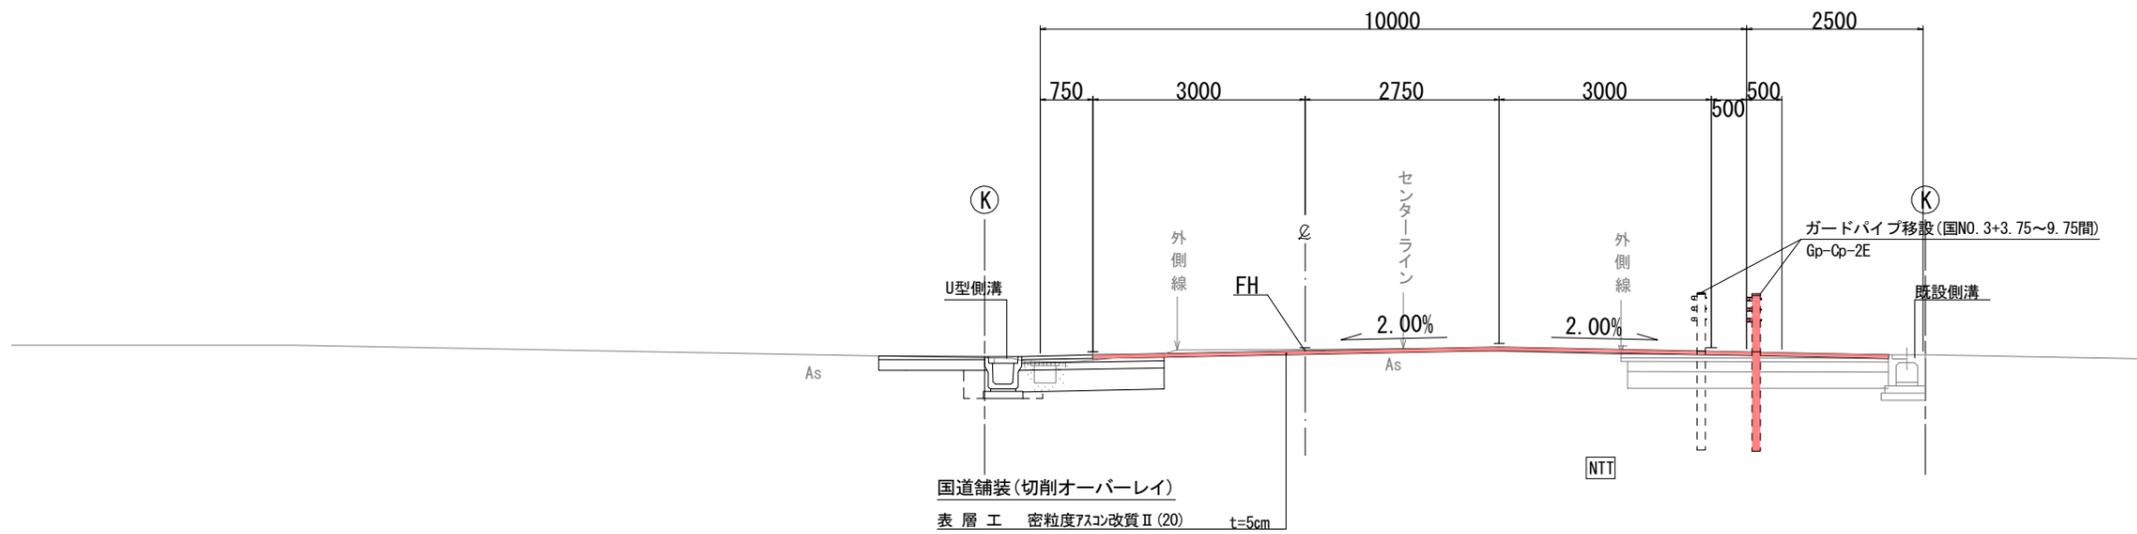


工事名	令和元年度 社会資本整備総合交付金事業 市道佐那具千歳線舗装工事		
図面名	標準断面図(国道)		
年月日			
尺度	1/50	図面番号	6
会社名			
事務所名	伊賀市建設部道路河川課		

# 横断面図1(本線)

S=1:100

NO. 2

GH=149.74  
FH=149.755

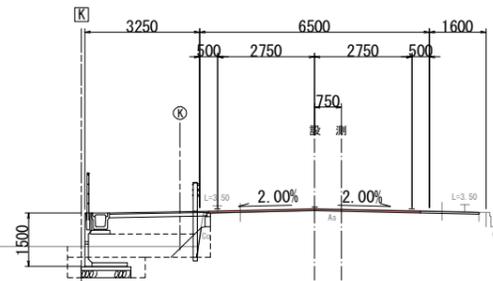


切土面積	盛土面積	法面工
片切	-m <sup>2</sup> 路体	-m <sup>2</sup> 切土法面整形
オープンカット	-m <sup>2</sup> 路床	-m <sup>2</sup> 盛土法面整形
床掘	-m <sup>2</sup> 歩道盛土	-m <sup>2</sup> 舗装工
表土剥取	-m <sup>2</sup> 路肩盛土	-m <sup>2</sup> 表層(車道) 6.00m
	-m <sup>2</sup> 路肩盛土	-m <sup>2</sup> 上層路盤(歩道)
	-m <sup>2</sup> 埋戻し(区分C)	-m <sup>2</sup> 下層路盤(歩道)
車道舗装取替	6.0m 埋戻し(区分D)	-m <sup>2</sup>

DL=145.000

NO. 1

GH=149.57  
FH=149.587

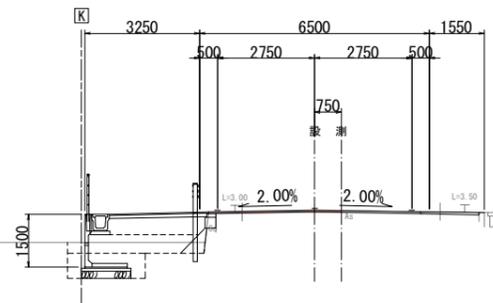


切土面積	盛土面積	法面工
片切	-m <sup>2</sup> 路体	-m <sup>2</sup> 切土法面整形
オープンカット	-m <sup>2</sup> 路床	-m <sup>2</sup> 盛土法面整形
床掘	-m <sup>2</sup> 歩道盛土	-m <sup>2</sup> 舗装工
表土剥取	-m <sup>2</sup> 路肩盛土	-m <sup>2</sup> 表層(車道) 3.75m
	-m <sup>2</sup> 路肩盛土	-m <sup>2</sup> 上層路盤(歩道)
	-m <sup>2</sup> 埋戻し(区分C)	-m <sup>2</sup> 下層路盤(歩道)
車道舗装取替	3.0m 埋戻し(区分D)	-m <sup>2</sup>

DL=145.000

NO. 0

GH=149.42  
FH=149.420

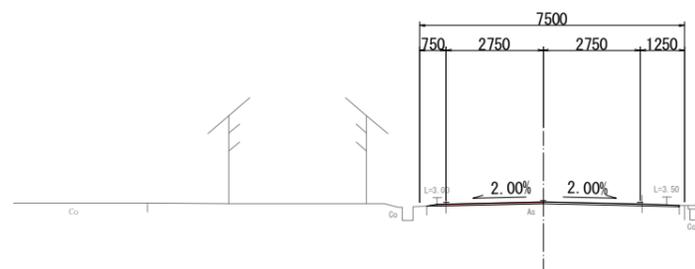


切土面積	盛土面積	法面工
片切	-m <sup>2</sup> 路体	-m <sup>2</sup> 切土法面整形
オープンカット	-m <sup>2</sup> 路床	-m <sup>2</sup> 盛土法面整形
床掘	-m <sup>2</sup> 歩道盛土	-m <sup>2</sup> 舗装工
表土剥取	-m <sup>2</sup> 路肩盛土	-m <sup>2</sup> 表層(車道) 3.30m
	-m <sup>2</sup> 路肩盛土	-m <sup>2</sup> 上層路盤(歩道)
	-m <sup>2</sup> 埋戻し(区分C)	-m <sup>2</sup> 下層路盤(歩道)
車道舗装取替	3.3m 埋戻し(区分D)	-m <sup>2</sup>

DL=145.000

NO. 2+8.500

GH=149.79  
FH=149.826

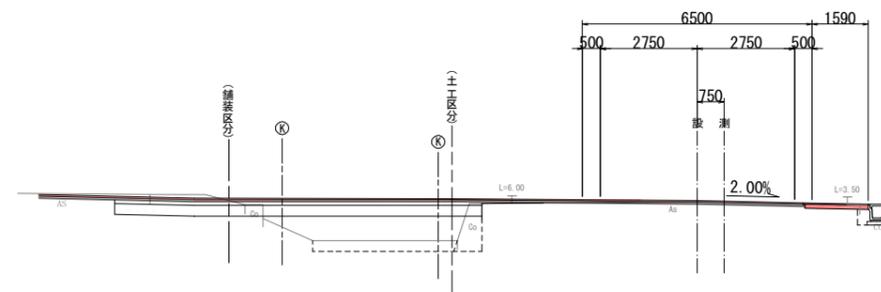

切土工	盛土工	法面工
片切	-m <sup>2</sup> 路体	-m <sup>2</sup> 切土法面整形
オープンカット	0.1m <sup>2</sup> 路床	-m <sup>2</sup> 盛土法面整形
床掘	-m <sup>2</sup> 歩道盛土	-m <sup>2</sup> 舗装工
表土剥取	-m <sup>2</sup> 路肩盛土	-m <sup>2</sup> 表層(車道)
	-m <sup>2</sup> 路肩盛土	-m <sup>2</sup> 上層路盤(歩道)
	-m <sup>2</sup> 埋戻し(区分C)	-m <sup>2</sup> 下層路盤(歩道)
車道舗装取替	(10.0)m 埋戻し(区分D)	-m <sup>2</sup>
		切削材 -m <sup>3</sup> (9.95)m

DL=145.000

NO. 2	NO. 3+15.50	工事名	令和元年度 社会資本整備総合交付金事業
NO. 1	NO. 3 (BC.1)	図面名	市道佐那具千歳線舗装工事
NO. 0	NO. 2+8.50	年月日	
		尺度	1/100 図面番号 7
		会社名	
		事務所名	伊賀市建設部道路河川課


# 横断面図 2(本線)

S=1:100

NO. 4

GH=149.81  
FH=149.647

切土面積	盛土面積	法面工
片切	路体	切土法面整形
オープンカット	路床	盛土法面整形
床掘	歩道盛土	舗装工
表土剥取	路肩盛土	表層(車道) 7.00 m
	路肩盛土	上層降積(歩道) 7.00 m
	埋戻し(区分C)	下層降積(歩道)
	埋戻し(区分D)	

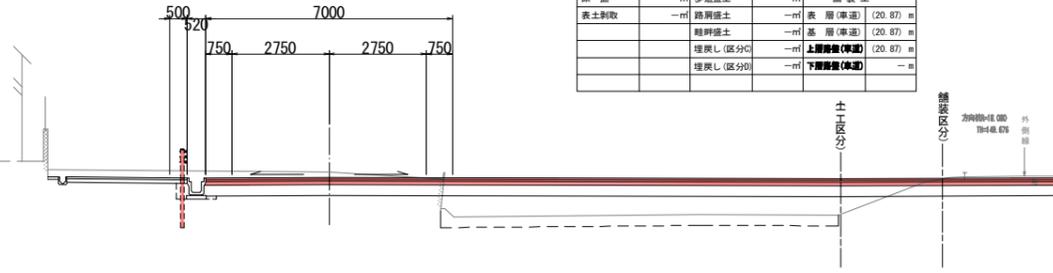


DL=145.00

NO. 6

GH=148.36  
FH=149.440

切土面積	盛土面積	法面工
片切	路体	切土法面整形
オープンカット	路床	盛土法面整形
床掘	歩道盛土	舗装工
表土剥取	路肩盛土	表層(車道) 7.00 m
	路肩盛土	上層降積(歩道) 7.00 m
	埋戻し(区分C)	下層降積(歩道)
	埋戻し(区分D)	

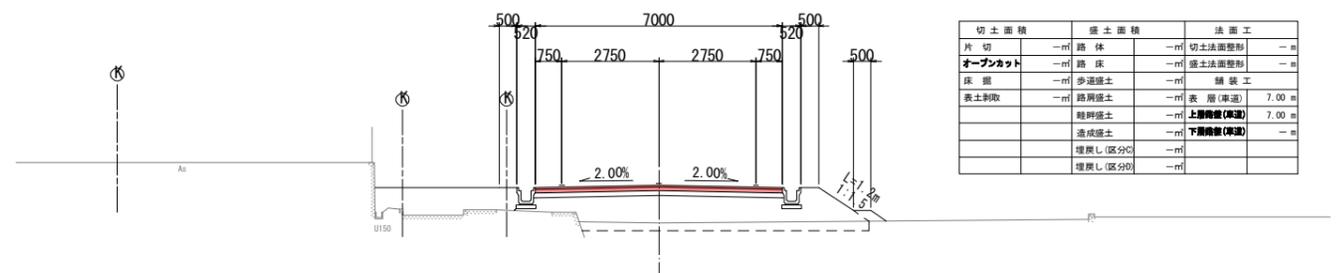

DL=145.00

(国道25号センター)

NO. 3+8.098

GH=149.85




DL=145.00

NO. 5

GH=145.58  
FH=149.509

切土面積	盛土面積	法面工
片切	路体	切土法面整形
オープンカット	路床	盛土法面整形
床掘	歩道盛土	舗装工
表土剥取	路肩盛土	表層(車道) 7.00 m
	路肩盛土	上層降積(歩道) 7.00 m
	埋戻し(区分C)	下層降積(歩道)
	埋戻し(区分D)	

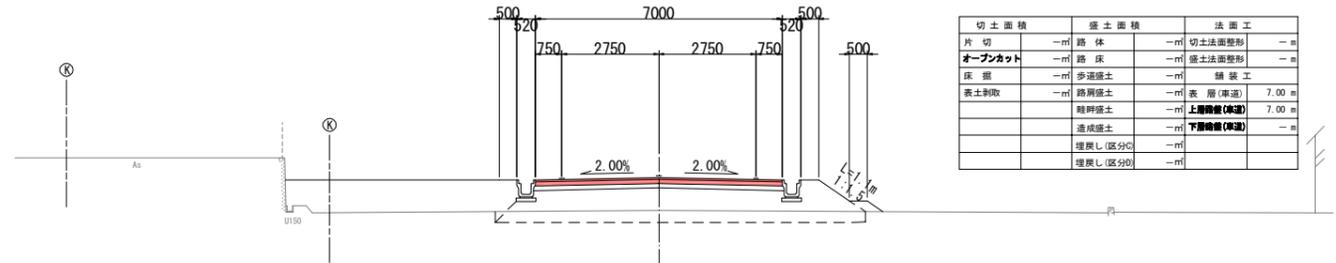


DL=145.00

(測量起点)

NO. 3

GH=149.70

 


DL=145.00

NO. 4+12.0

GH=148.80  
FH=149.555

切土工	盛土工	法面工
片切	路体	切土法面整形
オープンカット	路床	盛土法面整形
床掘	歩道盛土	舗装工
表土剥取	路肩盛土	表層(車道) 7.00 m
	路肩盛土	上層降積(歩道) 7.00 m
	埋戻し(区分C)	下層降積(歩道)
	埋戻し(区分D)	

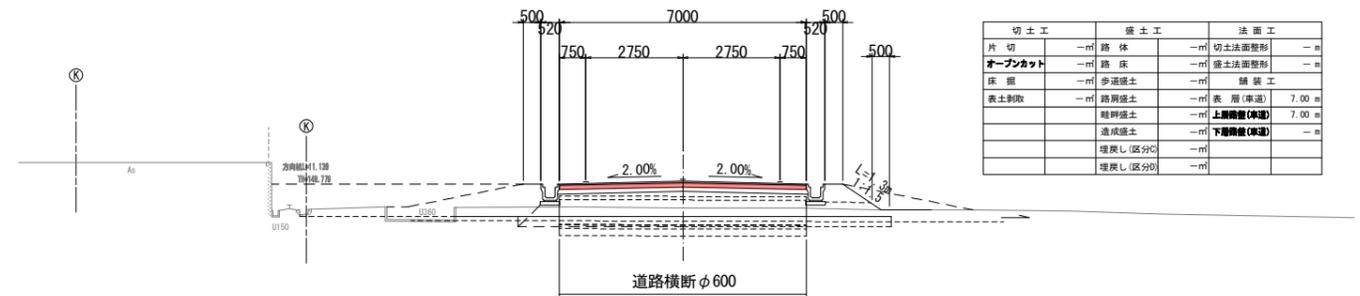

DL=145.00

NO. 4  
NO. 3+8.098  
NO. 3

NO. 6  
NO. 5  
NO. 4+12.0


工事名	令和元年度 社会資本整備総合交付金事業 市道佐那具千歳線舗装工事
図面名	横断面図2(本線)
年月日	
尺度	1/100 図面番号 8
会社名	
事務所名	伊賀市建設部道路河川課

# 横断面図 3(国道)

S=1:100


国NO. 1

GH=150.44  
FH=150.410

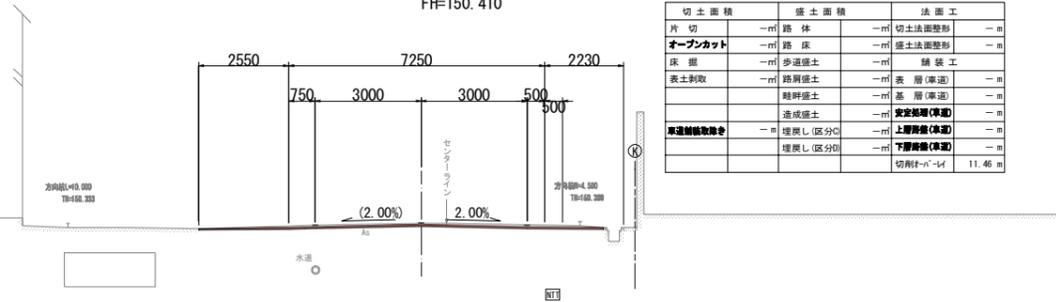

国NO. 3

GH=150.10  
FH=150.085

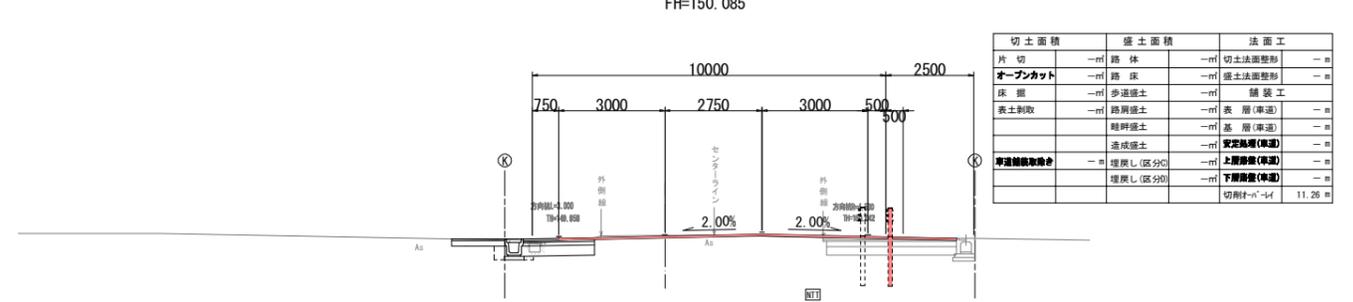


DL=145.00

DL=145.00


国NO. 0+12.0

GH=150.48  
FH=150.463

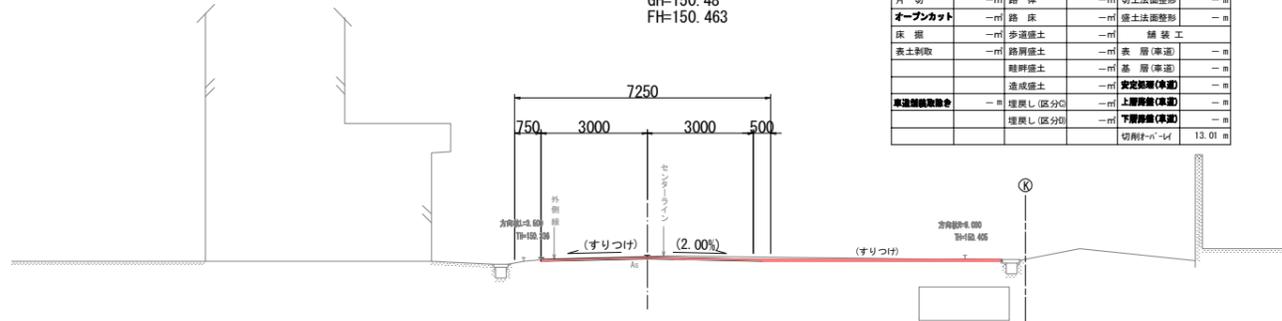

国NO. 2

GH=150.28  
FH=150.250

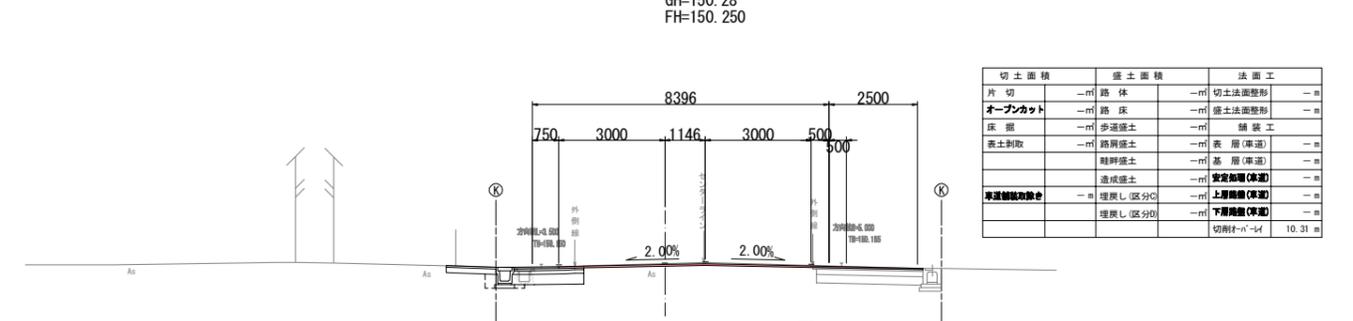


DL=145.00

DL=145.00

国NO. 0

GH=150.53  
FH=150.530

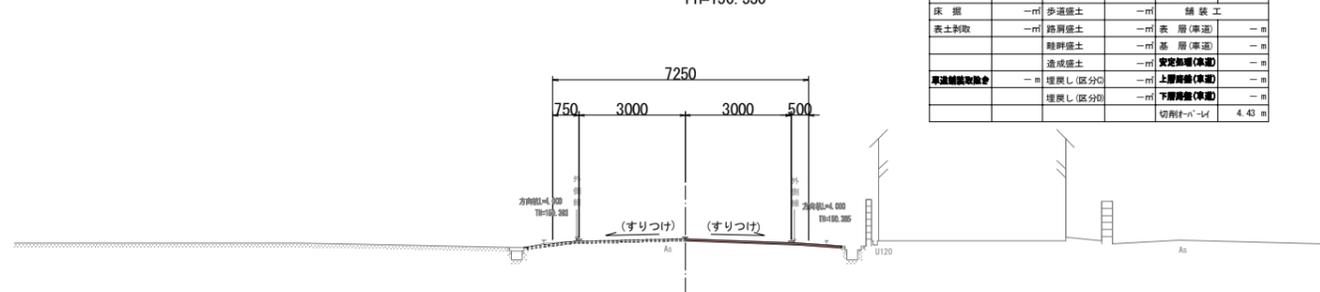

DL=145.00

国道25号

工 事 名	令和元年度 社会資本整備総合交付金事業 市道佐那具千歳線舗装工事
図 面 名	横断面図3(国道)
年 月 日	
尺 度	1/100 図面番号 9
会 社 名	
事務所名	伊賀市建設部道路河川課

# 横断面図 4(国道)

S=1:100

国NO. 5

GH=149.87  
FH=149.830

切土面積	盛土面積	法面工
片切	路体	切土法面整形
オープンカット	路床	盛土法面整形
床置	歩道盛土	舗装工
表土剥取	路肩盛土	表層(車道)
	路肩盛土	基層(車道)
	造成盛土	安定処理(車道)
車道舗装取替	埋戻し(区分C)	上層舗装(車道)
	埋戻し(区分D)	下層舗装(車道)
		切削付-1'-1'

国NO. 7

GH=149.62  
FH=149.590

切土面積	盛土面積	法面工
片切	路体	切土法面整形
オープンカット	路床	盛土法面整形
床置	歩道盛土	舗装工
表土剥取	路肩盛土	表層(車道)
	路肩盛土	基層(車道)
	造成盛土	安定処理(車道)
車道舗装取替	埋戻し(区分C)	上層舗装(車道)
	埋戻し(区分D)	下層舗装(車道)
		切削付-1'-1'

DL=145.00

DL=145.00

国IP. 1

GH=149.91  
FH=149.864

切土面積	盛土面積	法面工
片切	路体	切土法面整形
オープンカット	路床	盛土法面整形
床置	歩道盛土	舗装工
表土剥取	路肩盛土	表層(車道)
	路肩盛土	基層(車道)
	造成盛土	安定処理(車道)
車道舗装取替	埋戻し(区分C)	上層舗装(車道)
	埋戻し(区分D)	下層舗装(車道)
		切削付-1'-1'

国NO. 6

GH=149.74  
FH=149.710

切土面積	盛土面積	法面工
片切	路体	切土法面整形
オープンカット	路床	盛土法面整形
床置	歩道盛土	舗装工
表土剥取	路肩盛土	表層(車道)
	路肩盛土	基層(車道)
	造成盛土	安定処理(車道)
車道舗装取替	埋戻し(区分C)	上層舗装(車道)
	埋戻し(区分D)	下層舗装(車道)
		切削付-1'-1'

DL=145.00

DL=145.00

国NO. 4

GH=149.97  
FH=149.950

切土面積	盛土面積	法面工
片切	路体	切土法面整形
オープンカット	路床	盛土法面整形
床置	歩道盛土	舗装工
表土剥取	路肩盛土	表層(車道)
	路肩盛土	基層(車道)
	造成盛土	安定処理(車道)
車道舗装取替	埋戻し(区分C)	上層舗装(車道)
	埋戻し(区分D)	下層舗装(車道)
		切削付-1'-1'

〔国NO. 6+2.05〕 日本ハイウェイサービス車庫前(参考図)

(車庫)

DL=145.00

DL=145.00

国NO. 5	国NO. 7	工事名	令和元年度 社会資本整備総合交付金事業
国IP. 1	国NO. 6	図面名	市道佐那具千歳線舗装工事
国NO. 4		年月日	横断面図4(国道)
		尺度	1/100 図面番号 10
		会社名	
		事務所名	伊賀市建設部道路河川課


# 横断面図 5(国道)

S=1:100

国NO. 10

GH=149.29  
FH=149.295

切土面積	盛土面積	法面工
片切	-m	路体
オープンカット	-m	路床
床	-m	歩道盛土
表土剥取	-m	路肩盛土
		路肩盛土
		造成盛土
車道舗装勾配	-m	埋戻し(区分C)
		埋戻し(区分D)
		切削(1'-1')

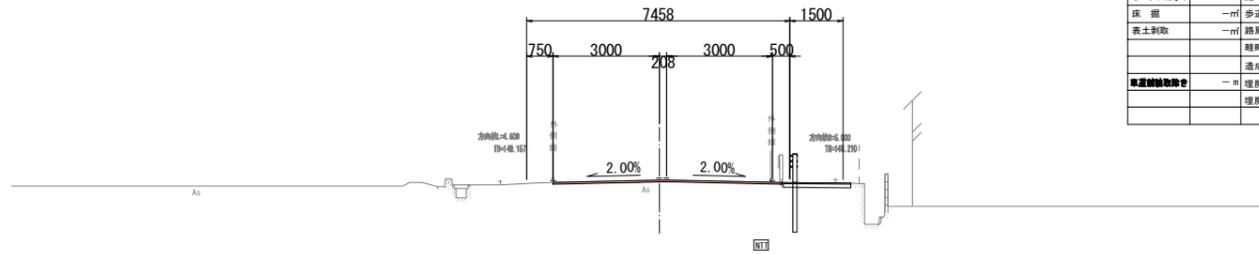


DL=145.00

国NO. 9

GH=149.40  
FH=149.383

切土面積	盛土面積	法面工
片切	-m	路体
オープンカット	0.0 m	路床
床	1.4 m	歩道盛土
表土剥取	-m	路肩盛土
		路肩盛土
		造成盛土
車道舗装勾配	0.0 m	埋戻し(区分C)
		埋戻し(区分D)
		切削(1'-1')

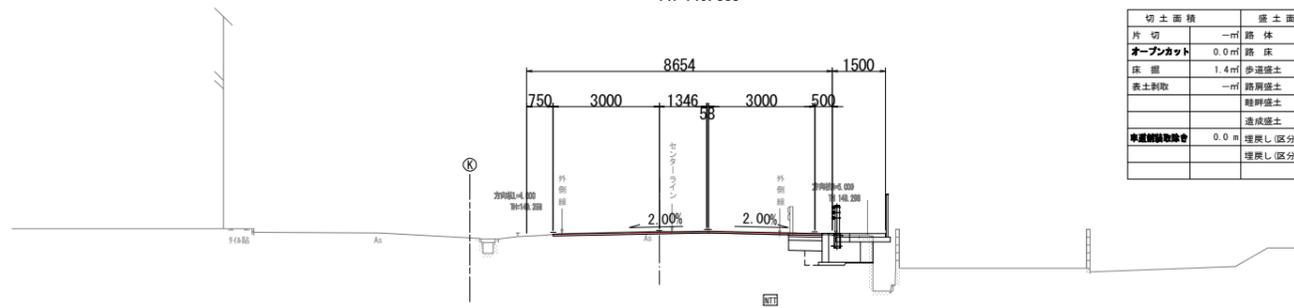


DL=145.00

国NO. 10+3.486

GH=149.28  
FH=149.280

切土面積	盛土面積	法面工
片切	-m	路体
オープンカット	-m	路床
床	-m	歩道盛土
表土剥取	-m	路肩盛土
		路肩盛土
		造成盛土
車道舗装勾配	-m	埋戻し(区分C)
		埋戻し(区分D)
		切削(1'-1')

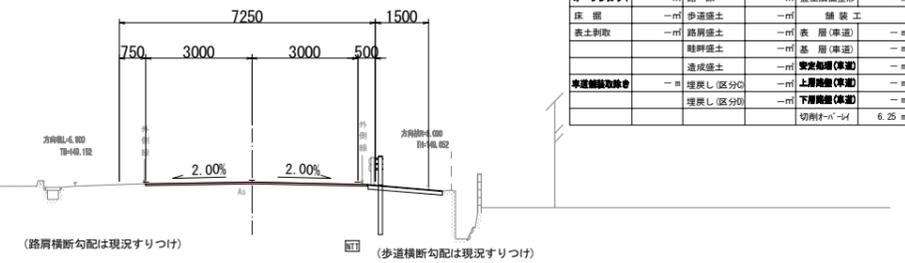


DL=145.00

国NO. 8

GH=149.48  
FH=149.478

切土面積	盛土面積	法面工
片切	-m	路体
オープンカット	-m	路床
床	-m	歩道盛土
表土剥取	-m	路肩盛土
		路肩盛土
		造成盛土
車道舗装勾配	-m	埋戻し(区分C)
		埋戻し(区分D)
		切削(1'-1')

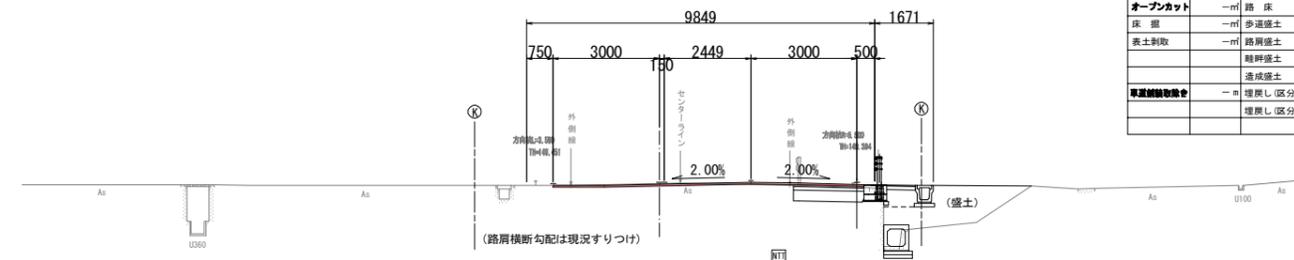



DL=145.00

国道25号


国NO. 10 国NO. 9 国NO. 8	国NO. 10+3.486	工事名	令和元年度 社会資本整備総合交付金事業 市道佐那具千歳線舗装工事
		図面名	横断面図5(国道)
		年月日	
		尺度	1/100 図面番号 11
		会社名	
		事務所名	伊賀市建設部道路河川課

# 舗装求積図

S=1:250

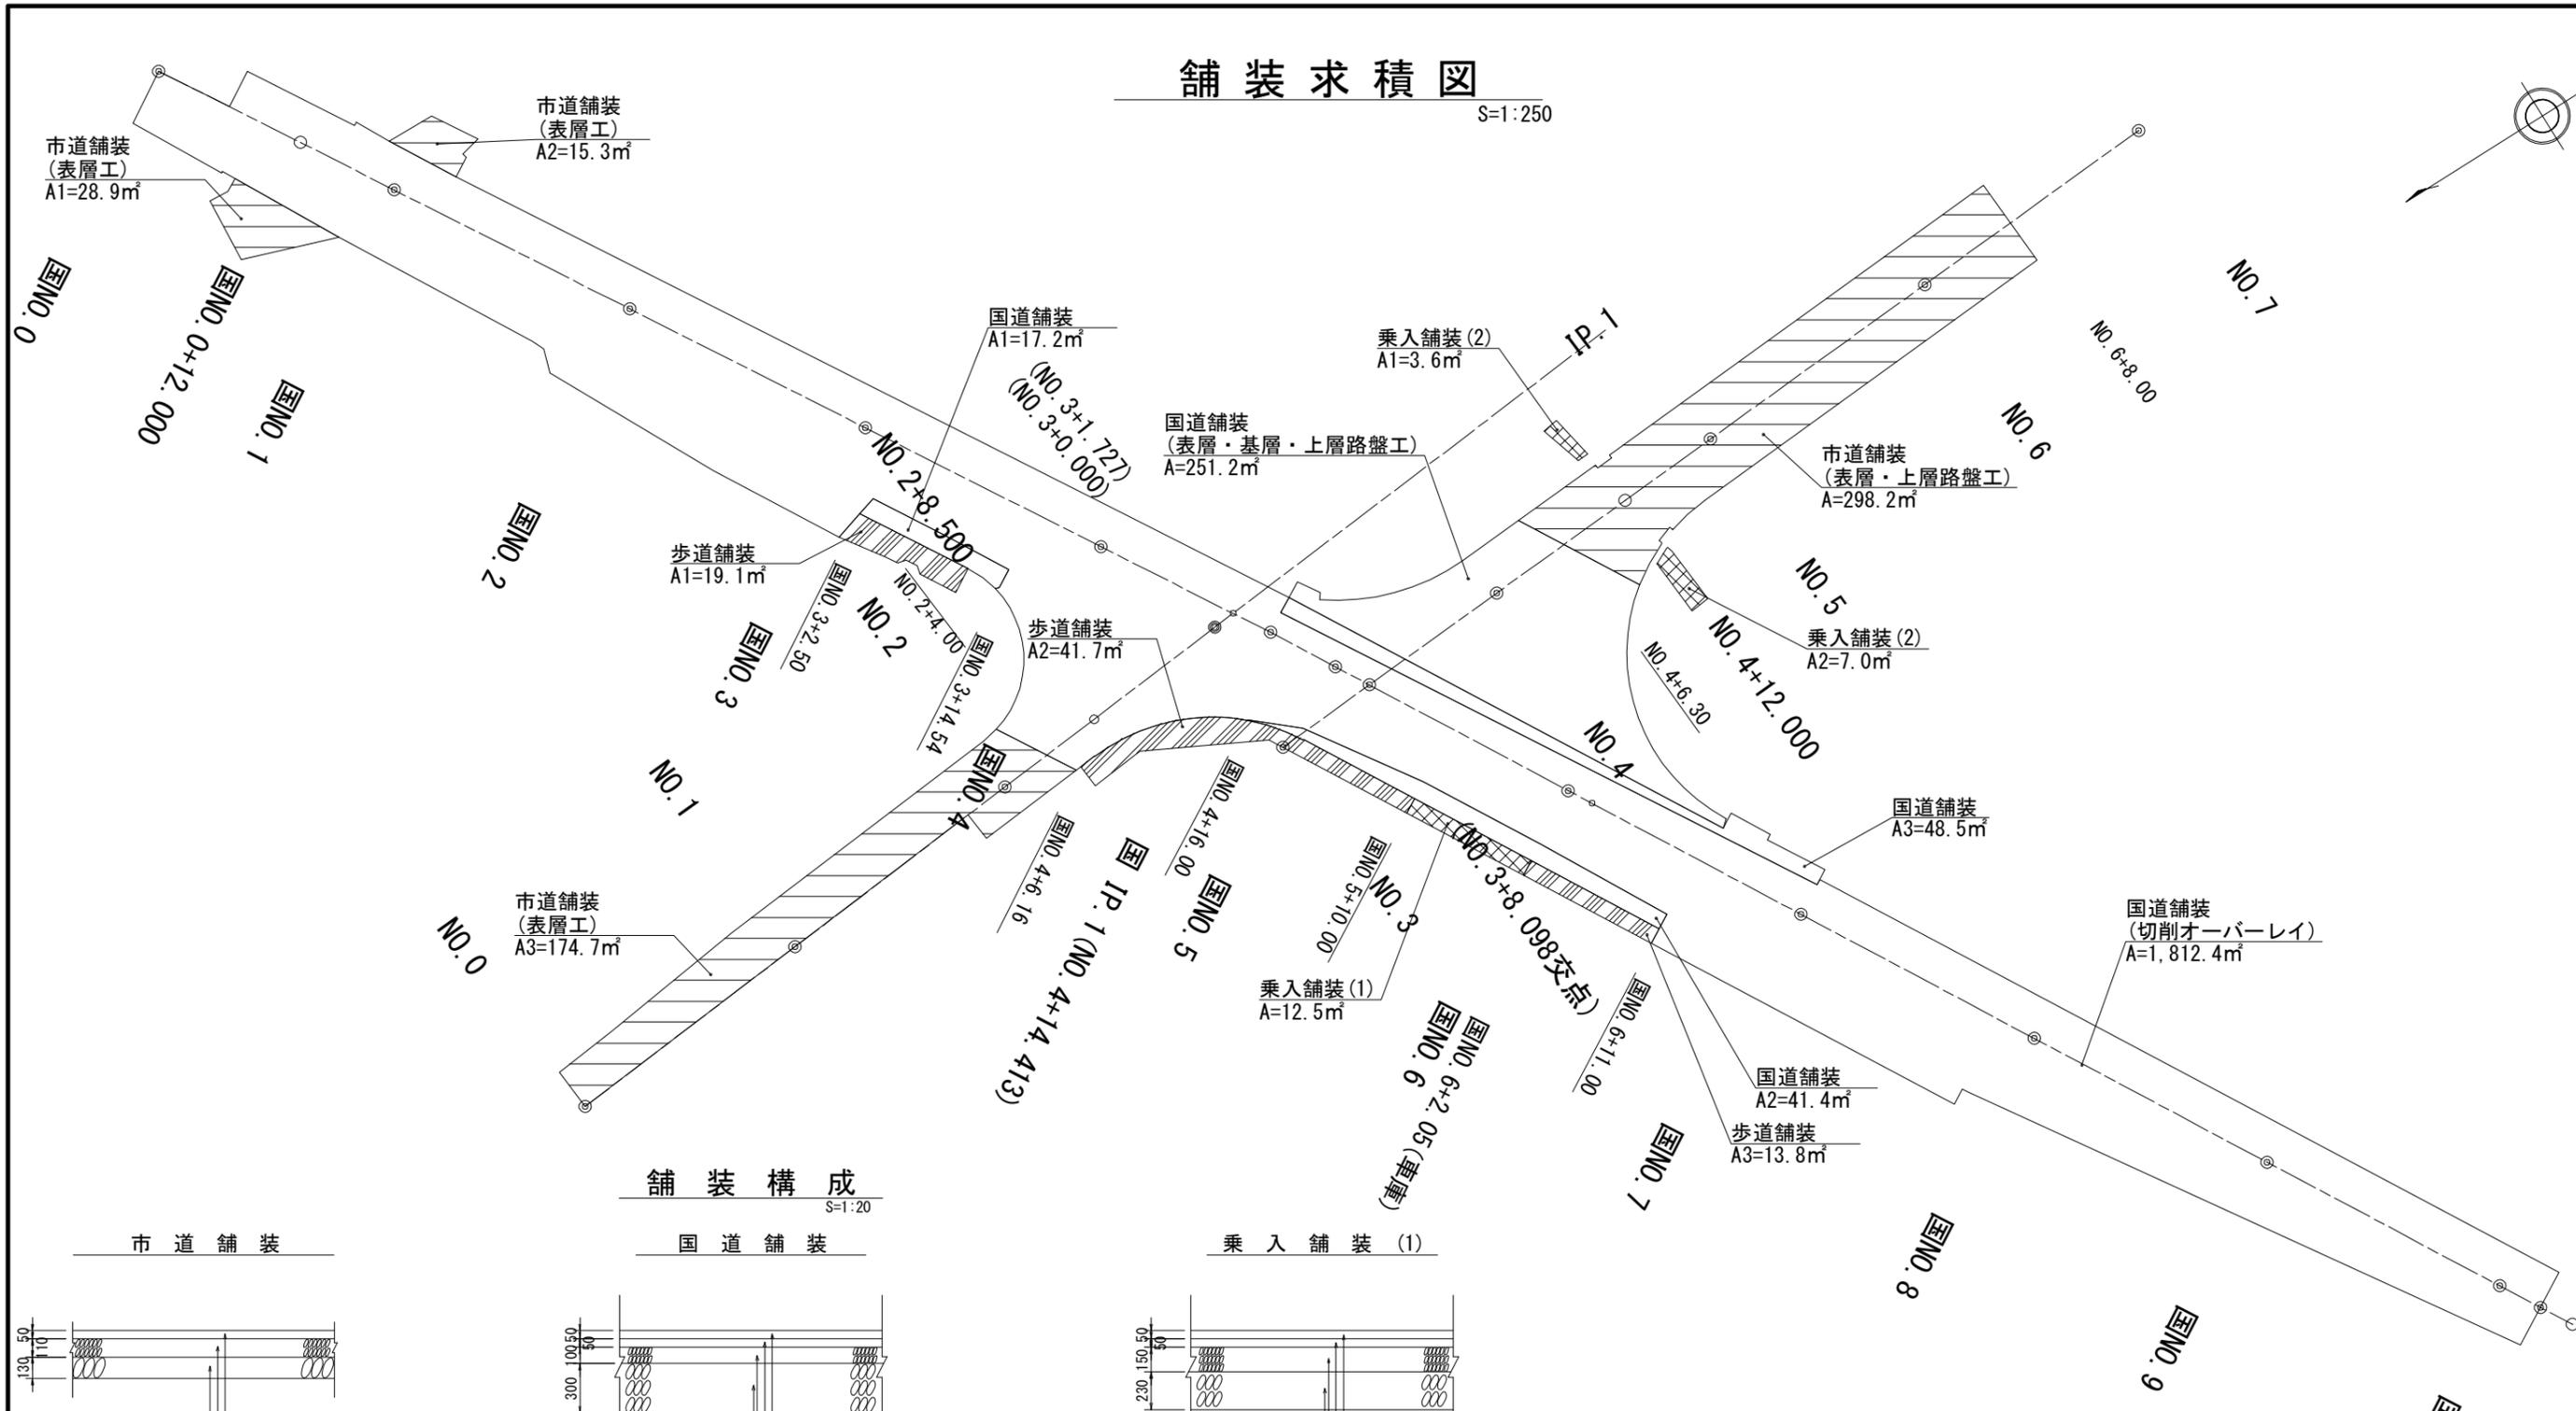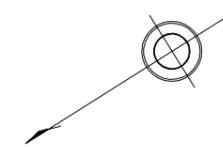

S=1:20

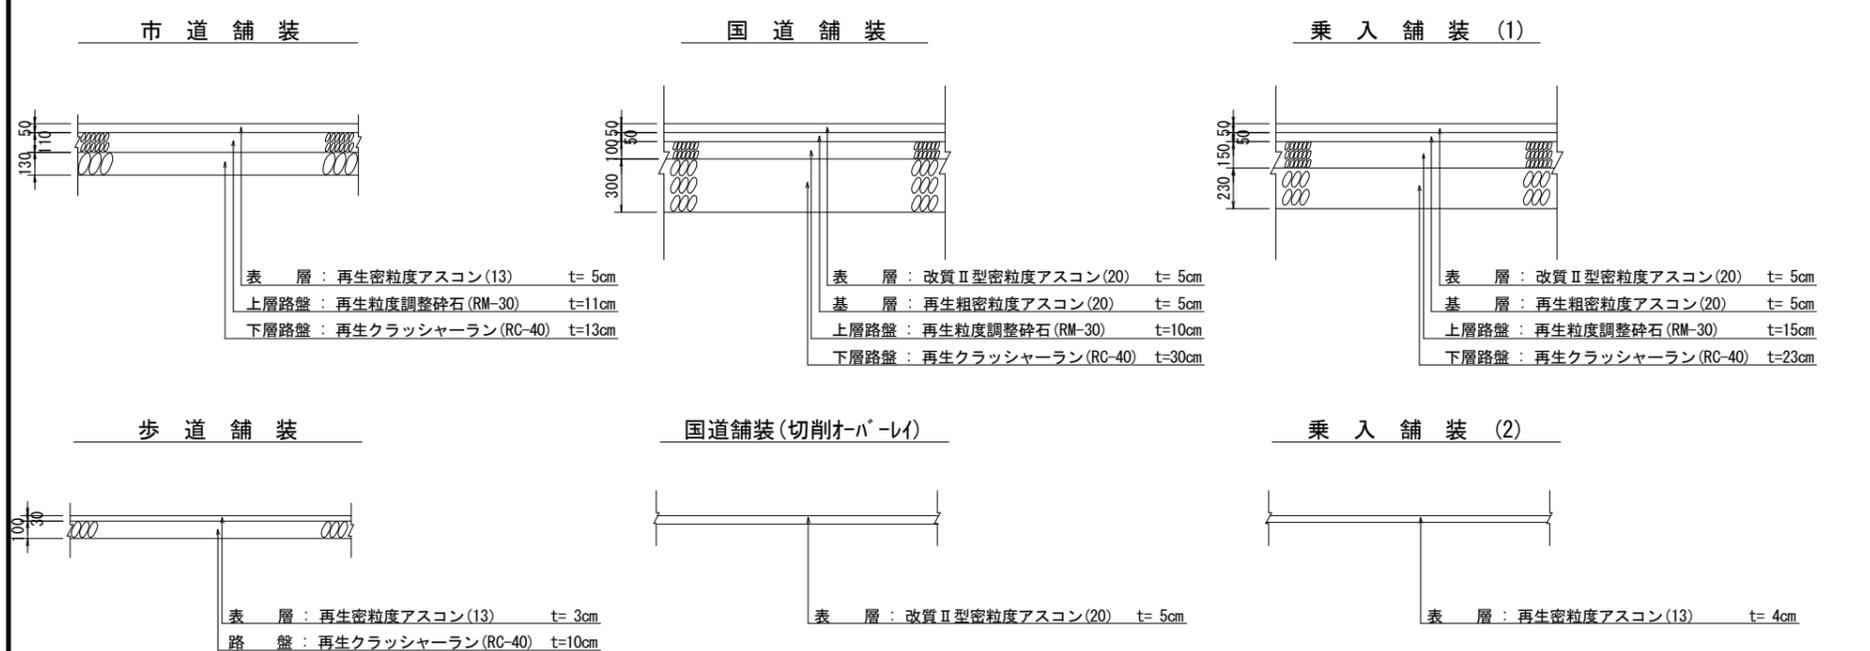

記号	名称
[Blank box]	国道舗装
[Diagonal lines]	市道舗装
[Cross-hatch]	歩道舗装
[Wavy lines]	乗入舗装

国NO. 10+6.233  
国NO. 10+3.486


工事名	令和元年度 社会資本整備総合交付金事業 市道佐那具千歳線舗装工事
図面名	舗装求積図
年月日	
尺度	図示 図面番号 12
会社名	
事務所名	伊賀市建設部道路河川課

# 排水施設構造図


S=1:20

## 暗渠側溝工 (電柱迂回式)

暗渠側溝300×250

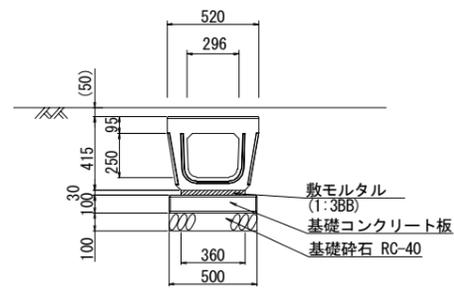


※電柱迂回暗渠側溝についても断面は同じ。  
水路勾配については既設側溝合わせとする。

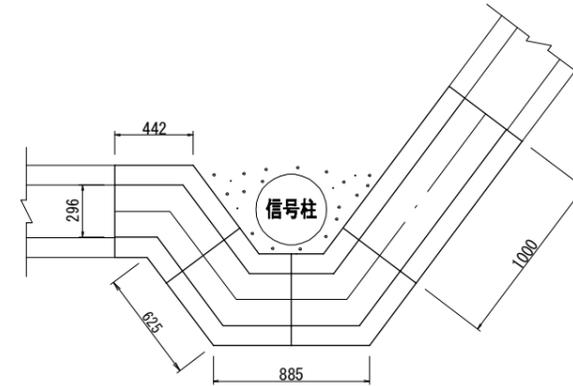

暗渠側溝工(電柱迂回式) 材料表 1.0箇所当り

名称	規格	単位	数量	摘要
暗渠側溝	呼び名300、電柱迂回暗渠側溝	個	3.0	
暗渠側溝	呼び名300、表層暗渠側溝 直線部(L=1000)	個	1.0	
敷モルタル	1:3BB	m <sup>3</sup>	0.03	
基礎材	RC-40, t=100	m <sup>2</sup>	1.50	
基礎コンクリート板	B500×L1000	枚	3.0	プレキャスト製品
基面整正		m <sup>2</sup>	1.5	

(土工図)

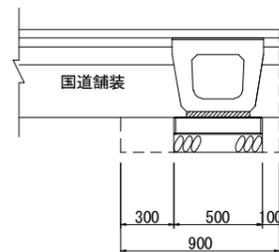


床堀 : 0.2m<sup>3</sup>/m  
埋戻 : 0.1m<sup>3</sup>/m

工事名	令和元年度 社会資本整備総合交付金事業 市道佐那具千歳線舗装工事		
図面名	排水施設構造図		
年月日			
尺度	図示	図面番号	13
会社名			
事務所名	伊賀市建設部道路河川課		

# 取壊し図

S=1:500

至 亀山

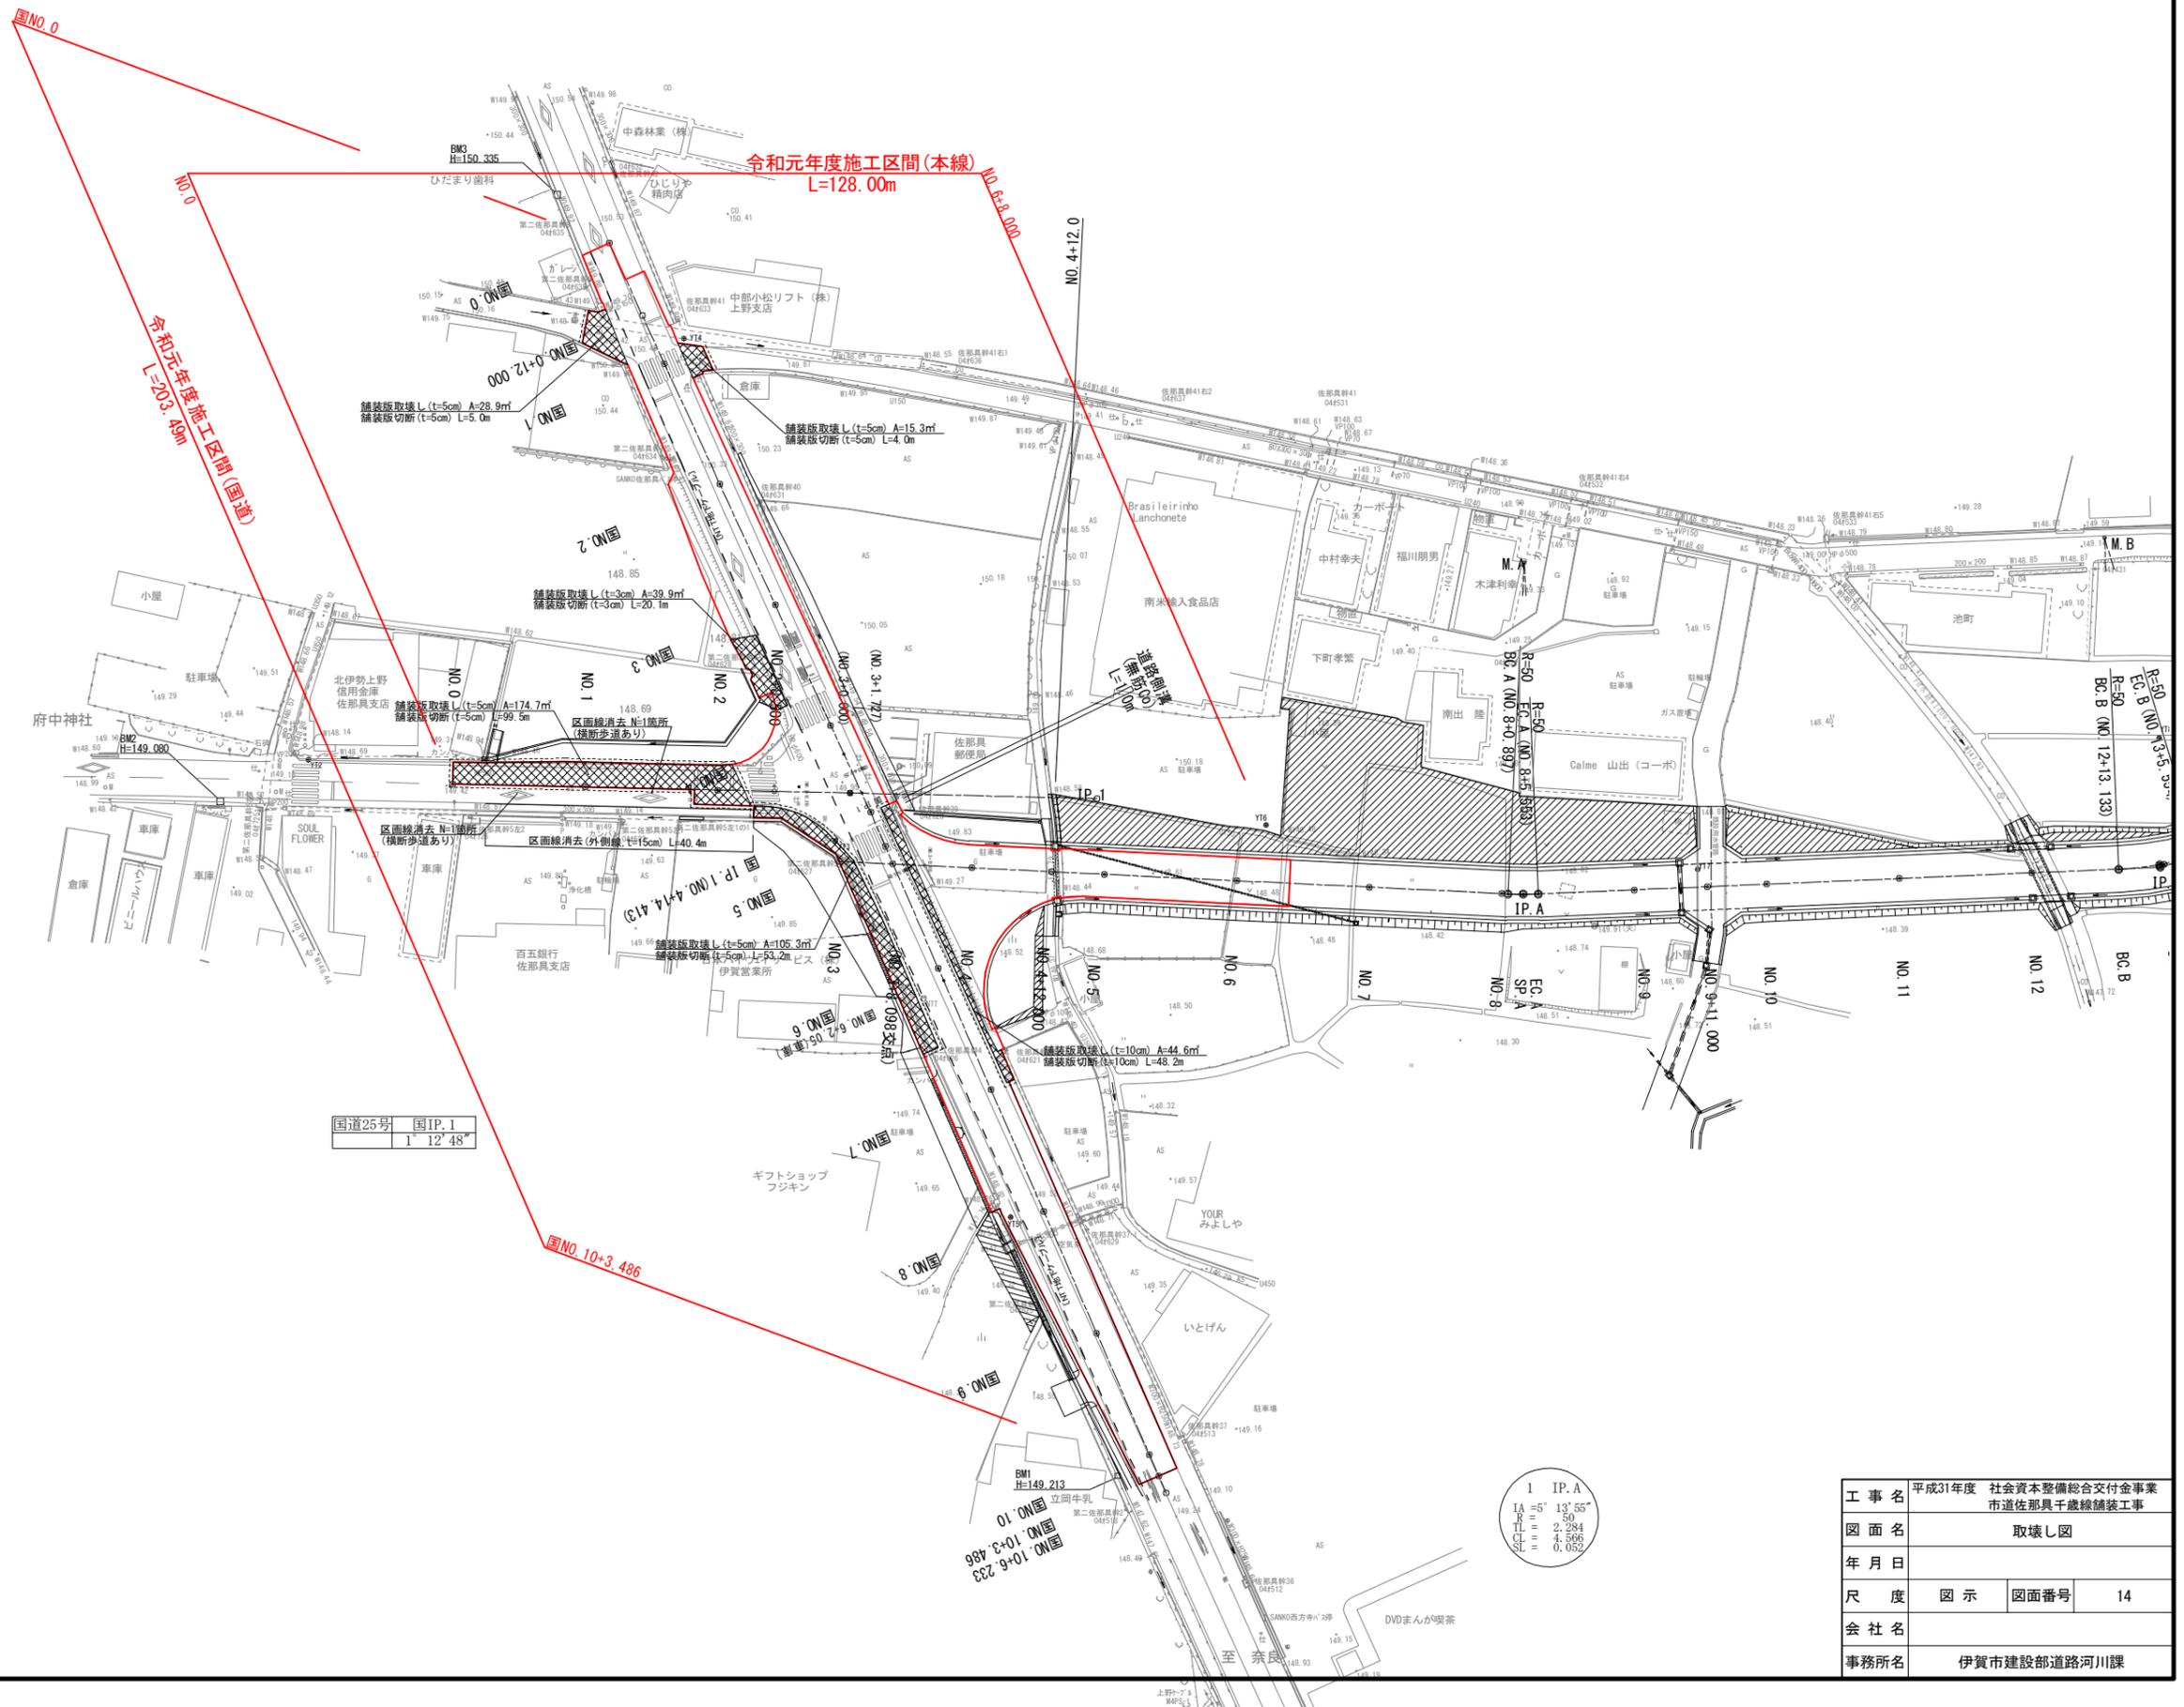



国道25号 国IP.1  
1' 12' 48"

1 IP.A  
IA = 5° 13' 55"  
IB = 50  
TL = 2.284  
CL = 4.566  
CS = 0.052

工事名	平成31年度 社会資本整備総合交付金事業 市道佐那具千歳線舗装工事
図面名	取壊し図
年月日	
尺度	図示 図面番号 14
会社名	
事務所名	伊賀市建設部道路河川課

# 区画線工参考図

S=1:250

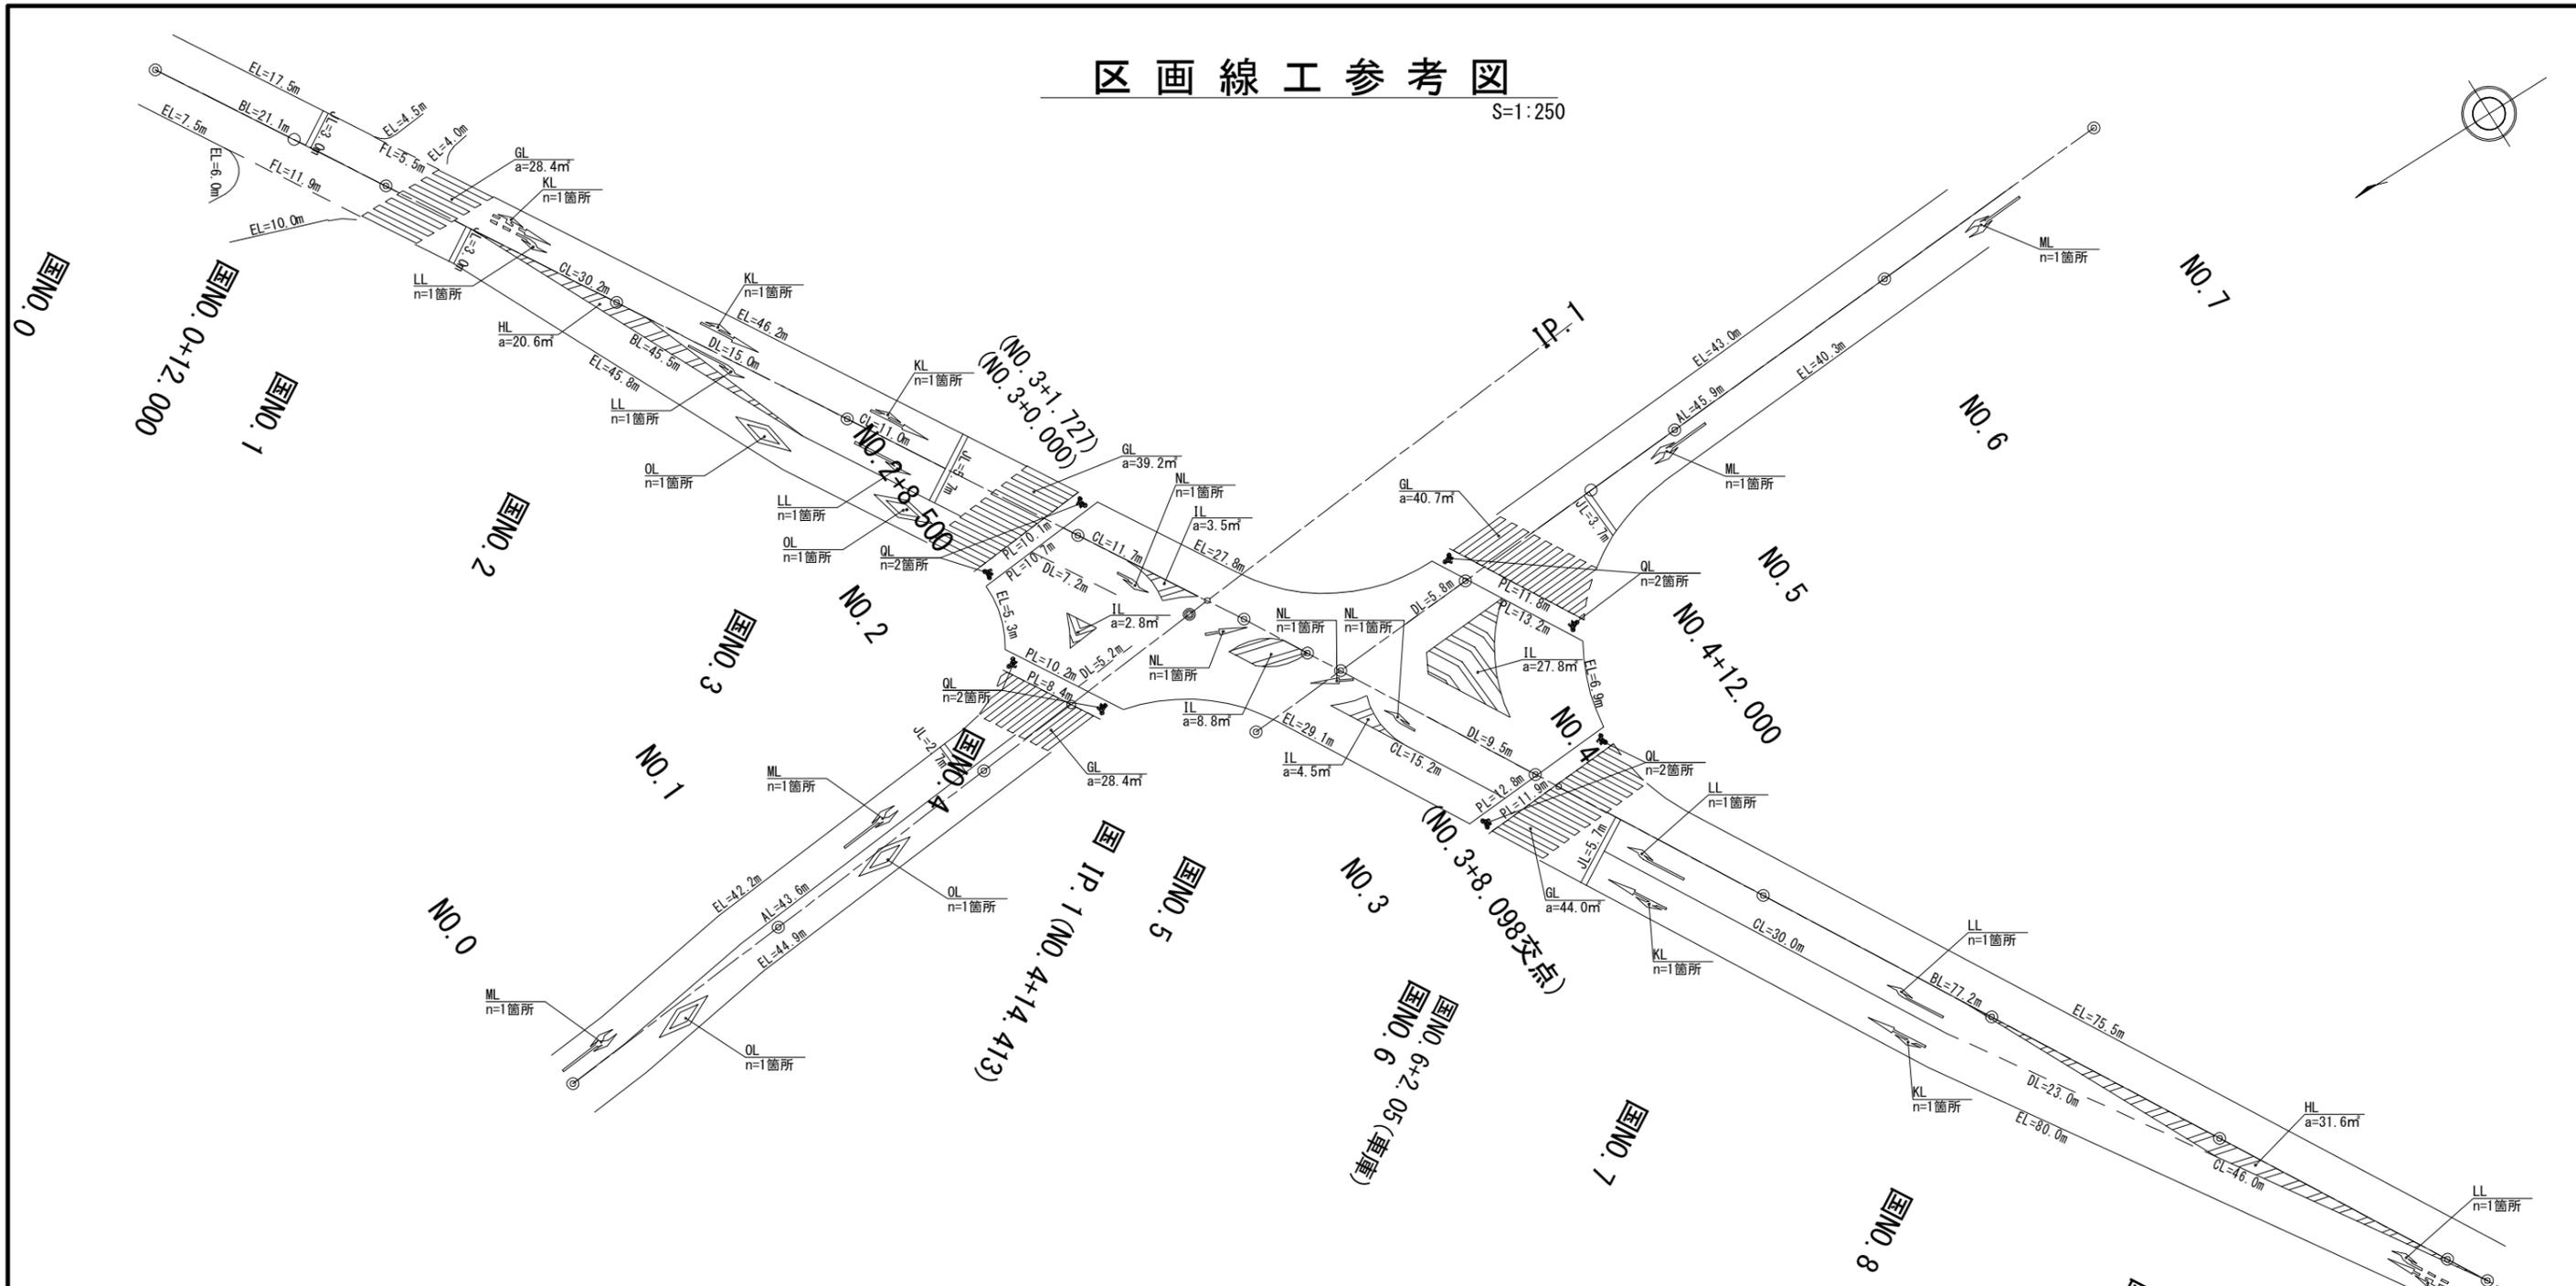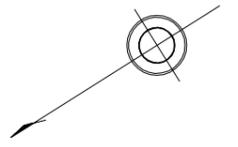

区画線工凡例							
記号	名称	規格	備考	記号	名称	規格	備考
AL	車線中央線	実線 白 W=15cm		JL	停止線	実線 白 W=45cm	
BL	車道中央線	実線 黄 W=15cm	リブ式	KL	矢印(直線左折)	L=5.0m	L15=10.60
CL	車道境界線	実線 白 W=15cm		LL	矢印(右折)	L=5.0m	L15=7.90
DL	車道境界線	破線 白 W=15cm		ML	矢印(右左折)	L=5.0m	L15=11.50
EL	車道外側線	実線 白 W=15cm		NL	矢印(短矢印)	L=2.0m	L15=3.00
FL	車道外側線	破線 白 W=15cm		OL	横断歩道あり		L15=19.80
GL	横断歩道	実線 白 W=45cm		PL	自転車横断帯	実線 白 W=15cm	
HL	本線シフト	実線 白 W=45cm		QL	自転車マーク		L15=1.80
IL	導流島	実線 白 W=45cm					

区画線工  
NO. 10+6.233  
NO. 10+3.486

工事名	令和元年度 社会資本整備総合交付金事業 市道佐那具千歳線舗装工事
図面名	区画線工参考図
年月日	
尺度	図示 図面番号 参考
会社名	
事務所名	伊賀市建設部道路河川課