




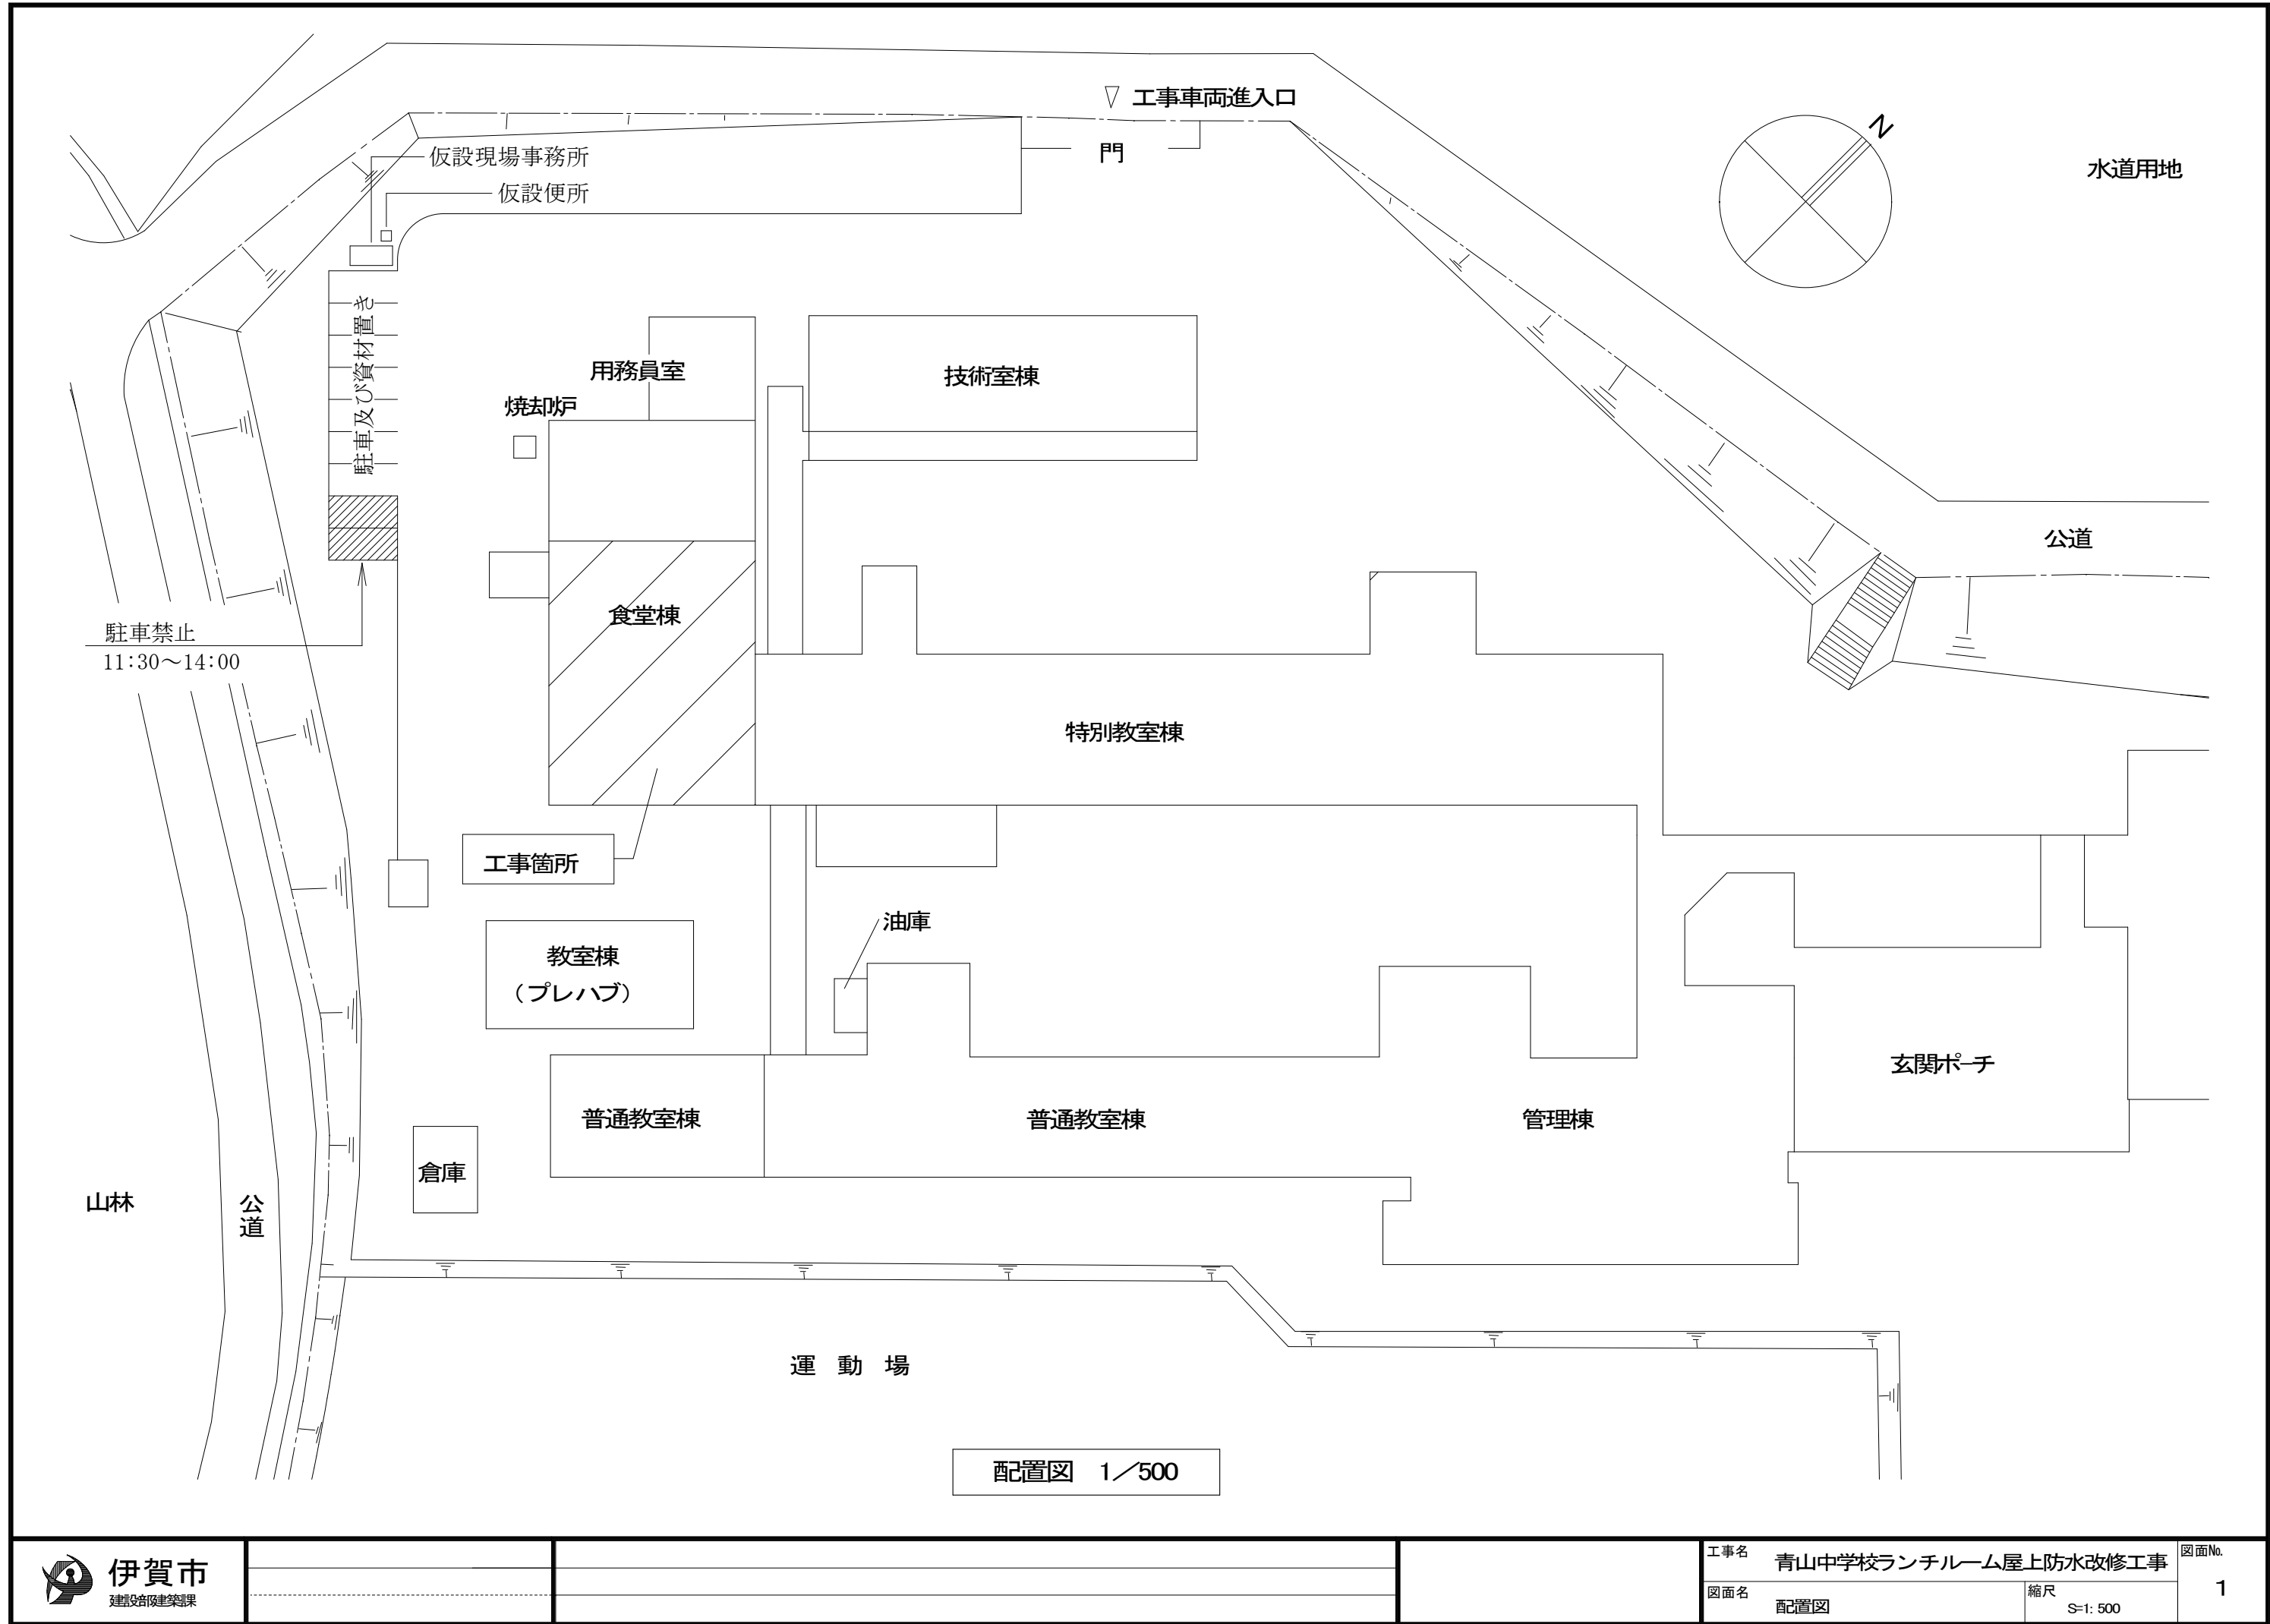


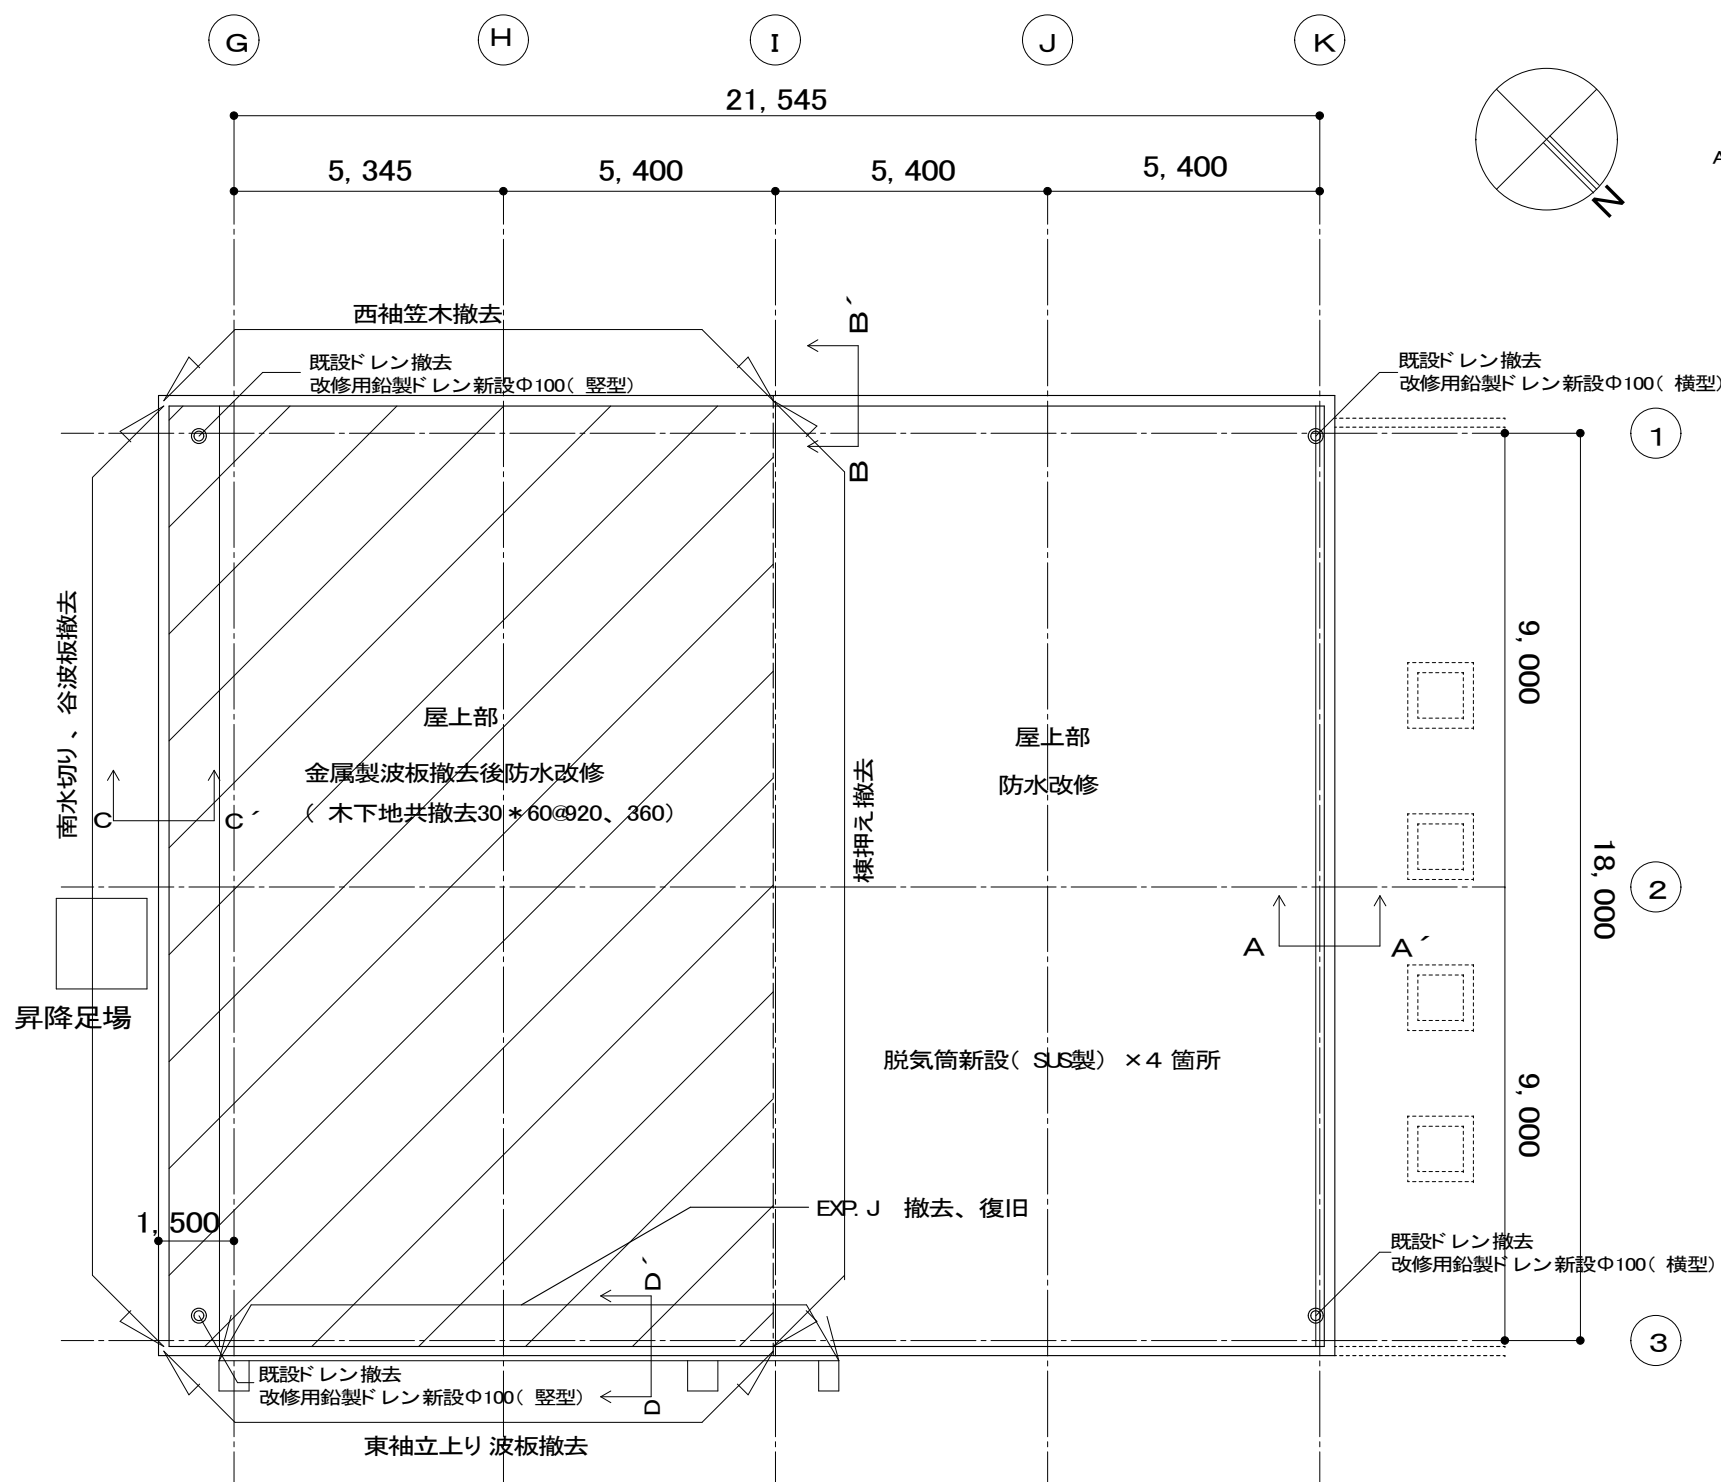


屋上平面図 1/150

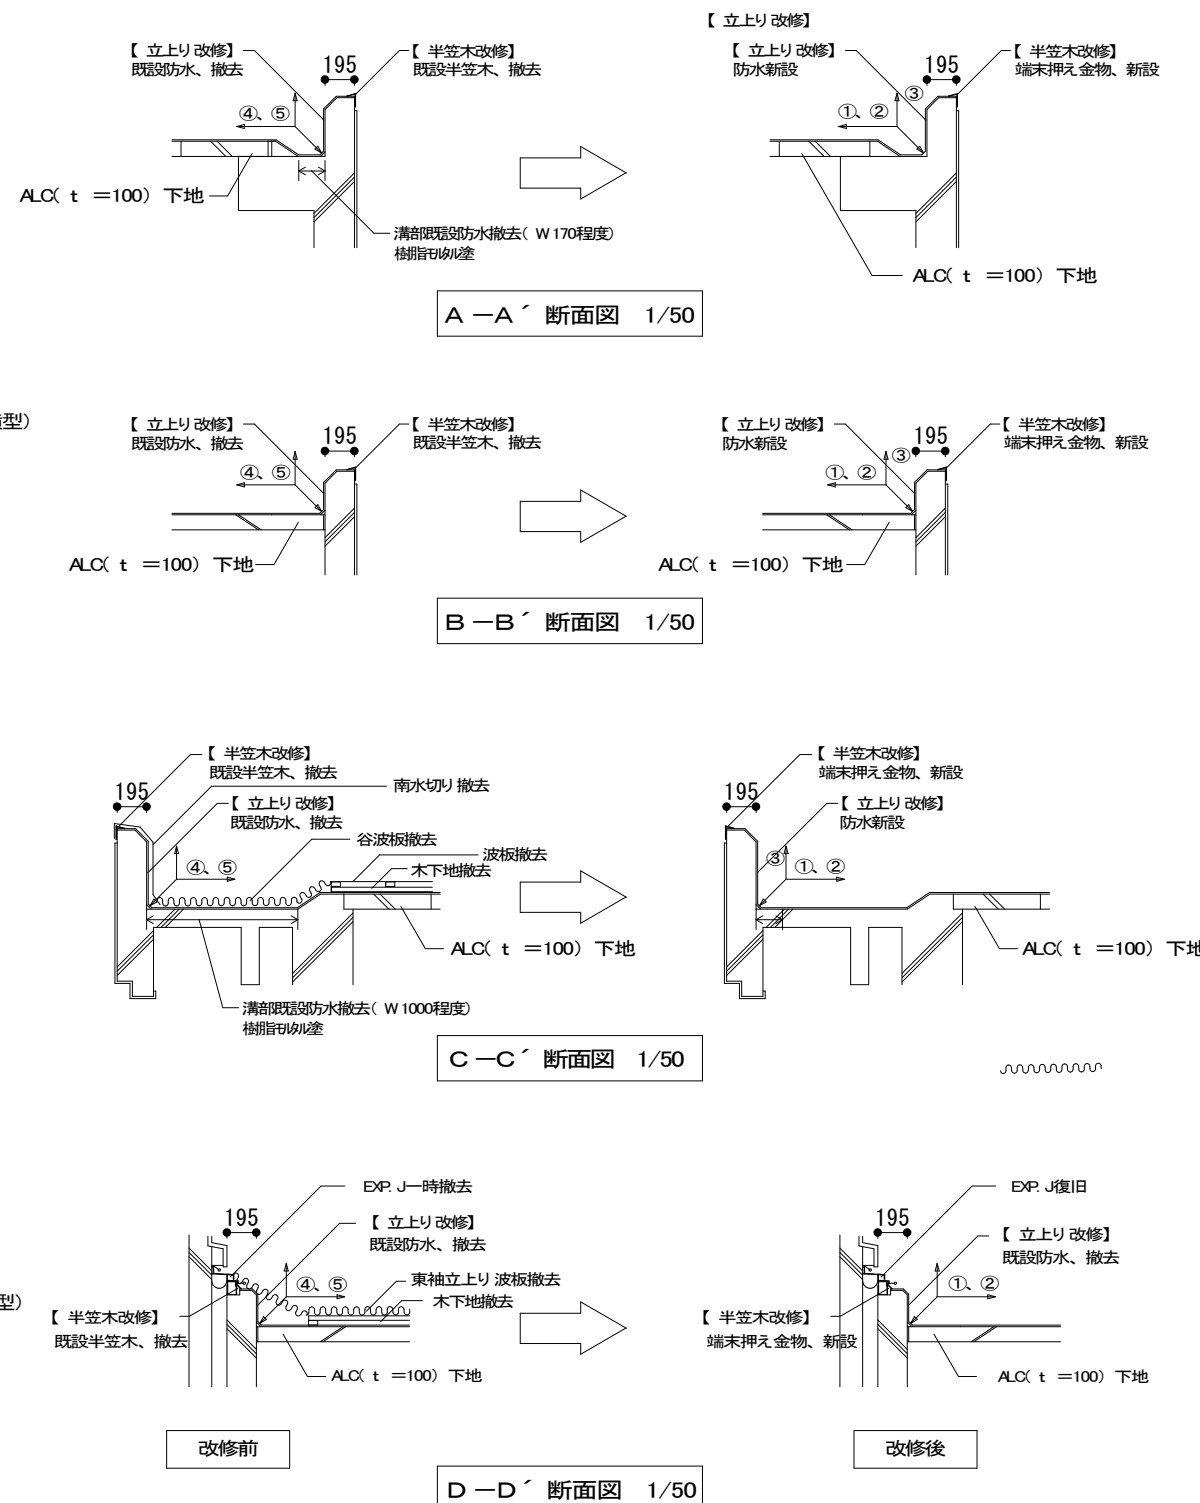


- ①平場：改質アスファルトシート防水工法（AS-T2仕様）
- ②平場：下地調整剤塗布
- ③立上り：改質アスファルトシート防水工法（AS-T2仕様）
- ④既設防水面全面珪藻土清掃
- ⑤既設防水面脆弱部撤去後樹脂珪藻土塗（30%程度）

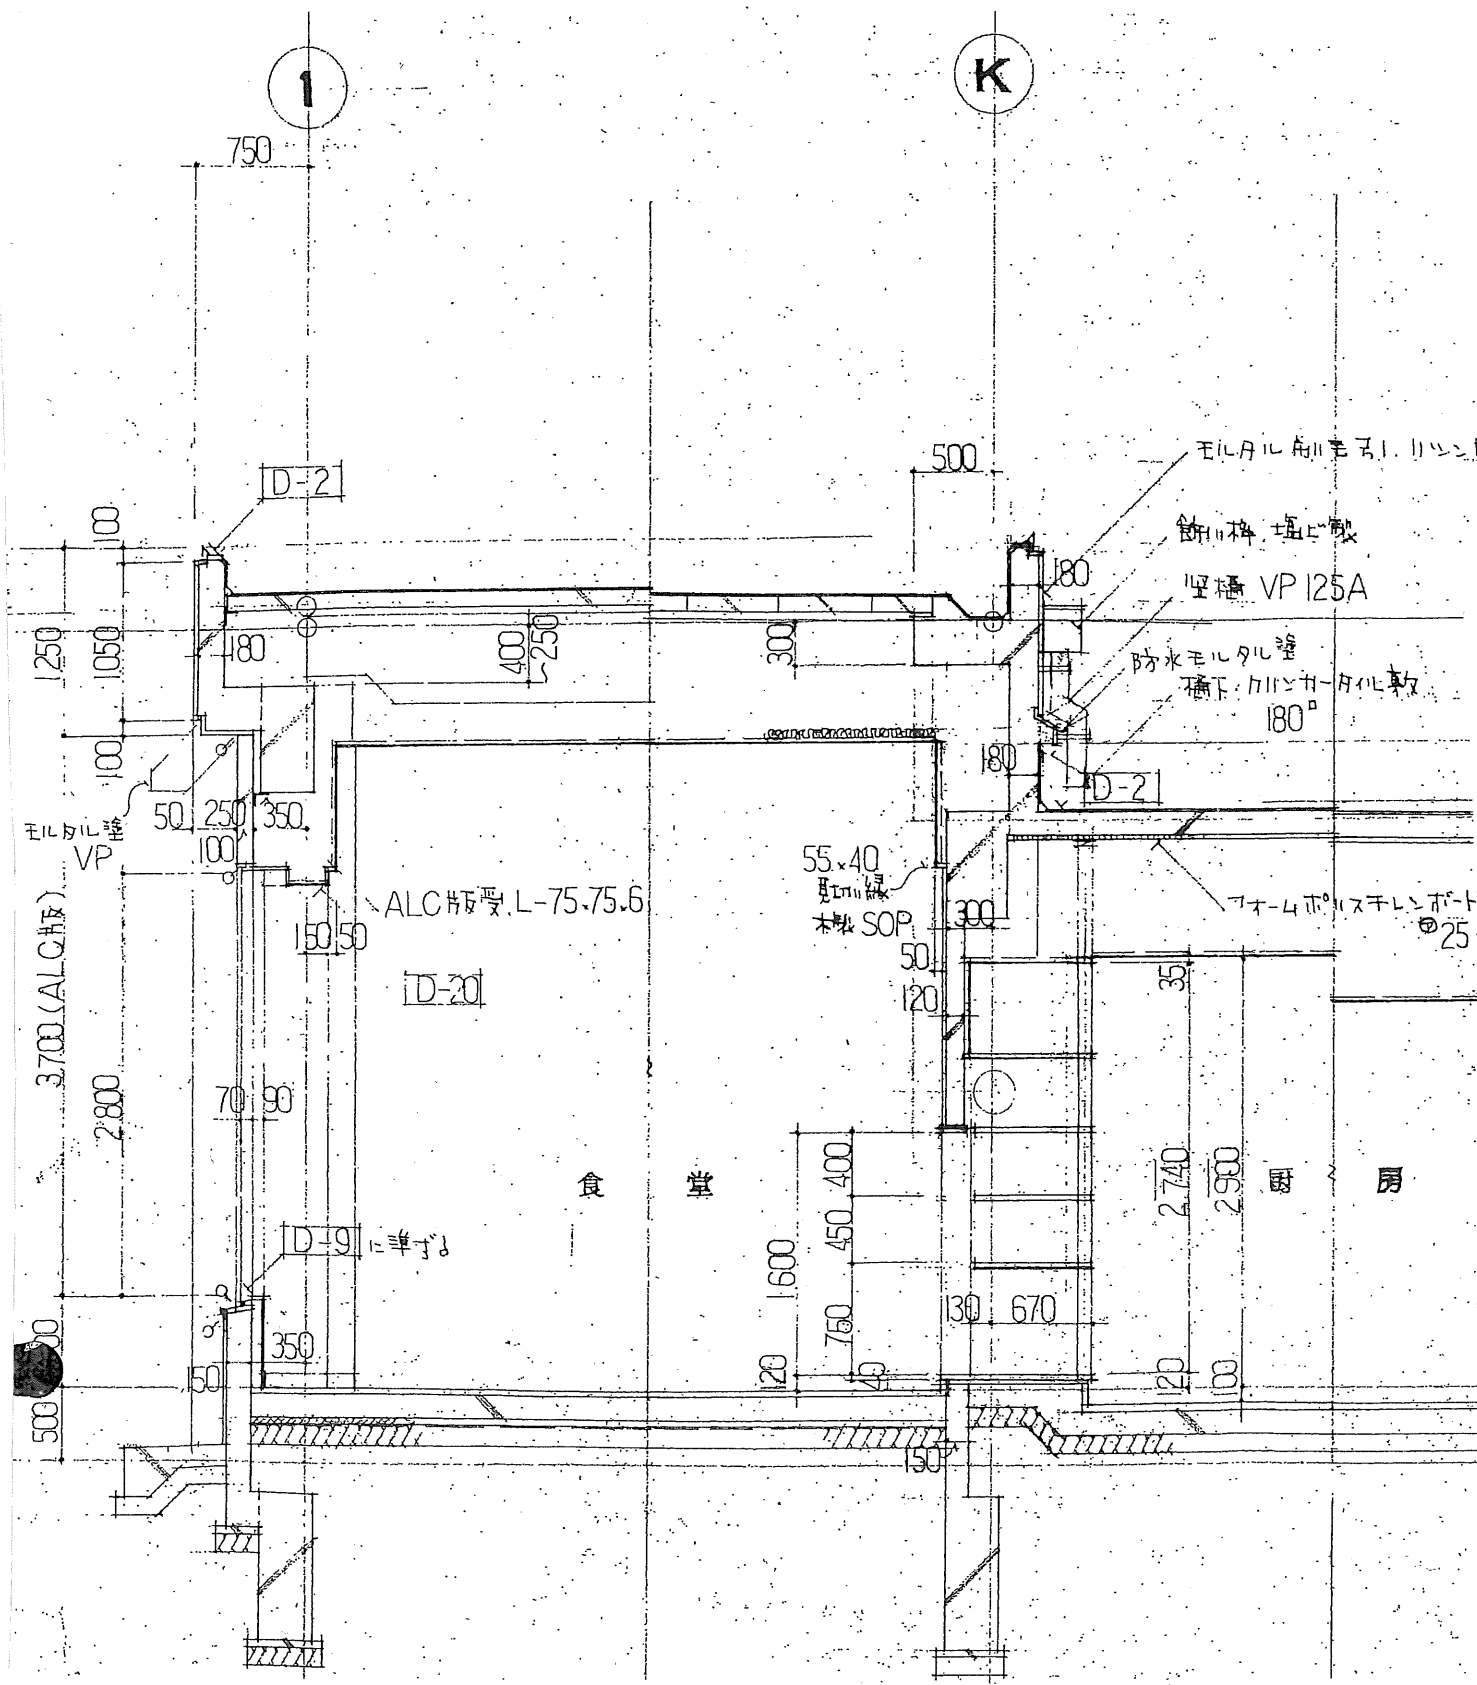


矩形図 1/50

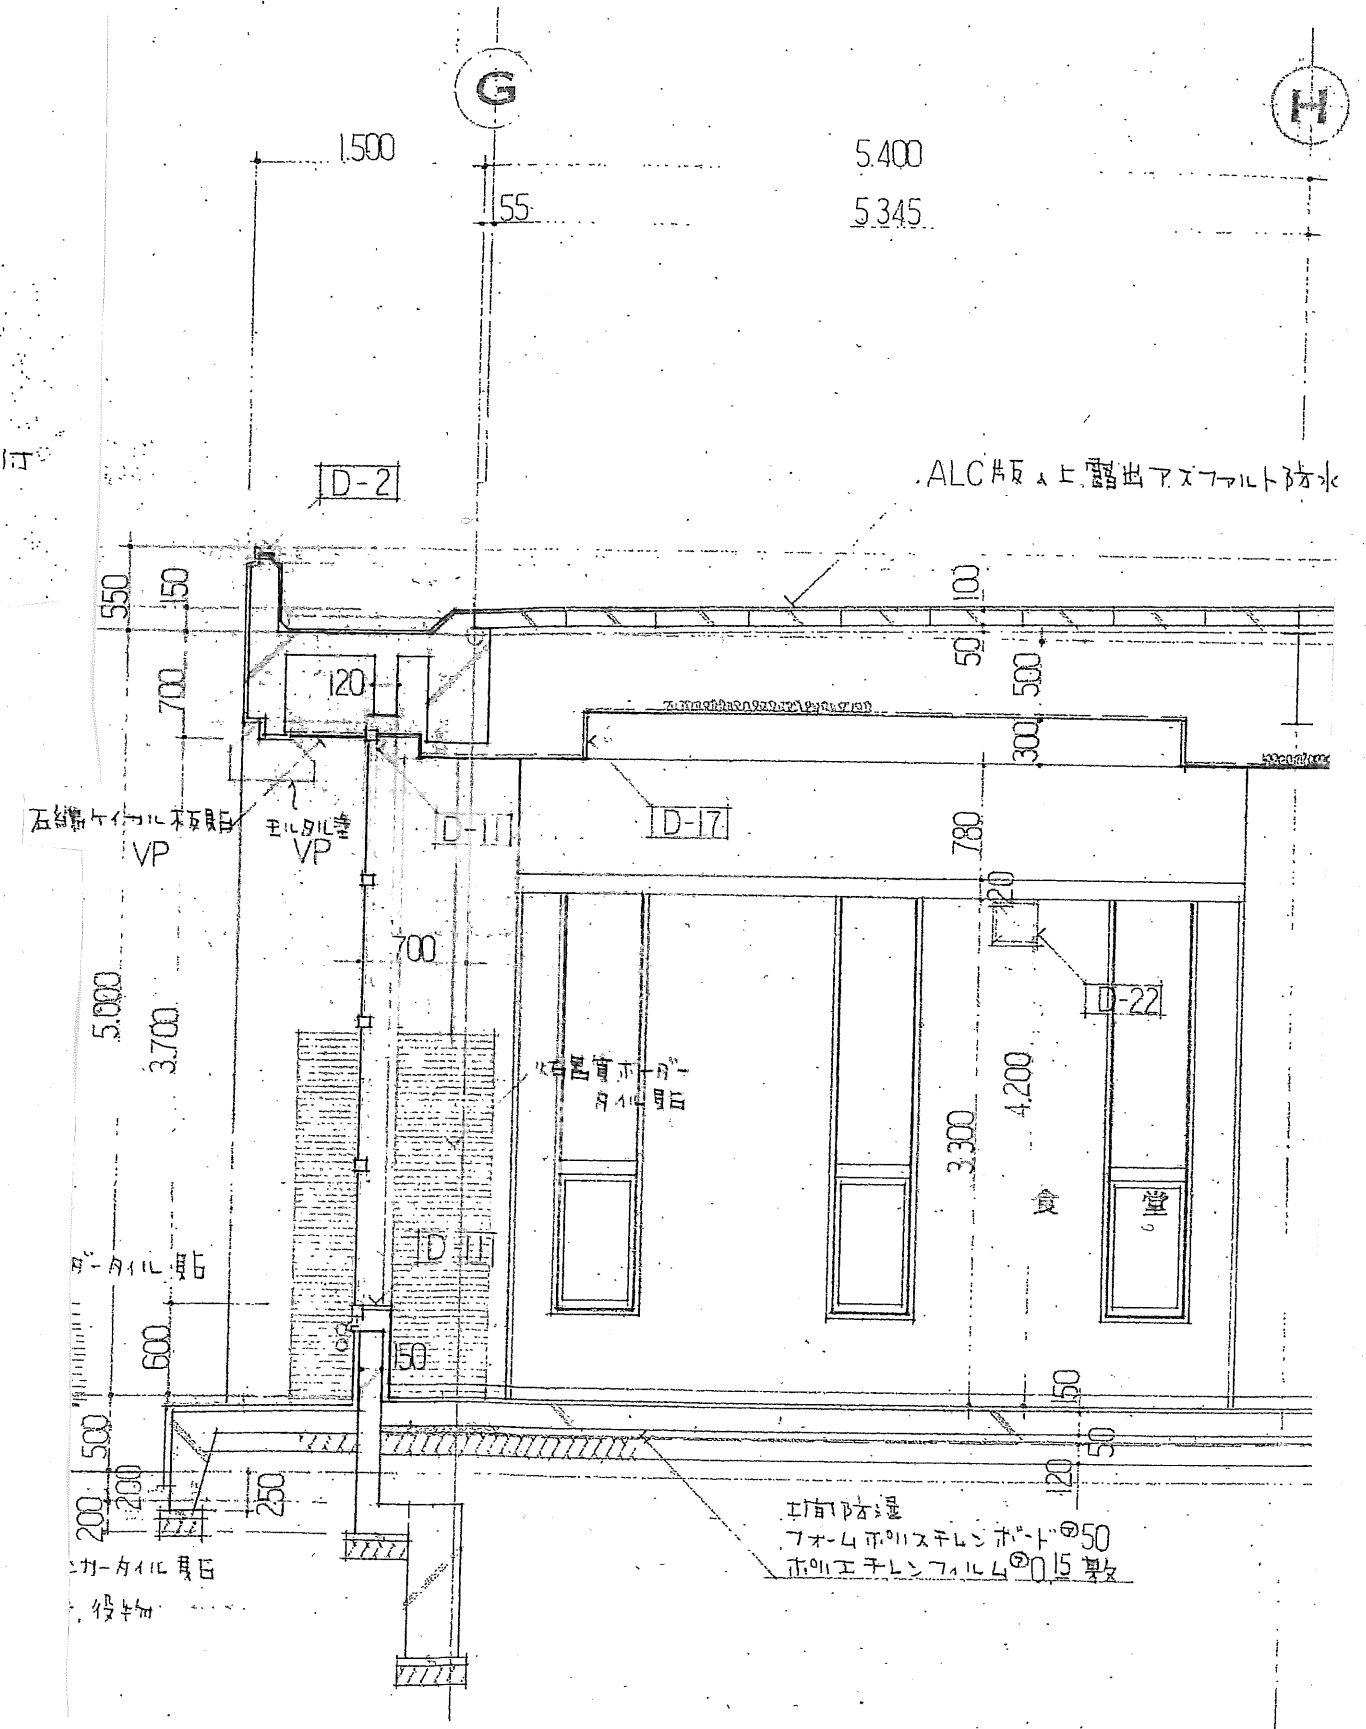


矩形図 1/50

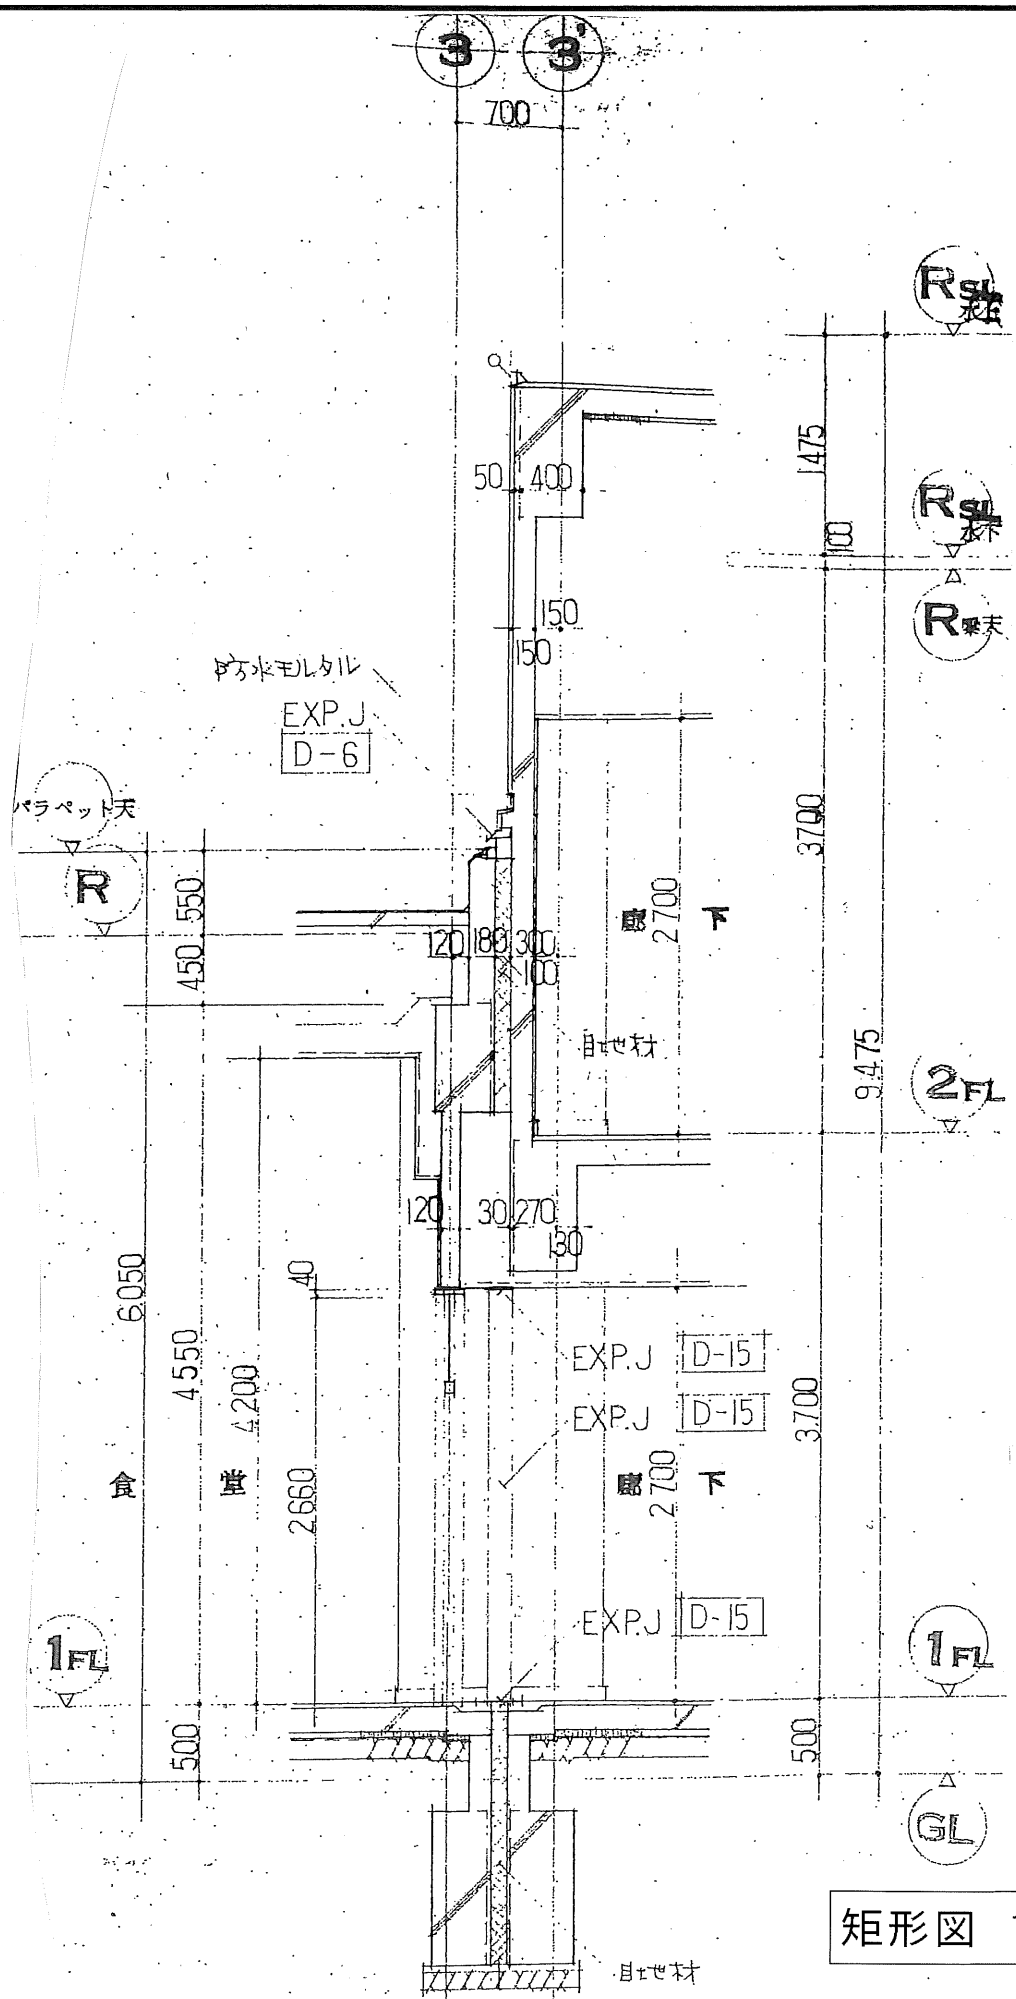

矩形図 1/50

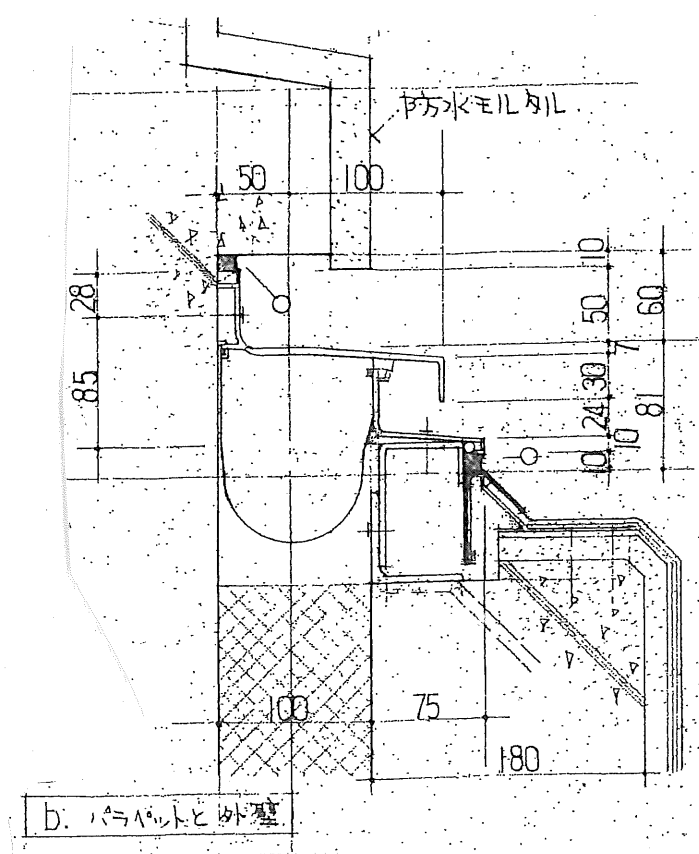

EXP.J(D-6)詳細図 1/5

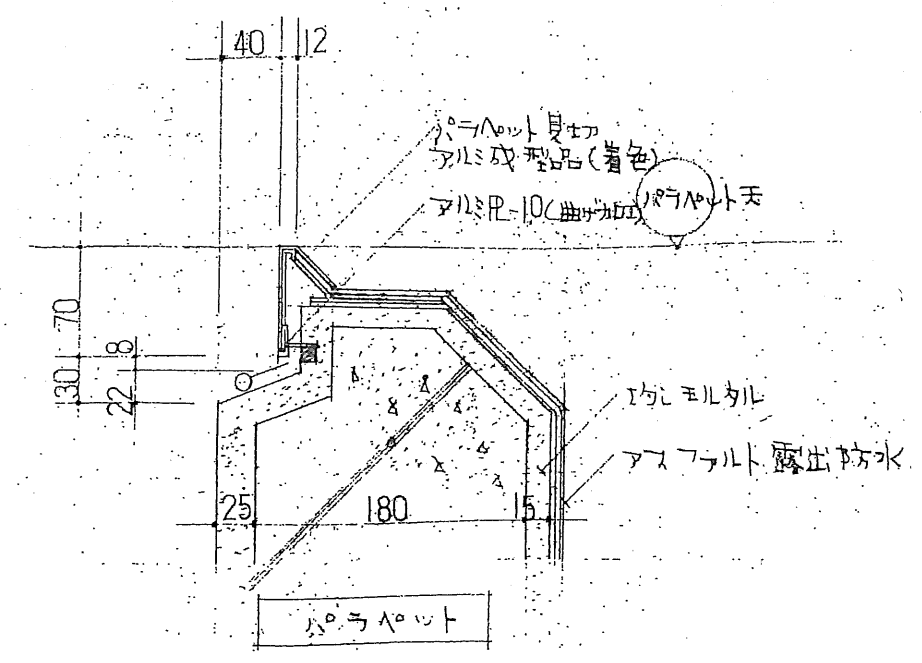

パラペット詳細図(D-2) 1/5