




平面図

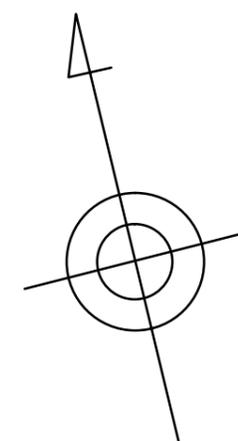


施工延長 L=211.1m
 切削オーバーレイエ A=1,254m²

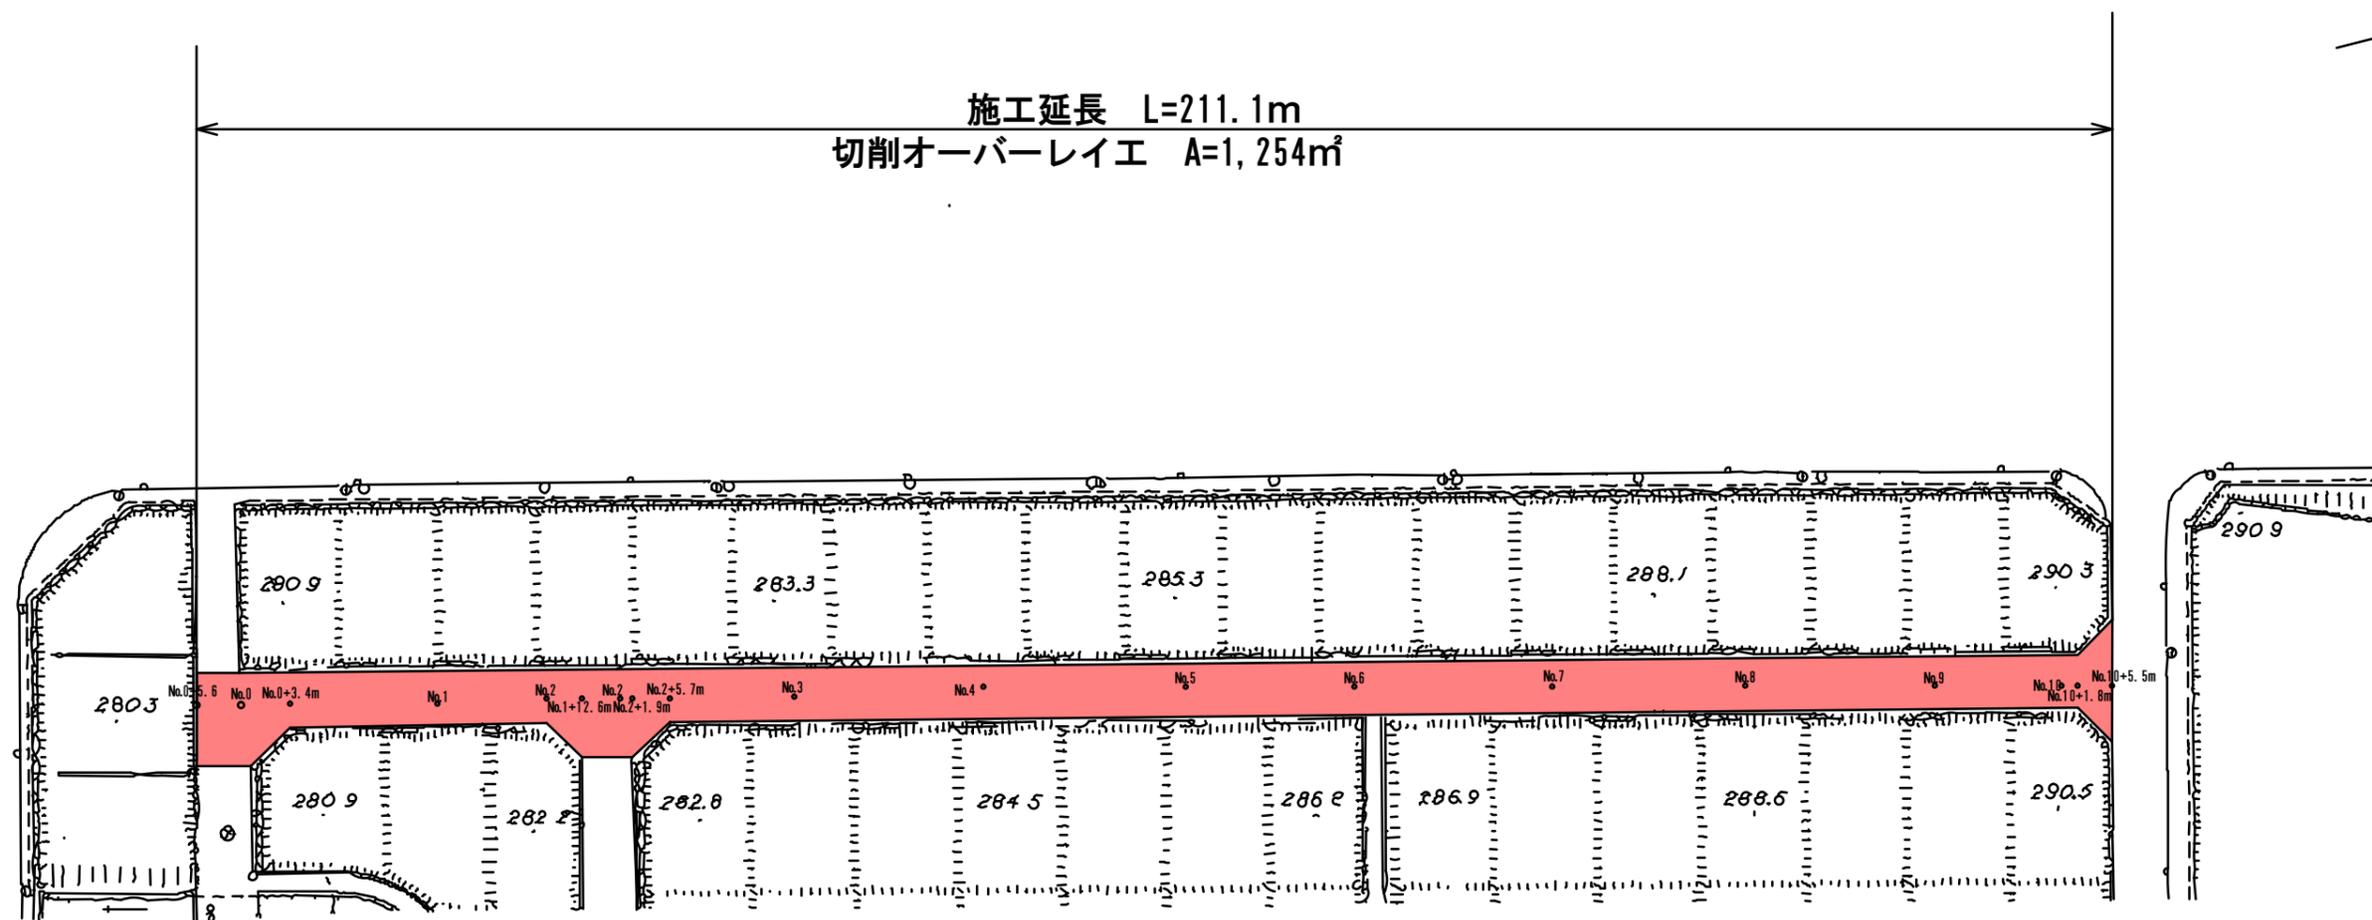

工事名	臨時地方道整備事業（公適債） 市道桐ヶ丘7丁目8号線舗装改修工事		
図面名	平面図		
尺度	図示	図面番号	1
事務所名	建設部道路河川課		

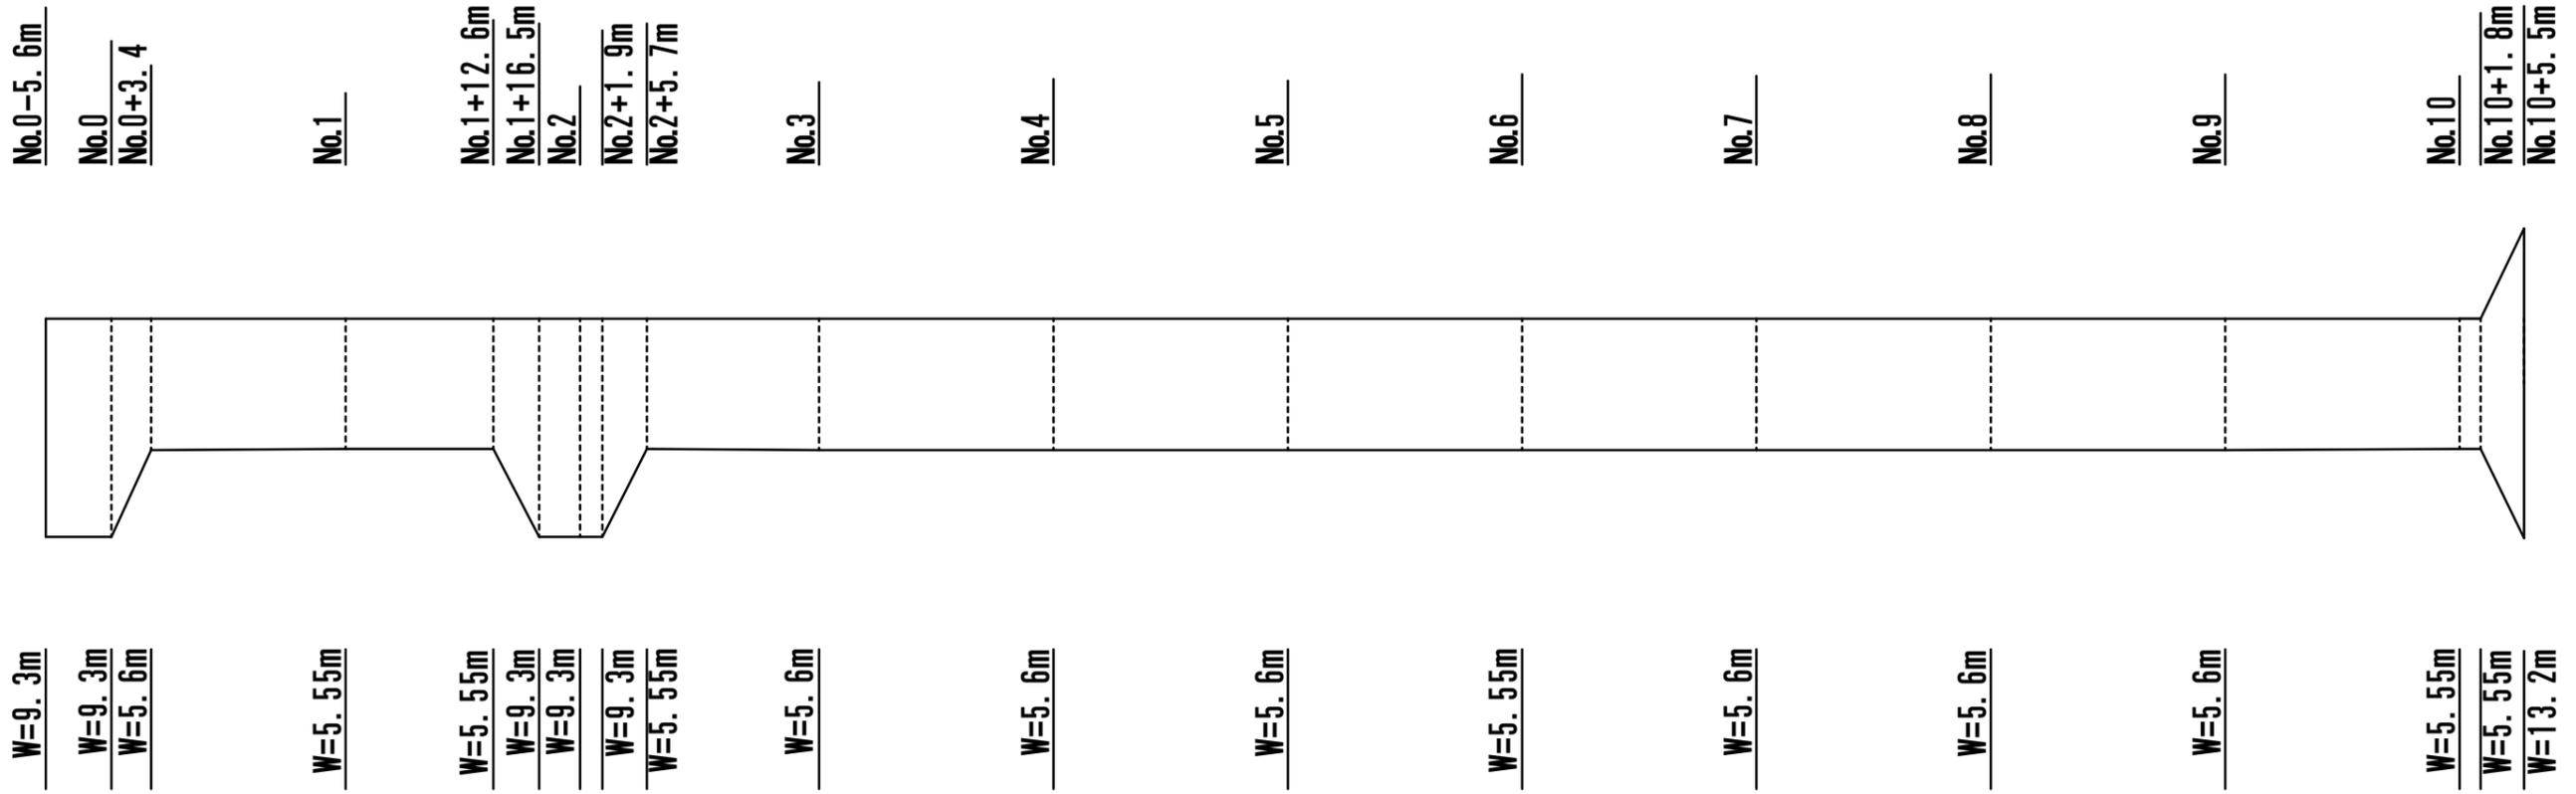

標準断面図

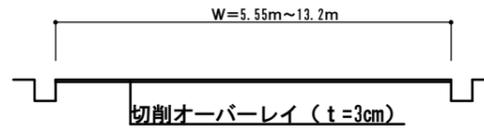

工事名	臨時地方道整備事業（公適債） 市道桐ヶ丘7丁目8号線舗装改修工事		
図面名	展開図・標準断面図		
尺度	図示	図面番号	2
事務所名	建設部道路河川課		