





平面図

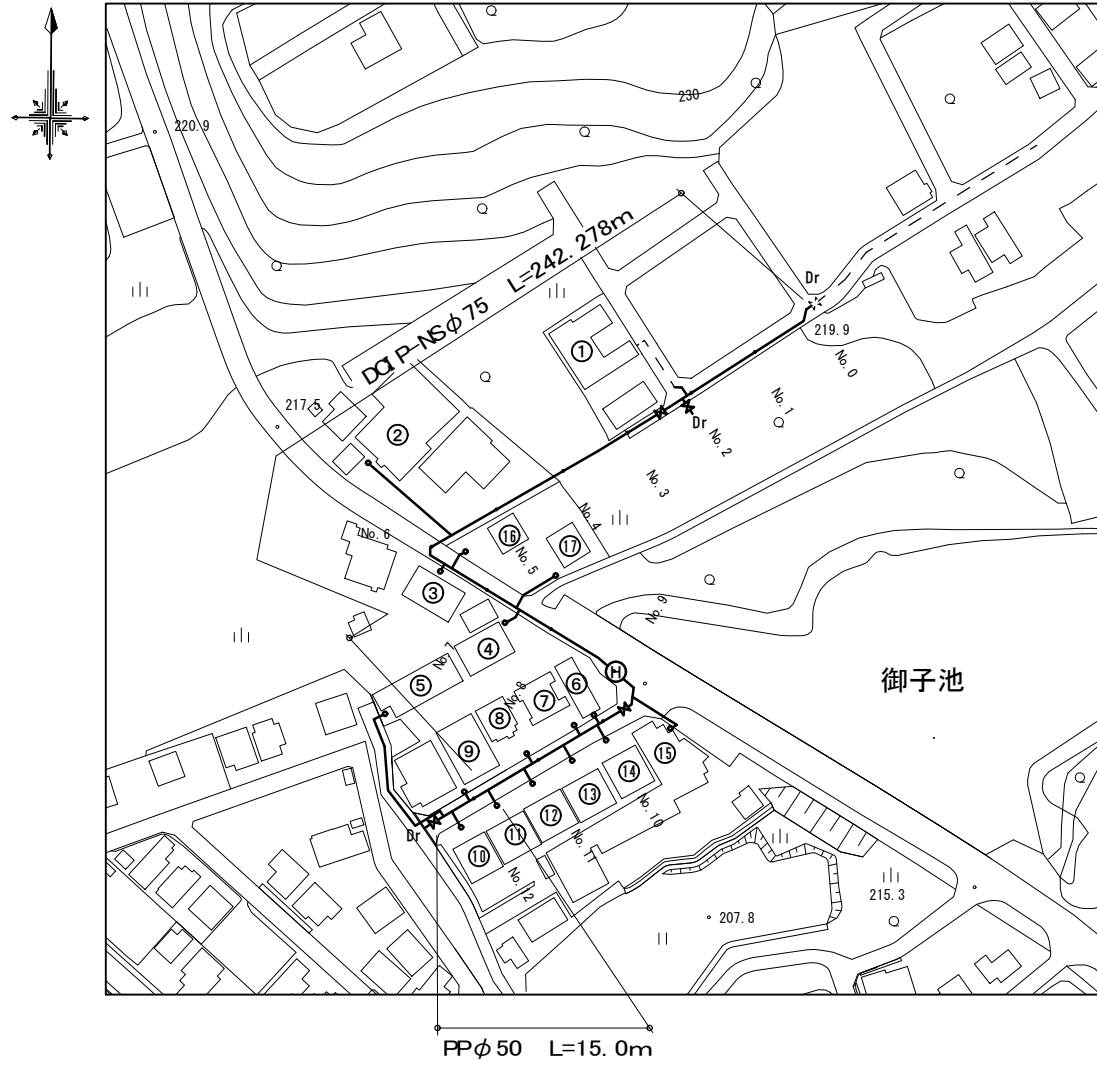


管割図

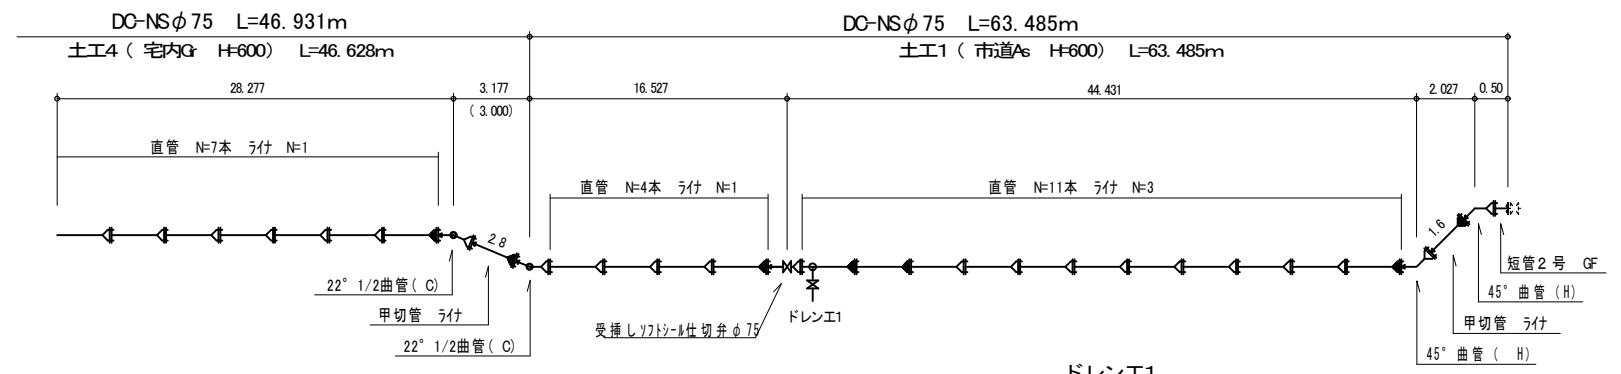


ドレンE1

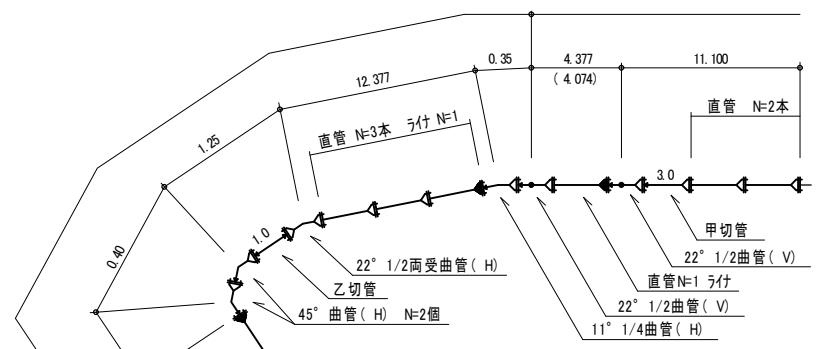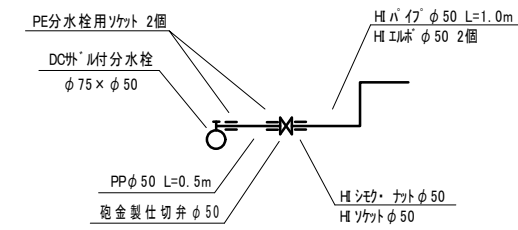



Nb. 7

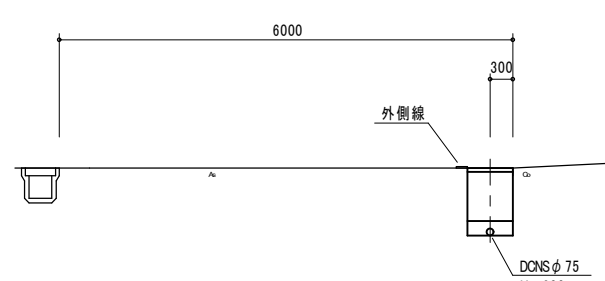


Nb. 1

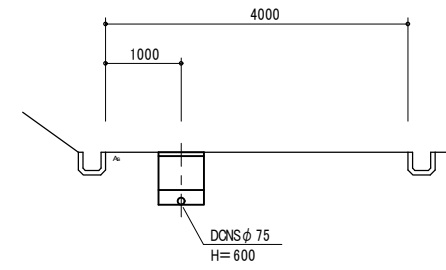

ドレンE2

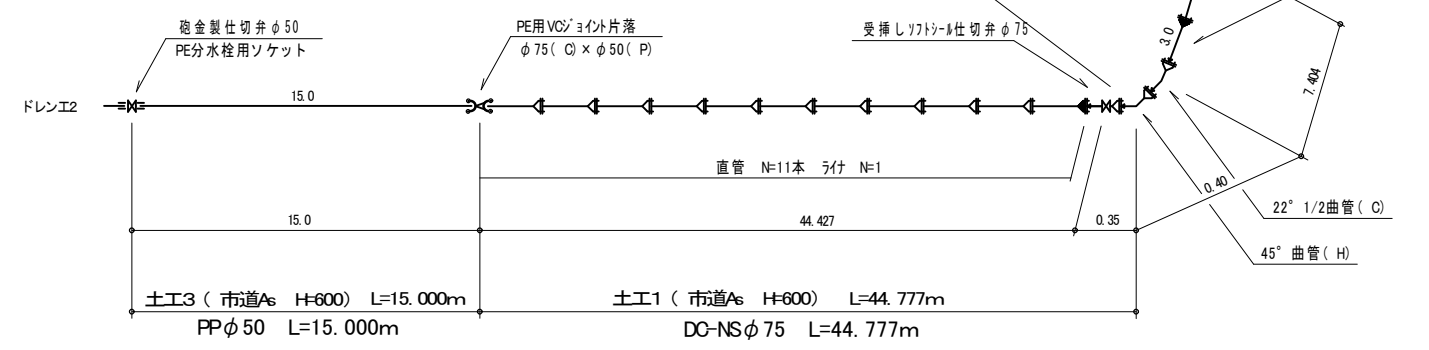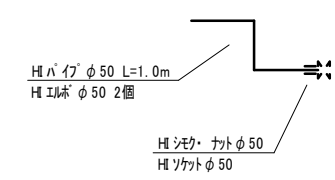


Nb. 10

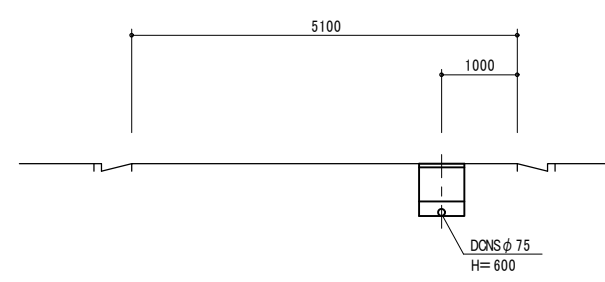

工事名		所在地	
伊賀市水道施設整備事業 上神戸地区配水管新設工事		伊賀市 上神戸 地内	
図面名	平面図・管割図・横断面図		
設計			
製 図	原図	番号	1
	複写		
伊賀市上下水道部			


仕切弁ボックス据付図
(T-25)

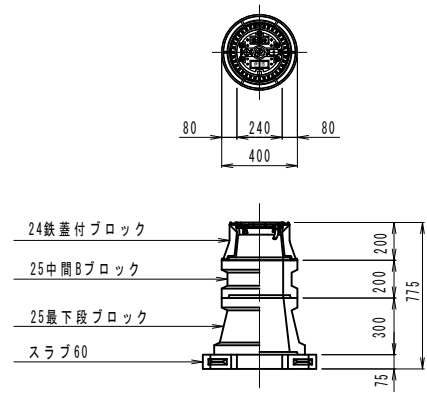

仕切弁ボックス 組合せ表

土被り	鉄蓋付ブロック	中間ブロック	最下段ブロック	スラブ
H=1.2m	24蓋付枠	25B20, 25B30	25C30	60
H=0.8m	24蓋付枠	25B10	25C30	60
H=0.7m	24蓋付枠	25B5	25C30	60
H=0.6m	24蓋付枠	25B5	25C20	60


消火栓ボックス据付図
(T-25)

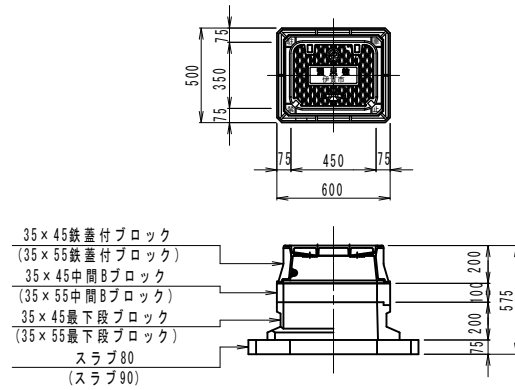

消火栓ボックス 組合せ表

土被り	鉄蓋付ブロック	中間ブロック	最下段ブロック	スラブ
H=0.6~0.8m	35×45蓋付枠	35×45B10	35×45C20	80
H=0.9m	35×45蓋付枠	35×45B20	35×45C20	80
空気弁付 H=0.6~0.8m	35×55蓋付枠	35×55B10	35×55C20	90


本管土工標準図

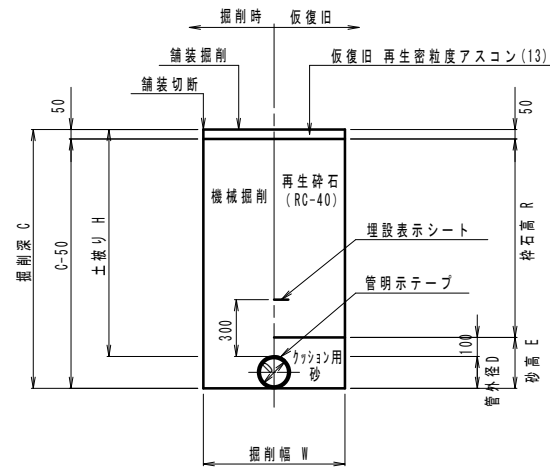

土工 寸法表 (mm)


番号	管種・管径 (φ)	管外径 (D)	土被り (H)	掘削深 (C)	掘削幅 (W)	砂 高 (E)	砕石高 (R)	備 考
土工 1	DCIP φ 75	93.0	600	693	600	193	450	
土工 2	DCIP φ 75	93.0	800	893	600	193	650	
土工 3	PP φ 50以下	60.0	600	660	550	160	450	
土工 4	DCIP φ 75	60.0	600	693	600	193	500	
給-As	φ 50以下			300	300			
給-Co	φ 50以下			300	300			
給-Gr	φ 50以下			300	300			

給水工標準図

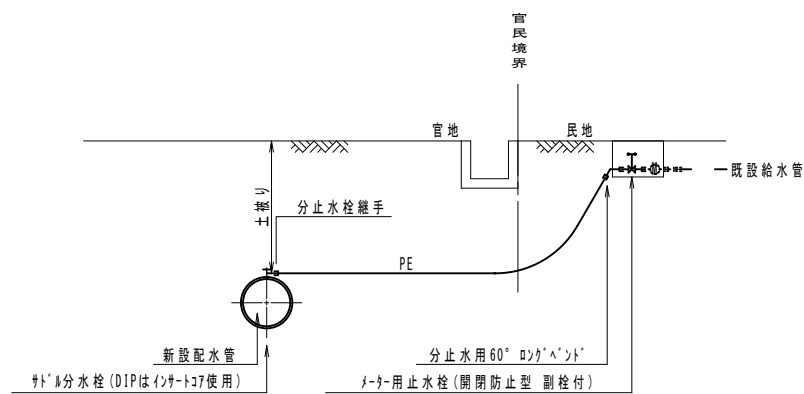


給 水 (宅内)


宅内As

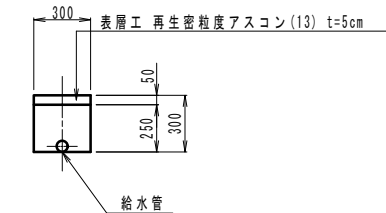

宅内Co

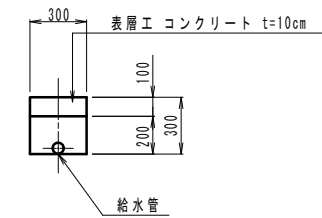

宅内Gr

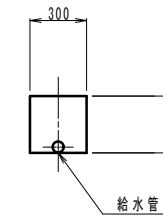

工 事 名		所在地	
伊賀市水道施設整備事業 上神戸地区配水管新設工事		伊賀市 上神戸 地内	
図面名	各種工法図		
設 計			
製 図	原図	番 号	2
	複写		
伊賀市上下水道部			