


現況平面図

S=1:1000

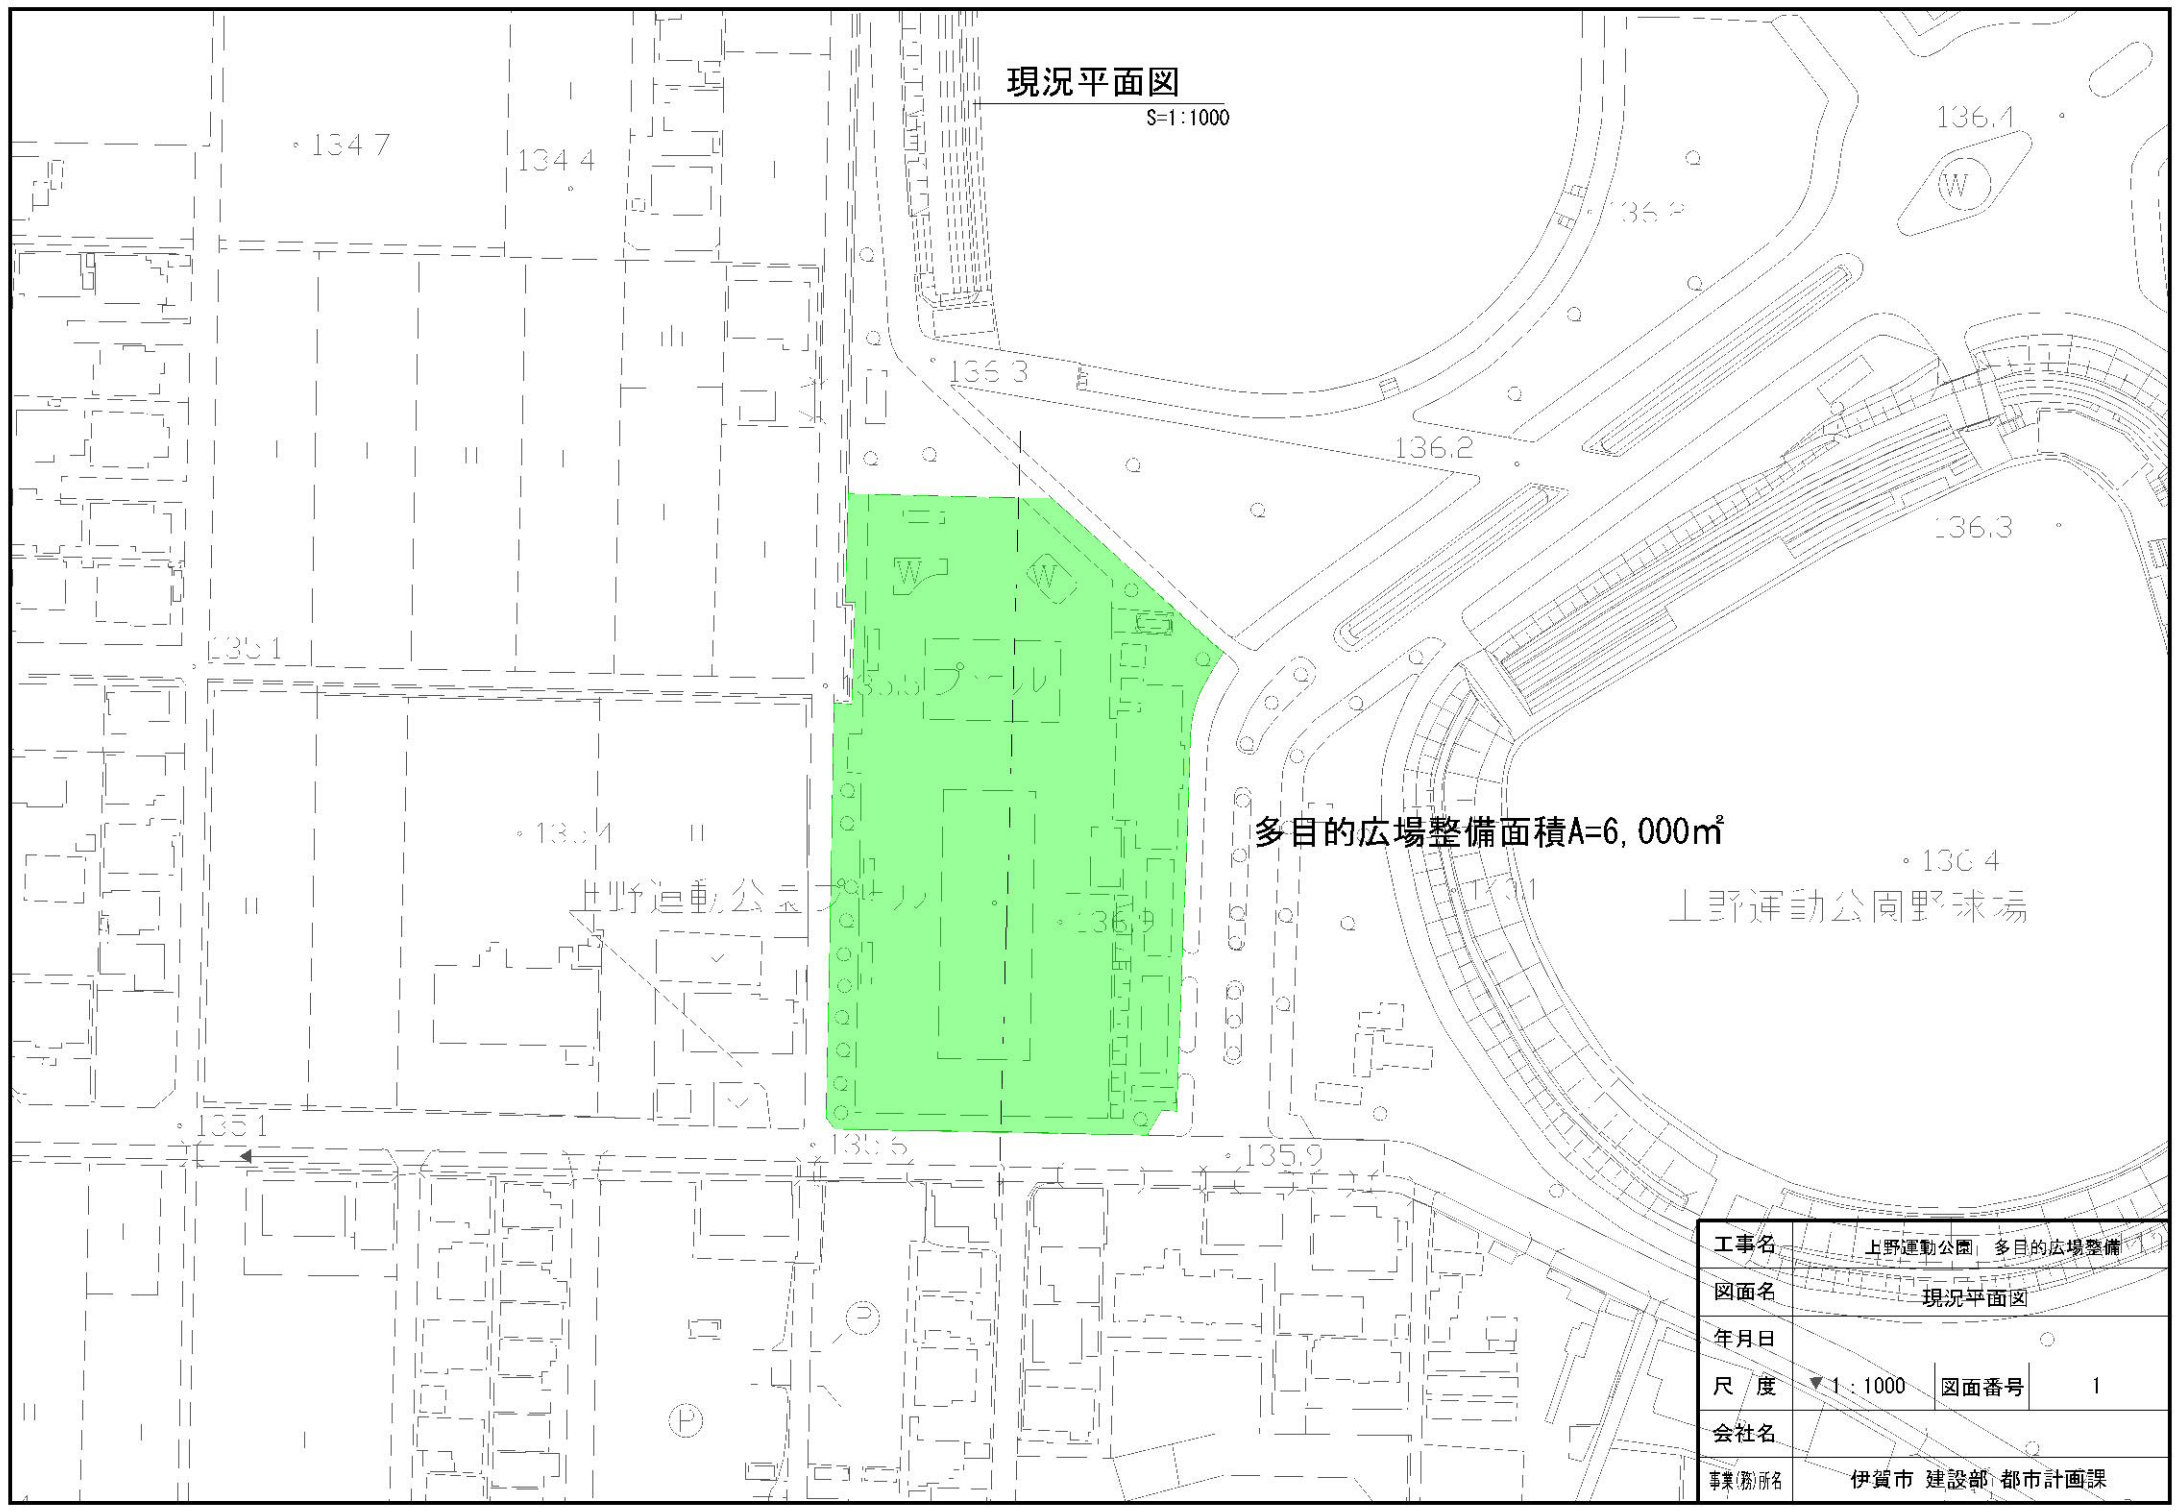

多目的広場整備面積A=6,000㎡

上野運動公園野球場

工事名	上野運動公園 多目的広場整備		
図面名	現況平面図		
年月日			
尺度	▼1:1000	図面番号	1
会社名			
事業(務)所名	伊賀市 建設部 都市計画課		