

平面図

S=1:200

表土はぎ t=10cm A=250㎡
安定処理工 (t=30cm, 50kg/㎡) A=250㎡
防草シート(駐車場) A=242㎡
敷砂利(C-40) t=10cm A=242㎡
(乗入Co控除=8.0㎡)

コンクリート舗装
A=9.0㎡

ポリマーN5本(2.00)

乗入舗装(Co)
A=8.0㎡

コンクリート蓋(3種) N=37枚
U型側溝3型(PU3-250) L=18.5m

(U-180)
U型側溝2型
L=3.0m
会所樹350
N=1箇所


(U-180)
U型側溝1型 L=30.0m

(U-180)
U型側溝1型 L=30.0m

防草シート(法面)
SL2.0m×L30m A=60㎡


工事名	八重桜公園駐車場整備工事		
図面名	平面図		
年月日			
尺度	1:200	図面番号	1
会社名			
事業(務)所名	伊賀市 建設部 都市計画課		

標準断面図

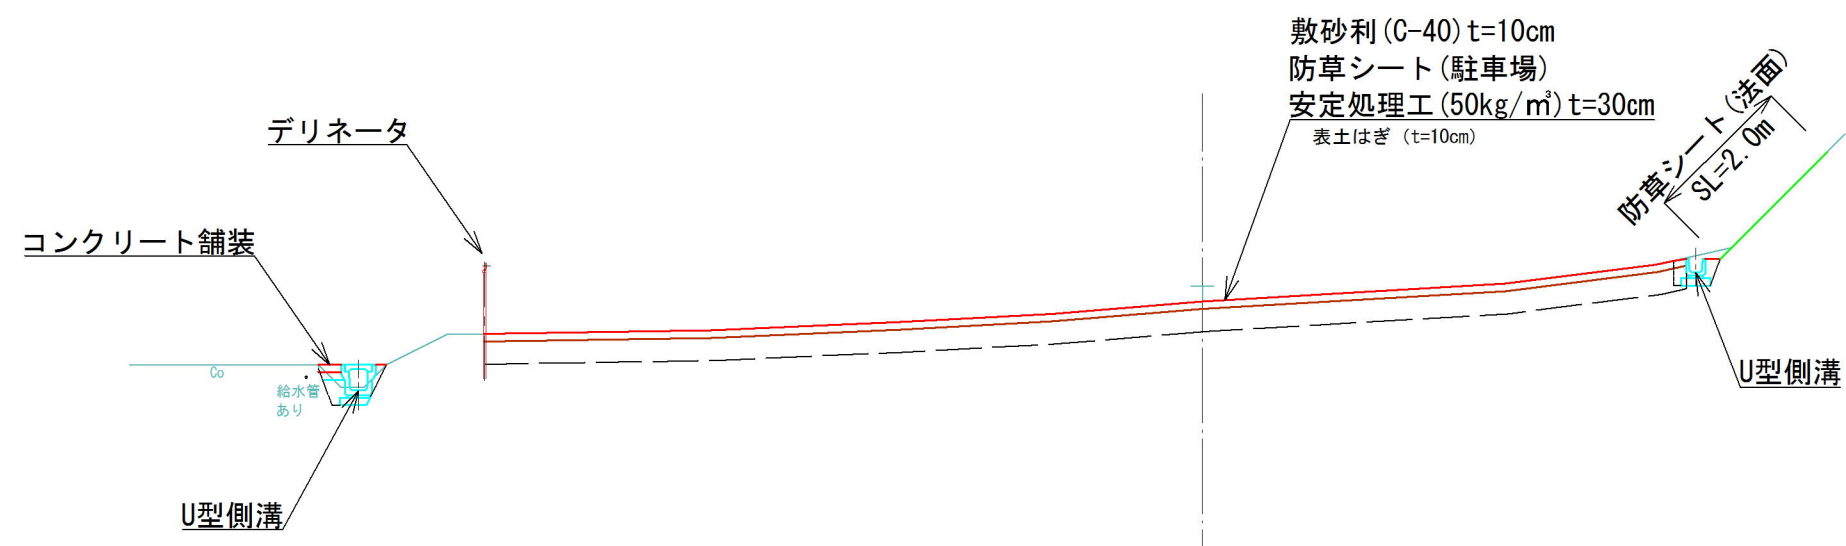

工事名	八重桜公園 駐車場整備工事		
図面名	標準断面図		
年月日			
尺度	1/100	図面番号	2
会社名			
事業(務)所名	伊賀市 建設部 都市計画課		


横断図
S=1:100

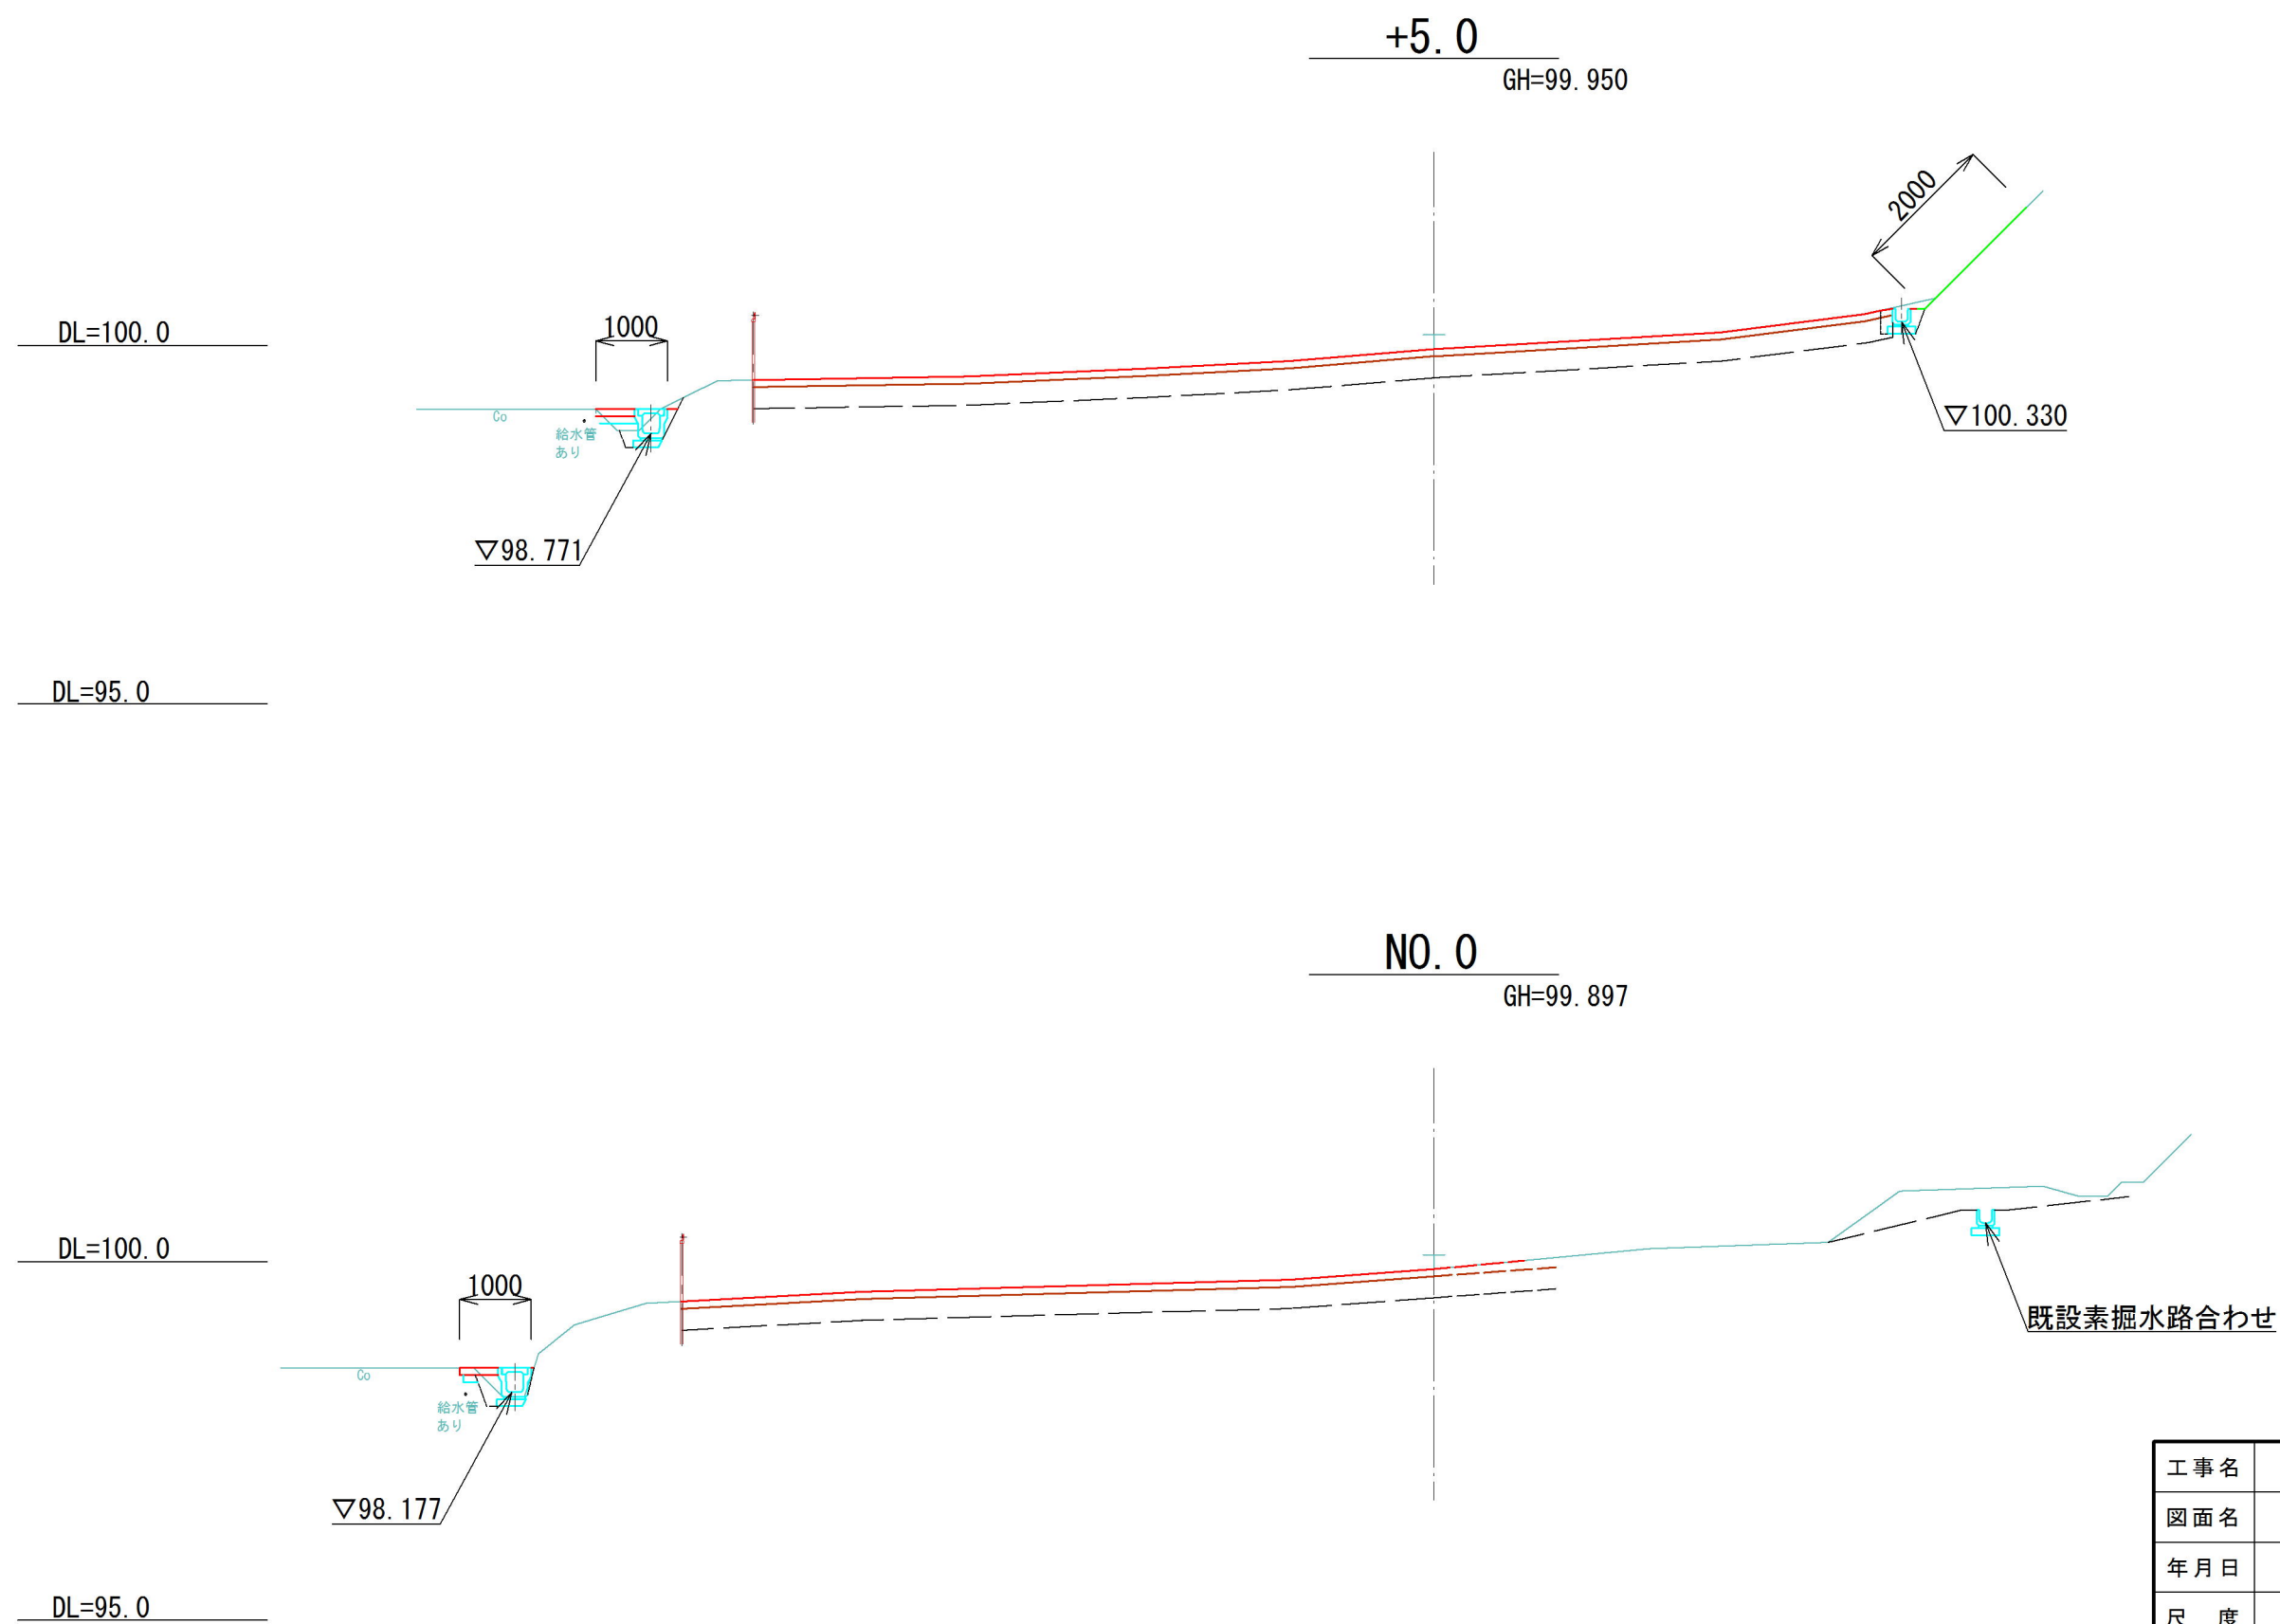

工事名	八重桜公園 駐車場整備工事		
図面名	横断図 ①		
年月日			
尺度	1/100	図面番号	3
会社名			
業務所名	伊賀市	建設部	都市計画課

横断図


S=1:100

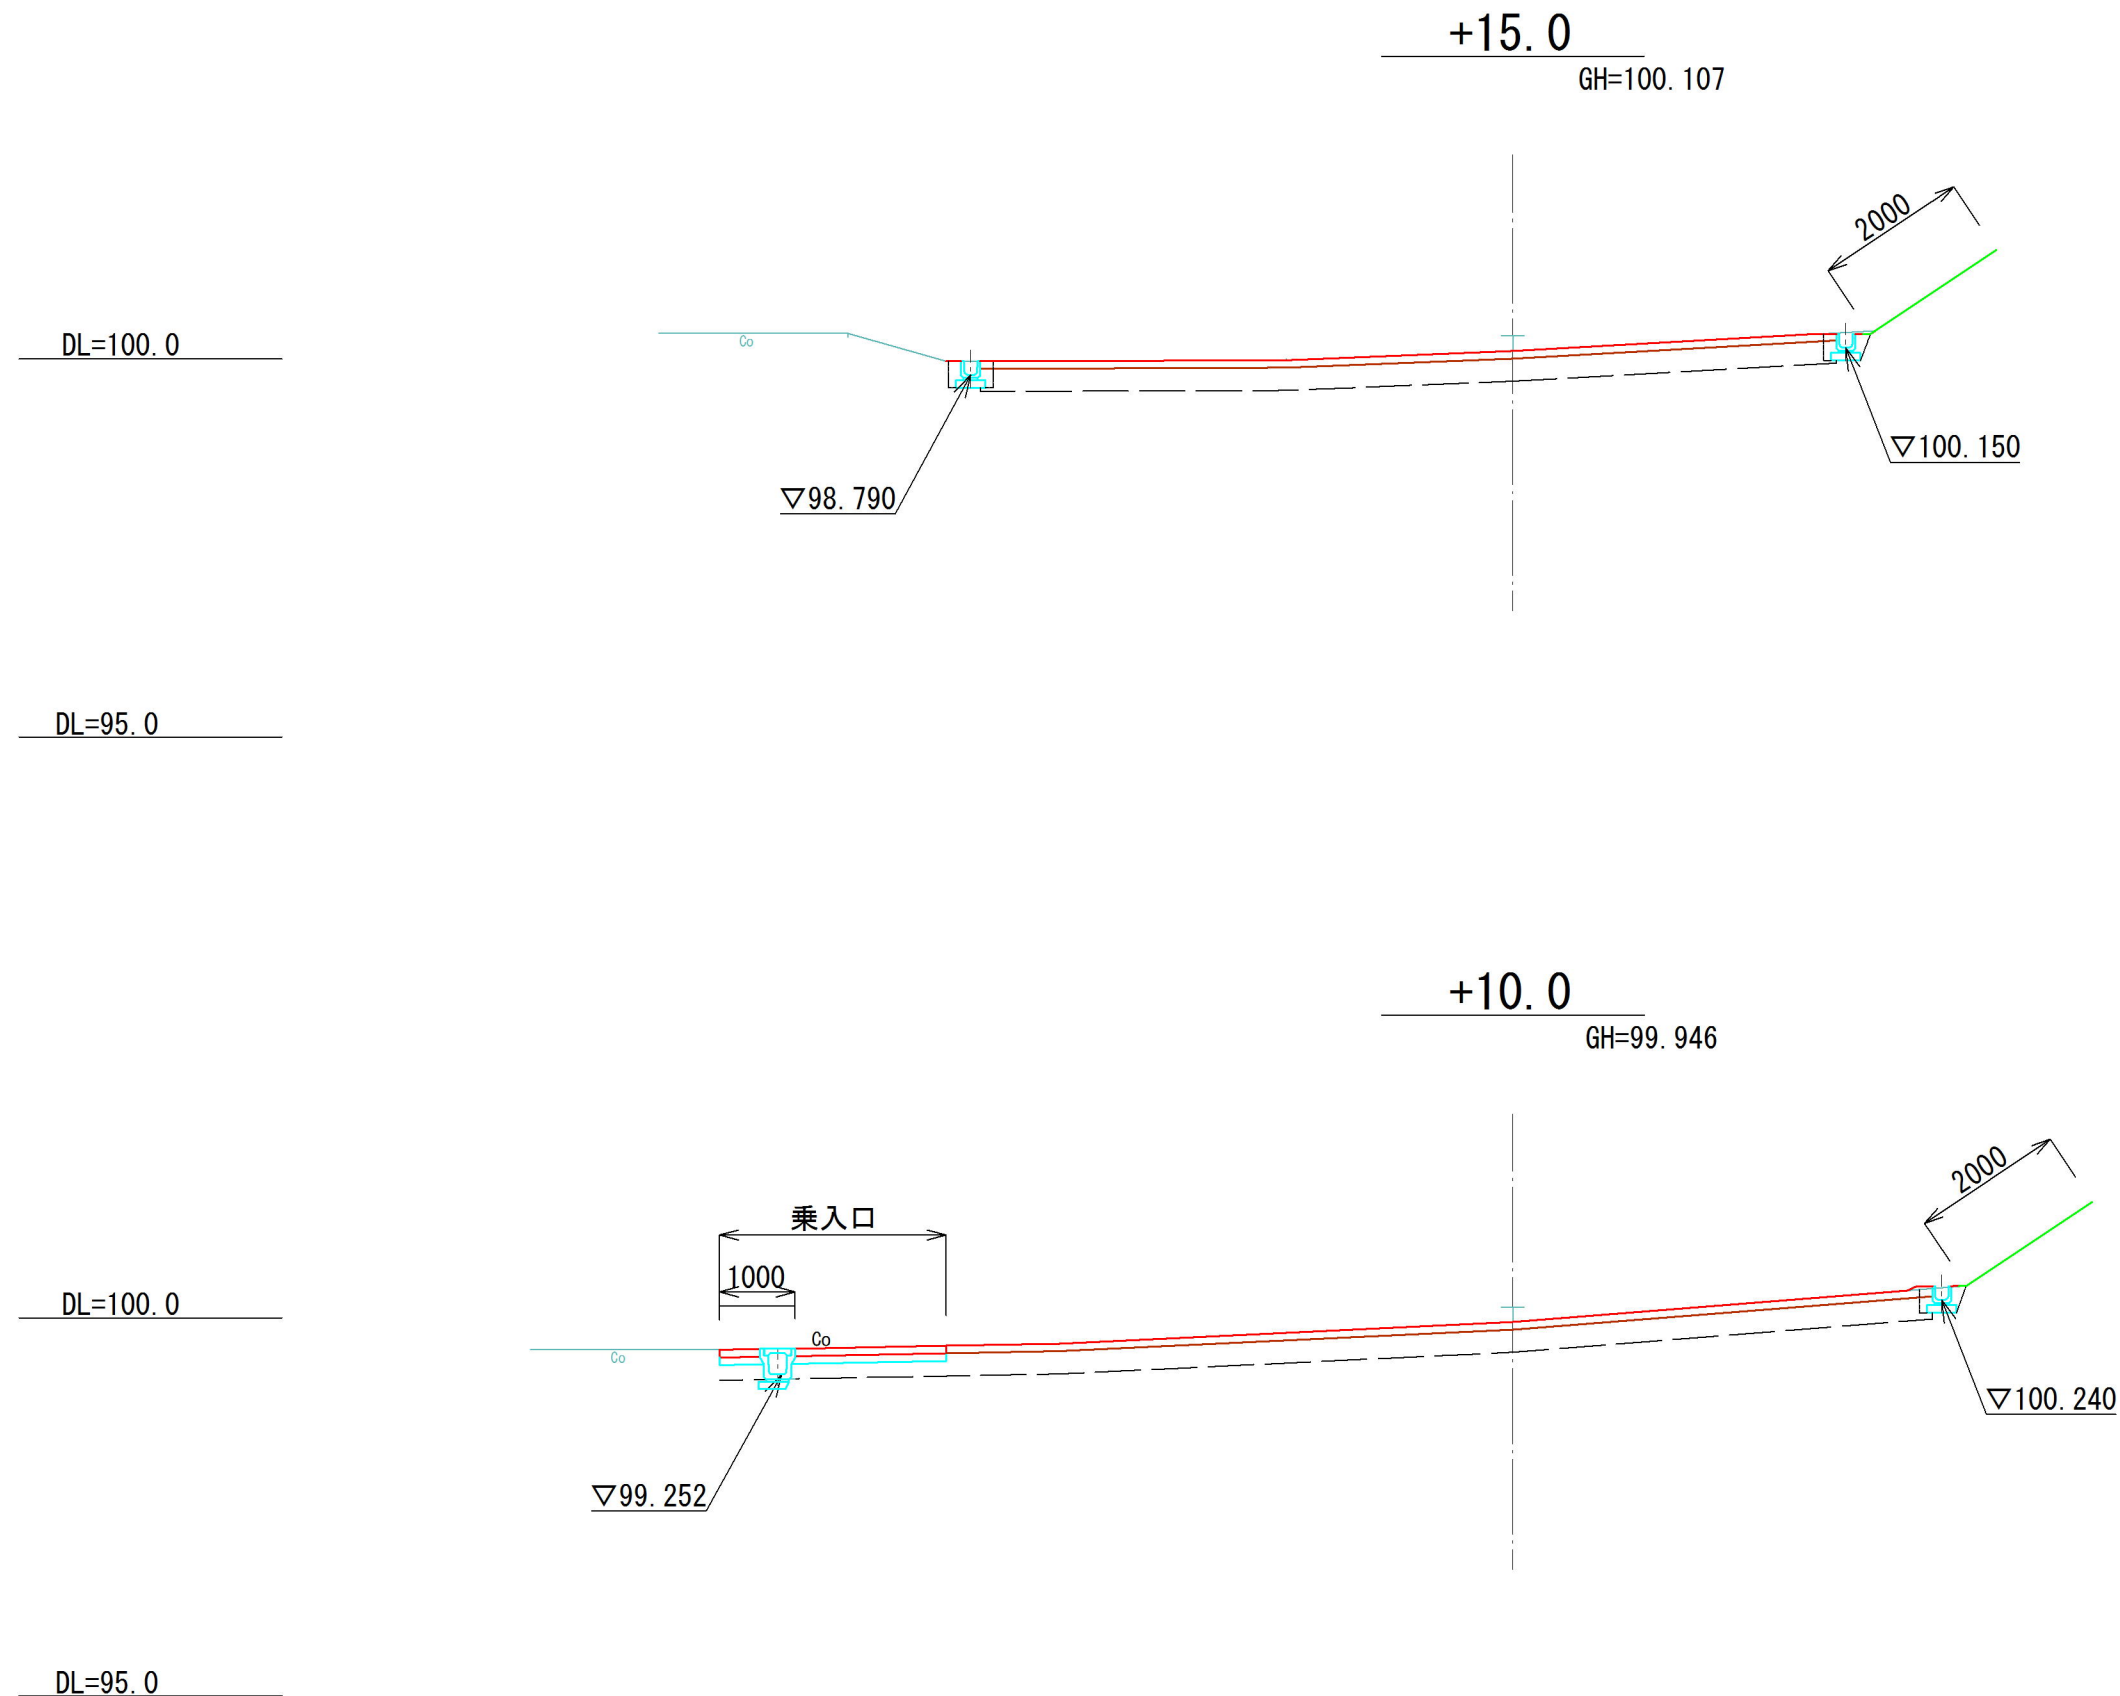

工事名	八重桜公園 駐車場整備工事		
図面名	横断図②		
年月日			
尺度	1/100	図面番号	4
会社名			
業務所名	伊賀市	建設部	都市計画課

横断図

S=1:100

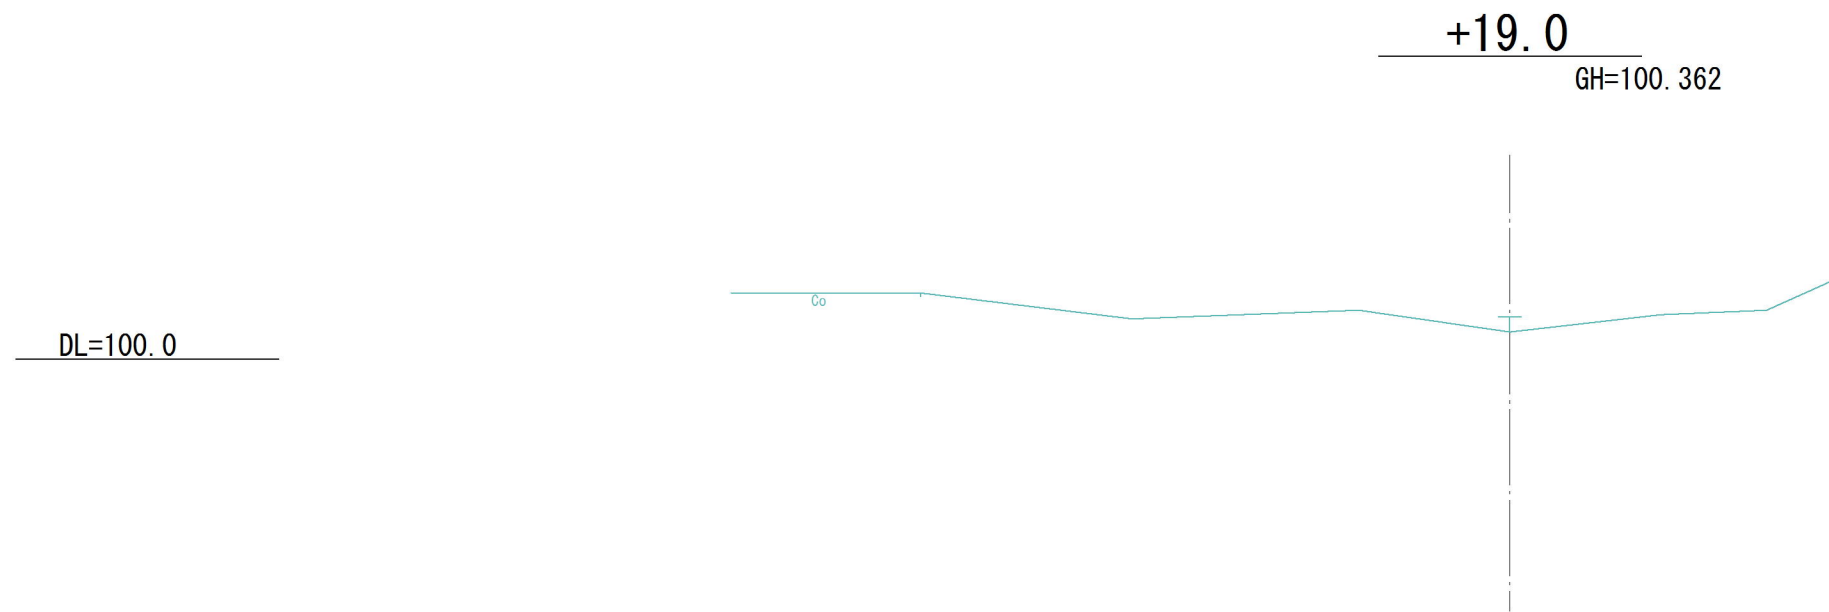


工事名	八重桜公園 駐車場整備工事		
図面名	横断図 ③		
年月日			
尺度	1/100	図面番号	5
会社名			
業務所名	伊賀市	建設部	都市計画課

工 法 図

U型側溝1型 (U-180)


m当り	
床 掘	0.22
埋 戻	0.05
S-30	0.06
吸出防止材	0.6

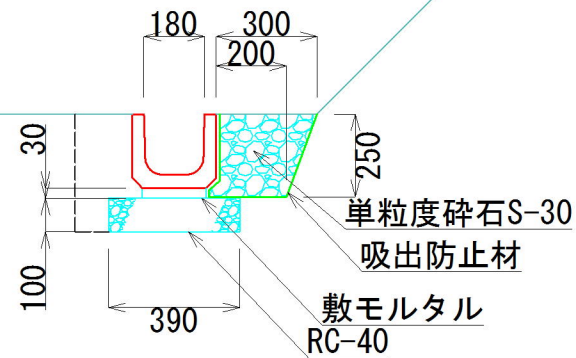

※単粒度砕石側の目地は空ける。


U型側溝2型 (U-180)

m当り	
床 掘	0.22
埋 戻	0.11

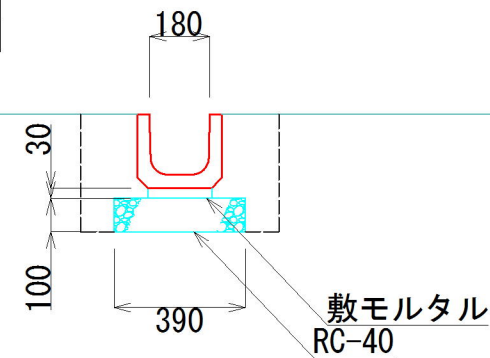


U型側溝3型 (PU3-250)

m当り	
床 掘	0.12
砕石埋戻	0.10

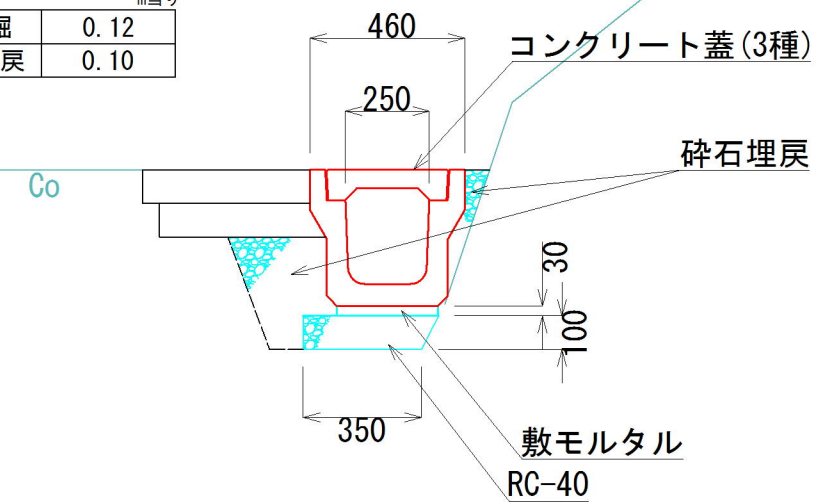


会所桧350

箇所当り	
床 掘	0.28
埋 戻	0.18

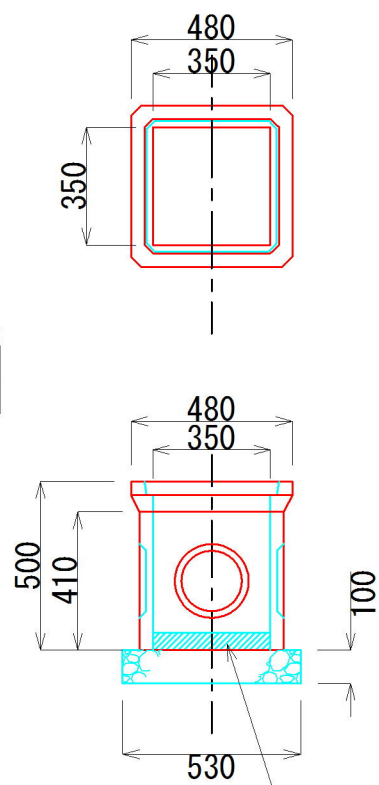


インバートコンクリートt=5cm

桧蓋

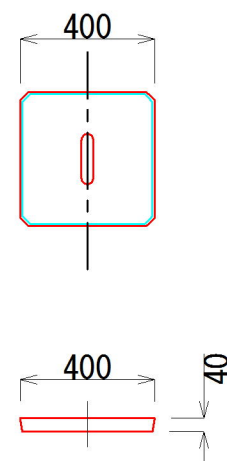


接続図

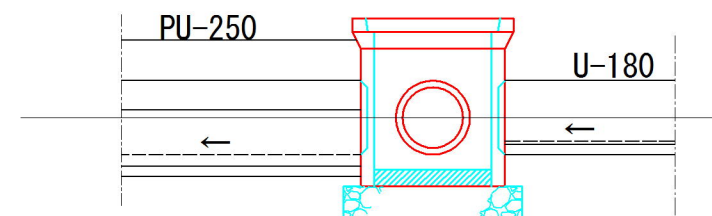


工事名	八重桜公園 駐車場整備工事		
図面名	排水構造物構造図		
年月日			
尺 度	1/20	図面番号	6
会社名			
事業(務)所名	伊賀市 建設部 都市計画課		

工 法 図


防草シート(法面)

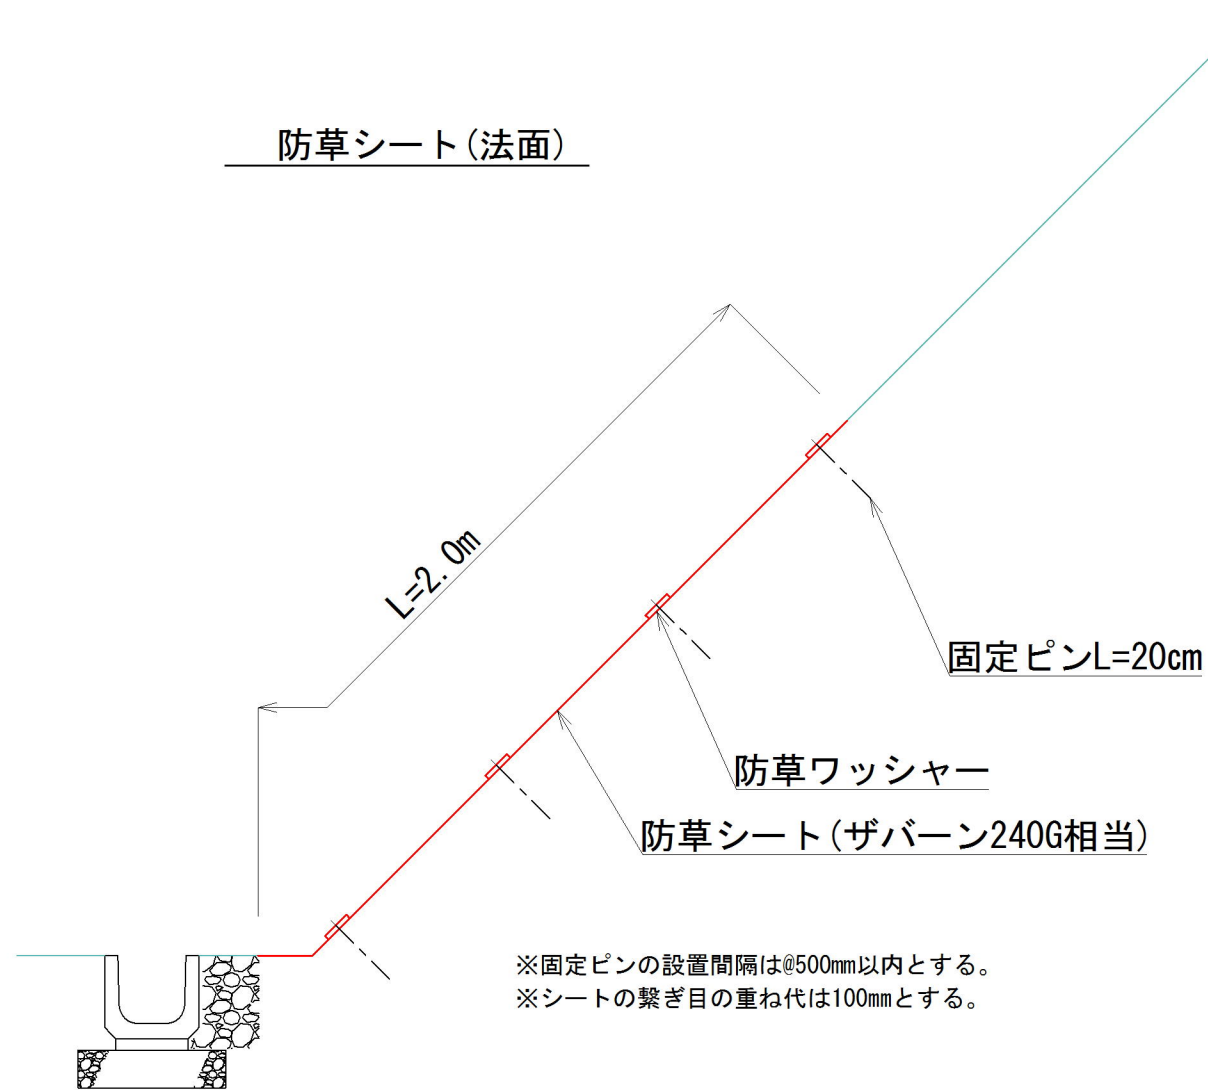


防草シート(駐車場)

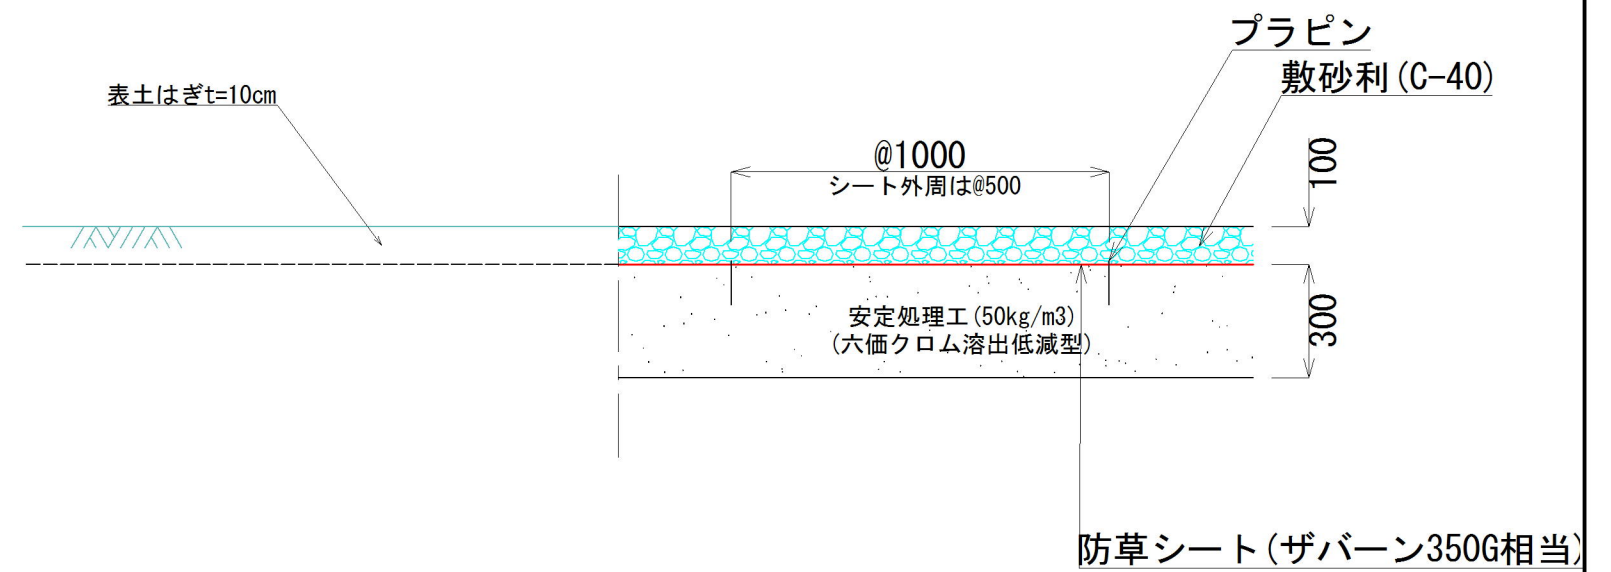


デリネータ

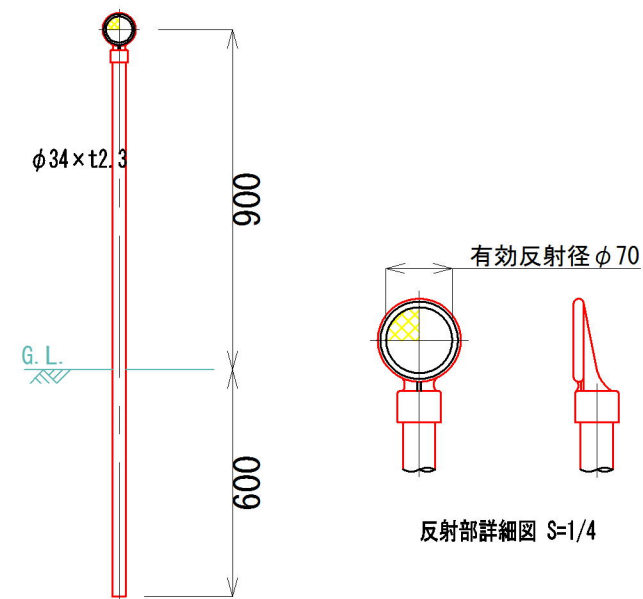

駐車場砂利舗装

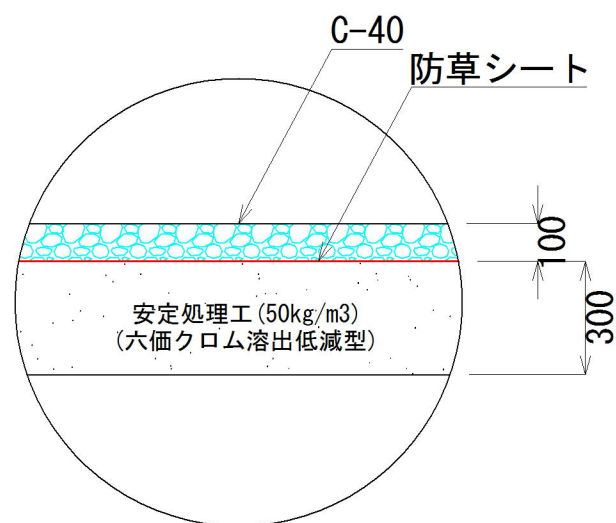

コンクリート舗装(乗入舗装)

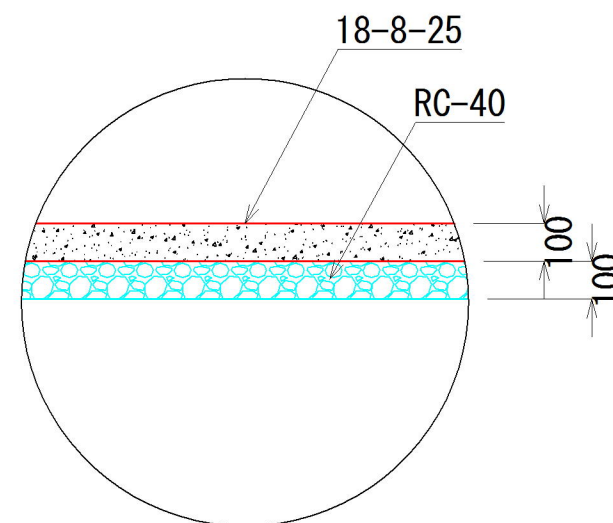

工事名	八重桜公園 駐車場整備工事		
図面名	その他工法図		
年月日			
尺度	1/20	図面番号	7
会社名			
業務所名	伊賀市	建設部	都市計画課

準備工平面図

S=1:200

抜根A=110m²

工事名	八重桜公園駐車場整備工事		
図面名	準備工平面図		
年月日			
尺 度	1 : 200	図面番号	8
会社名			
事業(務)所名	伊賀市 建設部 都市計画課		