



位置図

標準横断面

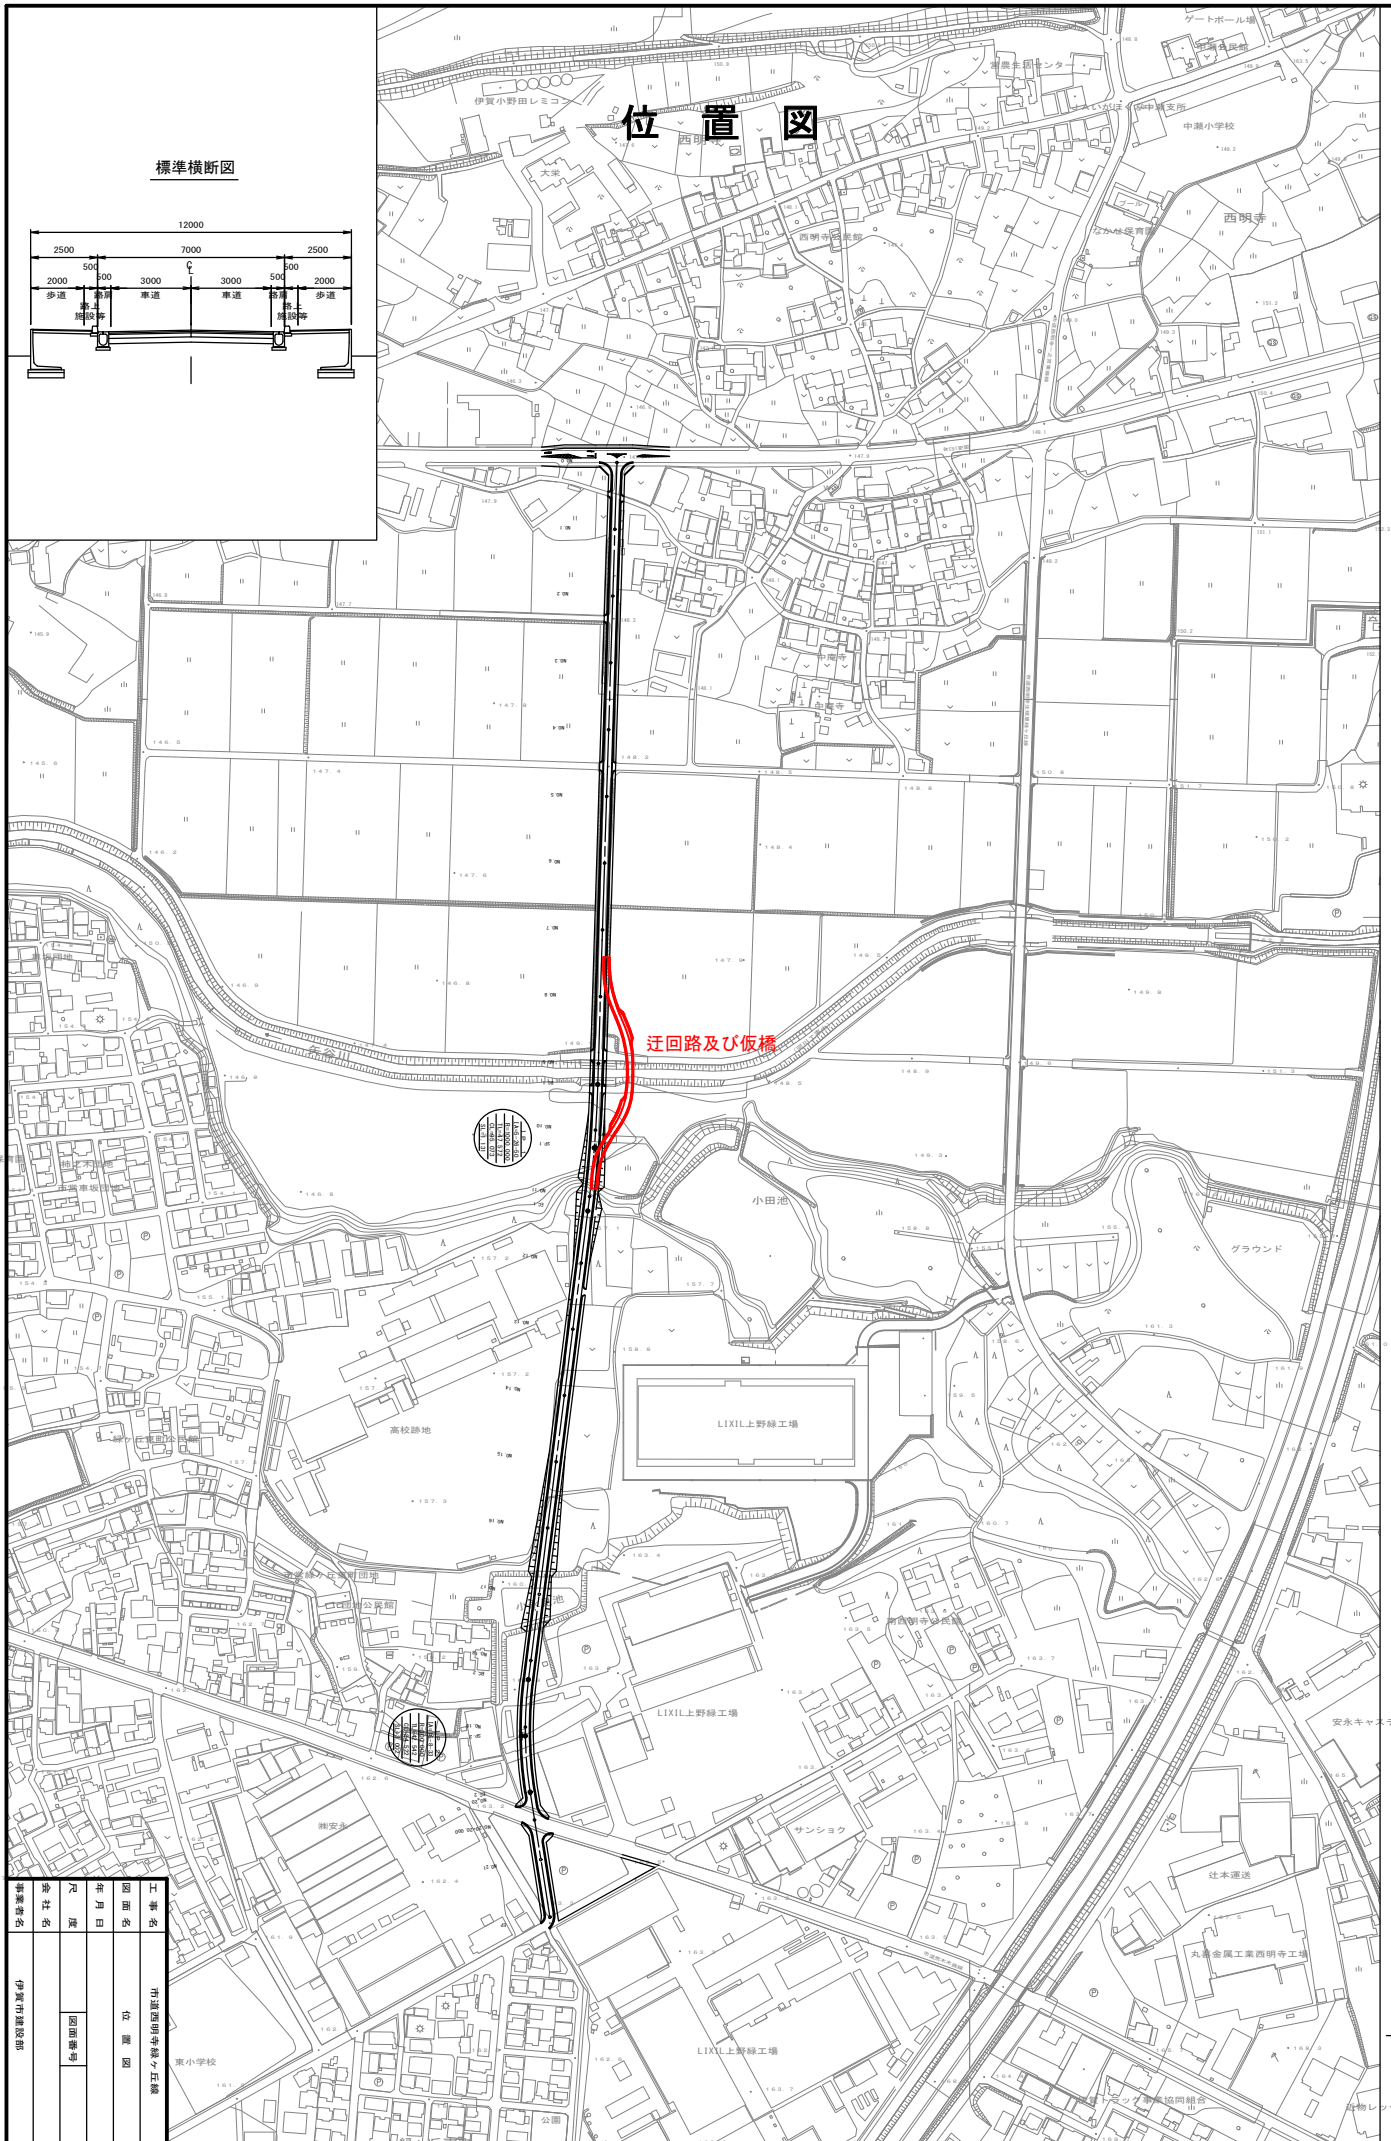

| | |
|-----|--------|
| 工事名 | 伊賀市建設部 |
| 図面名 | 位置図 |
| 年月日 | |
| 尺 寸 | |
| 社 名 | |
| 担当者 | |
| 承認者 | |

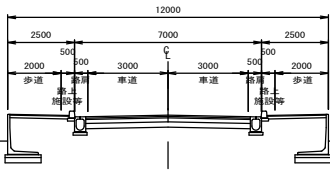