



平面図 1 : 2 0 0 0

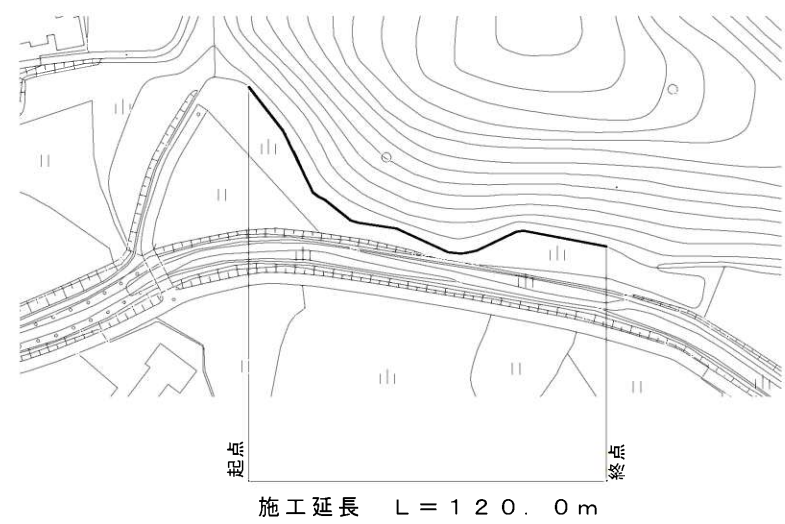

水路工 1 : 20


No. 0 ~ +120.0 水路

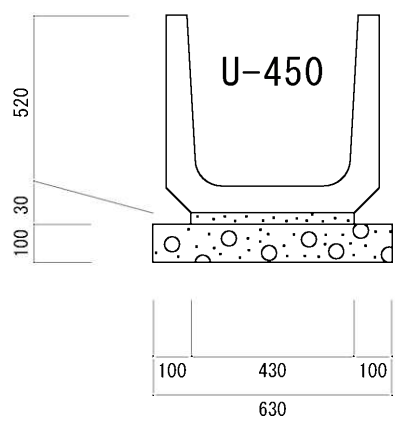

1 0 m 当 り

敷モルタル 1 : 3	0. 13m3
基礎碎石 RC-40	0. 63m3
U 形側溝 U-450	16. 5本

No. 0 鏡壁

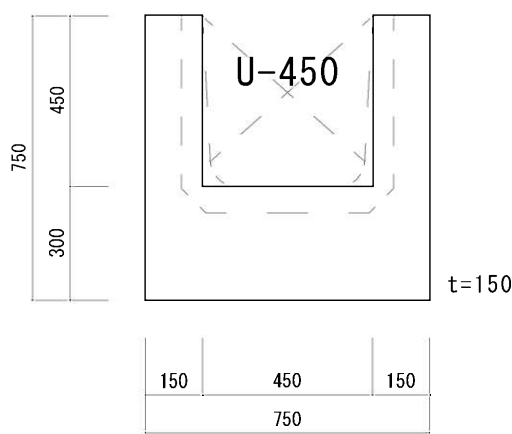


1 箇所 当 り

型枠	1. 00m2
コンクリート 18-8-25	0. 05m3


工 事 名	農業水路等長寿命化・防災減災事業 丸柱地区農業用水路改修工事		
工事場所	伊賀市 丸柱 地内		
図 面 の 名 称	工法図		
縮 尺	1 : 20	図面番号	1 / 3
産業振興部		農村整備課	

縦断図

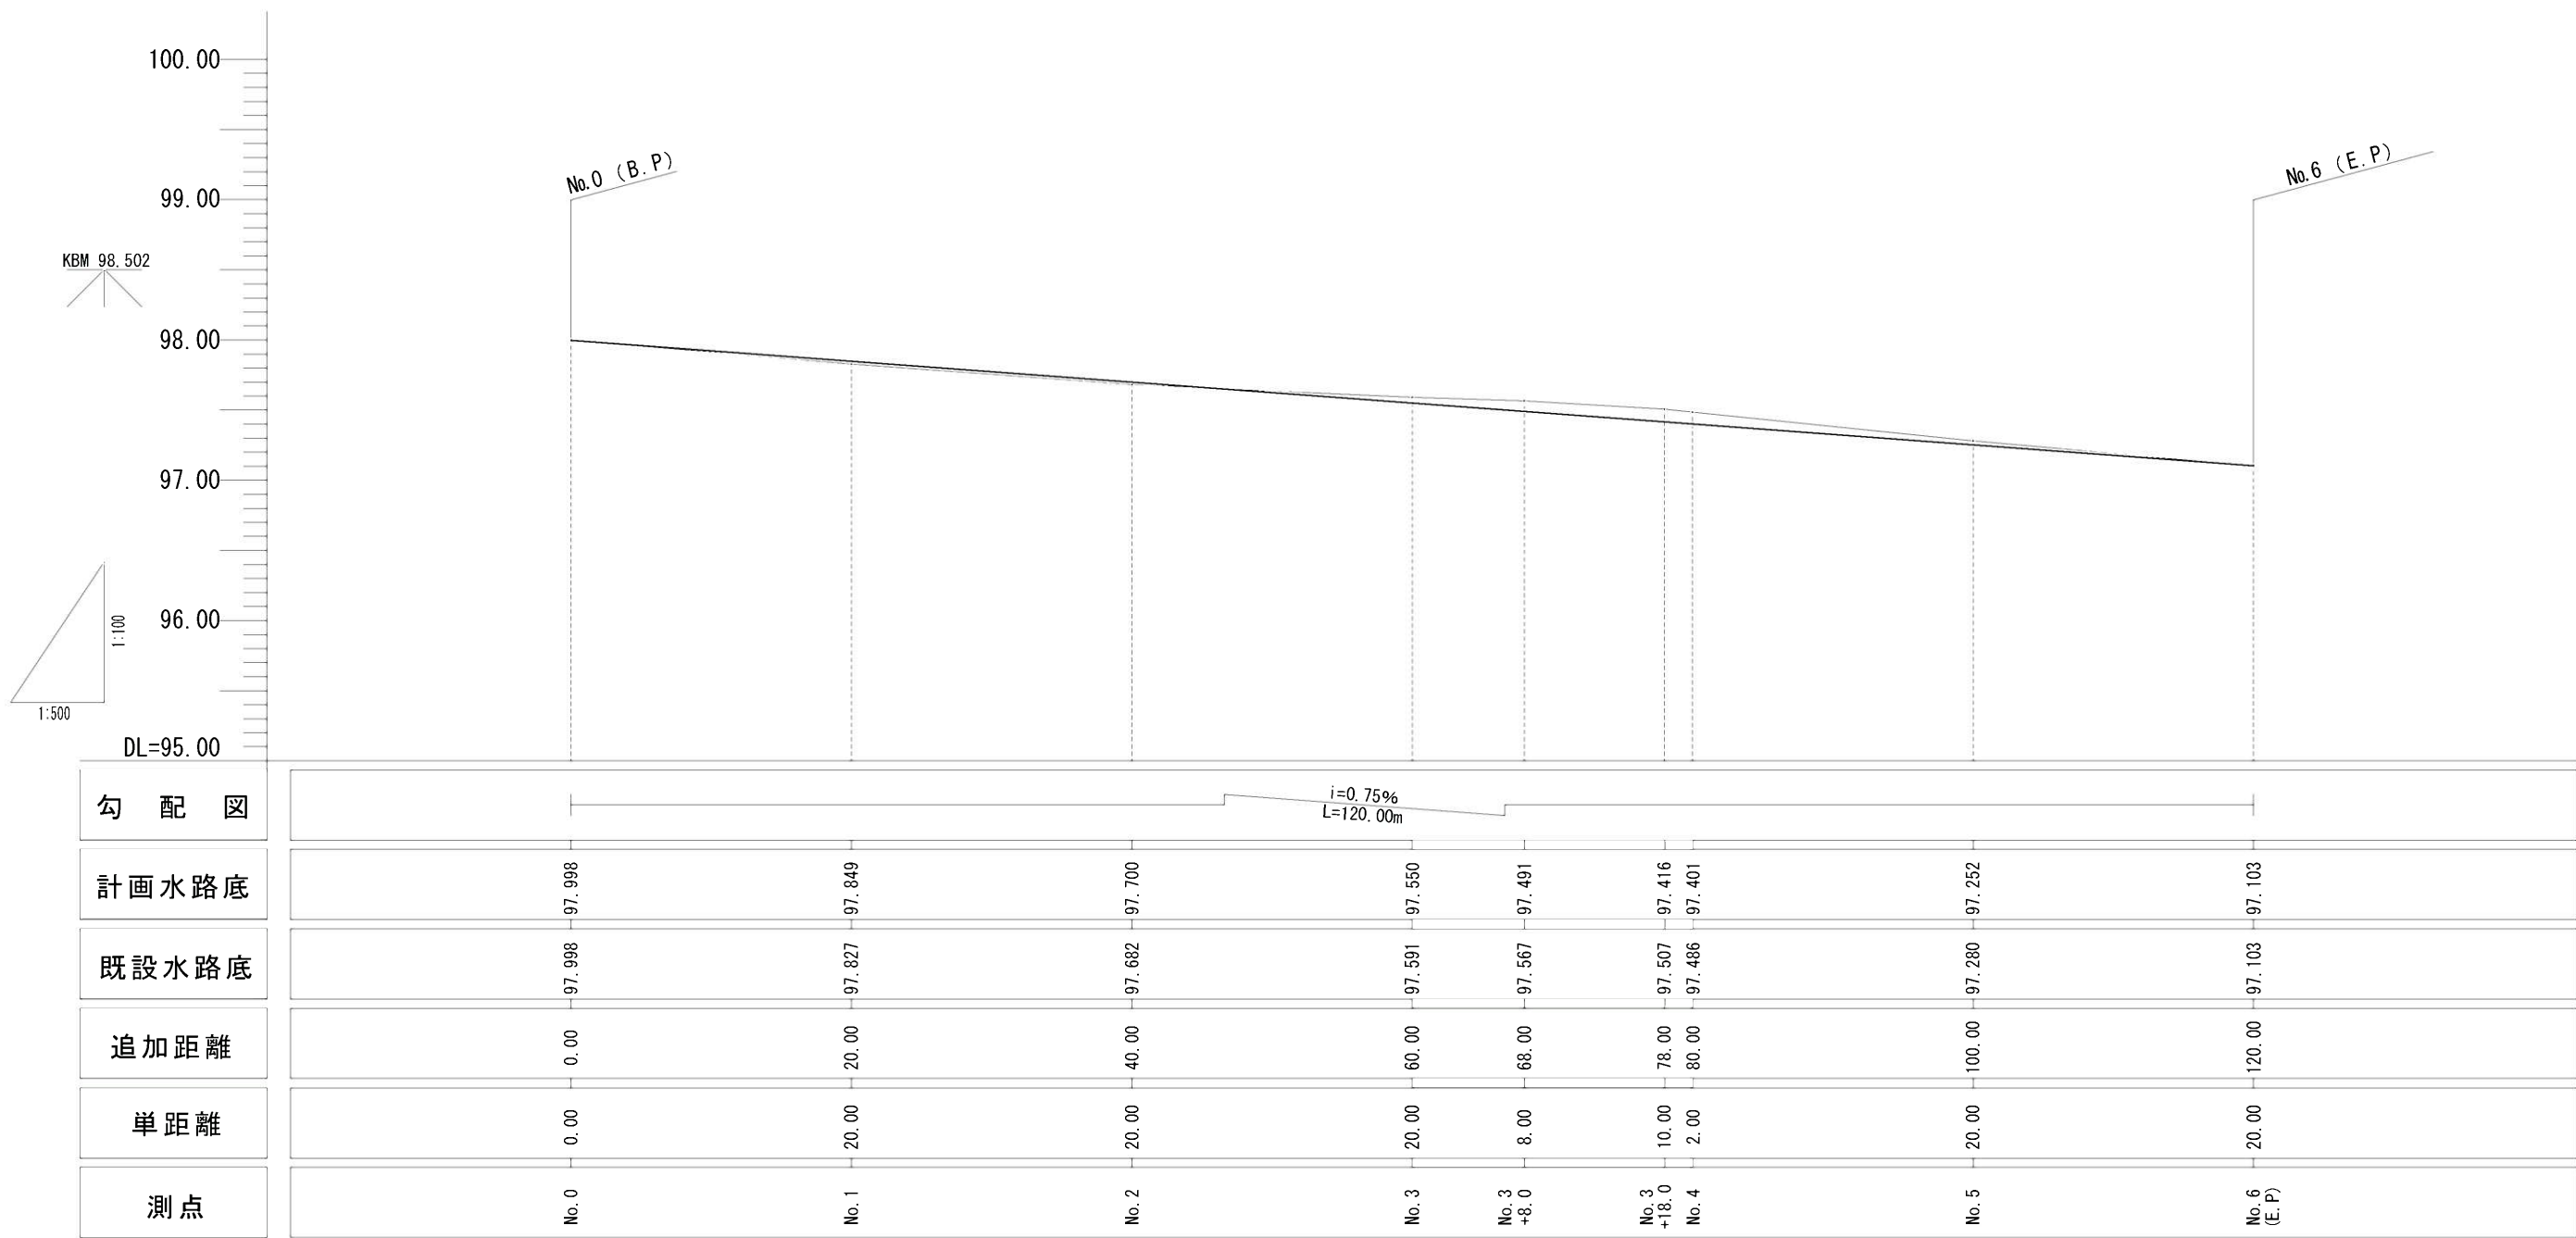


工 事 名	農業用水路等長寿命化・防災減災事業 丸柱地区農業用水路改修工事		
工事場所	伊賀市 丸柱 地内		
図 面 の 称	縦 断 図		
縮 尺	図 示	図面番号	2/3
	産業振興部農村整備課		

No. 0

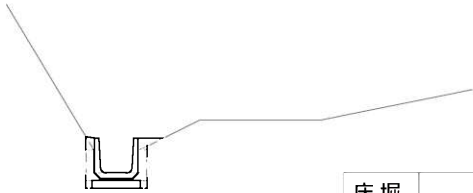

床堀	0.09m3
埋戻	0.17m3
取壊	0.14m3

+60.0

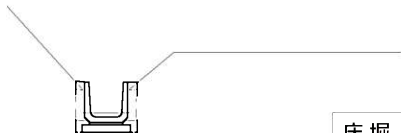


床堀	0.13m3
埋戻	0.16m3
取壊	0.14m3

+78.0




床堀	0.33m3
埋戻	0.18m3
取壊	—

+120.0
(E. P)

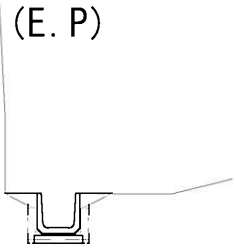


床堀	0.05m3
埋戻	0.20m3
取壊	0.14m3

+20.0

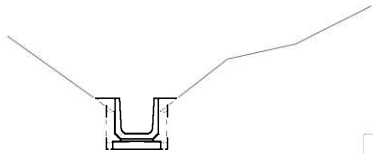


床堀	0.07m3
埋戻	0.17m3
取壊	0.14m3

+68.0

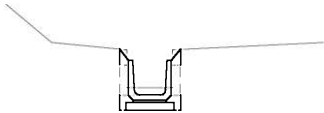


床堀	0.19m3
埋戻	0.18m3
取壊	0.14m3

+80.0
(+78.0')

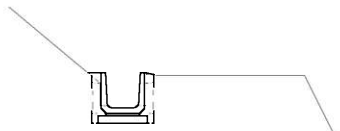


床堀	0.12m3
埋戻	0.16m3
取壊	0.14m3

+40.0

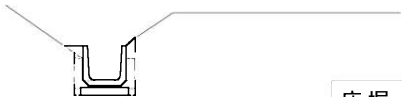


床堀	0.10m3
埋戻	0.17m3
取壊	0.14m3

+68.0'

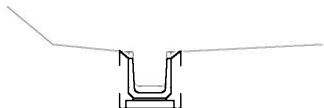

床堀	0.31m3
埋戻	0.17m3
取壊	—

+100.0

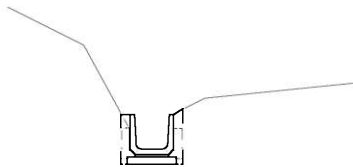

床堀	0.09m3
埋戻	0.16m3
取壊	0.14m3

工 事 名	農業水路等長寿命化・防災減災事業 丸柱地区農業用水路改修工事		
工事場所	伊賀市 丸柱 地内		
図 面 の 名 称	横断面図		
縮 尺	1:100	図面番号	3/3
産業振興部		農村整備課	