
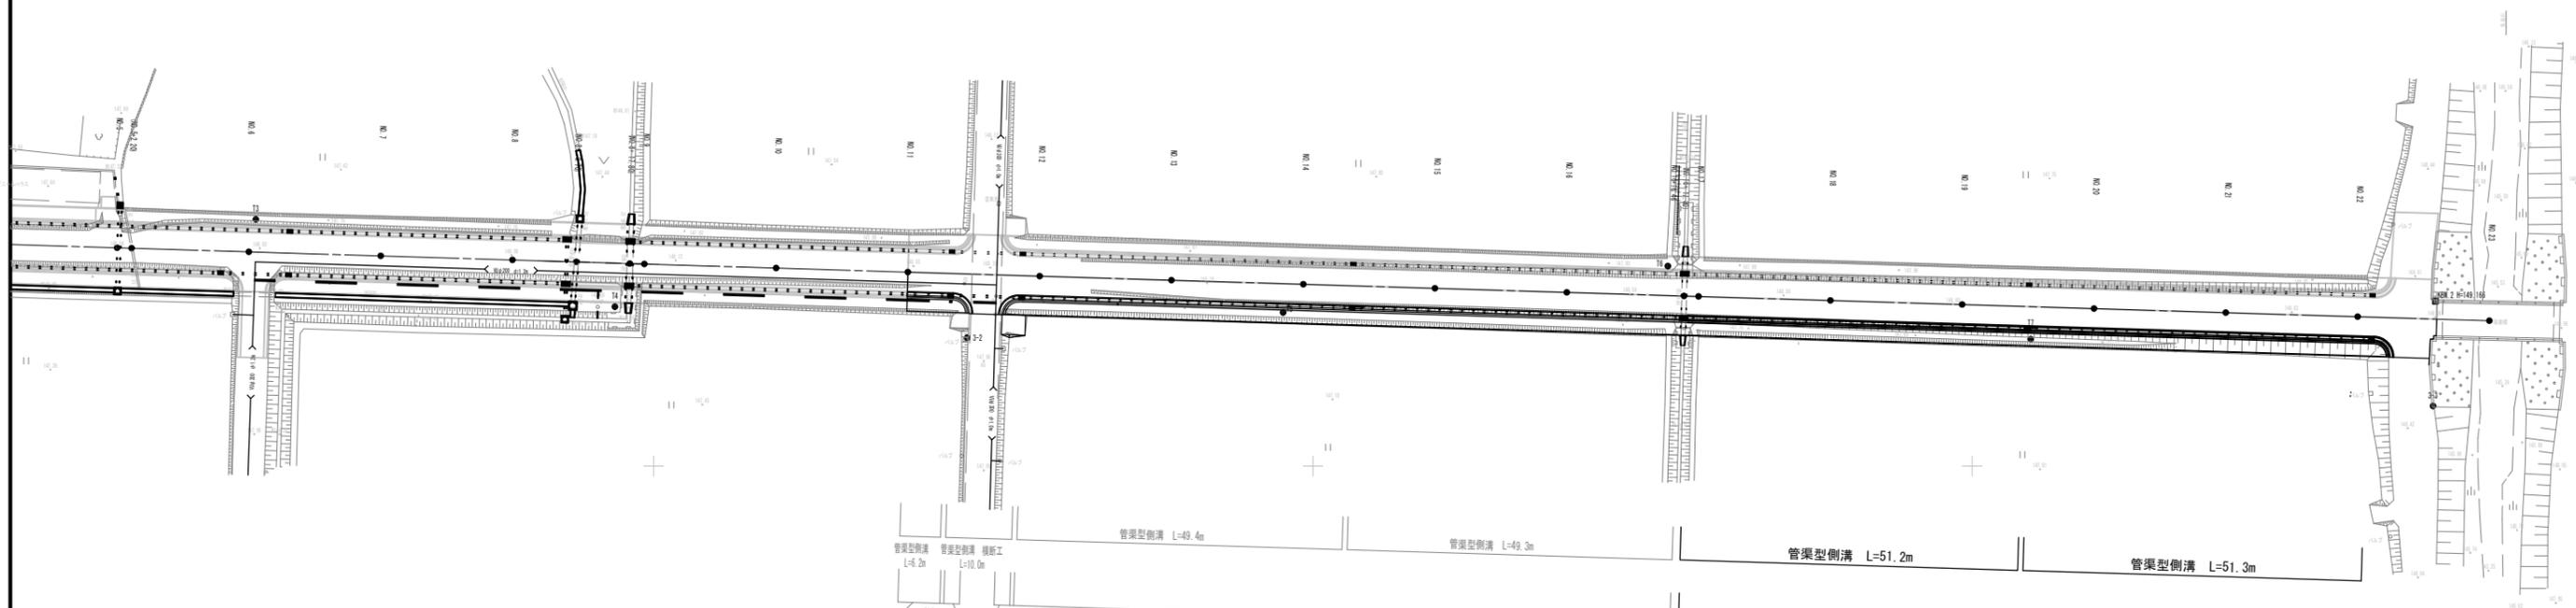


i=0.419%

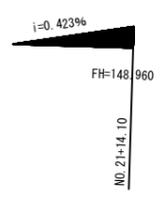

管渠型側溝 L=49.4m  
 管渠型側溝 L=49.3m  
 管渠型側溝 L=51.2m  
 管渠型側溝 L=51.3m  
 歩車道境界両面Rブロック L=99.6m  
 歩車道境界両面Rブロック L=103.5m  
 斜め巻込部乗入 L=0.6m L=3.7m

換壁工 16型 N=1式  
 換壁工 17型 N=1式


流入路工程  
 N=1式

管理用街渠樹  
 N=1式

管理用街渠樹  
 N=1式

管理用街渠樹  
 N=1式

工事名	令和元年度 社会資本整備総合交付金事業 市道西明寺緑ヶ丘線道路改良工事 (R1-1)		
図面名	計画平面図 (2期)		
年月日			
尺度	1:500	図面番号	1
会社名	※図面サイズ A1		
事業者名	伊賀市建設部道路河川課		

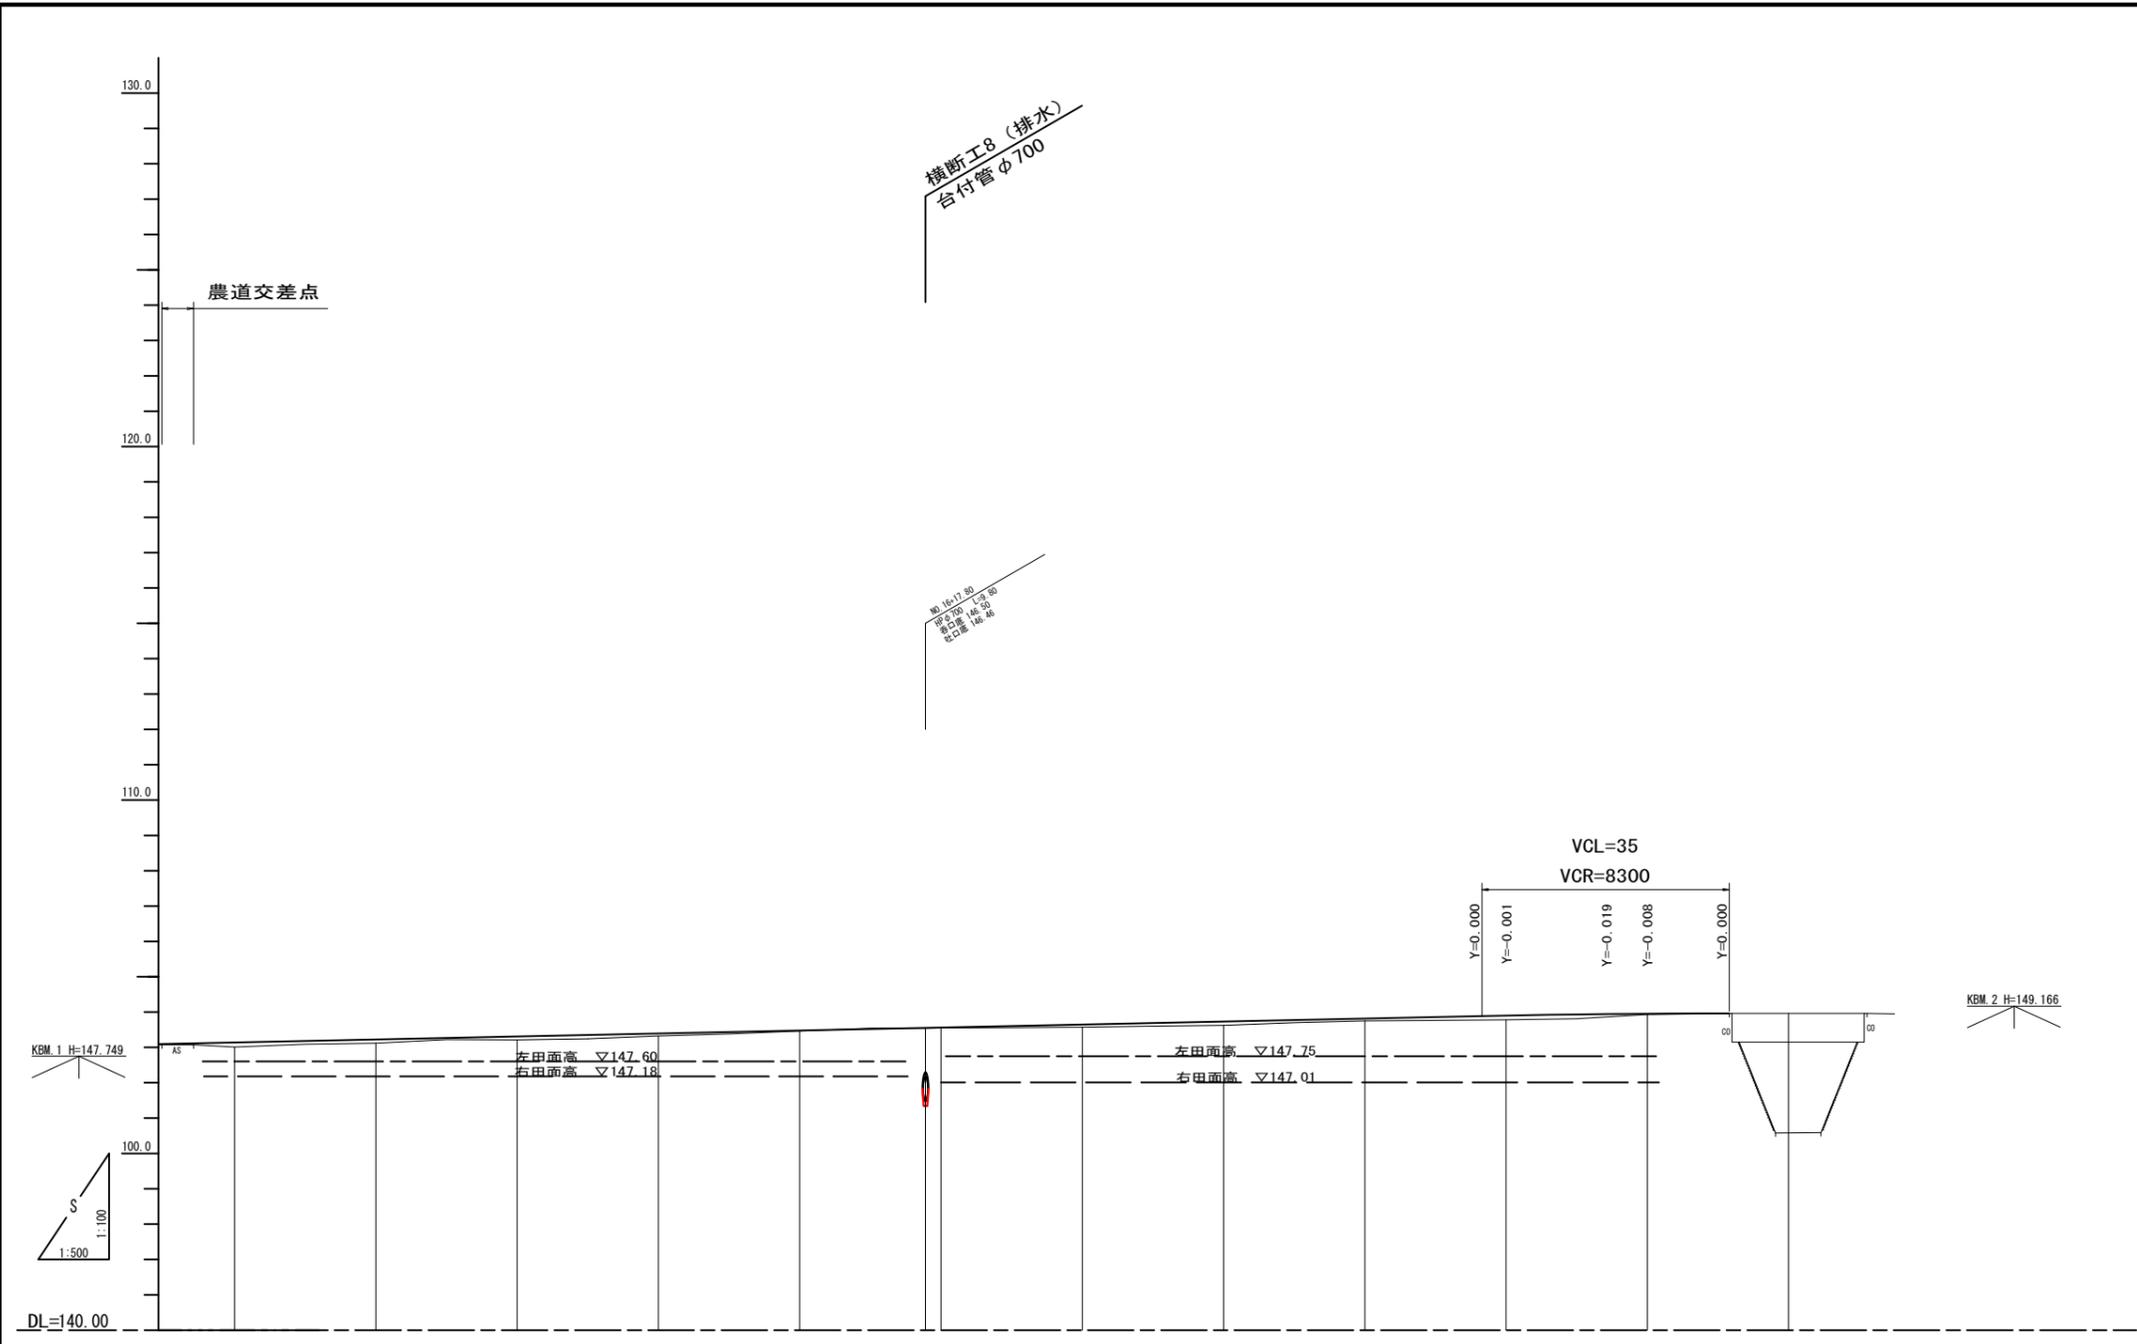


縦断勾配線														
計画高	148.139	148.224	148.308	148.393	148.478	148.553	148.553	148.647	148.731	148.816	148.900	148.941	148.952	148.966
地盤高	148.01	148.12	148.21	148.32	148.46	148.54	148.55	148.57	148.62	148.75	148.78	148.93	148.93	148.96
切土高														0.00
盛土高	0.13	0.10	0.10	0.07	0.02	0.01	0.01	0.08	0.11	0.07	0.12	0.01	0.02	0.00
追加距離	20.000	20.000	20.000	20.000	20.000	17.800	2.200	20.000	20.000	20.000	20.000	14.100	5.900	20.000
測点間距離	20.000	20.000	2.200	20.000	20.000	17.800	2.200	20.000	20.000	20.000	20.000	14.100	5.900	20.000
測点番号	NO.12	NO.13	NO.14	NO.15	NO.16	NO.17	NO.17	NO.18	NO.19	NO.20	NO.21	NO.22	NO.22	NO.23
平面線形曲率図														
片勾配摺付け図														
拡副摺付け図														

工事名	令和元年度 社会資本整備総合交付金事業 市道西明寺線ヶ丘線道路改良工事 (R1-1)		
図面名	縦断面図 2		
年月日			
尺度	図示	図面番号	2
会社名	※図面サイズ A1		
事業者名	伊賀市建設部道路河川課		



# 標準断面図

S=1:50


市道本線  
(2期計画)

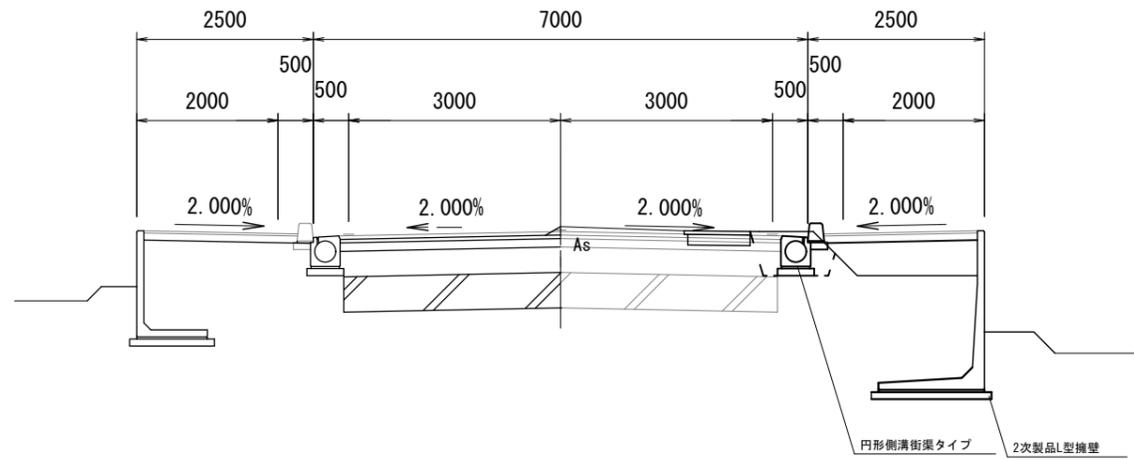

市道舗装工断面図  
S=1:20

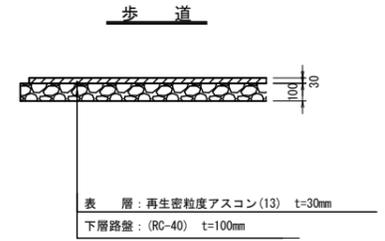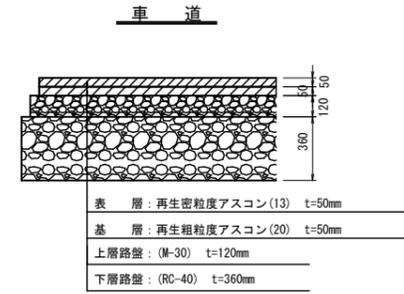

暫定供用舗装工断面図  
S=1:20

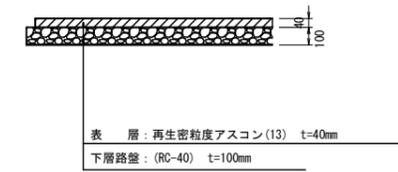


工事名	令和元年度 社会資本整備総合交付金事業 市道西明寺緑ヶ丘線道路改良工事 (R1-1)		
図面名	標準断面図		
年月日			
尺度	図示	図面番号	3
会社名	※図面サイズ A1		
事業者名	伊賀市建設部道路河川課		

NO. 19

GH= 148.80  
FH=148.731

2期土工

床 掘	0.5	車 道	表 層	
			基 層	
埋 戻	1.1	上層路盤		
		下層路盤		
		歩 道	表 層	
		道 路 盤		
			舗装撤去	

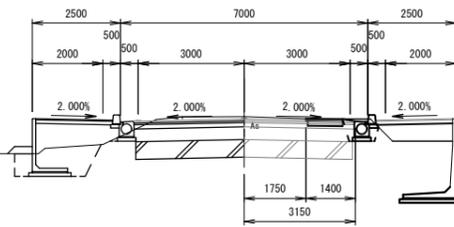


DL= 145.00

NO. 22

GH= 149.01  
FH=148.952

2期土工

床 掘	0.5	車 道	表 層	
			基 層	
埋 戻	1.2	上層路盤		
		下層路盤		
		歩 道	表 層	
		道 路 盤		
			舗装撤去	

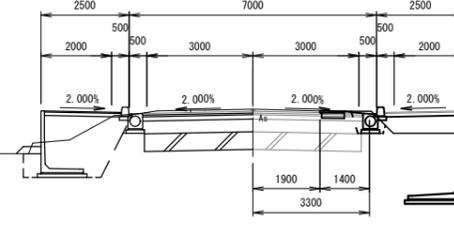


DL= 145.00

NO. 18

GH= 148.73  
FH=148.647

2期土工

床 掘	0.6	車 道	表 層	
			基 層	
埋 戻	1.1	上層路盤		
		下層路盤		
		歩 道	表 層	
		道 路 盤		
			舗装撤去	

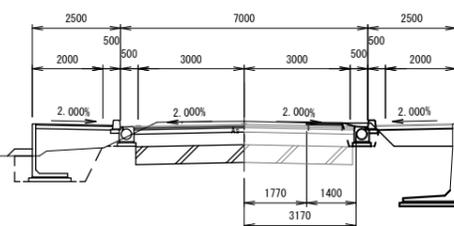


DL= 145.00

NO. 21

GH= 148.95  
FH=148.900

2期土工

床 掘	0.4	車 道	表 層	
			基 層	
埋 戻	1.2	上層路盤		
		下層路盤		
		歩 道	表 層	
		道 路 盤		
			舗装撤去	

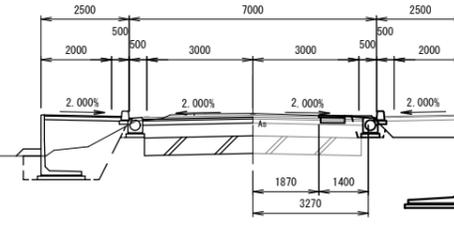


DL= 145.00

NO. 17

GH= 148.70  
FH=148.562

2期土工

床 掘	0.6	車 道	表 層	
			基 層	
埋 戻	1.1	上層路盤		
		下層路盤		
		歩 道	表 層	
		道 路 盤		
			舗装撤去	

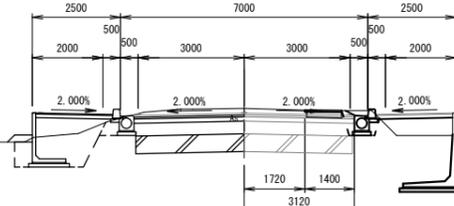


DL= 145.00

NO. 20

GH= 148.90  
FH=148.816

2期土工

床 掘	0.5	車 道	表 層	
			基 層	
埋 戻	1.2	上層路盤		
		下層路盤		
		歩 道	表 層	
		道 路 盤		
			舗装撤去	

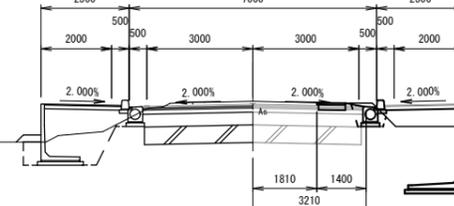


DL= 145.00

NO. 19 NO. 22  
NO. 18 NO. 21  
NO. 17 NO. 20

工 事 名	令和元年度 社会資本整備総合交付金事業 市道西明寺線々丘線道路改良工事 (R1-1)		
図 面 名	横 断 面 図		
年 月 日			
尺 度	1 : 100	図面番号	4
会 社 名	※図面サイズ A1		
事業者名	伊賀市建設部道路河川課		


# 水路工、付帯工標準図

管渠型側溝 S=1:20

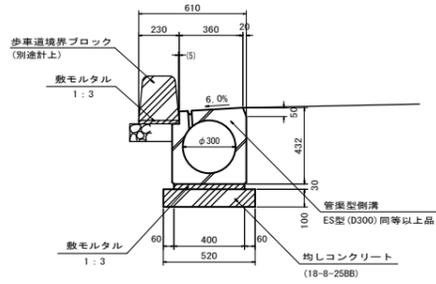


名称	規格寸法	単位	数量	摘要
管渠	管渠型側溝φ300	個	5.00	519kg/個
敷モルタル	1:3	m <sup>3</sup>	0.12	
均しコンクリート	18-8-25BB t=100	m <sup>3</sup>	0.52	
同上型砕		m <sup>2</sup>	2.00	

管理用街渠樹 S=1:20

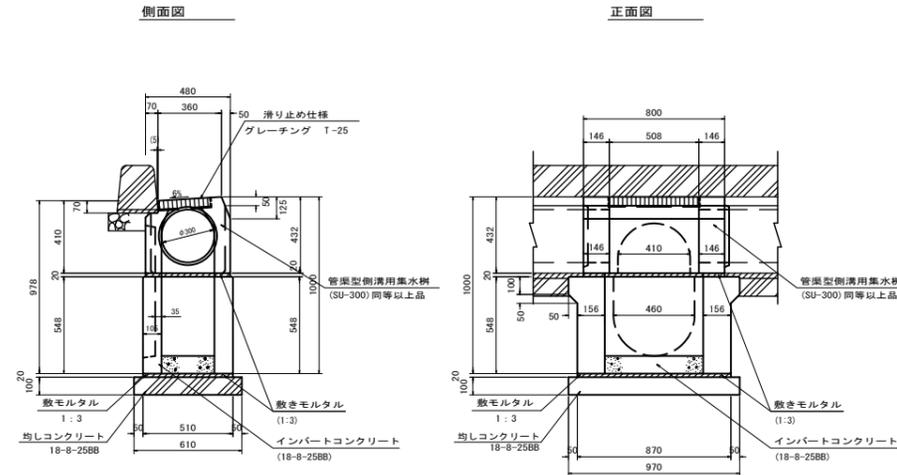


平面図

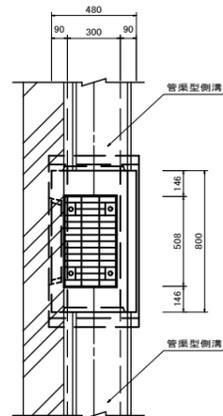


名称	規格寸法	単位	数量	摘要
二次製品街渠集水樹 SU-300同等以上品	管渠型側溝φ300用 T-25グレーチング付	基	1.00	173kg/個
二次製品街渠集水樹 BU-301同等以上品	管渠型側溝φ300用	基	1.00	343kg/個
インバートコンクリート	18-8-25BB	m <sup>3</sup>	0.02	
敷モルタル	1:3 t=100	m <sup>3</sup>	0.01	
均しコンクリート	18-8-25BB	m <sup>3</sup>	0.06	
同上型砕		m <sup>2</sup>	0.32	

歩車道境界ブロック両面R S=1:20

断面図

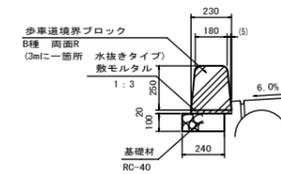

側面図

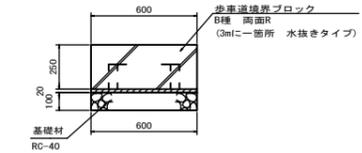


名称	規格寸法	単位	数量	摘要
歩車道境界ブロック	両面R B種	個	13.33	72kg/個
歩車道境界ブロック	両面R B種 水抜き	個	3.33	72kg/個
敷モルタル	1:3	m <sup>3</sup>	0.05	
基礎材	RC-40 t=100	m <sup>2</sup>	2.40	


※ 3mlに1箇所水抜きタイプを用いる事。

歩車道境界ブロック両面R (斜めタイプ) S=1:20

断面図

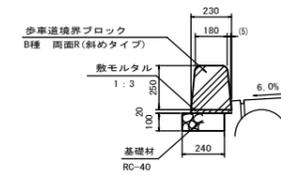


側面図

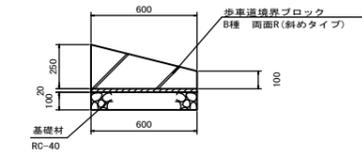

名称	規格寸法	単位	数量	摘要
歩車道境界ブロック	両面R B種 斜め	個	16.67	51kg/個
敷モルタル	1:3	m <sup>3</sup>	0.05	
基礎材	RC-40 t=100	m <sup>2</sup>	2.40	

歩車道境界ブロック両面R (巻込部乗り入れタイプ) S=1:20

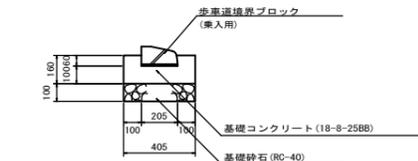

名称	規格寸法	単位	数量	摘要
歩車道境界ブロック	乗入用	個	16.67	20kg/個
敷モルタル	1:3	m <sup>3</sup>	0.01	
基礎コンクリート	18-8-25BB t=100	m <sup>3</sup>	0.53	
同上型砕		m <sup>2</sup>	3.20	
基礎材	RC-40 t=100	m <sup>2</sup>	4.05	

工事名	令和元年度 社会資本整備総合交付金事業 市道西明寺緑ヶ丘線道路改良工事 (R1-1)		
図面名	水路工、付帯工標準図		
年月日			
尺度	図示	図面番号	5
会社名	※図面サイズ A1		
事業者名	伊賀市建設部道路河川課		