


工事名	(仮称) 上野運動公園プール跡施設整備工事		
工事場所	伊賀市小田地内		
名称	平面計画図【イメージ】		
縮尺	1:400	作成年月日	2019.07
工種		作成者	
		図面番号	/

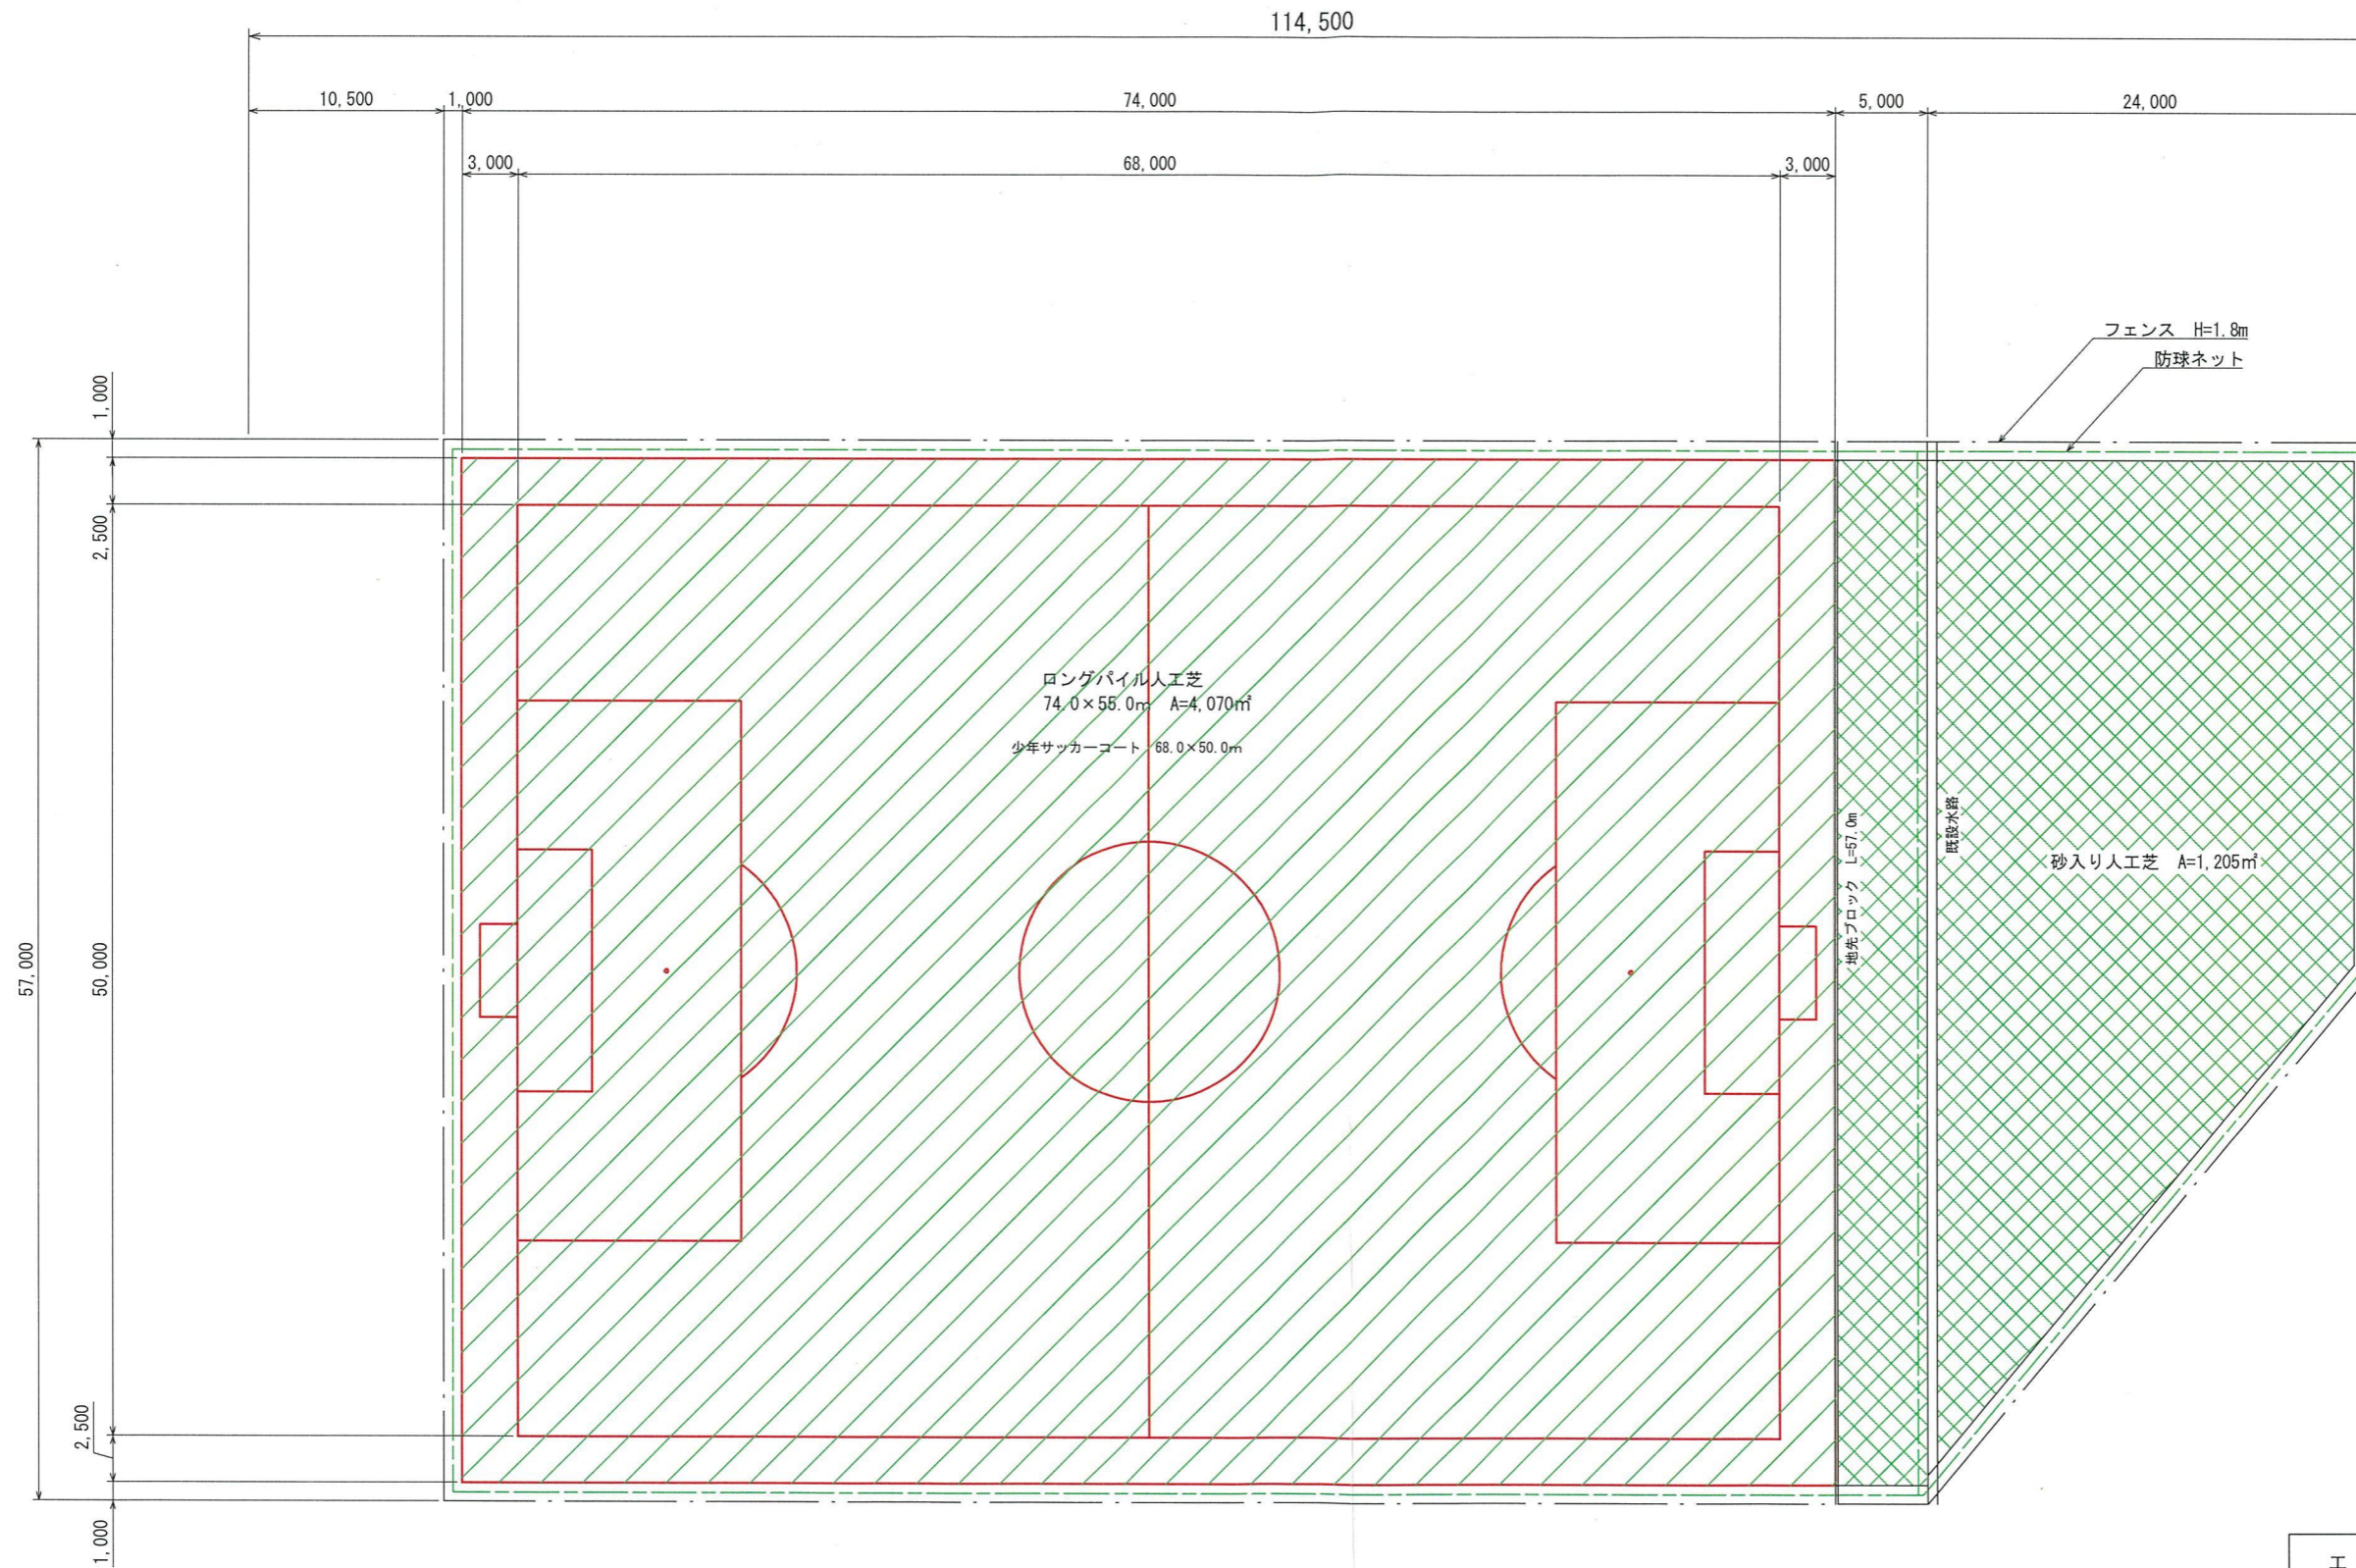

工事名	(仮称) 上野運動公園プール跡施設整備工事		
工事場所	伊賀市小田地内		
名称	平面計画図【イメージ】		
縮尺	1:400	作成年月日	2019.07
工種		作成者	
		図面番号	/