



標準横断面

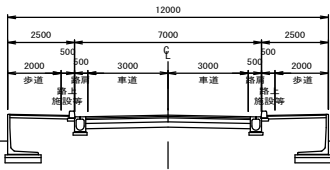

位置図

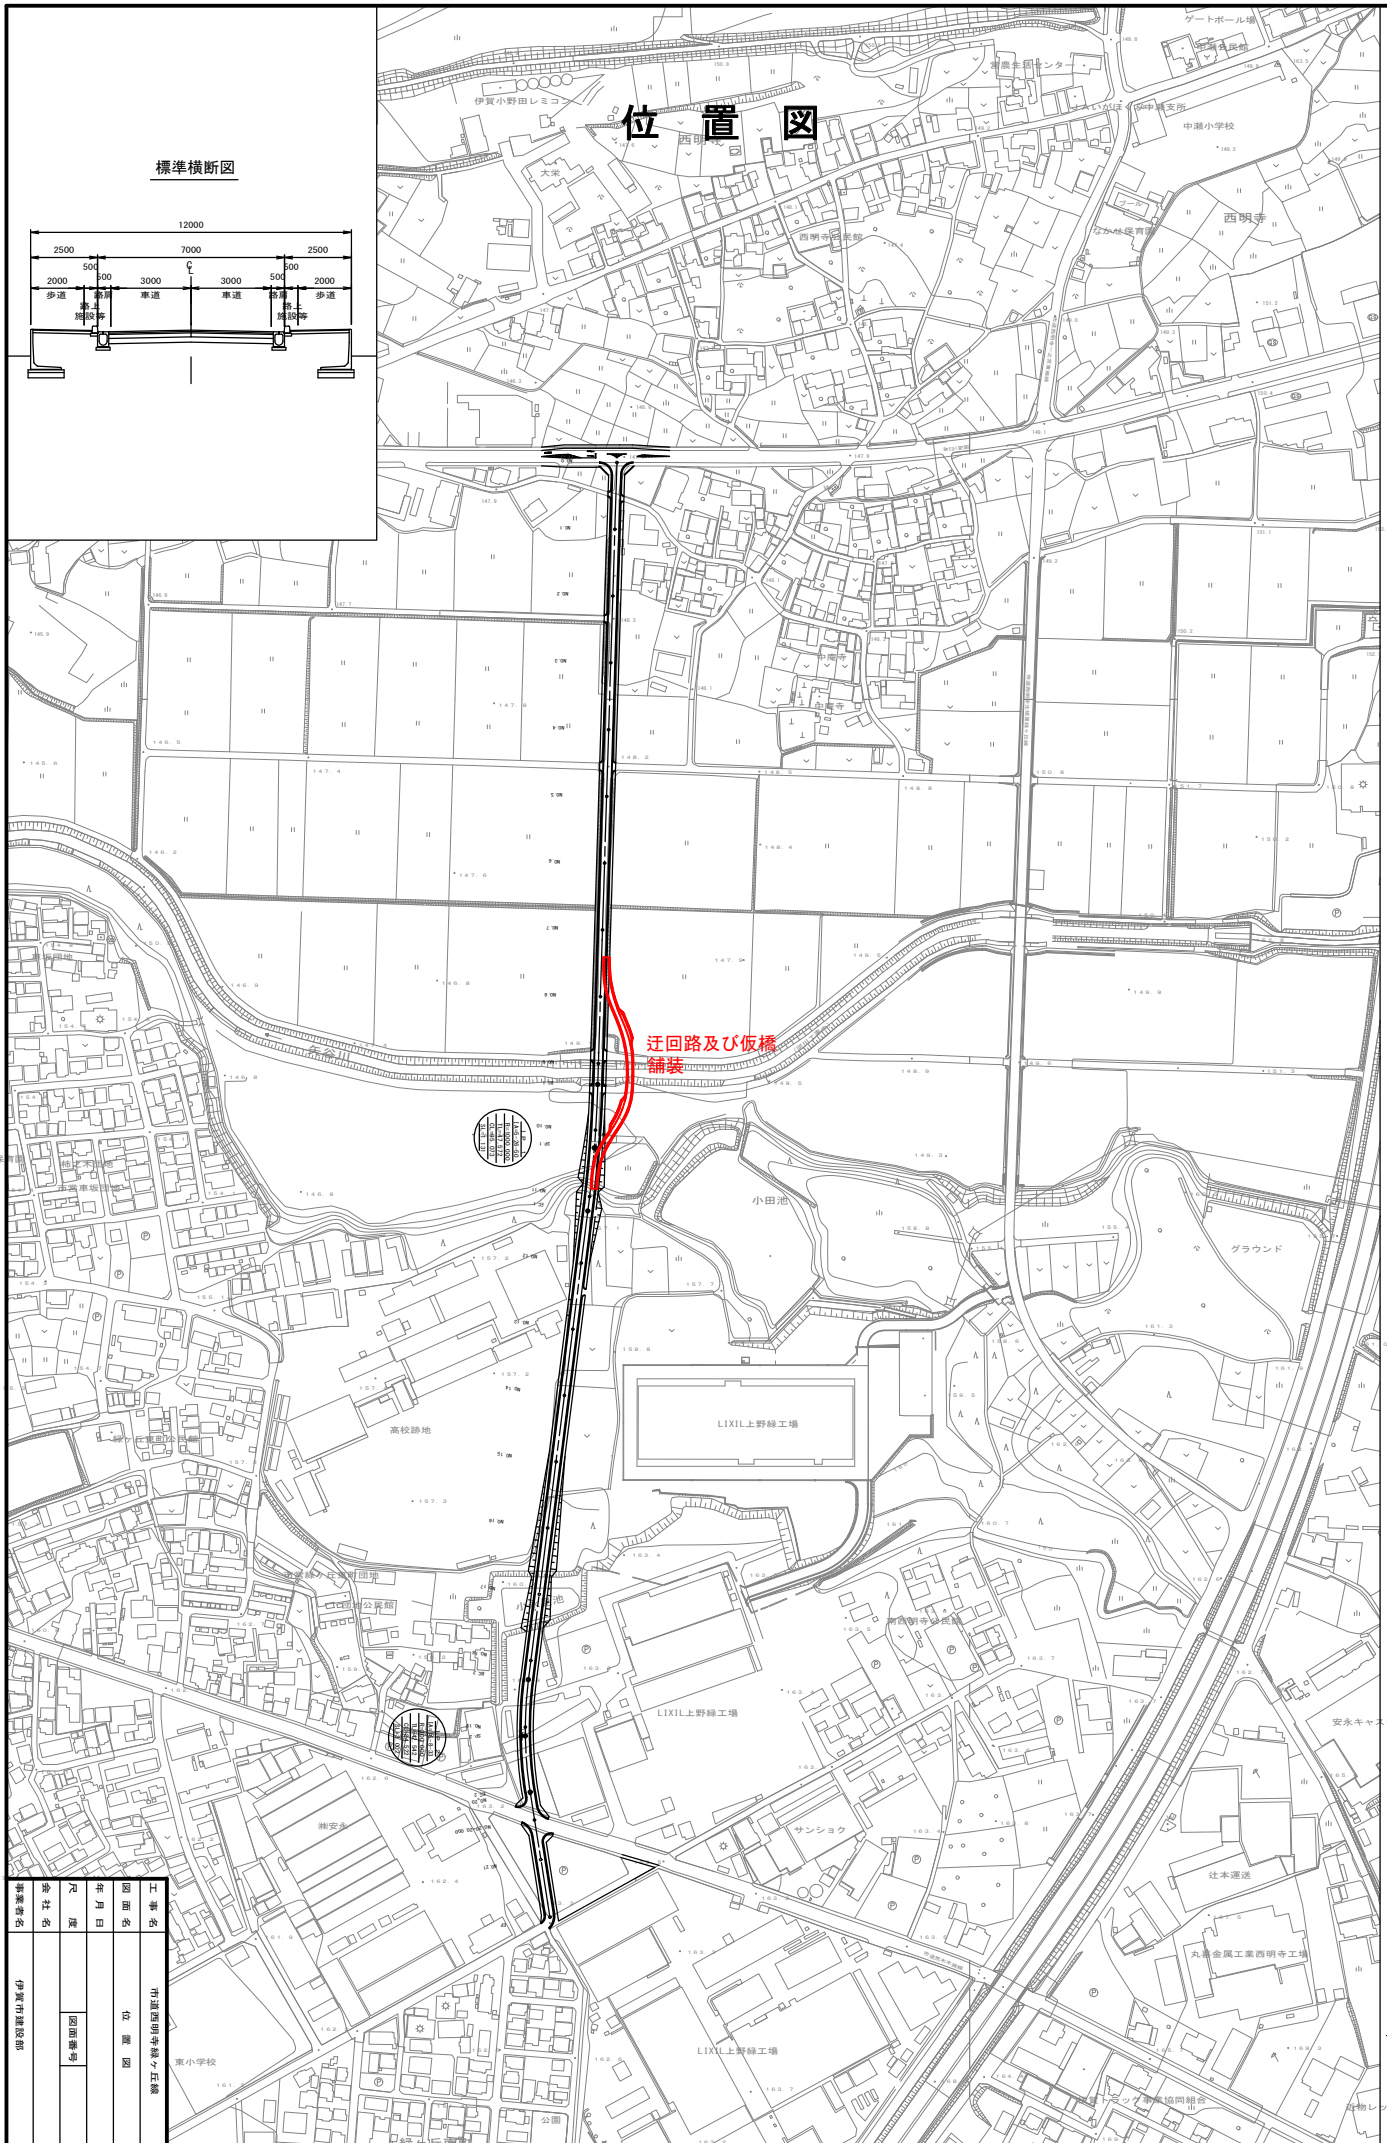

工事名	伊賀市道路部
図面名	位置図
年月日	
尺 寸	
社 名	
担当者	
承認者	
伊賀市建設部	

