

質疑回答書



2019年（令和元年）11月28日

契約番号 2019001510


件名 令和元年度 各小中学校避難器具改修工事

番号	設計書	図面番号	質 疑	回 答
1	2 青山小 学校	2	「避難器具ボルト取替え」との事ですが、避難器具のどの部分を指しているでしょうか。 具体的な場所を教えてください。	別紙図面の通りです。

※この回答に対する質問は受付できません。

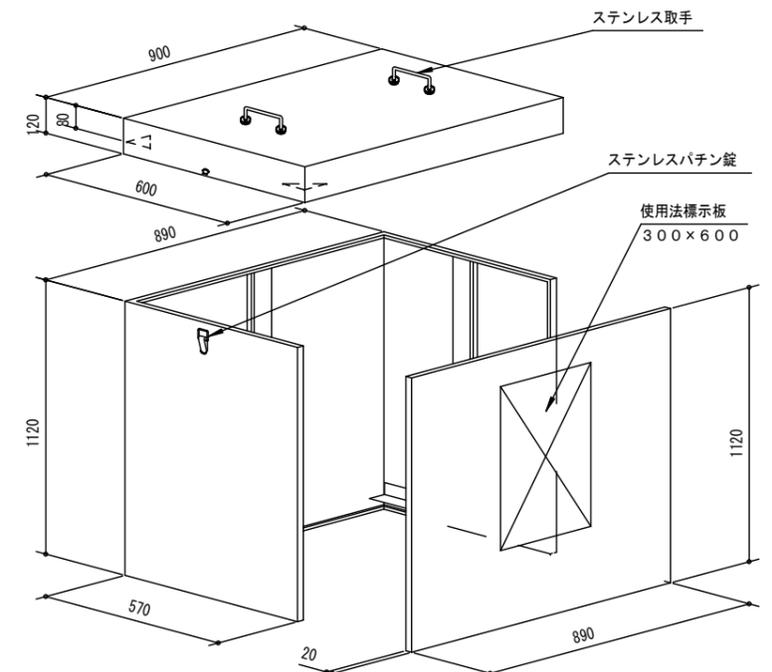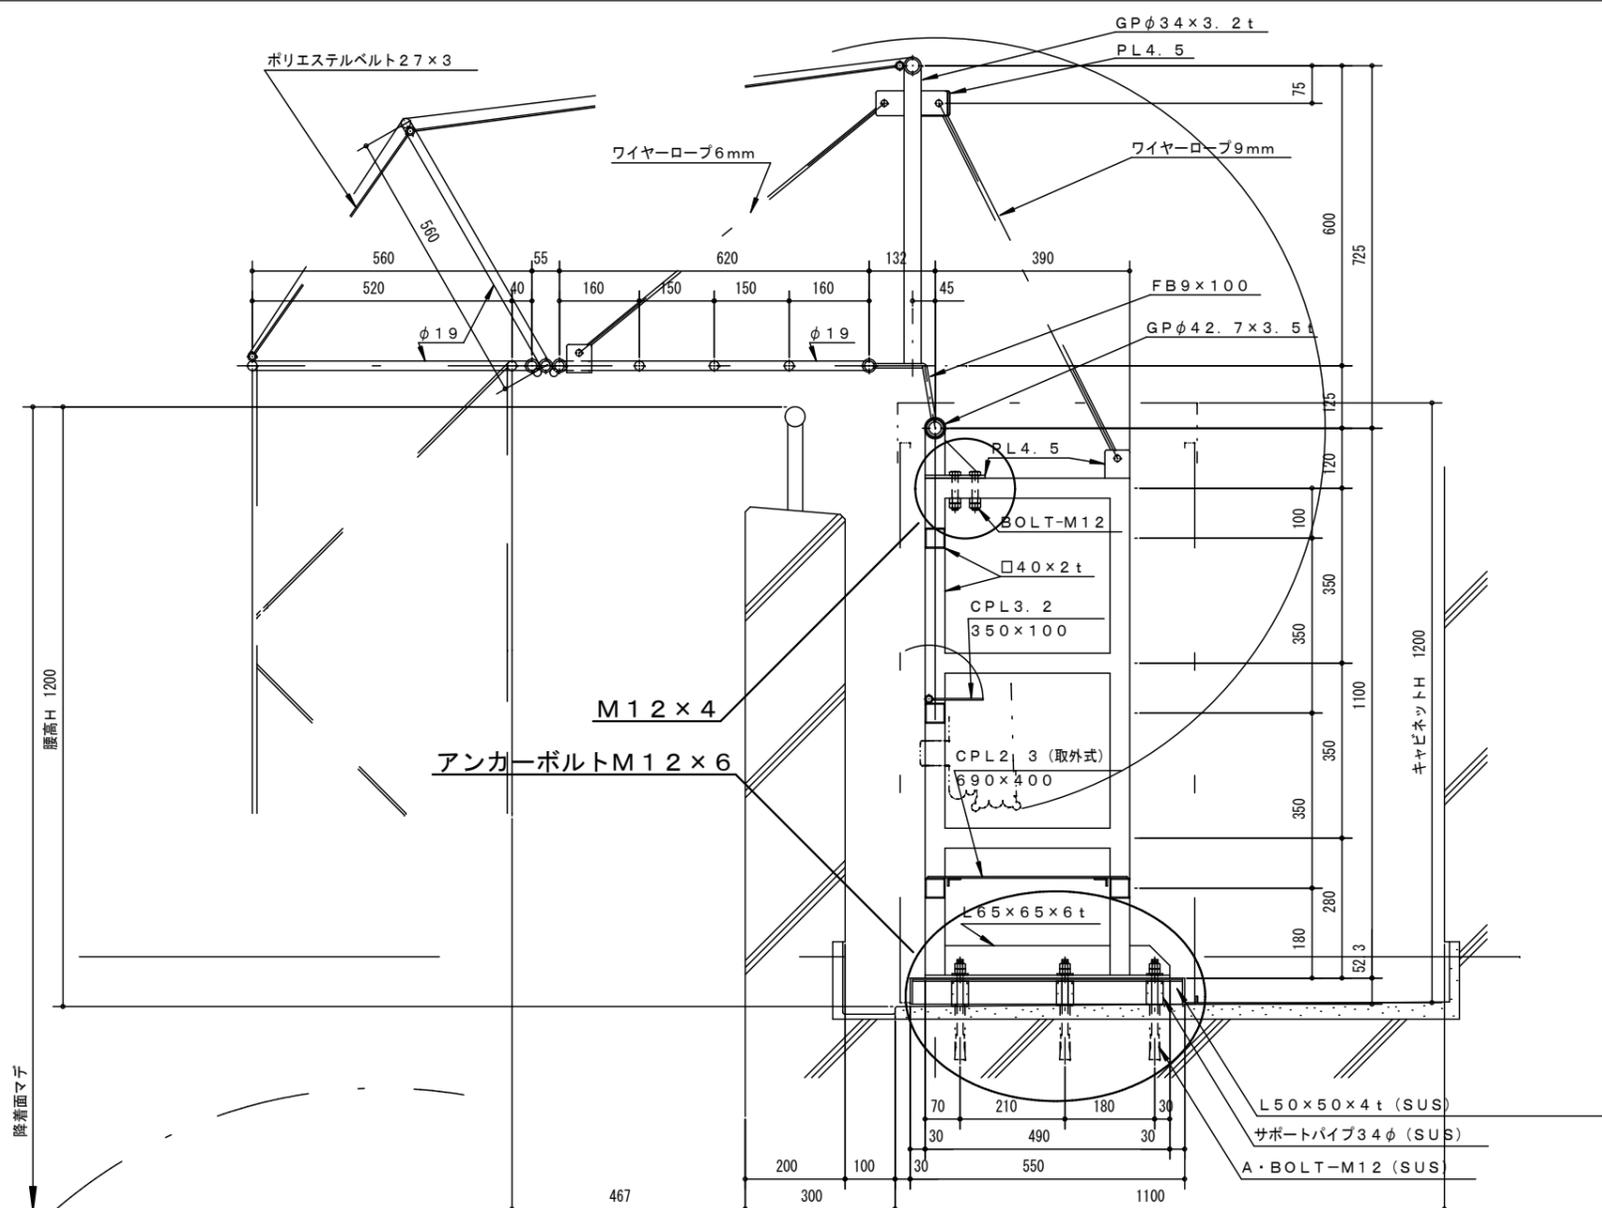

格納キャビネット図
メラミン樹脂焼き付け塗装仕上げ
SUS304 PL-1.0t
標準色 日塗工色盤T22-90B

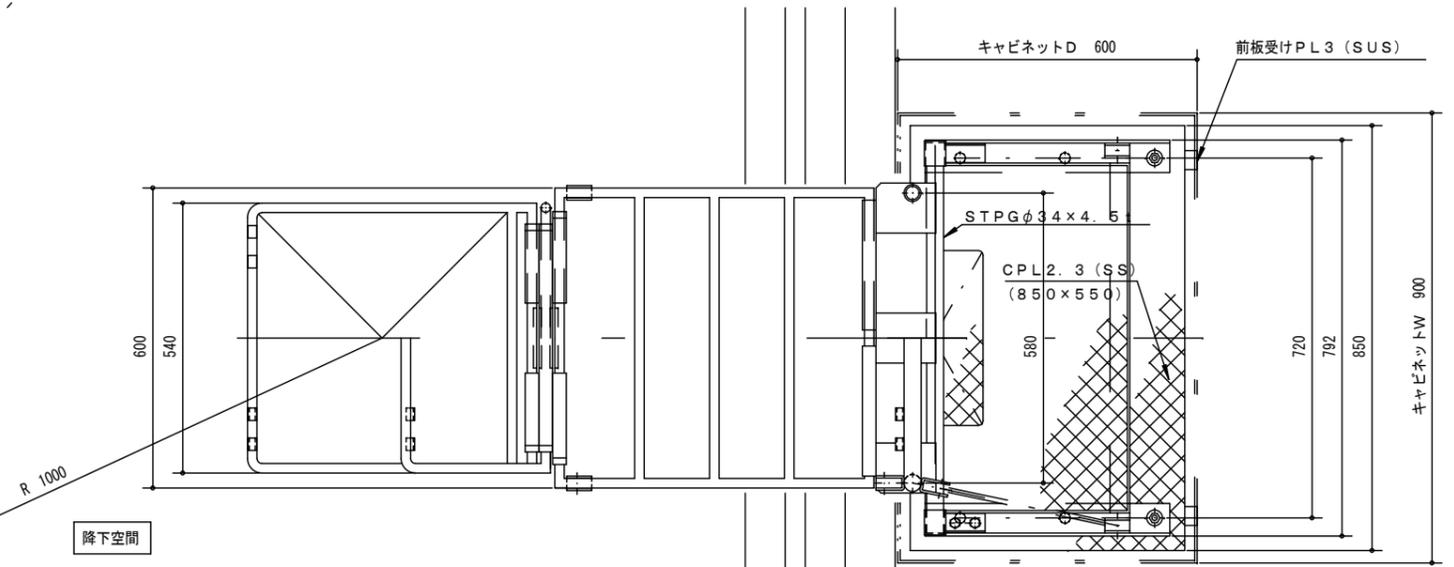

垂直式救助袋（屋外型）参考施工図面
袋金具図（A-2） 取付金具図 キャビネット図

縮尺	A2 1:10/A3 1:15
----	-----------------