

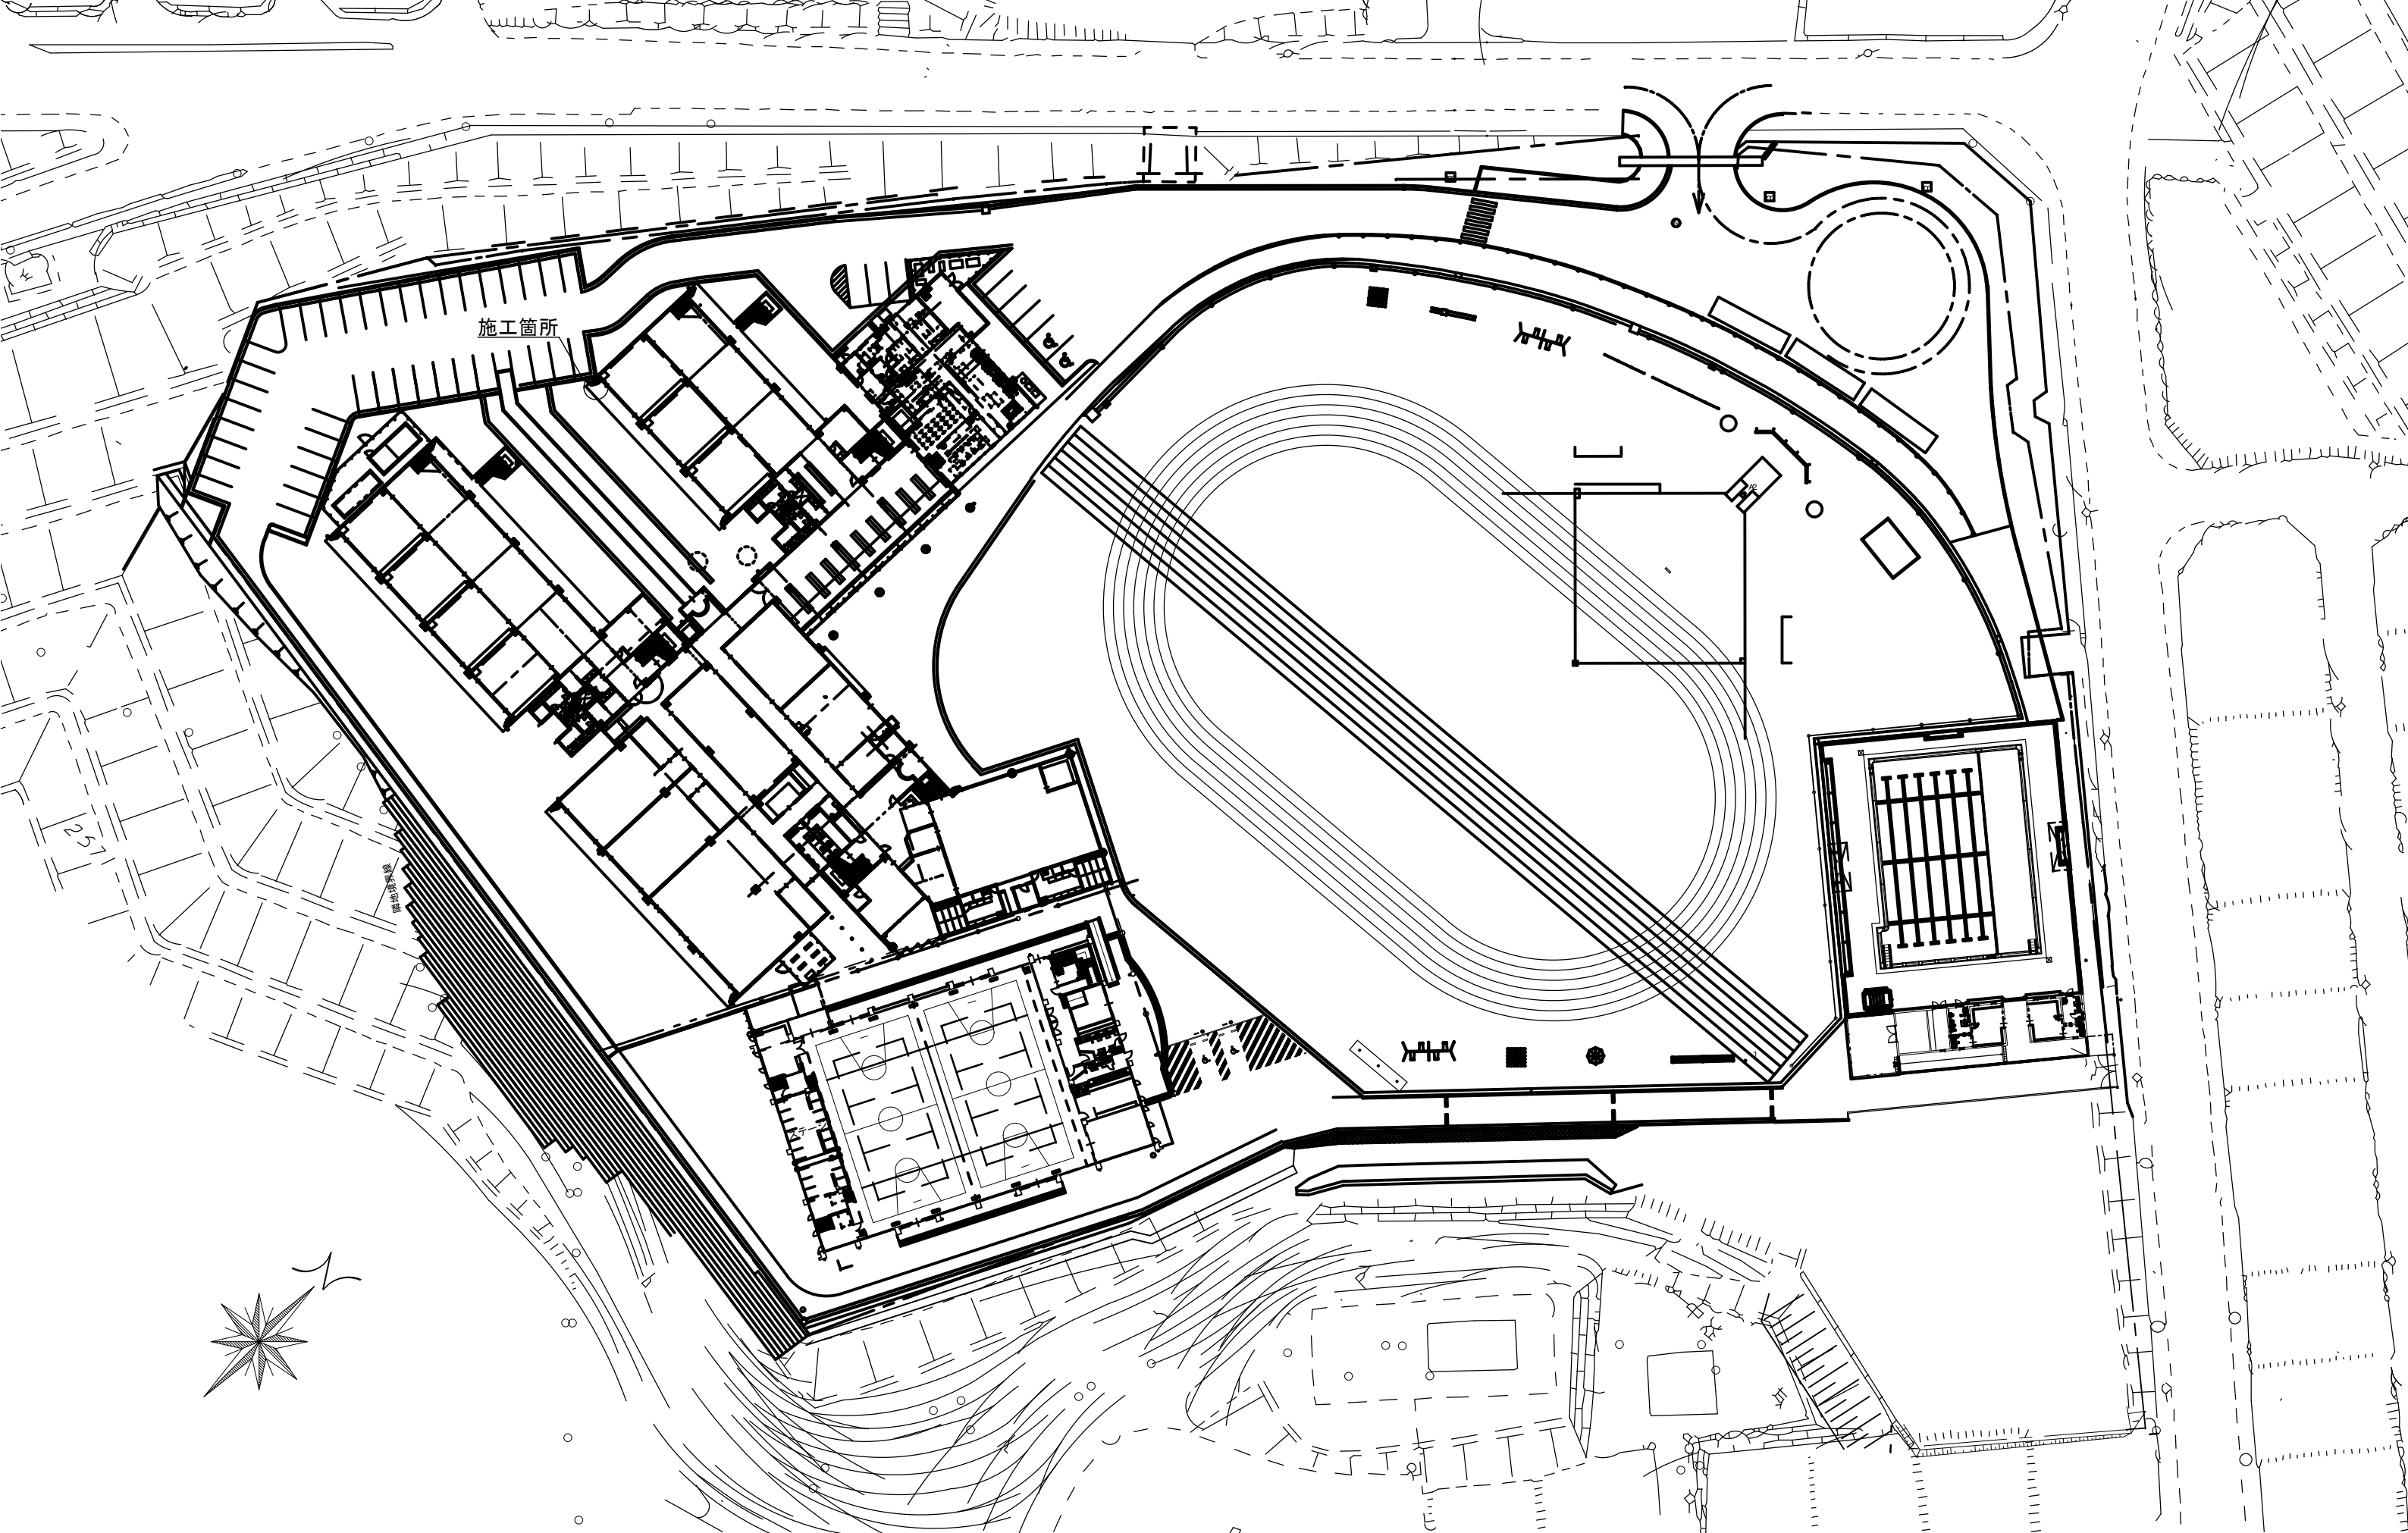


配置図 S=1/500

特記	工事名 令和元年度 各小中学校避難器具改修工事			図番	図名 (友生小学校) 配置図	縮尺 1/500	図番番号 1				

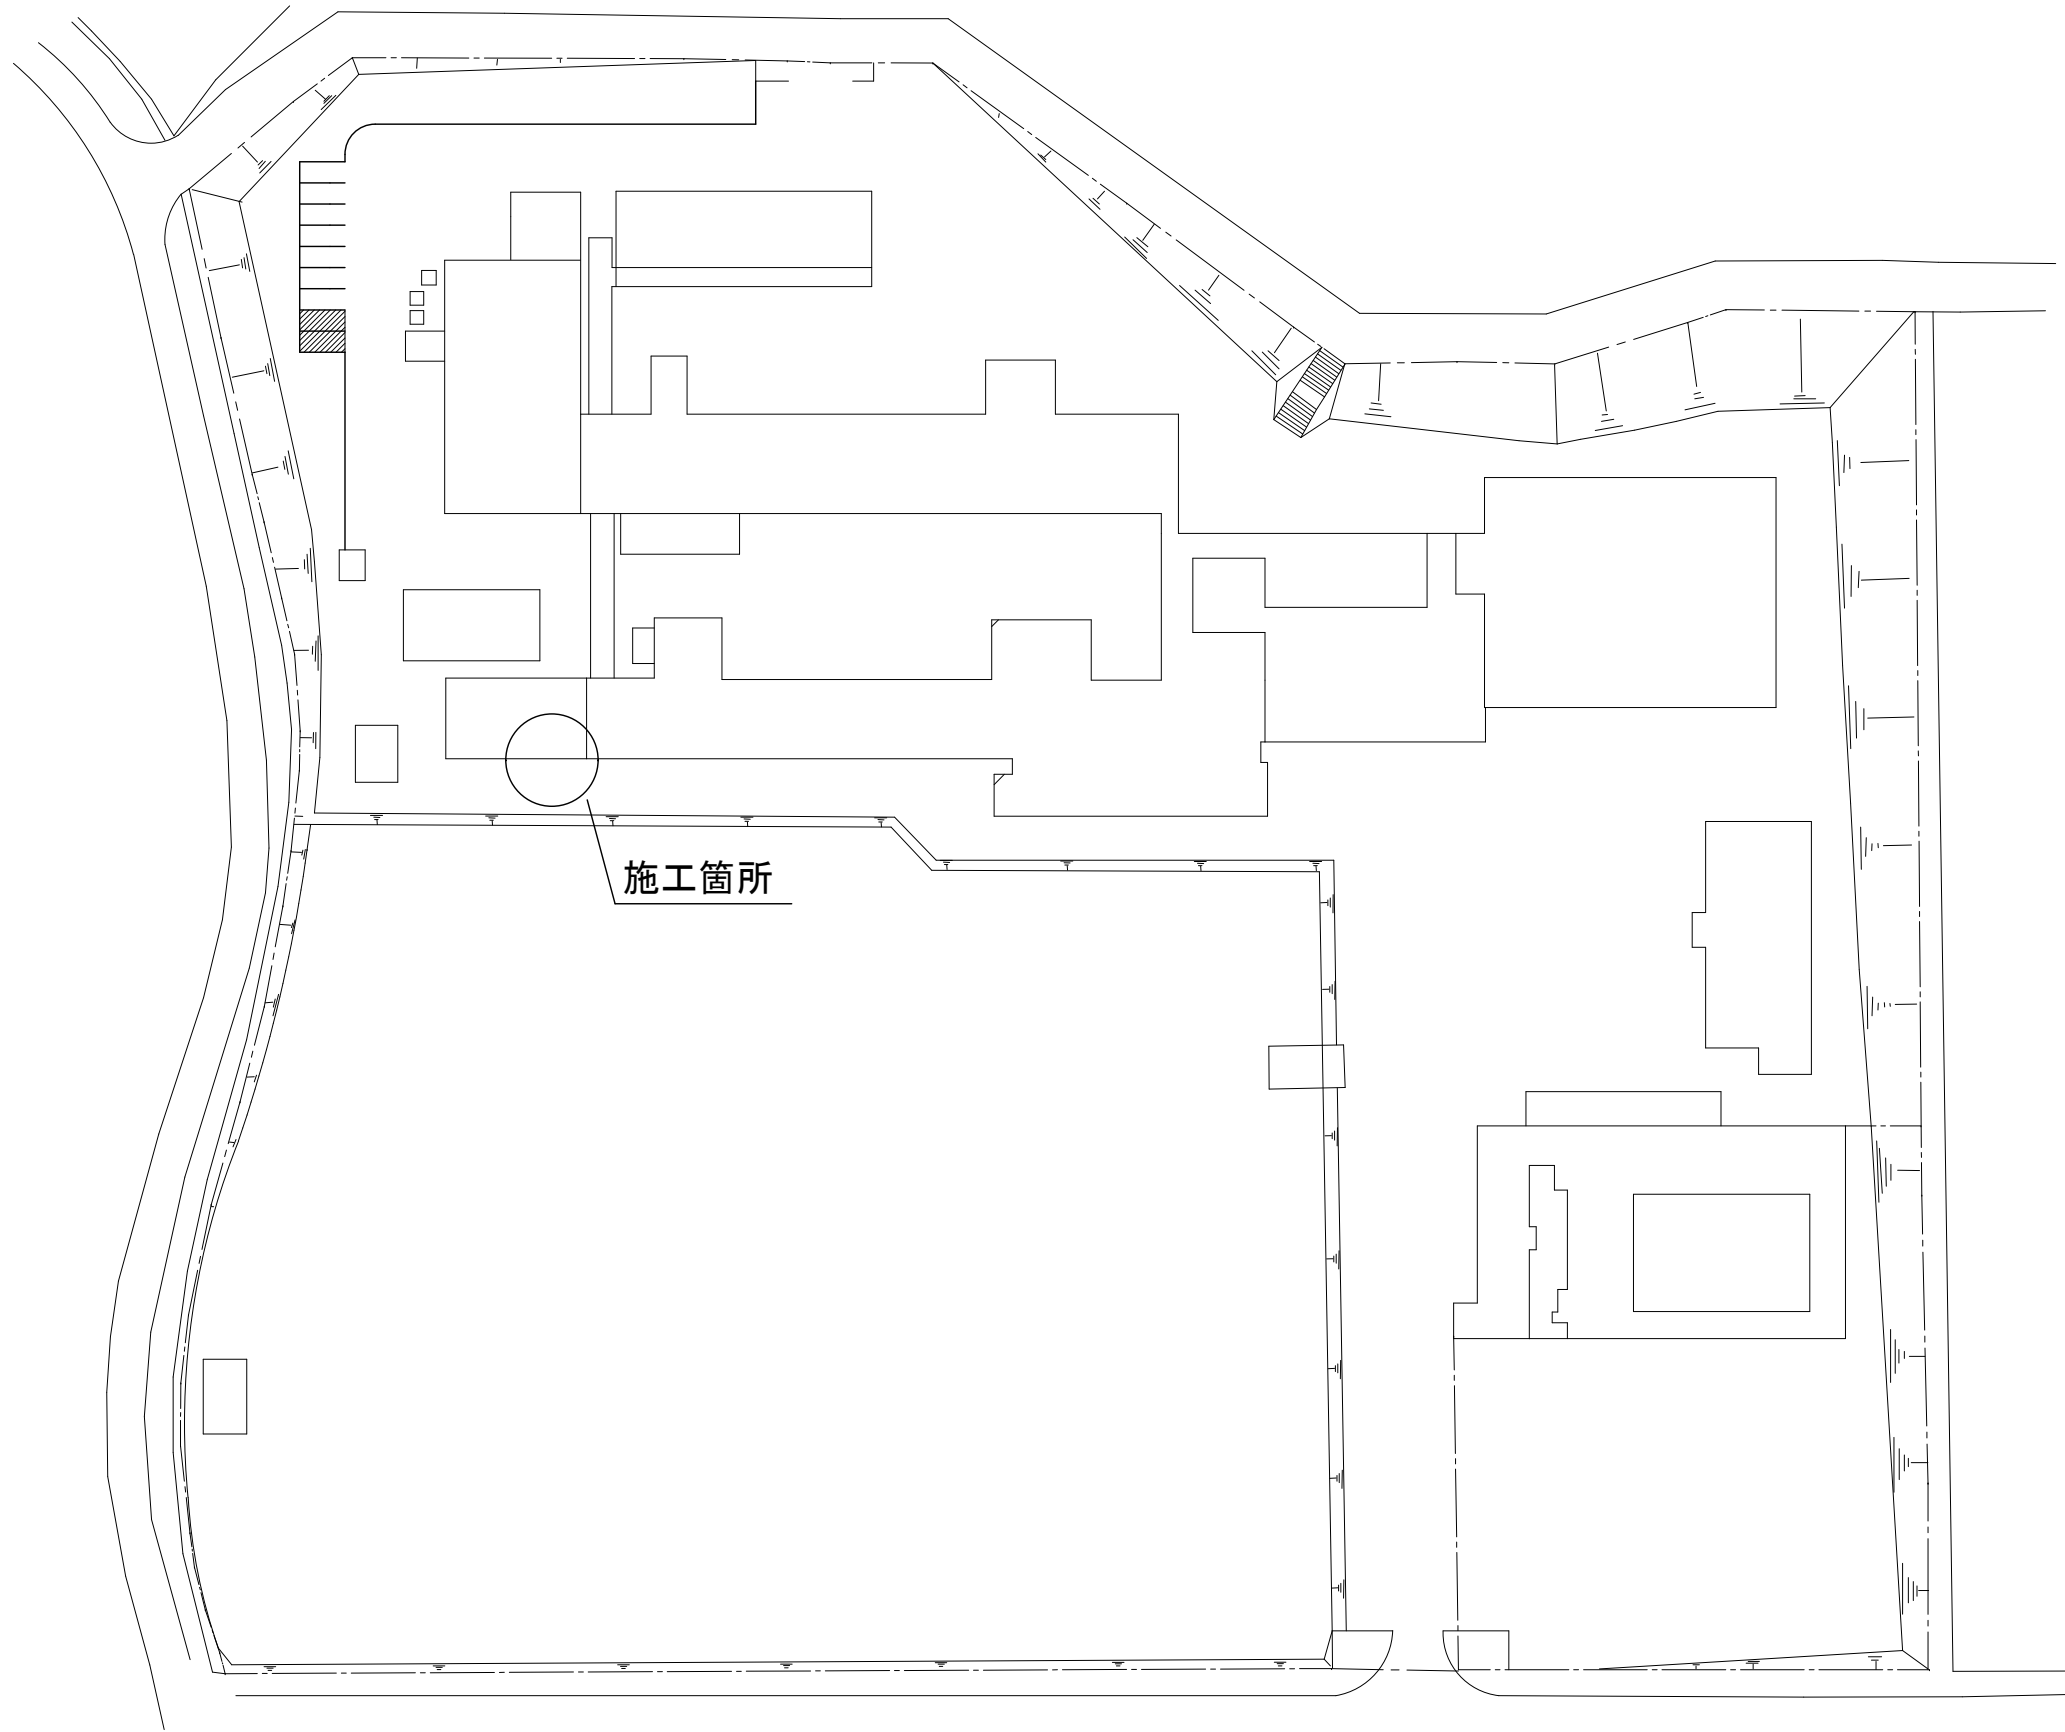

特記	訂正			名称	令和元年度 各小中学校避難器具改修工事	図面番号	1
				図名	(青山小学校) 配置図	縮尺	S=1:500

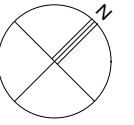

施工箇所

特記	訂正			名称	令和元年度 各小中学校避難器具改修工事	図面番号	3
				図名	(青山中学校) 配置図	縮尺	S=1:1000