


平面図

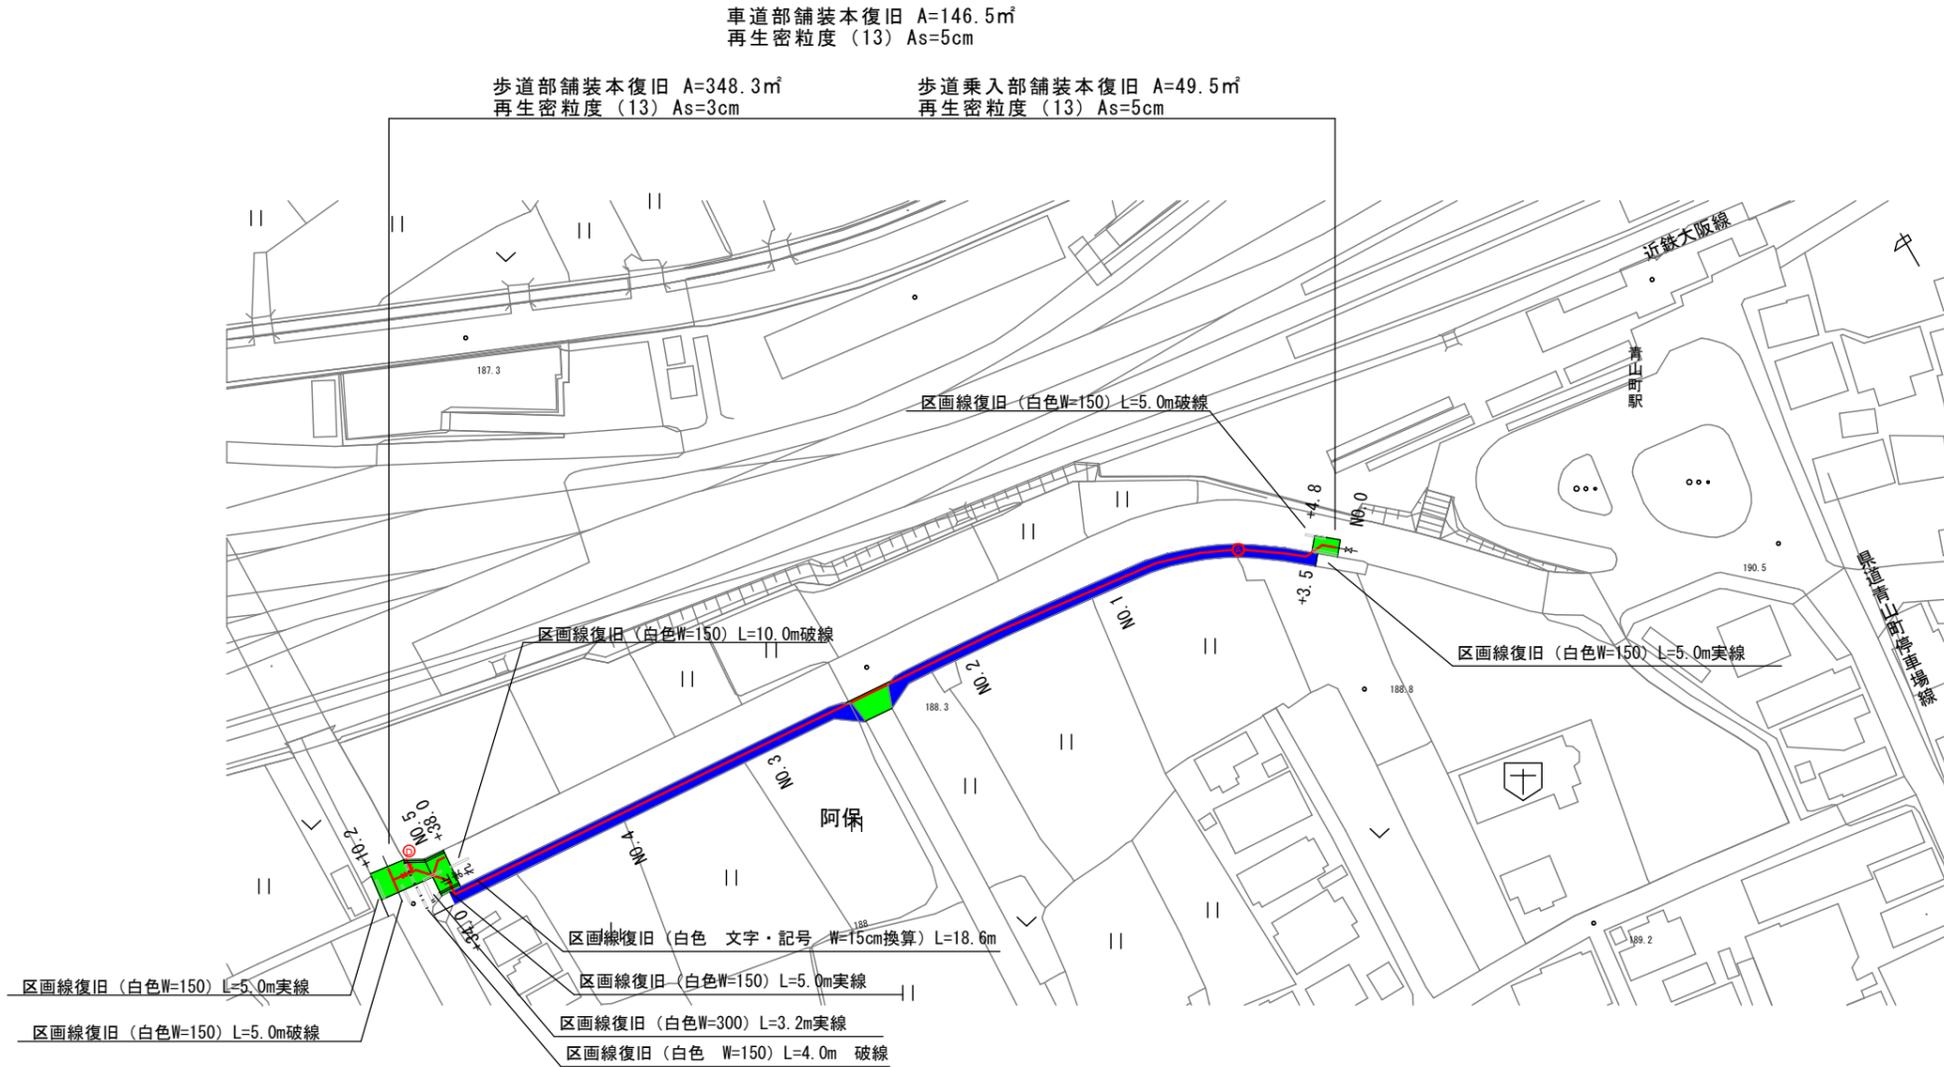

車道部舗装本復旧 A=146.5m²
再生密粒度(13) As=5cm



歩道部舗装本復旧 A=348.3m²
再生密粒度(13) As=3cm

歩道乗入部舗装本復旧 A=49.5m²
再生密粒度(13) As=5cm

舗装本復旧標準図 S=1:20

市道As(車道-2車線)


市道As(歩道)

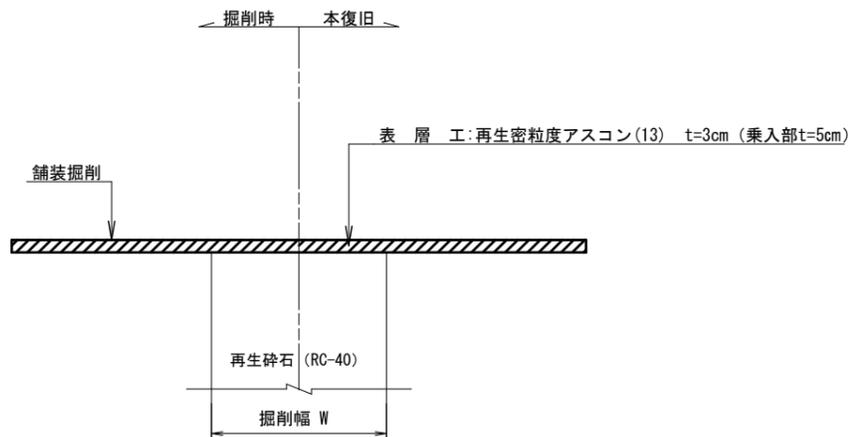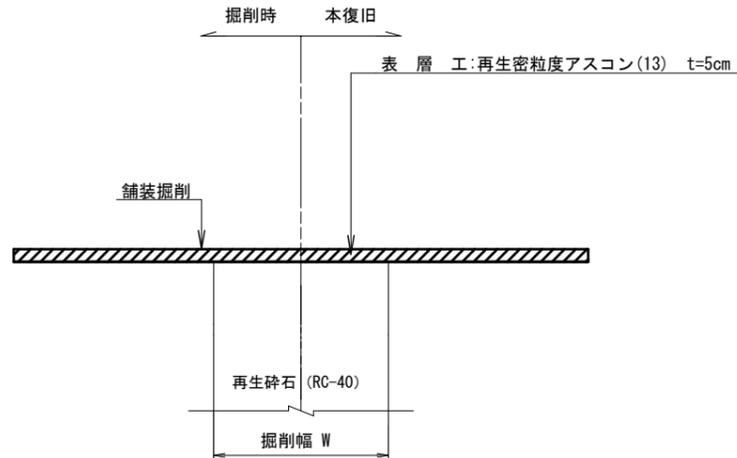

舗装復旧凡例	
	市道 車道部
	市道 歩道部

工事名	平成31年度 伊賀市水道広域化促進事業 舗装復旧工事 (阿保3工区)		
図面名	平面図		
年月日			
尺度	NON	図面番号	1
発注者	伊賀市上下水道部水道工務課		

舗装展開図

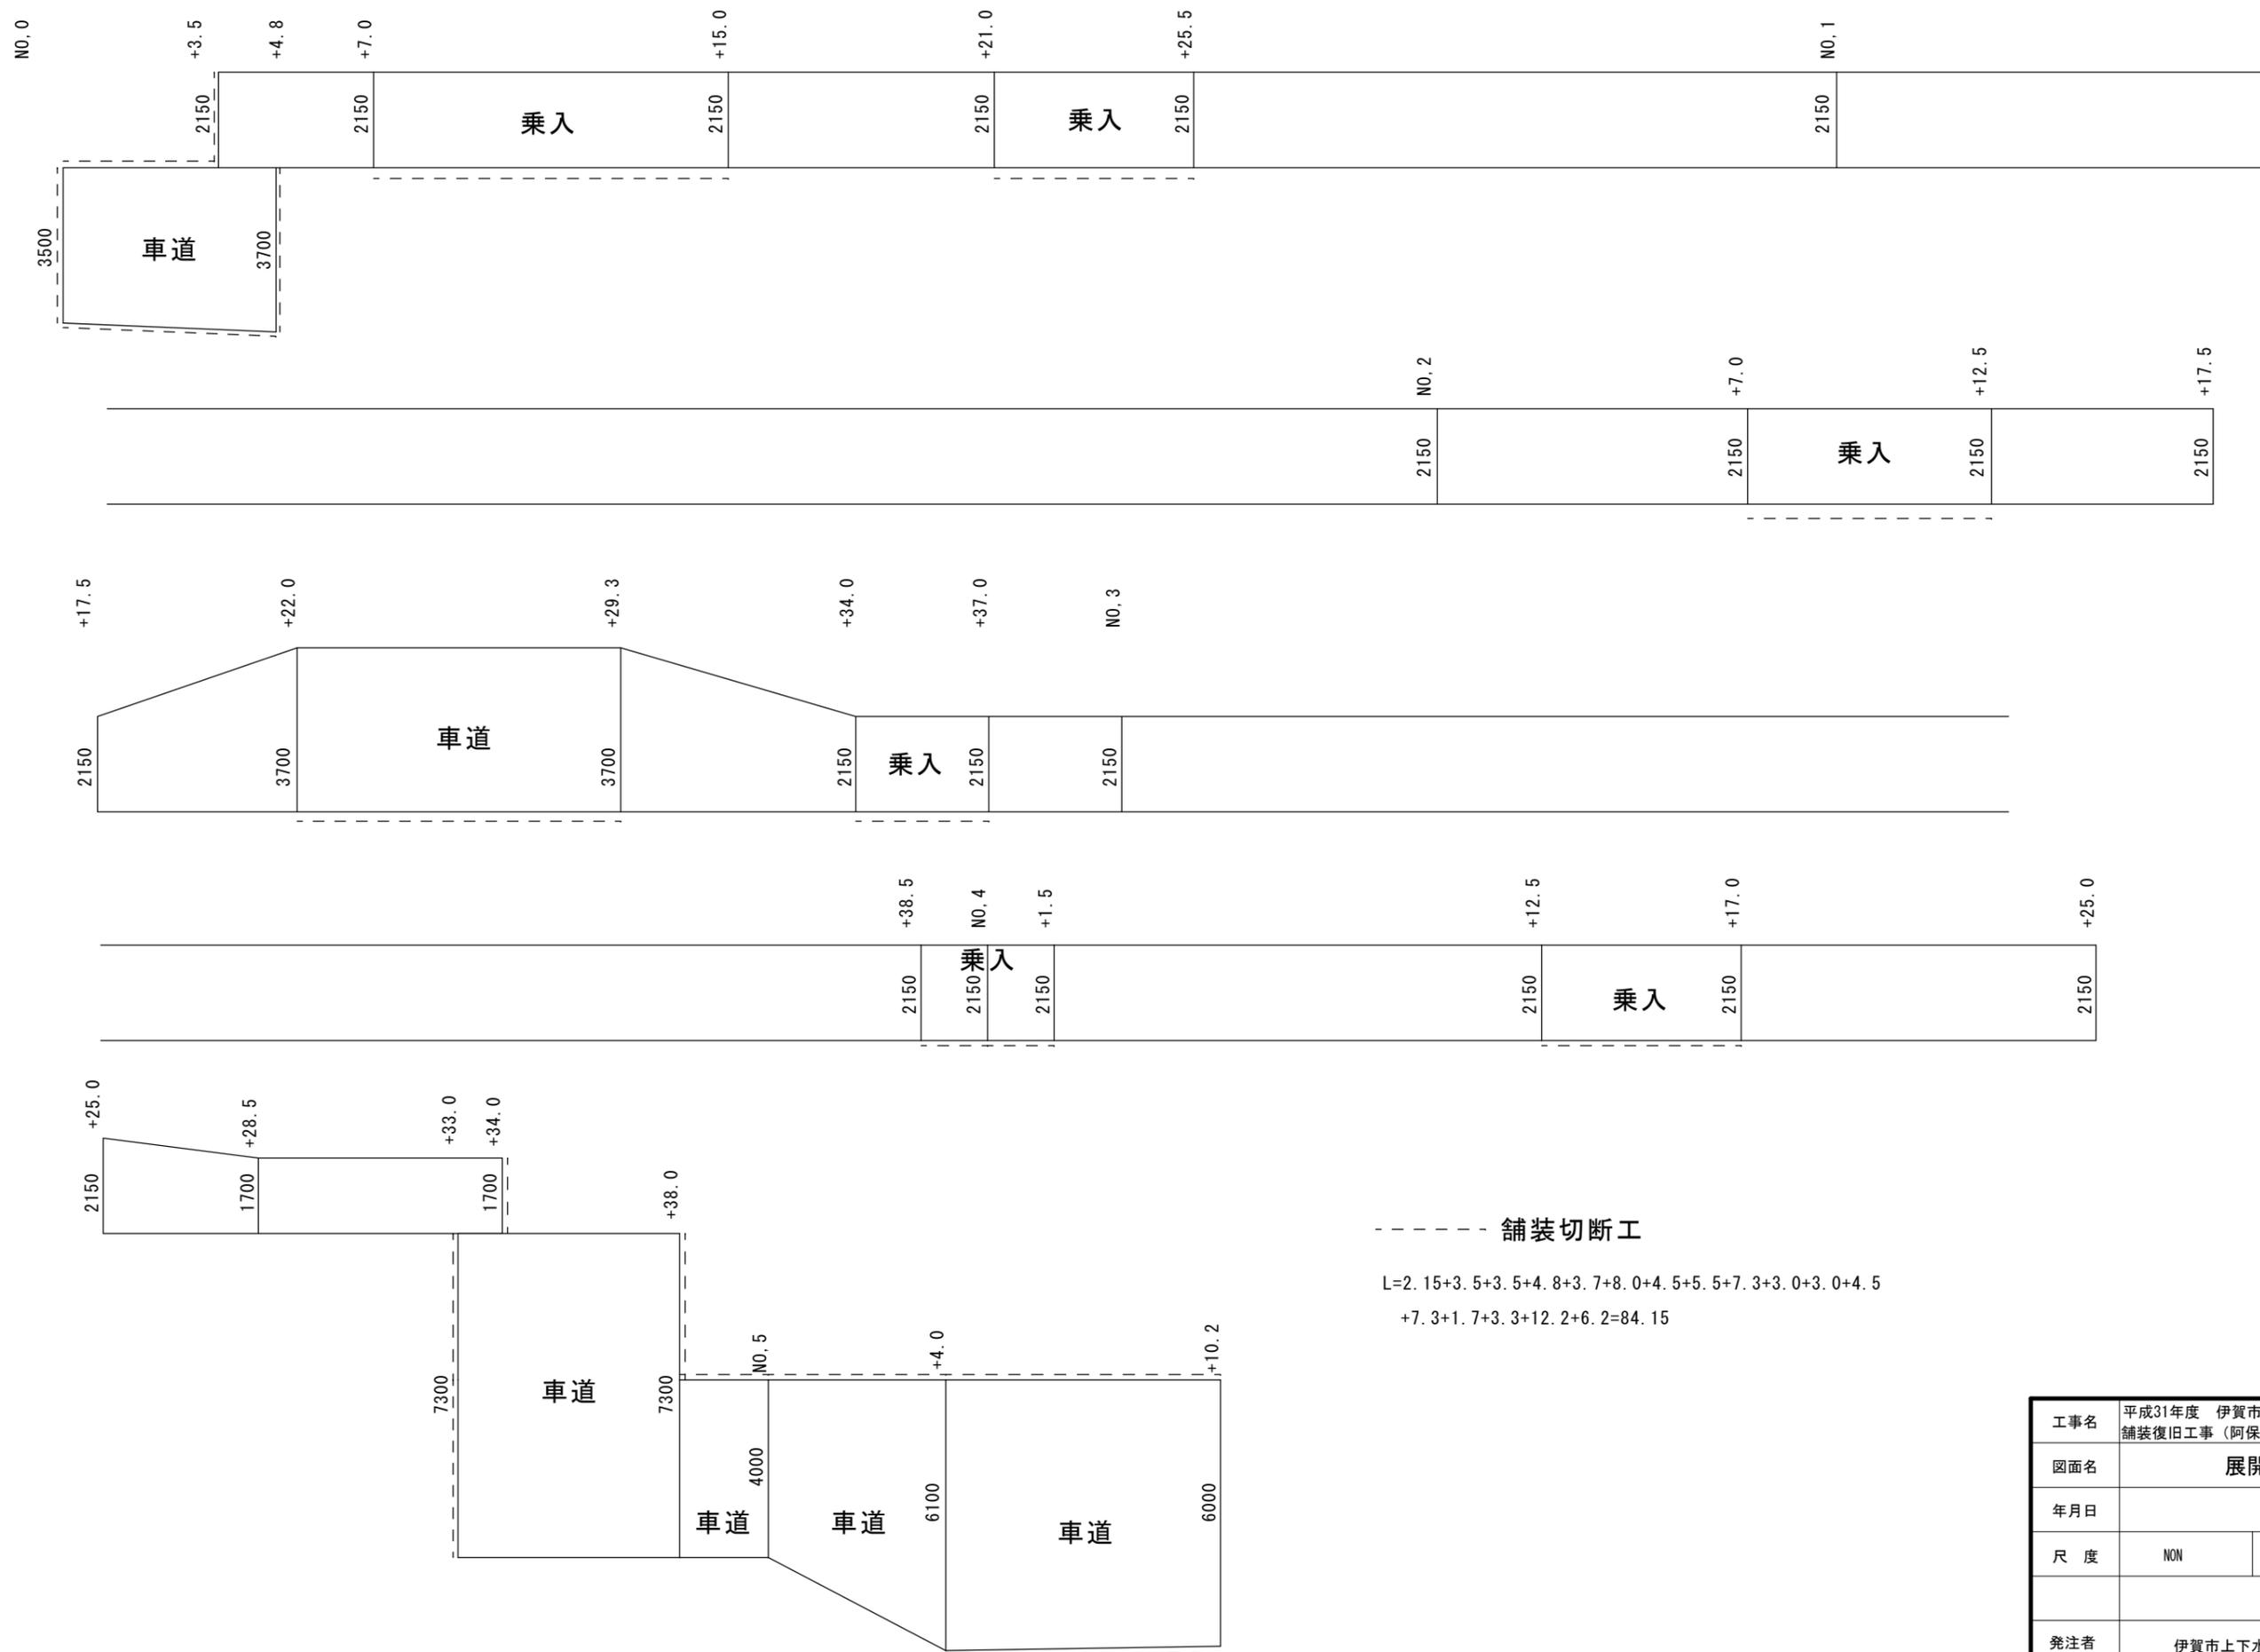

----- 舗装切断工

$L=2.15+3.5+3.5+4.8+3.7+8.0+4.5+5.5+7.3+3.0+3.0+4.5$
 $+7.3+1.7+3.3+12.2+6.2=84.15$

工事名	平成31年度 伊賀市水道広域化促進事業 舗装復旧工事 (阿保3工区)		
図面名	展開図		
年月日			
尺度	NON	図面番号	2
発注者	伊賀市上下水道部水道工務課		