


工事概要		建物概要		外部仕上表	
・プレキャストコンクリート造の外壁の塗り替え及びシーリング打ち直しによる防水工事。		構造	プレキャストコンクリート造	既存	撥水コートリン吹付け
		階数	4階建て（最高の高さ：11.34m）		目地シーリング（アクリルシーリング）
(団地名)	(計)	(備考)		外壁	改修
上之丘団地 4号棟	1棟	・工事に先立ち、地元関係者及び住民へ十分に説明、周知を行うこと。			
西之平団地 12号棟（店舗付き） 16・17号棟	3棟	・工事中は、騒音、振動の抑制又プライバシーの確保に十分に留意すること。			
(合計)	4棟	・その他、関係法令を順守し、公共建築工事標準仕様書に準じて施工を行うこと。			
					高圧水洗既存塗膜除去の上、アクリル系下地調整材、 防水形複層塗材E仕上（JIS A 6909） （参考）エスケ化研 レナフレッド・水性ミルクシーラー-Eコ 相当
					シーリング 既設撤去の上、打ち替え（外壁目地・サッシ廻り）変成シリコン系MS-2



付近見取図 S : 1/3000


	名称	改良住宅上之丘・西之平団地外壁防水修繕工事	課長	係長	設計	A01	 伊賀市役所 建設部建築課
	図面名称	付近見取図・仕上表	縮尺	S=1:3000・150			

上之丘団地4号棟

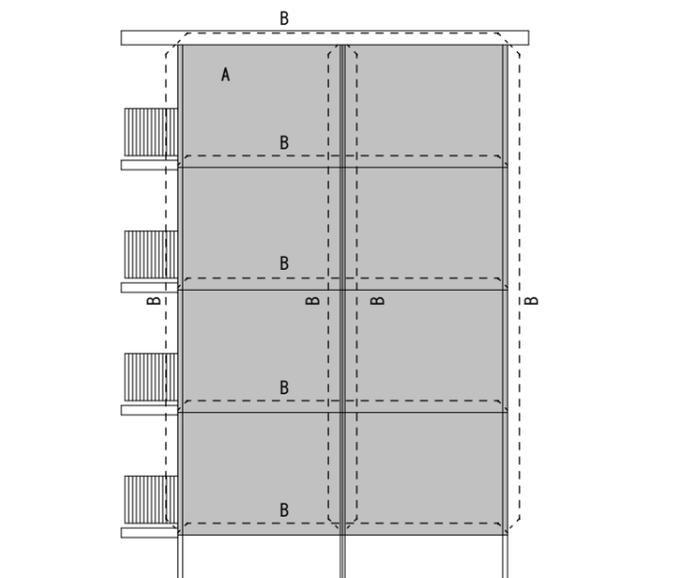


東立面図（上之丘団地） S : 1/150

西之平団地17号棟

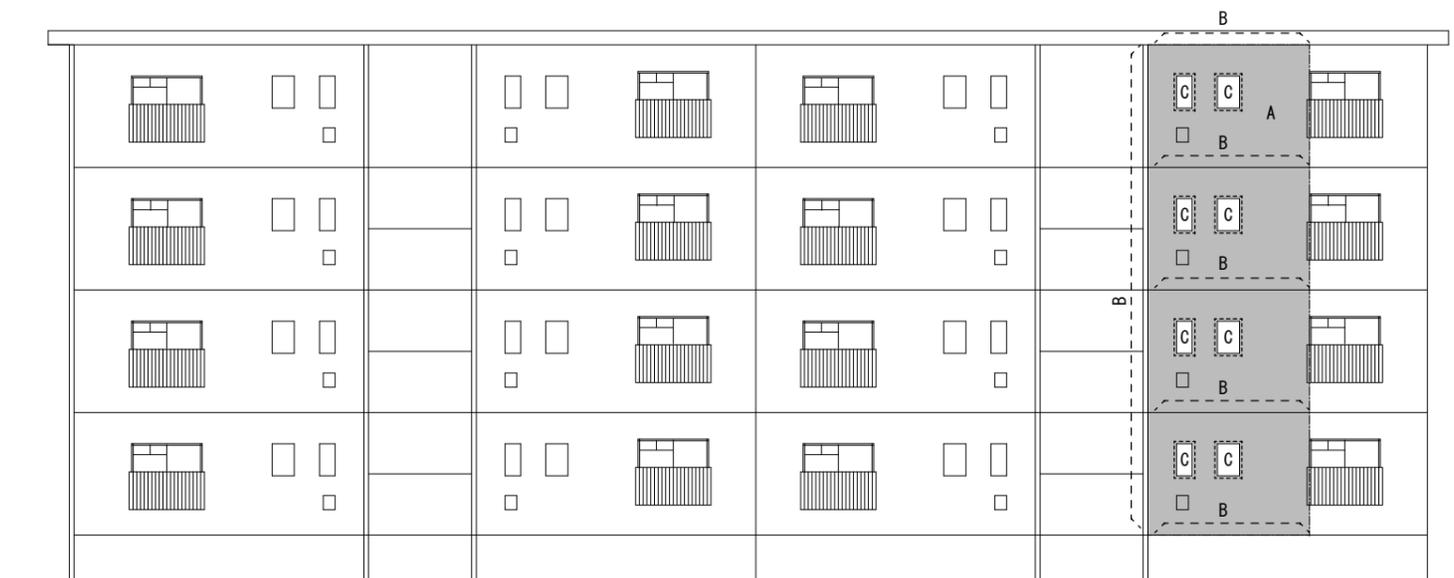

北立面図（西之平団地） S : 1/150

上之丘団地4号棟

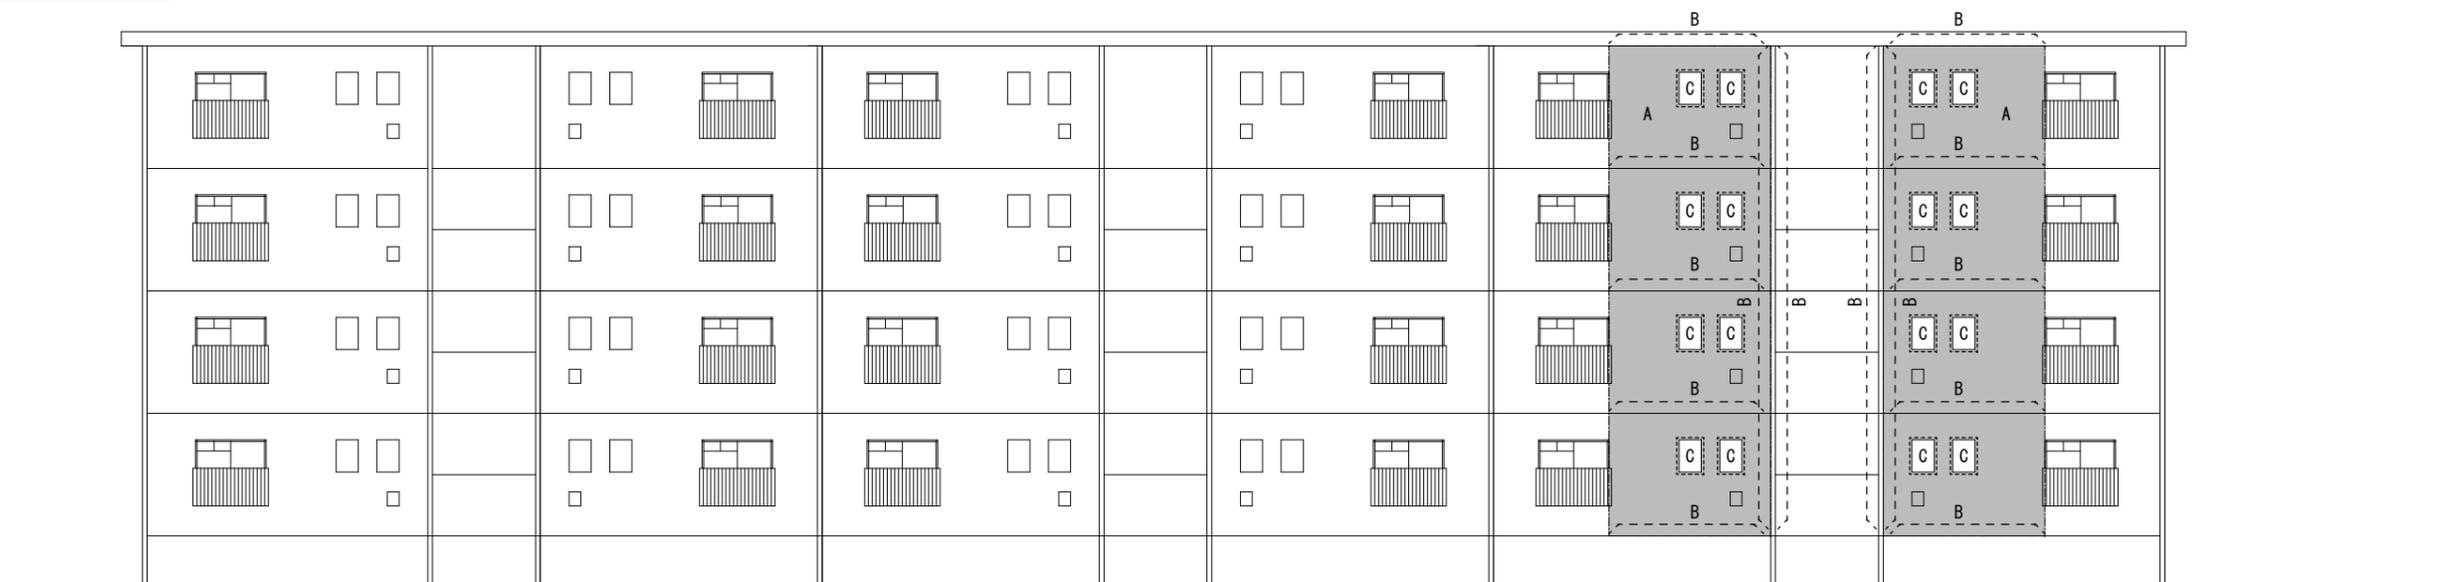

北立面図（上之丘団地） S : 1/150

A	外壁	劣化部分塗膜除去の上、下塗り、防水型複層仕上塗材E吹付
B	外壁目地	既設シリング撤去の上、シリング打ち替え
C	サッシ廻り	既設シリング撤去の上、シリング打ち替え

名称 改良住宅上之丘・西之平団地外壁防水修繕工事

図面名称 立面図

縮尺 S=1:150

課長

係長


設計

A02




伊賀市役所
建設部建築課

西之平団地16号棟

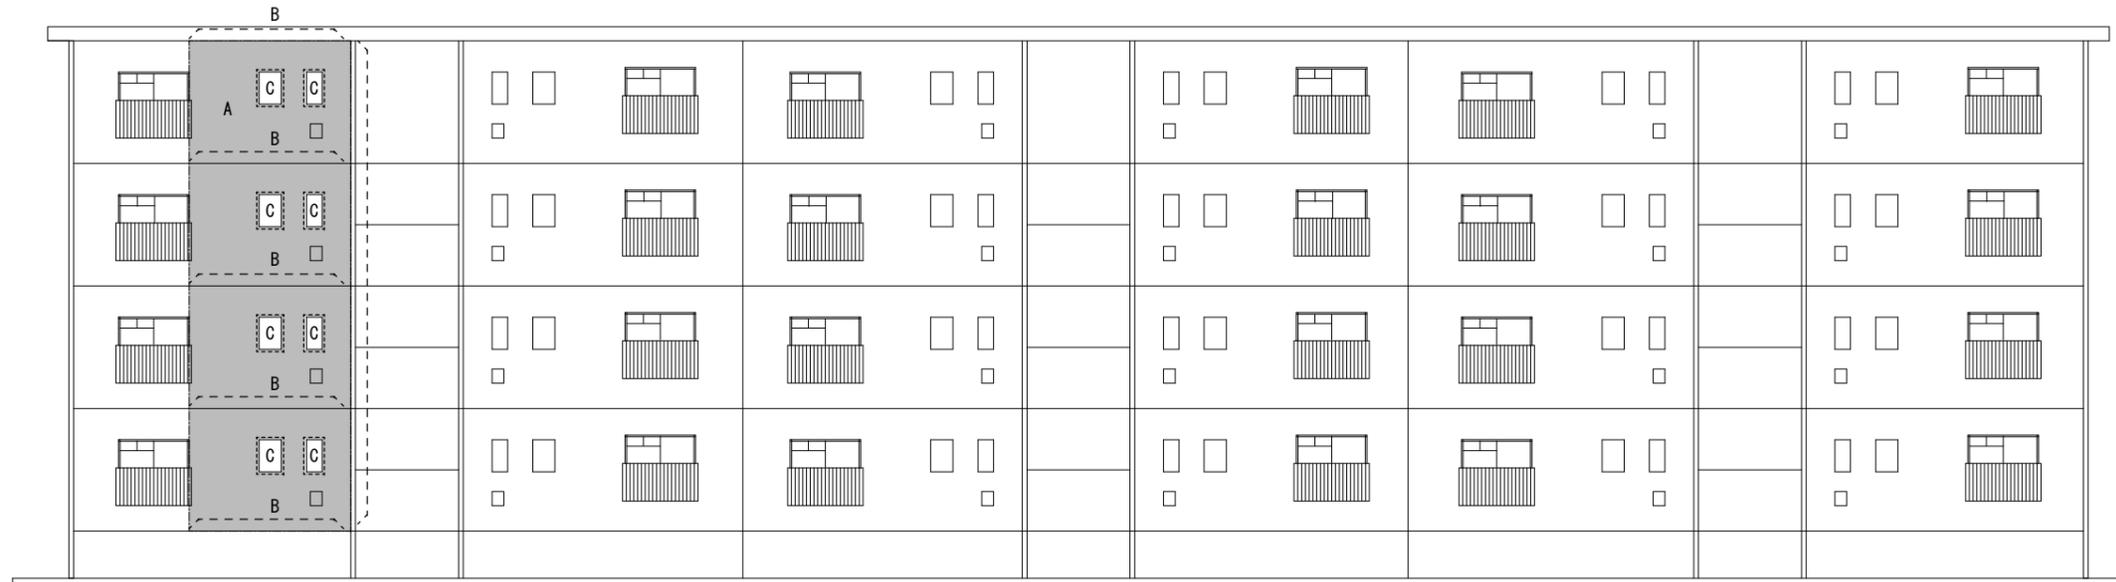

北立面図（西之平団地） S : 1/150

西之平団地12号棟

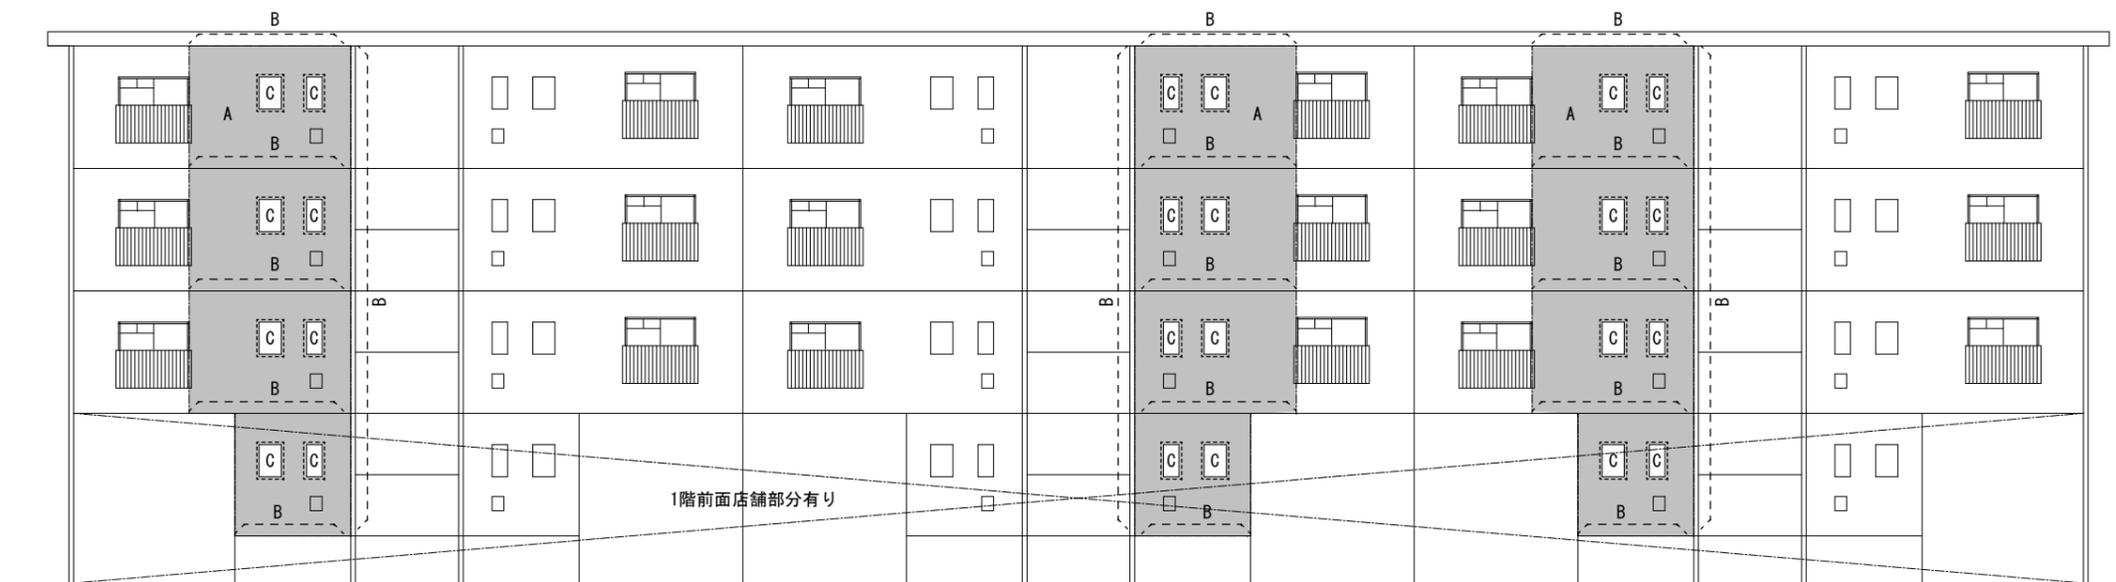

北立面図（西之平団地） S : 1/150

A	外壁	劣化部分塗膜除去の上、下塗り、防水型複層仕上塗材E吹付
B	外壁目地	既設シリング撤去の上、シリング打ち替え
C	サッシ廻り	既設シリング撤去の上、シリング打ち替え

名称 改良住宅上之丘・西之平団地外壁防水修繕工事

課長

係長

設計

図面名称 立面図

縮尺 S=1:150

A03