



平面図

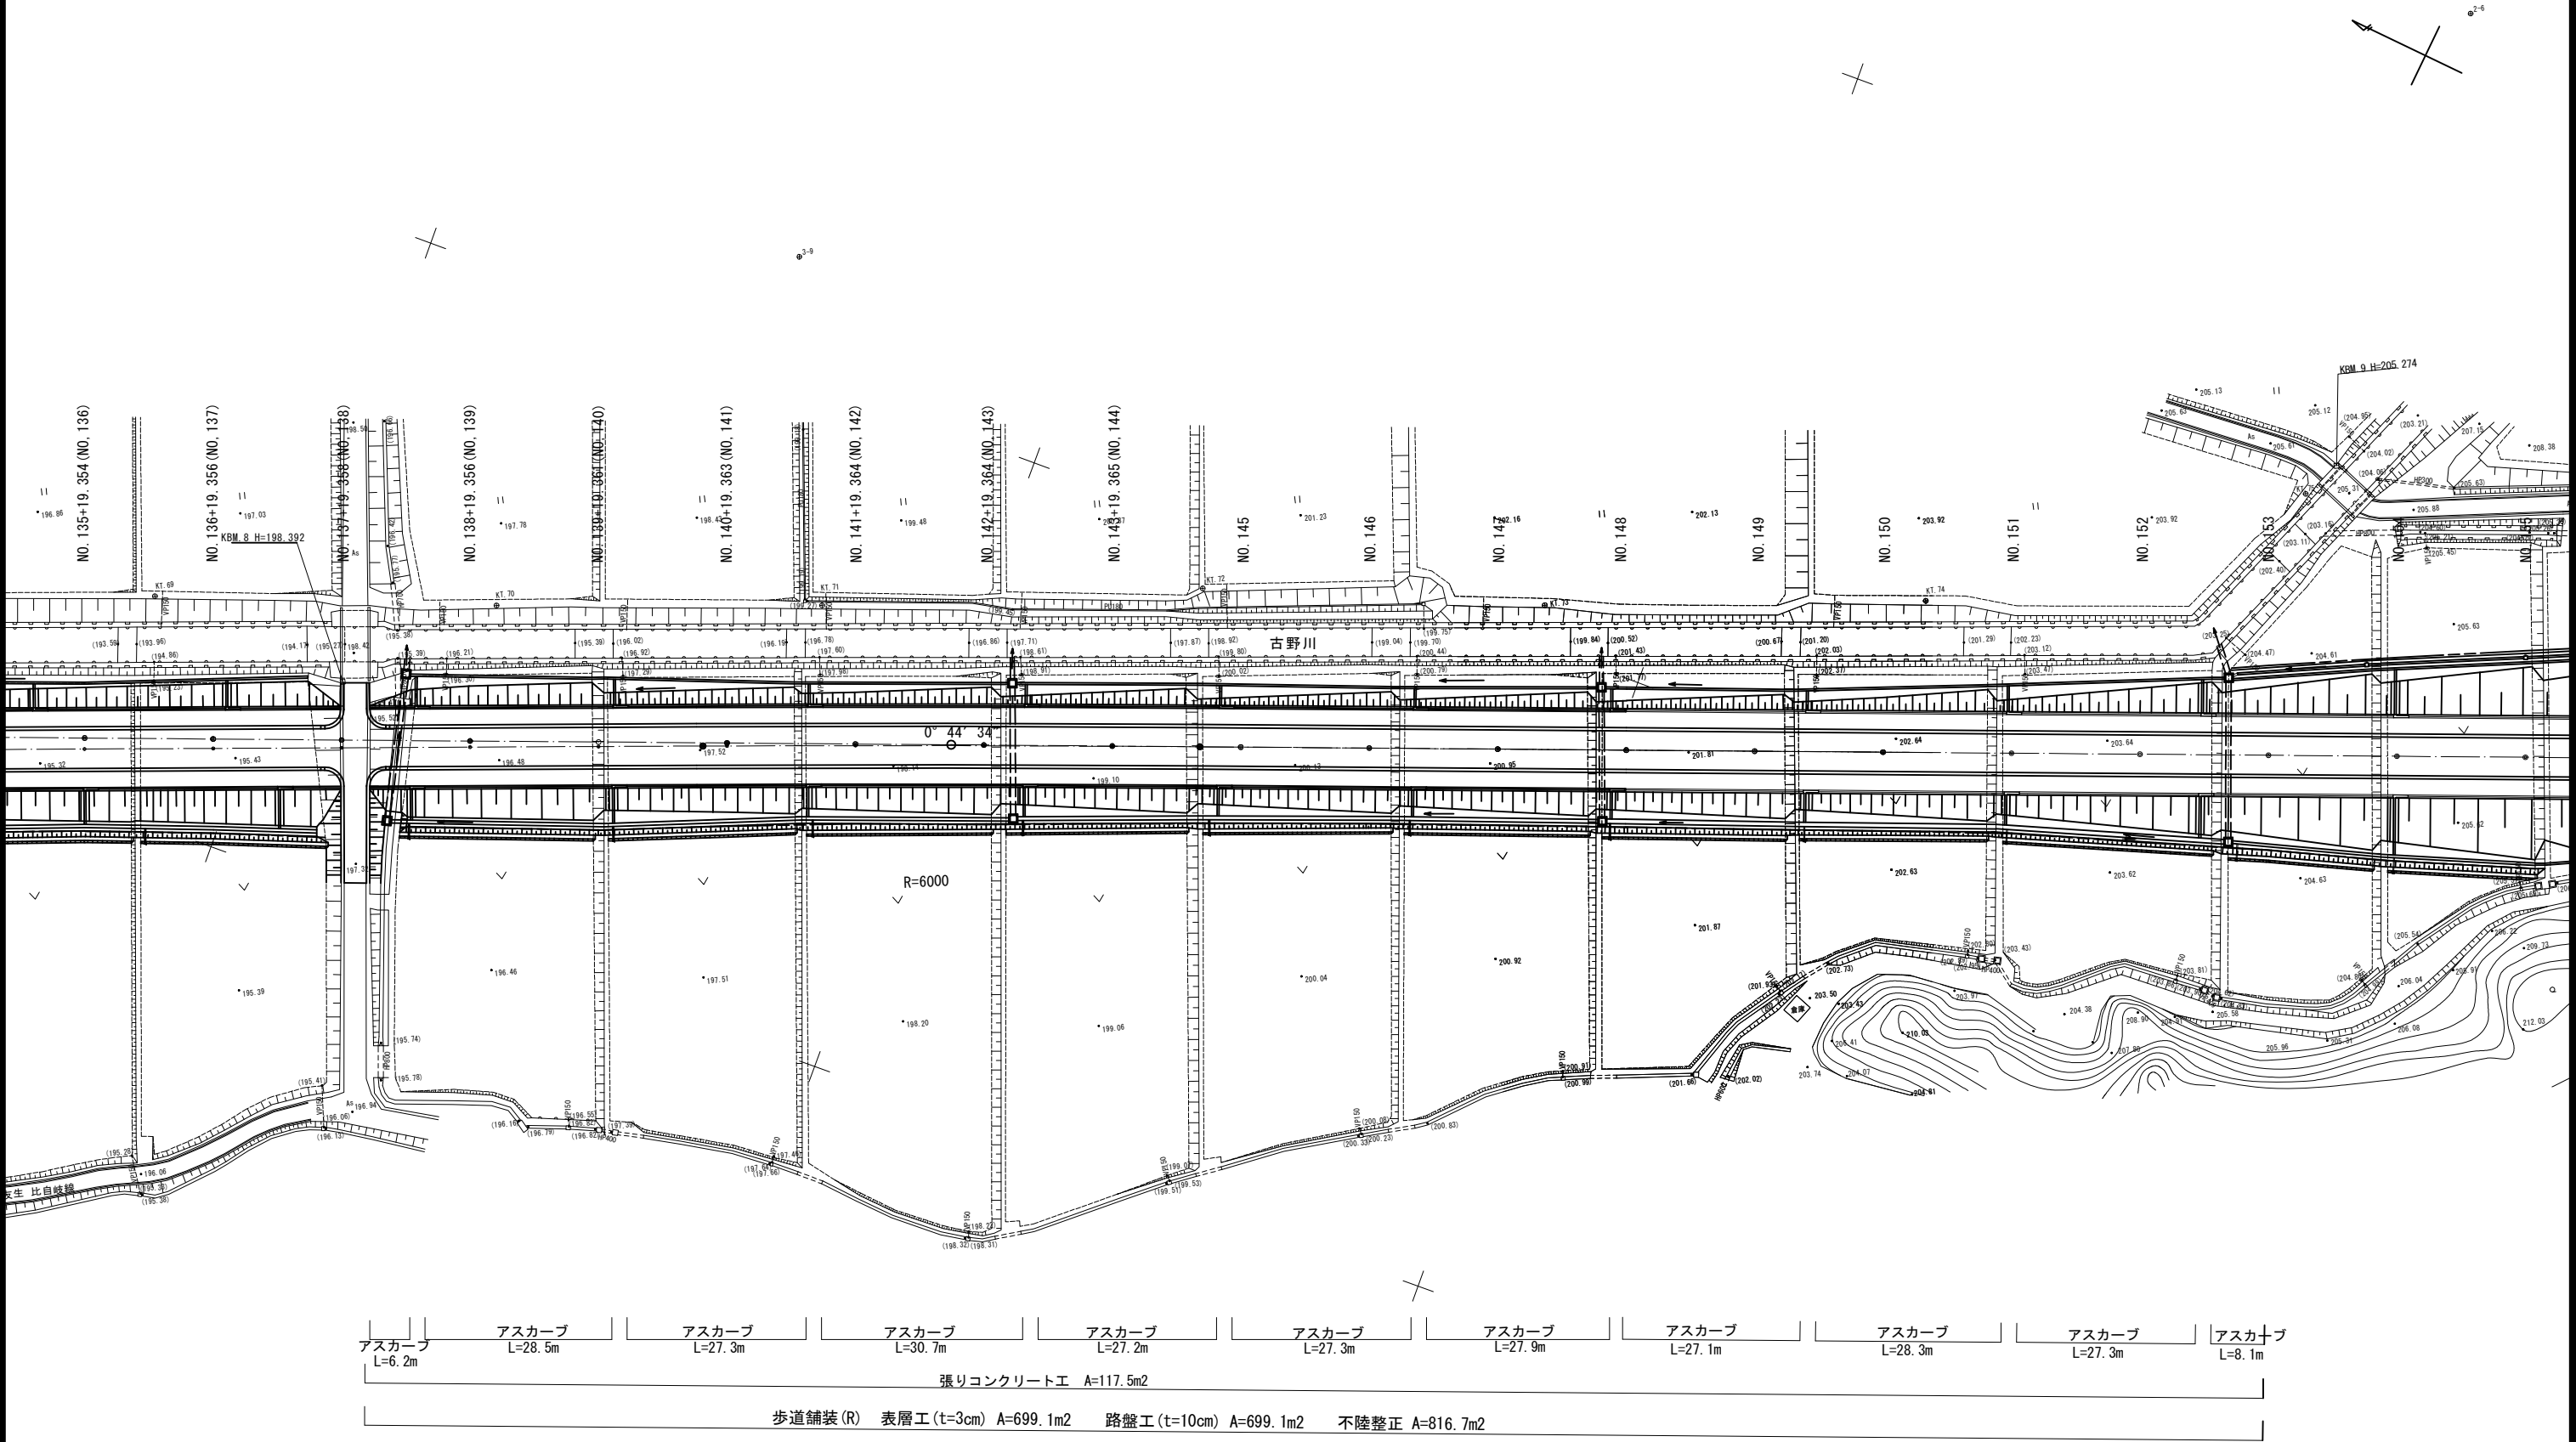

工事名	令和元年度 社会資本整備総合交付金事業 市道ゆめが丘掘見線歩道舗装新設工事		
図面名	平面図 (1/2)		
年月日			
尺 度	1 : 1000	図面番号	1
会社名			
発注者	伊賀市 建設部 道路河川課		

平面图

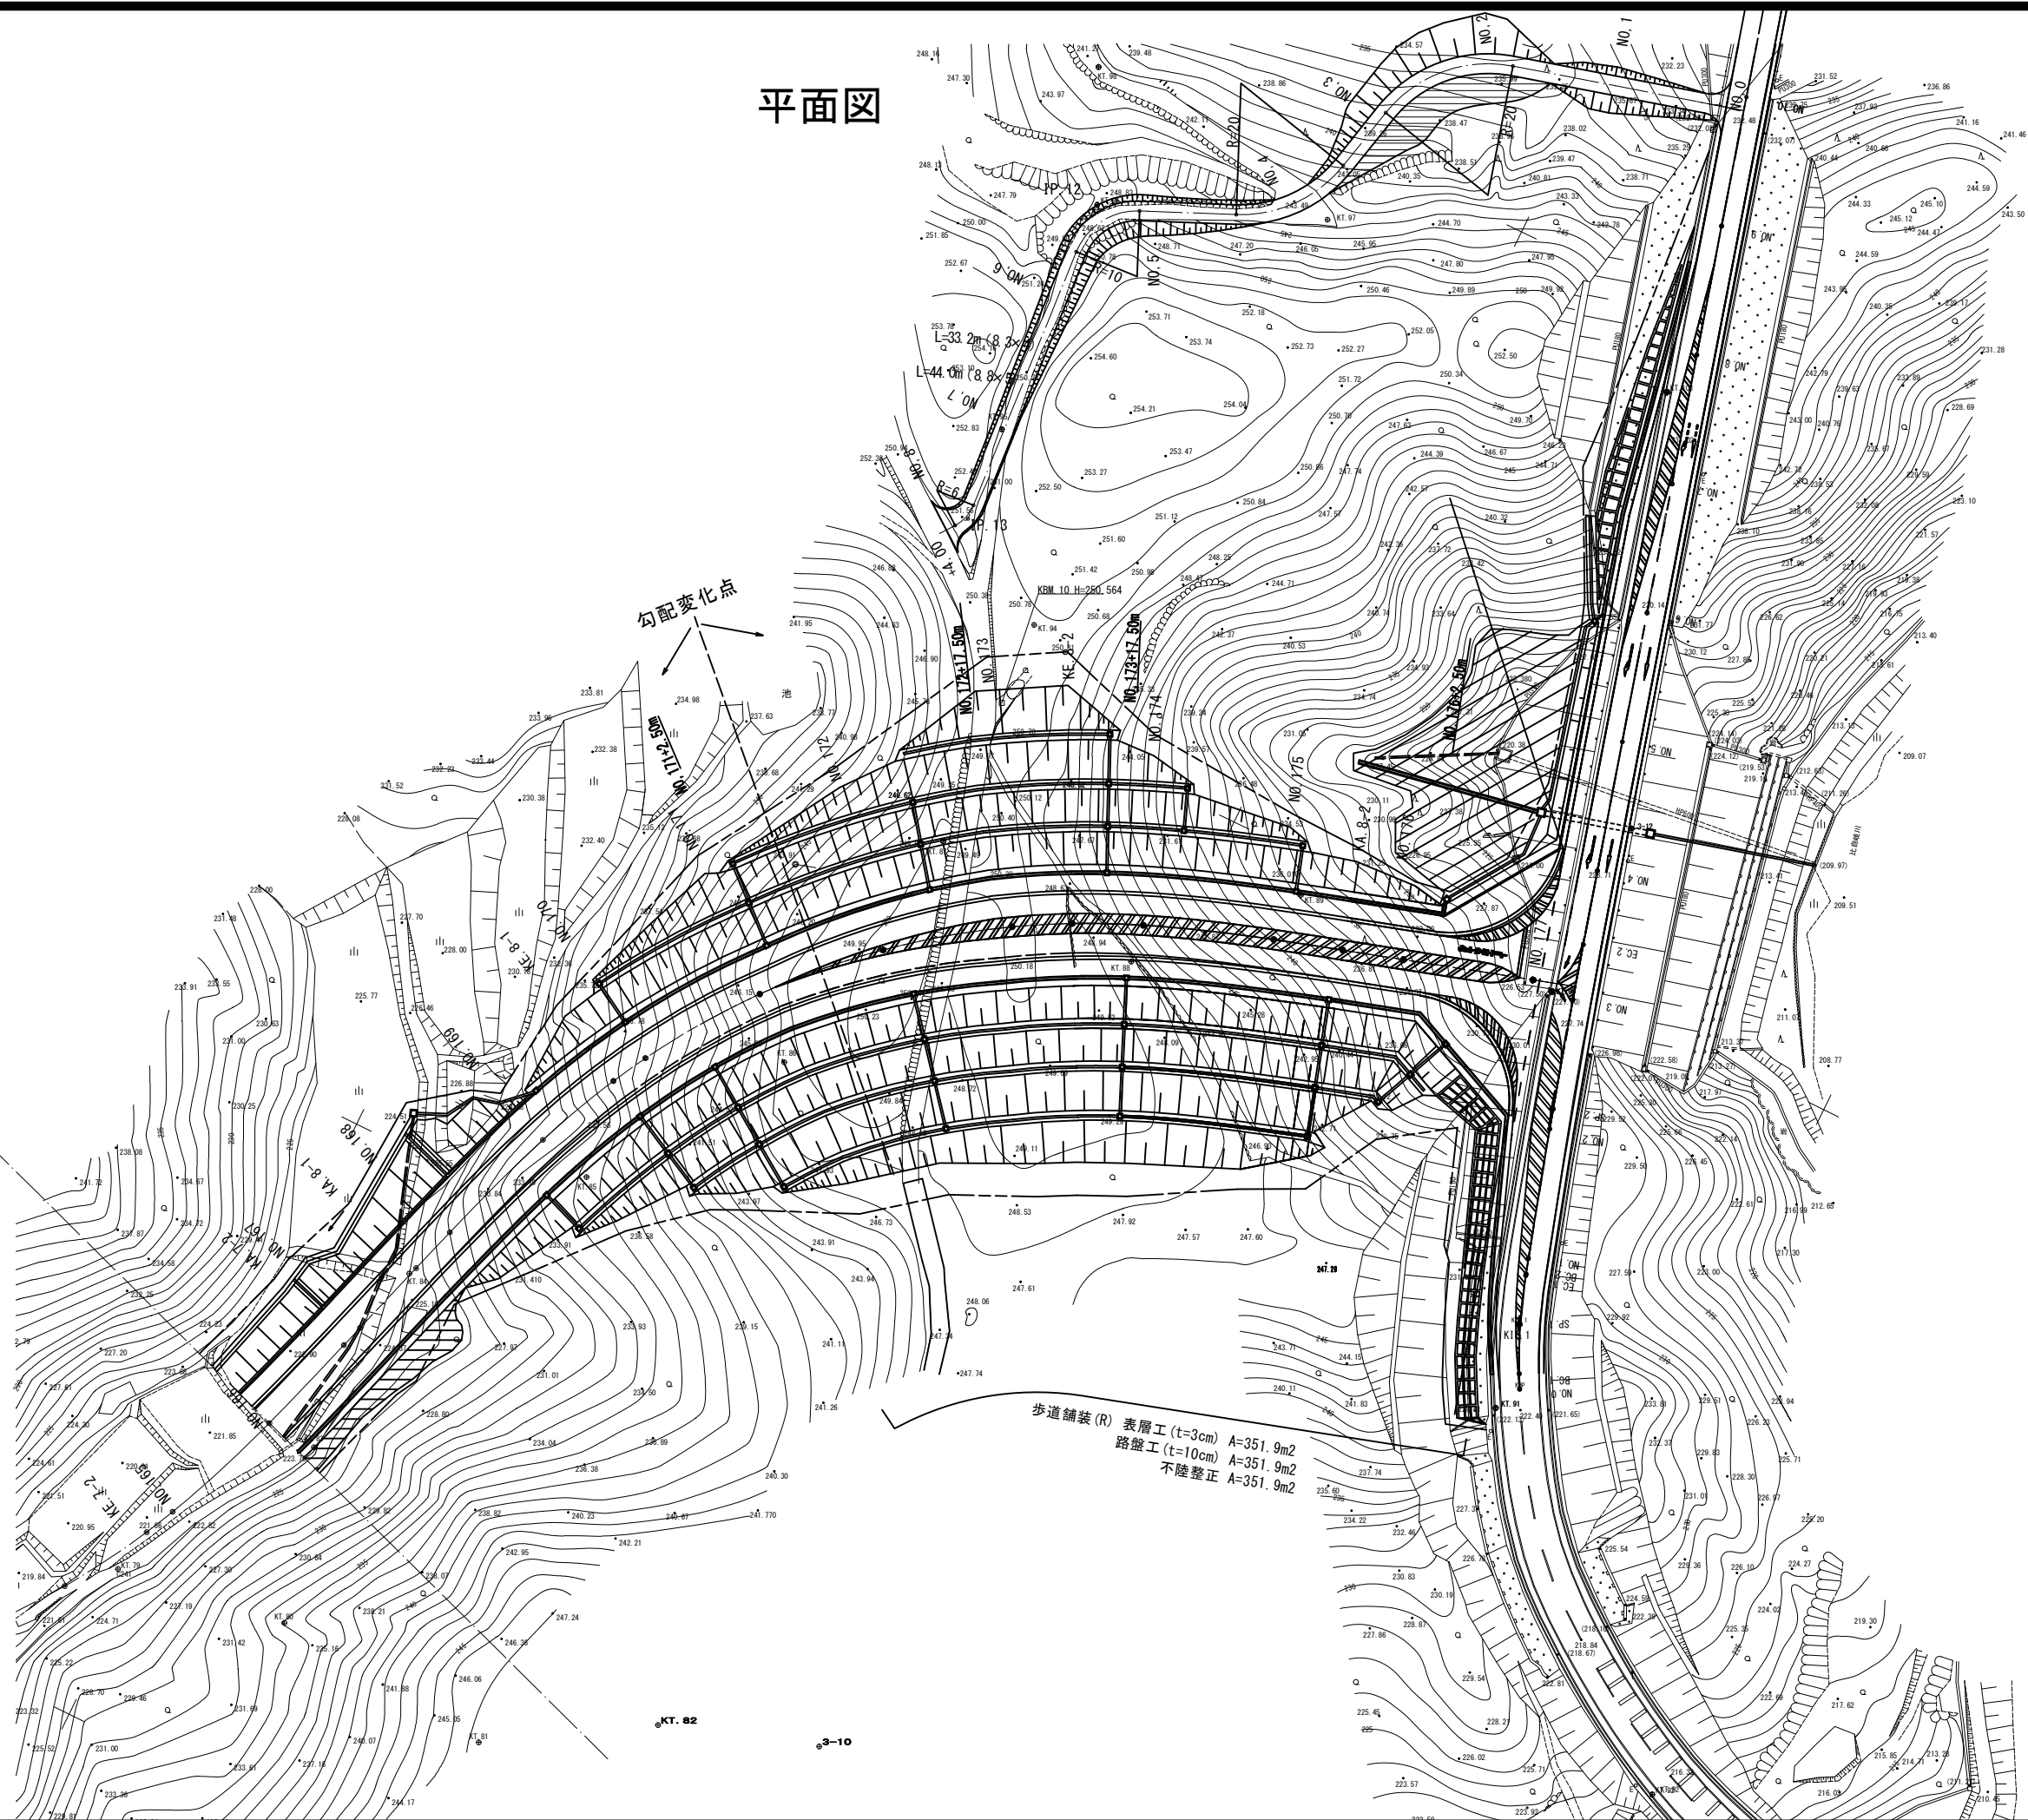


IP. 2

IA = 2-05-02
R = 1400
TL = 25.462
CL = 50.918
SL = 0.232


IP.

IA =	10-06-5
R =	85
TL =	7.522
CL =	15.004
SL =	0.332

工事名	令和元年度 社会資本整備総合交付金事業 市道ゆめが丘緑見緑歩道舗装新設工事		
図面名	平面図(2/2)		
年月日			
尺 度	1 : 1000	図面番号	2
会社名			
事業(部)所	伊賀市 建設部 道路河川課		

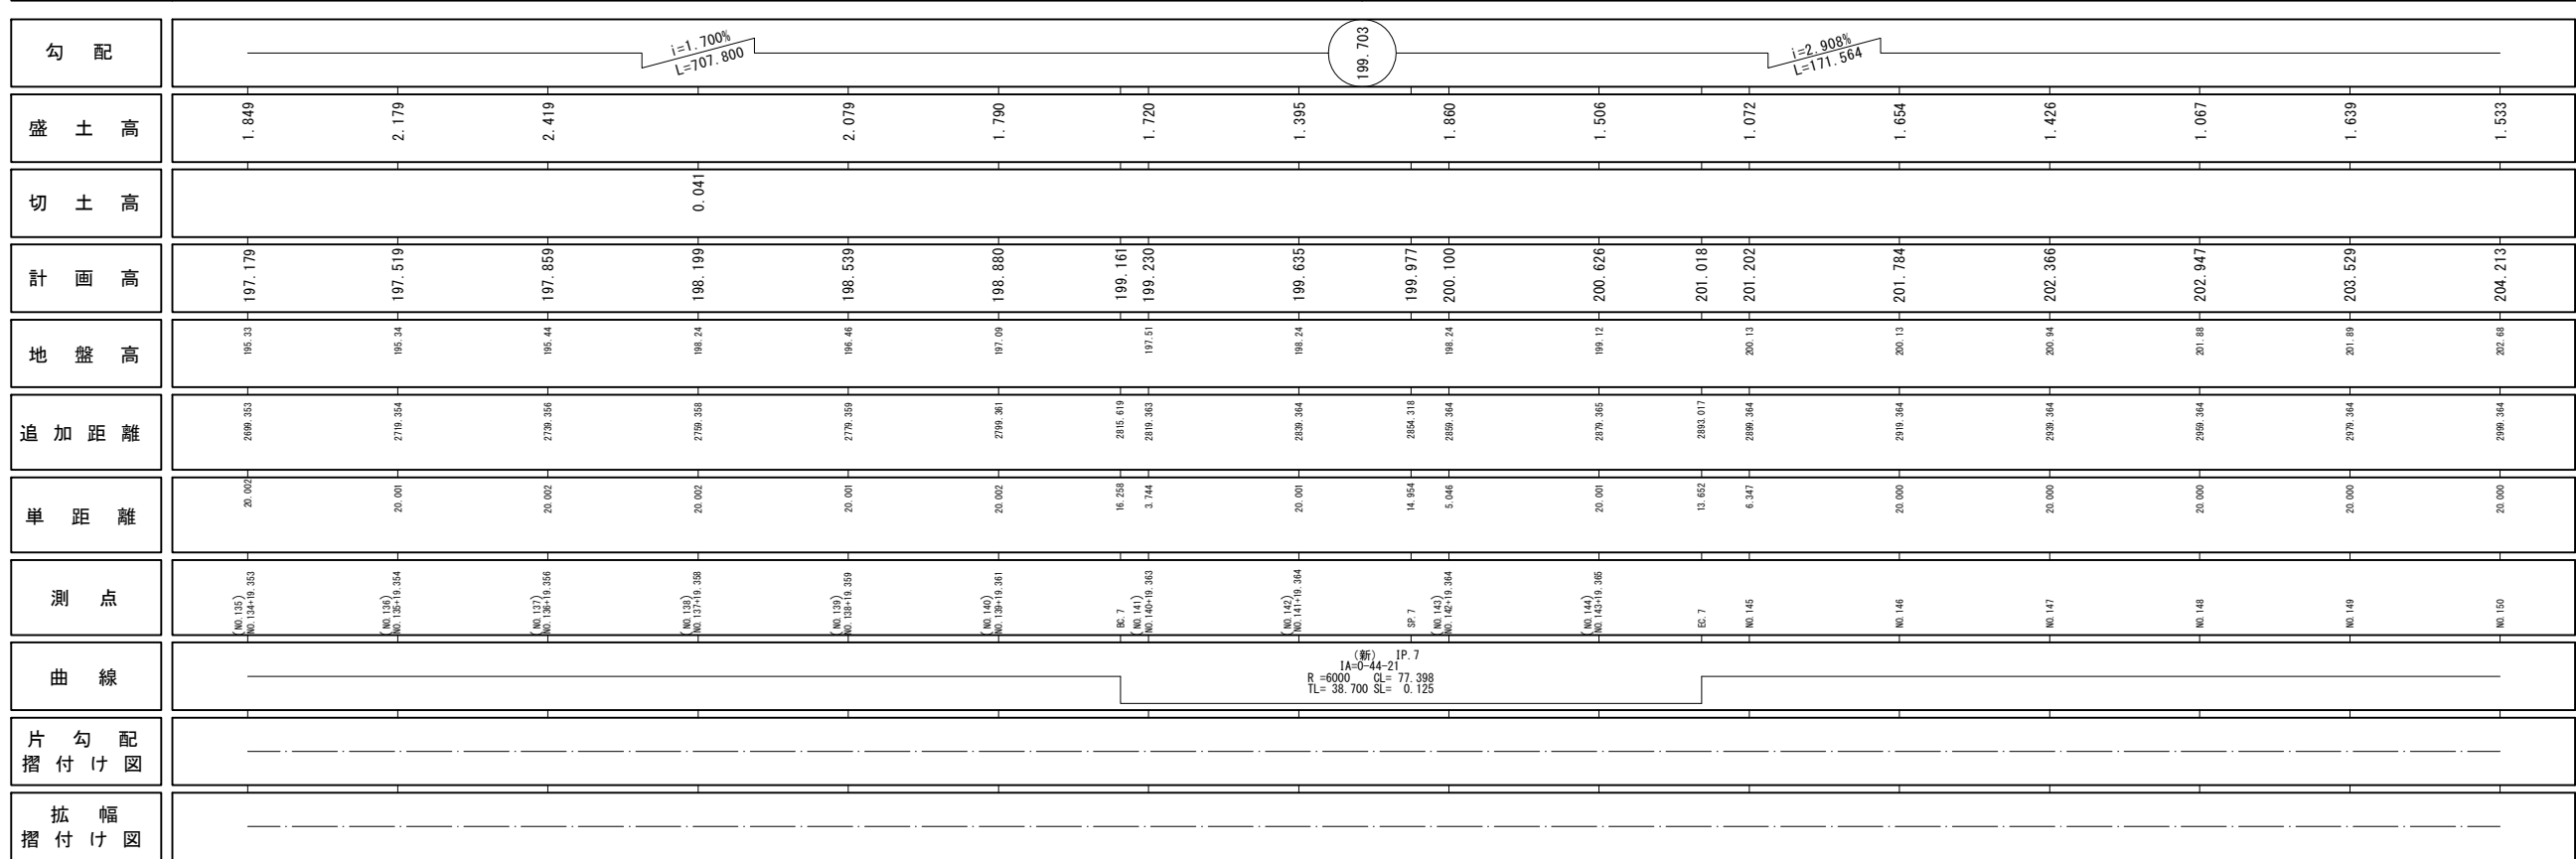


工事名	令和元年度 社会資本整備総合交付金事業 市道ゆめが丘掘見緑歩道舗装新設工事		
図面名	縦断図(1/3)		
年月日			
尺度	縦 1/200 横 1/1000	図面番号	3
会社名			
発注者	伊賀市 建設部 道路河川課		

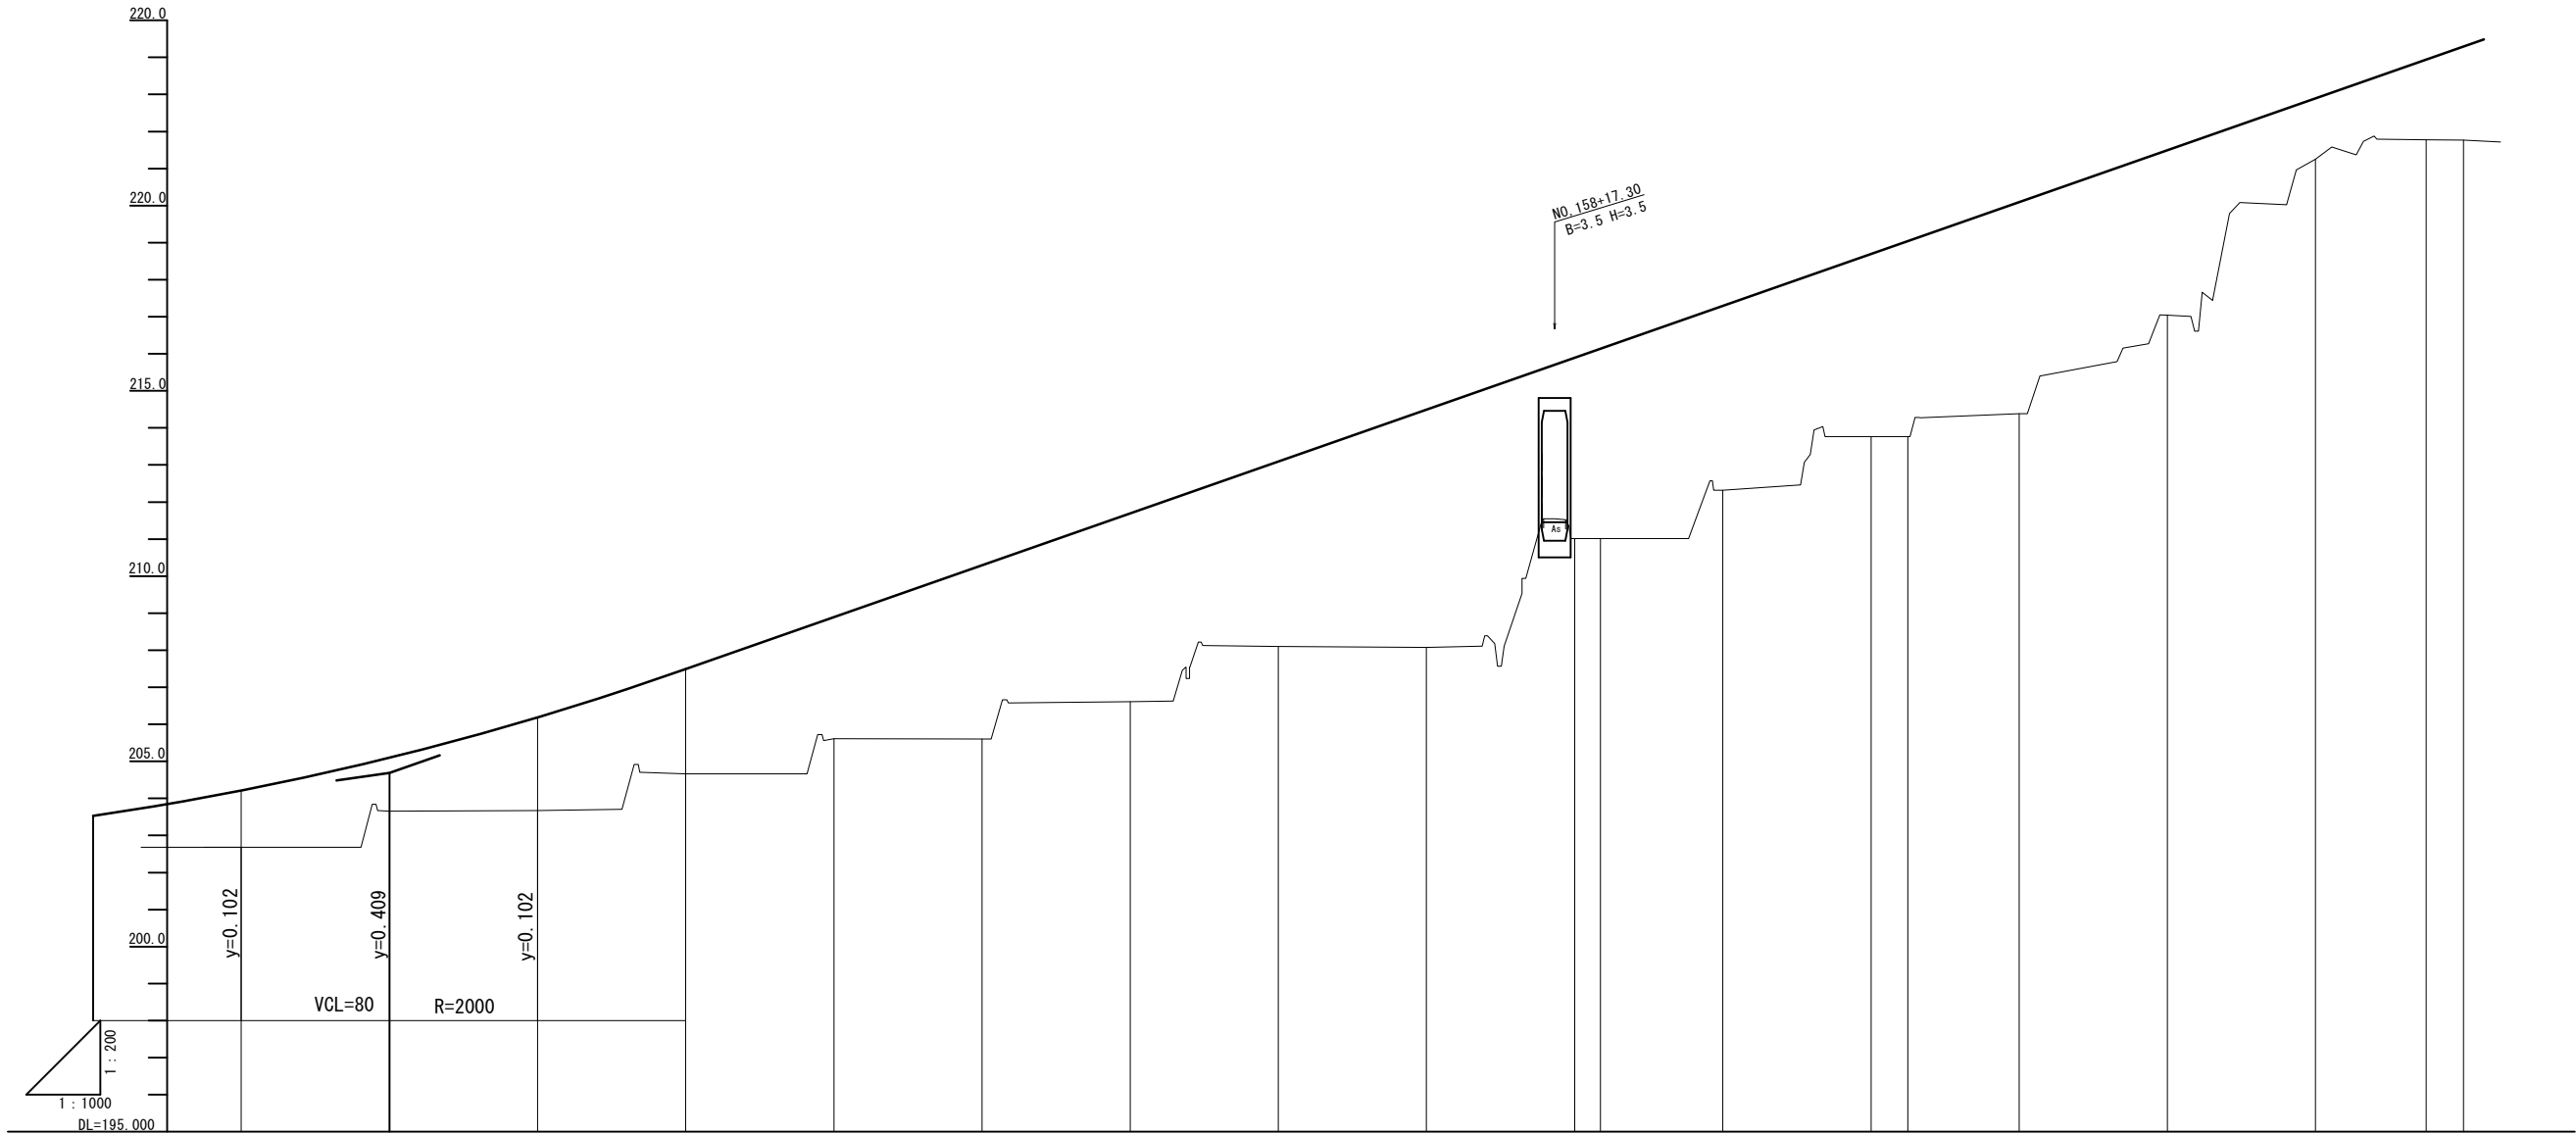

勾 配																				
盛 土 高	1.533	1.441	2.521	2.832	3.828	4.692	5.082	4.992	6.412	4.882	5.125	4.972	4.922	5.269	5.712	4.452	1.642	2.159	2.522	
切 土 高																				
計 画 高	204.213	205.101	206.194	207.492	208.892	210.292	211.692	213.092	214.492	215.892	216.135	217.292	218.692	219.039	220.092	221.492	222.892	223.939	224.292	
地 盤 高	202.68	203.66	203.67	204.66	205.61	205.60	206.61	208.10	208.08	211.01	211.01	212.32	213.77	213.77	214.38	217.04	221.25	221.76	221.77	
追 加 距 離	2999.394	3019.394	3039.394	3059.394	3079.394	3099.394	3119.394	3139.394	3159.394	3179.394	3182.834	3199.394	3219.394	3224.225	3259.394	3259.394	3279.394	3294.327	3299.394	
単 距 離	20.000	20.000	20.000	20.000	20.000	20.000	20.000	20.000	20.000	20.000	3.471	16.529	20.000	4.961	15.039	20.000	20.000	14.962	5.038	
測 点	NO.150	NO.151	NO.152	NO.153	NO.154	NO.155	NO.156	NO.157	NO.158	NO.159	NA.8-1	NO.160	NO.161	NA.8-1	NO.162	NO.163	NO.164	NA.8-2	NO.165	
曲 線																				
片 勾 配 摺 付 け 図																				
拡 幅 摺 付 け 図																				

工 事 名	令和元年度 社会資本整備総合交付金事業 市道ゆめが丘掘見線歩道舗装新設工事		
図 面 名	縦 断 図 (2 / 3)		
年 月 日			
尺 度	縦 1/200 横 1/1000	図面番号	4
会 社 名			
発注者	伊賀市 建設部 道路河川課		

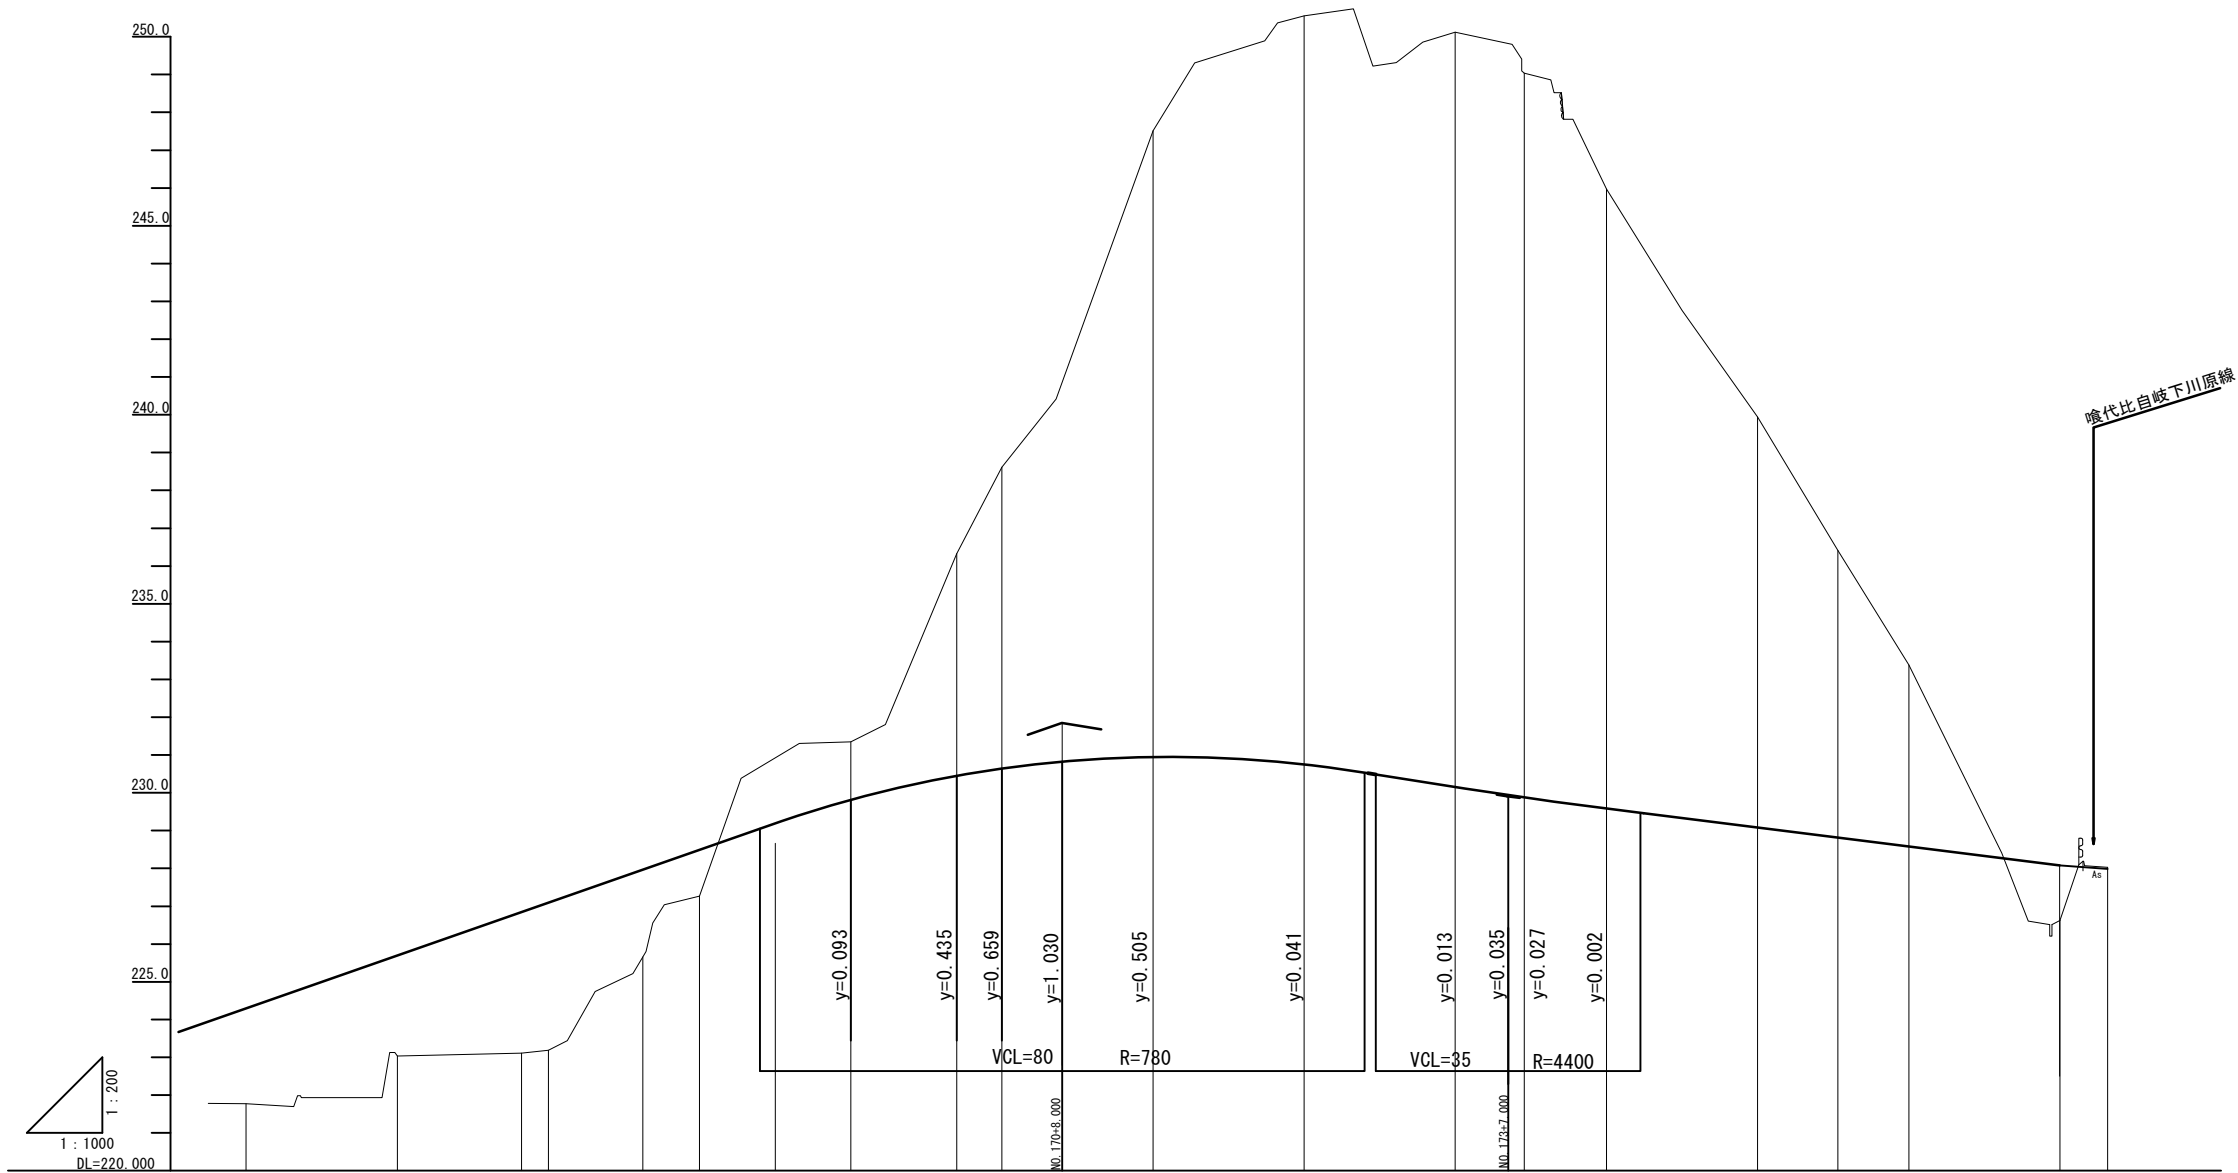

勾 配												
盛 土 高	2.522	2.662	3.734	3.902	2.308	1.212					1.460	0.050
切 土 高							1.551	5.893	7.977			
計 画 高	224.292	225.692	226.844	227.092	227.968	228.492	229.799	230.437	230.633	230.822	230.951	228.080
地 盤 高	221.77	223.03	223.11	223.19	225.66	227.27	231.35	236.33	238.61	246.51	250.55	226.02
追 加 距 離	3299.394	3319.394	3335.817	3359.394	3351.878	3359.394	3379.394	3393.394	3399.394	3407.394	3419.394	3546.866
単 距 離	5.038	20.000	16.422	3.548	12.513	7.487	20.000	14.003	5.897	20.000	20.000	6.592
測 点	NO.165	NO.166	KA 9-2 NO.167		KA 9-1 NO.168		NO.169	KE 9-1 NO.170	+ 8.000	NO.171	NO.172	EP
曲 線												
片 勾 配 摺 付 け 図	6.000%	5.029%	2.000%	2.000%	2.000%	2.000%	2.000%	2.000%	2.000%	2.000%	2.000%	2.000%
拡 幅 摺 付 け 図	0.489	0.168	0.000	0.000	0.000	0.090	0.331	0.500	0.500	0.368	0.128	0.000

工 事 名	令和元年度 社会資本整備総合交付金事業 市道ゆめが丘掘見橋歩道舗装新設工事		
図 面 名	縦 断 図 (3 / 3)		
年 月 日			
尺 度	縦 1/200 横 1/1000	図面番号	5
会 社 名			
発 注 者	伊賀市 建設部 道路河川課		

盛 土 部

13000




S=1 : 200




鋪 裝 設 計 条 件	
交通量区分	N5
舗装設計期間	10 年
疲労破壊輪数	1,000,000回/10年
舗装計画交通量	250以上1,000未満 (台/日・方向・大型車)
信頼度	90 %
設計CBR	8~20
必要等値換算厚 TA	16.5~19


工事名	令和元年度 社会資本整備総合交付金事業 市道中めが丘帯見橋歩道舗装新設工事		
図面名	標準断面図		
年月日			
尺 度	図 示	図面番号	6
会社名			
発注者	伊賀市 建設部 道路河川課		

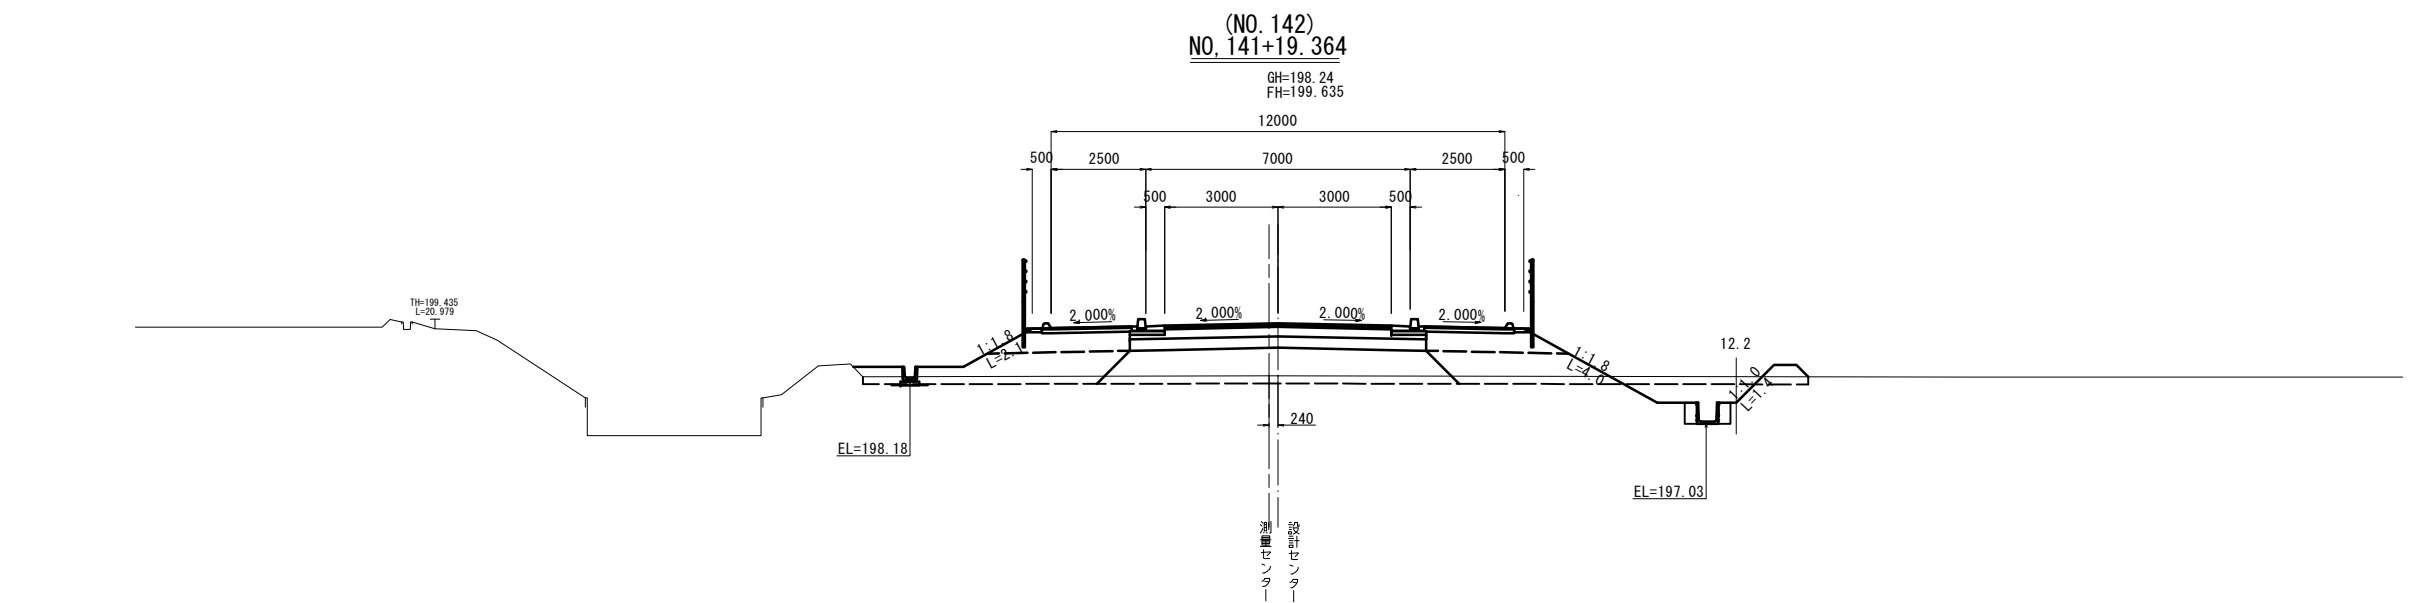

車 道	表 層	
	基 層	
	上 層 路 盤	
	下 層 路 盤	
歩 道	掘 削	0.14
	不 陸 整 正	2.780
	表 層	2.380
	路 盤	2.380
	張 コ ン	0.40

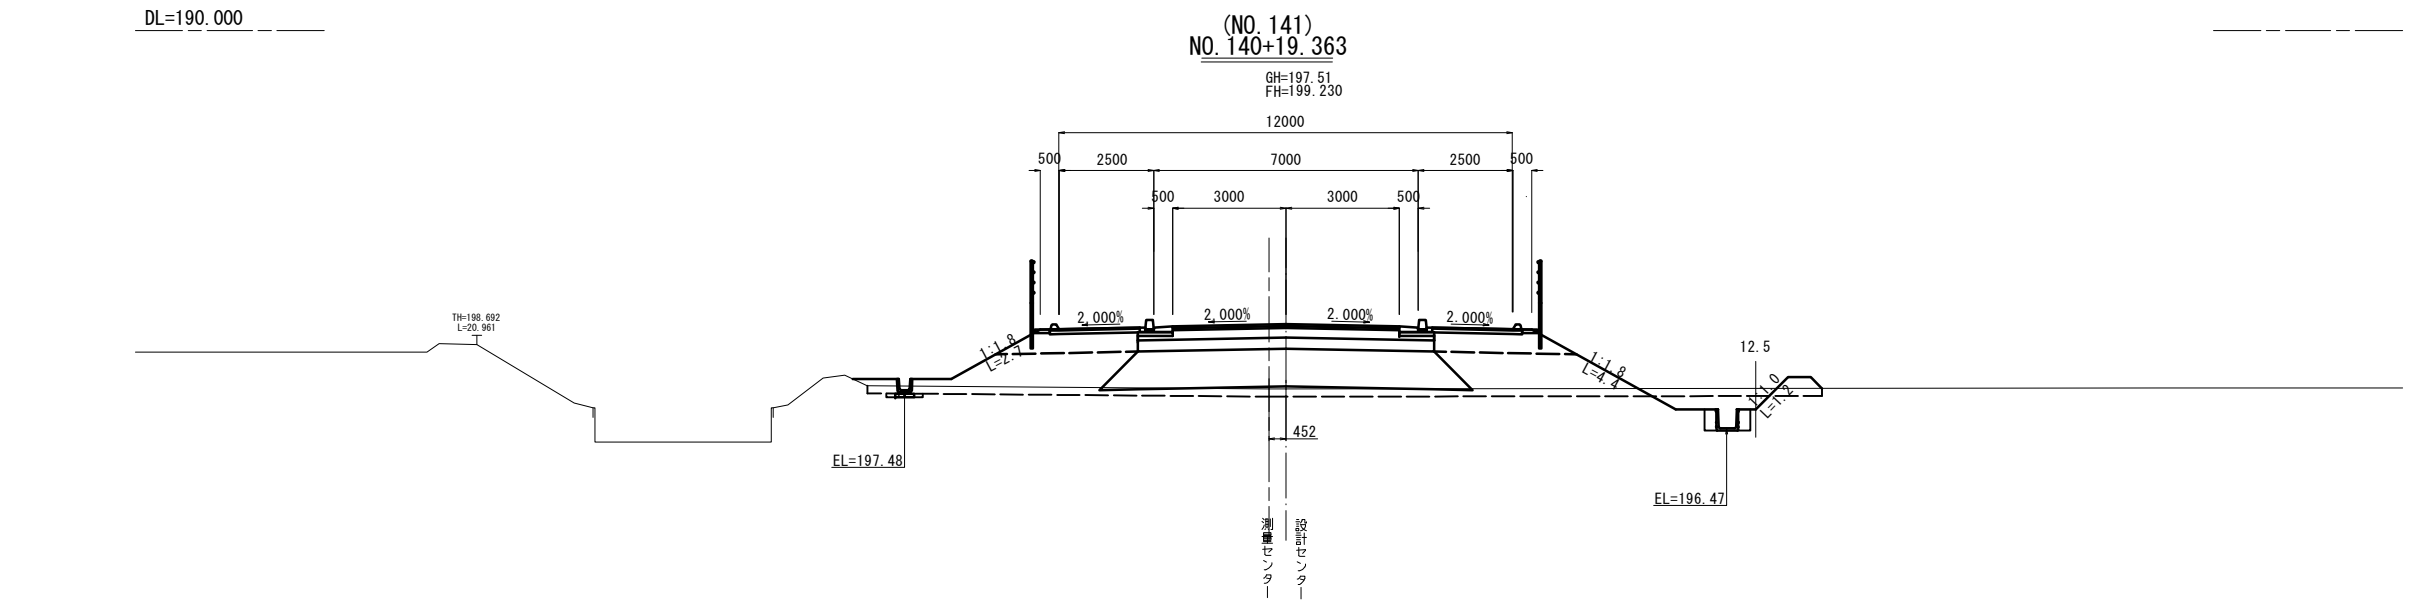


車 道	表 層	
	基 層	
	上 層 路 盤	
	下 層 路 盤	
歩 道	掘 削	0.14
	不 陸 整 正	2.780
	表 層	2.380
	路 盤	2.380
	張 コ ン	0.40

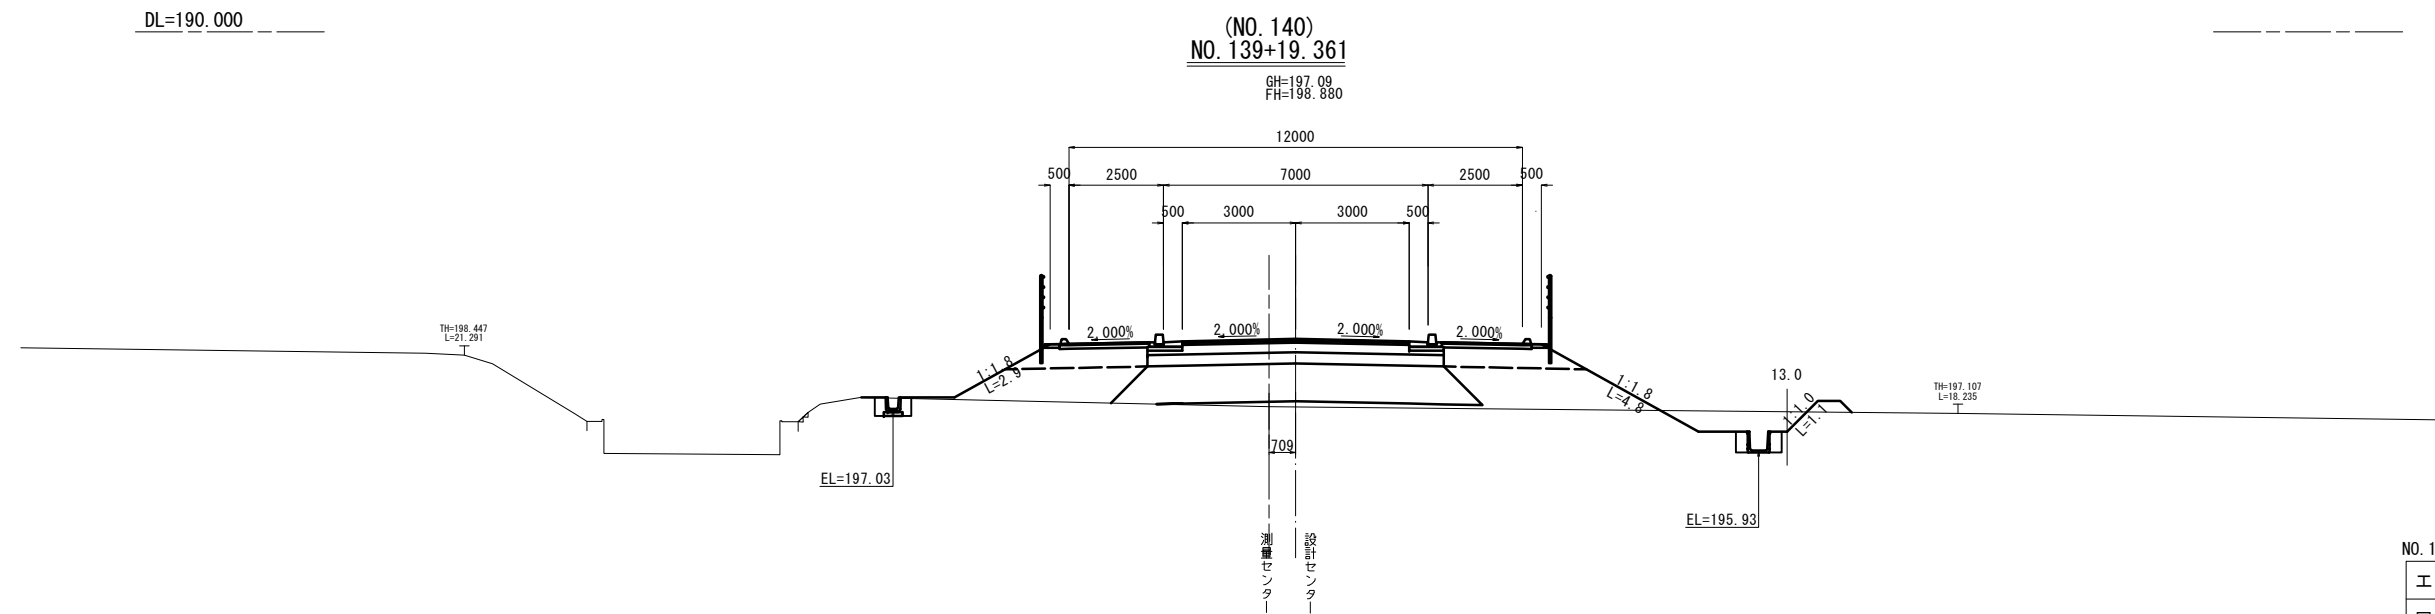

車 道	表 層	
	基 層	
	上 層 路 盤	
	下 層 路 盤	
歩 道	掘 削	0.14
	不 陸 整 正	2.780
	表 層	2.380
	路 盤	2.380
	張 コ ン	0.40

NO. 140 NO. 141 NO. 142			
工 事 名	令和元年度 社会資本整備総合交付金事業 市道ゆめが丘掘見緑歩道舗装新設工事		
図 面 名	横 断 図 (2 / 11)		
年 月 日			
尺 度	1/200	図面番号	8
会 社 名			
発 注 者	伊賀市 建設部 道路河川課		

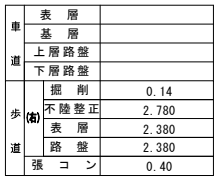

NO. 146 NO. 147 NO. 148			
工事名	令和元年度 社会資本整備総合交付金事業 市道ゆめの丘掘削線歩道舗装新設工事		
図面名	横 断 図 (4 / 1 1)		
年月日			
尺 度	1/200	図面番号	10
会社名			
発注者	伊賀市 建設部 道路河川課		

GH=203.66
FH=205.101



GH=202.68
FH=204.213



GH=201.89
FH=203.529




NO. 149				NO. 150		NO. 151	
工事名		令和元年度 社会資本整備総合交付金事業 市道ゆめが丘掘見緑歩道建設新設工事					
図面名		横 断 図 (5 / 1 1)					
年月日							
尺 度		1/200		図面番号		11	
会社名							
発注者		伊賀市 建設部 道路河川課					



NO.152	NO.153	NO.154
工事名	令和元年度 社会資本整備総合交付金事業 市道ゆのけ丘橋見線歩道橋新設工事	
図面名	横断面図(6/11)	
年月日		
尺度	1/200	図面番号 12
会社名		
発注者	伊賀市 建設部 道路河川課	


NO. 171

GH=247.51
FH=230.951

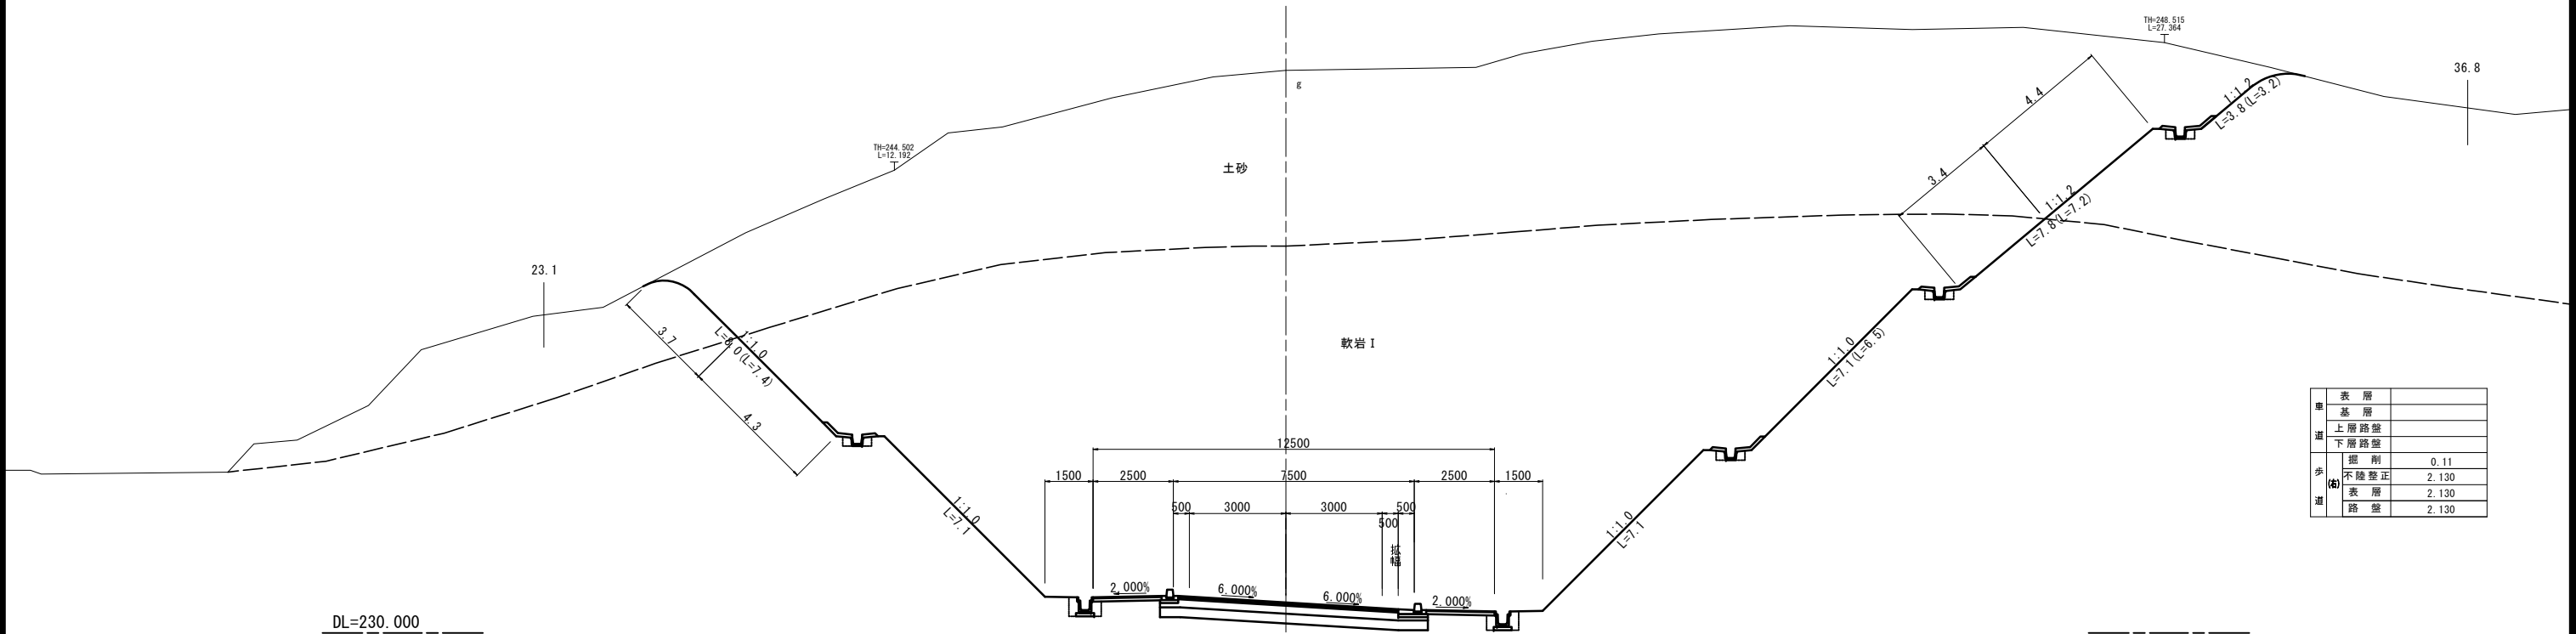


NO. 170

GH=238.61
FH=230.633

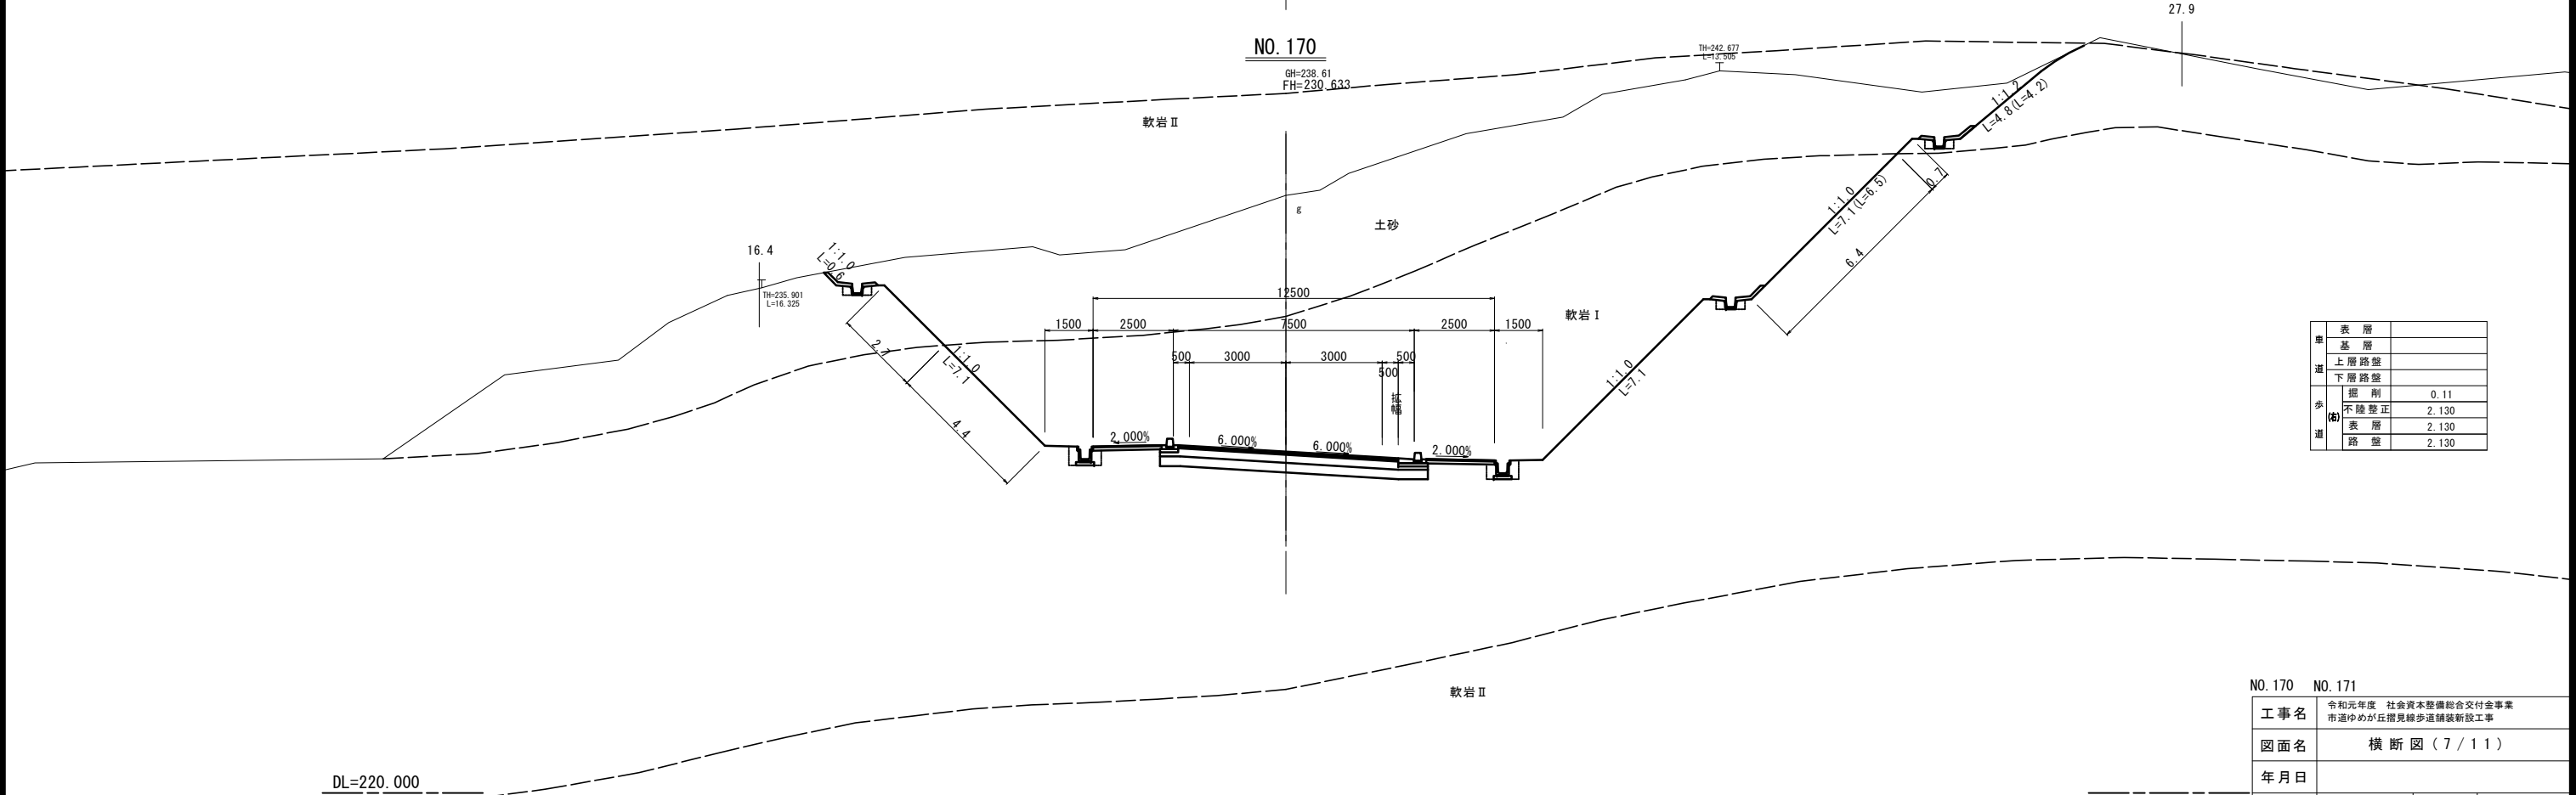

NO. 170 NO. 171

工事名	令和元年度 社会資本整備総合交付金事業 市道ゆめが丘緑見線歩道舗装新設工事		
図面名	横断図 (7 / 11)		
年月日			
尺度	1/200	図面番号	13
会社名			
発注者	伊賀市 建設部 道路河川課		

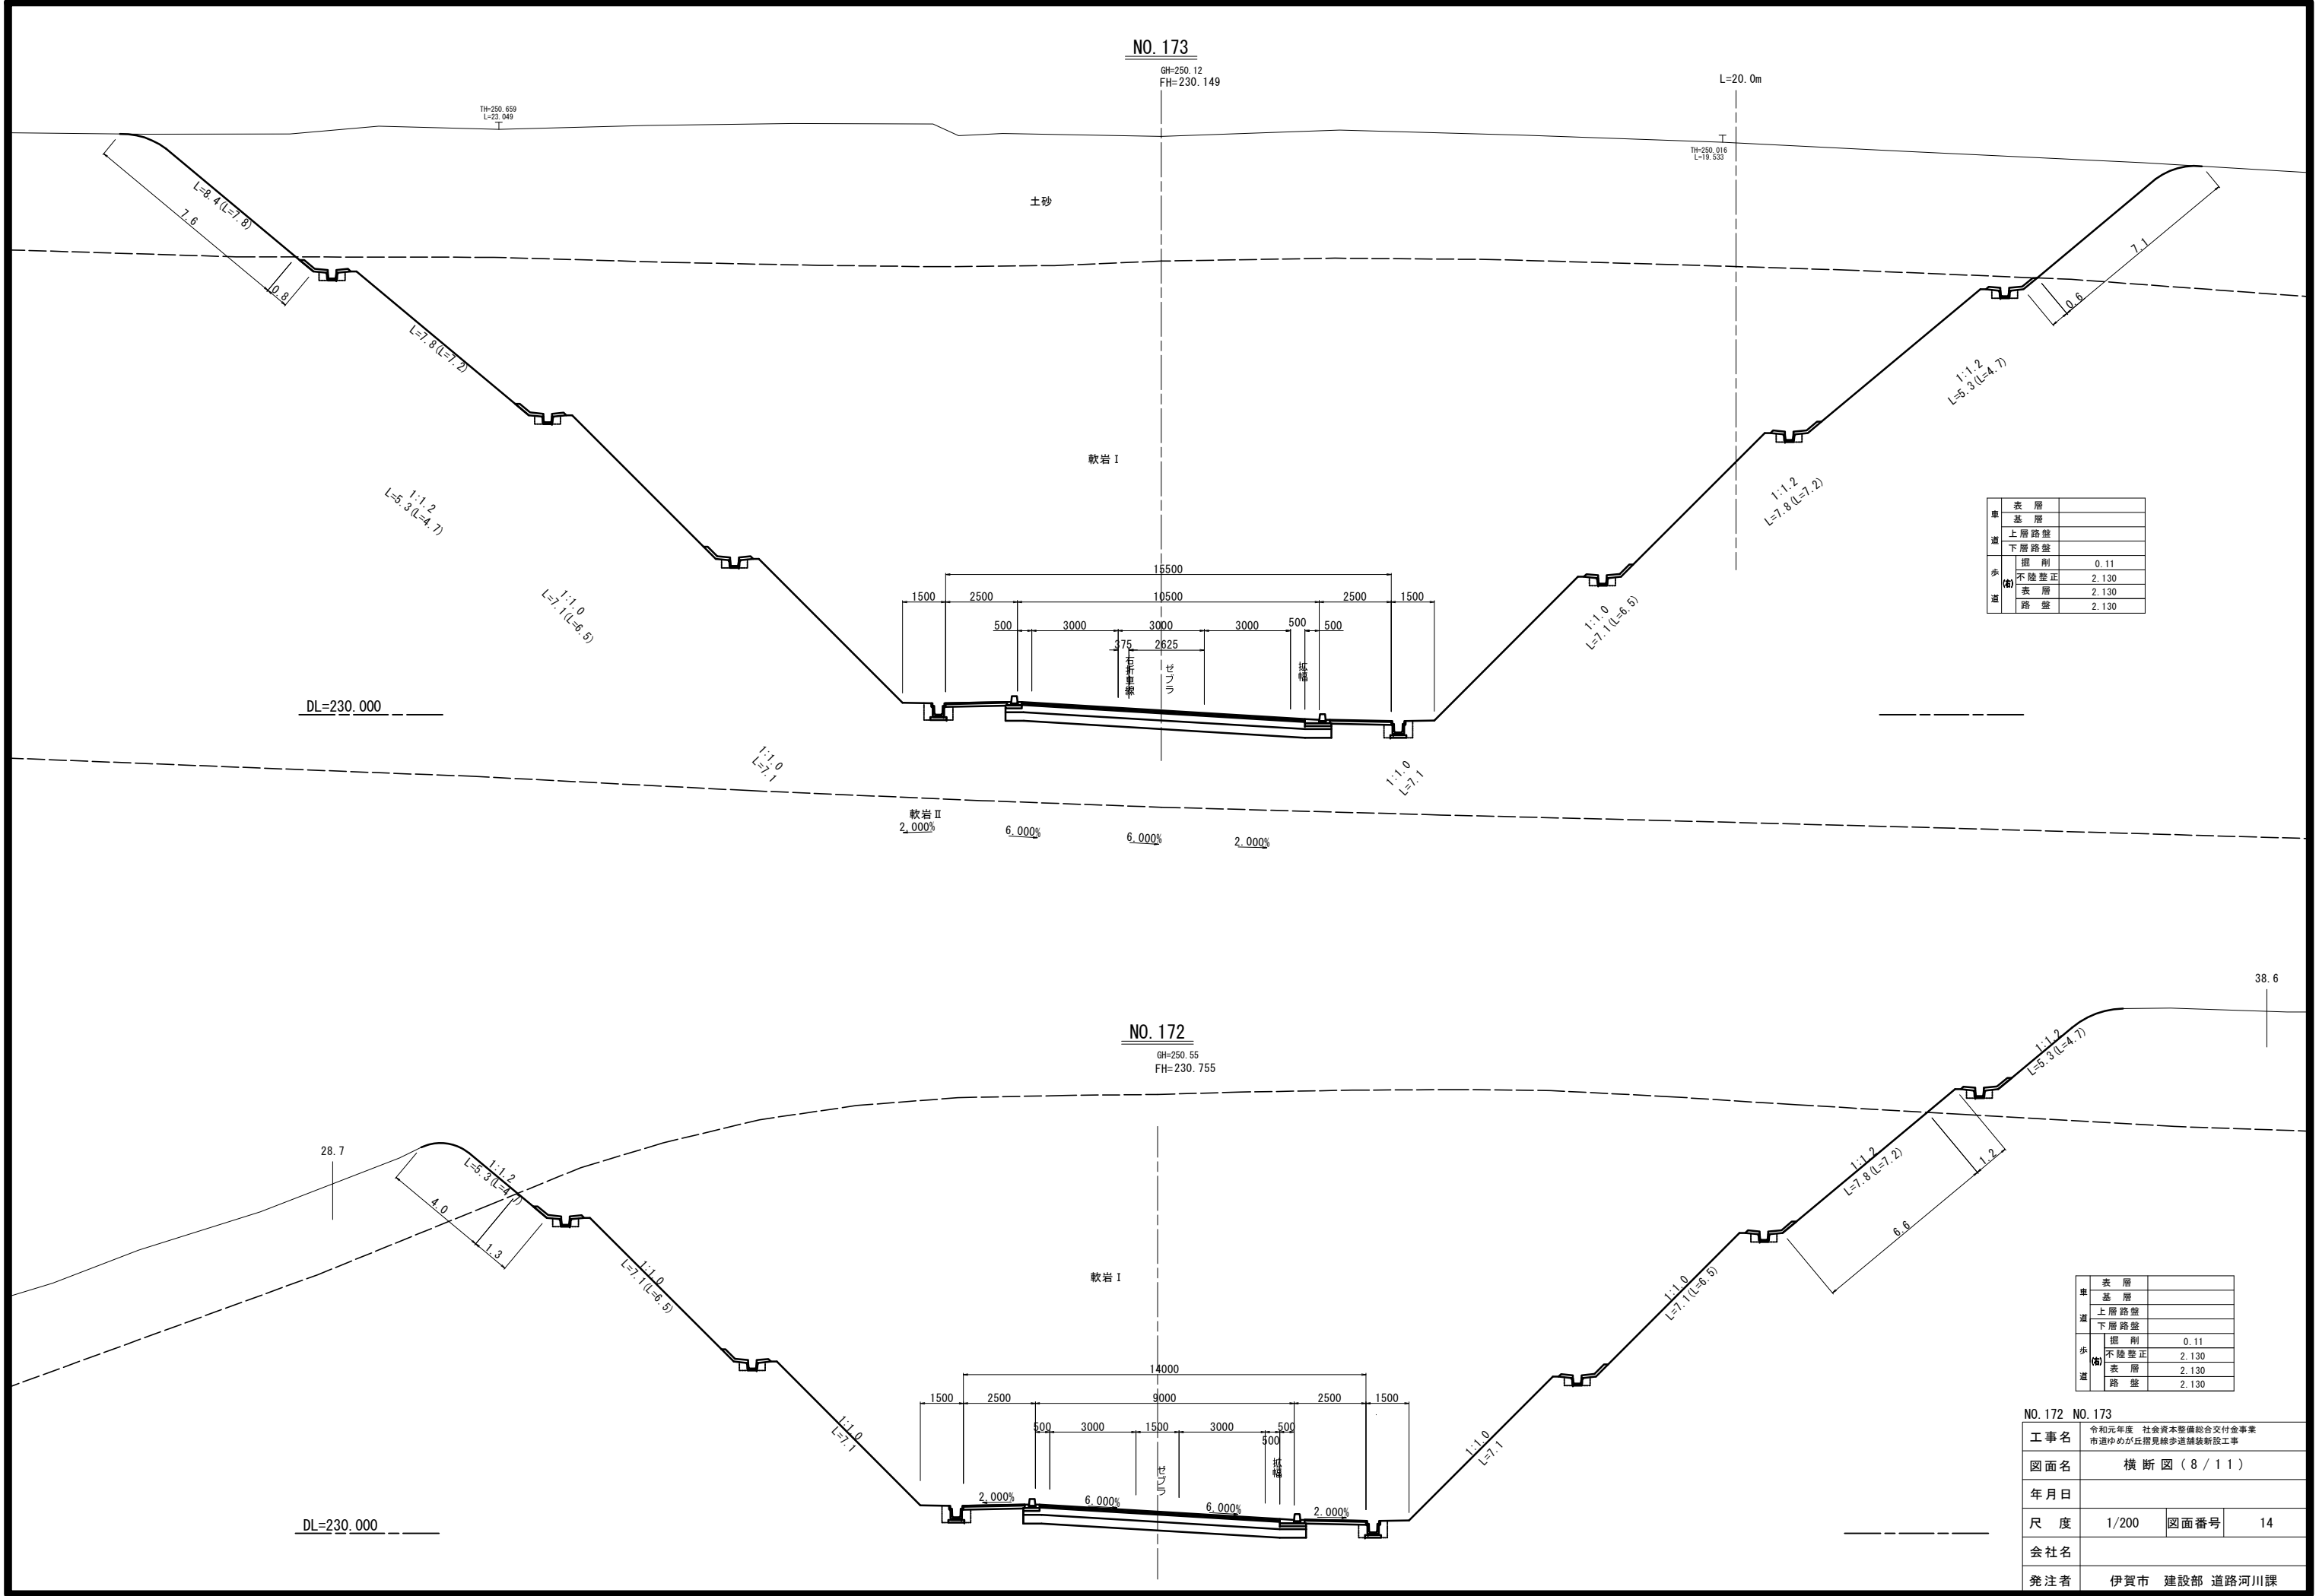


GH=245.97
FH=229.582



GH=249.04
FH=229.878




工事名	令和元年度 社会資本整備総合交付金事業 市道ゆのが丘掘削緑歩道舗装新設工事		
図面名	横 断 図 (9 / 11)		
年月日			
尺 度	1/200	図面番号	15
会社名			
発注者	伊賀市 建設部 道路河川課		

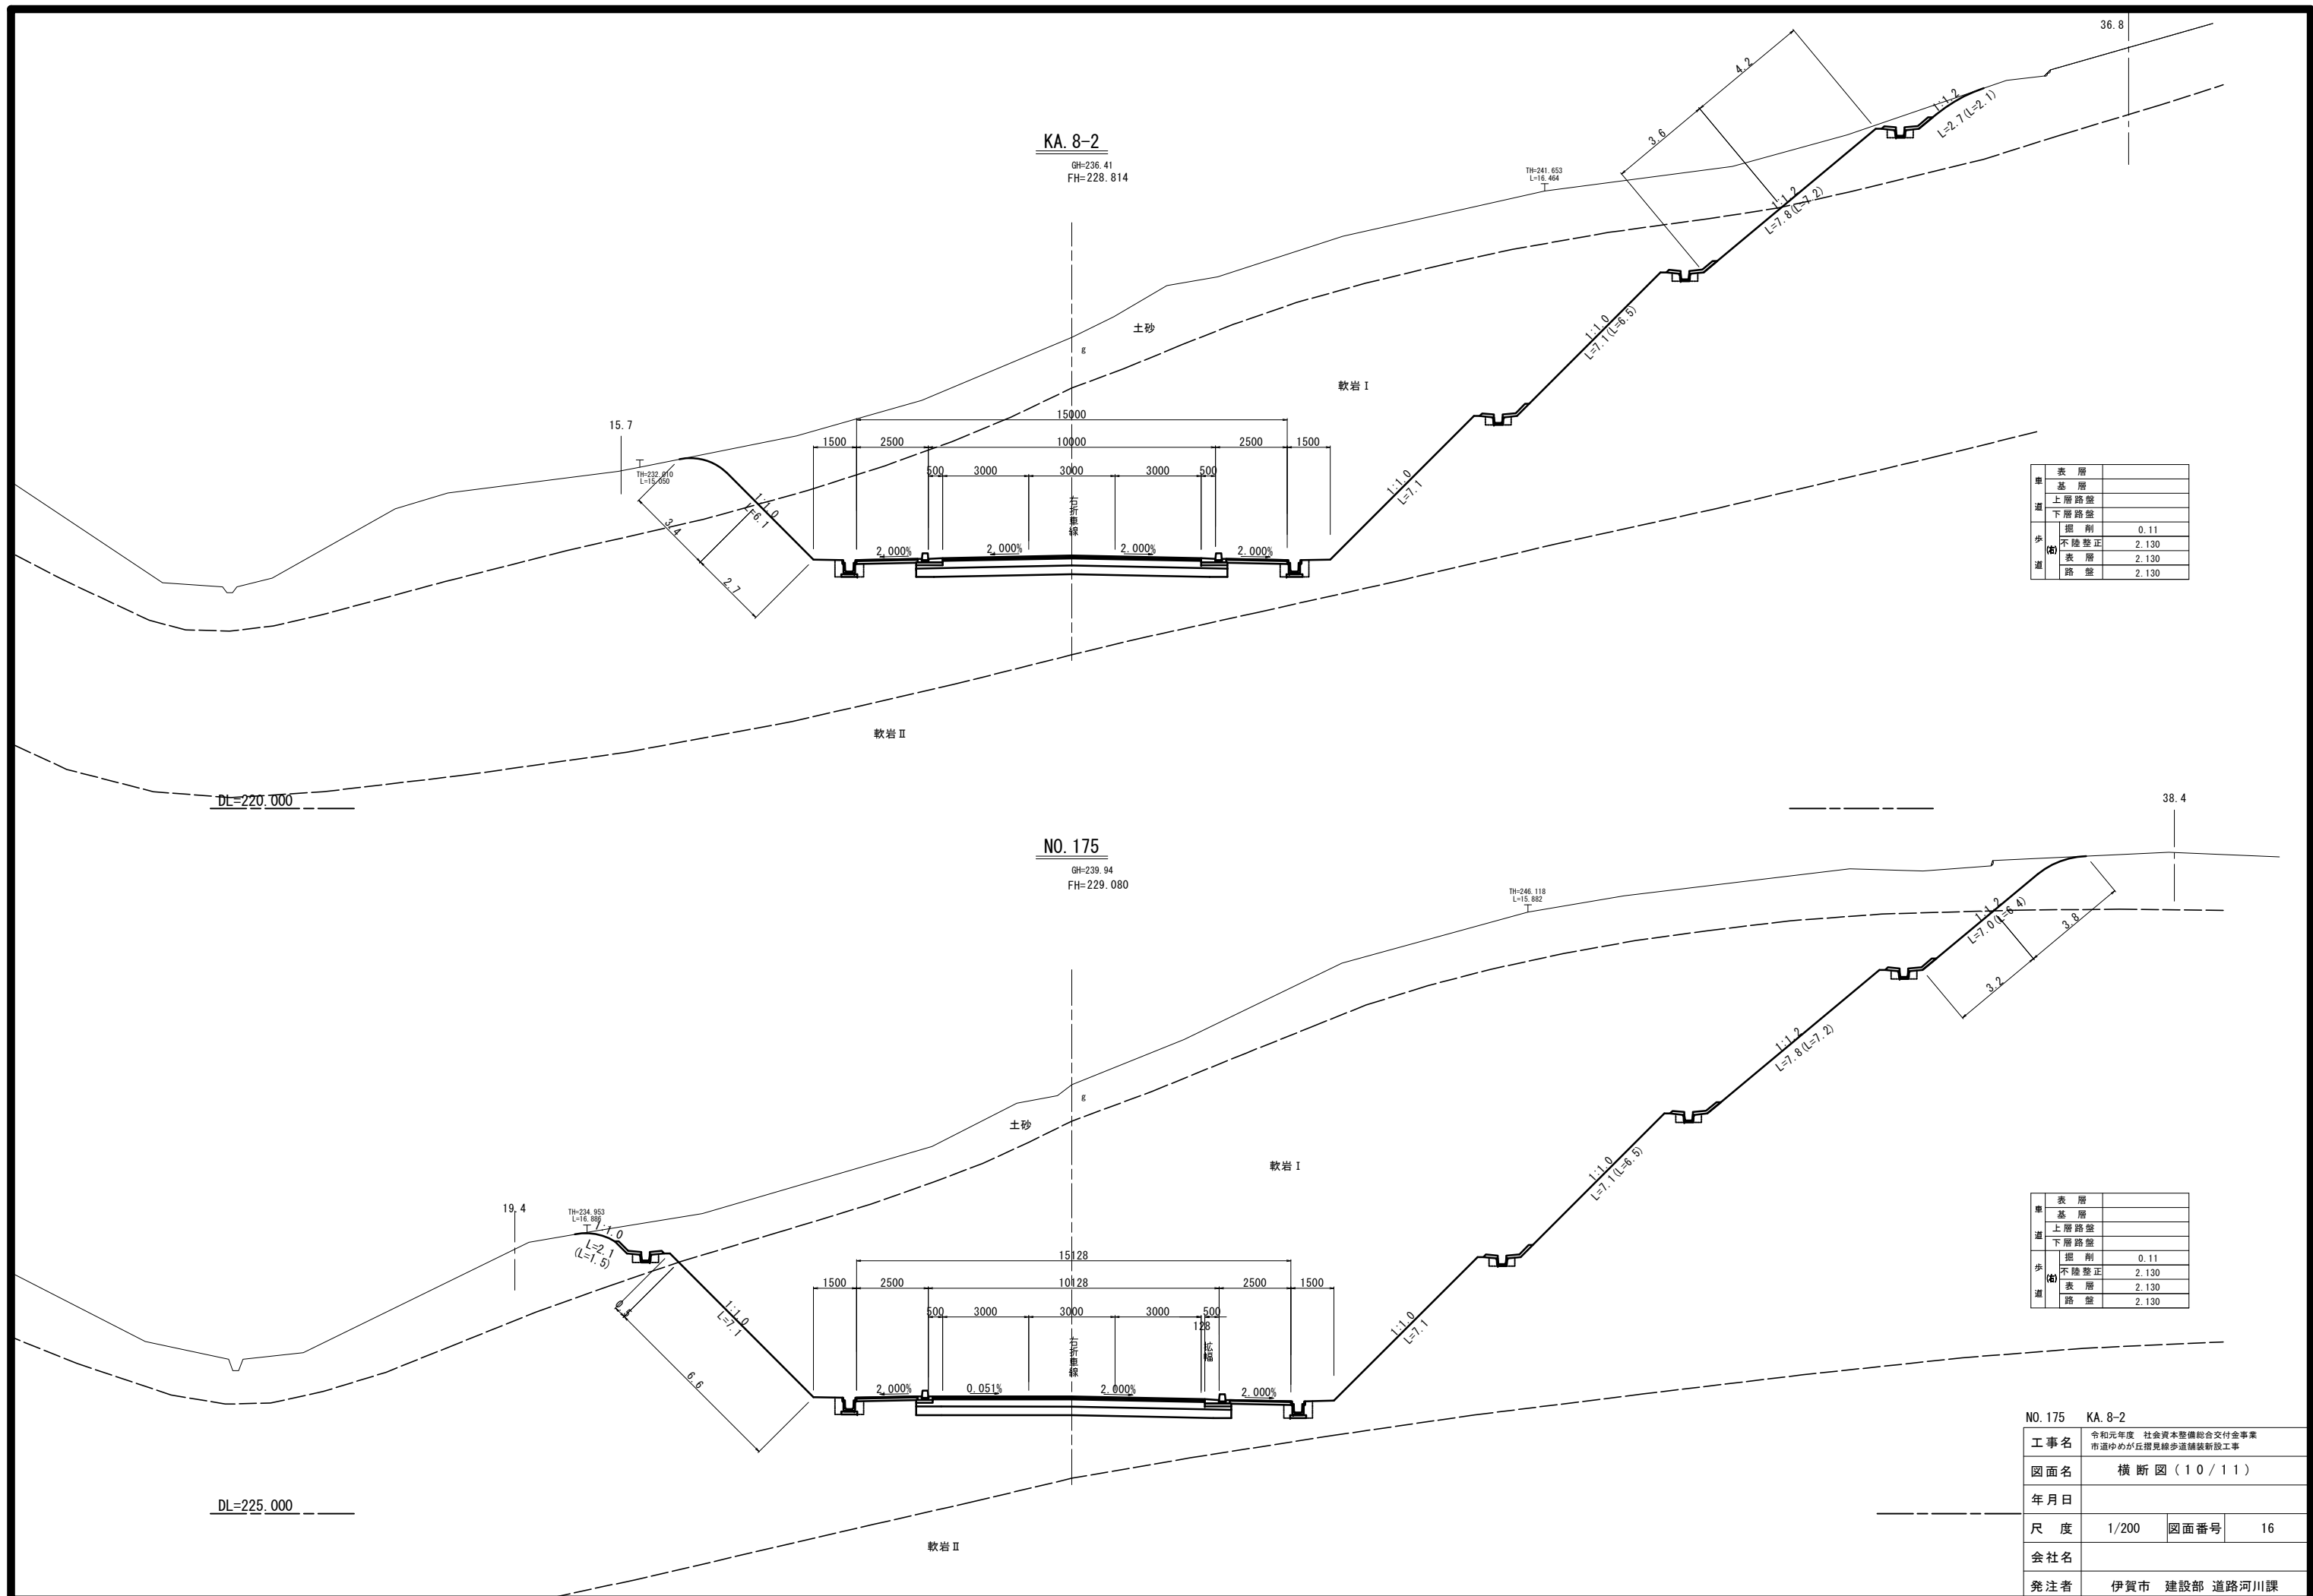

NO. 177


GH=226.62
FH=228.080

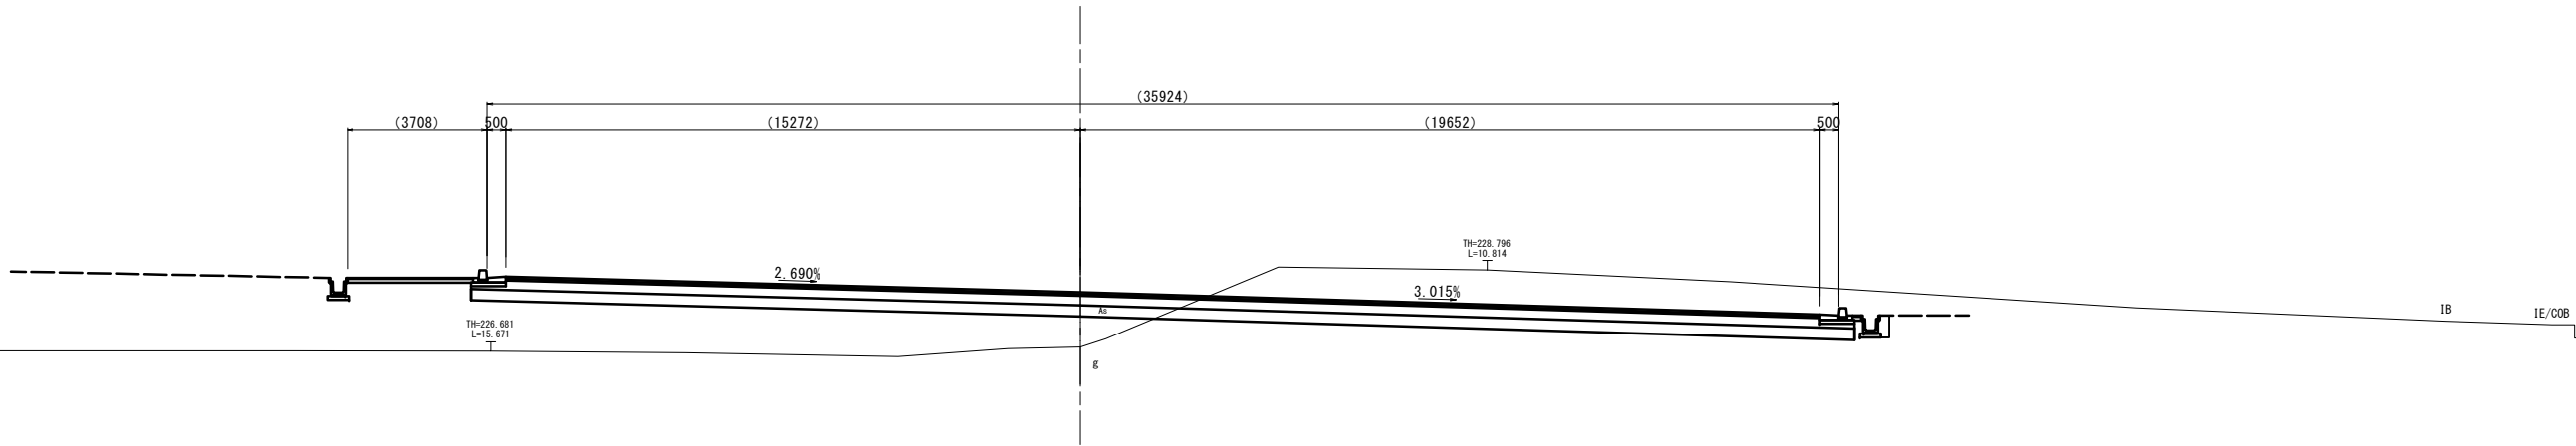

DL=215.000

NO. 176

GH=233.38
FH=228.580

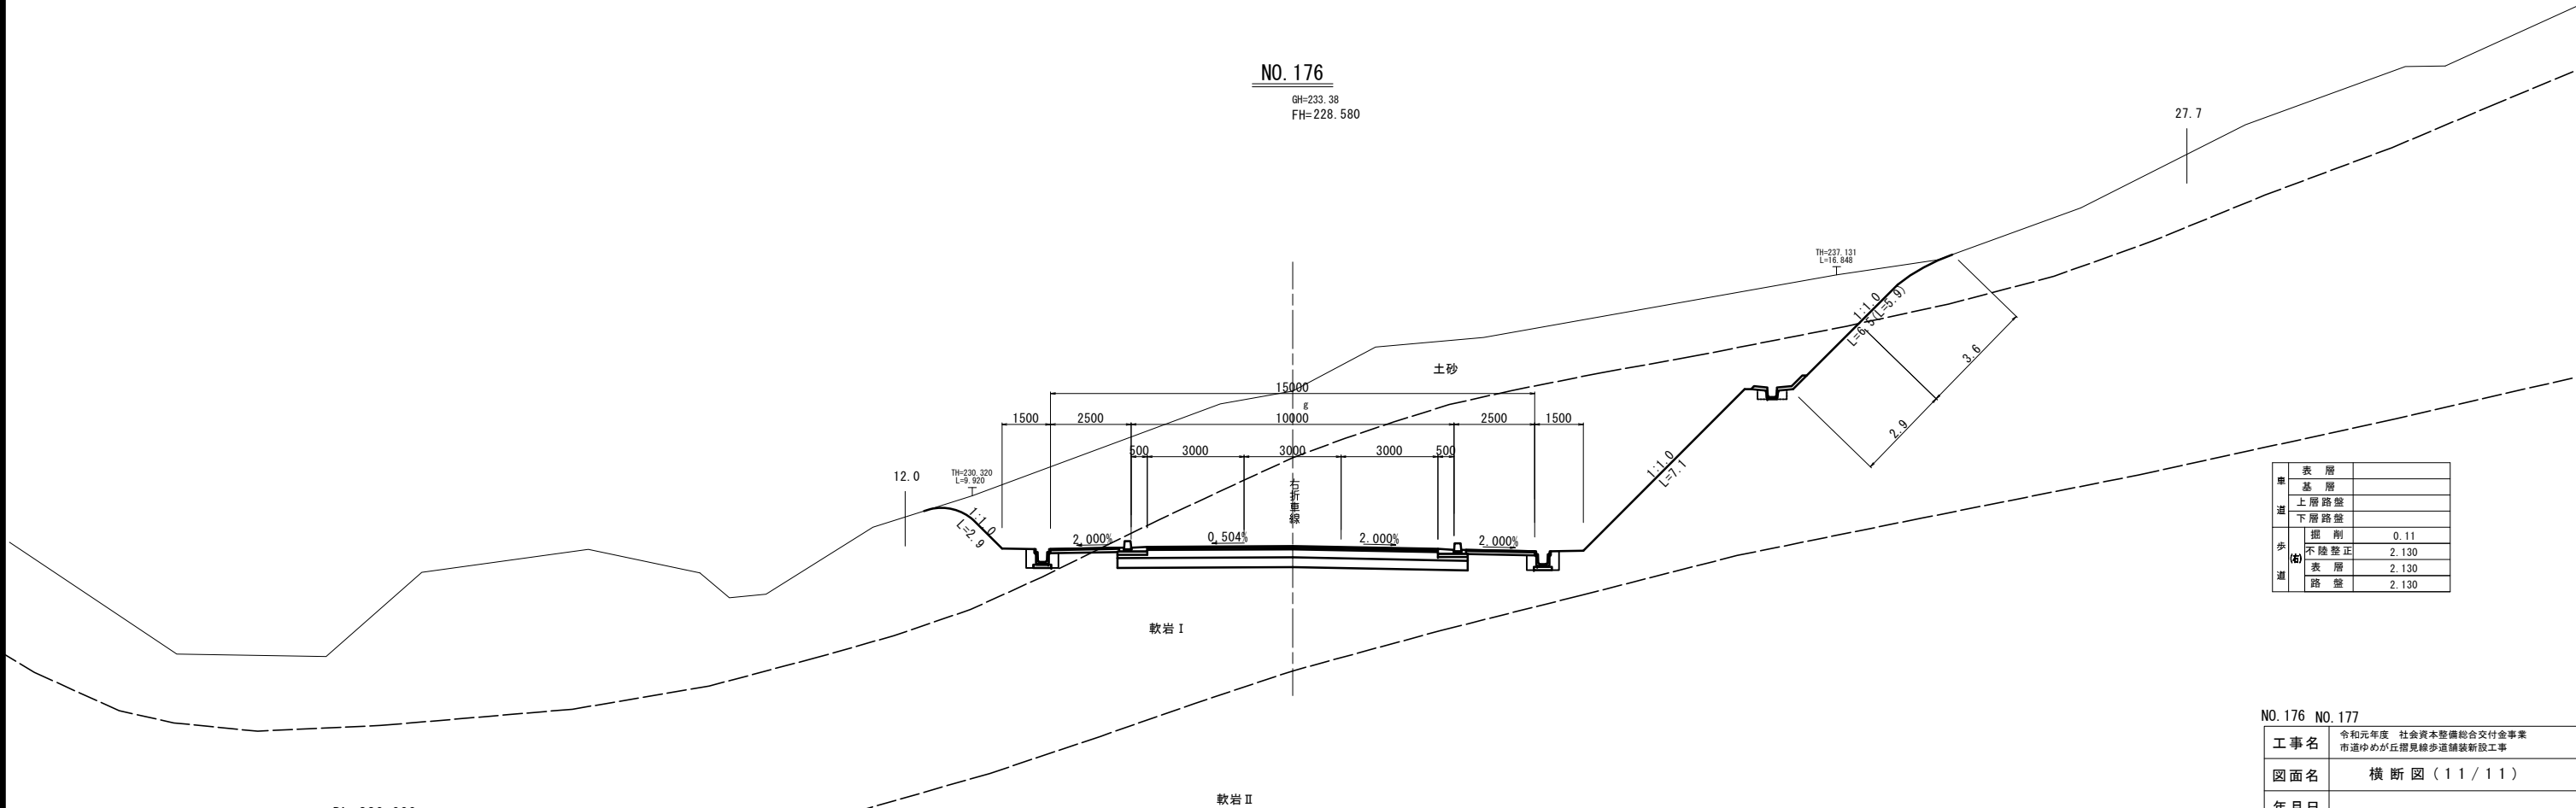

車	表層	
道	基層	
道	上層路壁	
道	下層路壁	
歩	掘削	0.11
道	不陸整正	2.130
(歩)	表層	2.130
道	路壁	2.130

NO. 176 NO. 177

工事名	令和元年度 社会資本整備総合交付金事業 市道ゆめが丘見線歩道舗装新設工事		
図面名	横断図 (1 1 / 1 1)		
年月日			
尺 度	1/200	図面番号	17
会社名			
発注者	伊賀市 建設部 道路河川課		