



位置図

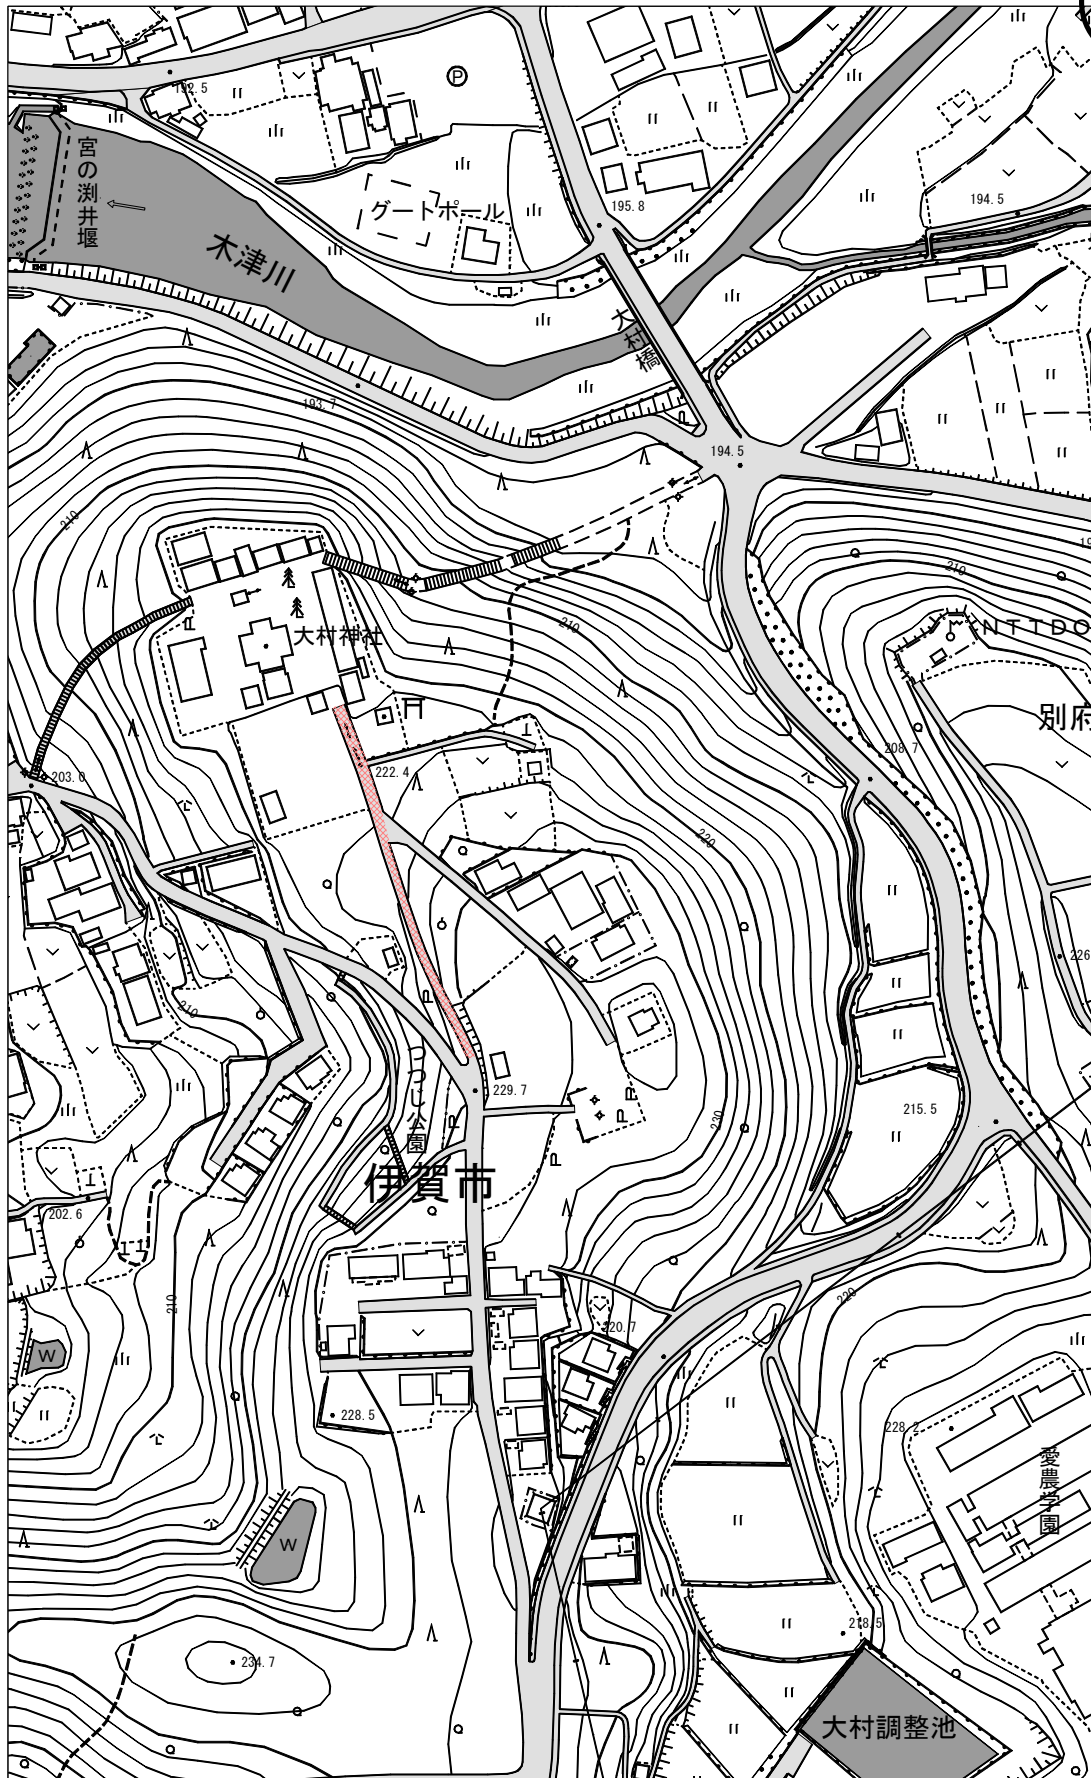

臨時地方道整備事業 市道阿保大村神社線舗装工事

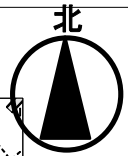

1:2500