



【 市道阿保大村神社線 】

工事延長 L=102.00m

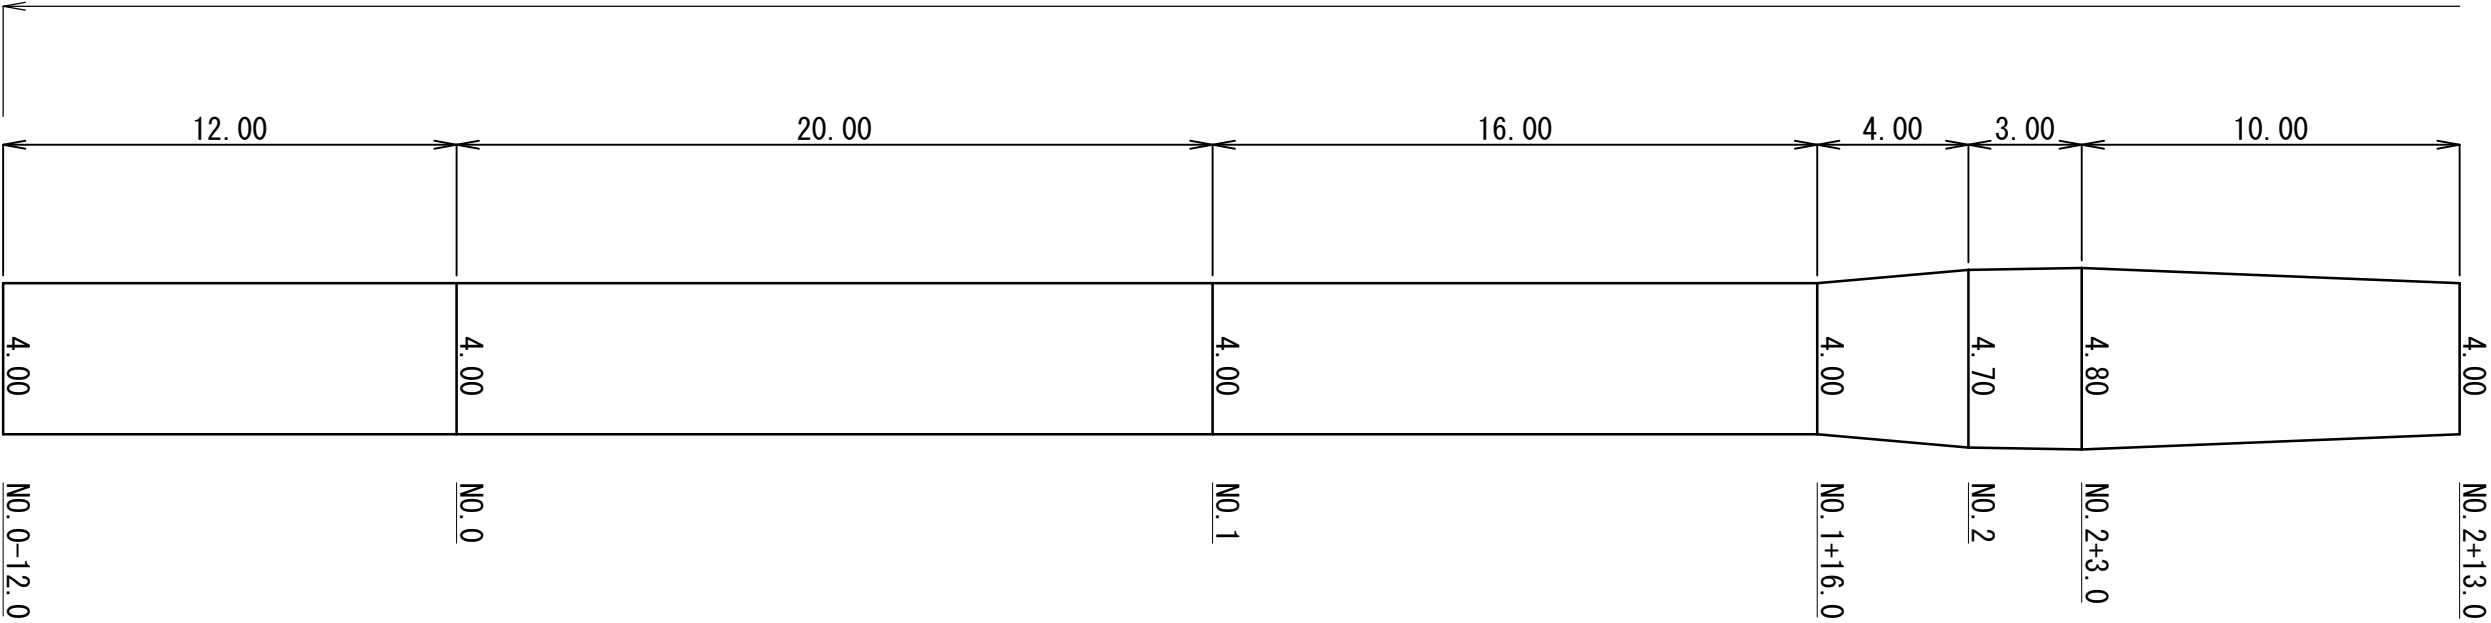

工事延長 L=102.00m

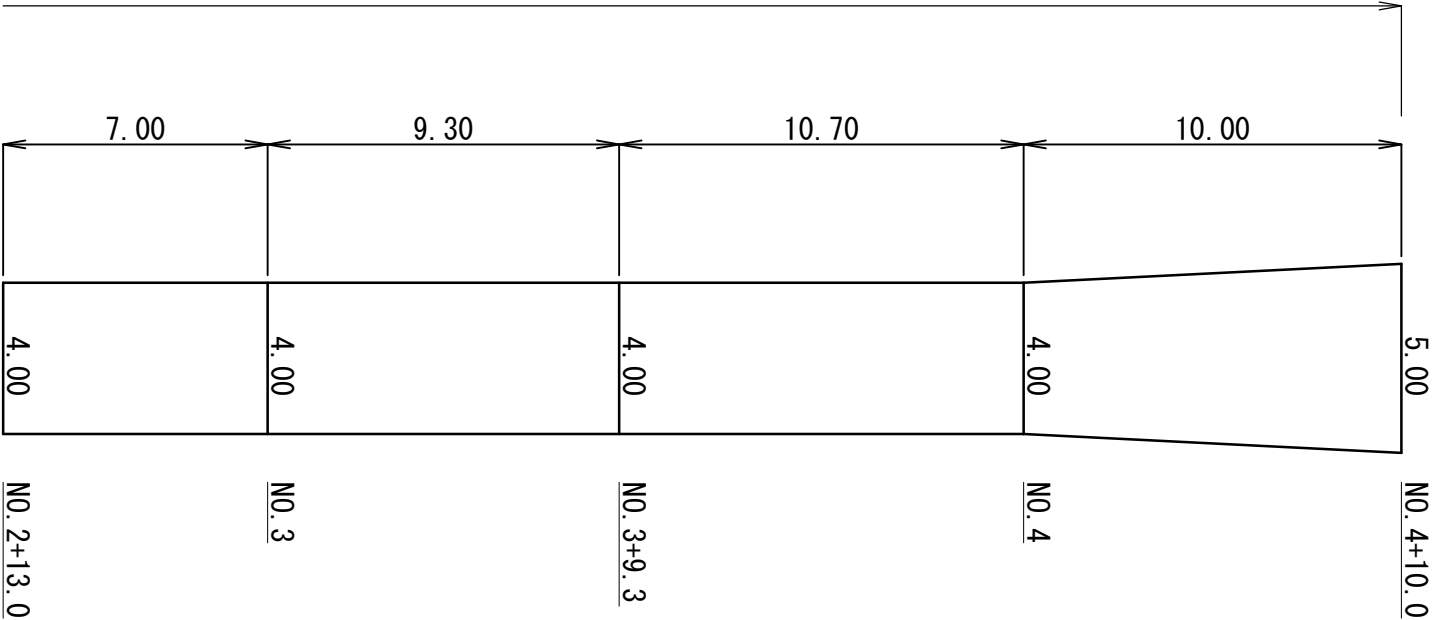

舗装構成

S=1:20

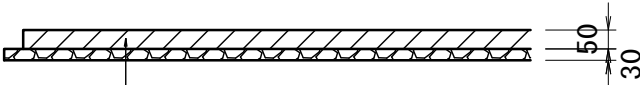


表 層：再生密粒度アスコン(13) t=50mm

不陸整正：補足材 RC-40 t=30mm

工 事 名	市道阿保大村神社線舗装工事		
施工箇所名	伊賀市 阿保 地内		
図面の種類	舗 装 展 開 図		
縮 尺	V=1: 200 H=1: 200	図面番号	
事 務 所 名	伊賀市道路河川課		