


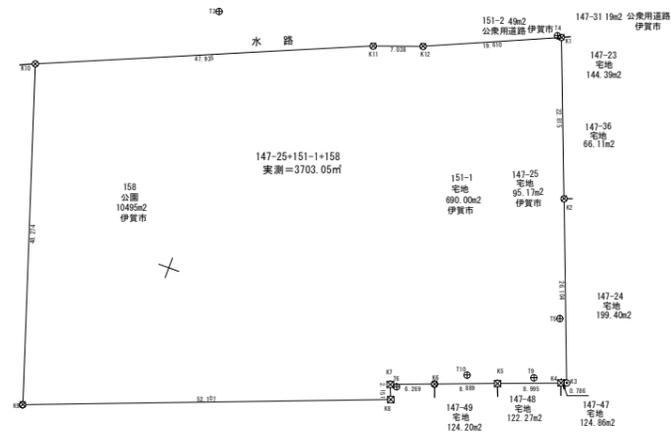

伊賀市阿保字椋ヶ森



点名	X	Y
T1	500.000	500.000
T2	507.280	541.203
T3	536.571	594.287
T4	549.725	640.442
T5	512.207	654.480
T6	495.238	636.044
T7	473.353	571.763
T8	453.134	521.043
T9	503.960	653.867
T10	500.200	644.657

点名	X	Y
K1	549.676	641.049
K2	528.363	649.193
K3	503.961	658.466
K4	503.688	657.728
K5	500.544	649.300
K6	497.433	640.973
K7	495.242	635.099
K8	493.235	635.974
K9	474.744	597.158
K10	520.689	572.342
K11	539.428	616.463
K12	541.802	623.089

座標求積表


地番	147-25+151-1+158			
測点	X _n	Y _n	(X _{n+1} - X _{n-1}) Y _n	距離
K10	520.689	572.342	37021.389928	47.935
K11	539.428	616.463	13015.383319	7.038
K12	541.802	623.089	6385.416072	19.610
K1	549.676	641.049	-8615.057511	22.815
K2	528.363	649.193	-29677.857995	26.104
K3	503.961	658.466	-16247.648550	0.786
K4	503.688	657.728	-2247.456576	8.995
K5	500.544	649.300	-4061.371500	8.889
K6	497.433	640.973	-3398.438846	6.269
K7	495.242	635.099	-2695.145602	2.151
K8	492.235	635.974	-13024.145252	52.107
K9	474.744	597.158	16119.835722	48.274
積面積				7406.116781
面積				3703.0583905
地積				3703.05
坪数				1120.1751

- 基準点
- 計算点
- ◎ 測量点
- プラスチック杭

工事名		
図面名	用地実測図	
年月日		
縮尺	1:500	図面番号
会社名		
事業者名	伊賀市青山支所振興課	

現況図
過尺=1:500


横断図
過尺=1:50

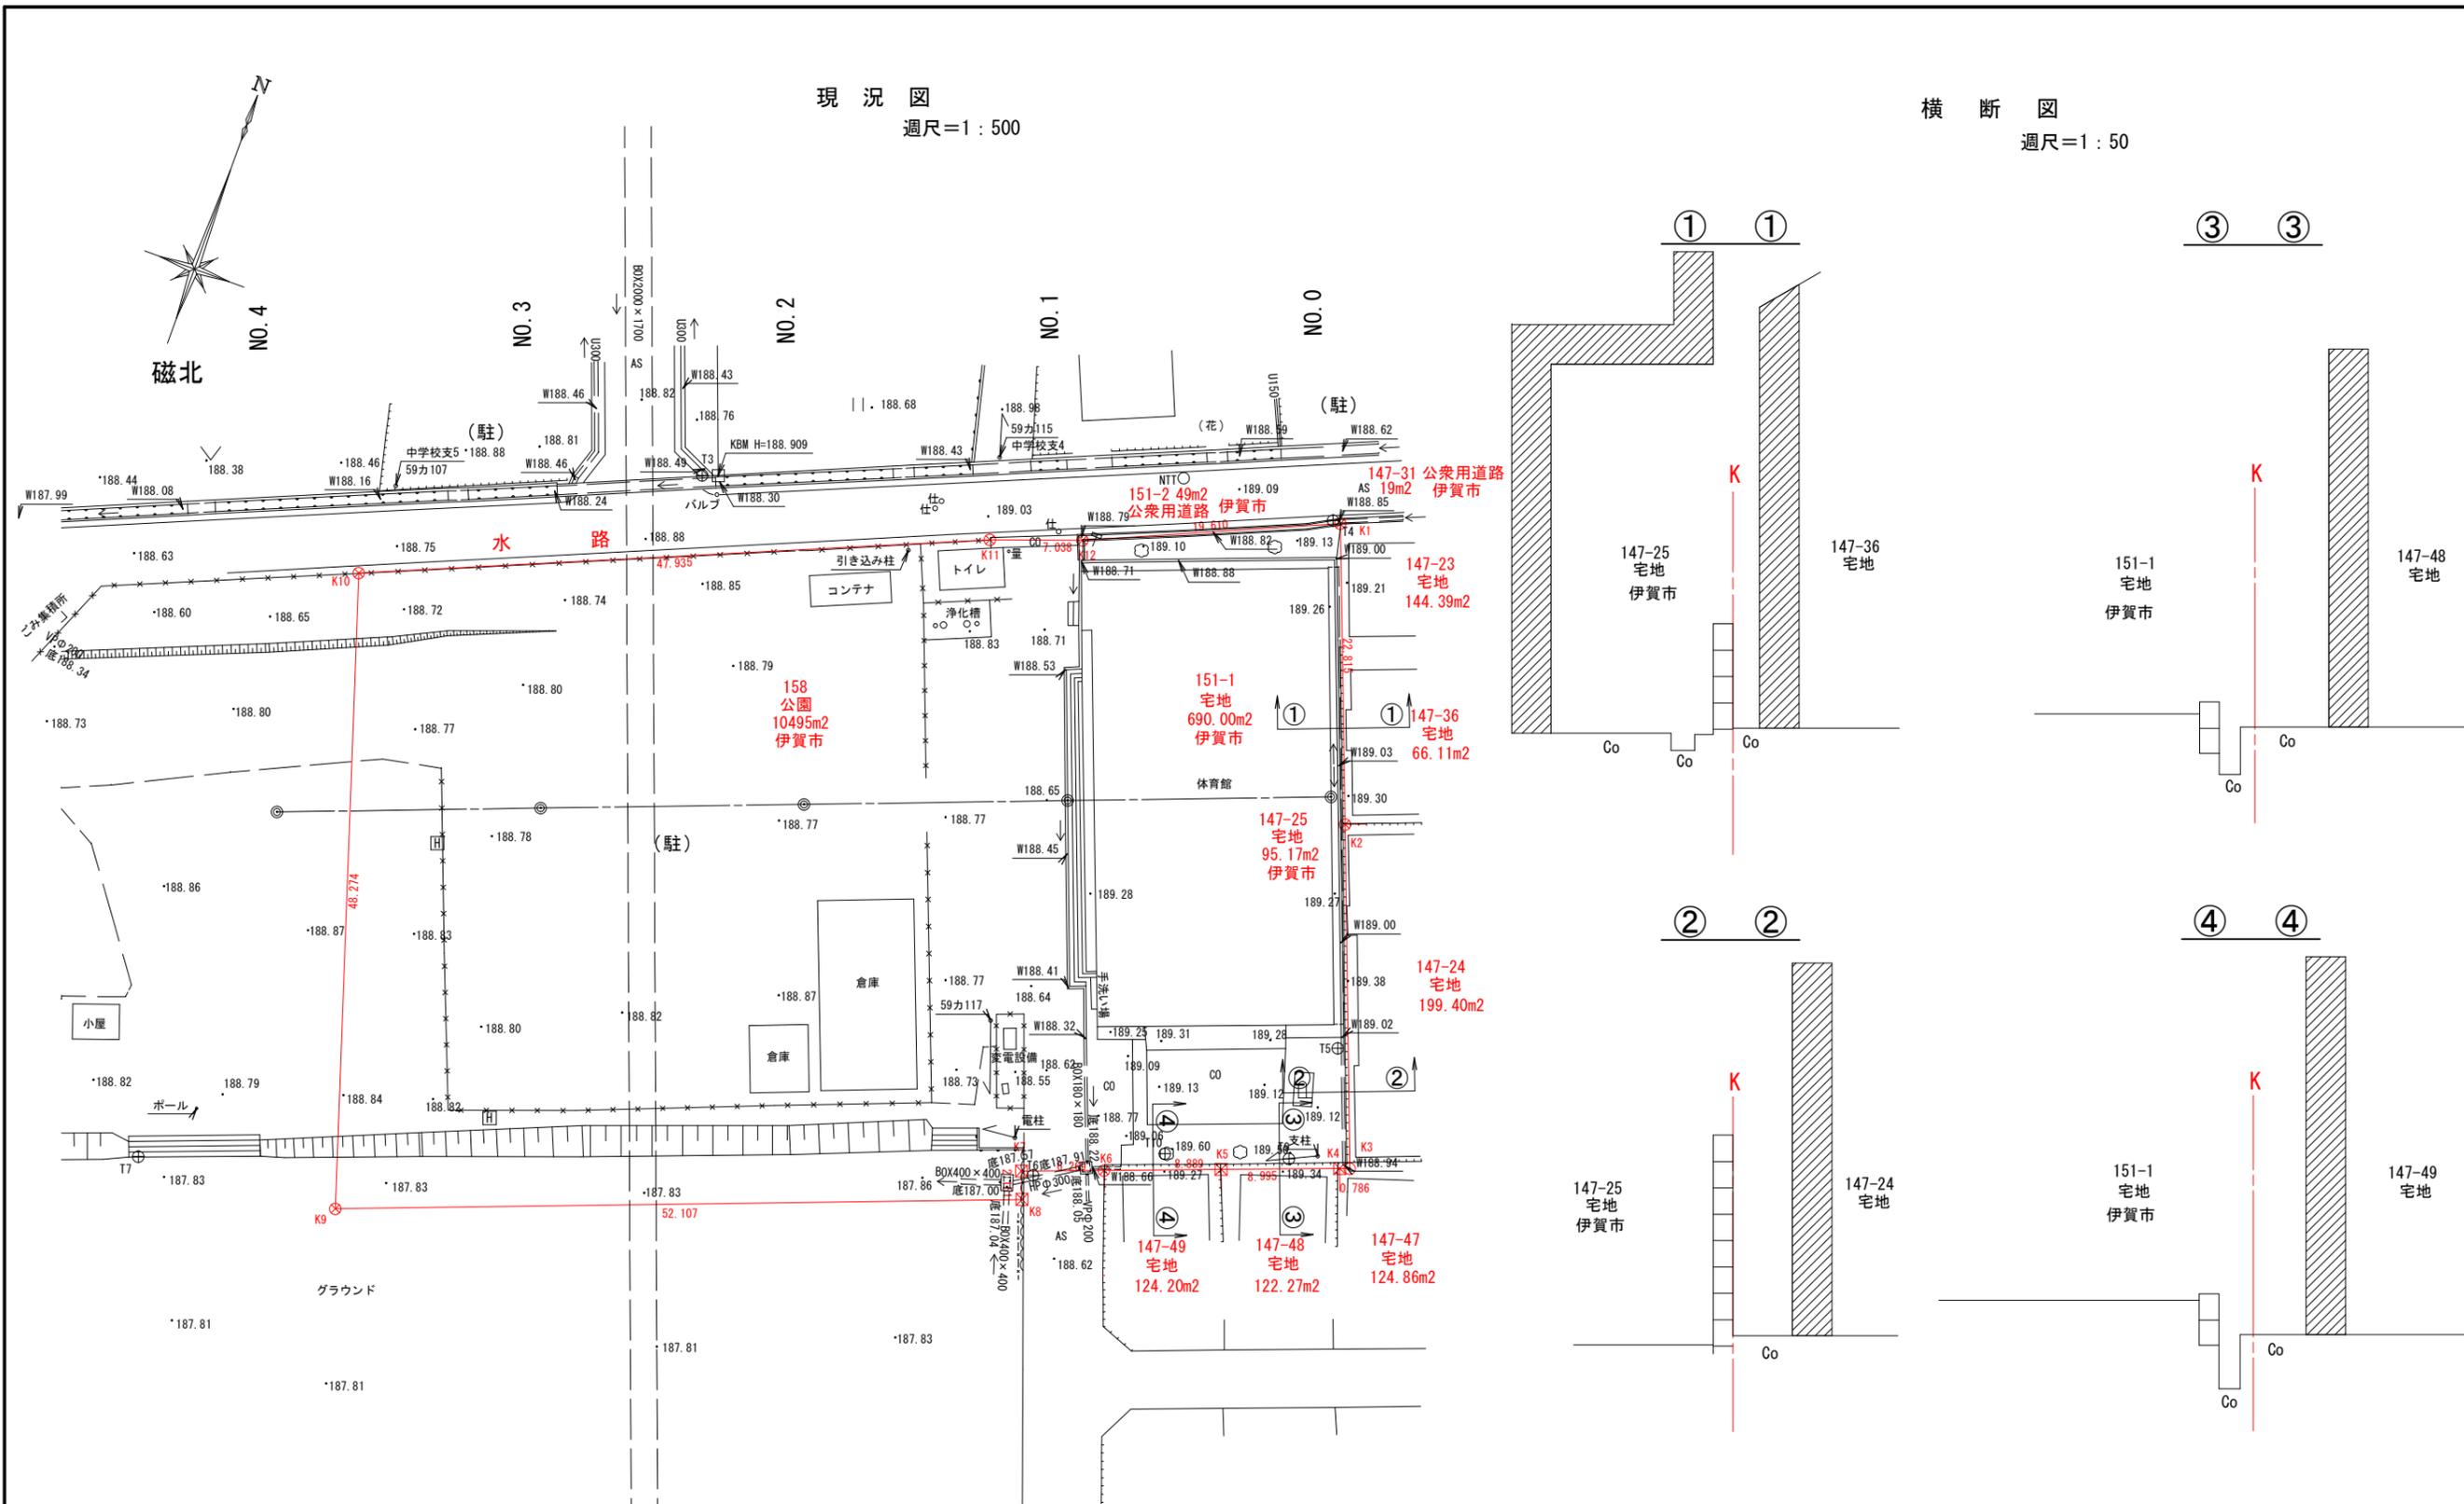

工事名		
図面名	境界横断図	
年月日		
尺度	図示	図面番号
会社名		
事務所名	伊賀市青山支所振興課	


NO. 2

GH=188.79
FH=

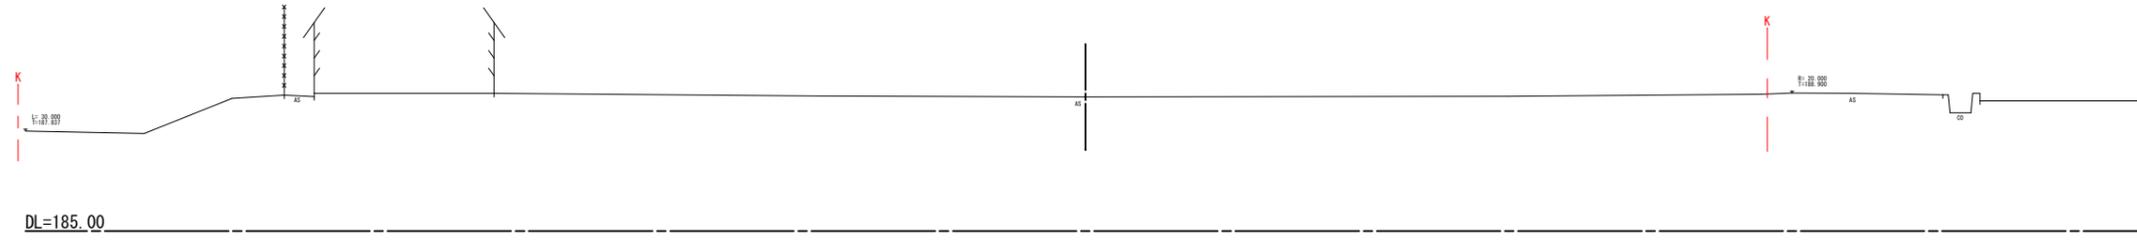


NO. 1

GH=188.75
FH=

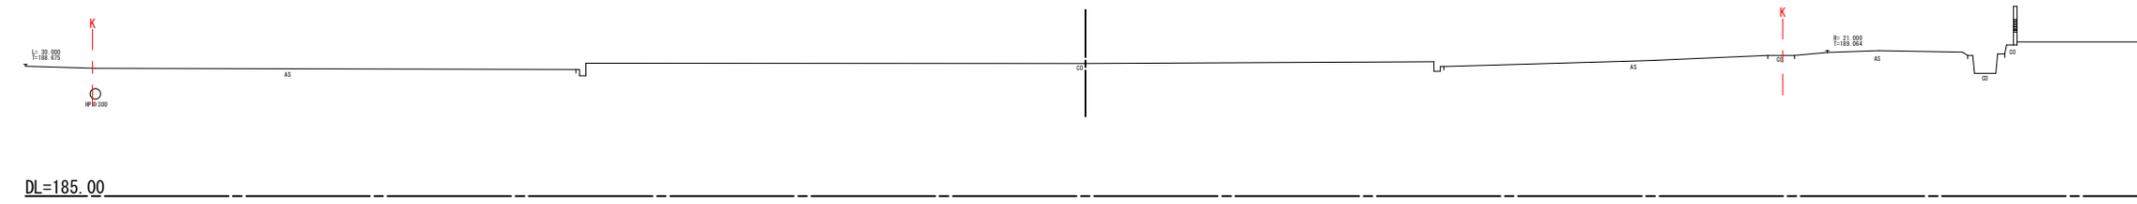



NO. 0

GH=189.27
FH=

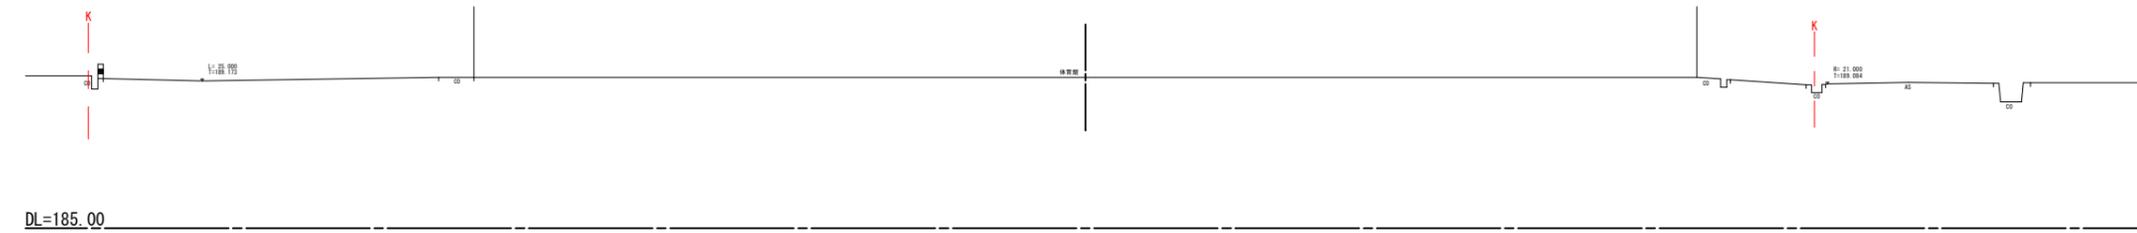

NO. 2
NO. 1
NO. 0


工事名	
図面名	横断面図 1
年月日	
縮尺	1:100 図面番号
会社名	
事業者名	伊賀市青山支所振興課

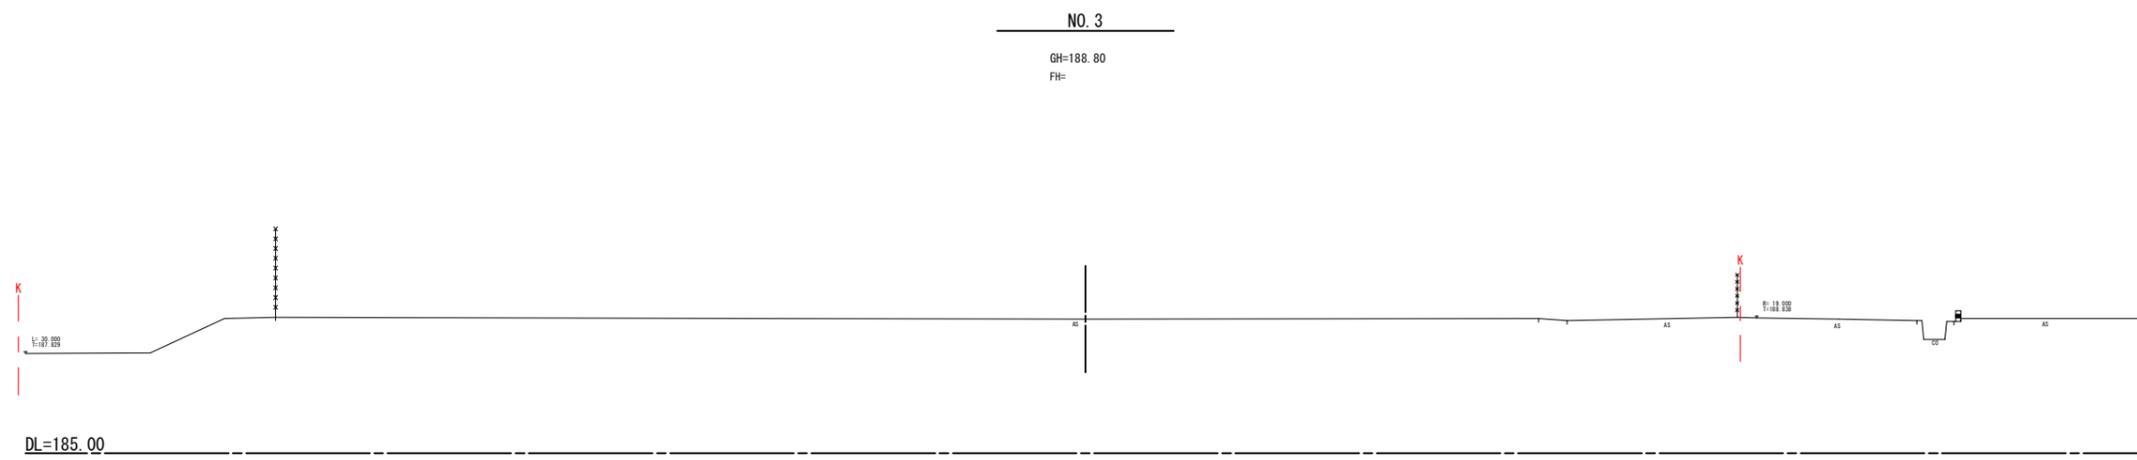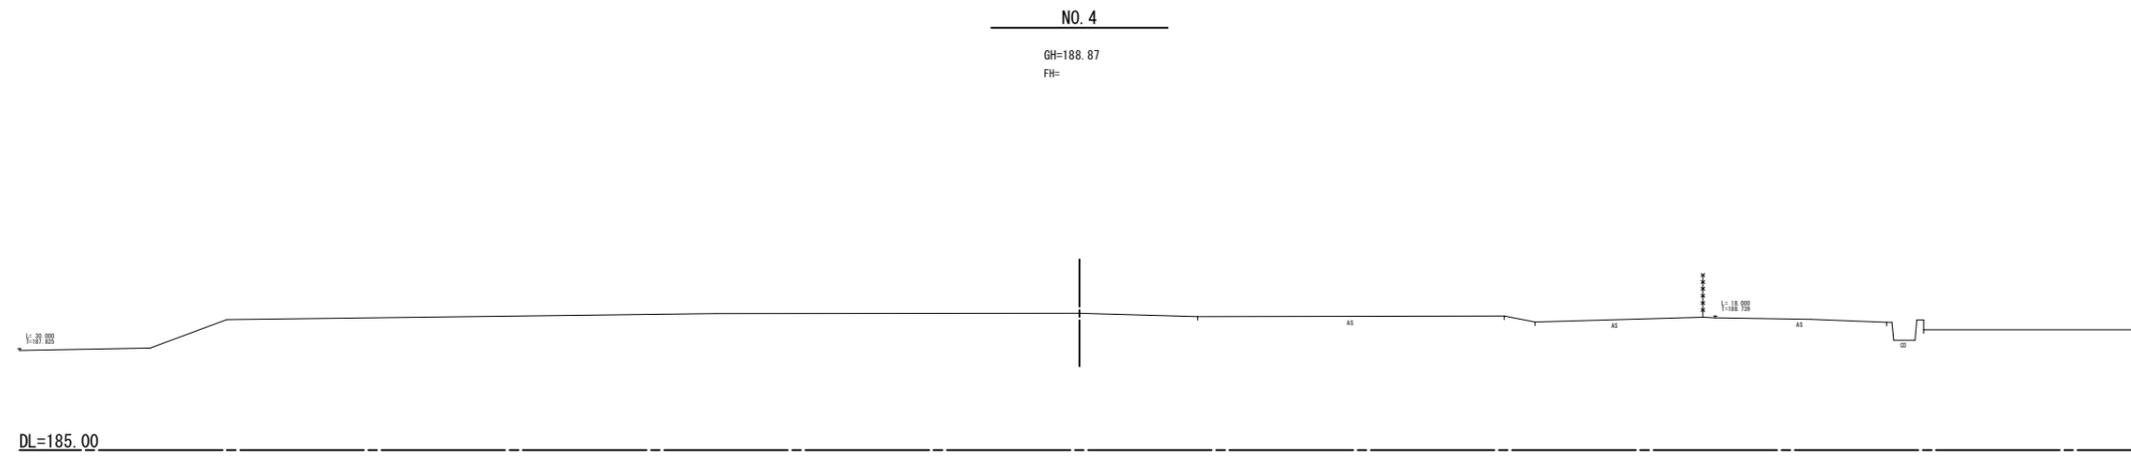

NO. 4
NO. 3

工事名	
図面名	横断面図 2
年月日	
縮尺	1:100 図面番号
会社名	
事業者名	伊賀市青山支所振興課

NO. 211.37
 伊賀市
 建設課
 測量課

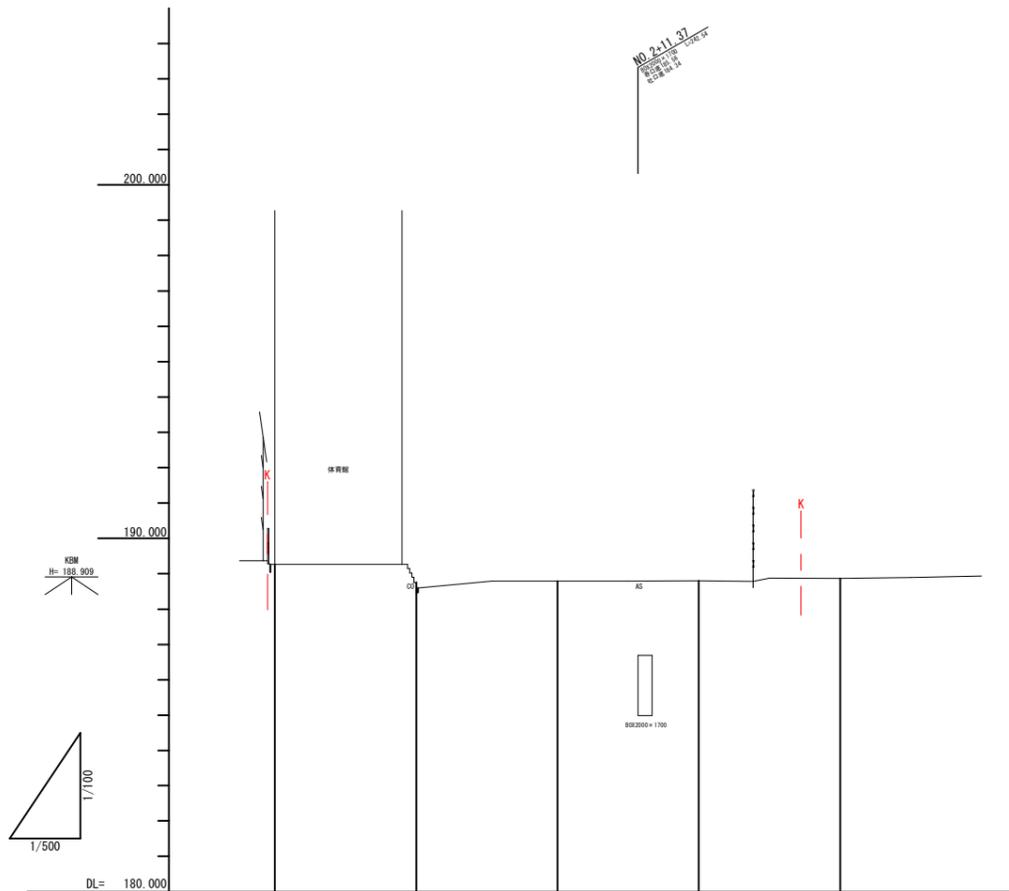

縦断勾配線					
計画高					
地盤高	189.27	188.75	188.79	188.80	188.87
切土高					
盛土高					
追加距離	0.000	20.000	40.000	60.000	80.000
測点間距離	0.000	20.000	20.000	20.000	20.000
測点番号	NO. 0	NO. 1	NO. 2	NO. 3	NO. 4
平面線形曲率図					
片勾配摺付け図					

工事名			
図面名	縦断面図		
年月日			
縮尺	図示	図面番号	
会社名			
事業者名	伊賀市青山支所振興課		