


令和元年度 伊賀市柏尾住宅除却工事

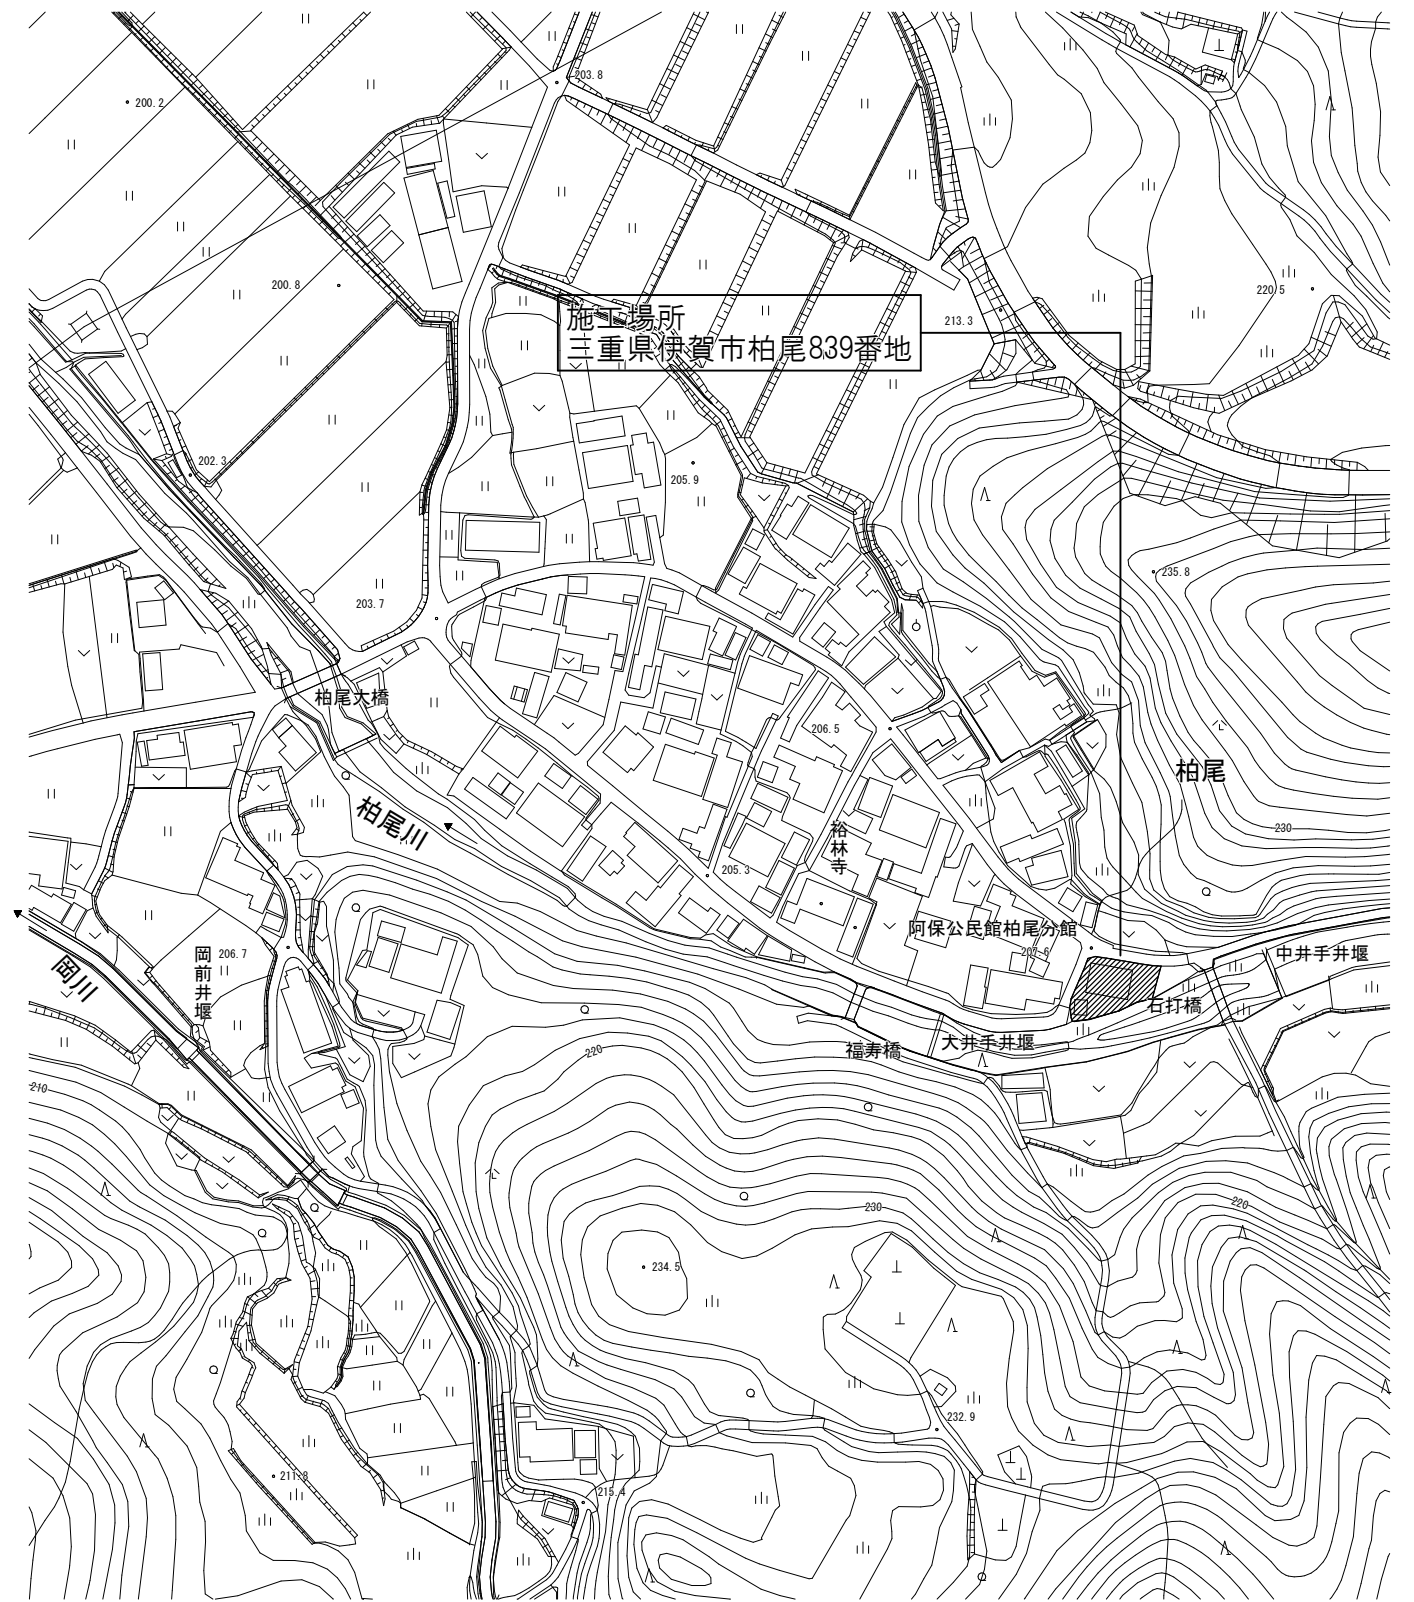

工事名		令和元年度 伊賀市柏尾住宅除却工事	
図面名		付近見取図	
縮尺	図面No.		
作成者	2020.02	作成	訂正
資格名・登録番号及び氏名		氏名	
級建築士 第	号	伊賀市 市民生活課空き家対策室	