
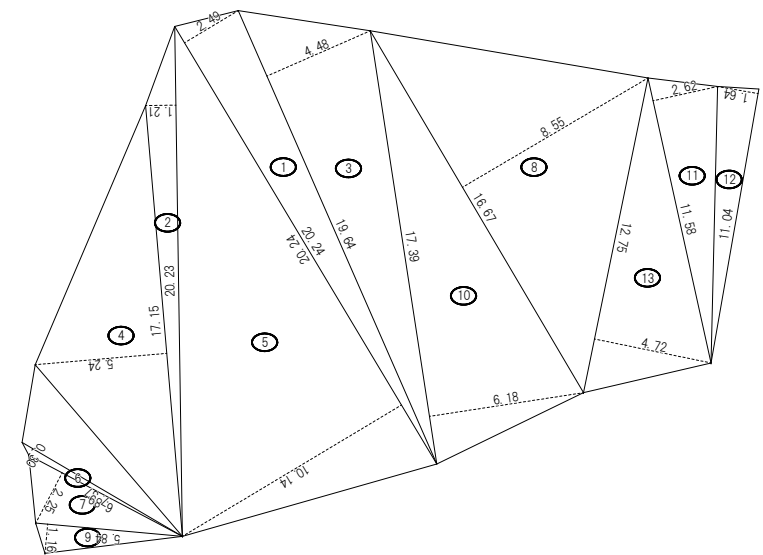
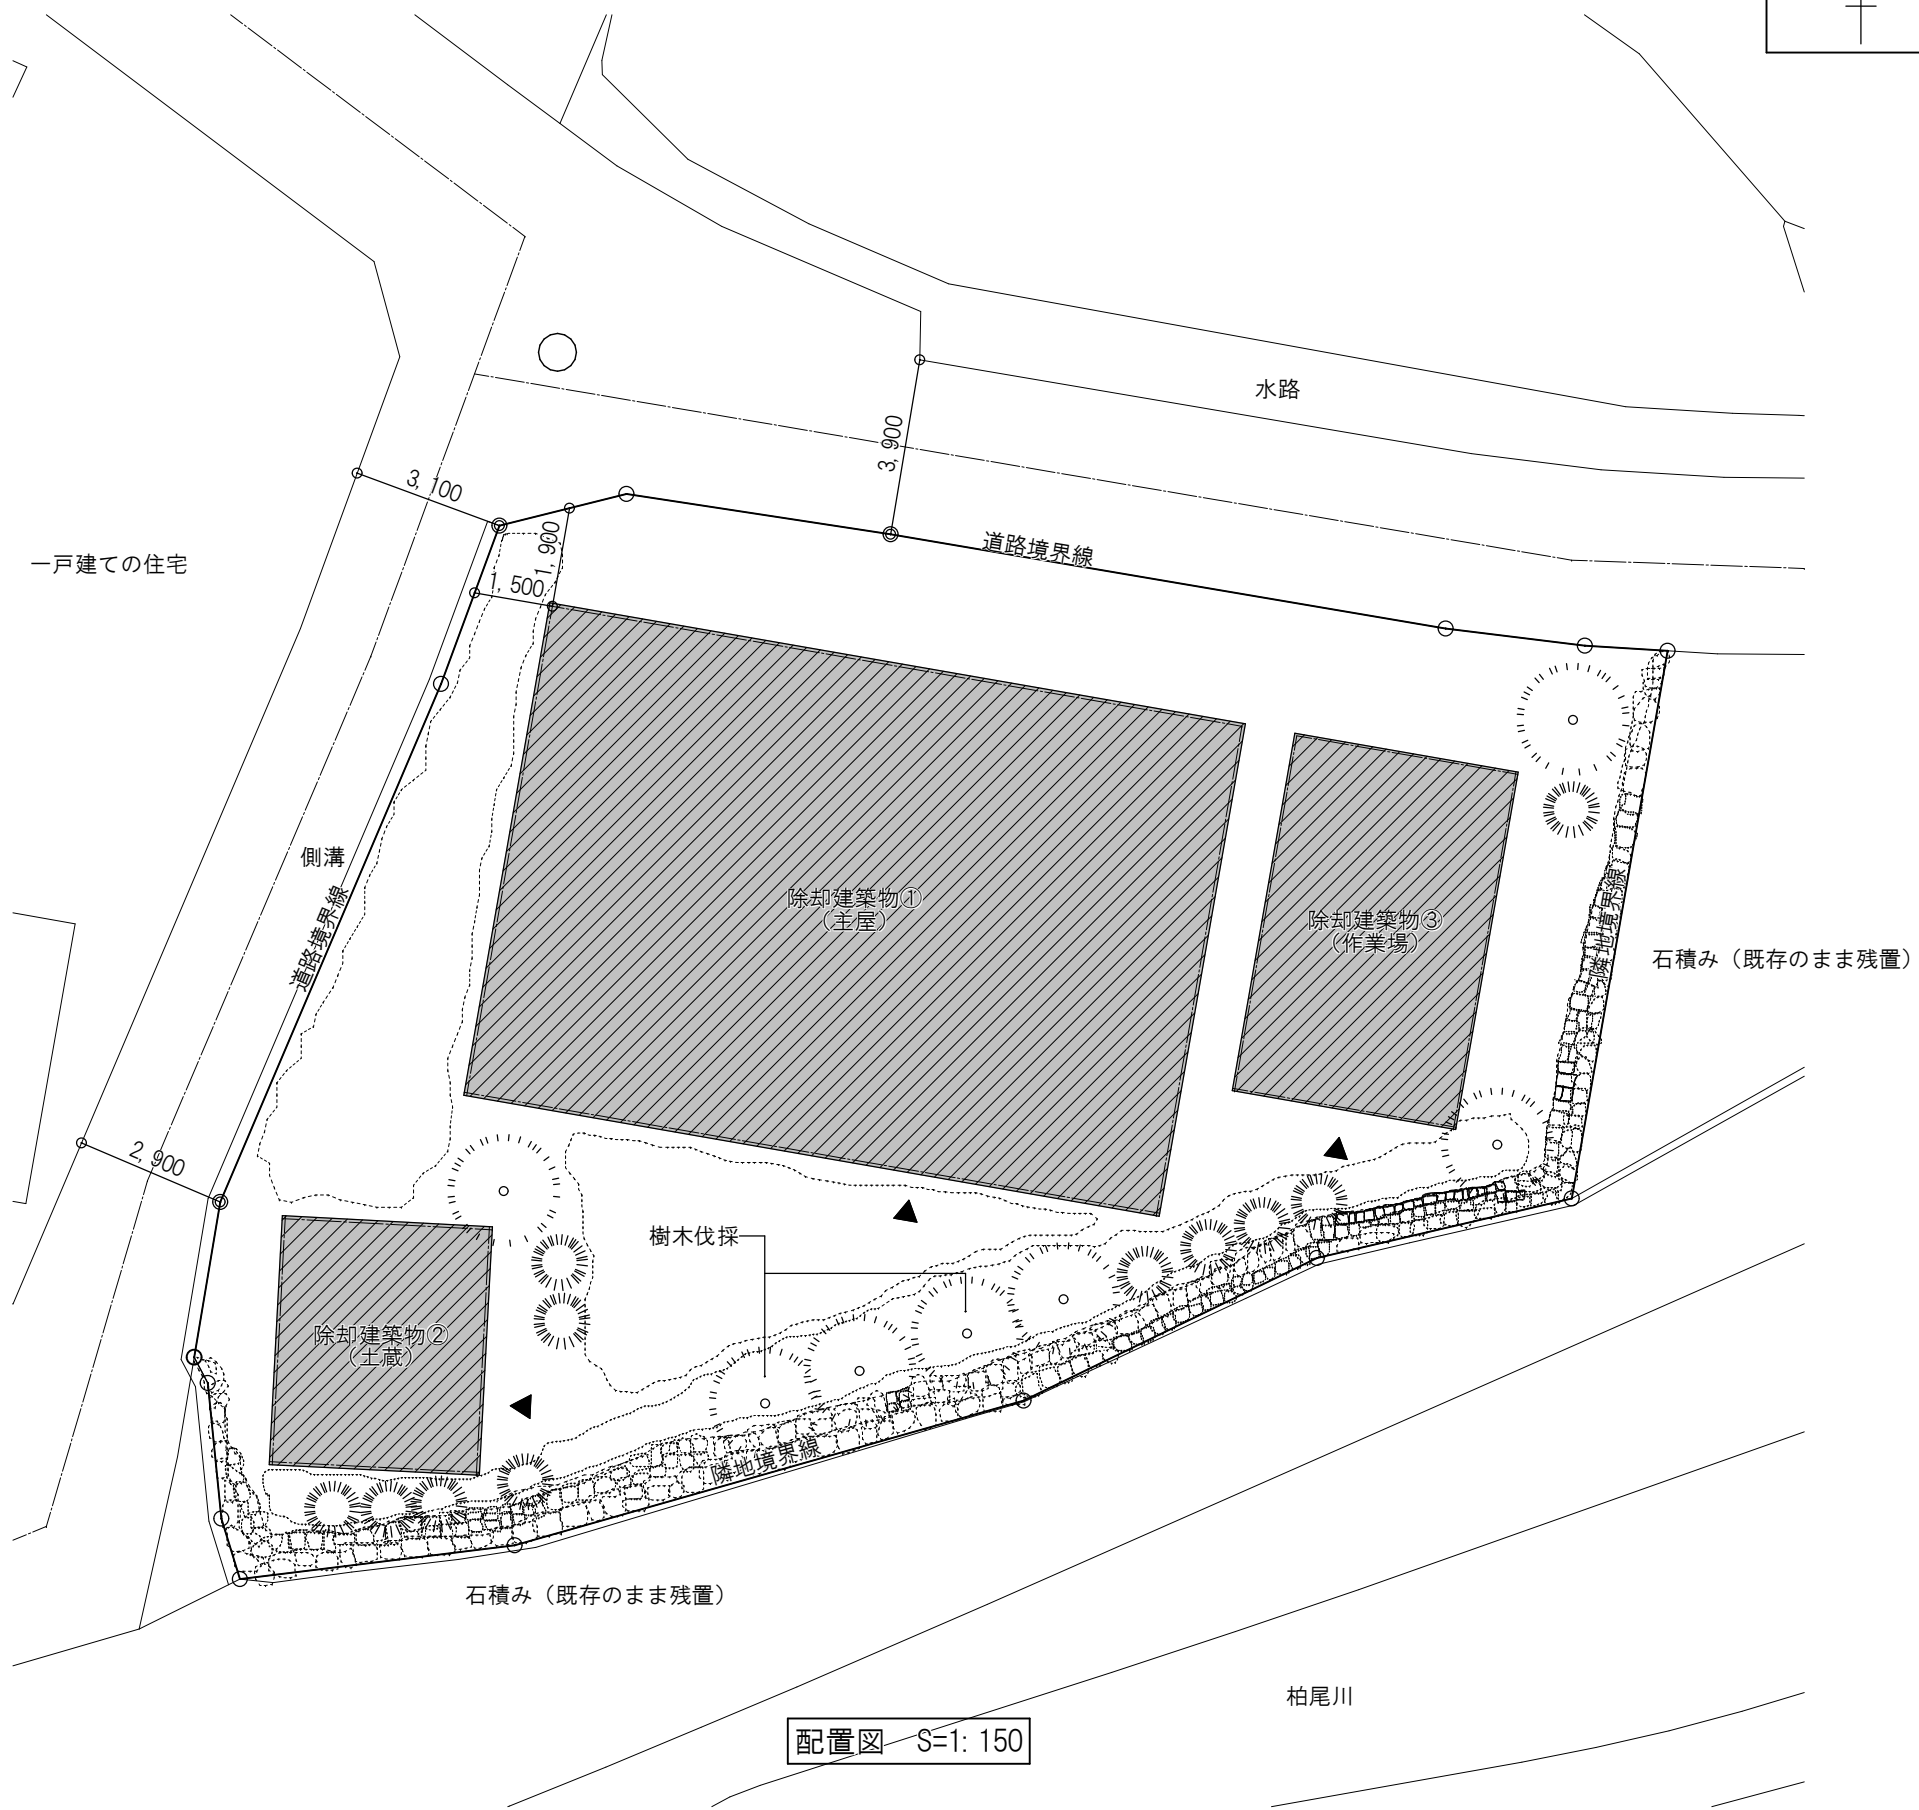


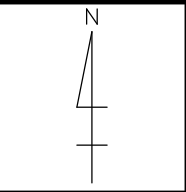

番号	底 辺	高 さ	倍 面 積	面 積
1	20.24	2.49	50.3976	25.19880
2	20.23	1.21	24.4783	12.23915
3	19.64	4.48	87.9872	43.99360
4	17.15	5.24	89.8660	44.93300
5	20.24	10.14	205.2336	102.61680
6	7.37	0.30	2.2110	1.10550
7	6.89	2.25	15.5025	7.75125
8	16.67	8.55	142.5285	71.26425
9	5.84	1.16	6.7744	3.38720
10	17.39	6.18	107.4702	53.73510
11	11.58	2.62	30.3396	15.16980
12	11.04	1.64	18.1056	9.05280
13	12.75	4.72	60.1800	30.09000
合 計				420.53725
敷 地 面 積				420.53 m ²
敷 地 面 積 (公簿)				373.55 m ²

敷地求積図 S=1: 300

工事名	令和元年度 伊賀市柏尾住宅除却工事		
図面名	配置図・敷地求積図		
縮尺	1: 150 1: 300	図面No.	1
作成者	2020. 02 作成 訂正		
資格名・登録番号及び氏名	級建築士 第 号 氏名		
		伊賀市 市民生活課空き家対策室	