


ゆめが丘中央監視システム構成図

(更新)

<ゆめが丘中央監視システム>

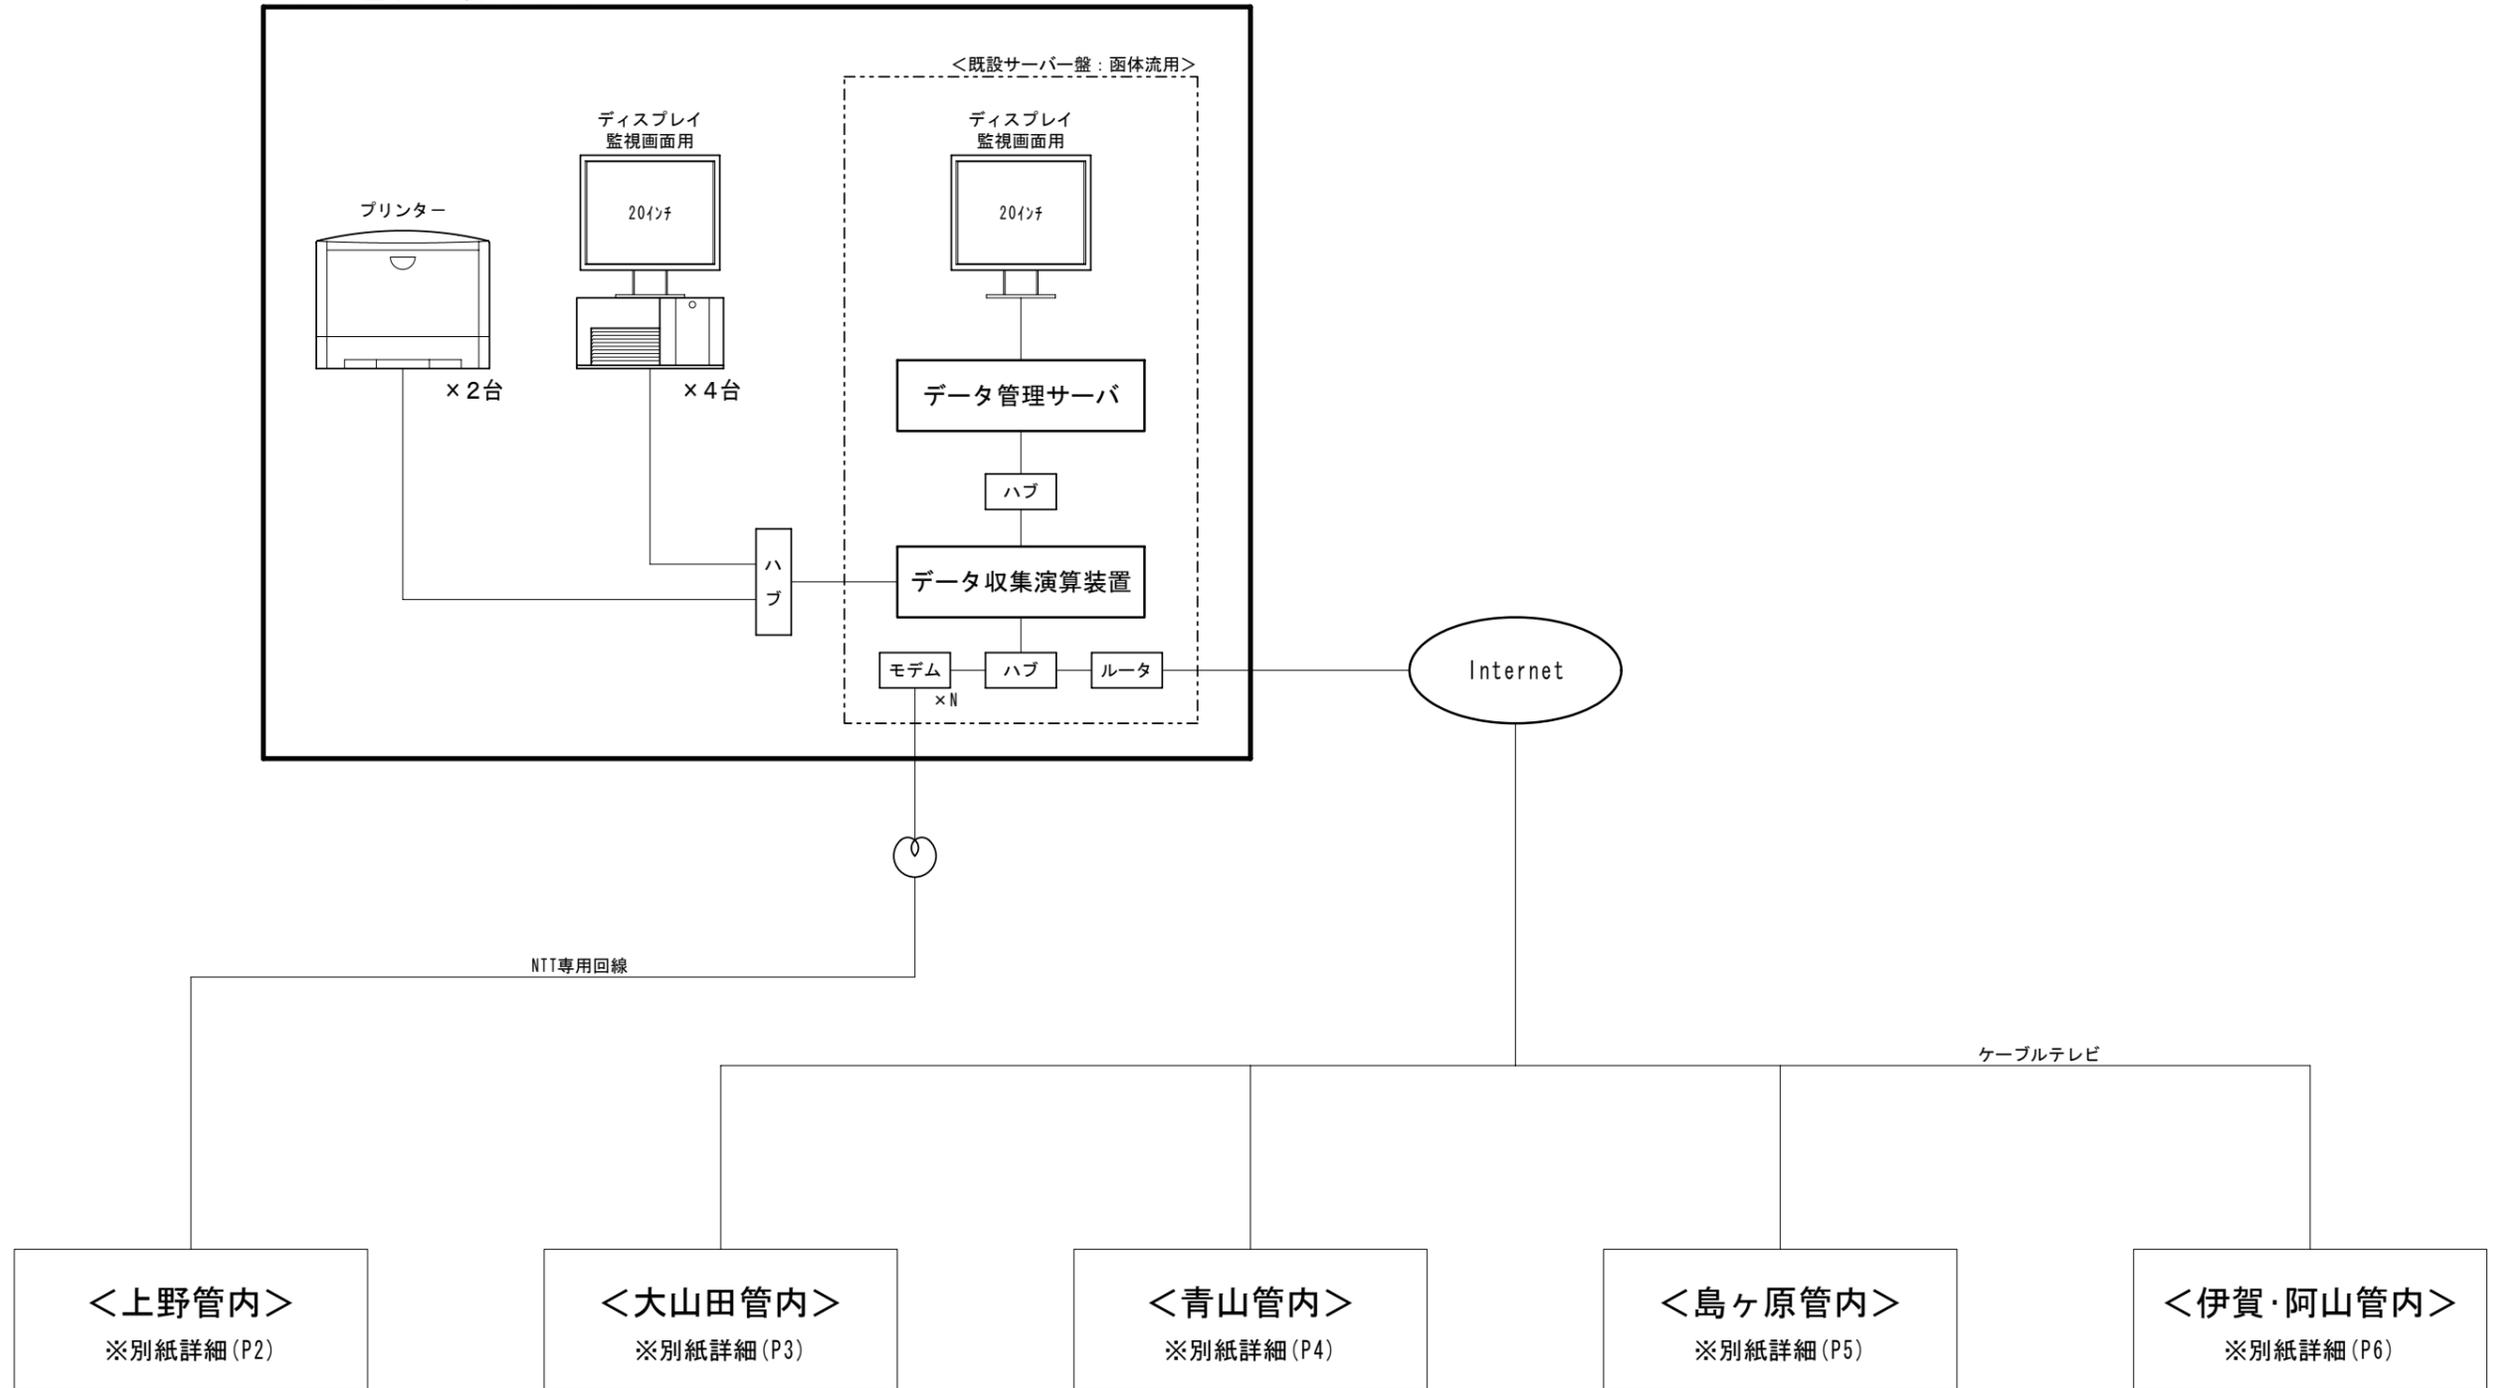


工事名	伊賀市遠隔監視システム整備 伊賀市上下水道中央監視システム統合工事		
図名	ゆめが丘中央監視システム構成図		
縮尺	NONE	図番番号	1 / 7
設計年月日	平成	年	月 日
課長		照査	設計 製図
伊賀市上下水道部			

: 更新を示す

上野管内 監視システム系統図

(更新)

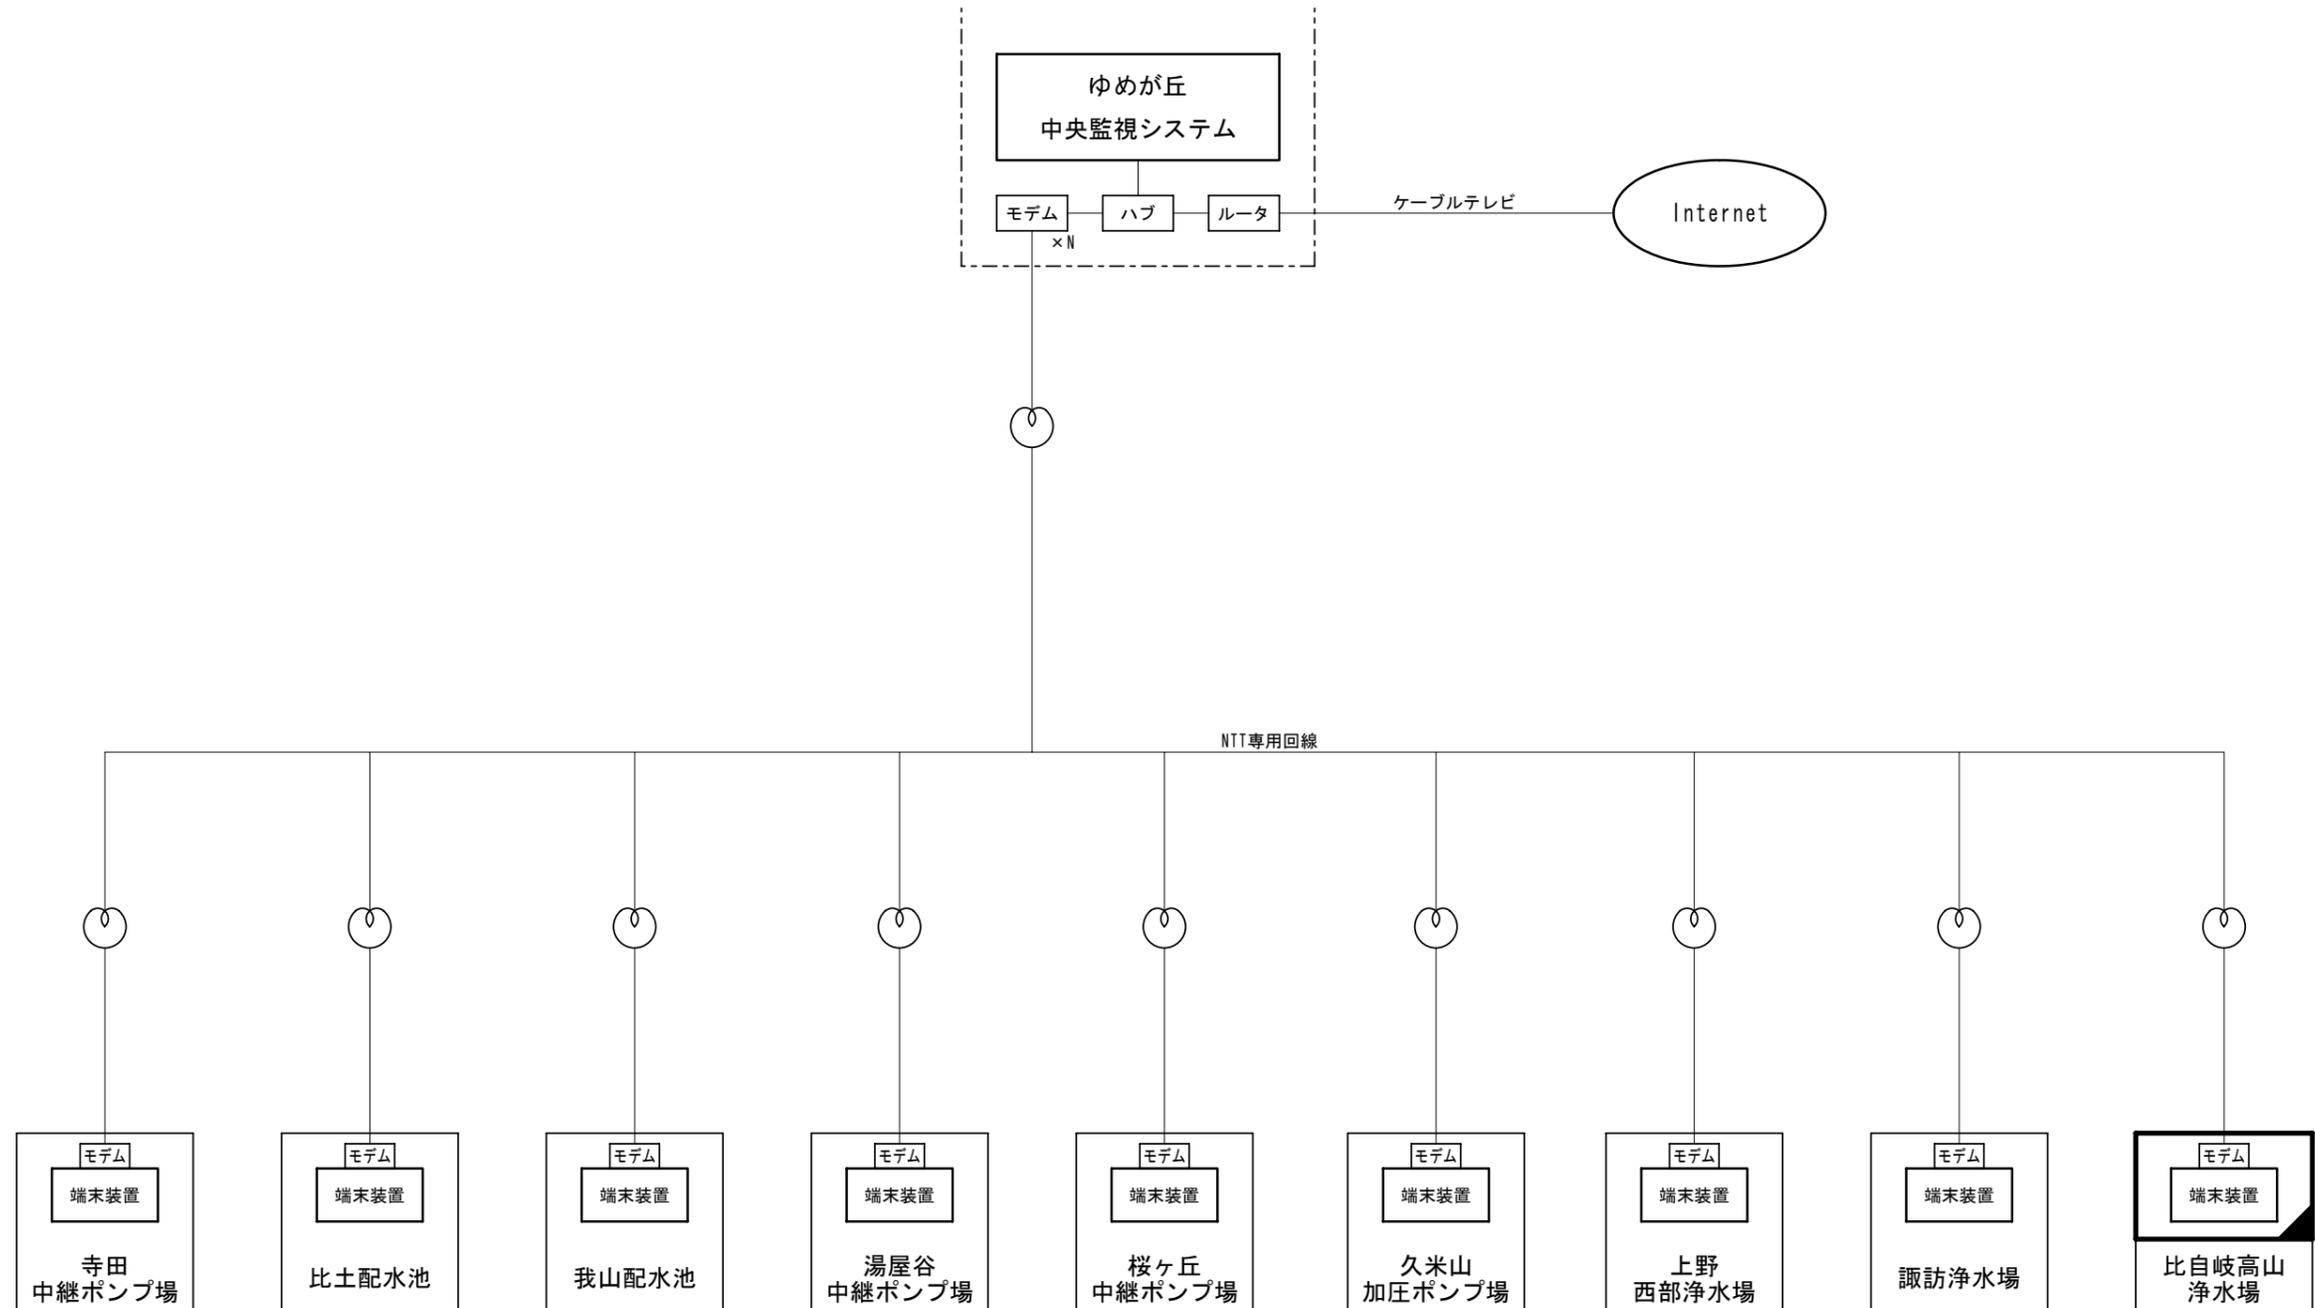


■ : 他場所より移設を示す

工事名	伊賀市遠隔監視システム整備 伊賀市上下水道中央監視システム統合工事		
図名	上野管内 監視システム系統図		
縮尺	NONE	図面番号	2 / 7
設計年月日	平成	年	月 日
課長		照査	設計 製図
伊賀市上下水道部			

大山田管内 監視システム系統図

(更新)

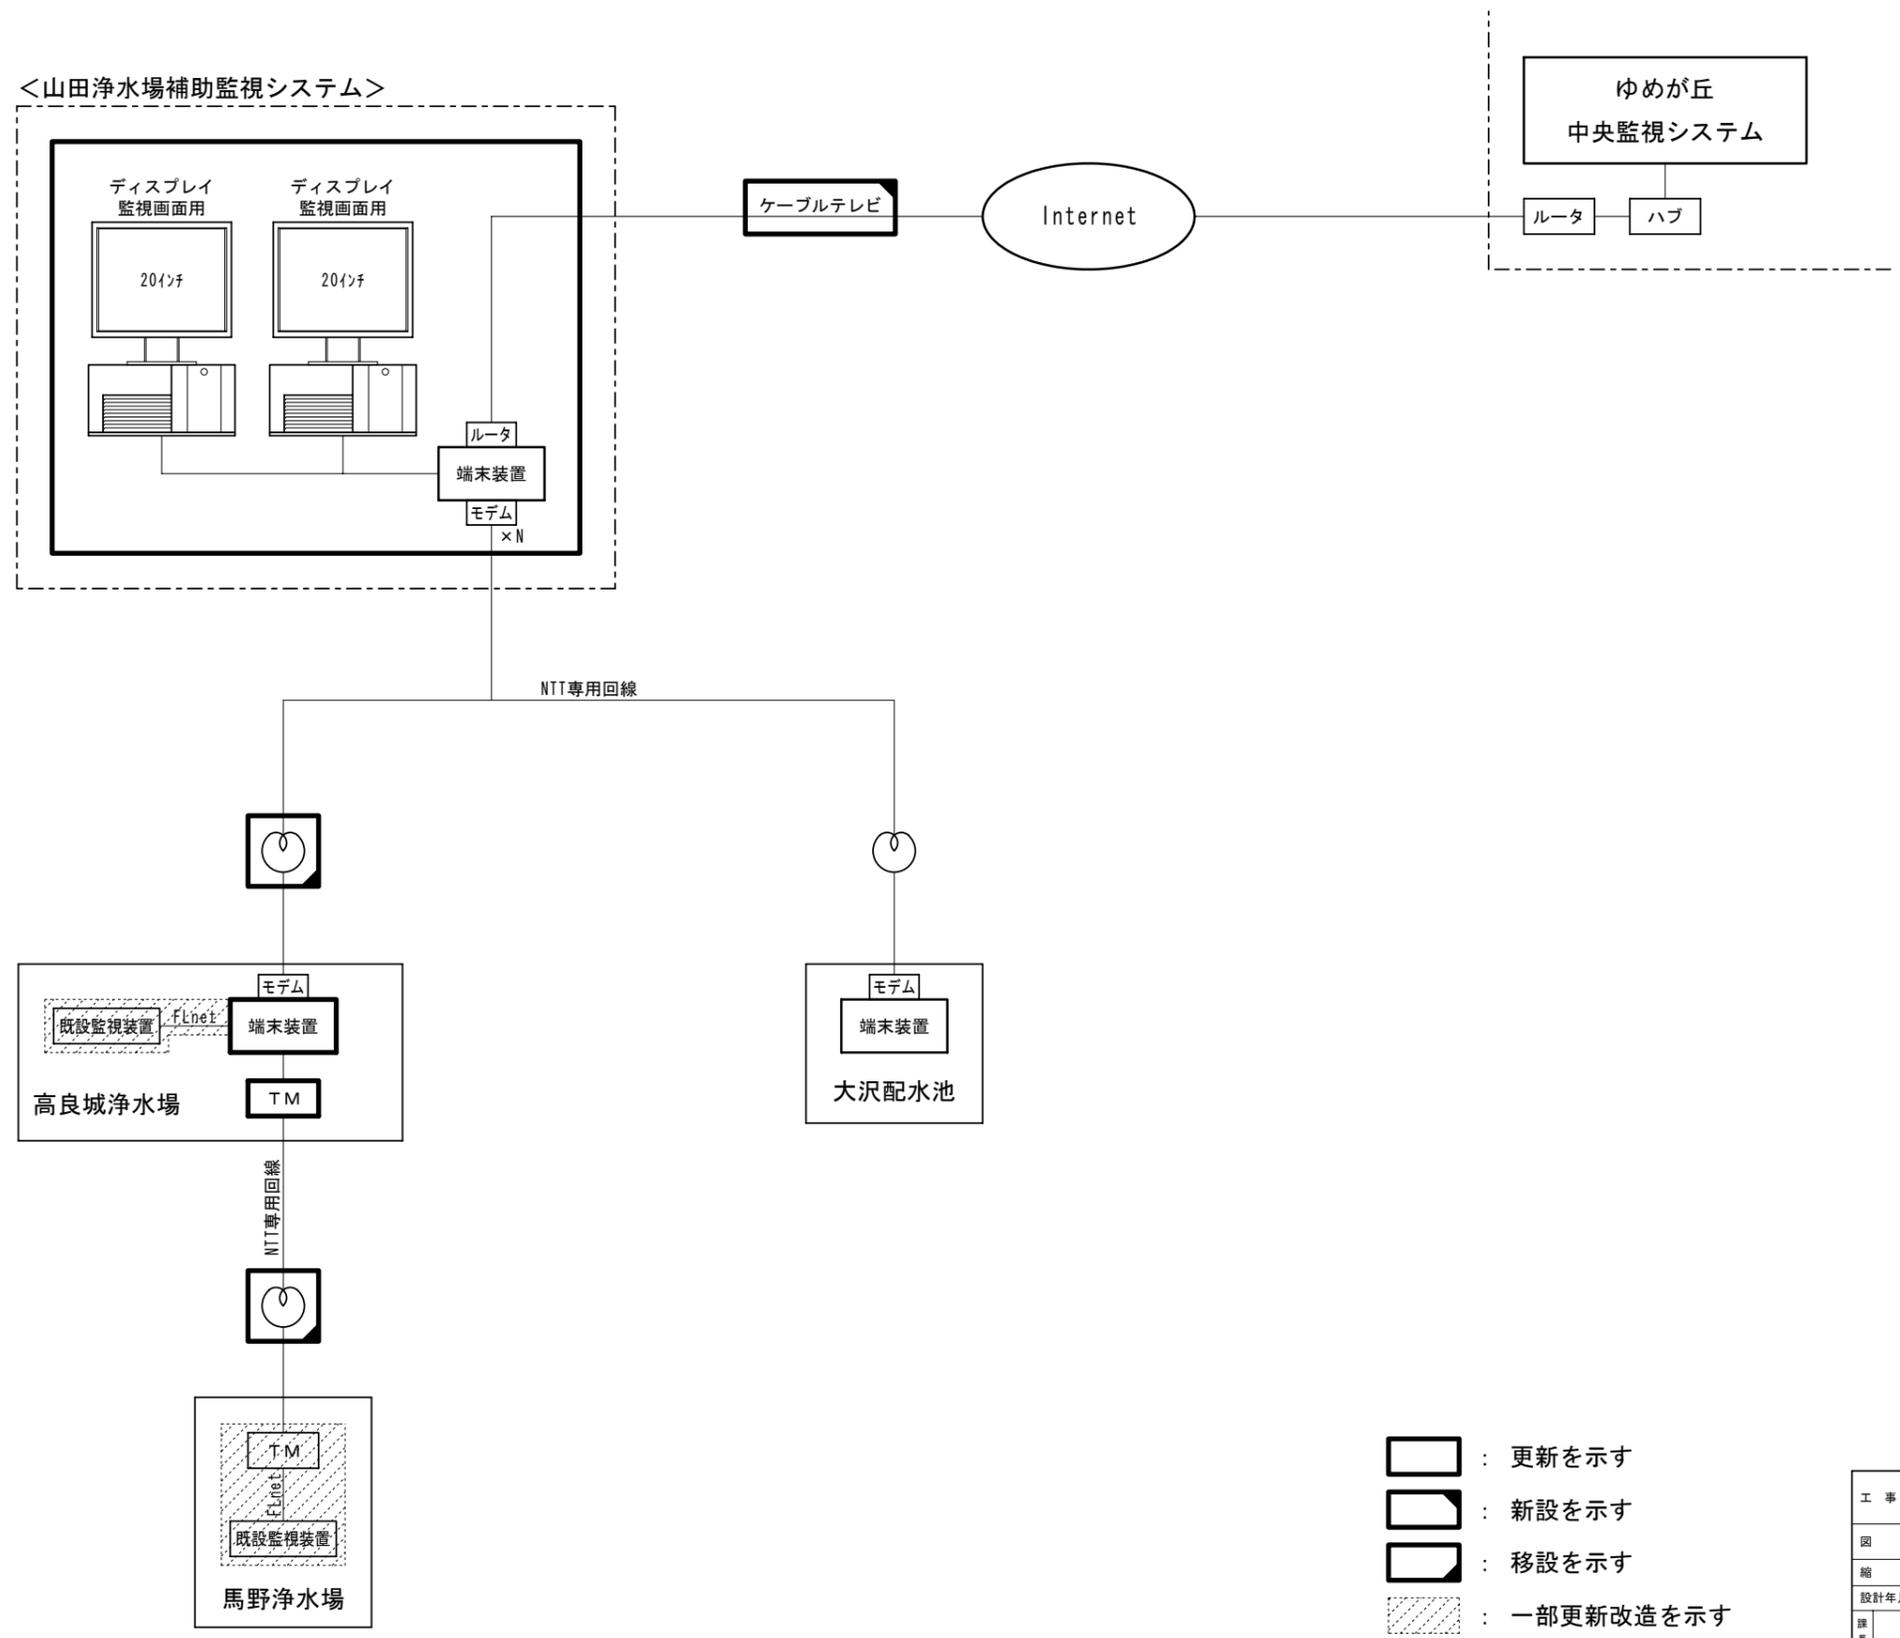


- : 更新を示す
- : 新設を示す
- : 移設を示す
- : 一部更新改造を示す

工事名	伊賀市遠隔監視システム整備 伊賀市上下水道中央監視システム統合工事		
図名	大山田管内 監視システム系統図		
縮尺	NONE	図番番号	3 / 7
設計年月日	平成	年	月 日
課長		照査	設計
			製図
伊賀市上下水道部			

島ヶ原管内 監視システム系統図

(更新)

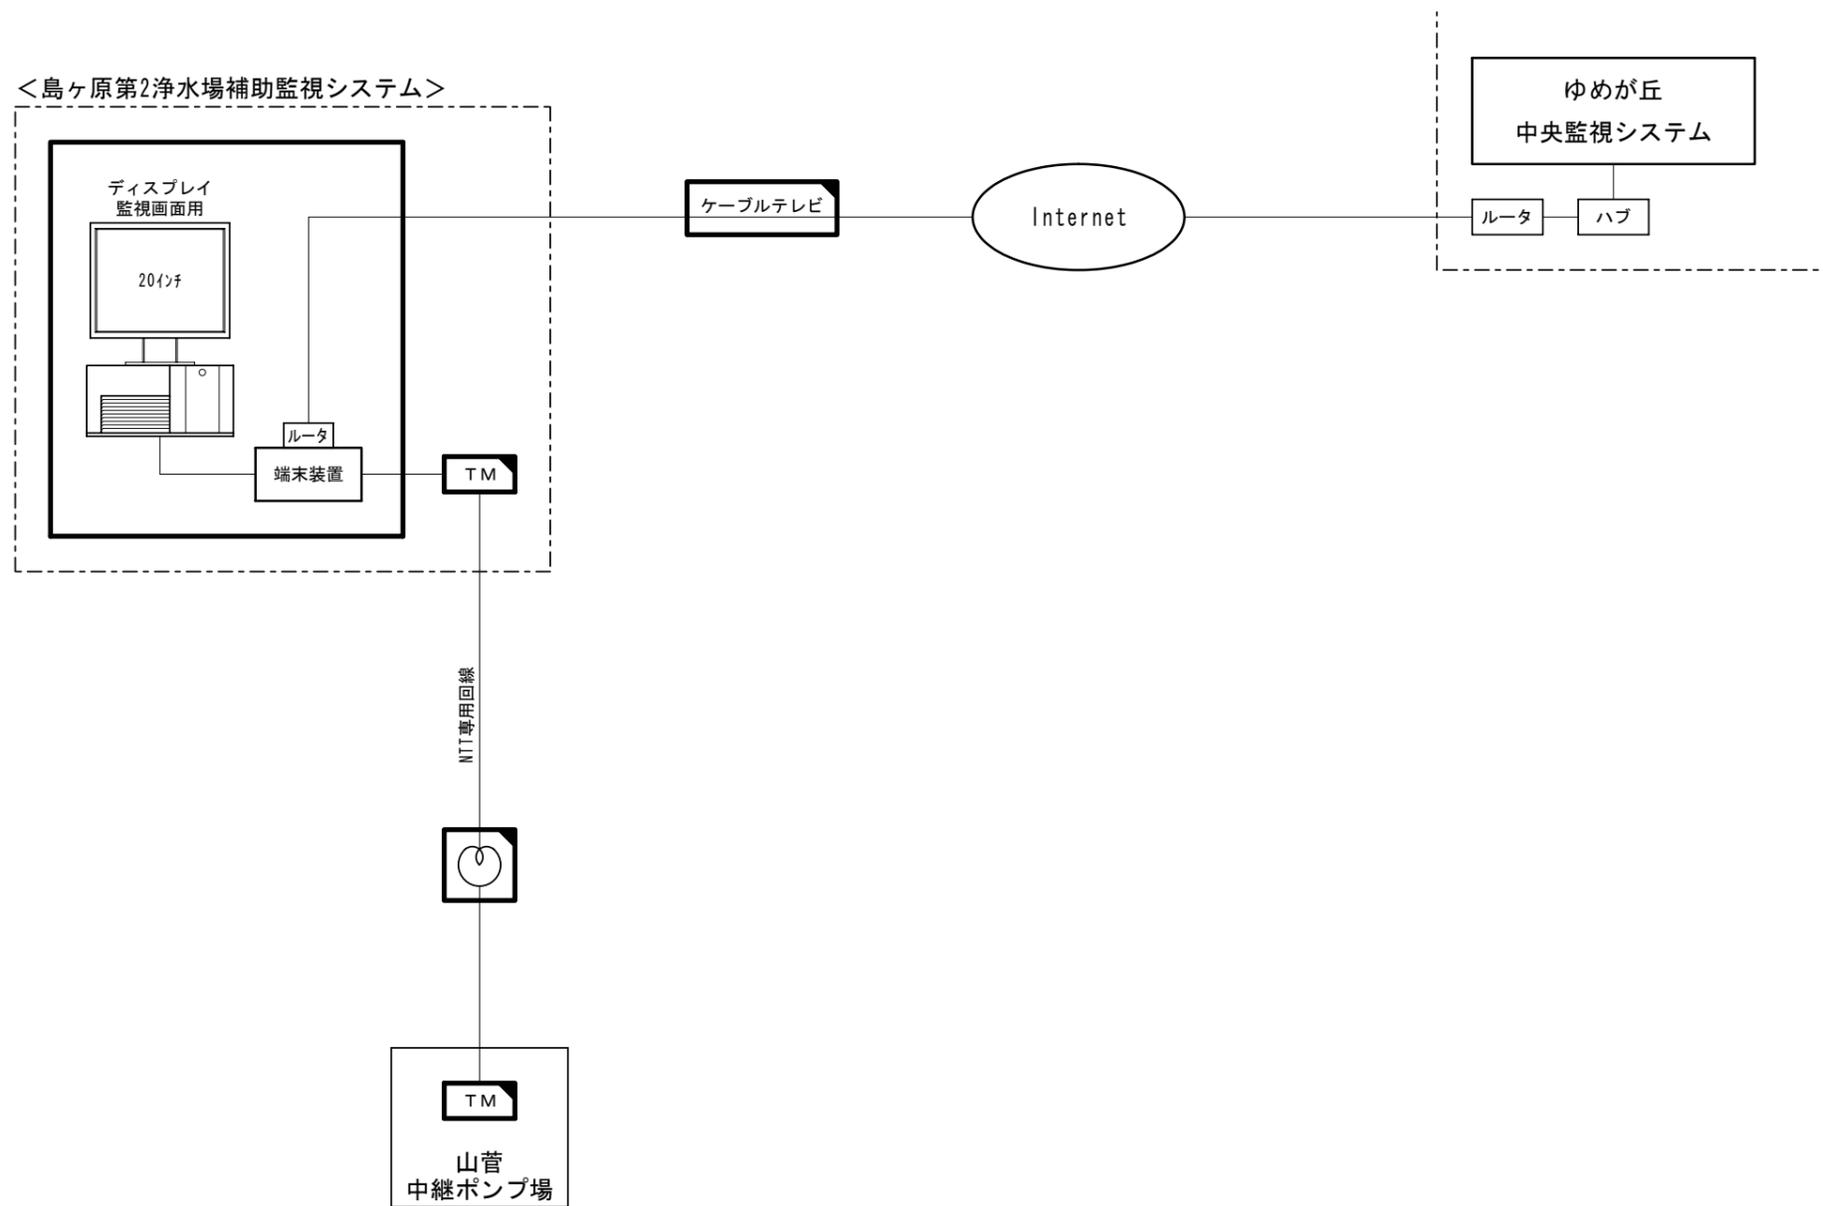


-  : 新設を示す
-  : 更新を示す

工事名	伊賀市遠隔監視システム整備 伊賀市上下水道中央監視システム統合工事		
図名	島ヶ原管内 監視システム系統図		
縮尺	NONE	図面番号	5 / 7
設計年月日	平成	年	月 日
課長		照査	設計 製図
伊賀市上下水道部			

伊賀・阿山管内 監視システム系統図

(更新)

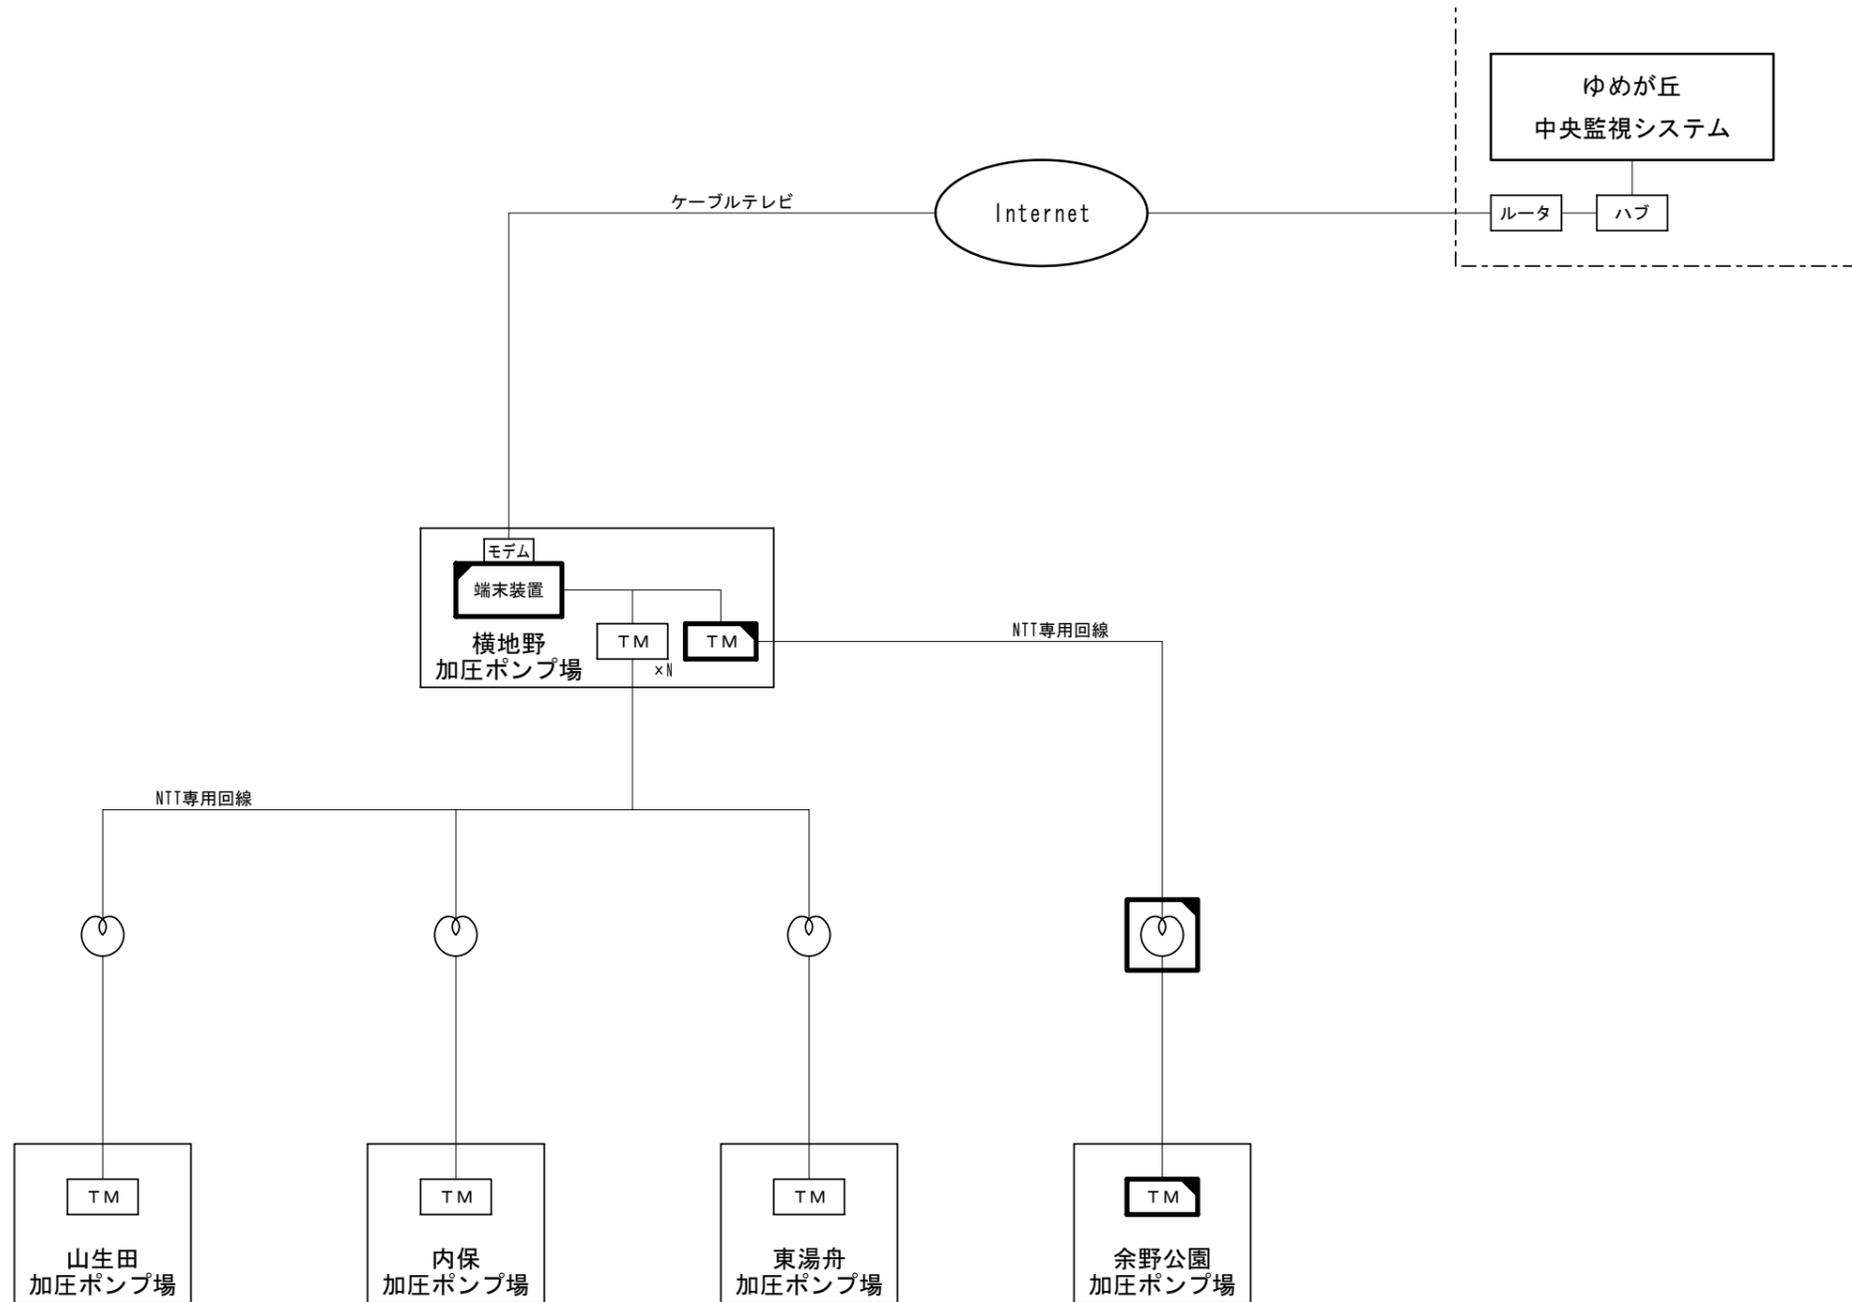



-  : 新設を示す
-  : 機能増設を示す

工事名	伊賀市遠隔監視システム整備 伊賀市上下水道中央監視システム統合工事		
図名	伊賀・阿山管内 監視システム系統図		
縮尺	NONE	図面番号	6 / 7
設計年月日	平成	年	月 日
課長		照査	設計
			製図
伊賀市上下水道部			


監視システム系統図

(現況・撤去)


<ゆめが丘中央監視システム>

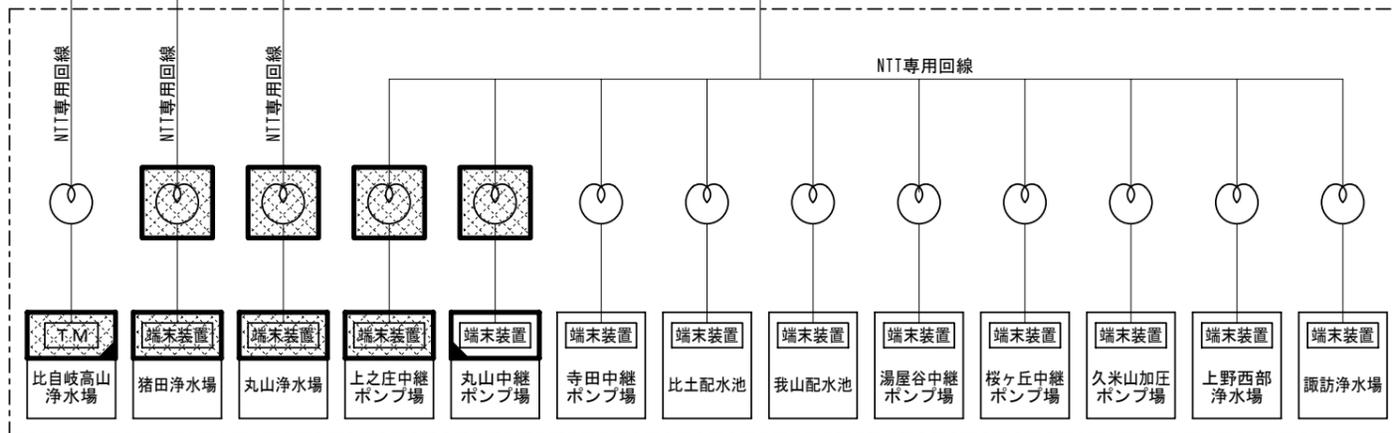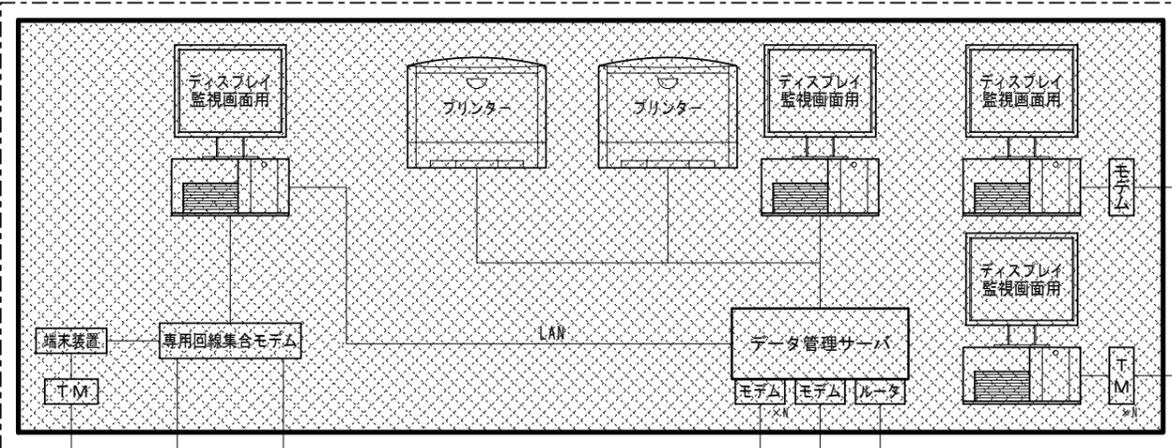


<上野管内>

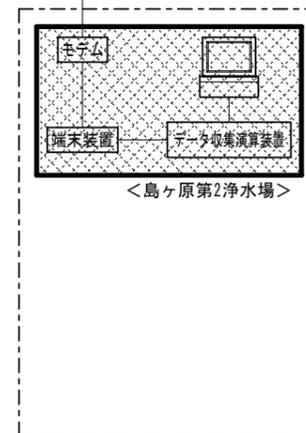


<島ヶ原管内>

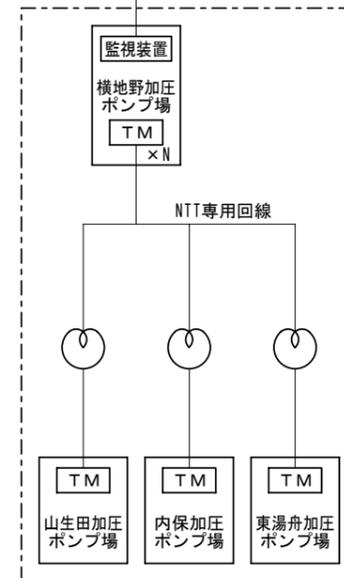

<伊賀・阿山管内>

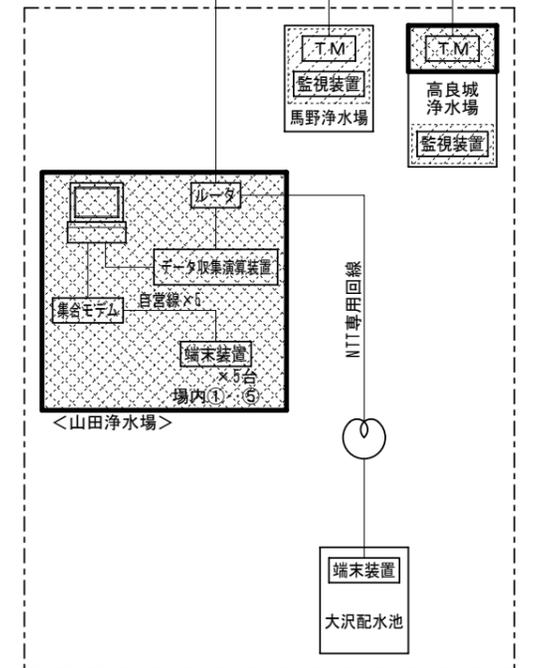

<大山田管内>

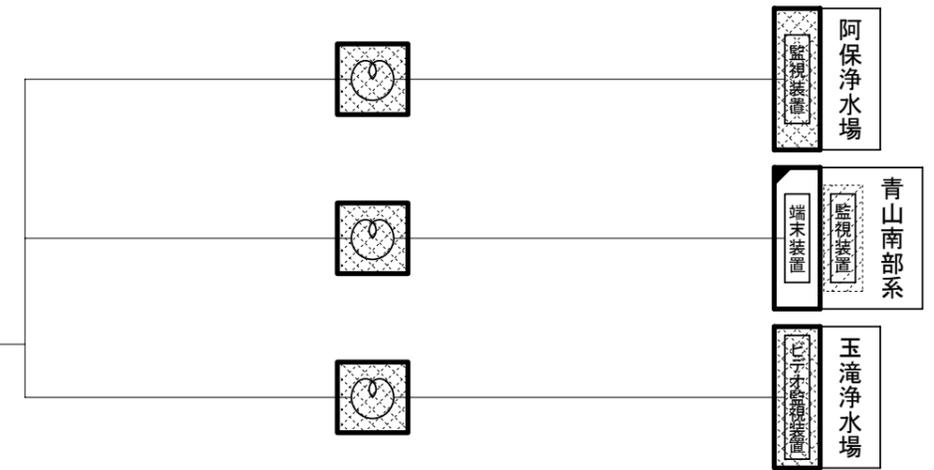

NTT一般回線 (ダイヤルアップ)

NTT専用回線

Internet

ケーブルテレビ

ADSL

NTT専用回線

- : 撤去を示す
- : モデム等、更新を示す
- : 他場所への移設を示す
- : 一部更新改造を示す
- : 移設先を示す

工事名	伊賀市遠隔監視システム整備 伊賀市上下水道中央監視システム統合工事		
図名	監視システム系統図(現況・撤去)		
縮尺	NONE	図番	7/7
設計年月日	平成	年	月 日
課長		調査	設計
			製図
伊賀市上下水道部			