




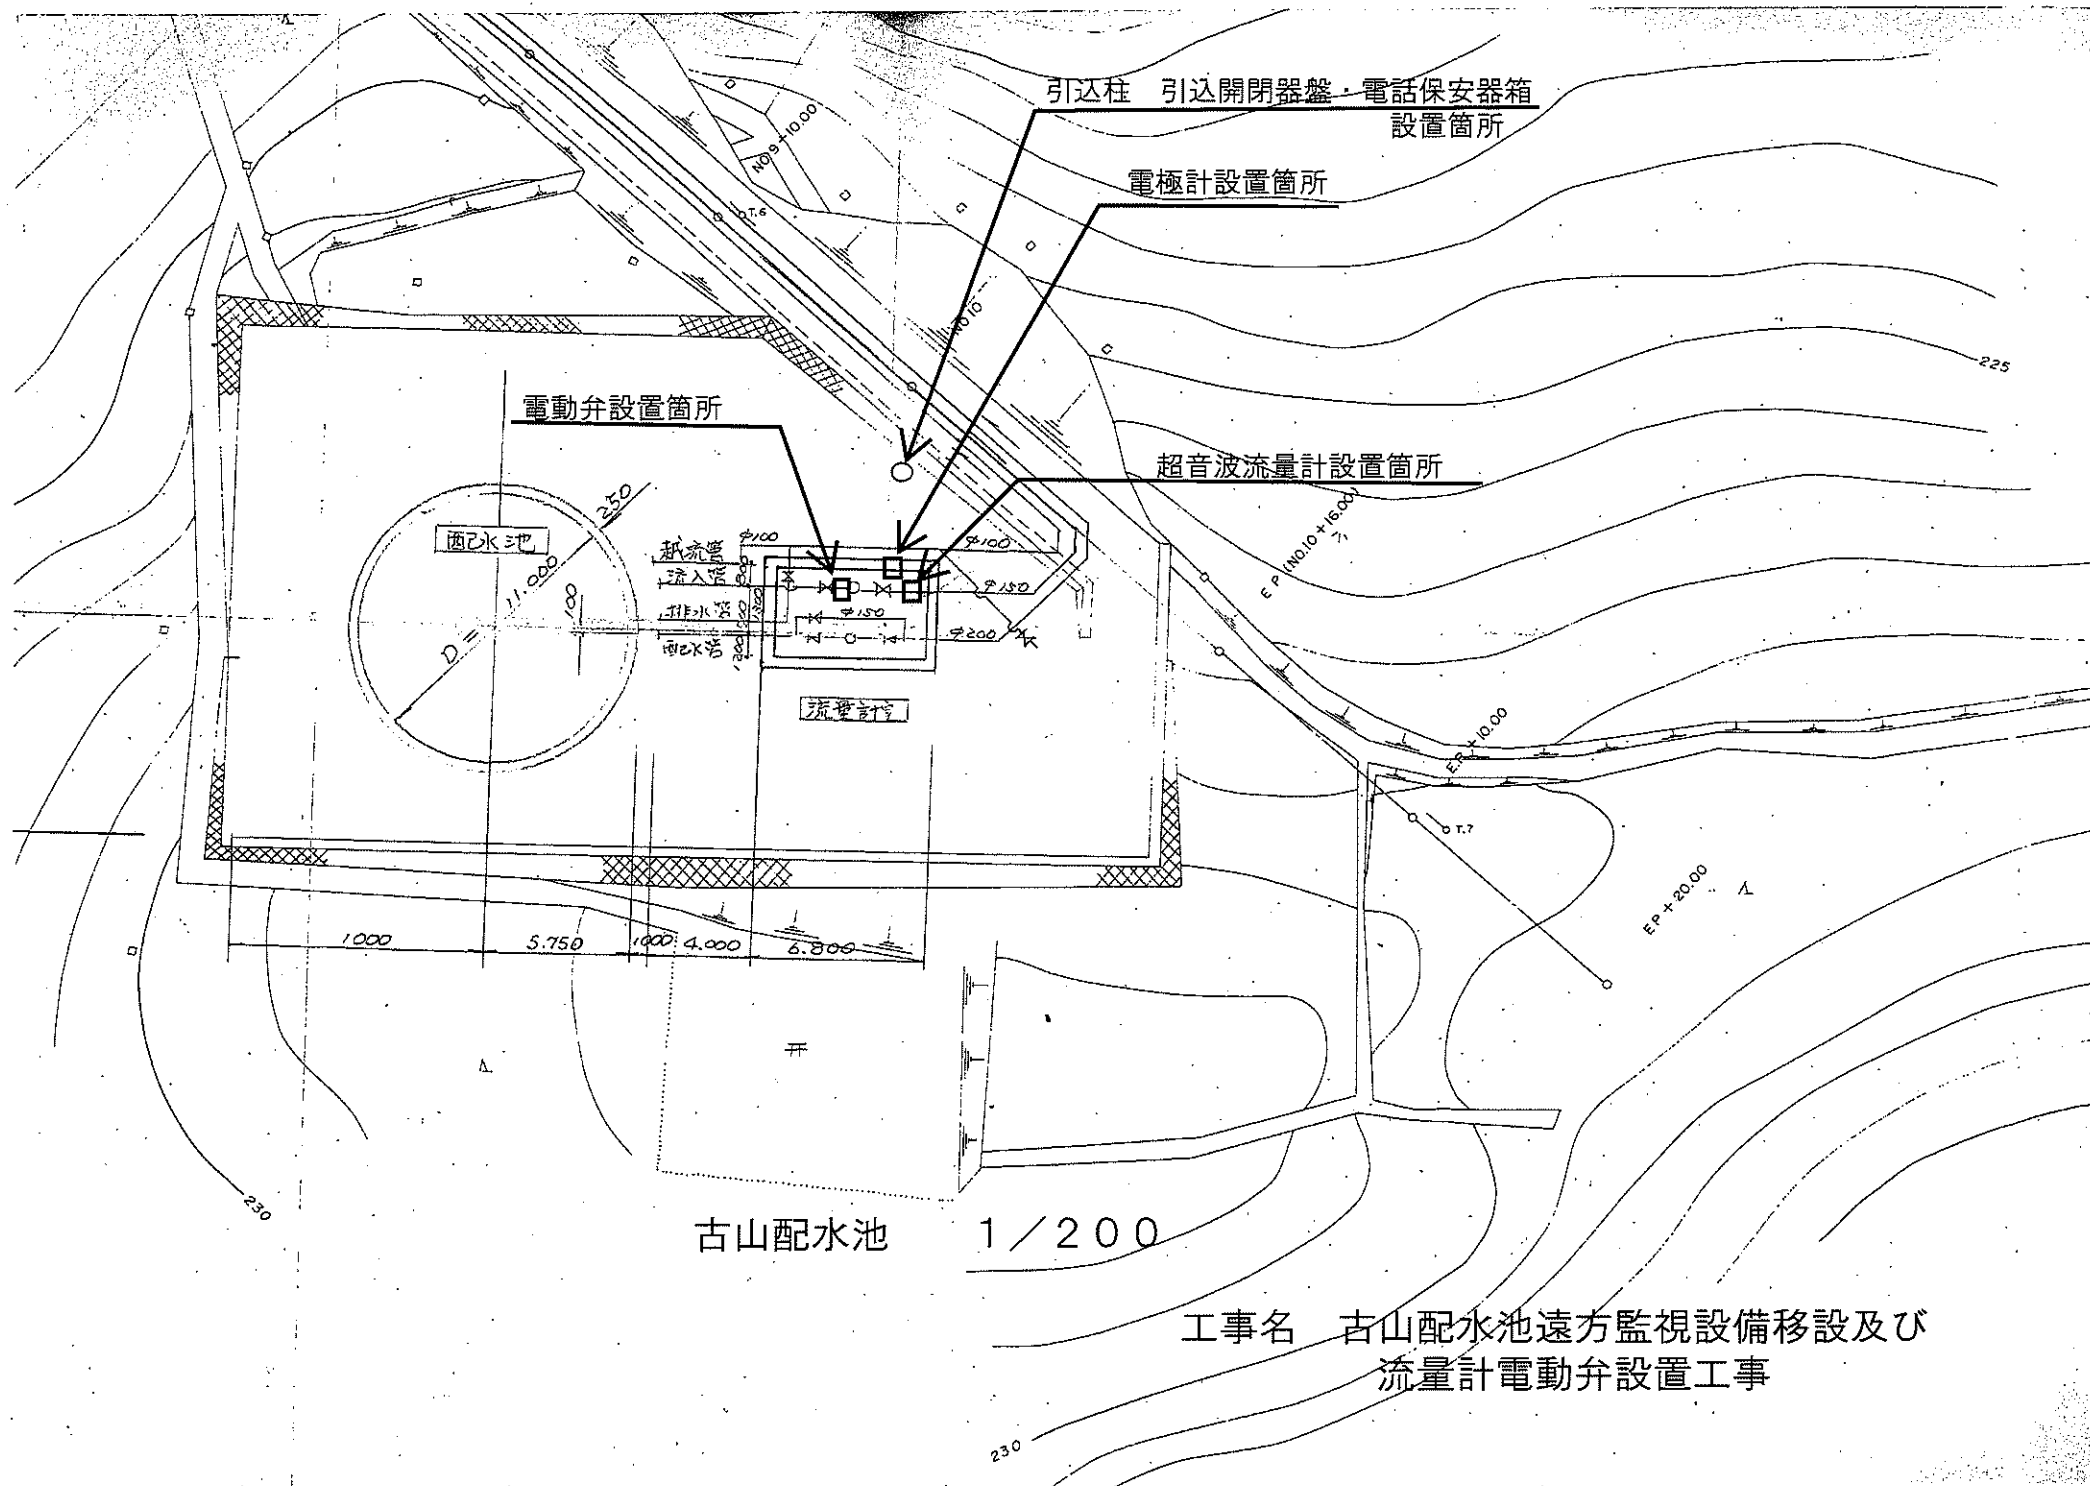


工事名 古山配水池遠方監視設備移設及び
流量計電動弁設置工事

古山配水池

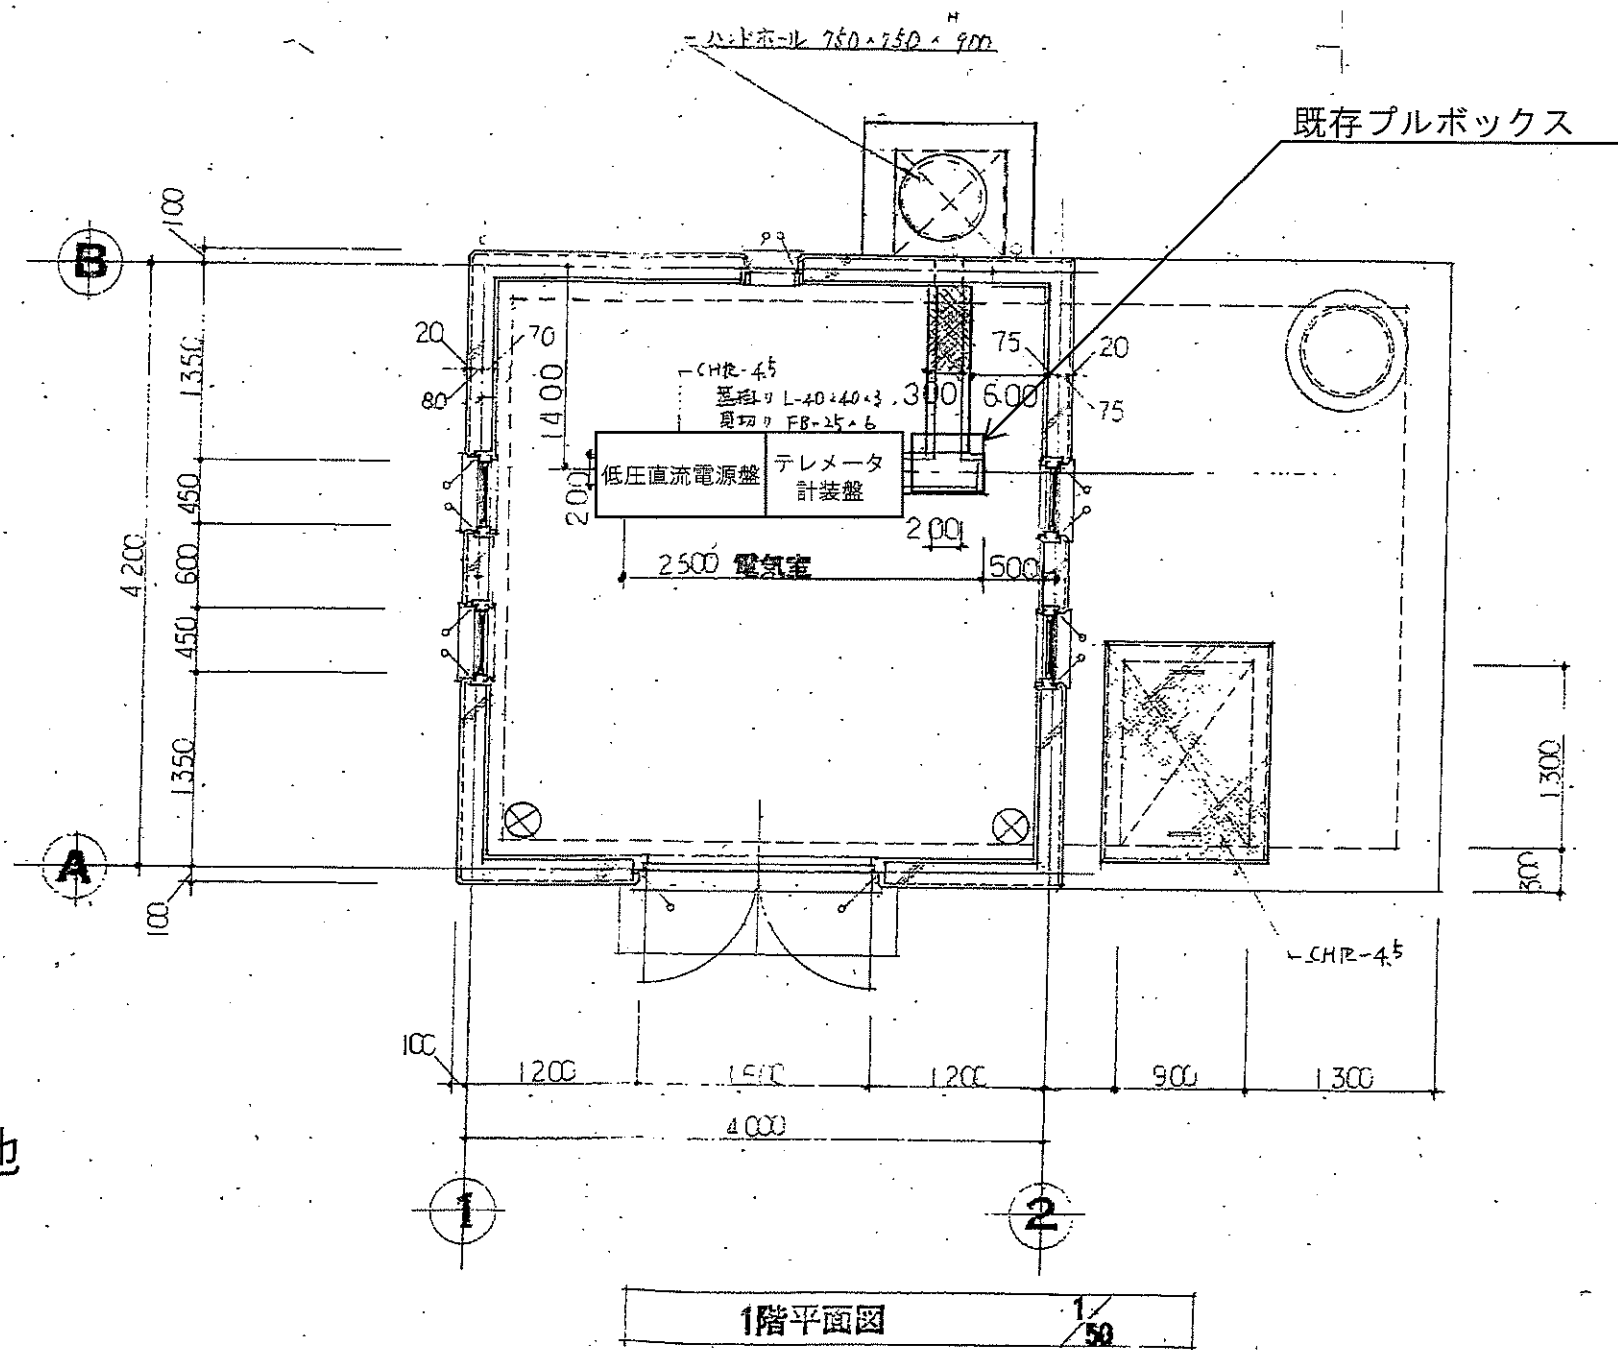

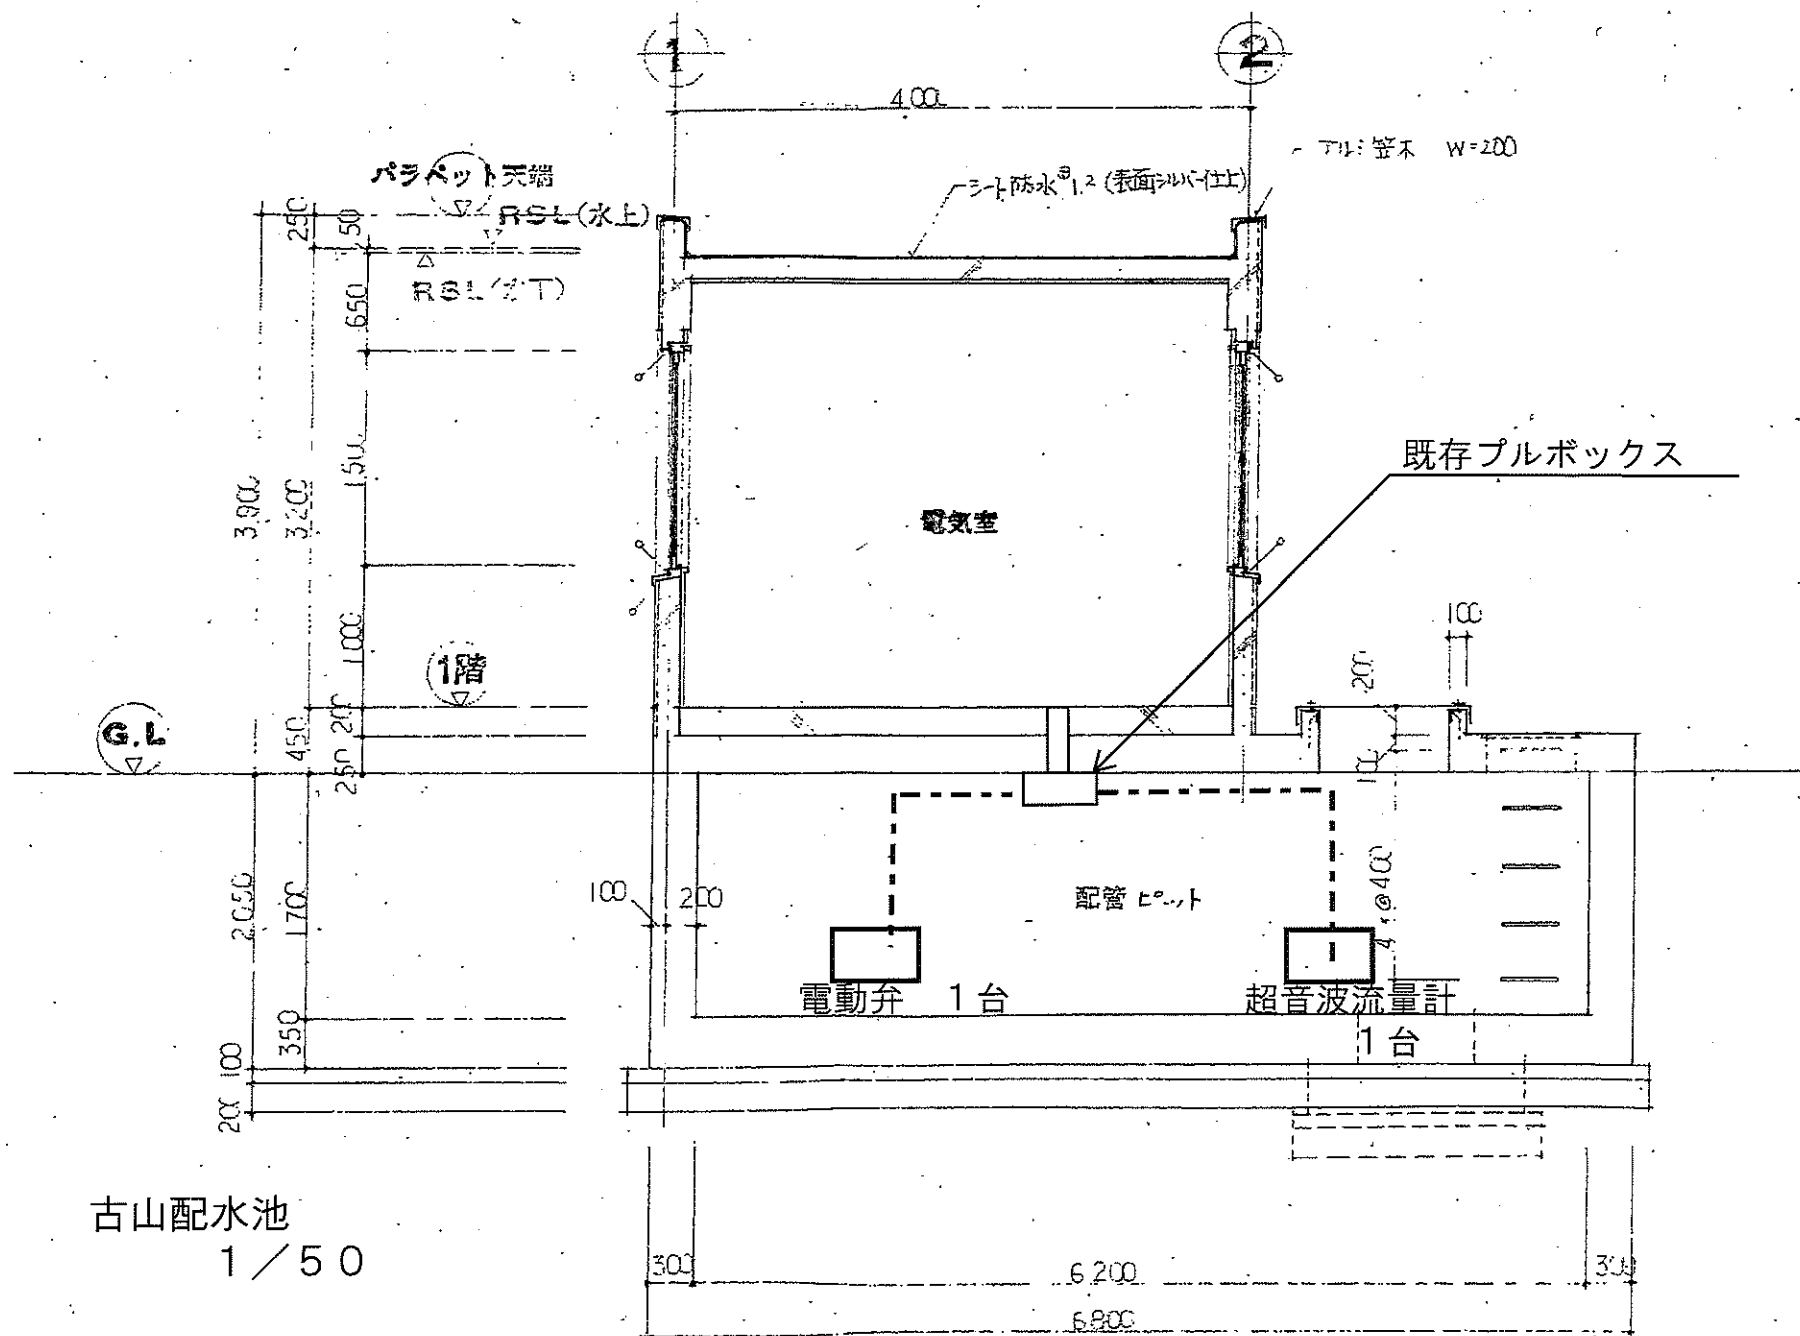


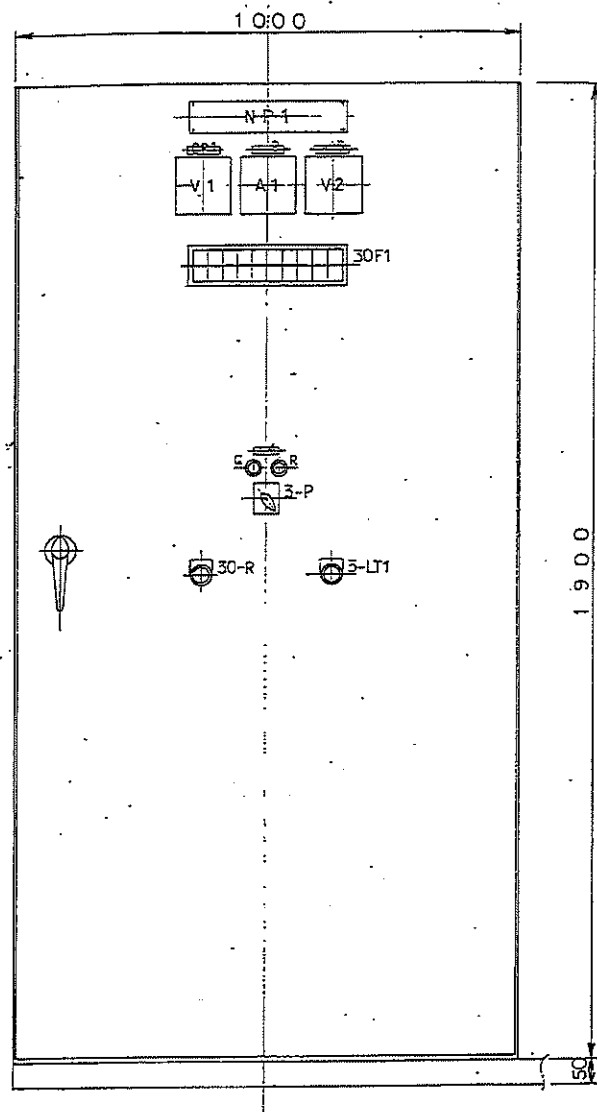



略号	名称	名称記入文字 (参考)	機	考
NP1	名称名板	低圧・直流電源盤 (NP1 65×315)	アクリル	
V1	交流電圧計	交流電源電圧 (CP1 16×65)	SWR-3	0~150V 赤黒緑白計
A1	交流電流計	交流電流 (°2)	同上	0~50/5A
V2	直流電圧計	直流電源電圧 (°5)	SWM-3	0~50V
30F1	集合表示灯	下記ニヨル (12×24)	KFE-27FD6A2d×10r-4	DC24V LED
G	緑色表示灯	サンプリング・ポンプ (CP4 12×50)	AH25-ZMGH	
R	赤色表示灯	(25°)	-ZMRH	
3-P	操作スイッチ	下記ニヨル (合点名板)	BN-C201.FKK	27°
30-R	遮断スイッチ	遮断・動作/表示復帰 (30°)	AH30-FY01	車動 黄色
3-LT1	同じ	ランプテスト (30°)	-FB10	三色


30F1


AC100V 受電中	配水池 水位値	サンプリング ポンプ故障	遮断 動作	遮断 開	動作 遅延				
停止	配水池 水位値	電圧値	地震	遮断 閉	動作 故障				

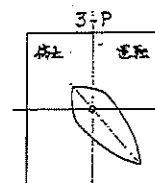


製	写	校	向	上野市	股	名	低圧・直流電源盤	尺	図	番	02
更	部所	図	図	先	古山配水池	股	盤面詳細図	度	注	記	

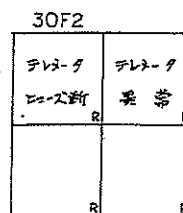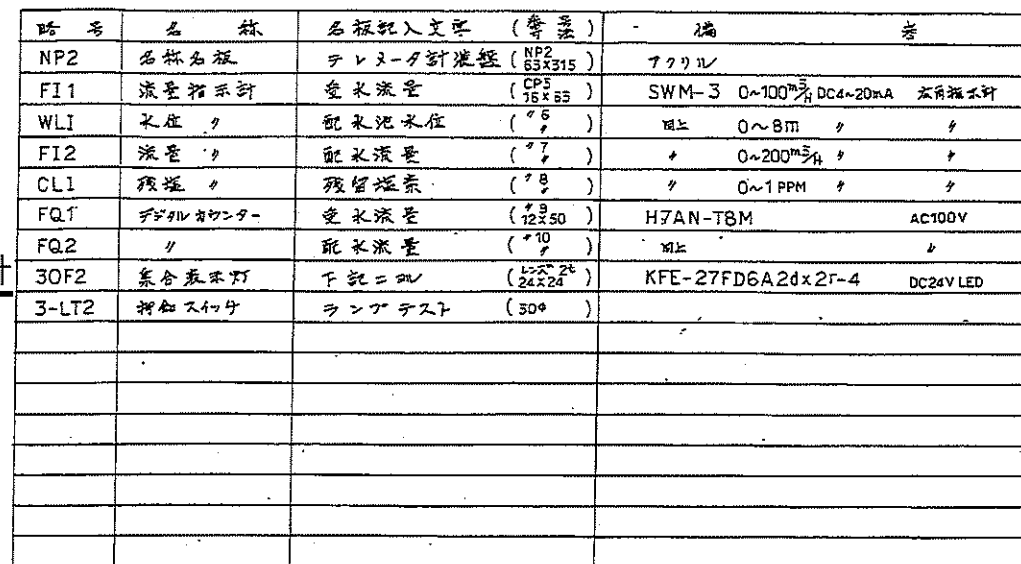


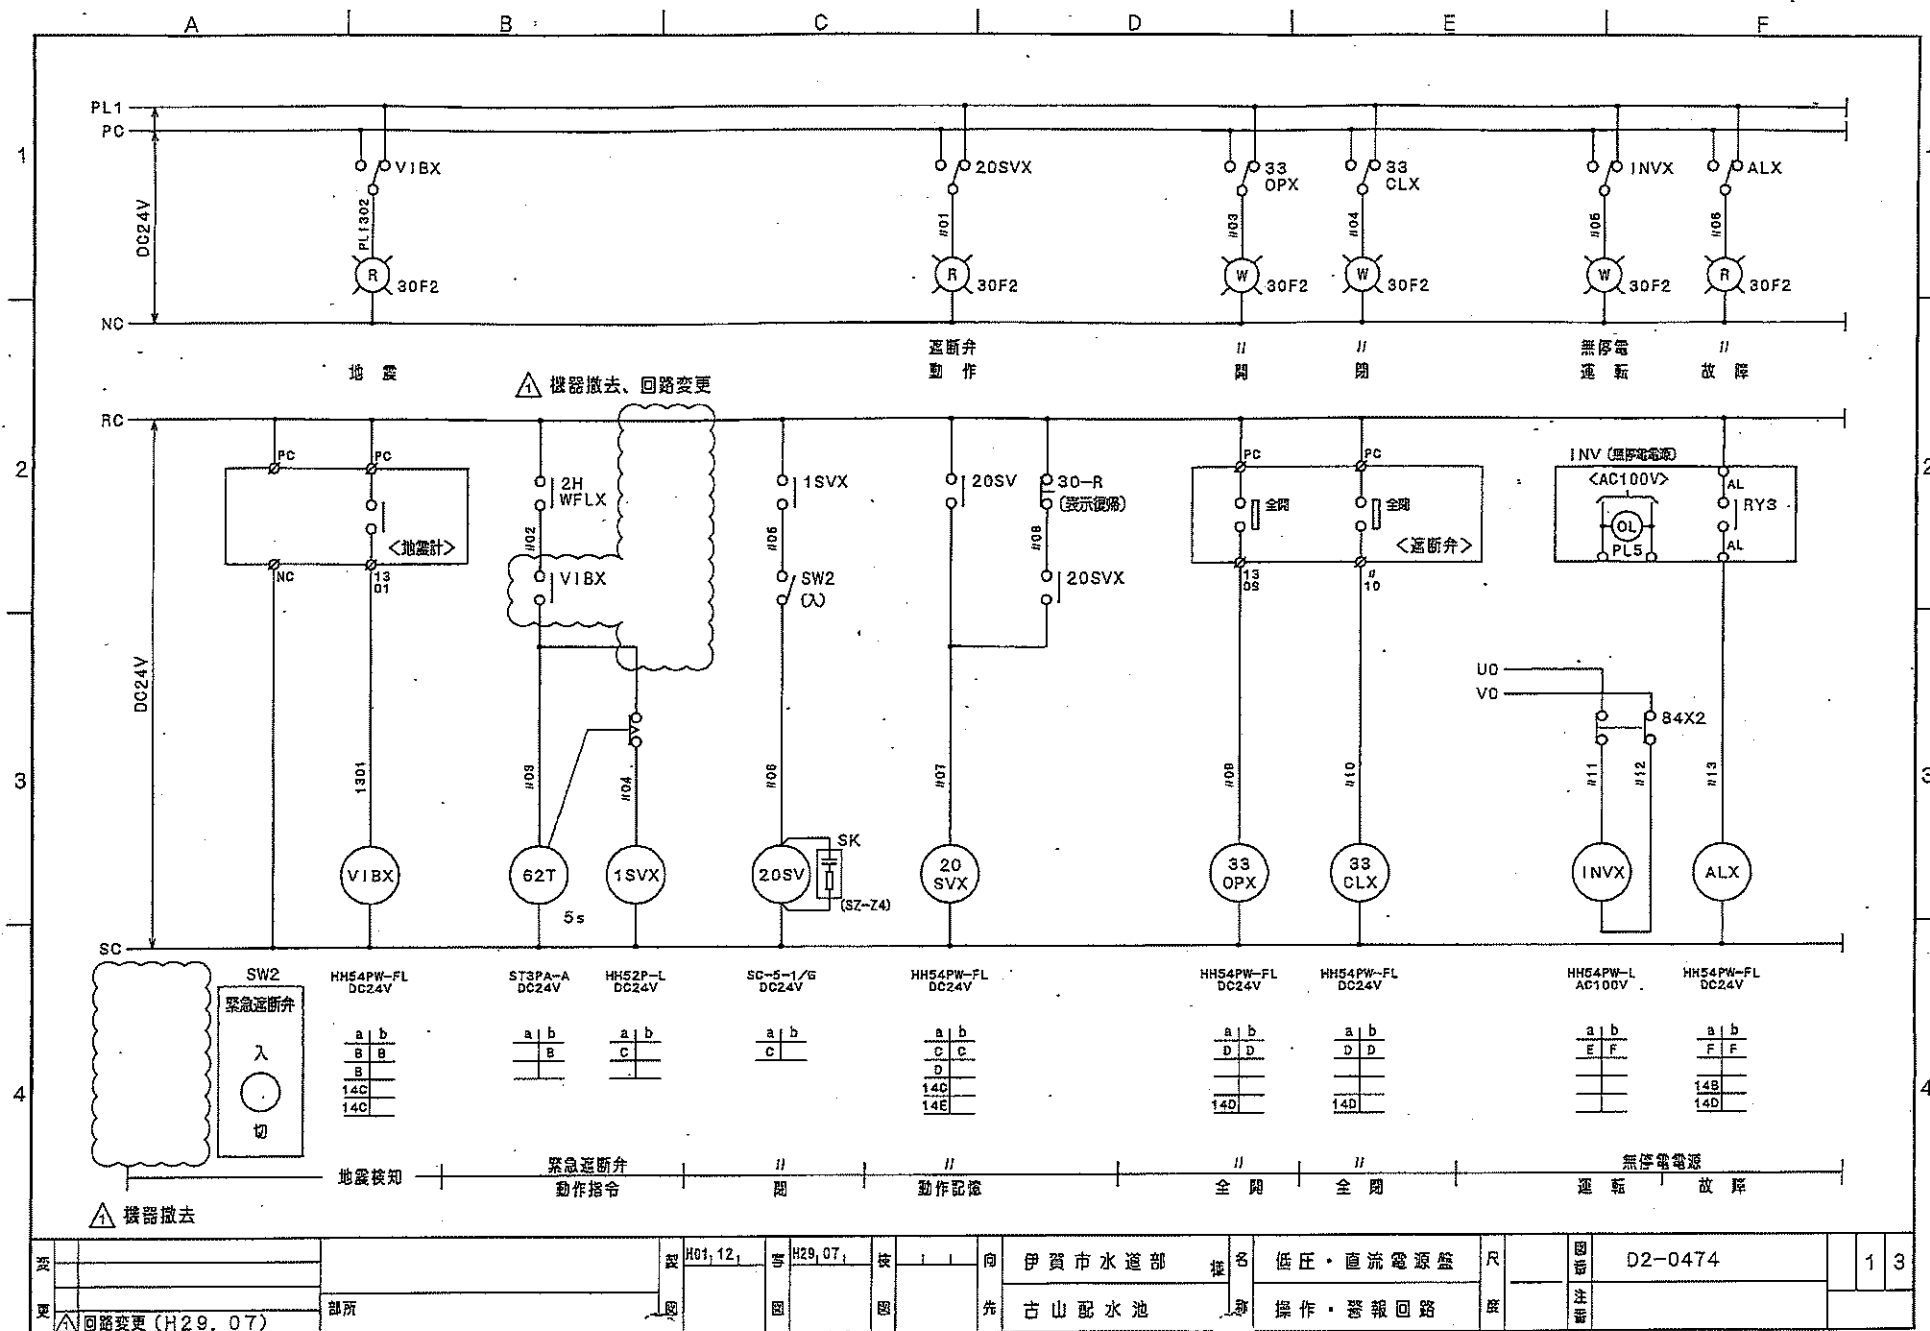


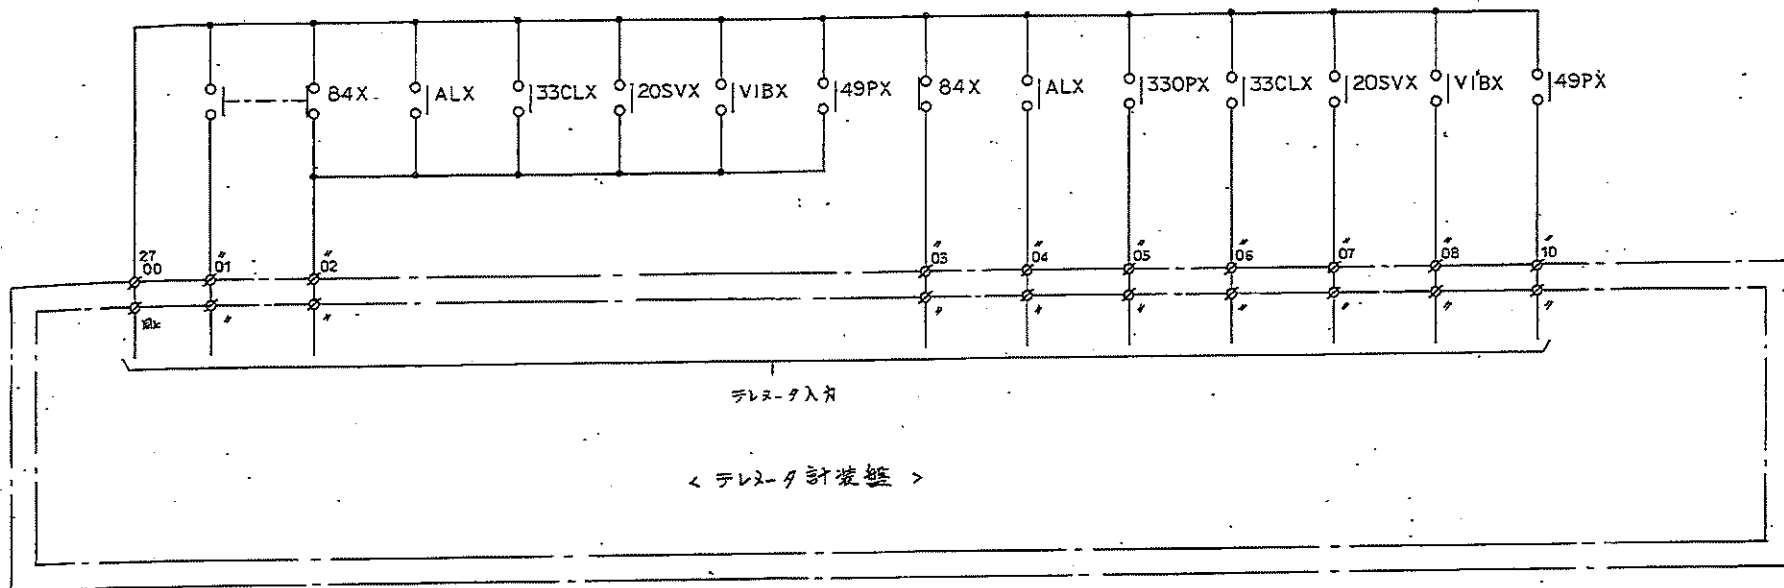

製	図	写	校	向	上野市	名	低圧・直流電源盤	尺	図番	D2-0474	14
更	部所	図	図	先	主山配水池	図	テレータ表示出力回路	図	注		

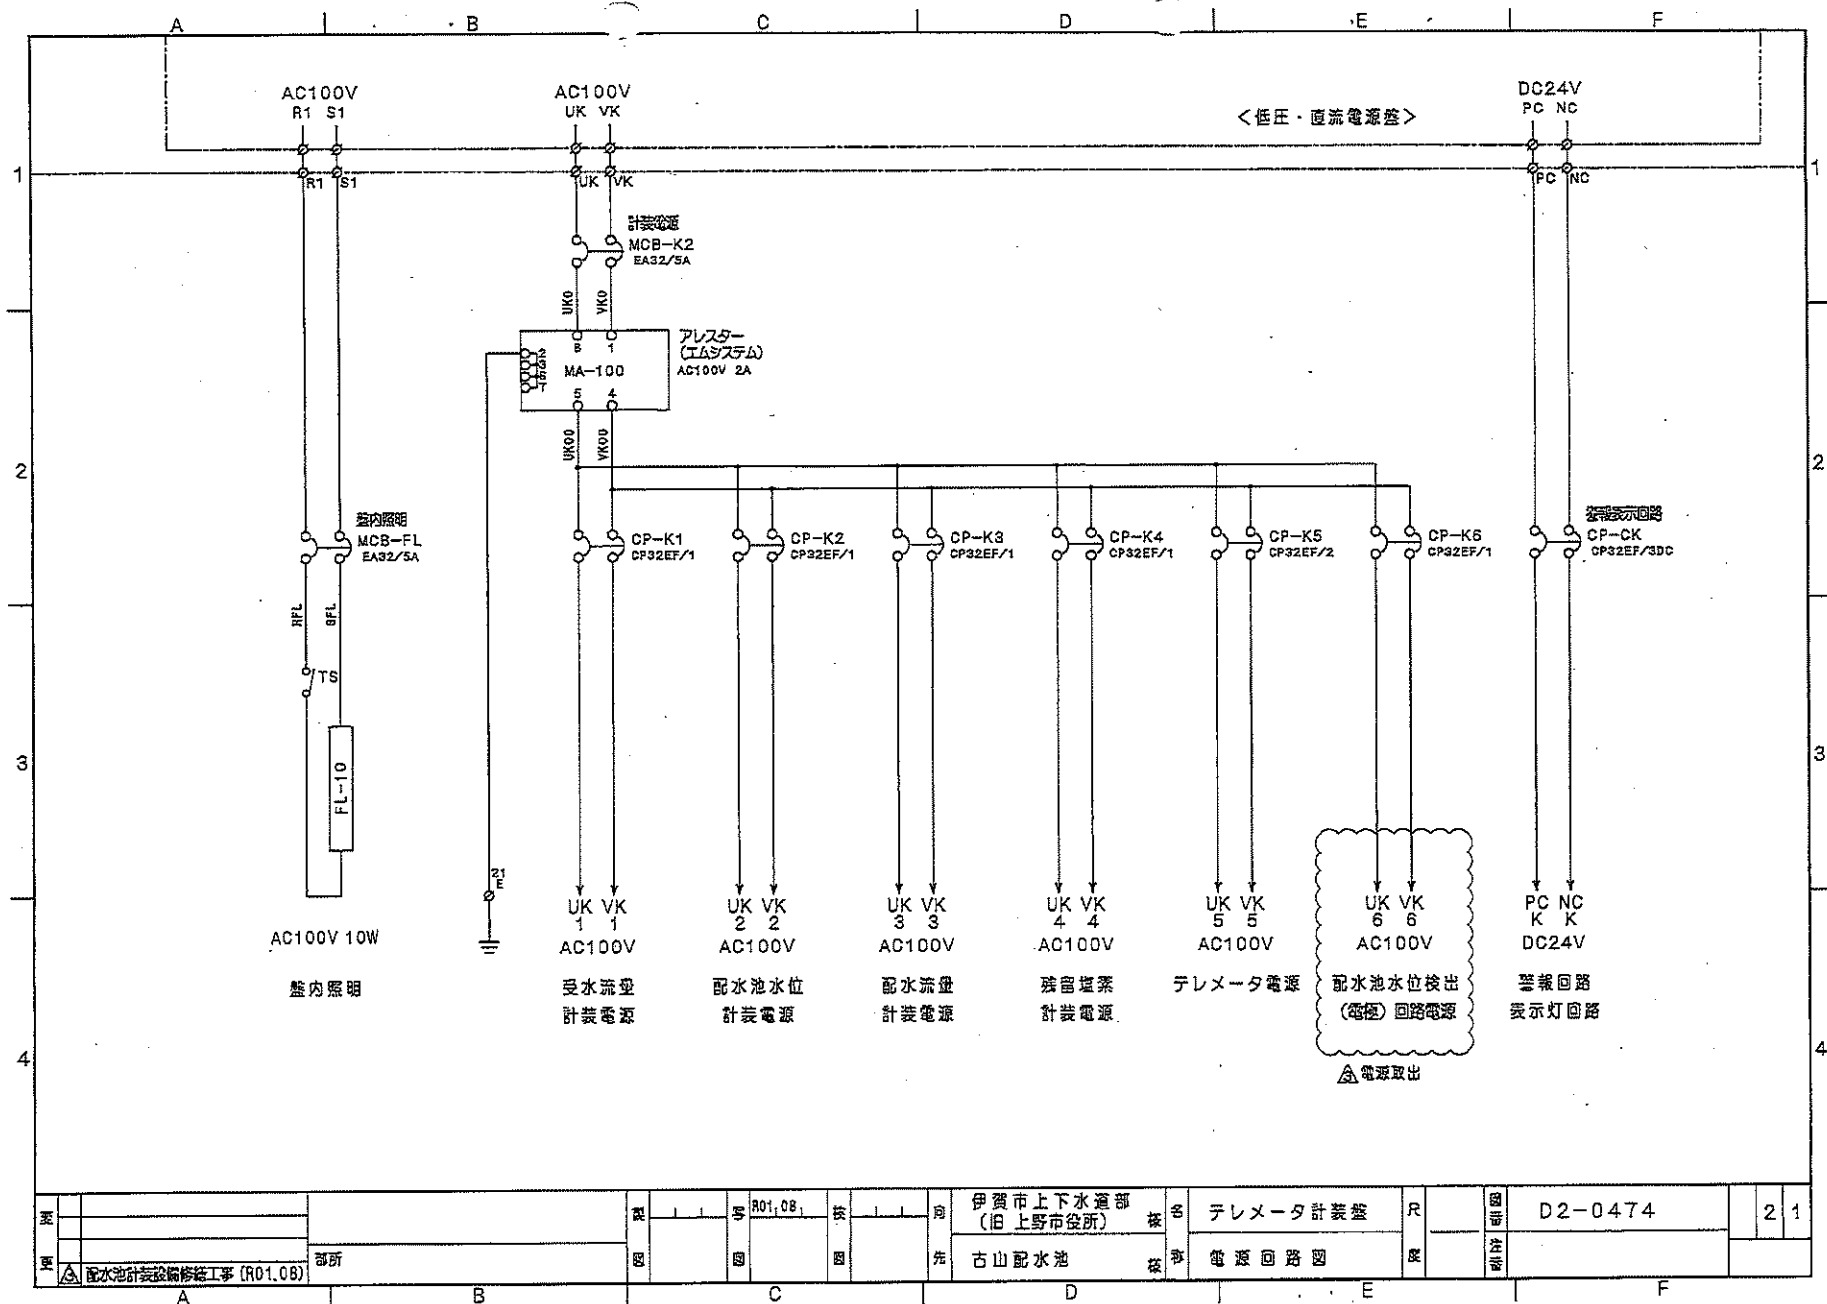

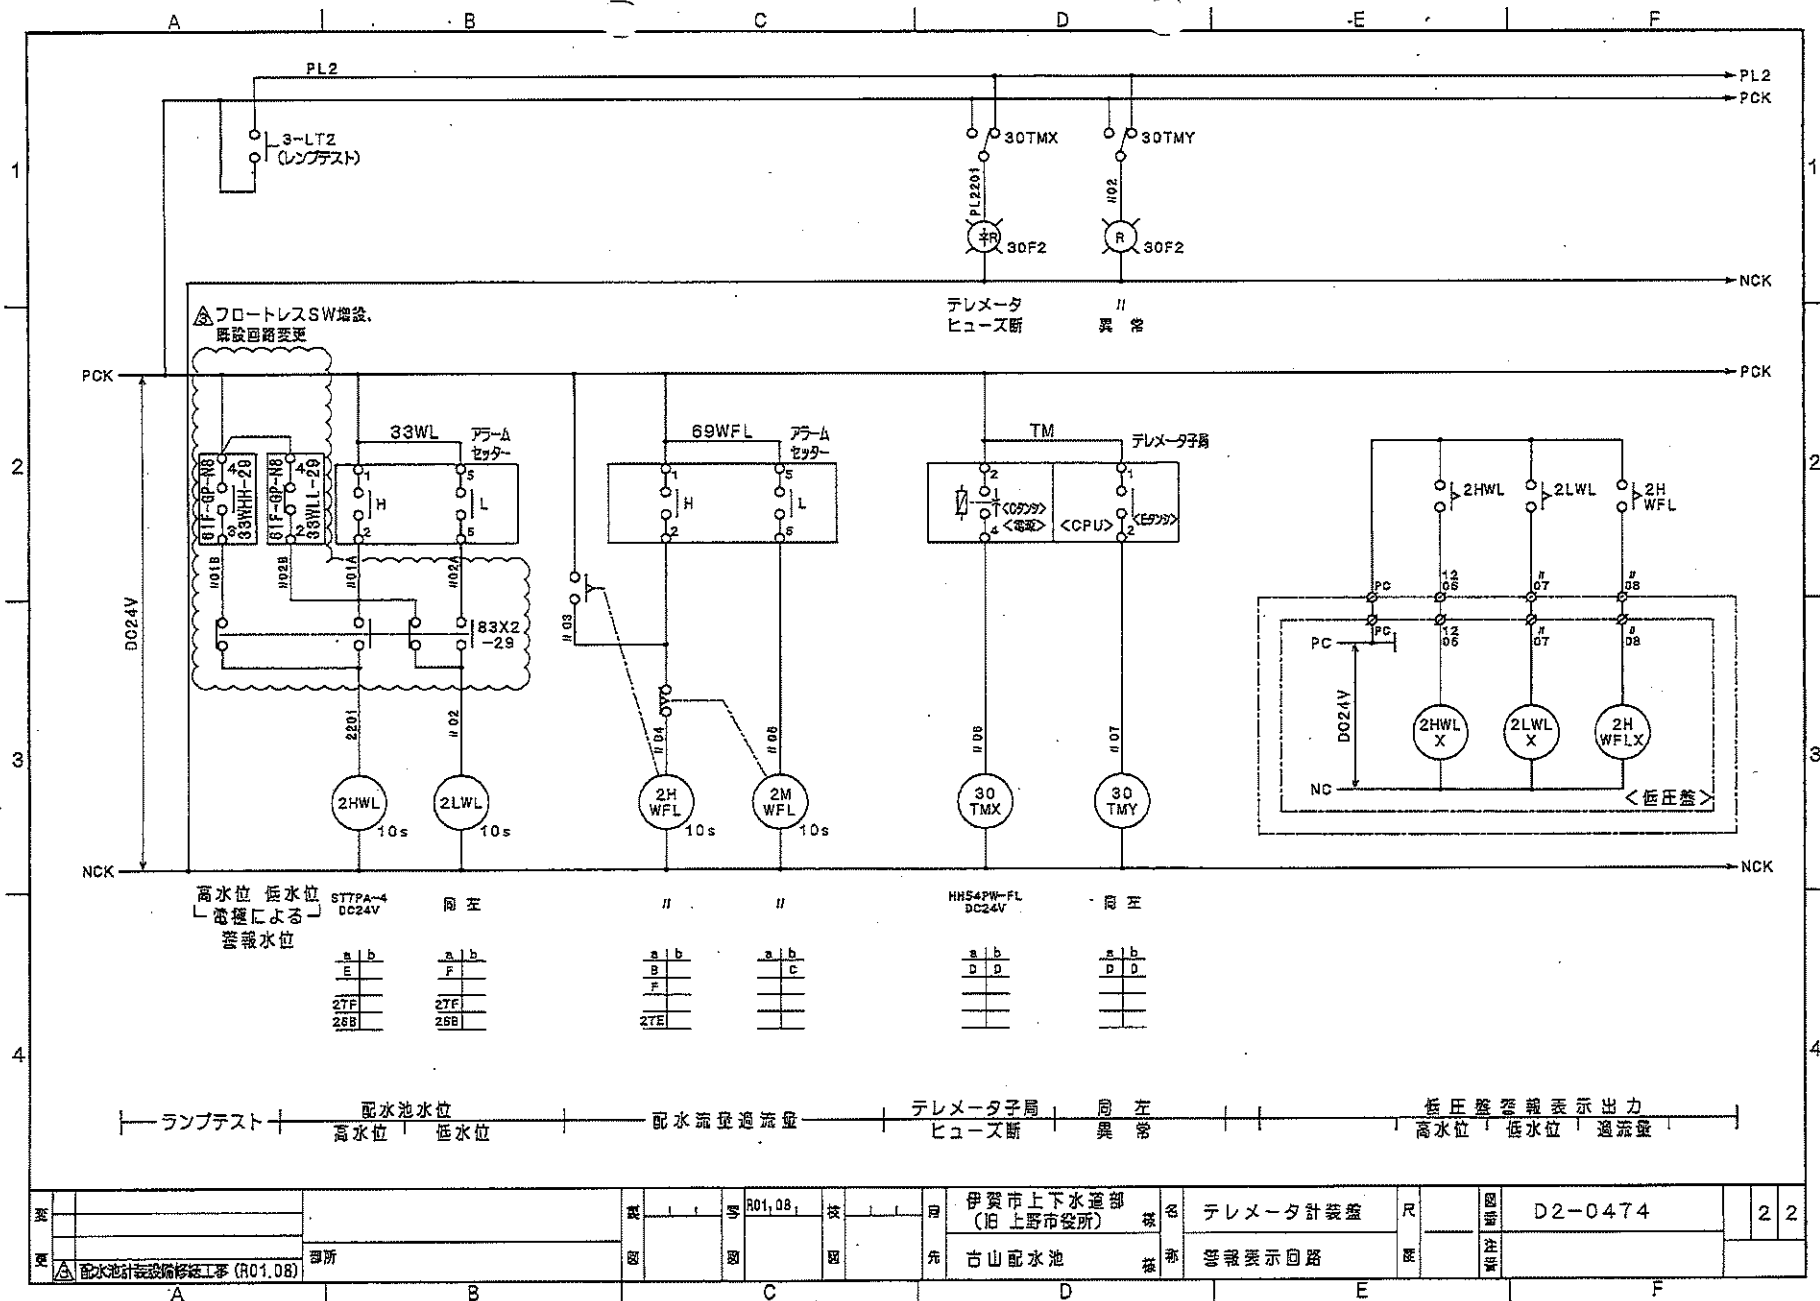

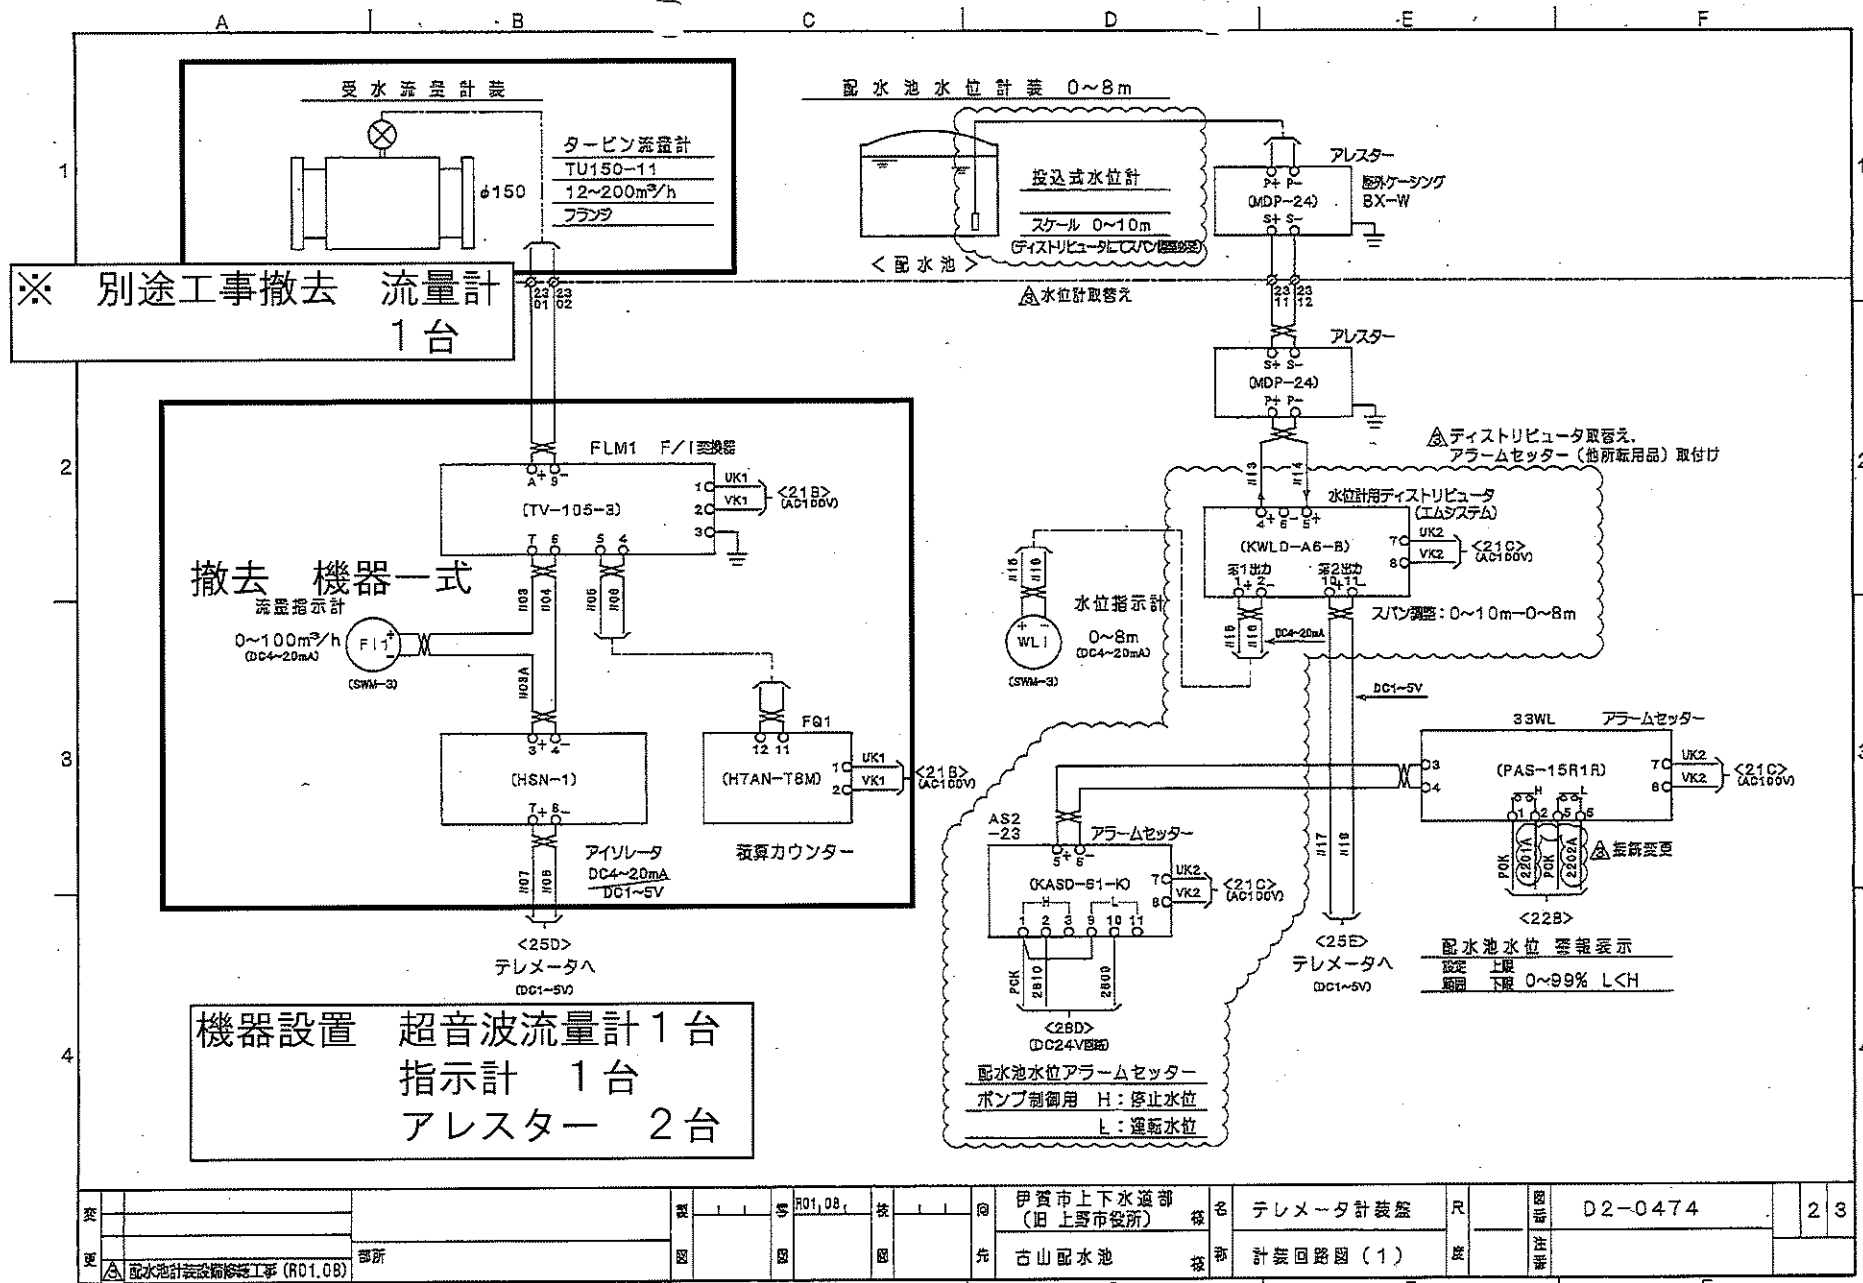

電源 AC100V

テレメータ用電源

テレメータ用電源

取水流量 0~100m³/h

配水配水圧 0~8m

配水流量 0~200m³/h

残留塩素 0~1ppm

アナログデ
ター
電動弁開度
0~100%




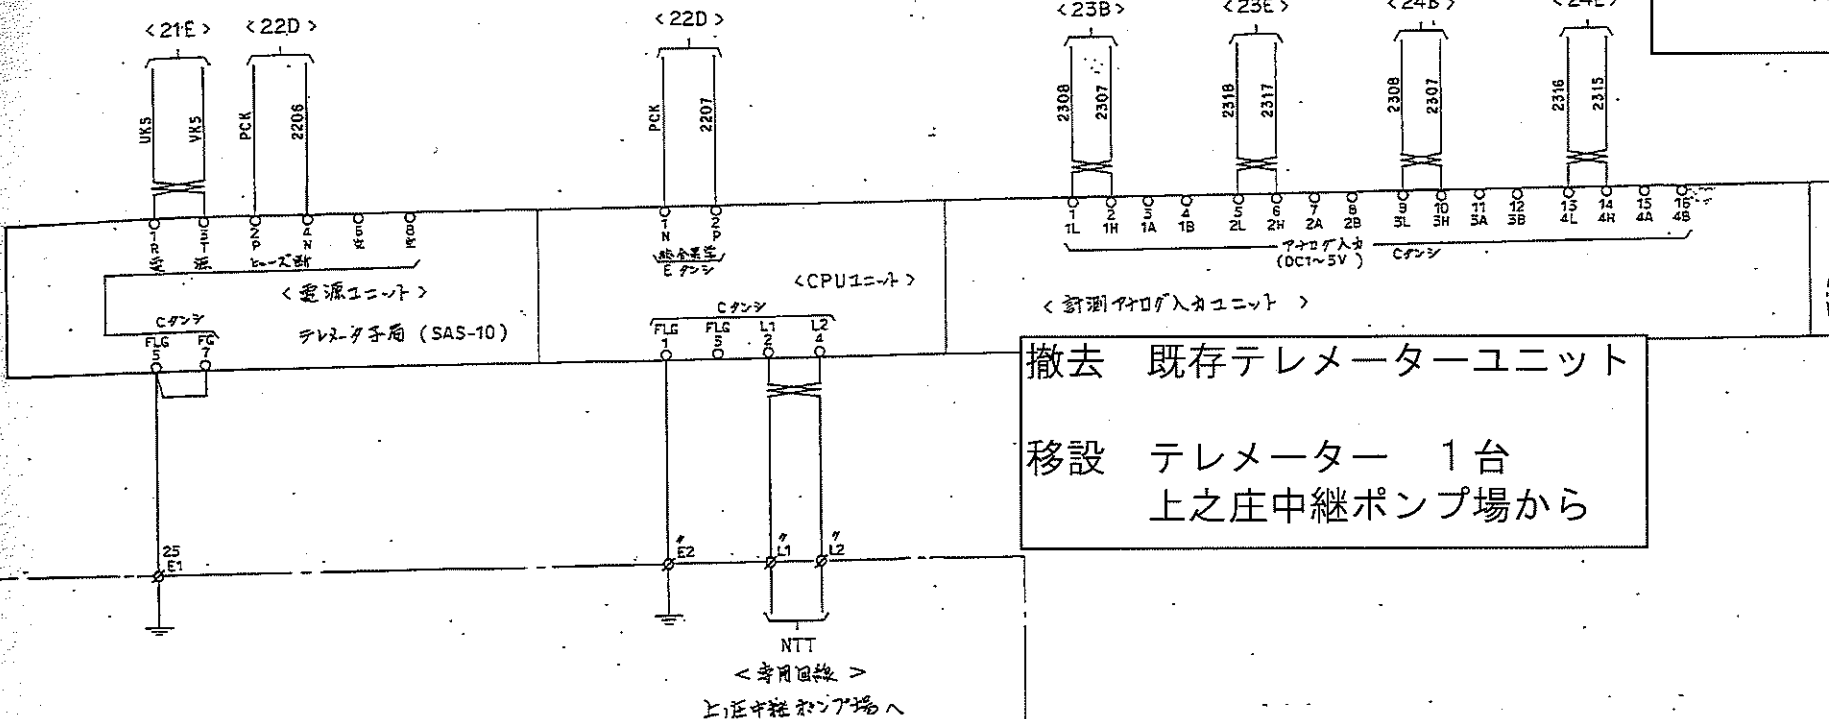


図	型	写	校	向	上野市	図	テレメータ計装盤	尺	図	D2-0474	25
所	図	図	図	先	古山配水池	図	テレメータ子局 電源・CPU・アナログ入力	度	注		

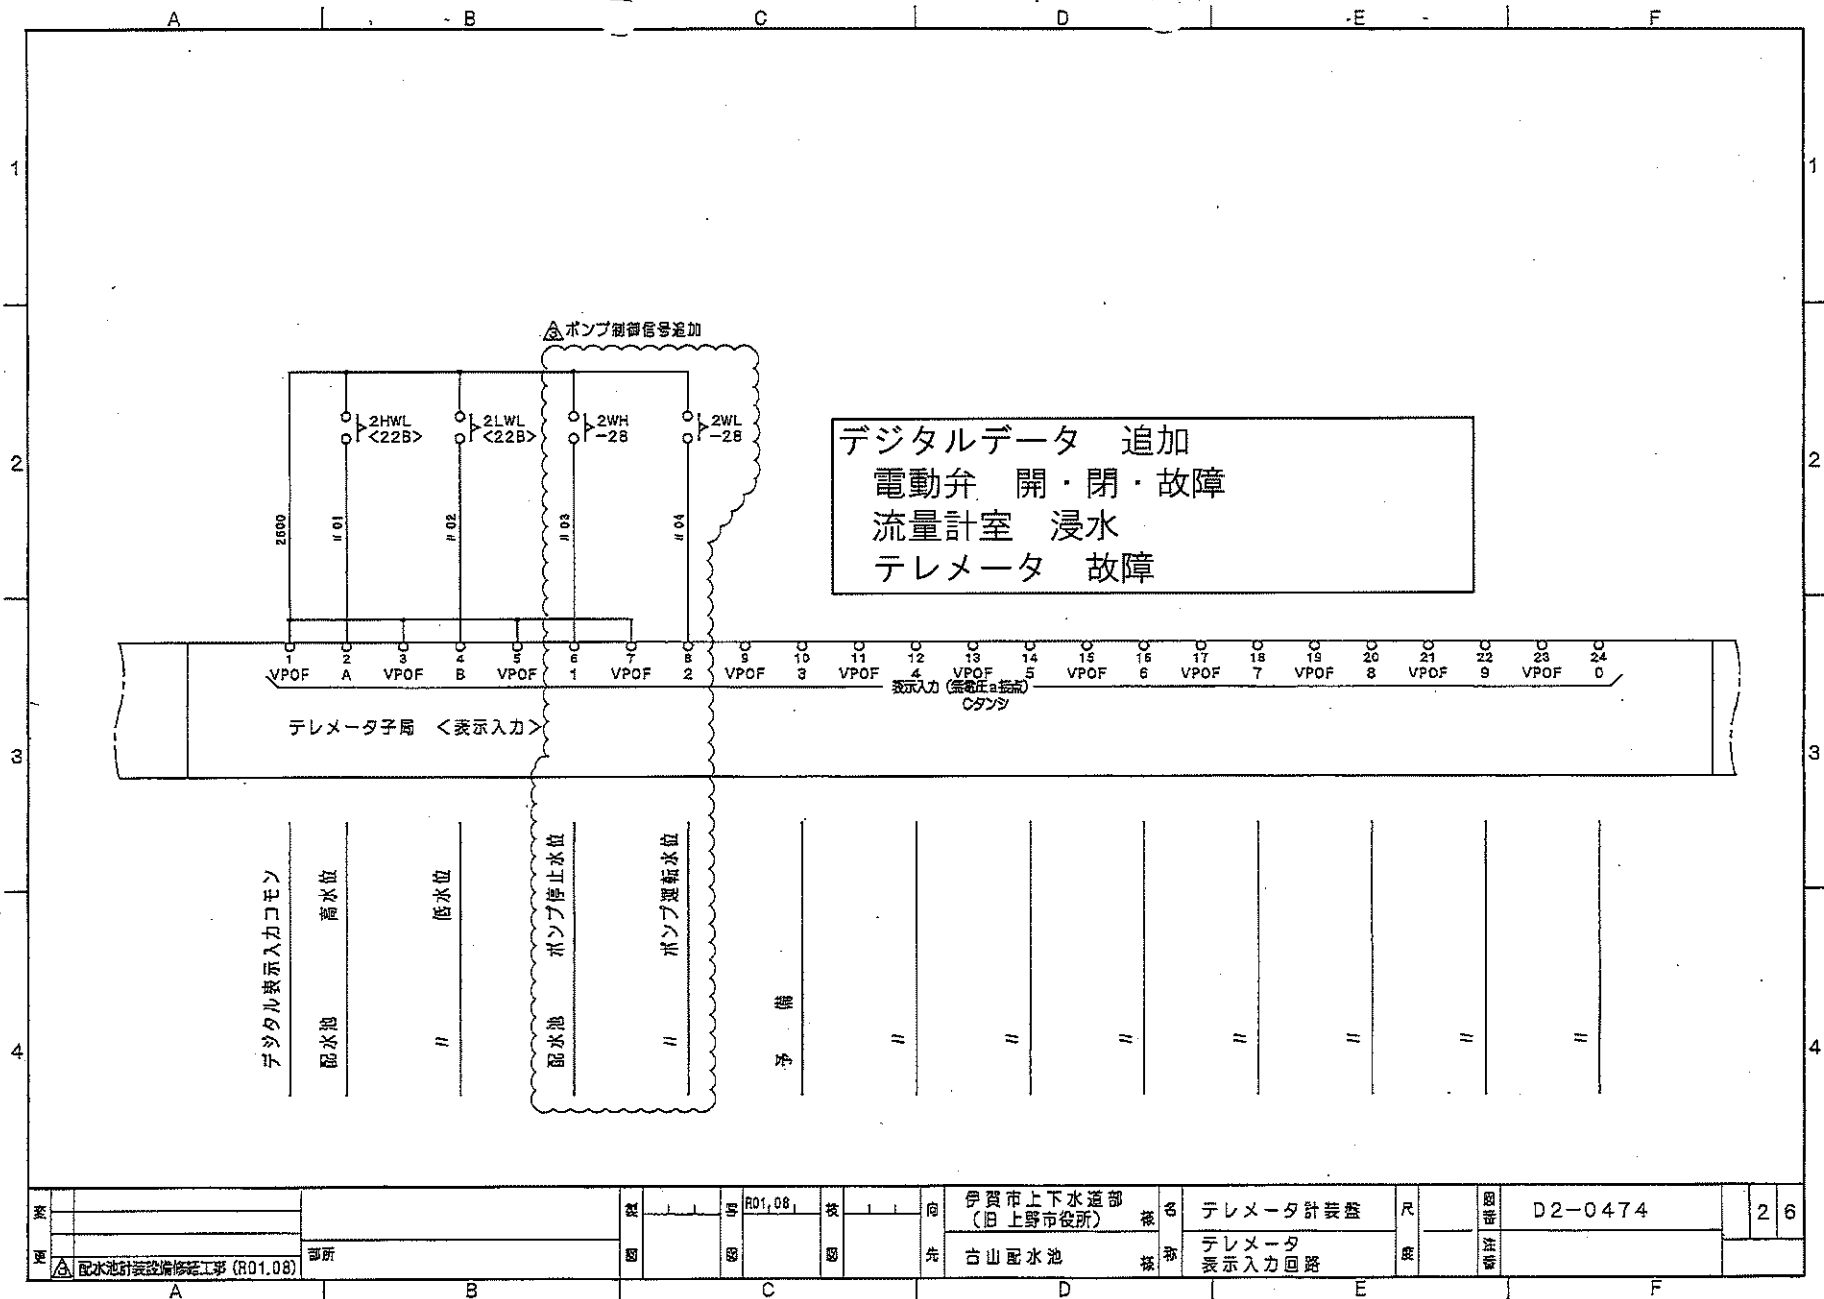

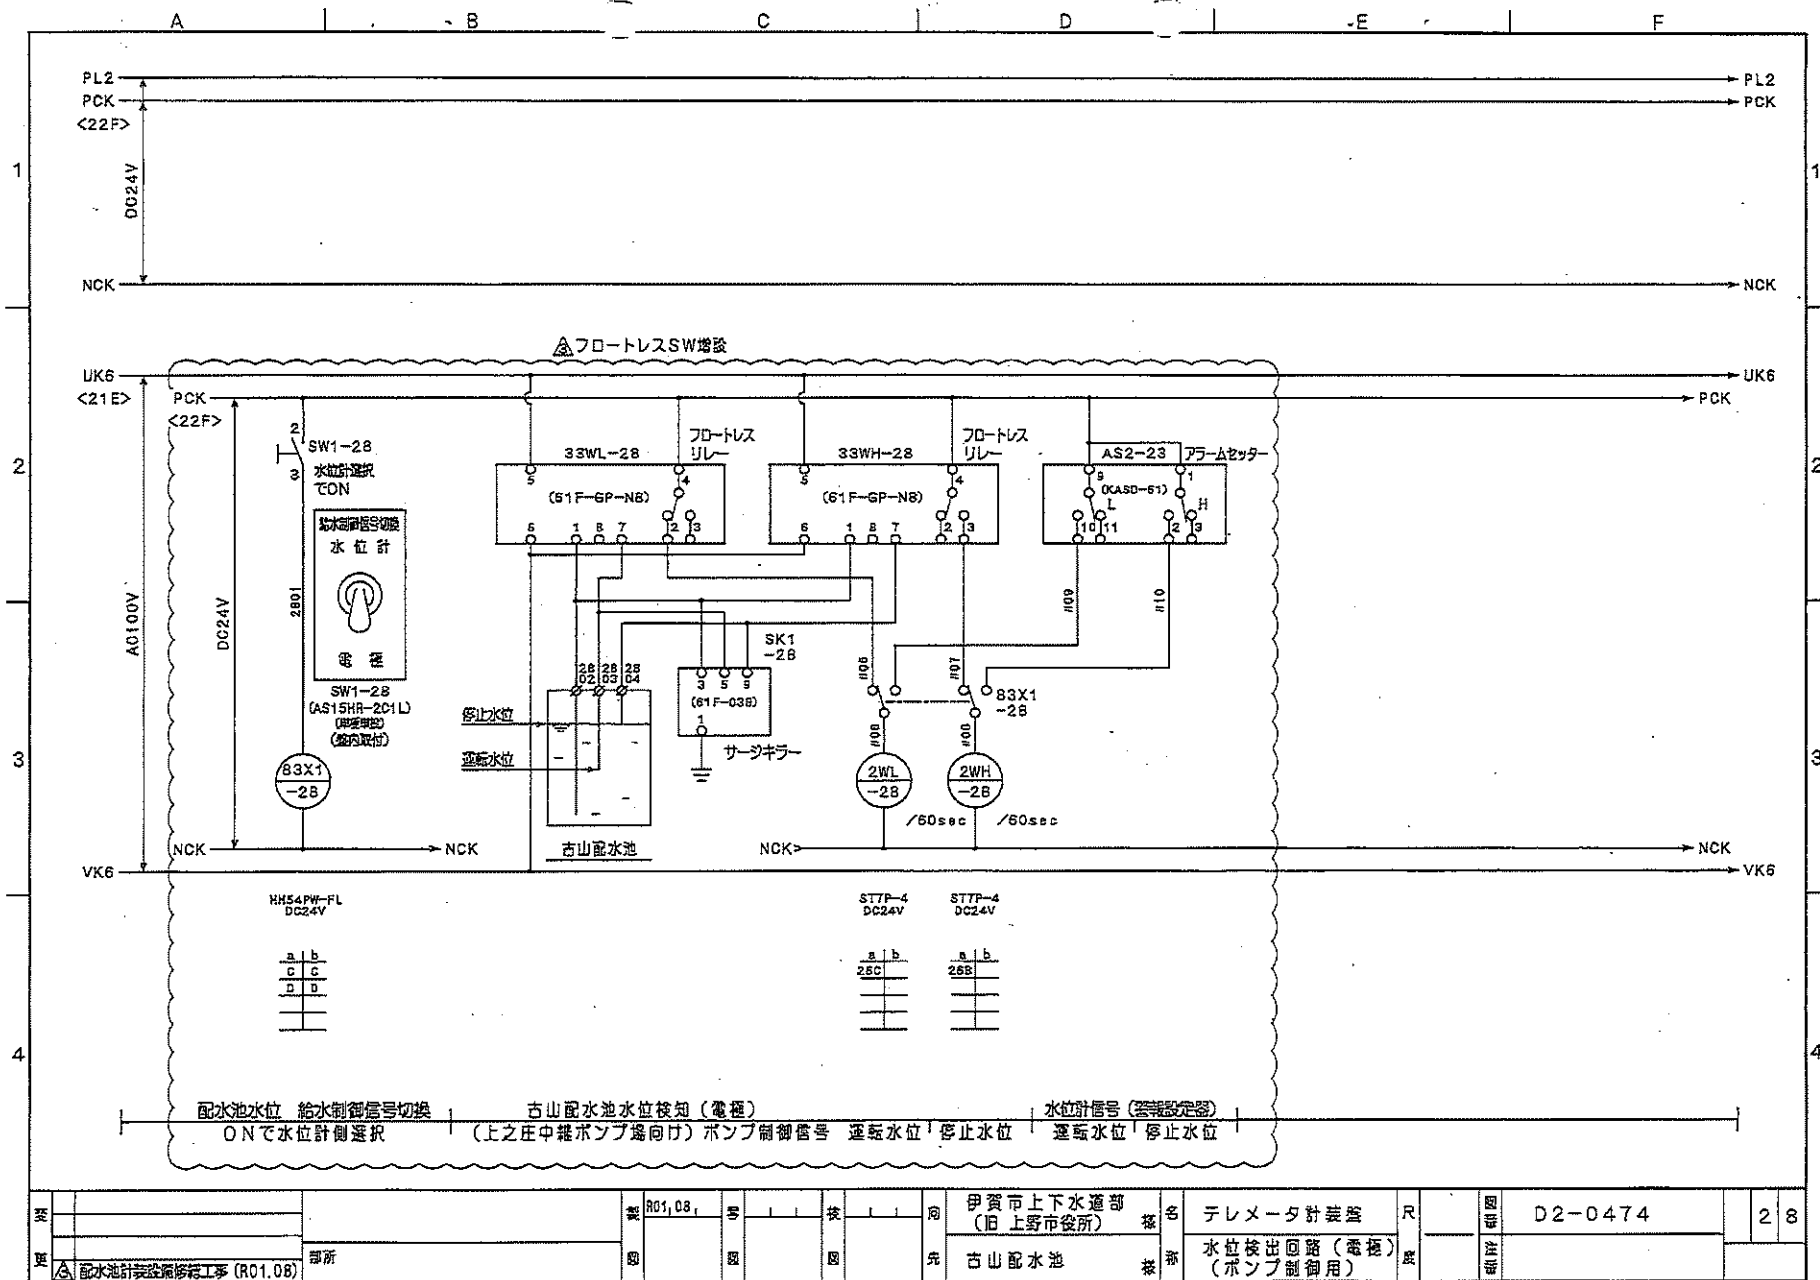

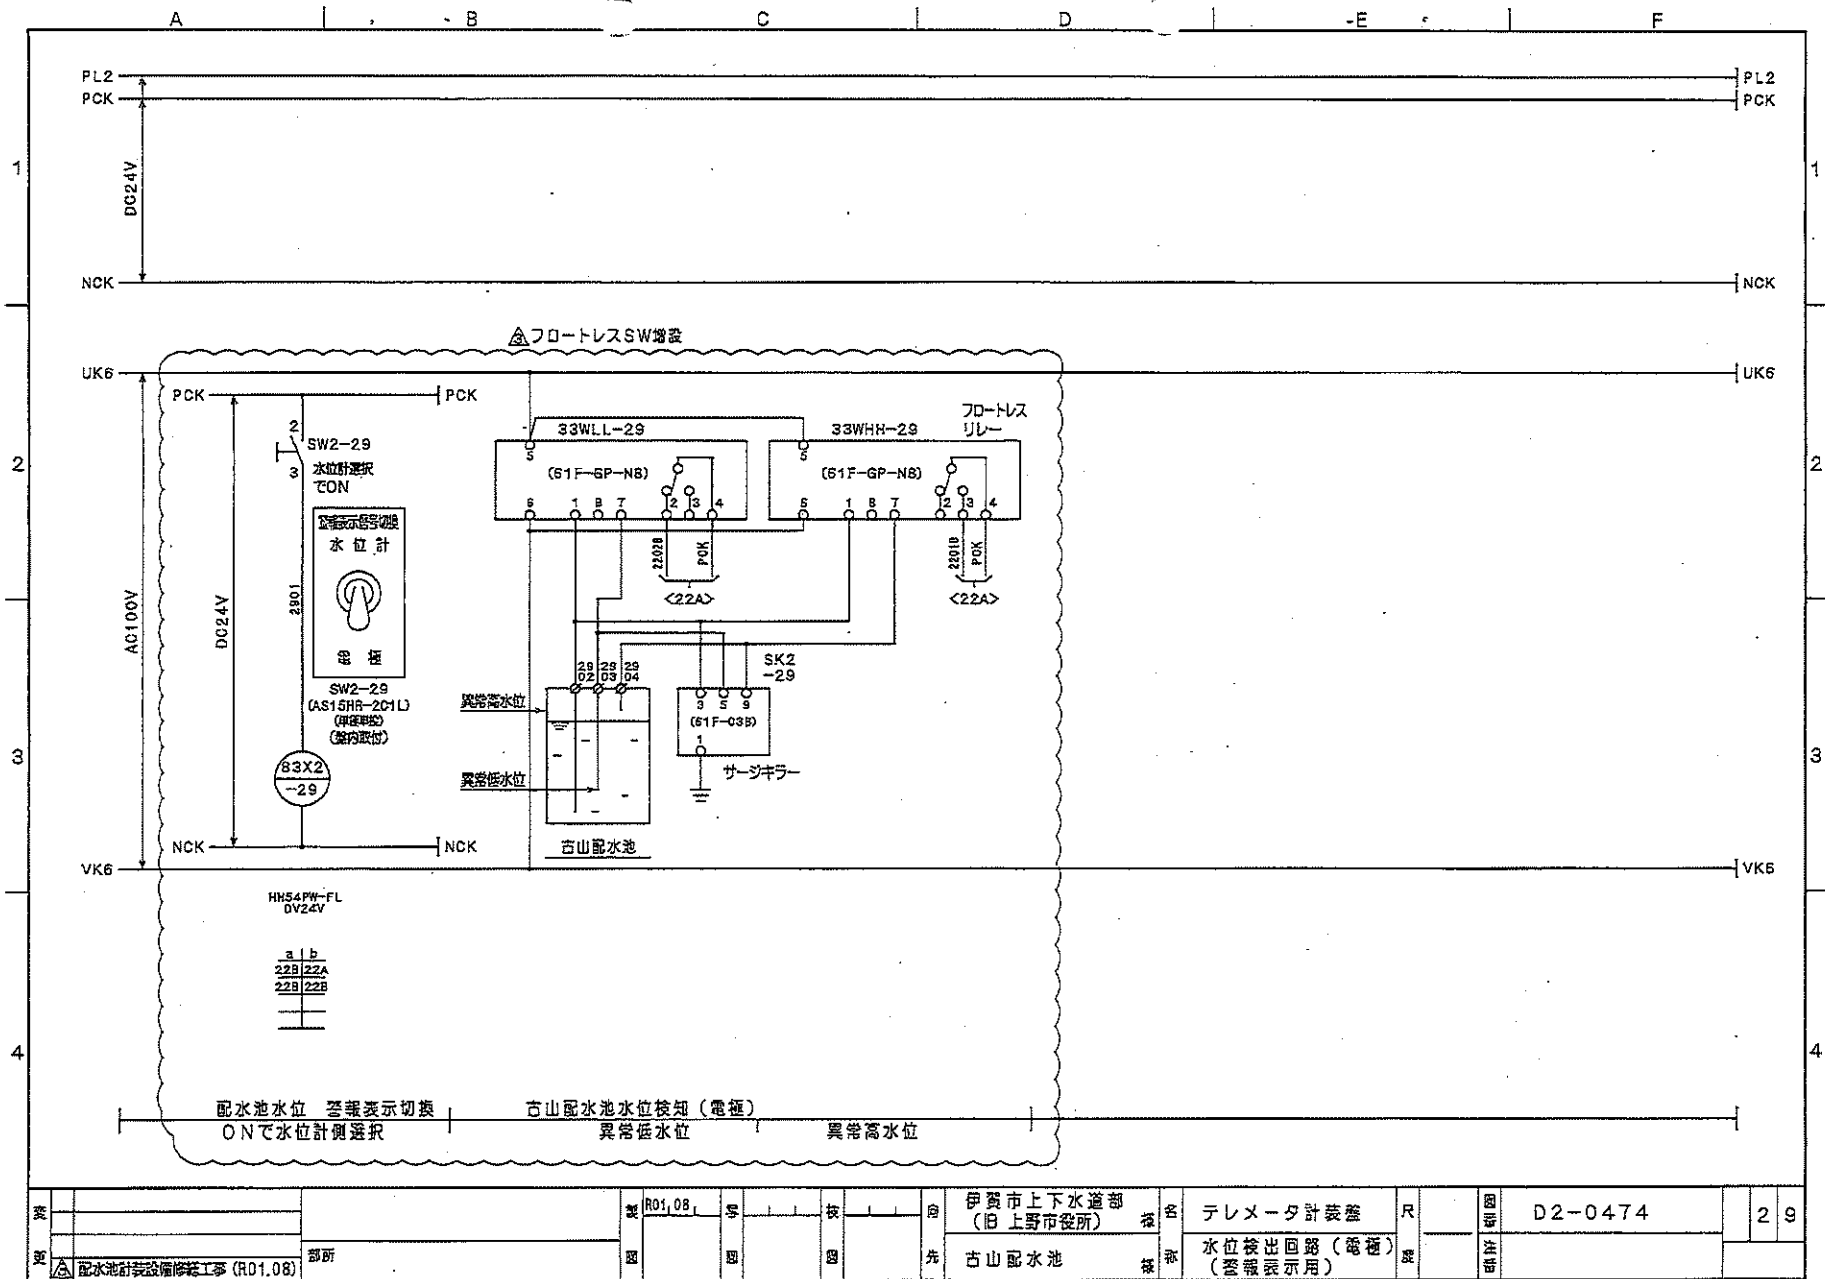

A		B		C		D		E		F																																			
1	△端子台増設 (フロートレスSW用) 右側板下 <table border="1" style="width: 100%; text-align: center;"> <tr> <td colspan="6">10P 30A (PT-30 32)</td> <td></td> <td></td> <td></td> <td></td> <td></td> </tr> <tr> <td>28</td> <td>28</td> <td>28</td> <td>29</td> <td>29</td> <td>29</td> <td></td> <td></td> <td></td> <td></td> <td></td> </tr> <tr> <td>02</td> <td>03</td> <td>04</td> <td>02</td> <td>03</td> <td>04</td> <td></td> <td></td> <td></td> <td></td> <td></td> </tr> </table> ポンプ制御用 警報表示用 配水池水位検知 (電極)											10P 30A (PT-30 32)											28	28	28	29	29	29						02	03	04	02	03	04						1
	10P 30A (PT-30 32)	
	28	28	28	29	29	29																																							
	02	03	04	02	03	04																																							
2												2																																	
3												3																																	
4												4																																	
A		B		C		D		E		F																																			
変			型		号	機	向	伊賀市上下水道部	機	名	テレメータ計装盤	尺	図	D2-0474	Z	2																													
更			図		図	図	先	(旧 上野市役所)	機	番	端子台配列図 (増設分)	尺	図	M2-190014																															
△配水池計装盤増設工事 (R01.08)		部所		図		図		先		機		尺		図																															
A		B		C		D		E		F																																			

通信状態 1 2 3 4 5 6 7 8 9 10 11 12 13 14 15 16 17 18 19 20

[G15] 上野

上之庄中継ポンプ場 (T2)

修正

監視画面改造工 一式

● 中継ポンプ場受電中

● 古花配水池受電中

[警報表示]


[山出配水池警報表示]

中継ポンプ場停電
流入弁室浸水
24V制御電源断
AC200V電源断
AC100V電源断
無停電電源装置故障
テレメータ異常
排水槽水位上昇
高圧地絡
高圧過電流
変圧器温度上昇

テレメータ異常
水位異常

[古花配水池警報表示]


配水池停電
無停電電源装置故障
地震
配水流量過大

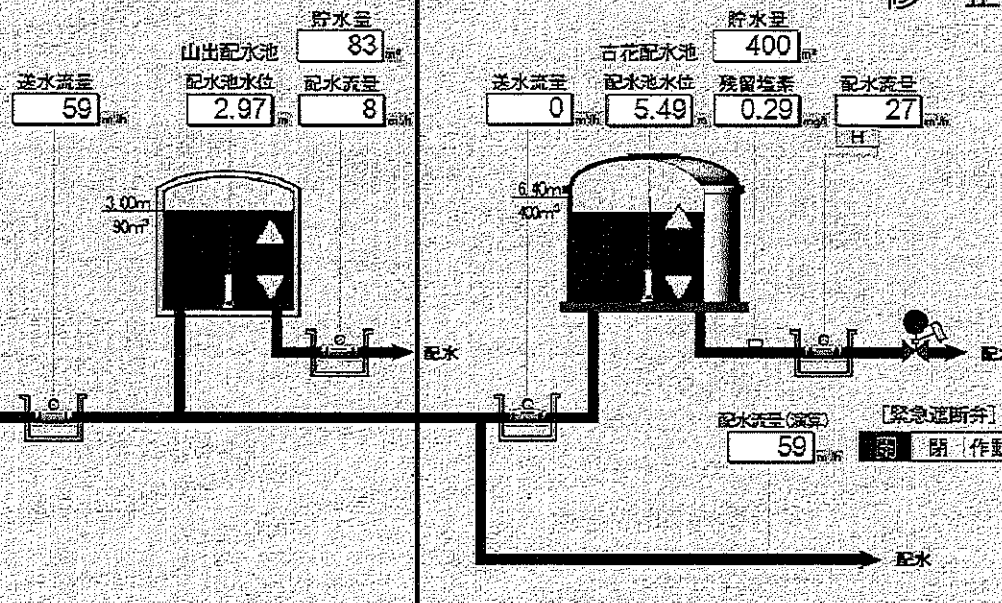

修正

[流入弁]

全開

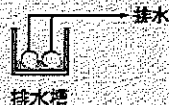

[送水ポンプ運転状況]

ポンプ	電流	電圧	運転時間	開始日時
No.1	0 A		01:54 H	04/13 00:00
No.2	123 A		02:03 H	02/03 00:00

No.2インターホン呼出

(伝送路)

伊賀Svr

伊賀PC

伊賀FC

ミチノ

MTT34kHz

上之庄中継ポンプ場


手動モード

MTT34kHz

古花配水池

2020年04月13日 08時41分 現在

工事名 古山配水池遠方監視設備移設及び流量計
電動弁設置工事

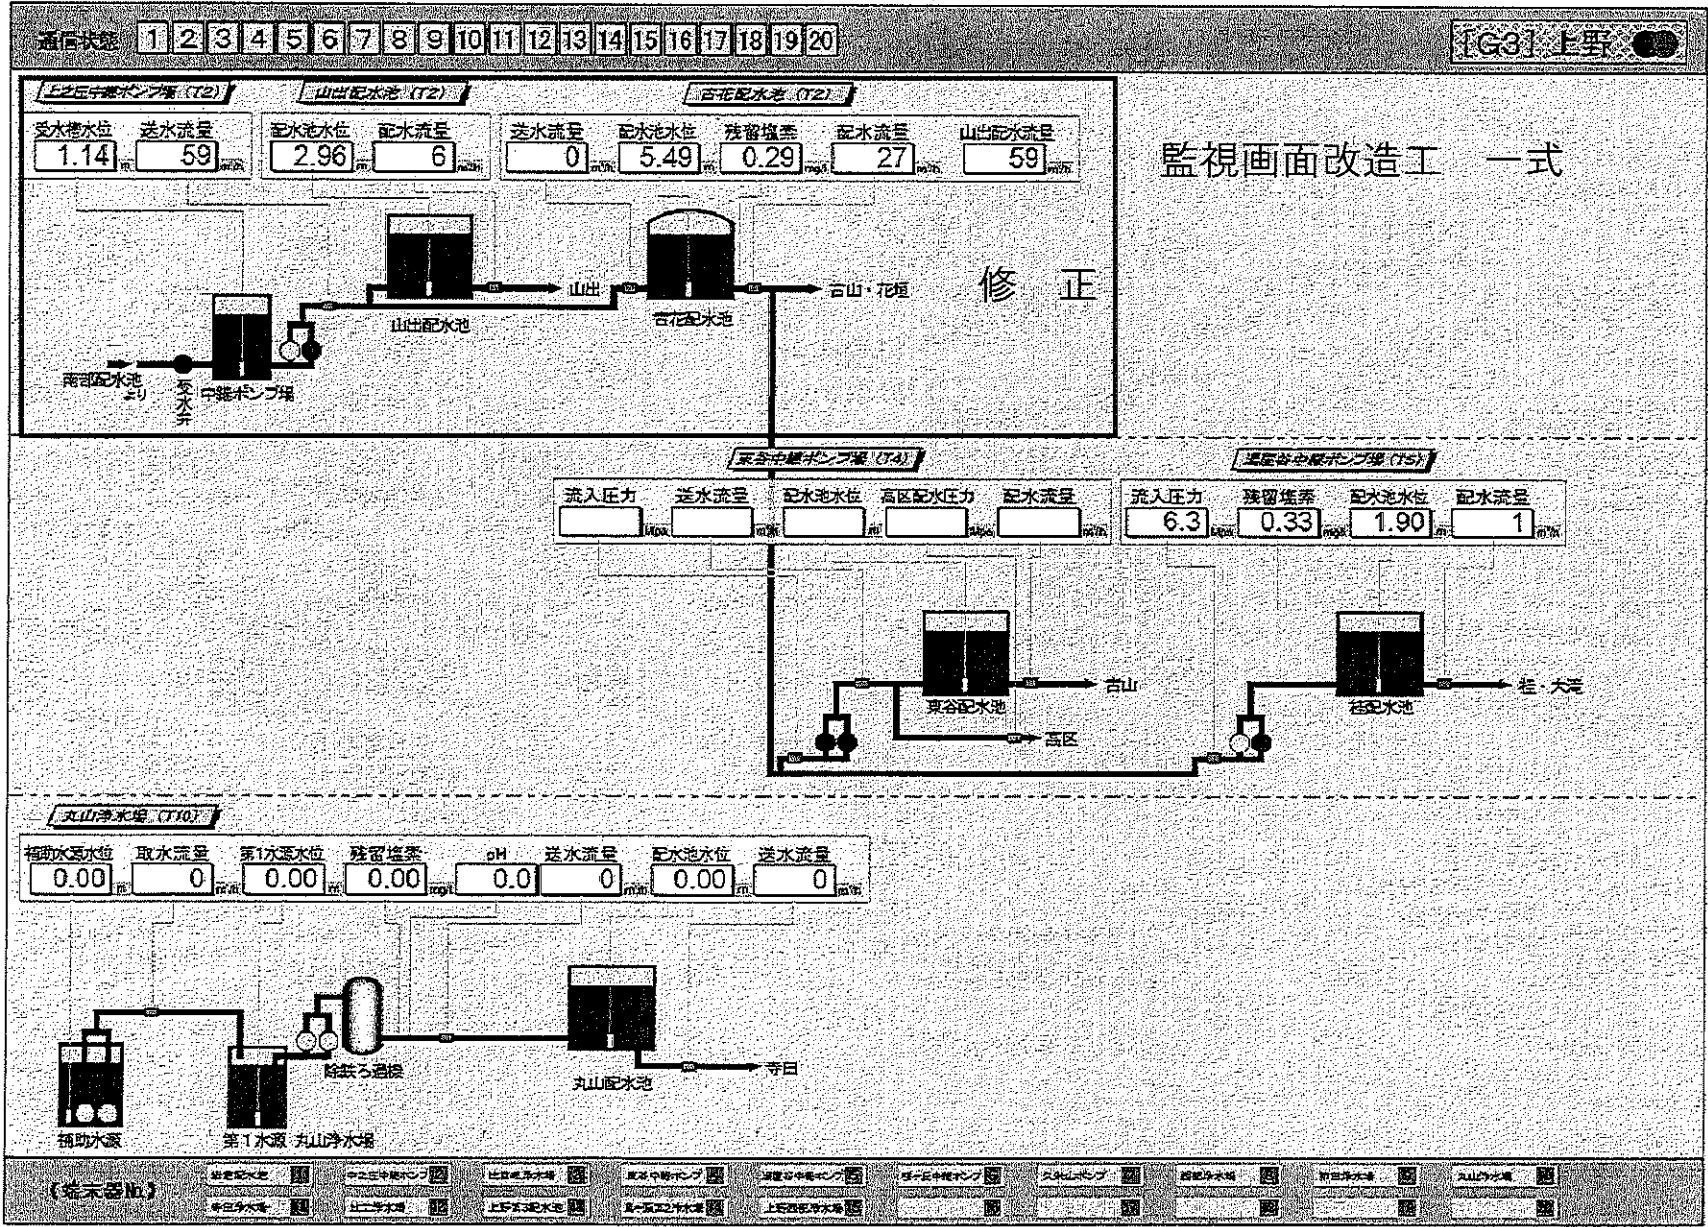

工事名 古山配水池遠方監視設備移設及び流量計電動弁設置工事

通信状態 1 2 3 4 5 6 7 8 9 10 11 12 13 14 15 16 17 18 19 20

[G21] 上野

岩倉配水池

上之庄中継ポンプ場

修正

比自岐浄水場

監視画面改造工 一式

入力No.	項 目	動作/監視	入力No.	項 目	動作/監視	入力No.	項 目	動作/監視	入力No.	項 目	動作/監視	入力No.	項 目	動作/監視
D15-116	配水池 周用電源	送電中	D2-01	上之庄中継No1送水ポンプ	運転	D2-33	上之庄中継 地盤	発生	D3-01	宇田浄水場 配水流量	過大	D3-33	比自岐浄水場 1次逆止弁入渠	故障
D15-117	配水池 一括故障	故障	D2-02	上之庄中継No1送水ポンプ	故障	D2-34	上之庄中継 配水流量	過大	D3-02	宇田浄水場 流量計室	浸水	D3-34	比自岐浄水場 2次逆止弁入渠	運転
D15-118	配水池 周用電源	停電	D2-03	上之庄中継No1送水電動弁	全開	D2-35	上之庄中継 サンプリングポンプ	故障	D3-03	霞浦浄水 周用電源	送電中	D3-35	比自岐浄水場 2次逆止弁入渠	故障
D15-119	配水池 流量計室	浸水	D2-04			D2-36	古田配水池 配水池水位	高水位	D3-04	霞浦浄水 一括故障	故障	D3-36	比自岐浄水場 水圧貯留槽	低
D15-120	配水池 計装回路	断	D2-05	上之庄中継No1送水電動弁	故障	D2-37	古田配水池 配水池水位	低水位	D3-05	霞浦浄水 周用電源	停電	D3-37	比自岐浄水場 低区配水池水位	低
D15-121	テレメータ (岩倉～西部)	異常	D2-06	上之庄中継No2送水ポンプ	運転	D2-38			D3-06	霞浦浄水 No.1 2次逆止弁入渠	選択	D3-38	比自岐浄水場 低区配水池水位	高
			D2-07	上之庄中継No2送水ポンプ	故障	D2-39	上之庄中継 高田電源	地盤	D3-07	霞浦浄水 No.2 2次逆止弁入渠	選択	D3-39	比自岐浄水場 1号送水ポンプ	運転
			D2-08	上之庄中継No2送水電動弁	故障	D2-40	上之庄中継 高田電源	過電流	D3-08	霞浦浄水 配水池水位	異常高	D3-40	比自岐浄水場 1号送水ポンプ	故障
			D2-09			D2-41	上之庄中継 高田変圧器	上昇	D3-09	霞浦浄水 配水池水位	異常低	D3-41	比自岐浄水場 1号吐出弁	全開
			D2-10	上之庄中継No2送水電動弁	故障	D2-42	上之庄中継 流入弁室	浸水	D3-10	霞浦浄水 水圧貯留槽水位	低下	D3-42	比自岐浄水場 1号吐出弁	故障
			D2-11	上之庄中継 流入電動弁	異常	D2-43	上之庄中継 24V制御電源	断	D3-11	霞浦浄水 配水流量	過大	D3-43	比自岐浄水場 2号送水ポンプ	運転
			D2-12	上之庄中継 流入電動弁	全開	D2-44	山崎配水池 テレメータ	異常	D3-12	霞浦浄水 流量計室	浸水	D3-44	比自岐浄水場 2号送水ポンプ	故障
			D2-13	上之庄中継 流入電動弁	故障	D2-45	山崎配水池 配水池水位	異常	D3-13	霞浦浄水 テレメータ	異常	D3-45	比自岐浄水場 2号吐出弁	全開
			D2-14	上之庄中継 受水槽水位	異常高				D3-14			D3-46	比自岐浄水場 2号吐出弁	故障
			D2-15	上之庄中継 受水槽水位	異常低	D2-56	上之庄中継No2インターホン	呼出	D3-15			D3-47	比自岐浄水場 低区配水池水位	高
			D2-16	上之庄中継 UPS	故障				D3-16			D3-48	比自岐浄水場 低区配水池水位	低
			D2-17	上之庄中継 24V制御電源	異常				D3-17			D3-49	比自岐浄水場 サンプリング水圧力	低下
			D2-18	上之庄中継 AC100V電源	断				D3-18			D3-50	比自岐浄水場 高区配水池水位	高
			D2-19	上之庄中継 AC100V電源	断				D3-19			D3-51	比自岐浄水場 高区配水池水位	低
			D2-20	上之庄中継No1排水ポンプ	運転				D3-20			D3-52	比自岐浄水場 振動電源装置	異常
			D2-21	上之庄中継No1排水ポンプ	故障				D3-21	比自岐浄水場 周用電源	異常	D3-53	比自岐浄水場 テレメータ	異常
			D2-22	上之庄中継No2排水ポンプ	運転				D3-22	比自岐浄水場 一括故障	故障	D3-54		
			D2-23	上之庄中継No2排水ポンプ	故障				D3-23	比自岐浄水場 周用電源	停電	D3-55		
			D2-24	上之庄中継 排水槽水位	上昇				D3-24	比自岐浄水場 排水槽水位	低下	D3-56		
			D2-25	上之庄中継 テレメータ	異常				D3-25	比自岐浄水場 1号排水ポンプ	運転			
			D2-26	古田配水池 周用電源	異常				D3-26	比自岐浄水場 1号排水ポンプ	故障			
			D2-27	古田配水池 一括故障	故障				D3-27	比自岐浄水場 2号排水ポンプ	異常			
			D2-28	古田配水池 周用電源	停電				D3-28	比自岐浄水場 2号排水ポンプ	故障			
			D2-29	上之庄中継 無停電電源装置	故障				D3-29	比自岐浄水場 急送1次ろ過機	送水中			
			D2-30	上之庄中継 緊急送断弁	異常				D3-30	比自岐浄水場 急送1次ろ過機	異常			
			D2-31	上之庄中継 緊急送断弁	開				D3-31	比自岐浄水場 急送1次ろ過機	大			
			D2-32	上之庄中継 緊急送断弁	動作				D3-32	比自岐浄水場 1次逆止弁入渠	異常			

2020年04月13日 08時40分 現在

工事名 古山配水池遠方監視設備移設及び流量計
電動弁設置工事