
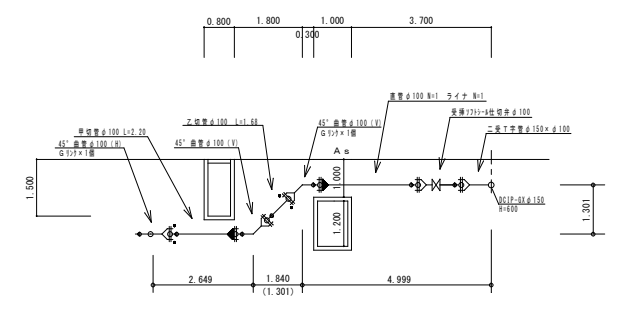
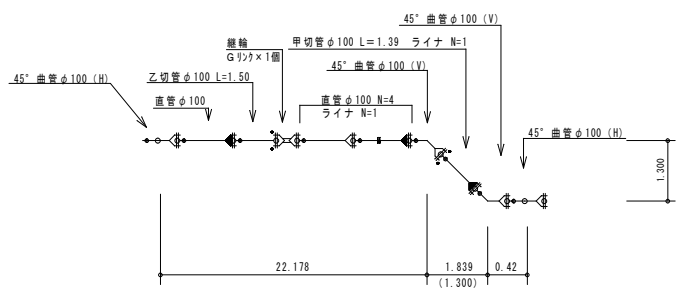
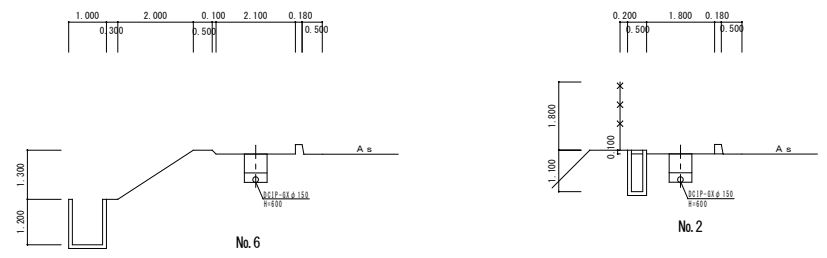



No.8+39.91 No.8+32.3 No.7+13.6 No.7 No.0+11.0 No.0

HIVP φ 50 L=20.000m DC-GX φ 150 L=7.610m DC-GX φ 150 L=58.700m DC-GX φ 150 L=13.600m DC-GX φ 150 L=269.000m DC-GX φ 150 L=11.000m

土工6 (As H=600) 土工5 (As H=600) 土工4 (Gr H=600) 土工3 (As H=600) 土工2 (Gr H=600) 土工1 (As H=600)

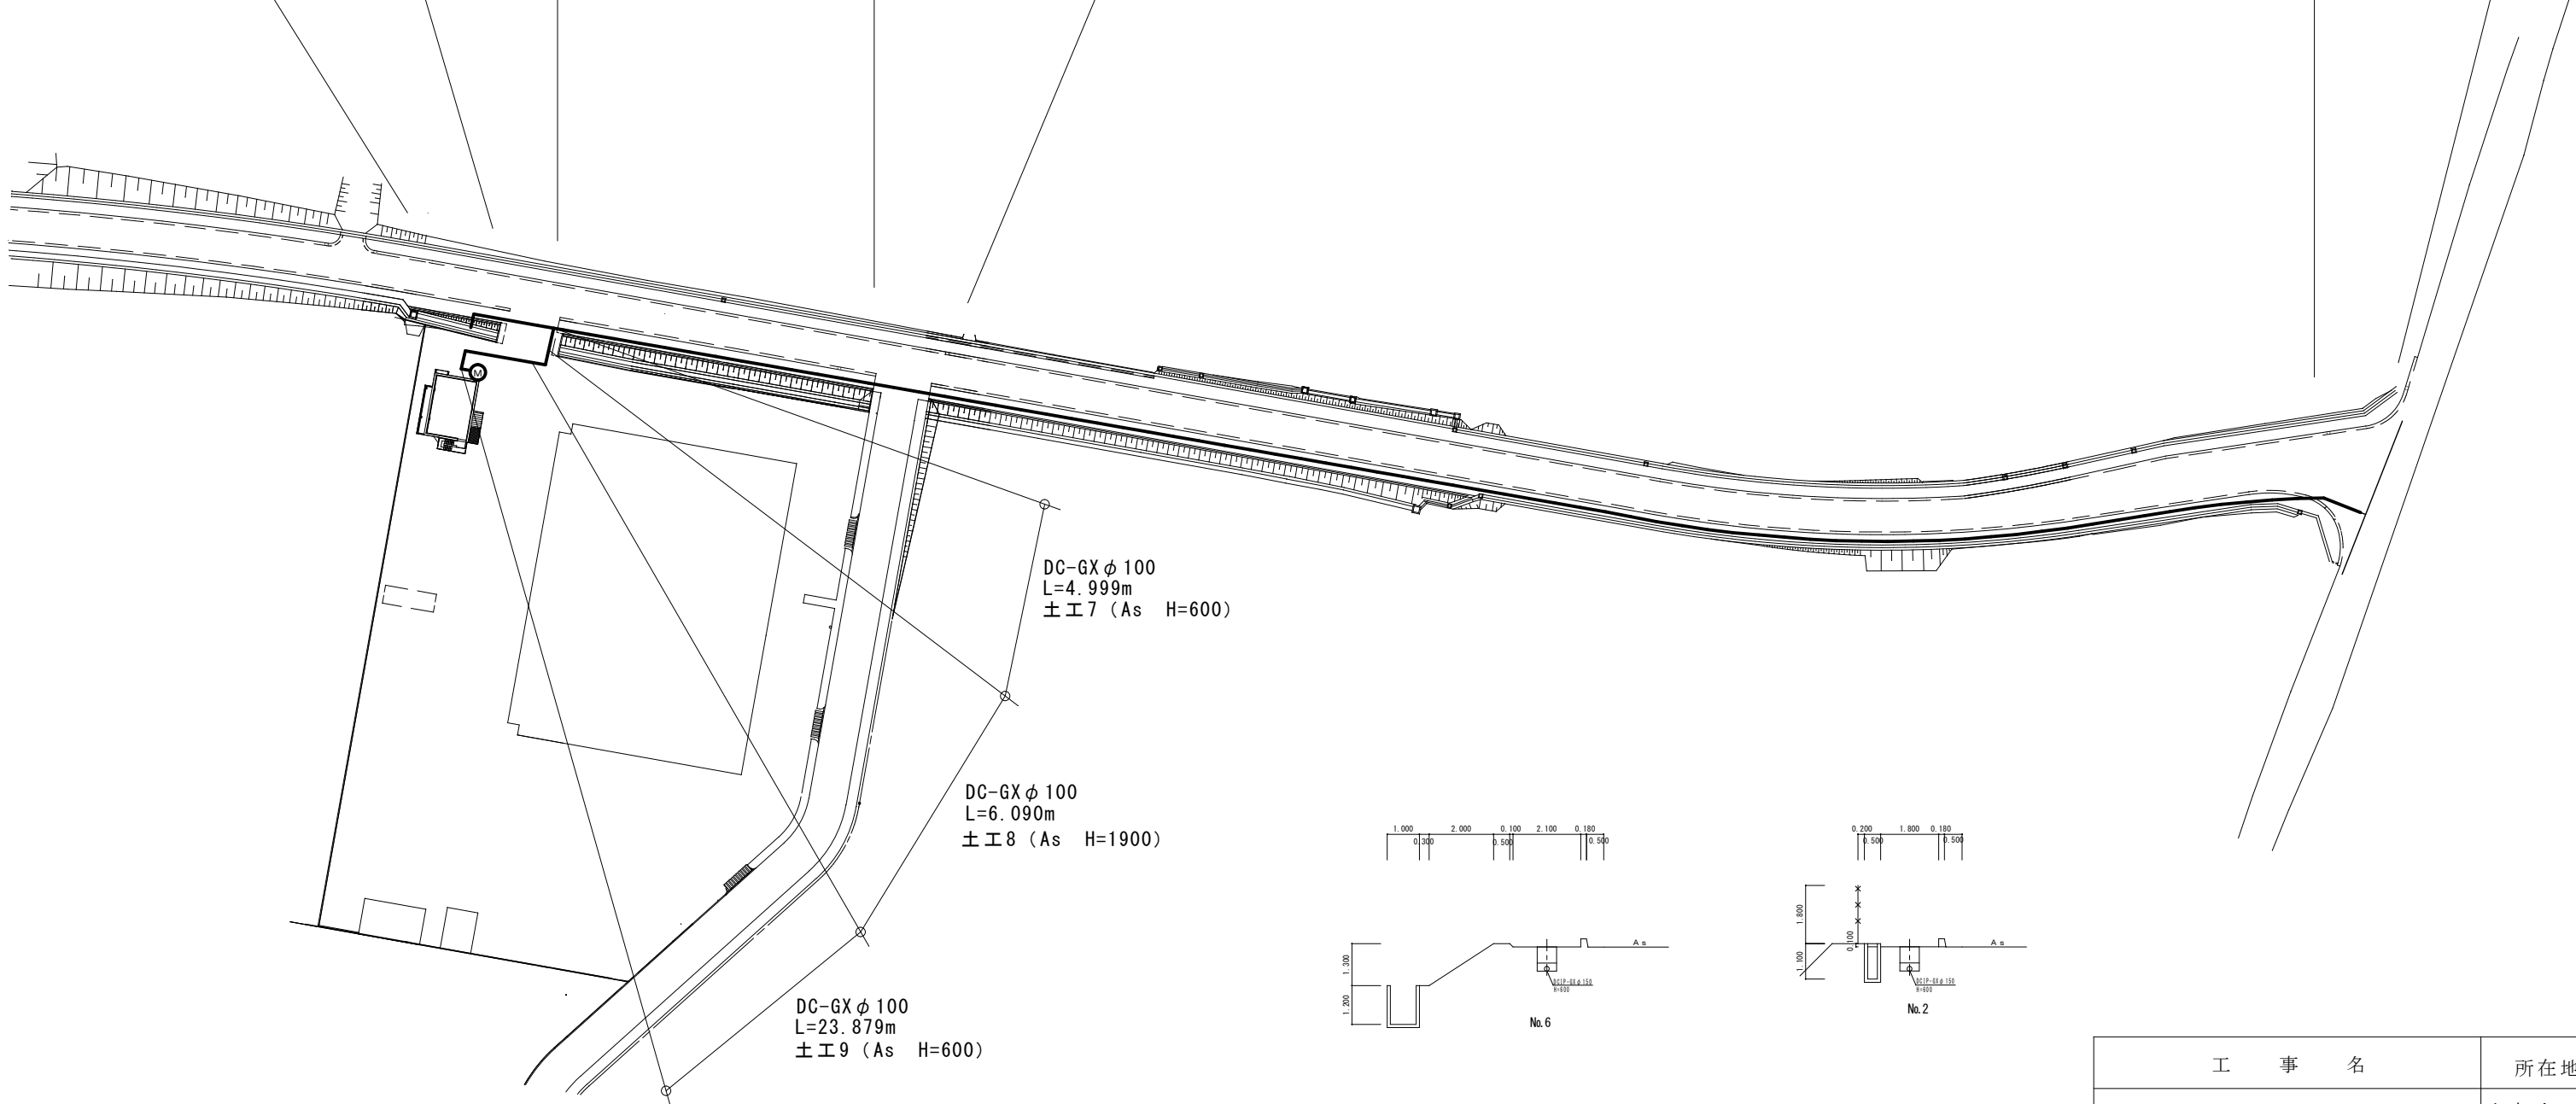

工 事 名		所在地	
令和2年度 伊賀市水道施設整備事業 消防本部配水管布設工事		伊賀市 緑ヶ丘東町 地内	
図面名		平面図 横断面図	
設 計			
製 図	原図	番 号	1
	複写		
伊賀市上下水道部			

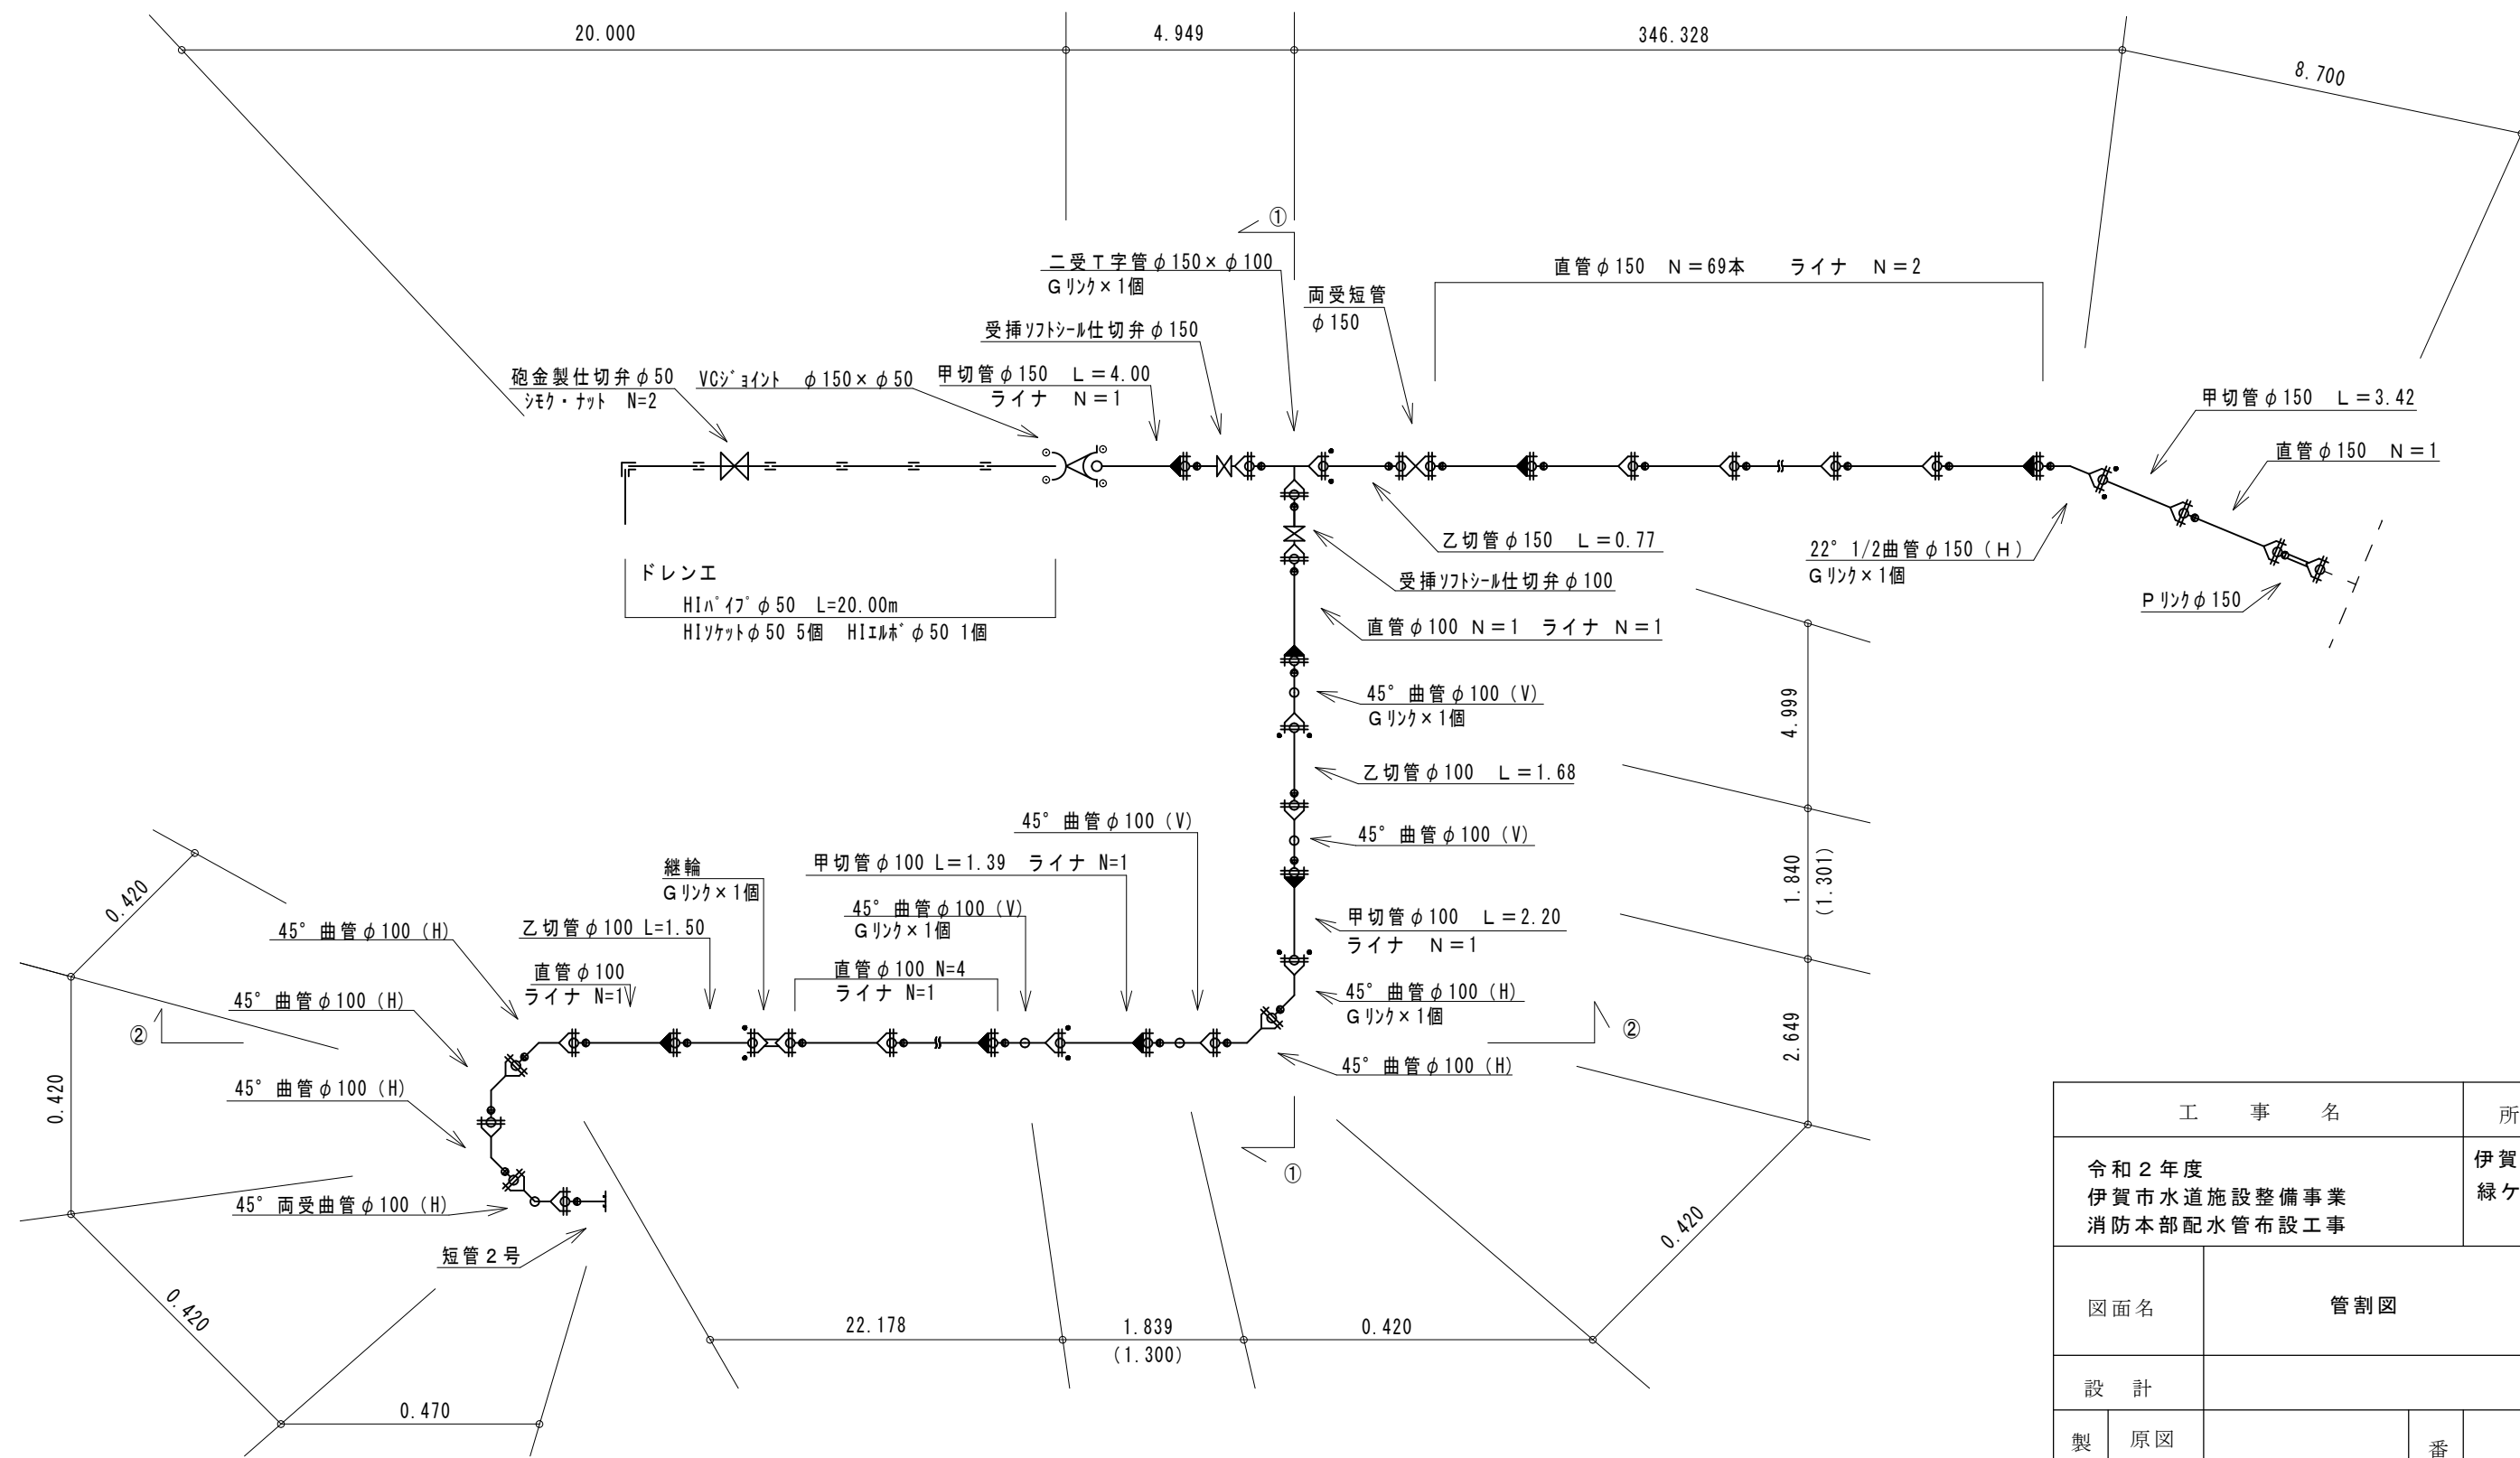

工事名		所在地	
令和2年度 伊賀市水道施設整備事業 消防本部配水管布設工事		伊賀市 緑ヶ丘東町 地内	
図面名	管割図		
設計			
製 図	原図	番号	2
	複写		
伊賀市上下水道部			