
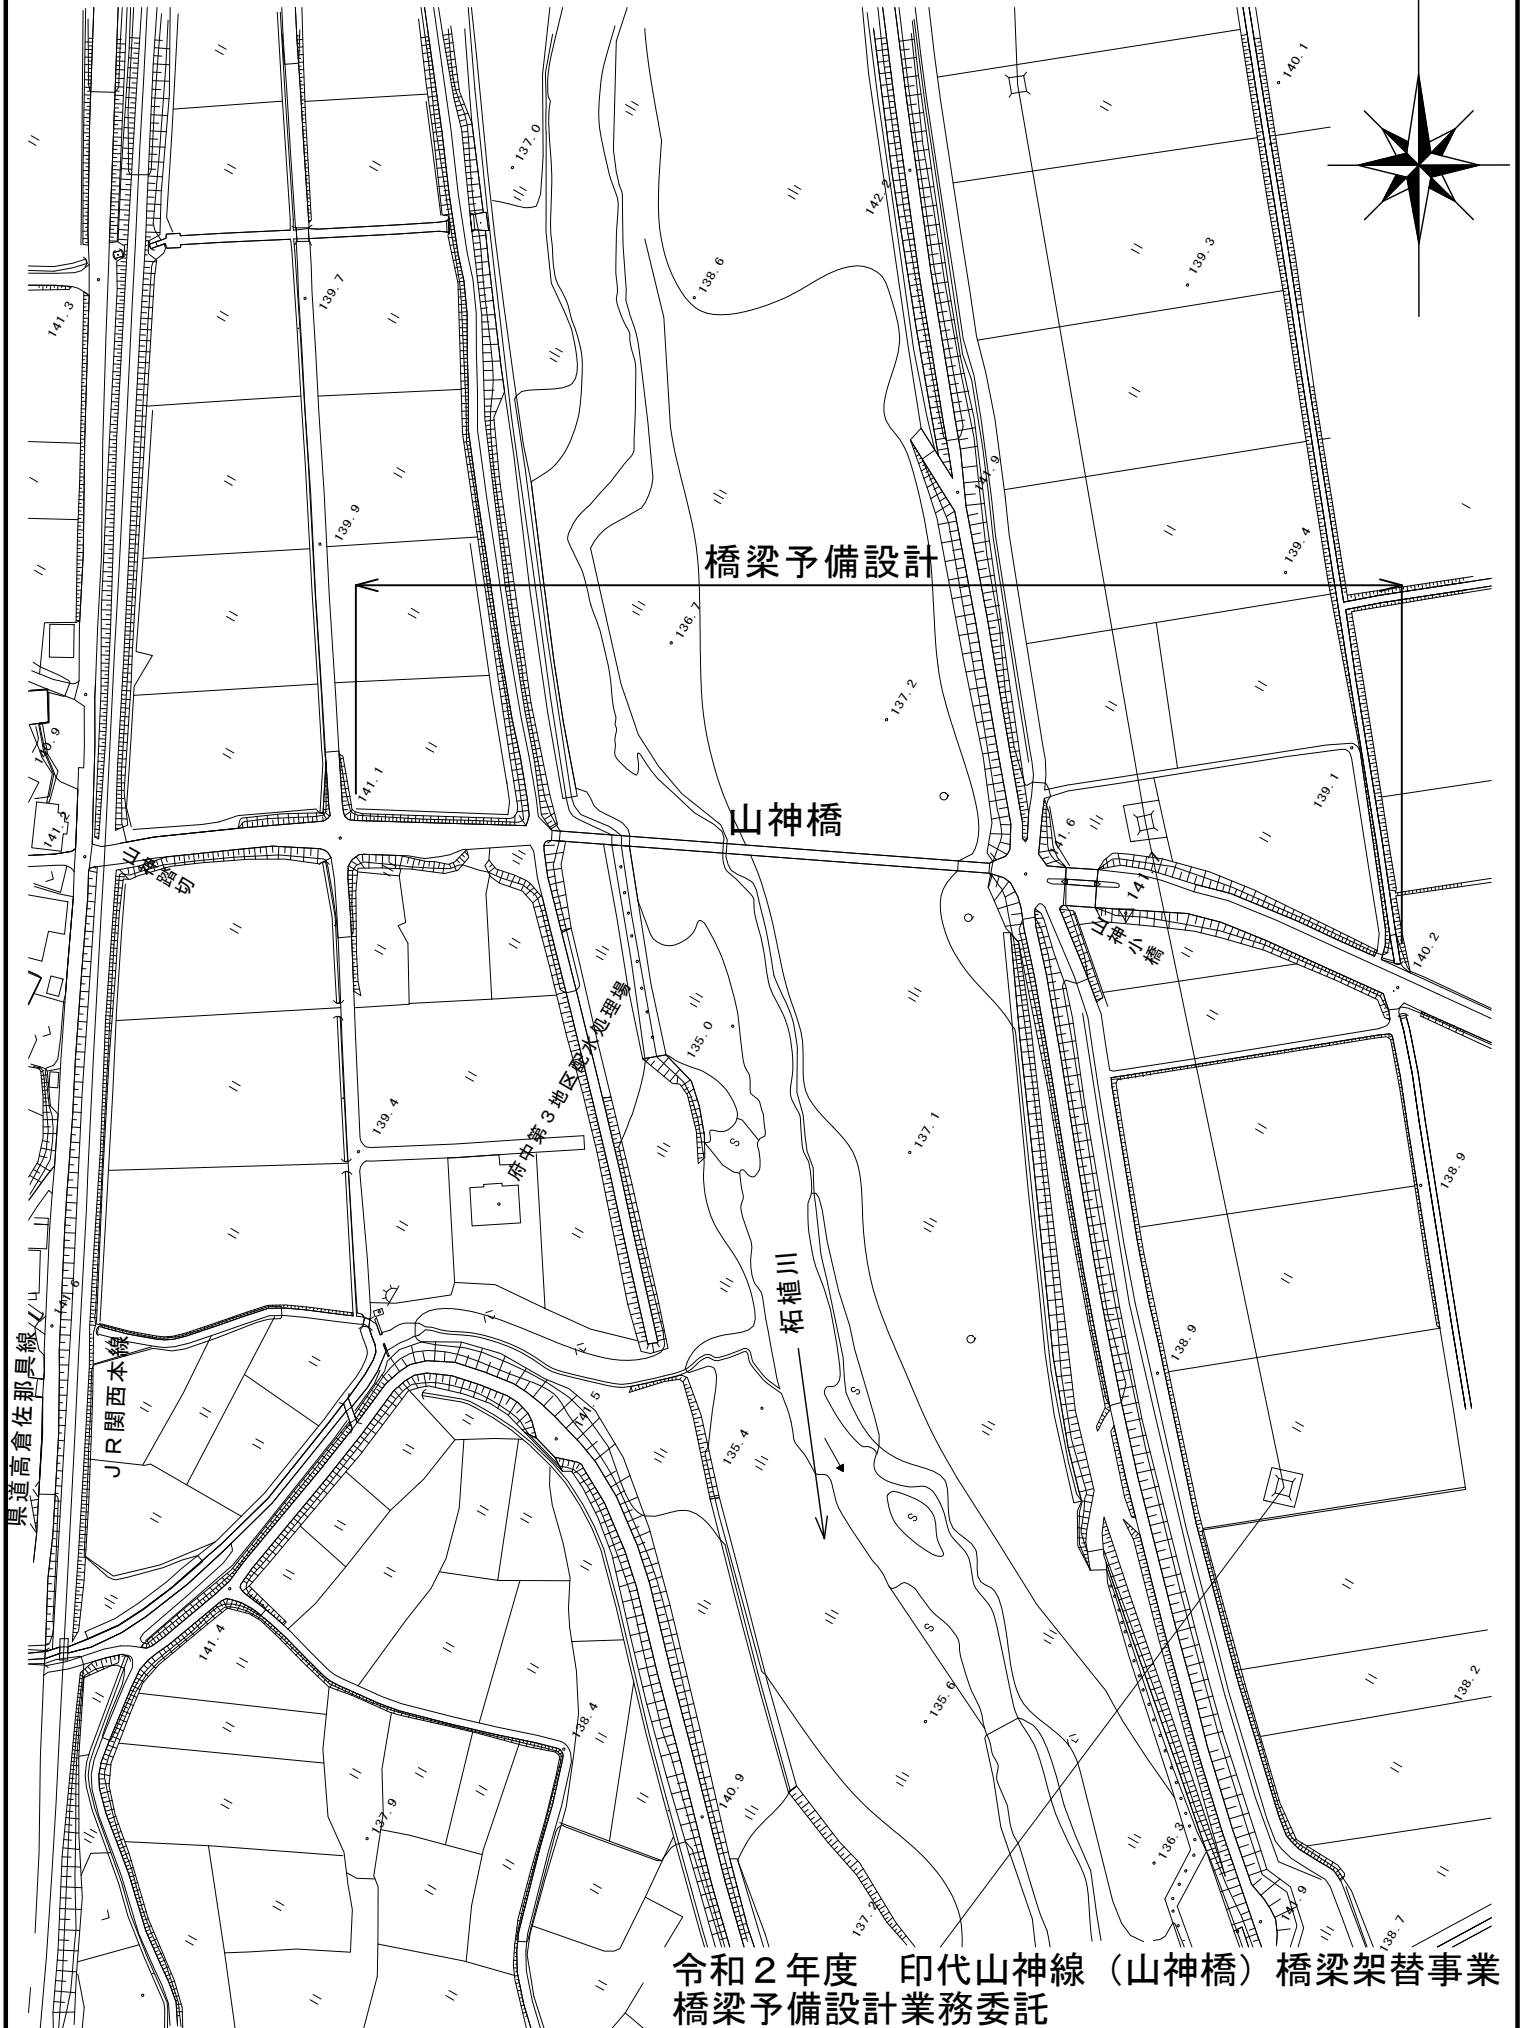


位置図

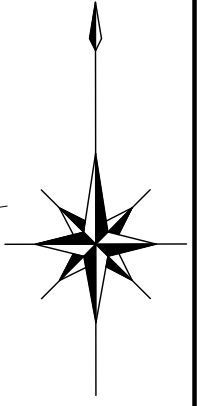

令和2年度 印代山神線（山神橋）橋梁架替事業
橋梁予備設計業務委託