


暫定工事防球ネット工平面配置図


S=1:200

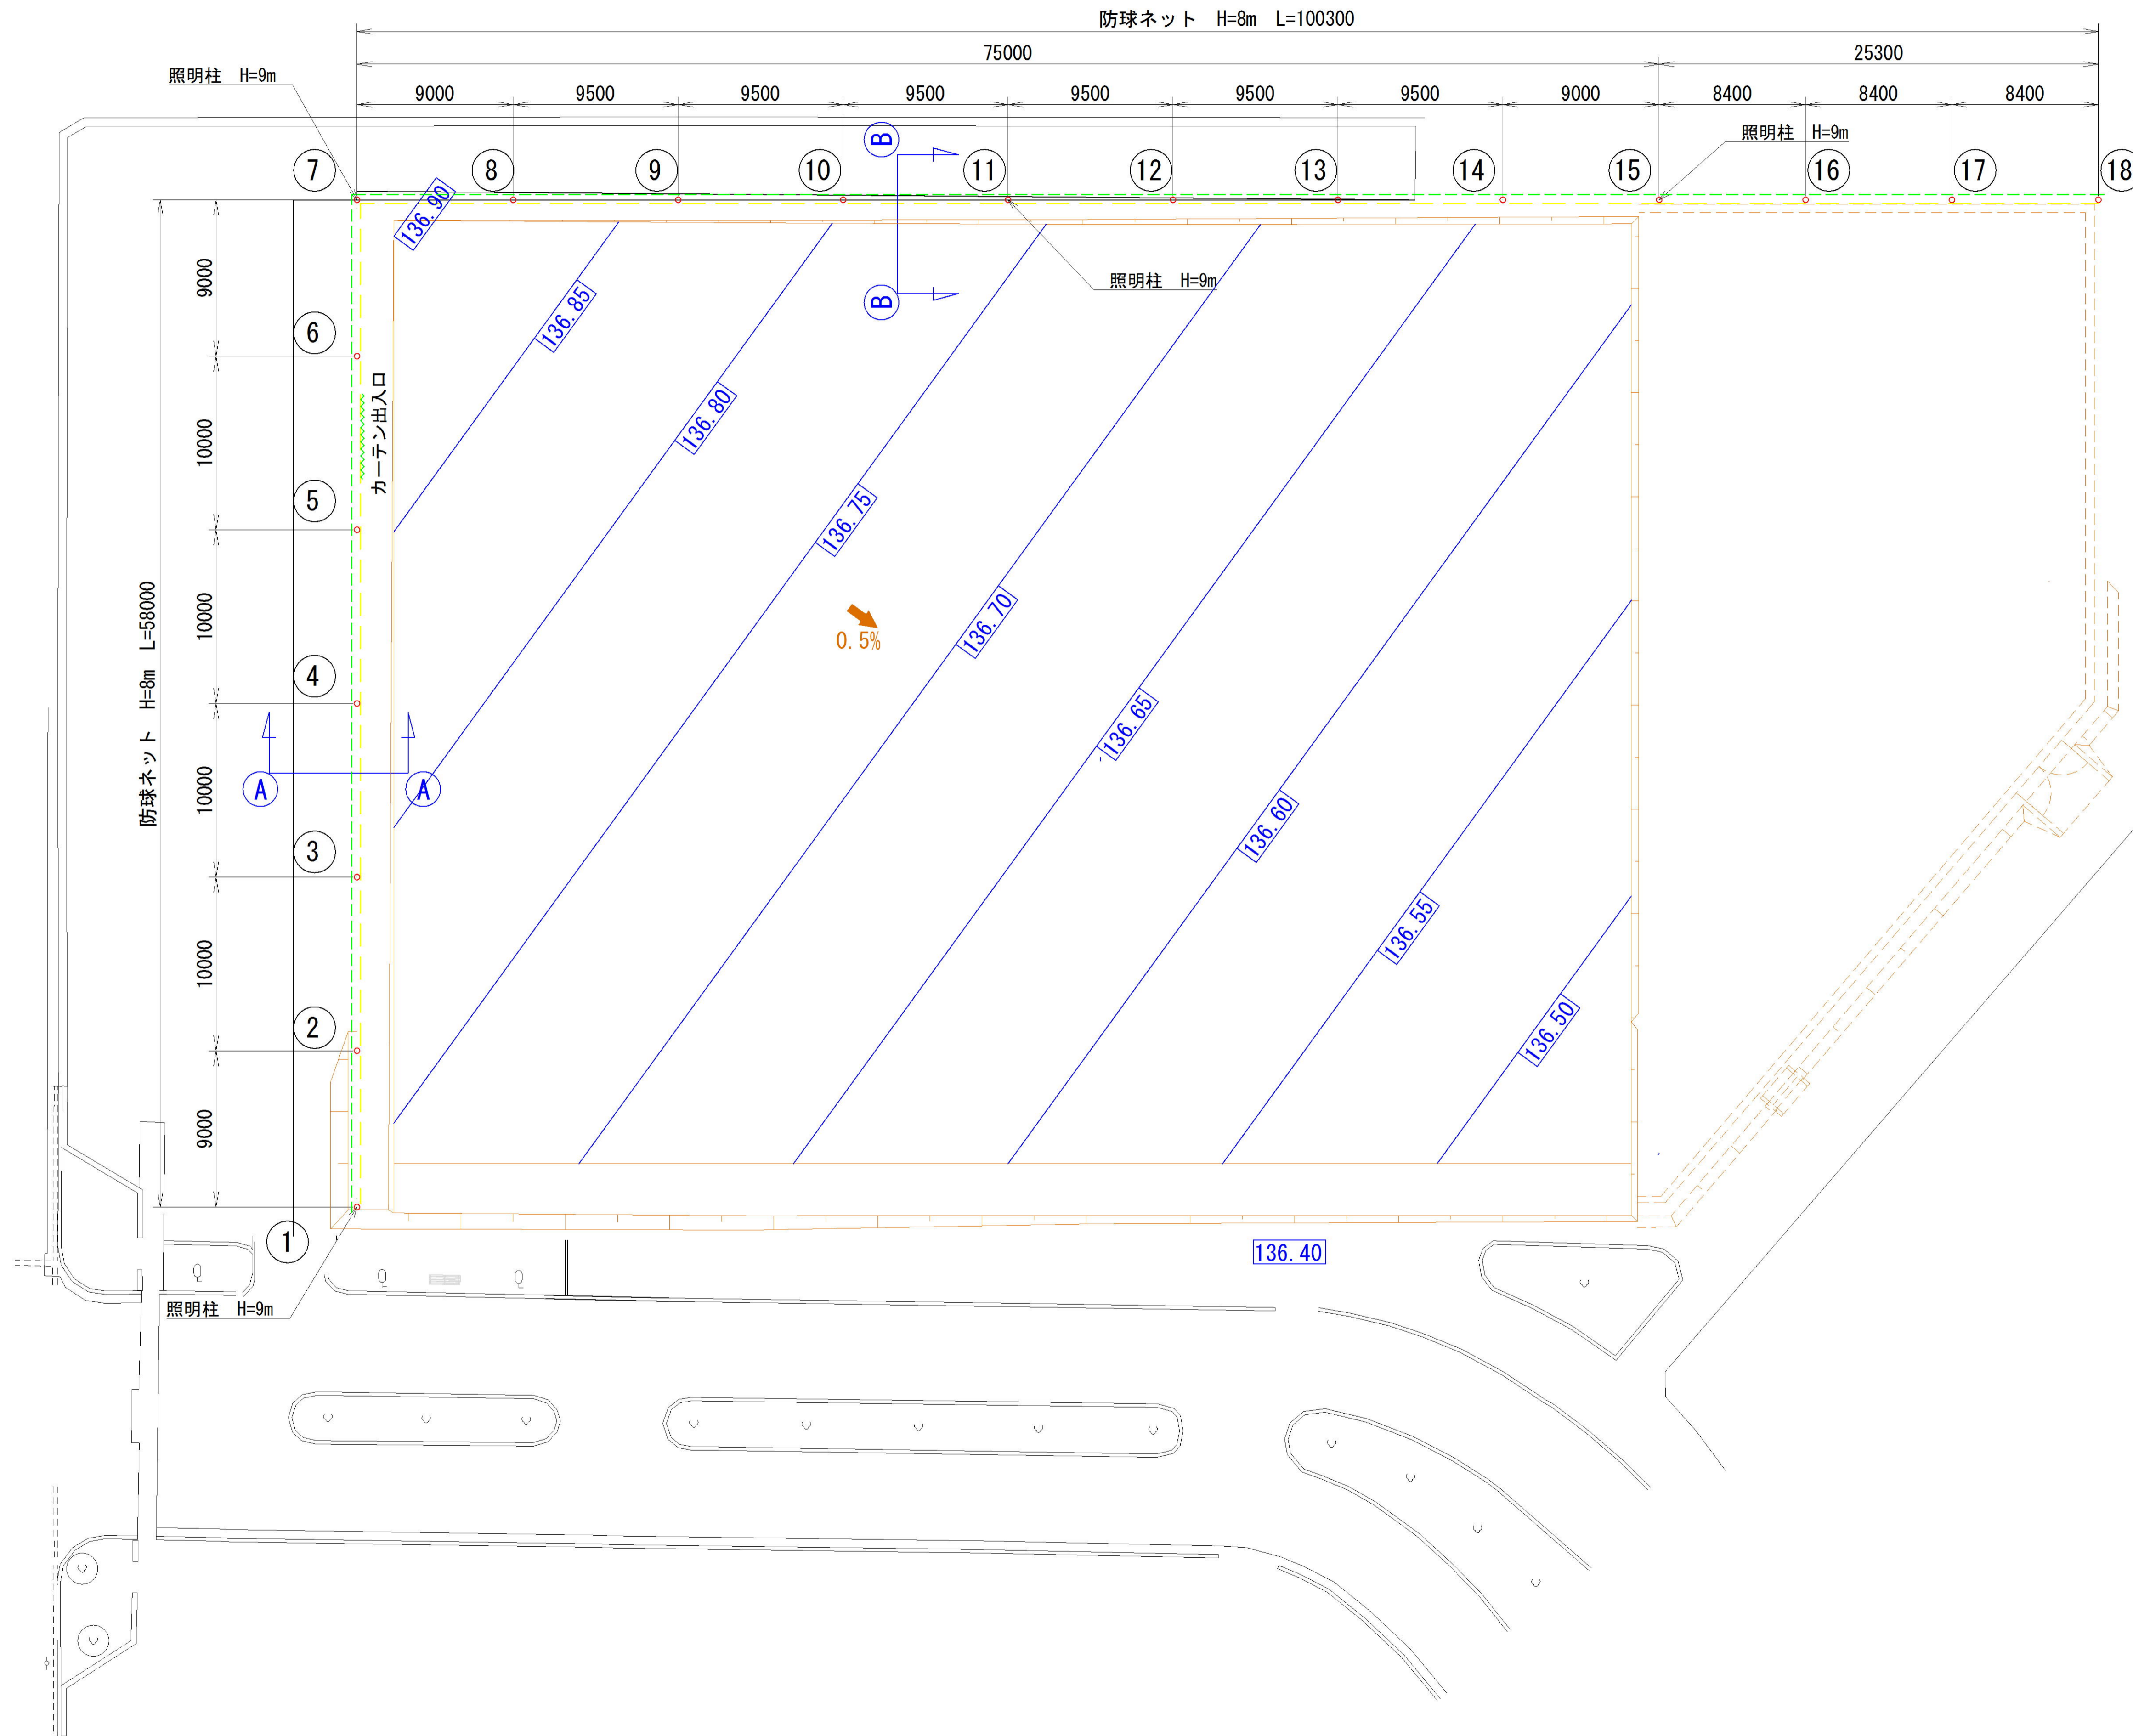


工事名	上野運動公園 多目的広場整備工事(第1期)		
図面名	暫定工事防球ネット工平面配置図		
年月日			
縮尺	S=1:200	図面番号	6
会社名			
事業者名	伊賀市		

防球ネット工展開図

S=1:250

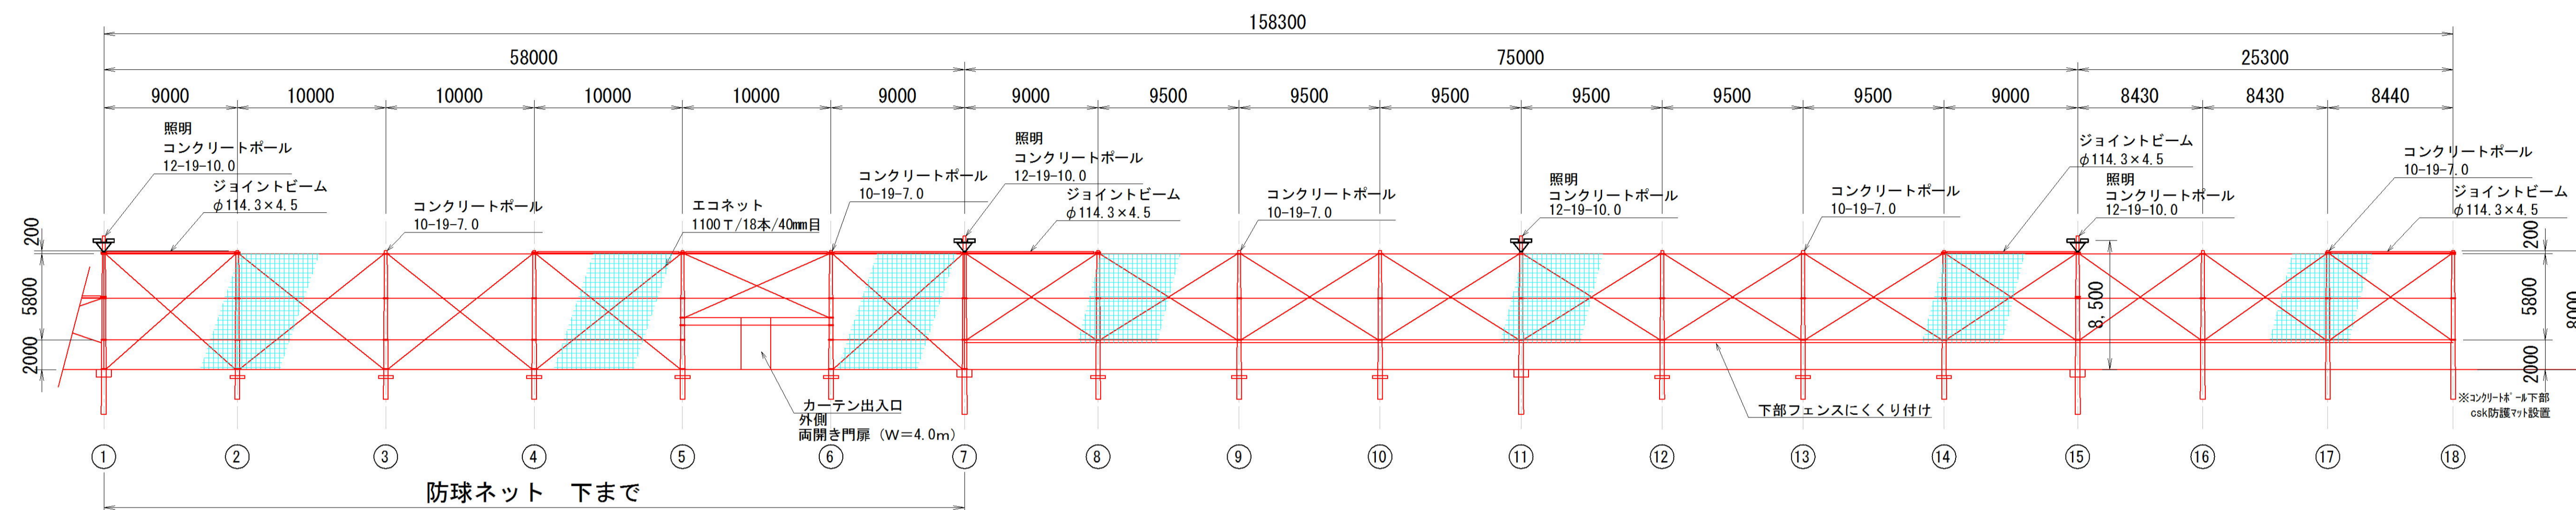

次期工事

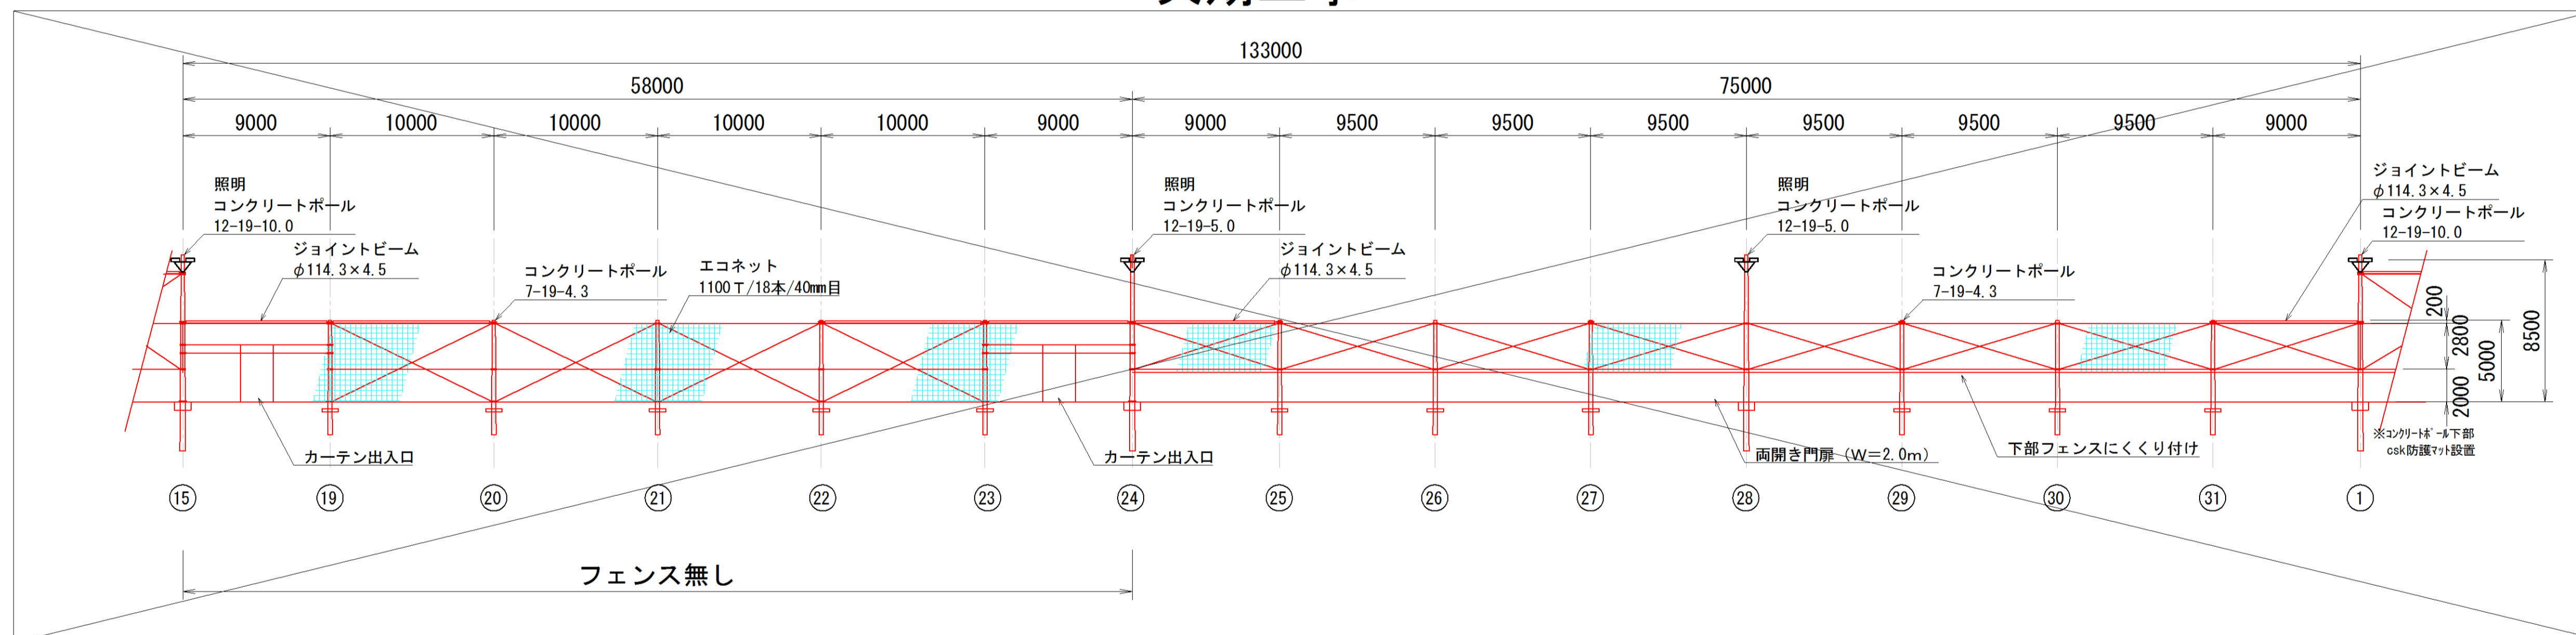


工事名	上野運動公園 多目的広場整備工事(第1期)		
図面名	防球ネット工展開図		
年月日			
縮尺	S=1:250	図面番号	7
会社名			
事業者名	伊賀市		

防球ネット工詳細図

次期工事


H=5.0m ネット取付け詳細図
1:50

外周部 (下部フェンス有)

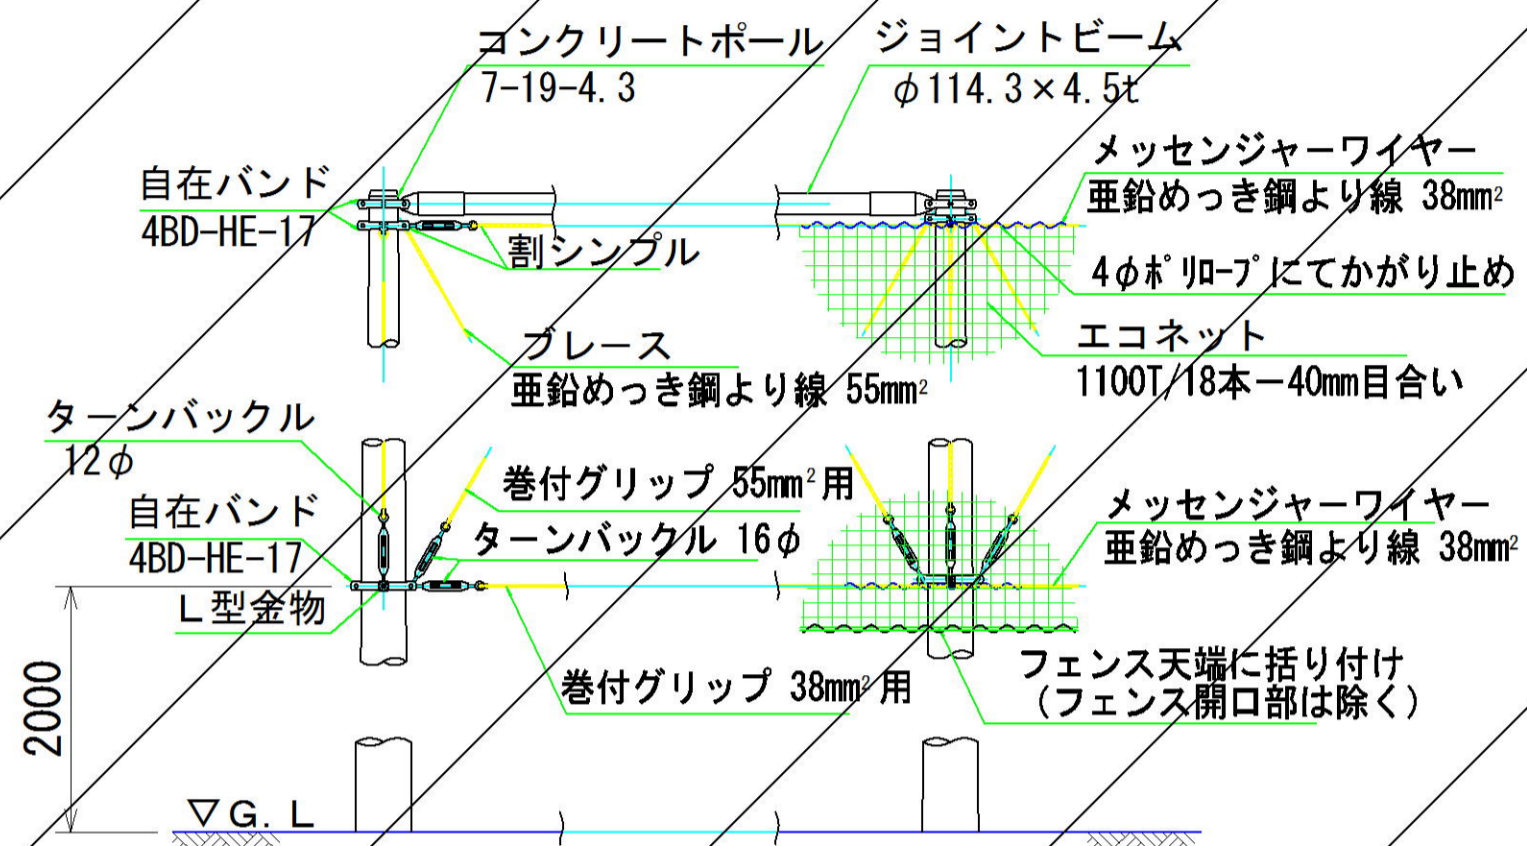


H=5.0m ネット取付け詳細図
1:50


サッカーコート境界部 (下部フェンス無)

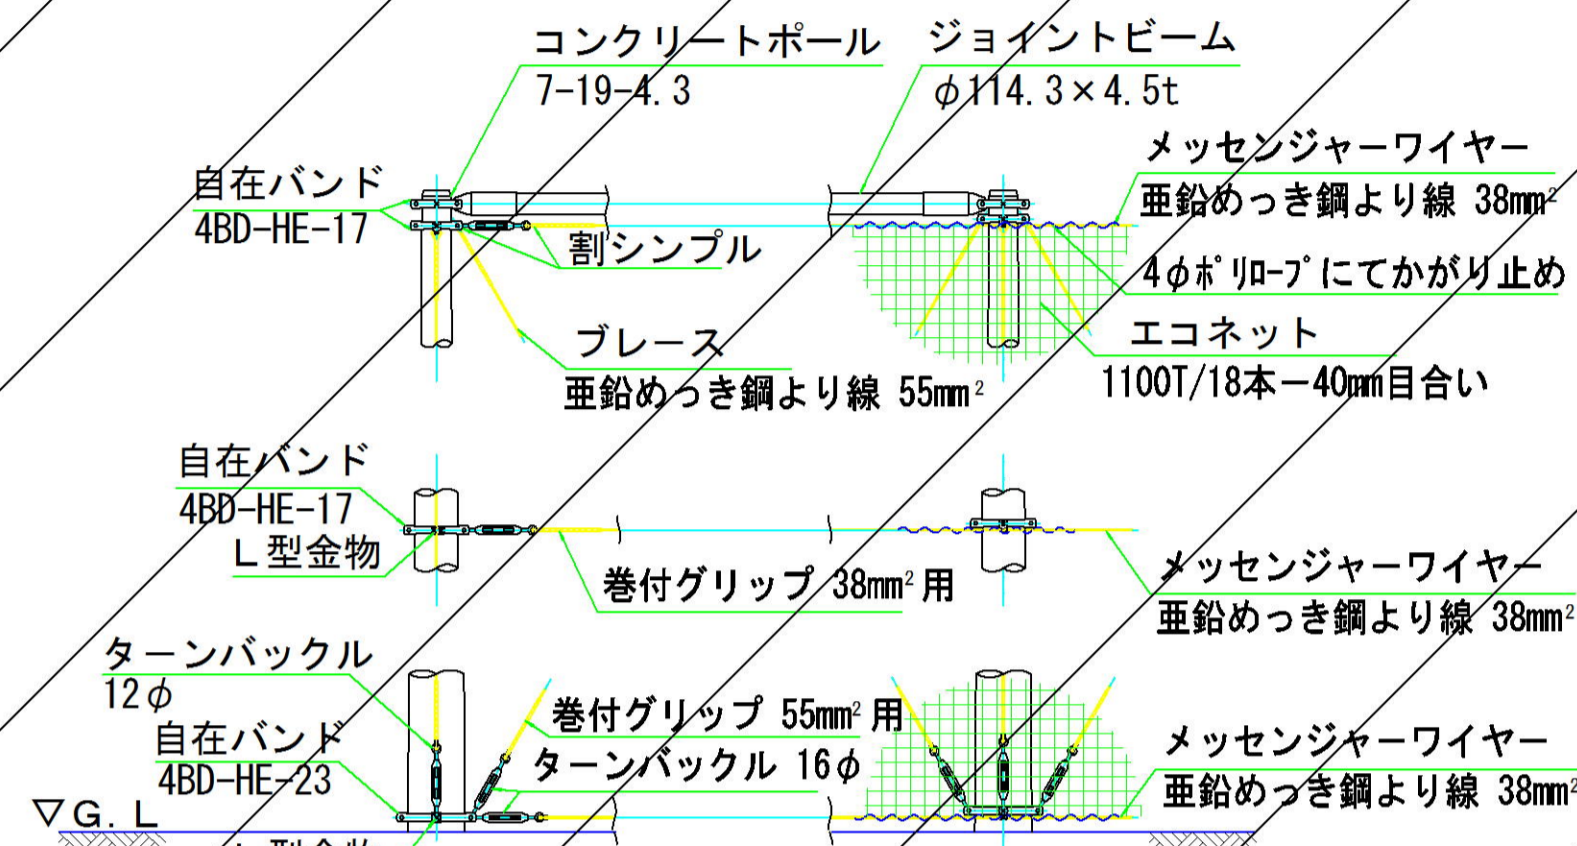


H=8.0m ネット取付け詳細図
1:50

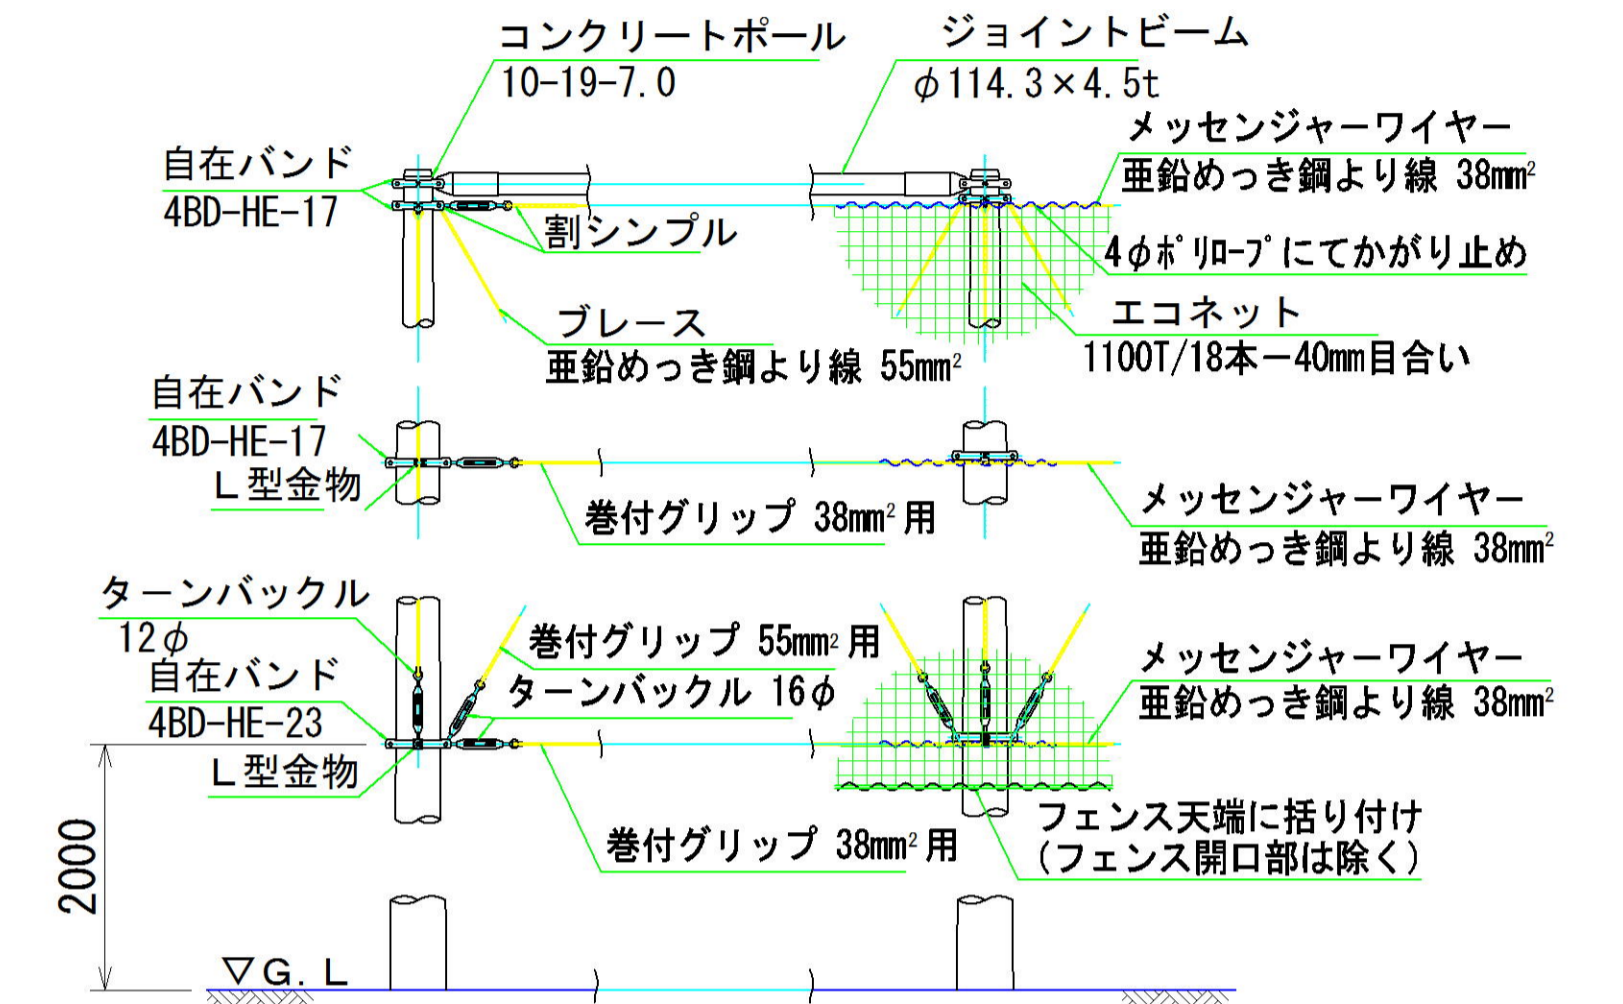


H=5m 基礎詳細図
1:50

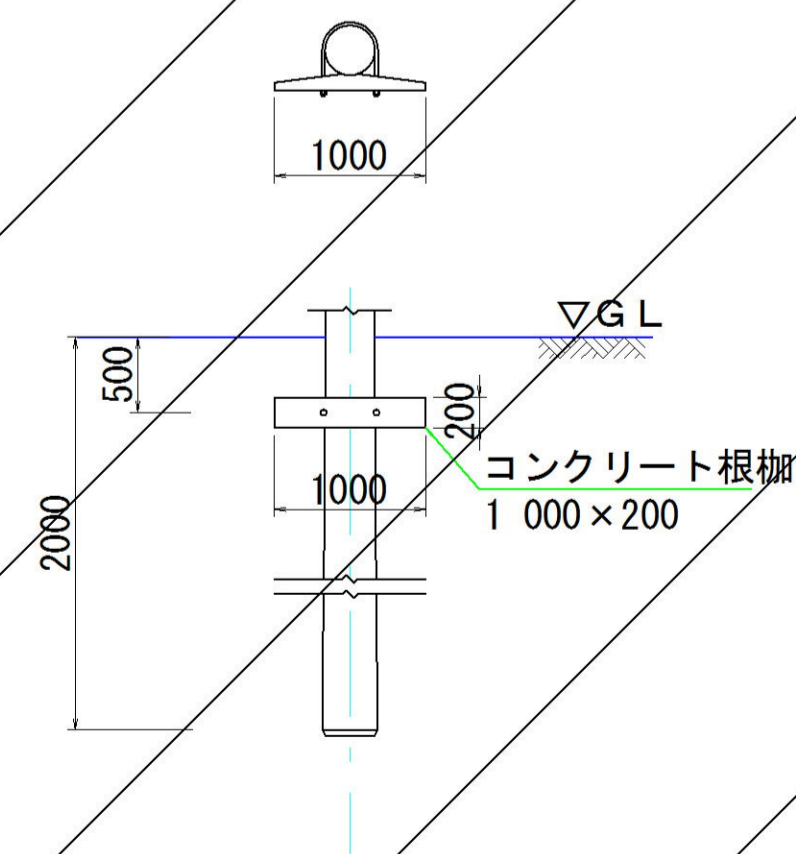


H=8m 基礎詳細図
1:50

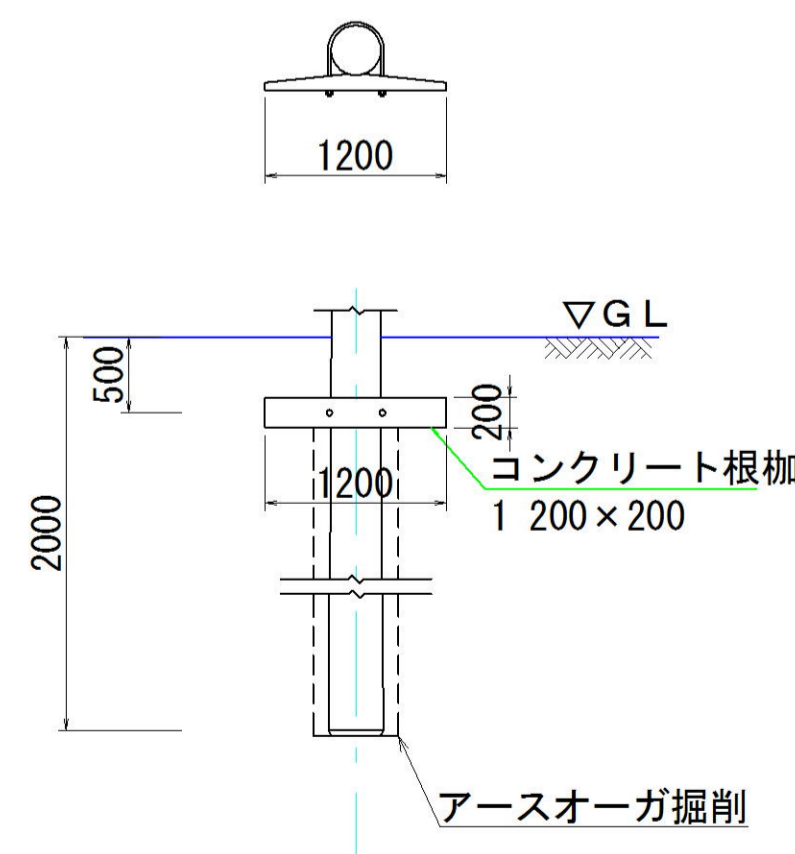

照明柱 H=9m 基礎詳細図
1:50

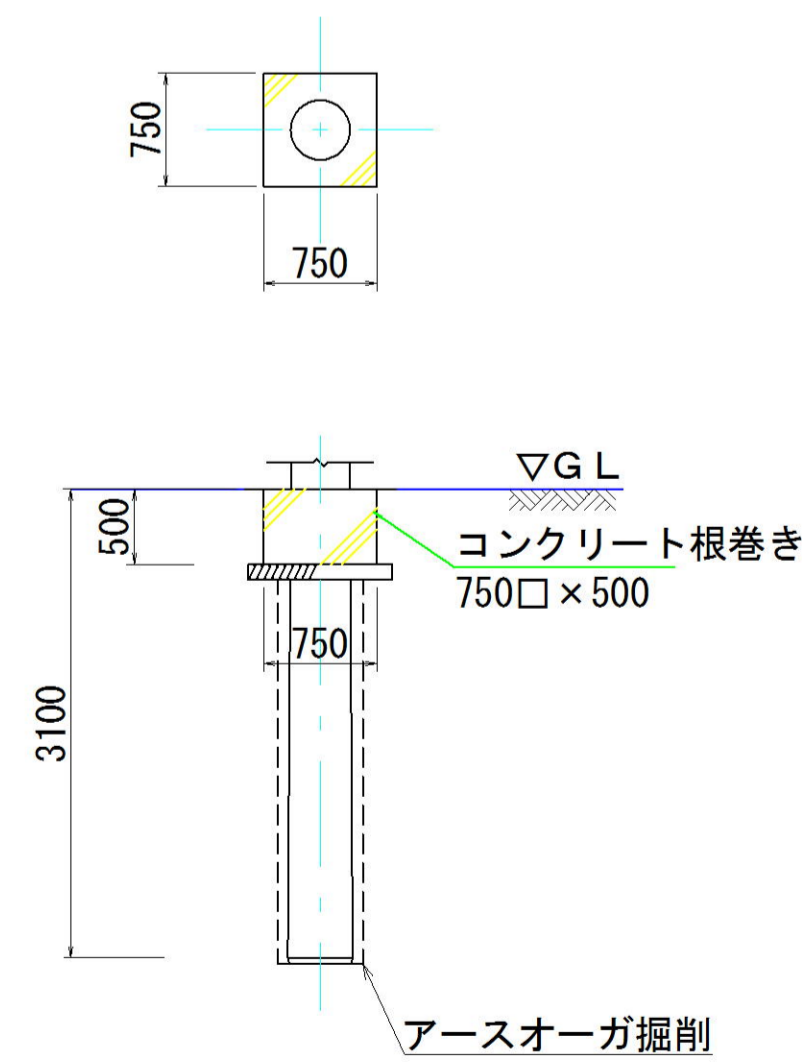

カーテン出入口詳細図
1:50

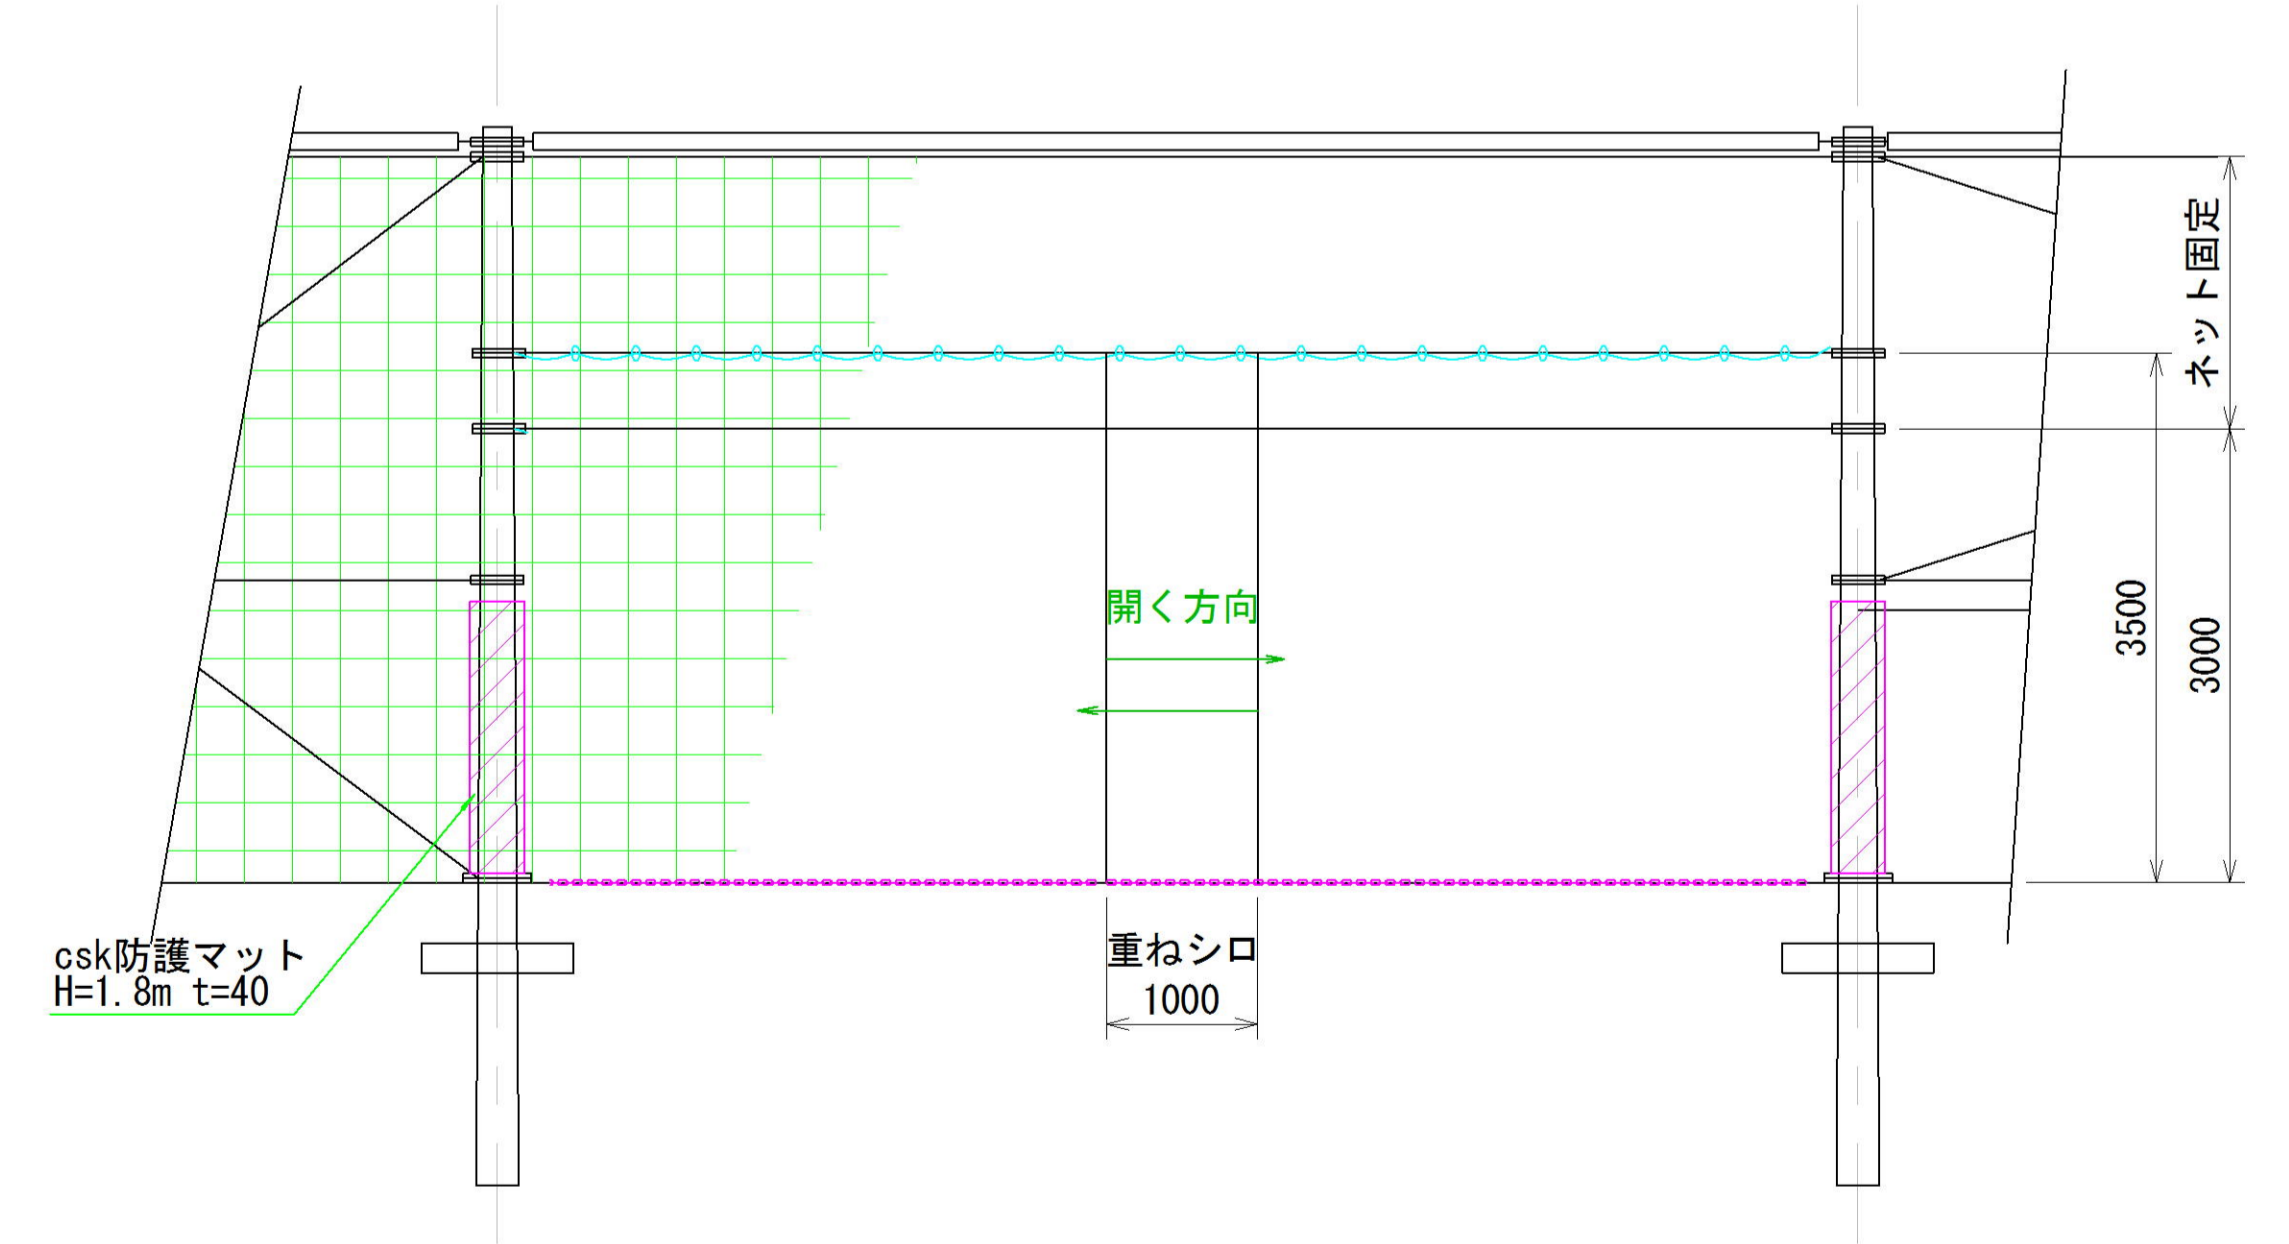


工事名	上野運動公園 多目的広場整備工事(第1期)		
図面名	防球ネット工詳細図		
年月日			
縮尺	S=1:50	図面番号	8
会社名			
事業者名	伊賀市		

フェンス工構造図


S=1:20

次期工事


フェンス詳細図 H=1.8m

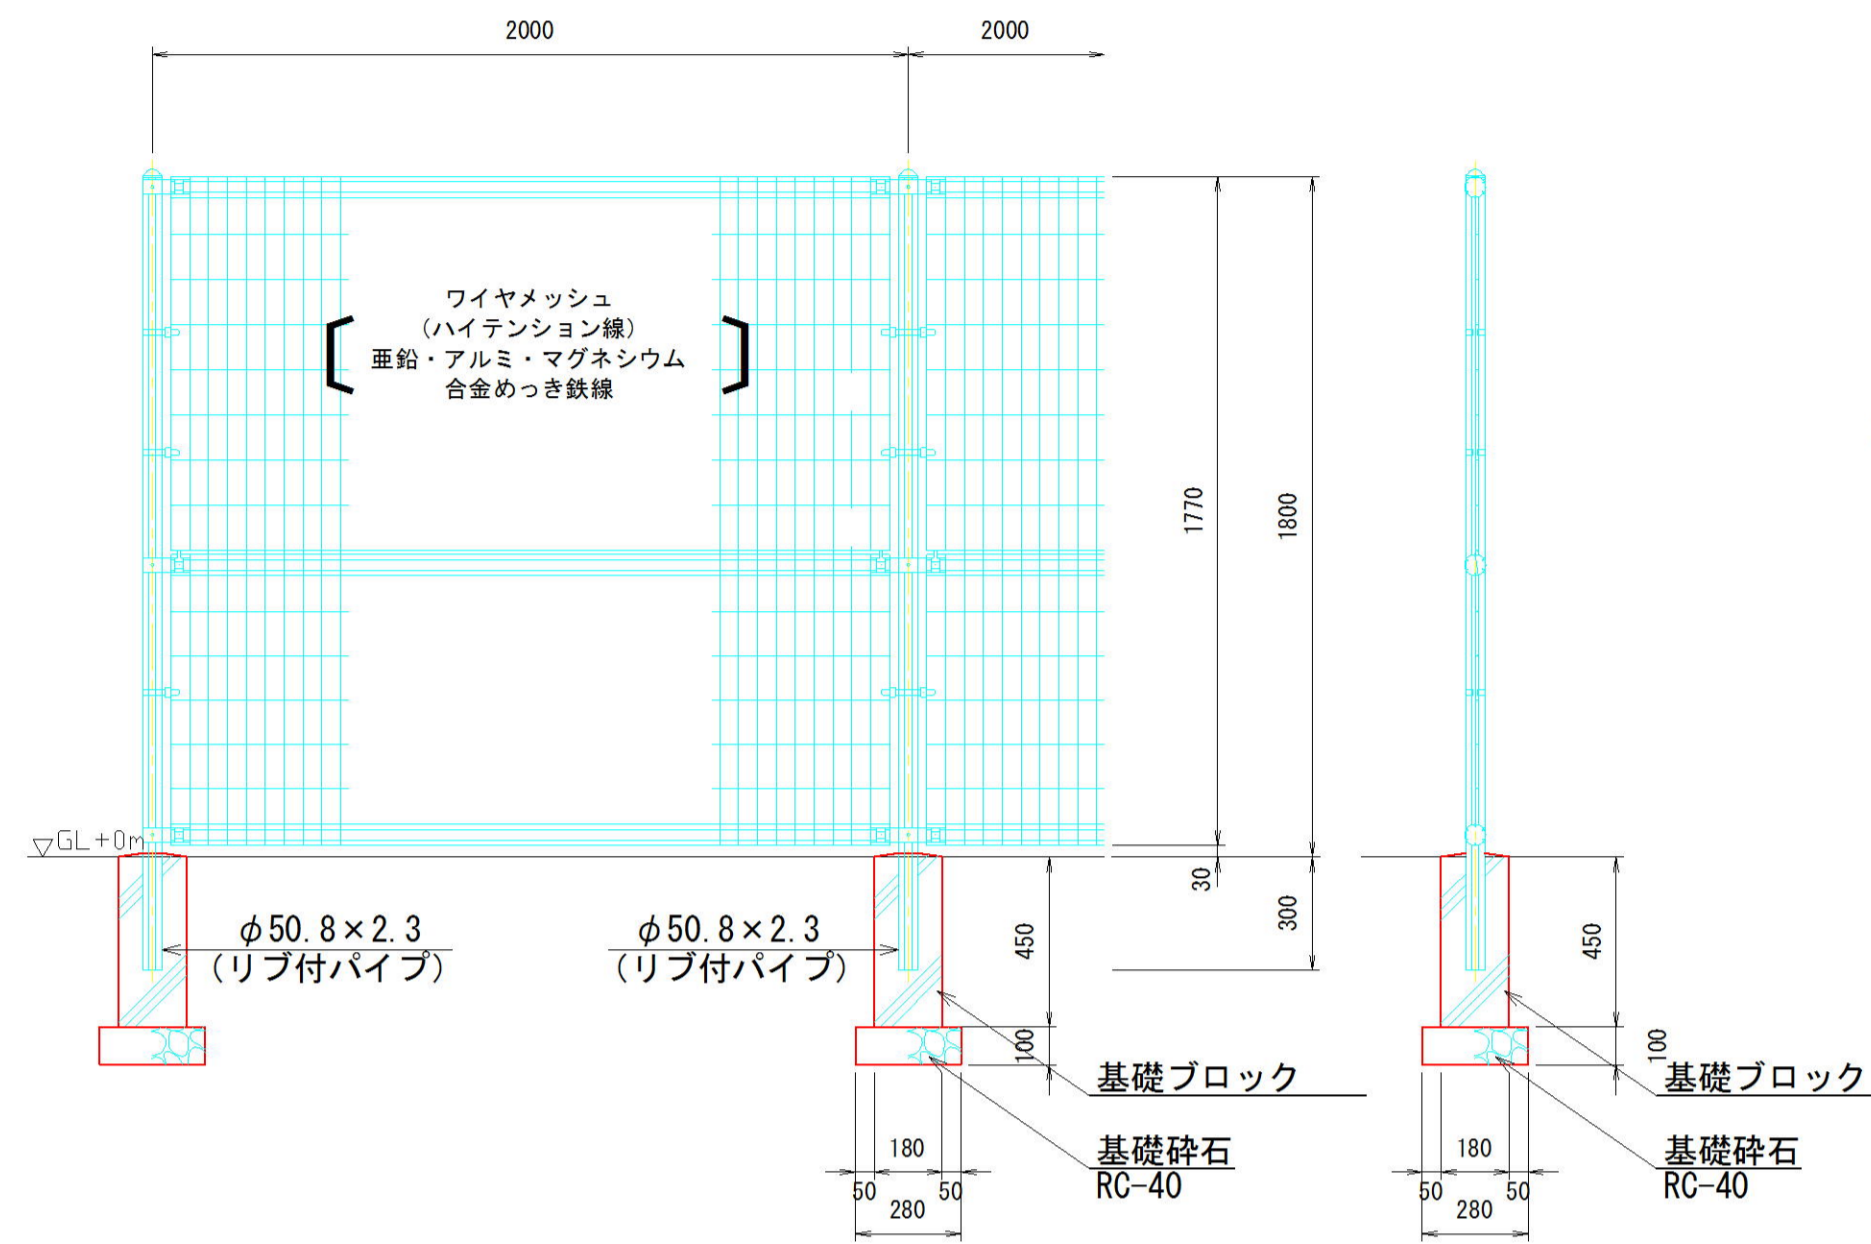


片開き門扉詳細図 W=1.0m, H=1.8m

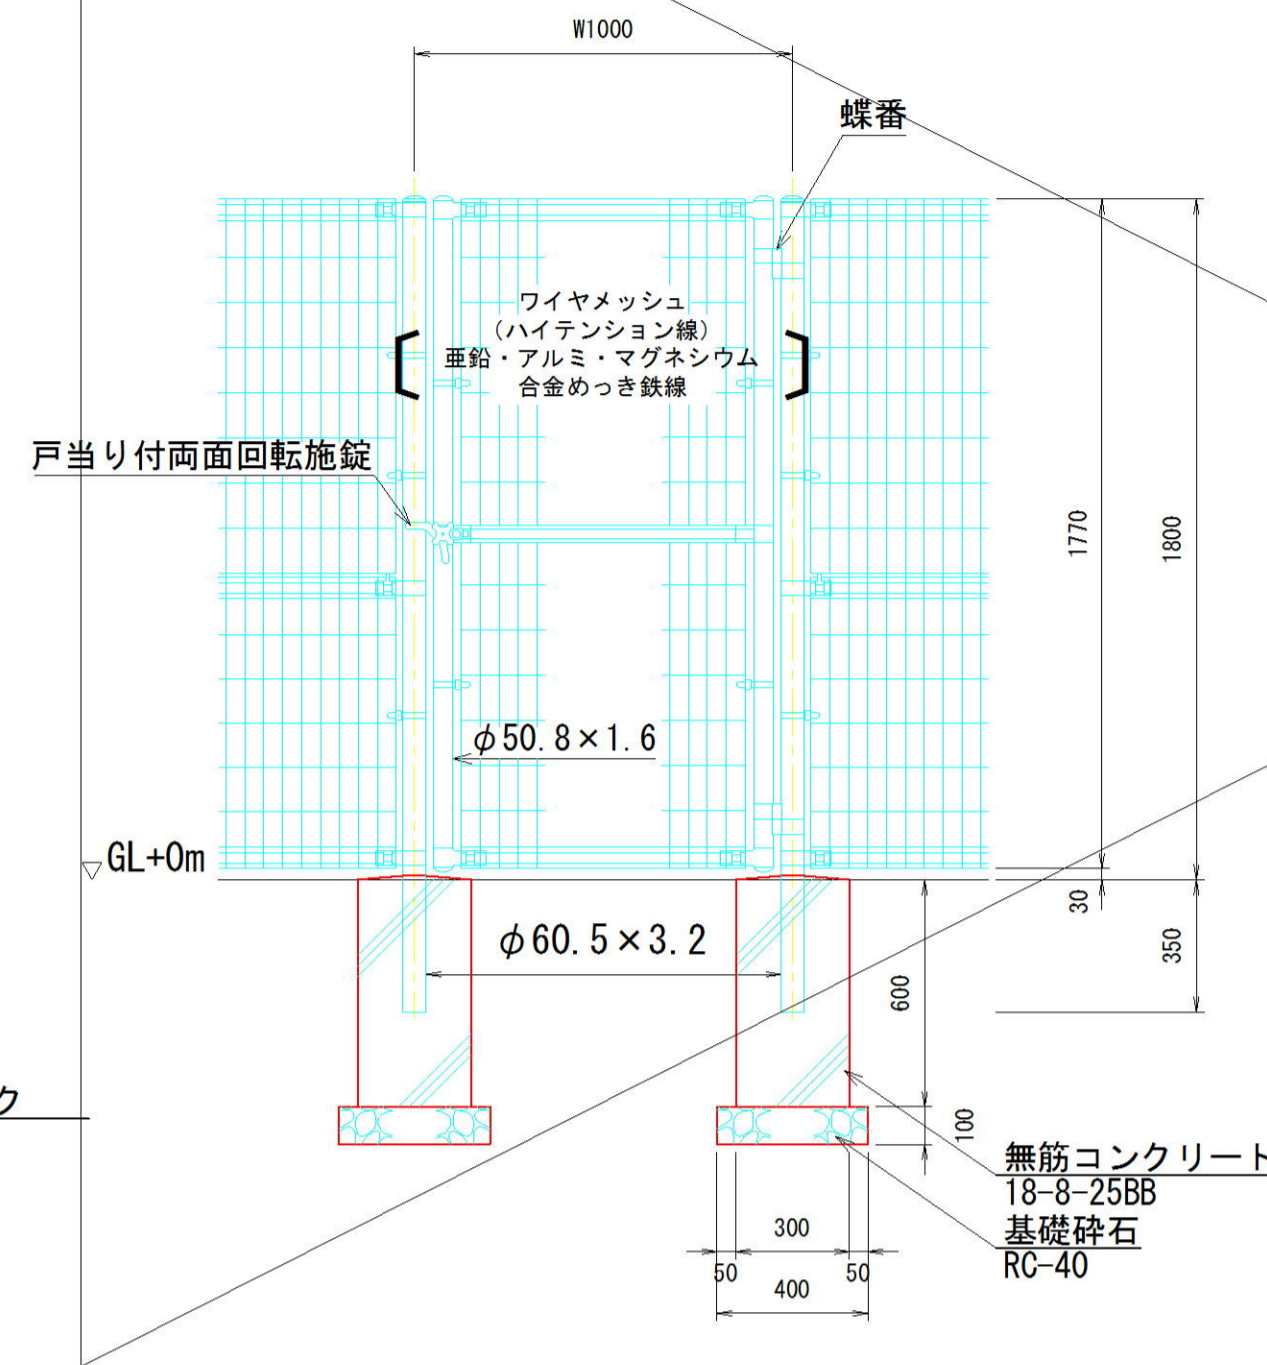


両開き門扉詳細図 W=2.0m, H=1.8m

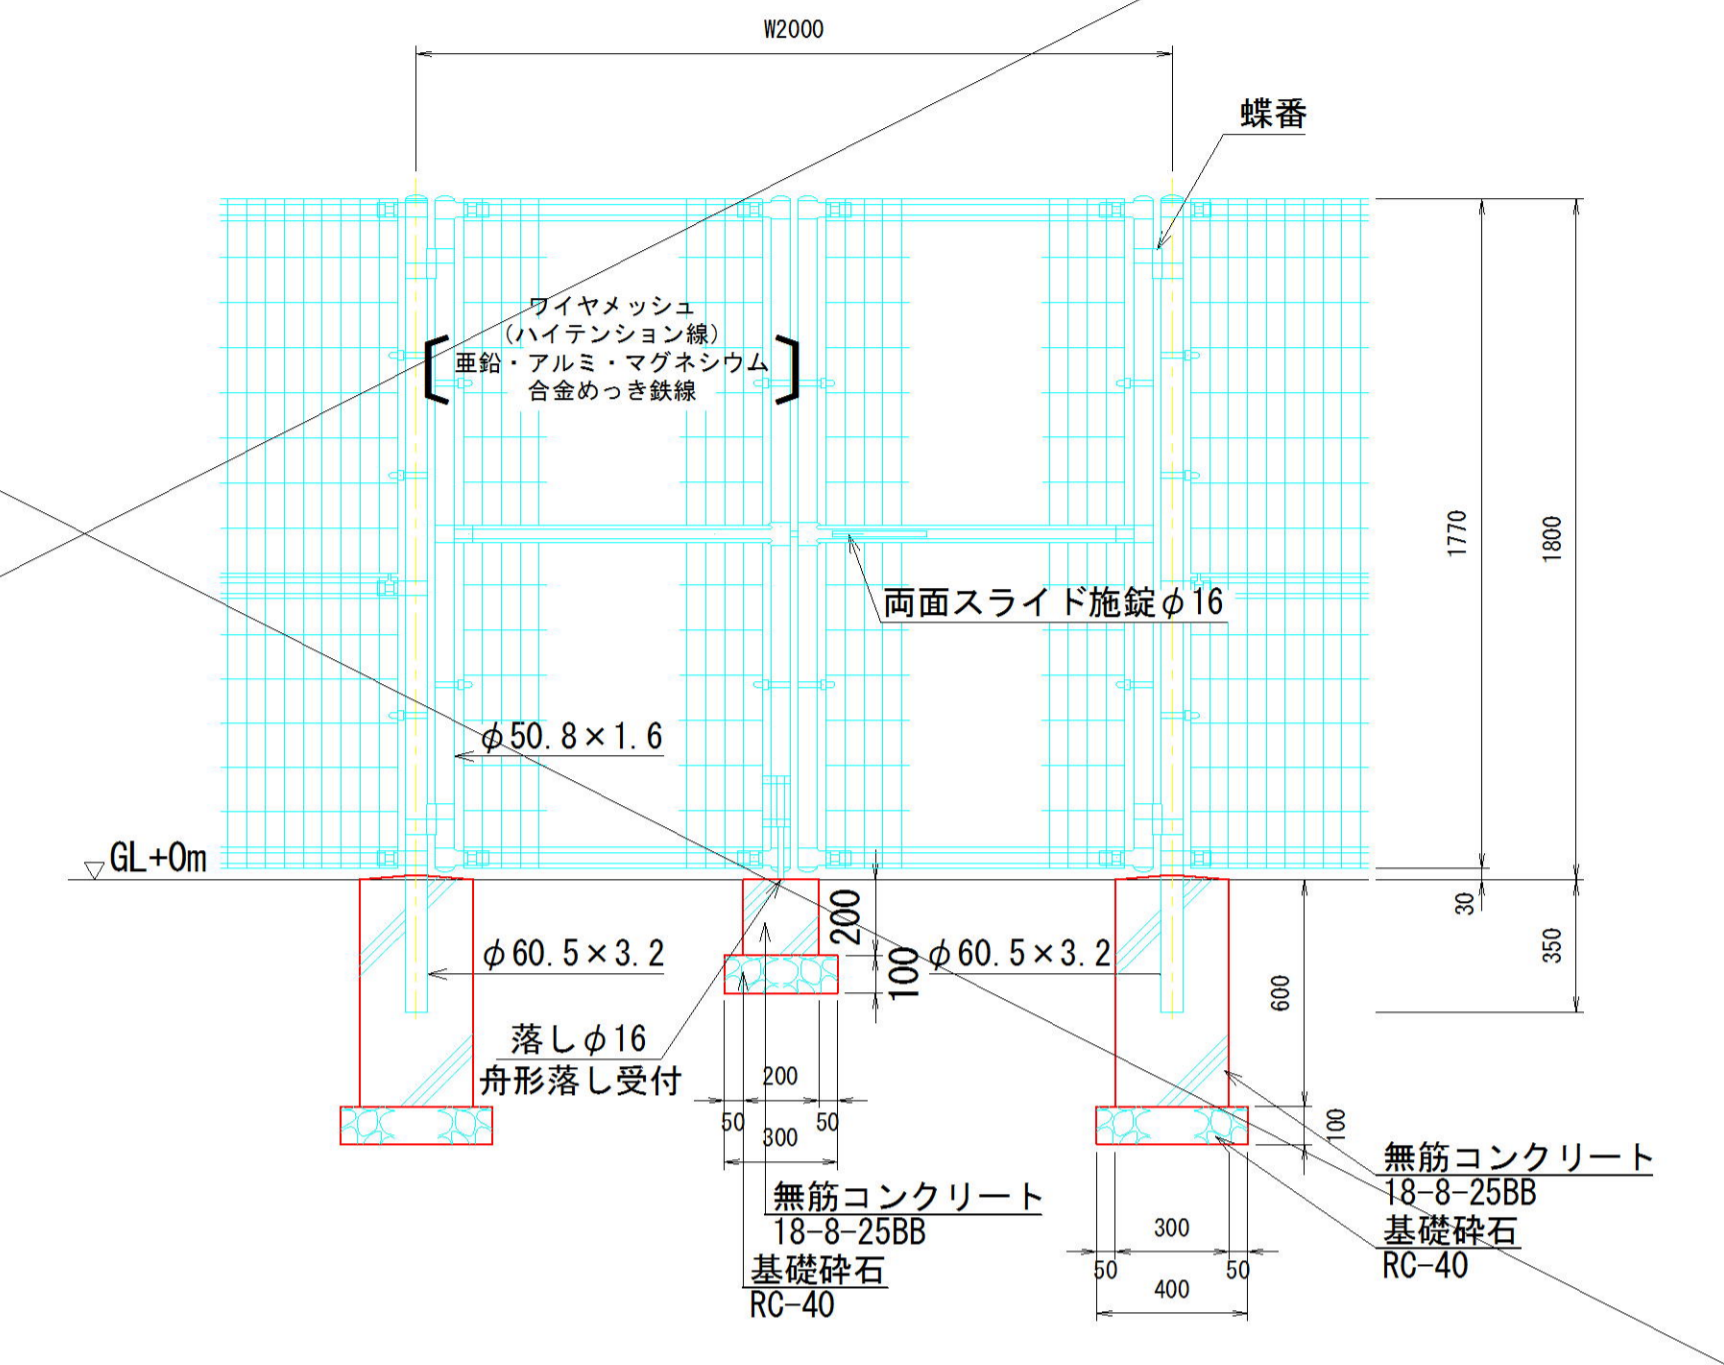

両開き門扉詳細図 W=4.0m, H=1.8m

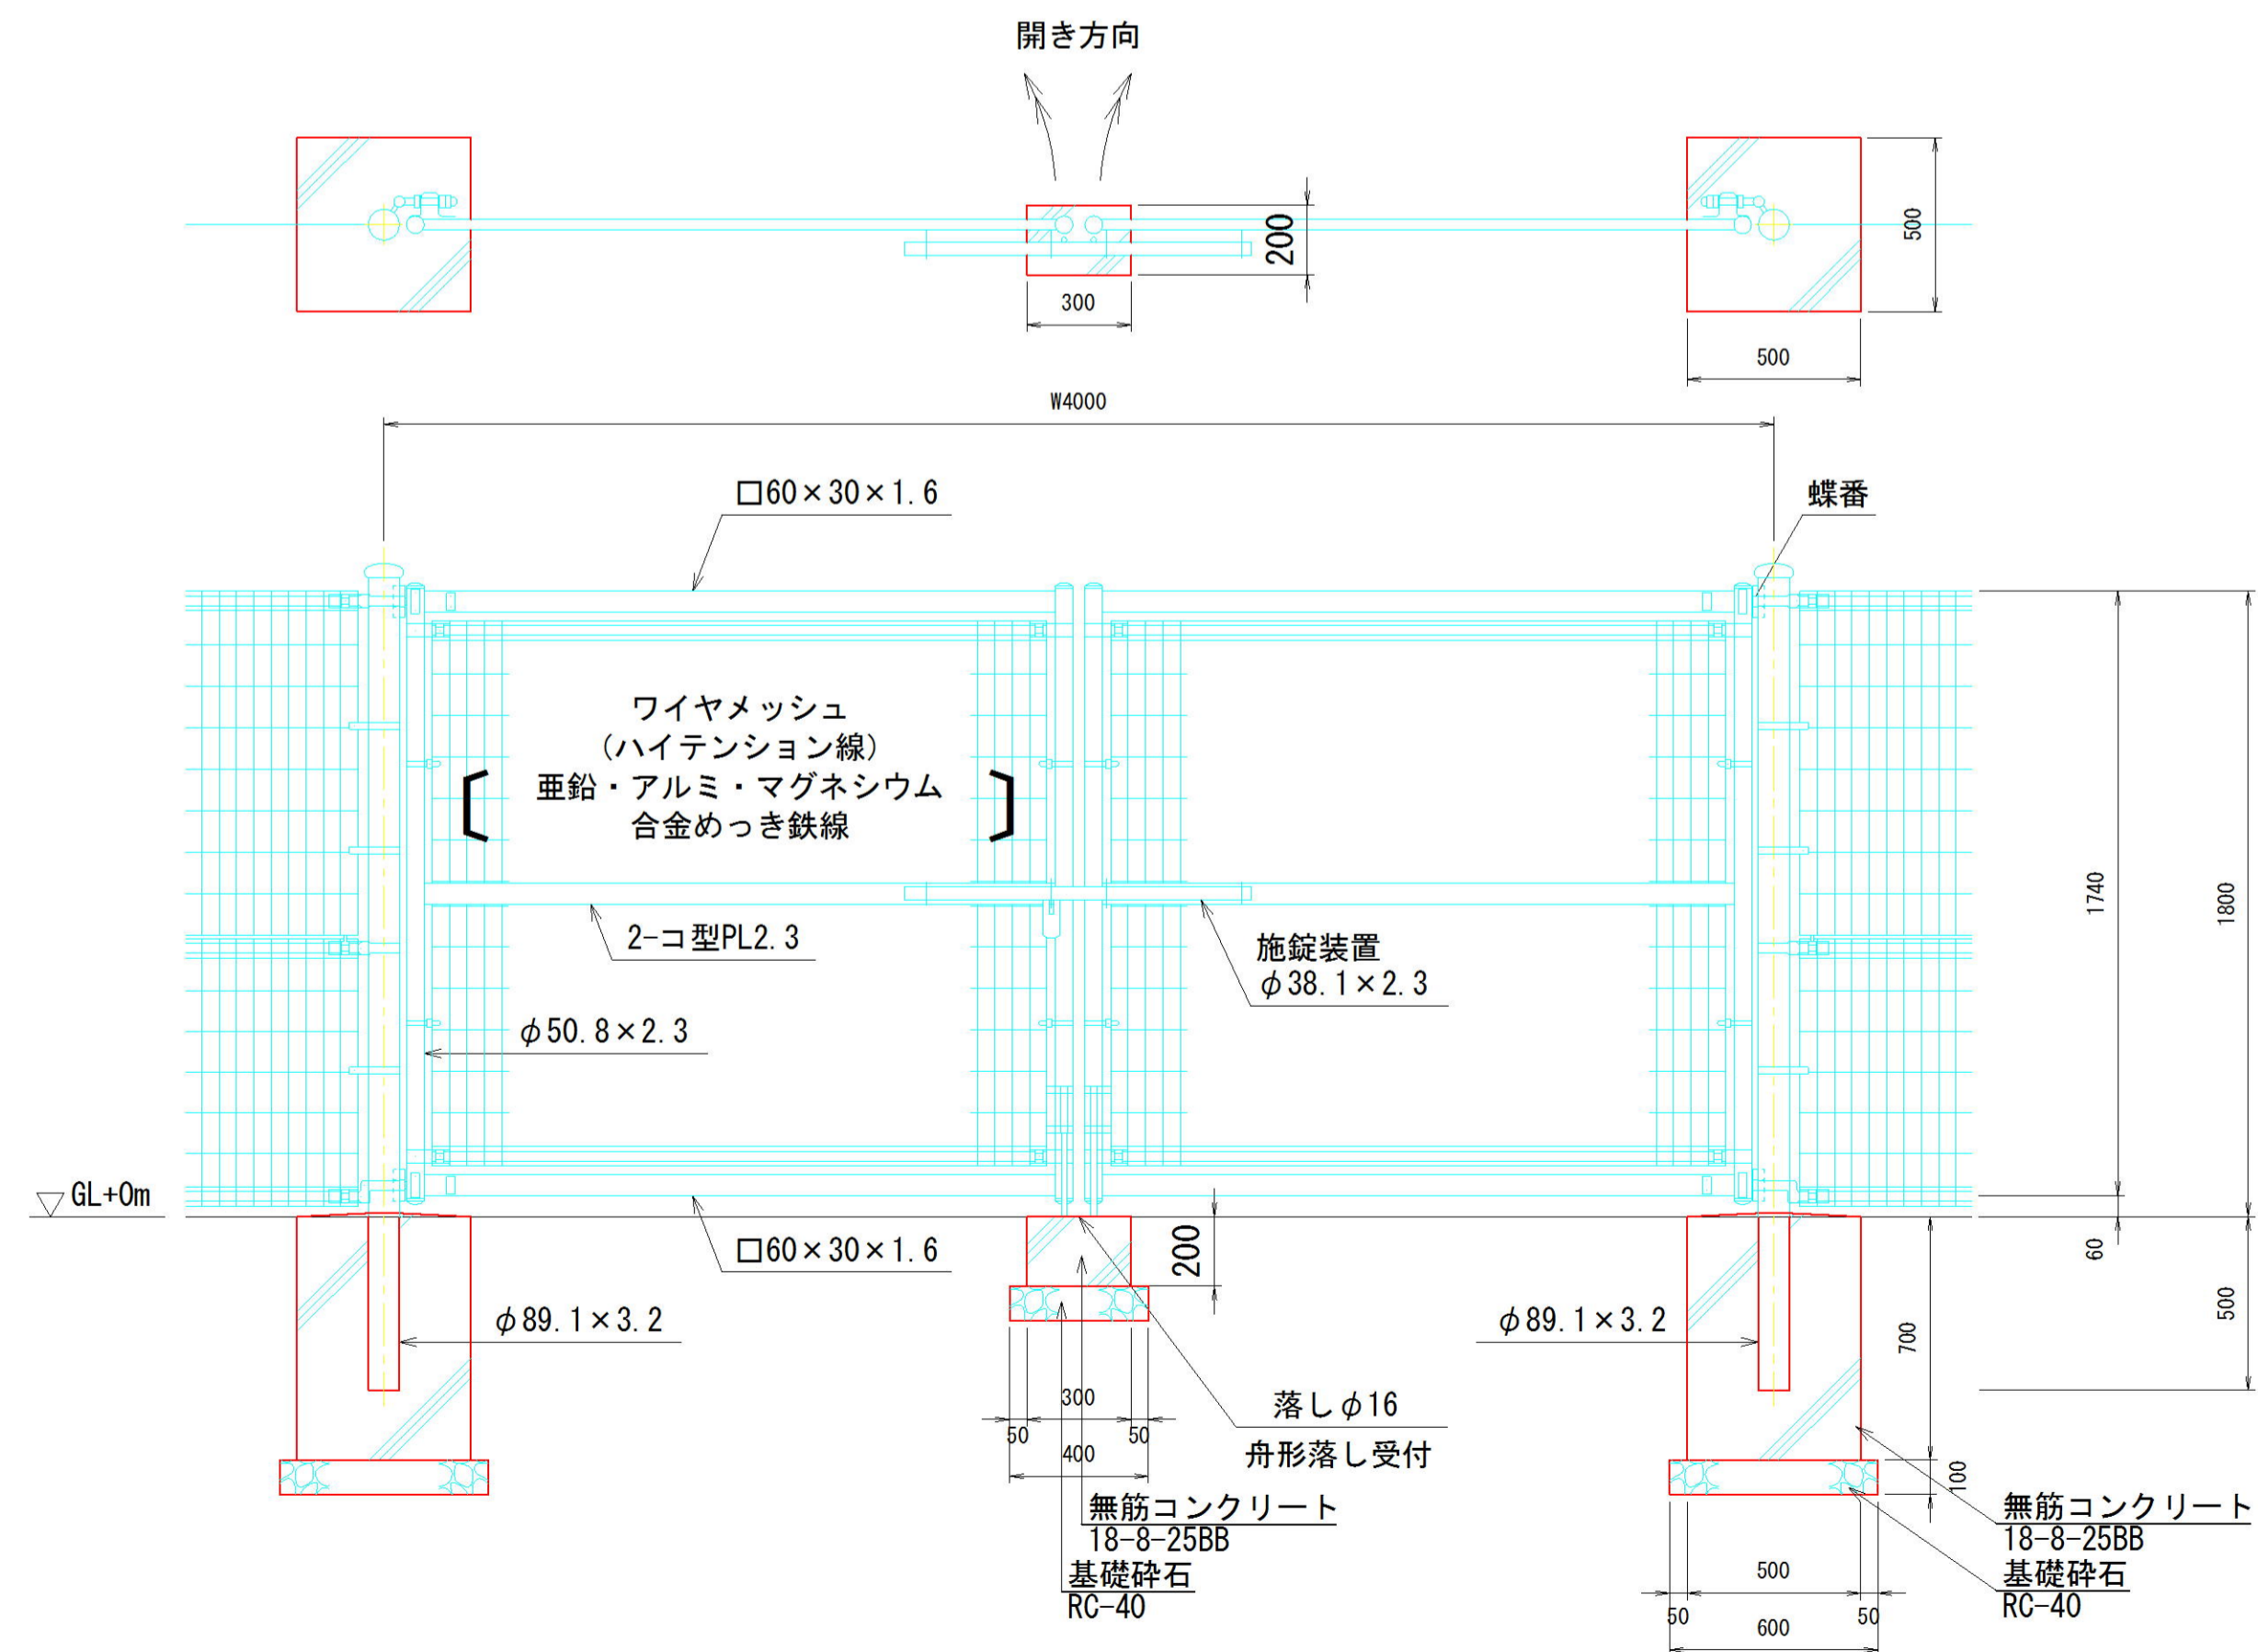

(転落防止柵)
フェンス詳細図 H=1.2m

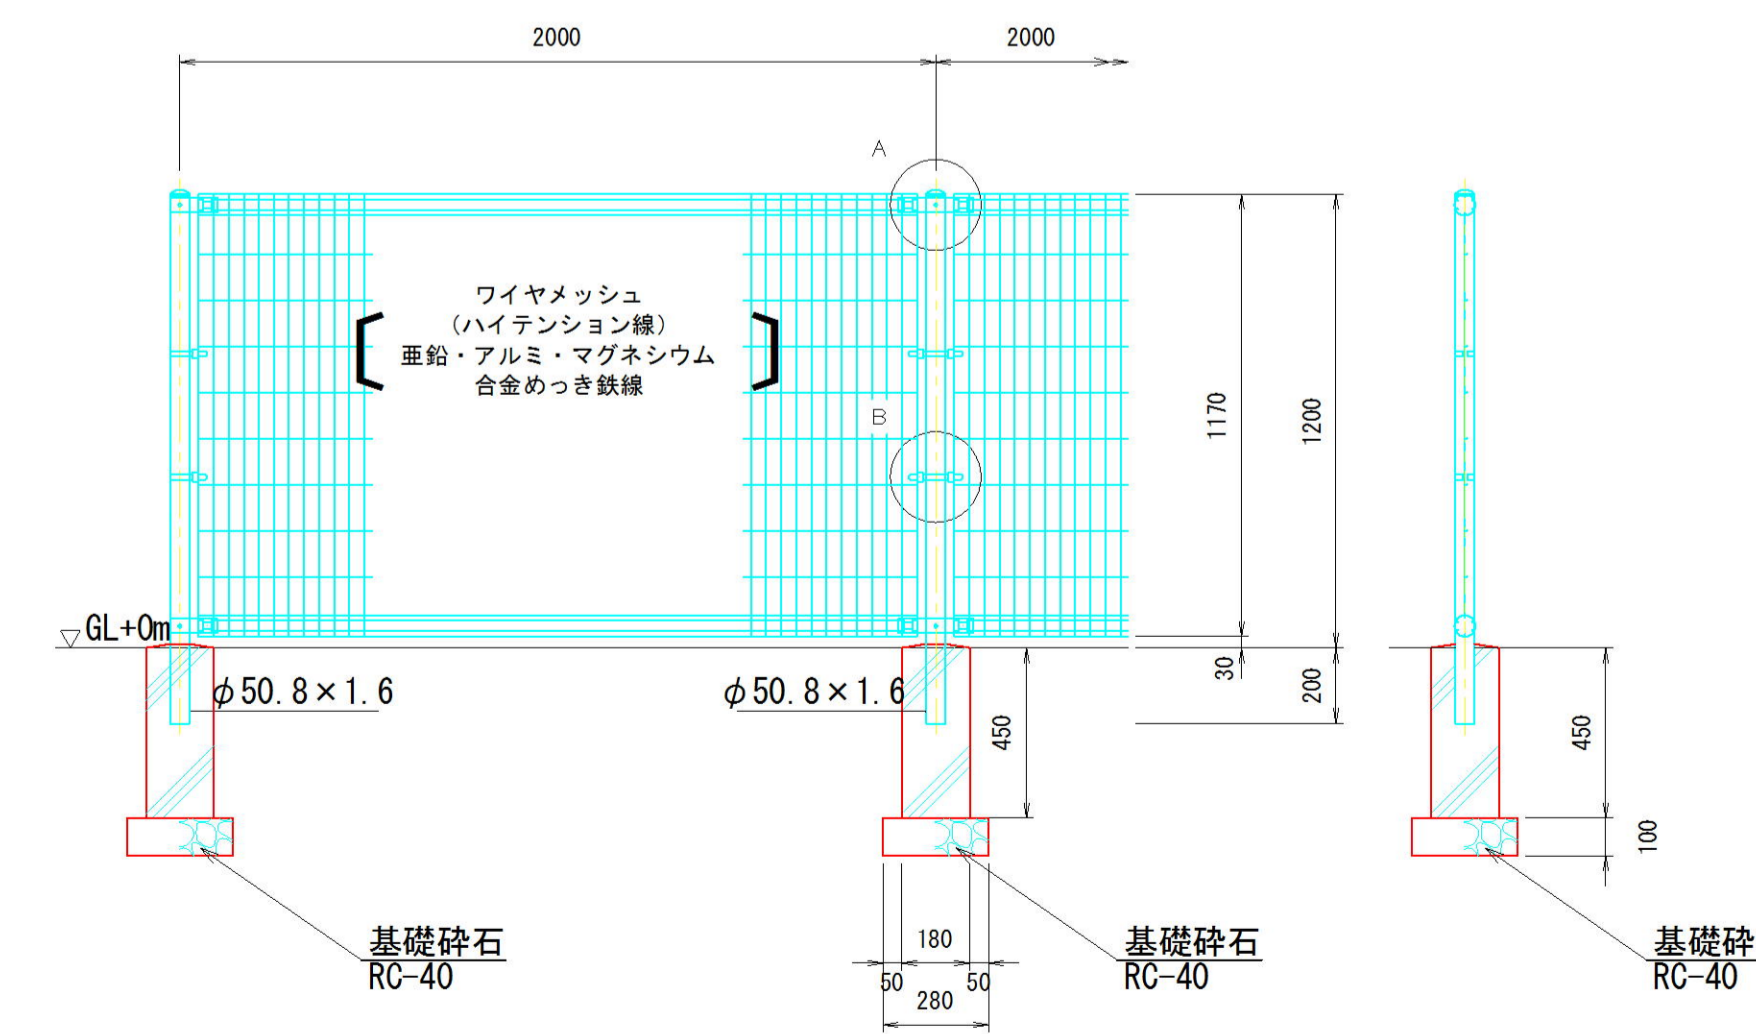


工事名	上野運動公園 多目的広場整備工事(第1期)		
図面名	フェンス工構造図		
年月日			
縮尺	S=1:20	図面番号	9
会社名			
事業者名	伊賀市		

暫定工事舗装端部詳細図

S=1:20


㊦ - ㊦ 断面

S=1:20

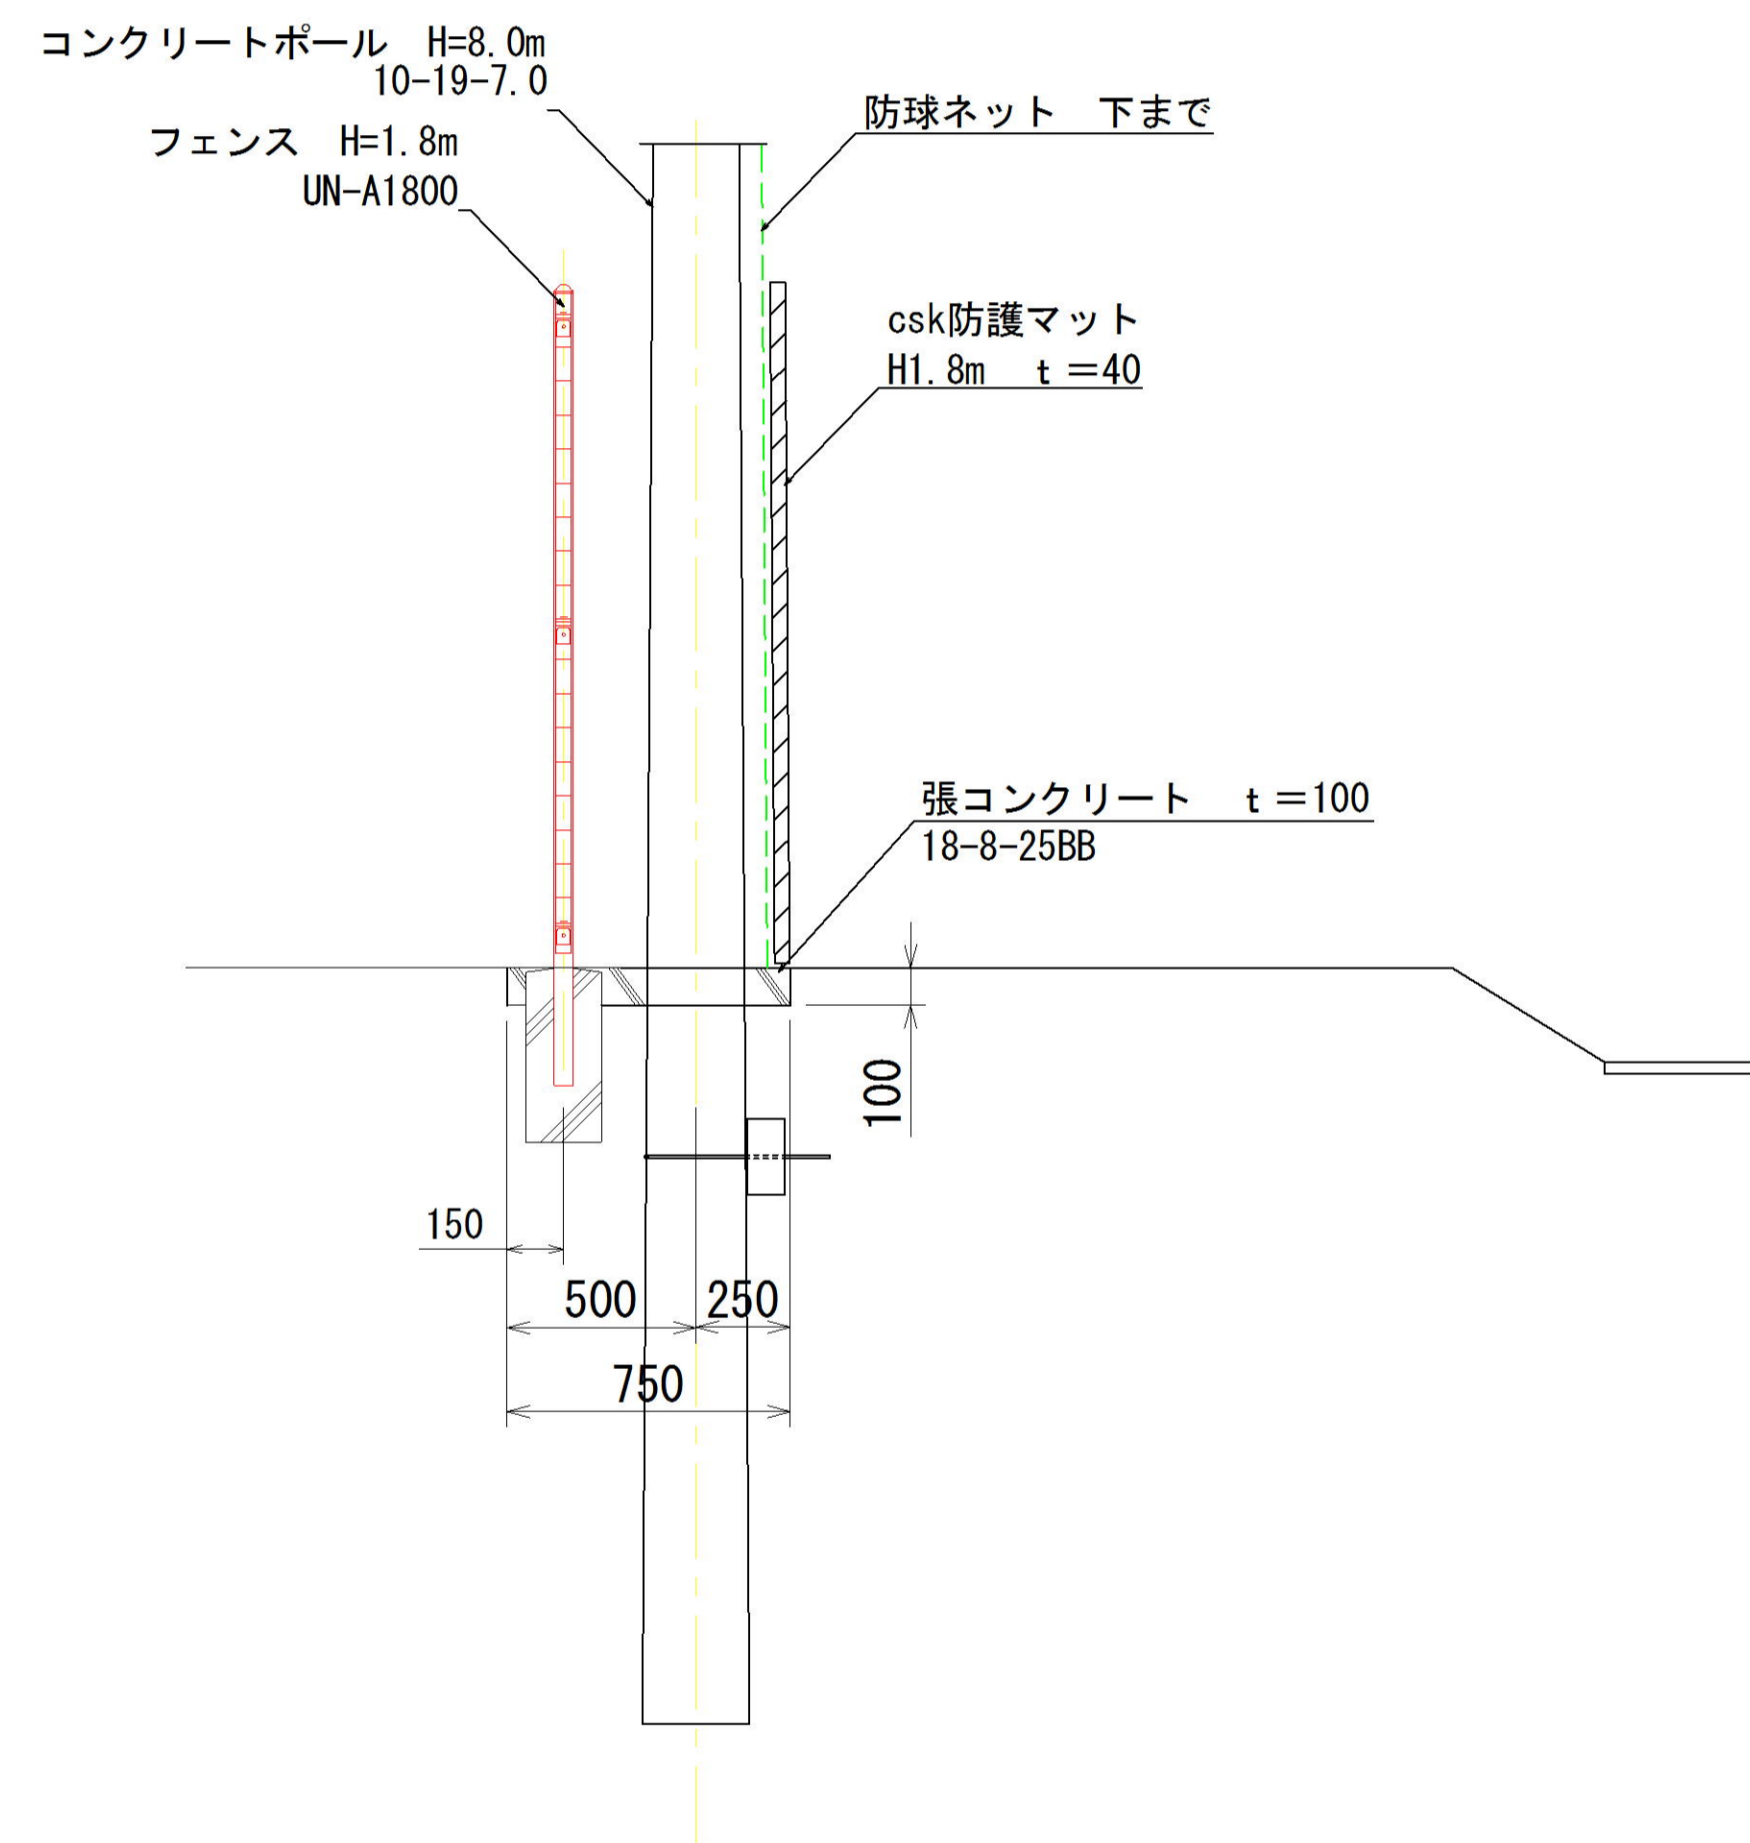

㊧ - ㊧ 断面

S=1:20

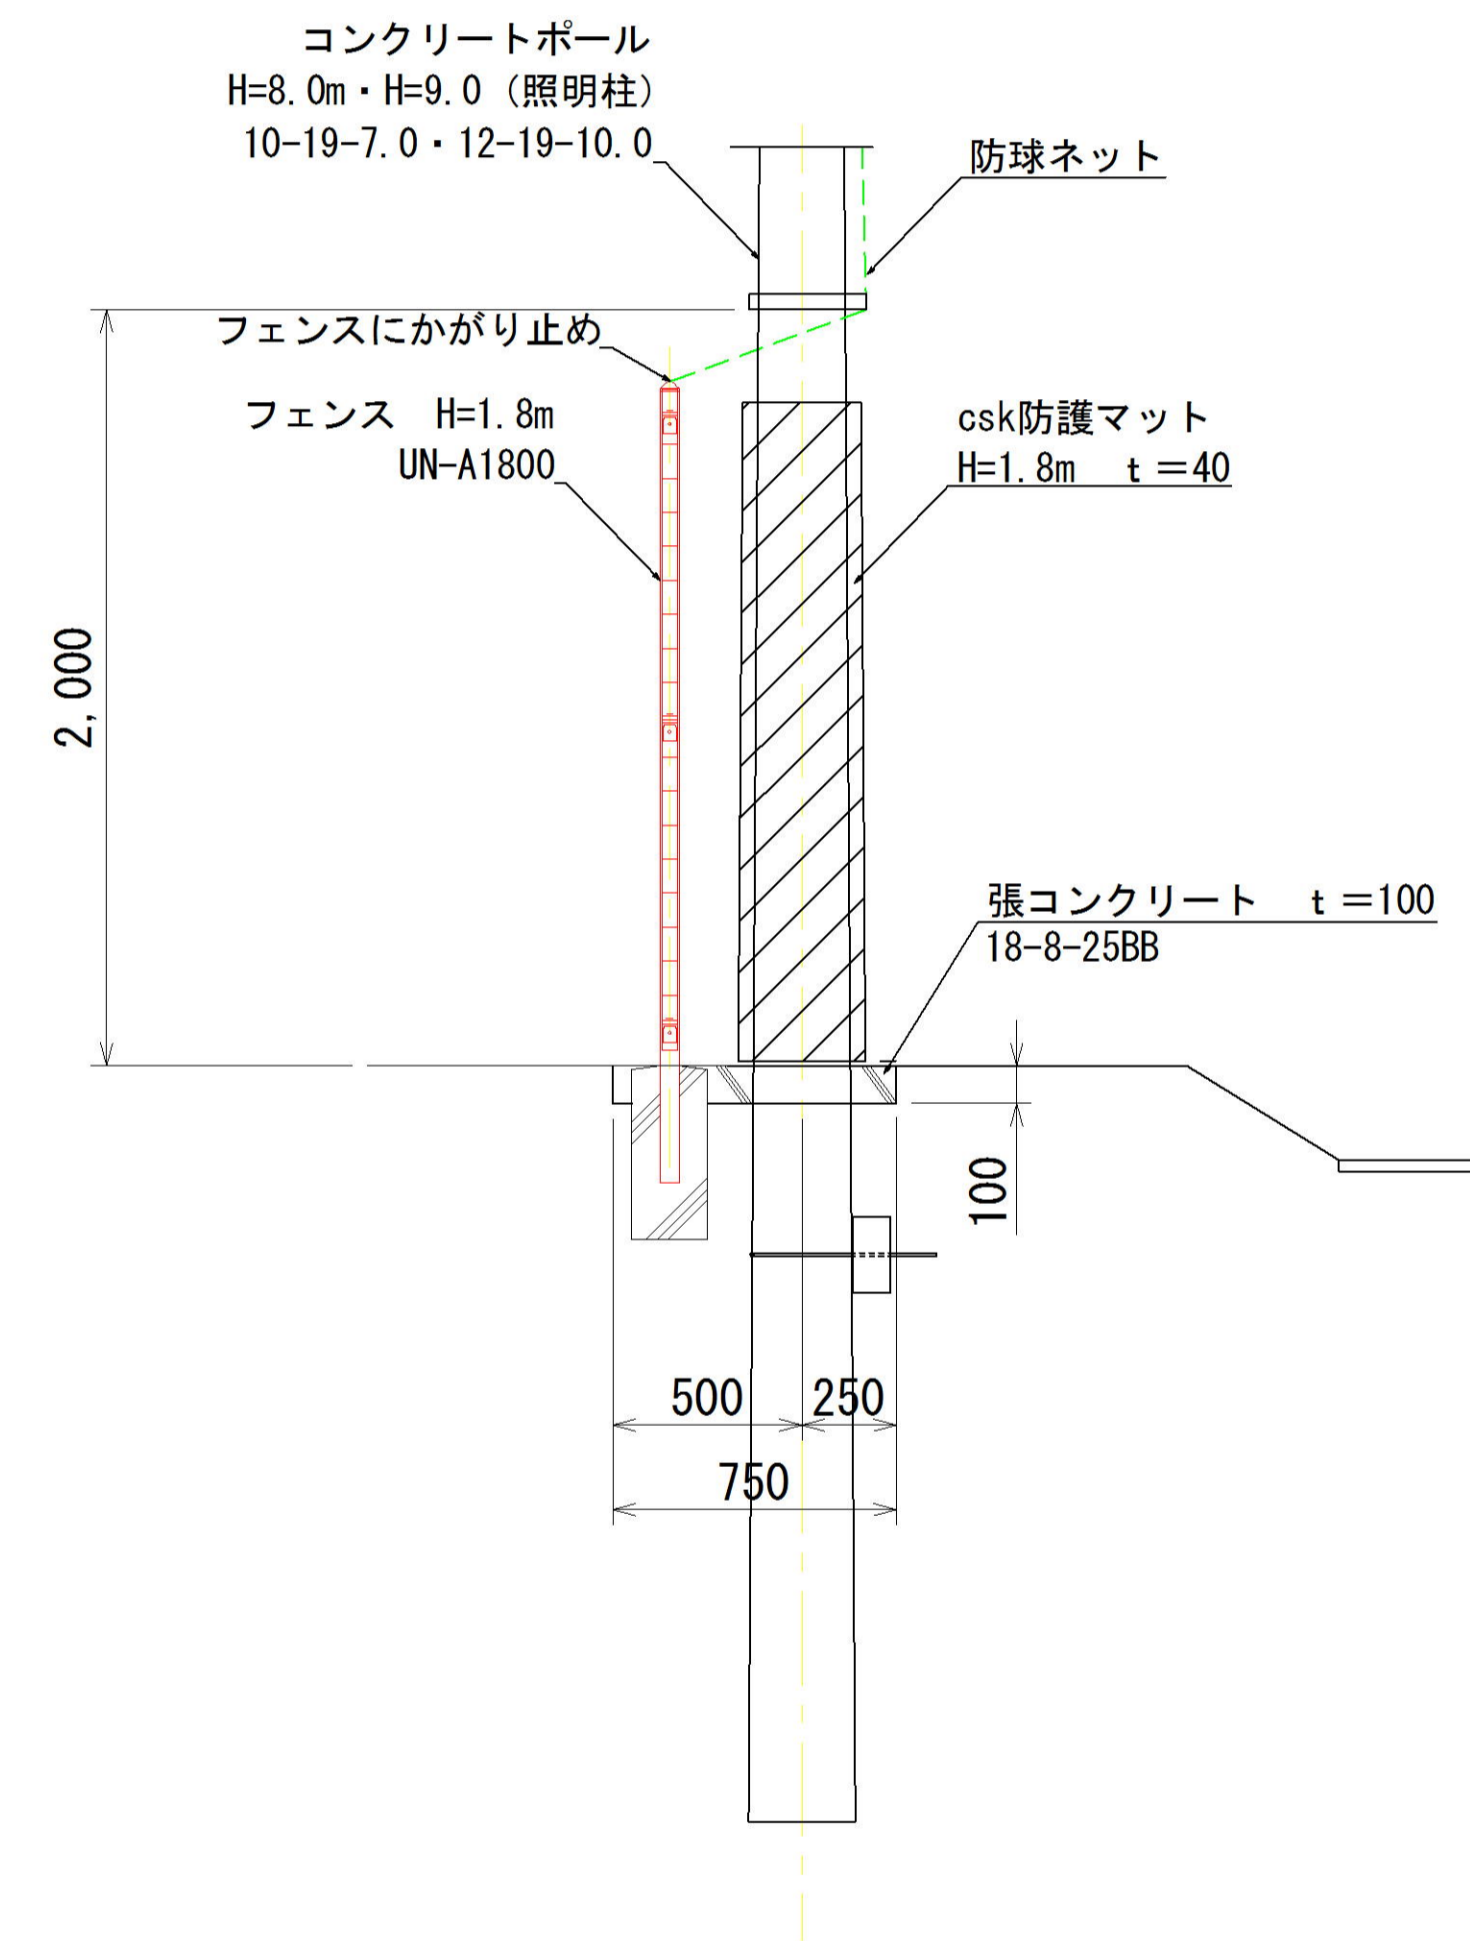

工事名	上野運動公園 多目的広場整備工事(第1期)		
図面名	暫定工事舗装端部詳細図		
年月日			
縮尺	S=1:20	図面番号	10
会社名			
事業者名	伊 賀 市		