






詳図凡例

- : 構造用合板増強 厚12 釘MS0E150
- : 水平鉄筋プレート M12 ターンバックル付(オメガメタルプレート相当品、詳細図AS-22)
- : 軽量パネル (詳細図AS-22)
- : 柱補足
- : 地盤・開削・火打梁補足
- : 梁補足
- : 柱口ダンパー(床下) (詳細図AS-22)
- : 柱口ダンパー(梁・桁上下) (詳細図AS-22)
- : 火打梁補足 105×105ヒノキ ボルトM12 木材火打専用金具

底層柱
柱径: 特記なき柱は115mm角
材種: 特記なき柱はヒノキ


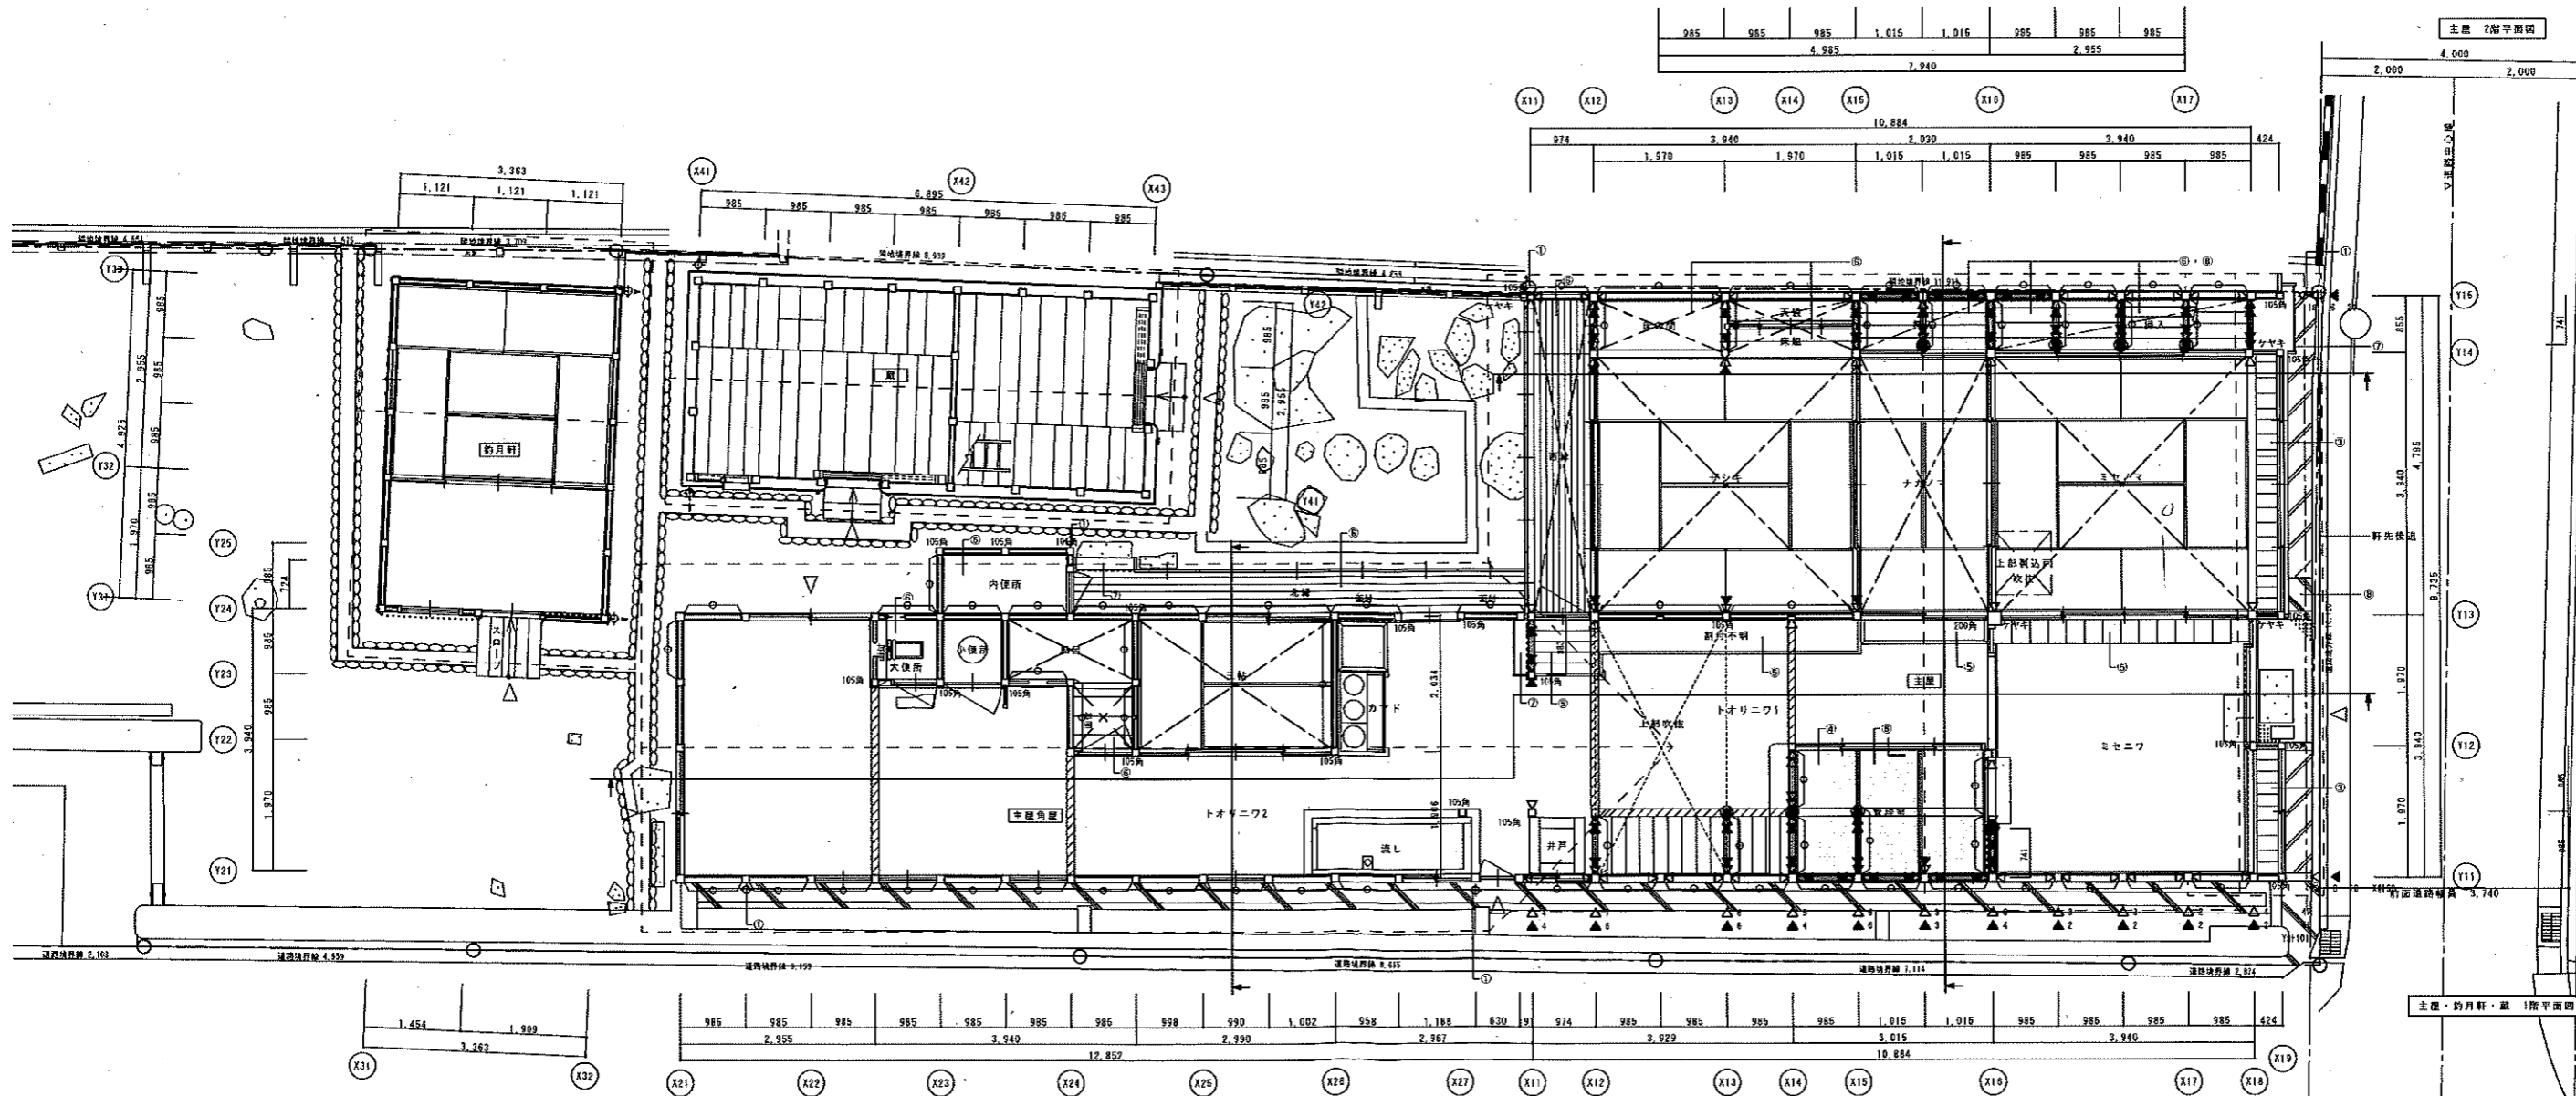
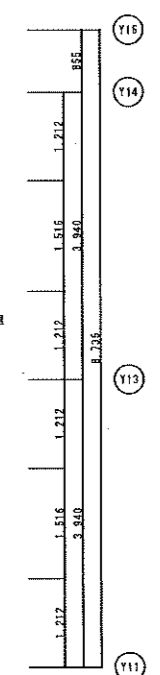
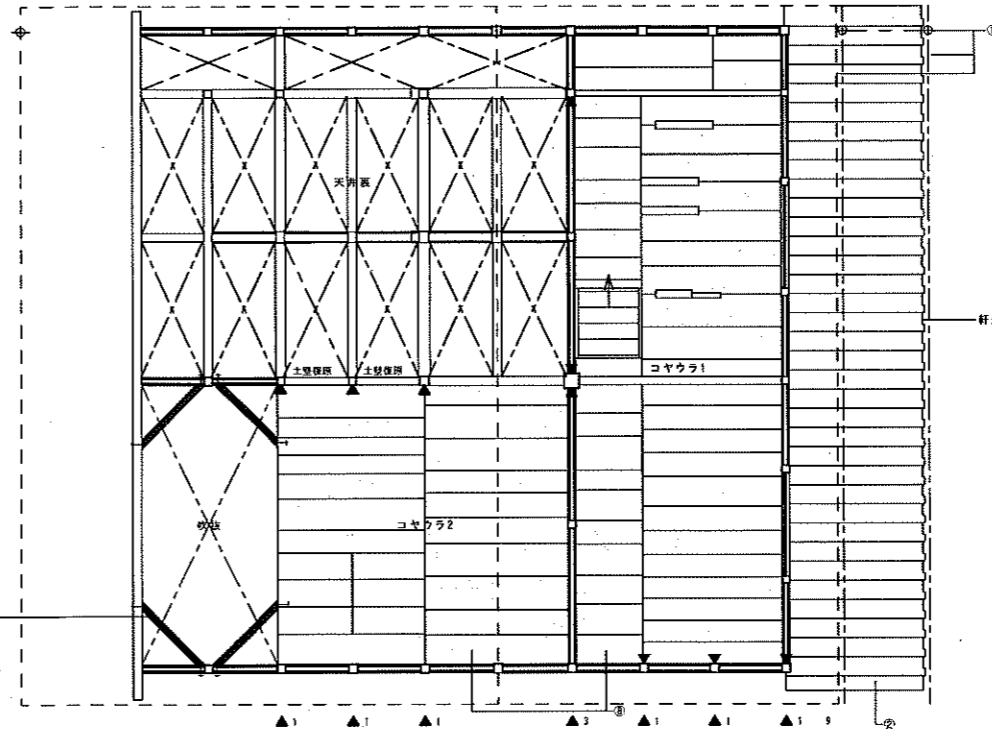


- 共通 建具修理・建具調整
- 共通 塗装新補取替
- ① 欄干補取替
- ② 主梁・瓦葺道し・残基(瓦土なし) 木部(塗木剥きまぜ) 軒先後退(4/126m)構造用合板増強
- ③ 出格子修理・復旧
- ④ 管理室造作新補取替
- ⑤ 小室修理・復旧
- ⑥ 床板修理・復旧
- ⑦ 戸廻り修理・復旧
- ⑧ 構造用合板増強
- 共通 瓦床修理・復旧
- 共通 床板修理・復旧




主屋 2階平面図


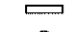


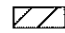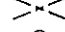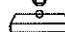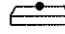主屋・約月軒・蔵 1階平面図

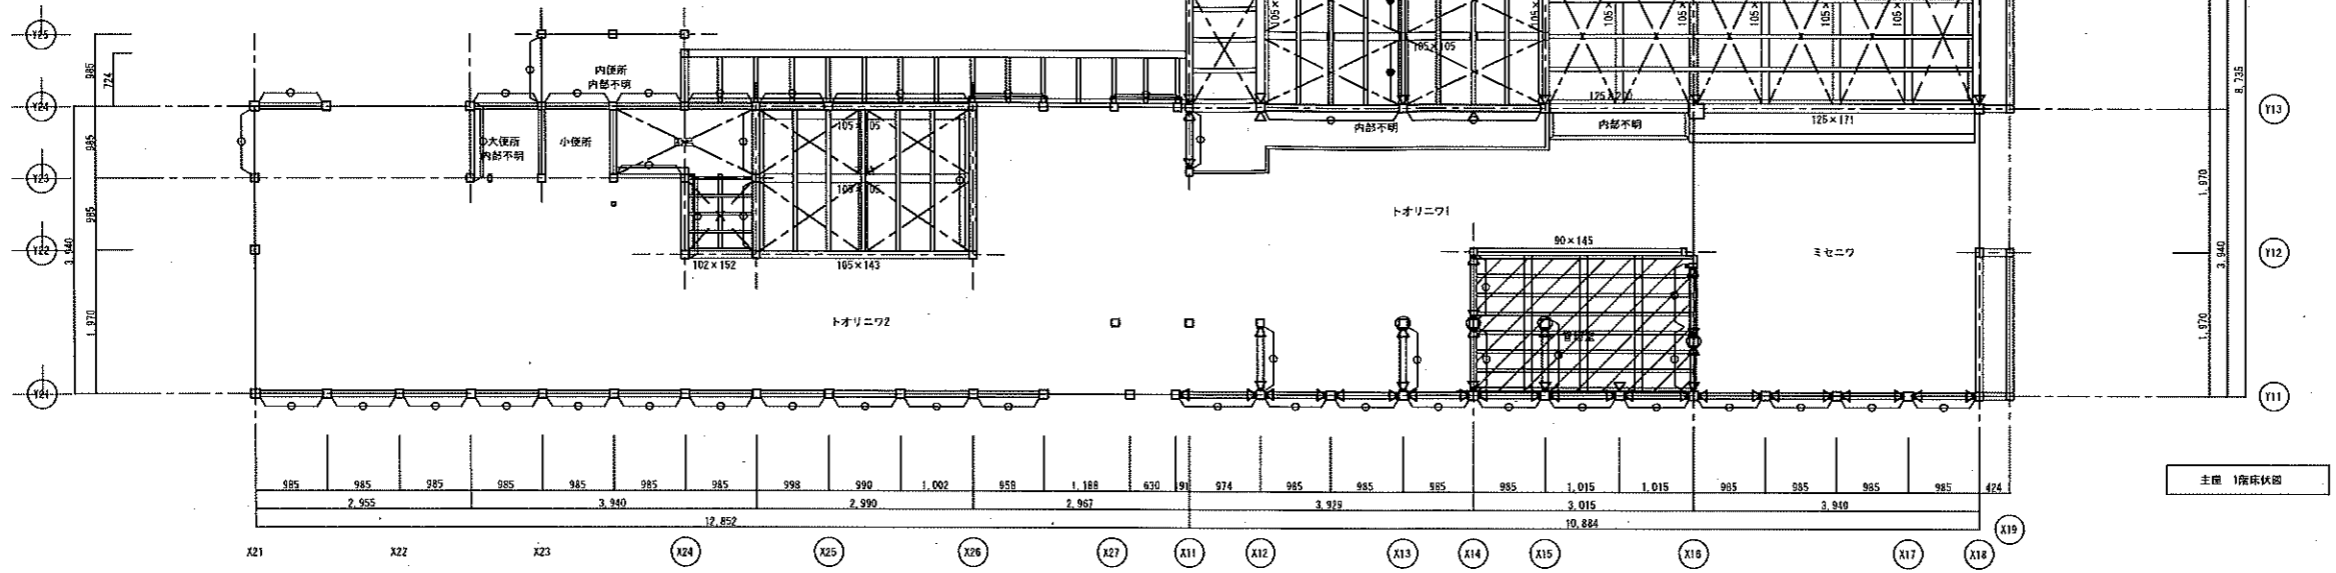


-  : 構造用合板増強 厚12 釘N50φ150 既存機太に連打 合板接着部下地補強
-  : 水平鉄筋プレート X12 ターンバックル付 (オメガメタルプレート相当品、詳細図AS-22)
-  : 柱補足
-  : 梁補足
-  : 高張し大引補足
-  : 仕口ダンパー (床下) (詳細図AS-22)



主1 1階床伏図

-  : 土間コンクリート厚120 D10-200φシングル
-  : 珪石補足 花崗岩 150×120・地覆補足
-  : 柱補足
-  : 梁補足

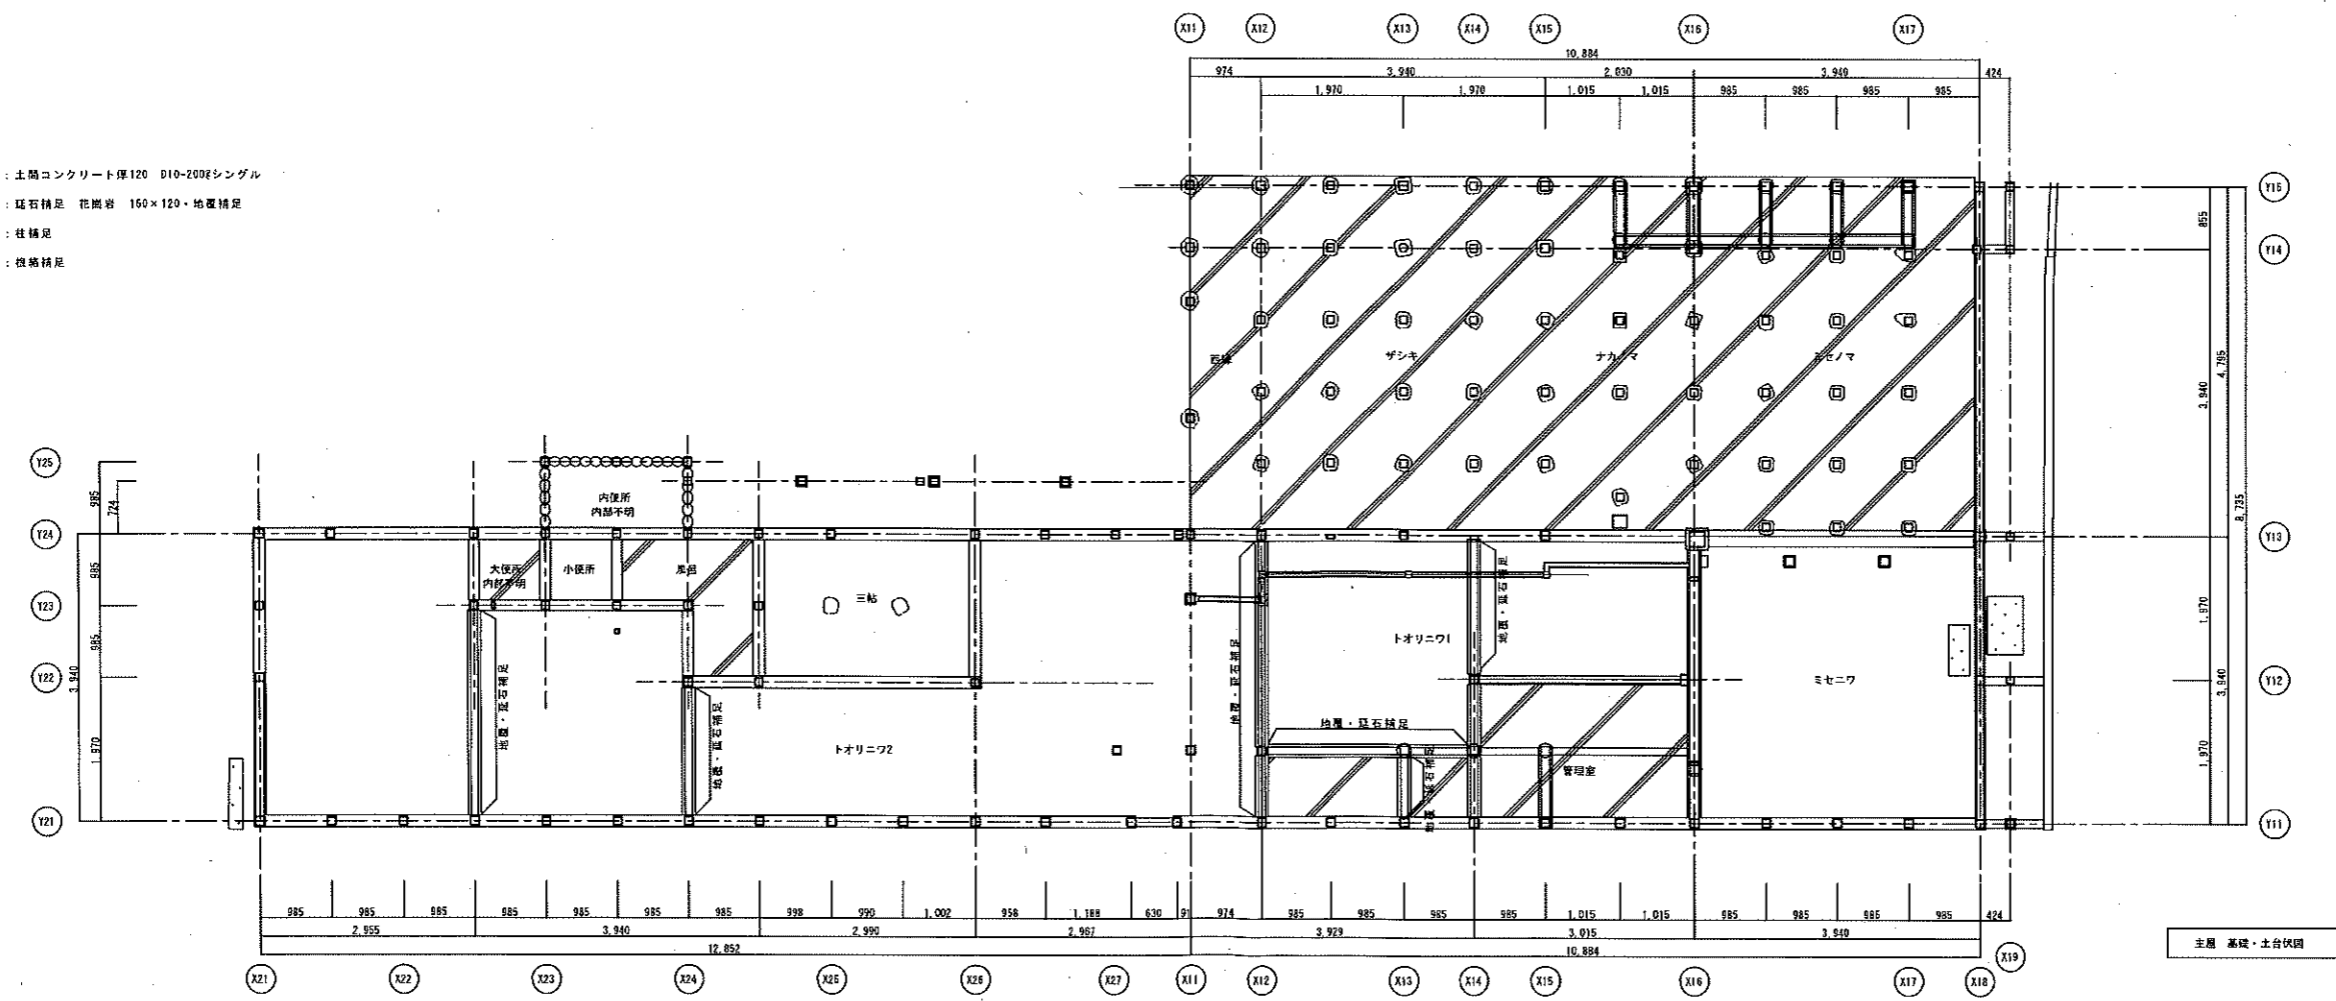

基礎・土台伏図

