


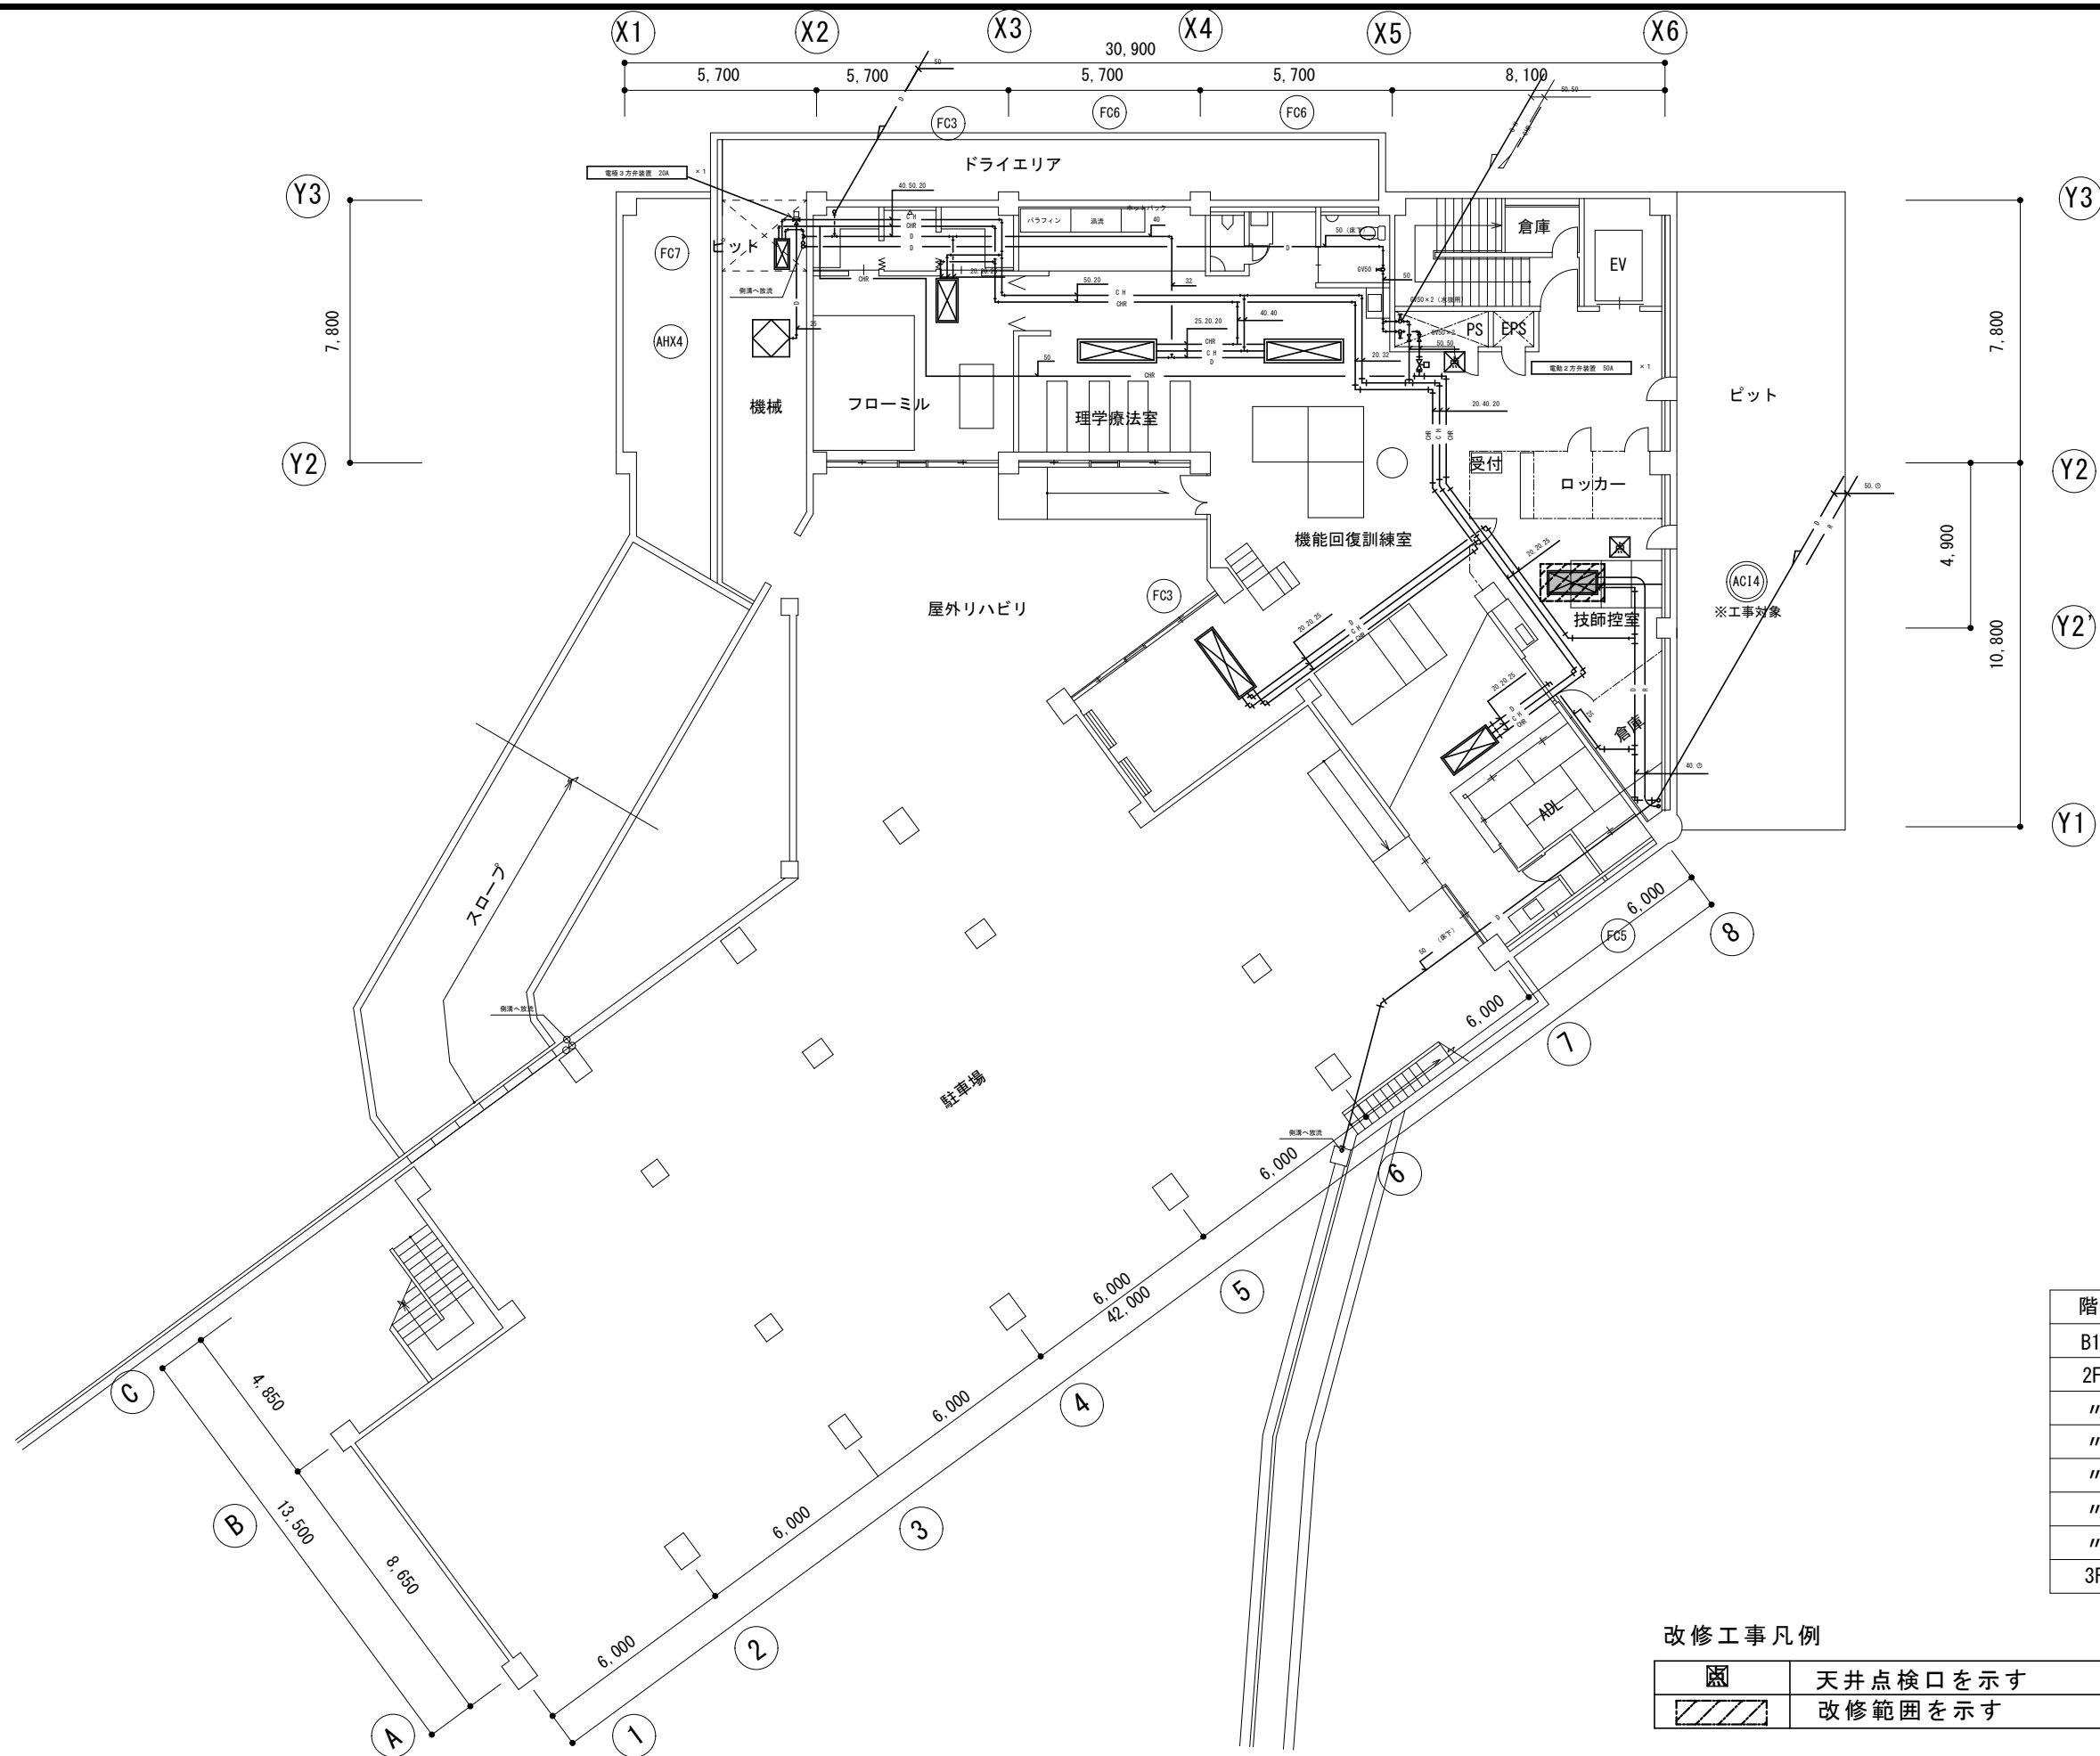

階数	部屋名	撤去記号
B1F	技術控室	AC14
2F	診察	AC11
"	CAPD	AC11
"	当直	AC11
"	NS準備	AC12×3台
"	特殊治療	AC13
"	廊下	AC14×2台
3F	ナースステーション	AC15×2台

改修工事凡例

	天井点検口を示す
	改修範囲を示す

名 称 伊賀市立上野総合市民病院西館空調設備改修工事

図面名称 B1F配管平面図（改修前）

縮 尺 S=1:200

課長


係長

設計

A01



伊賀市役所
建設部建築課

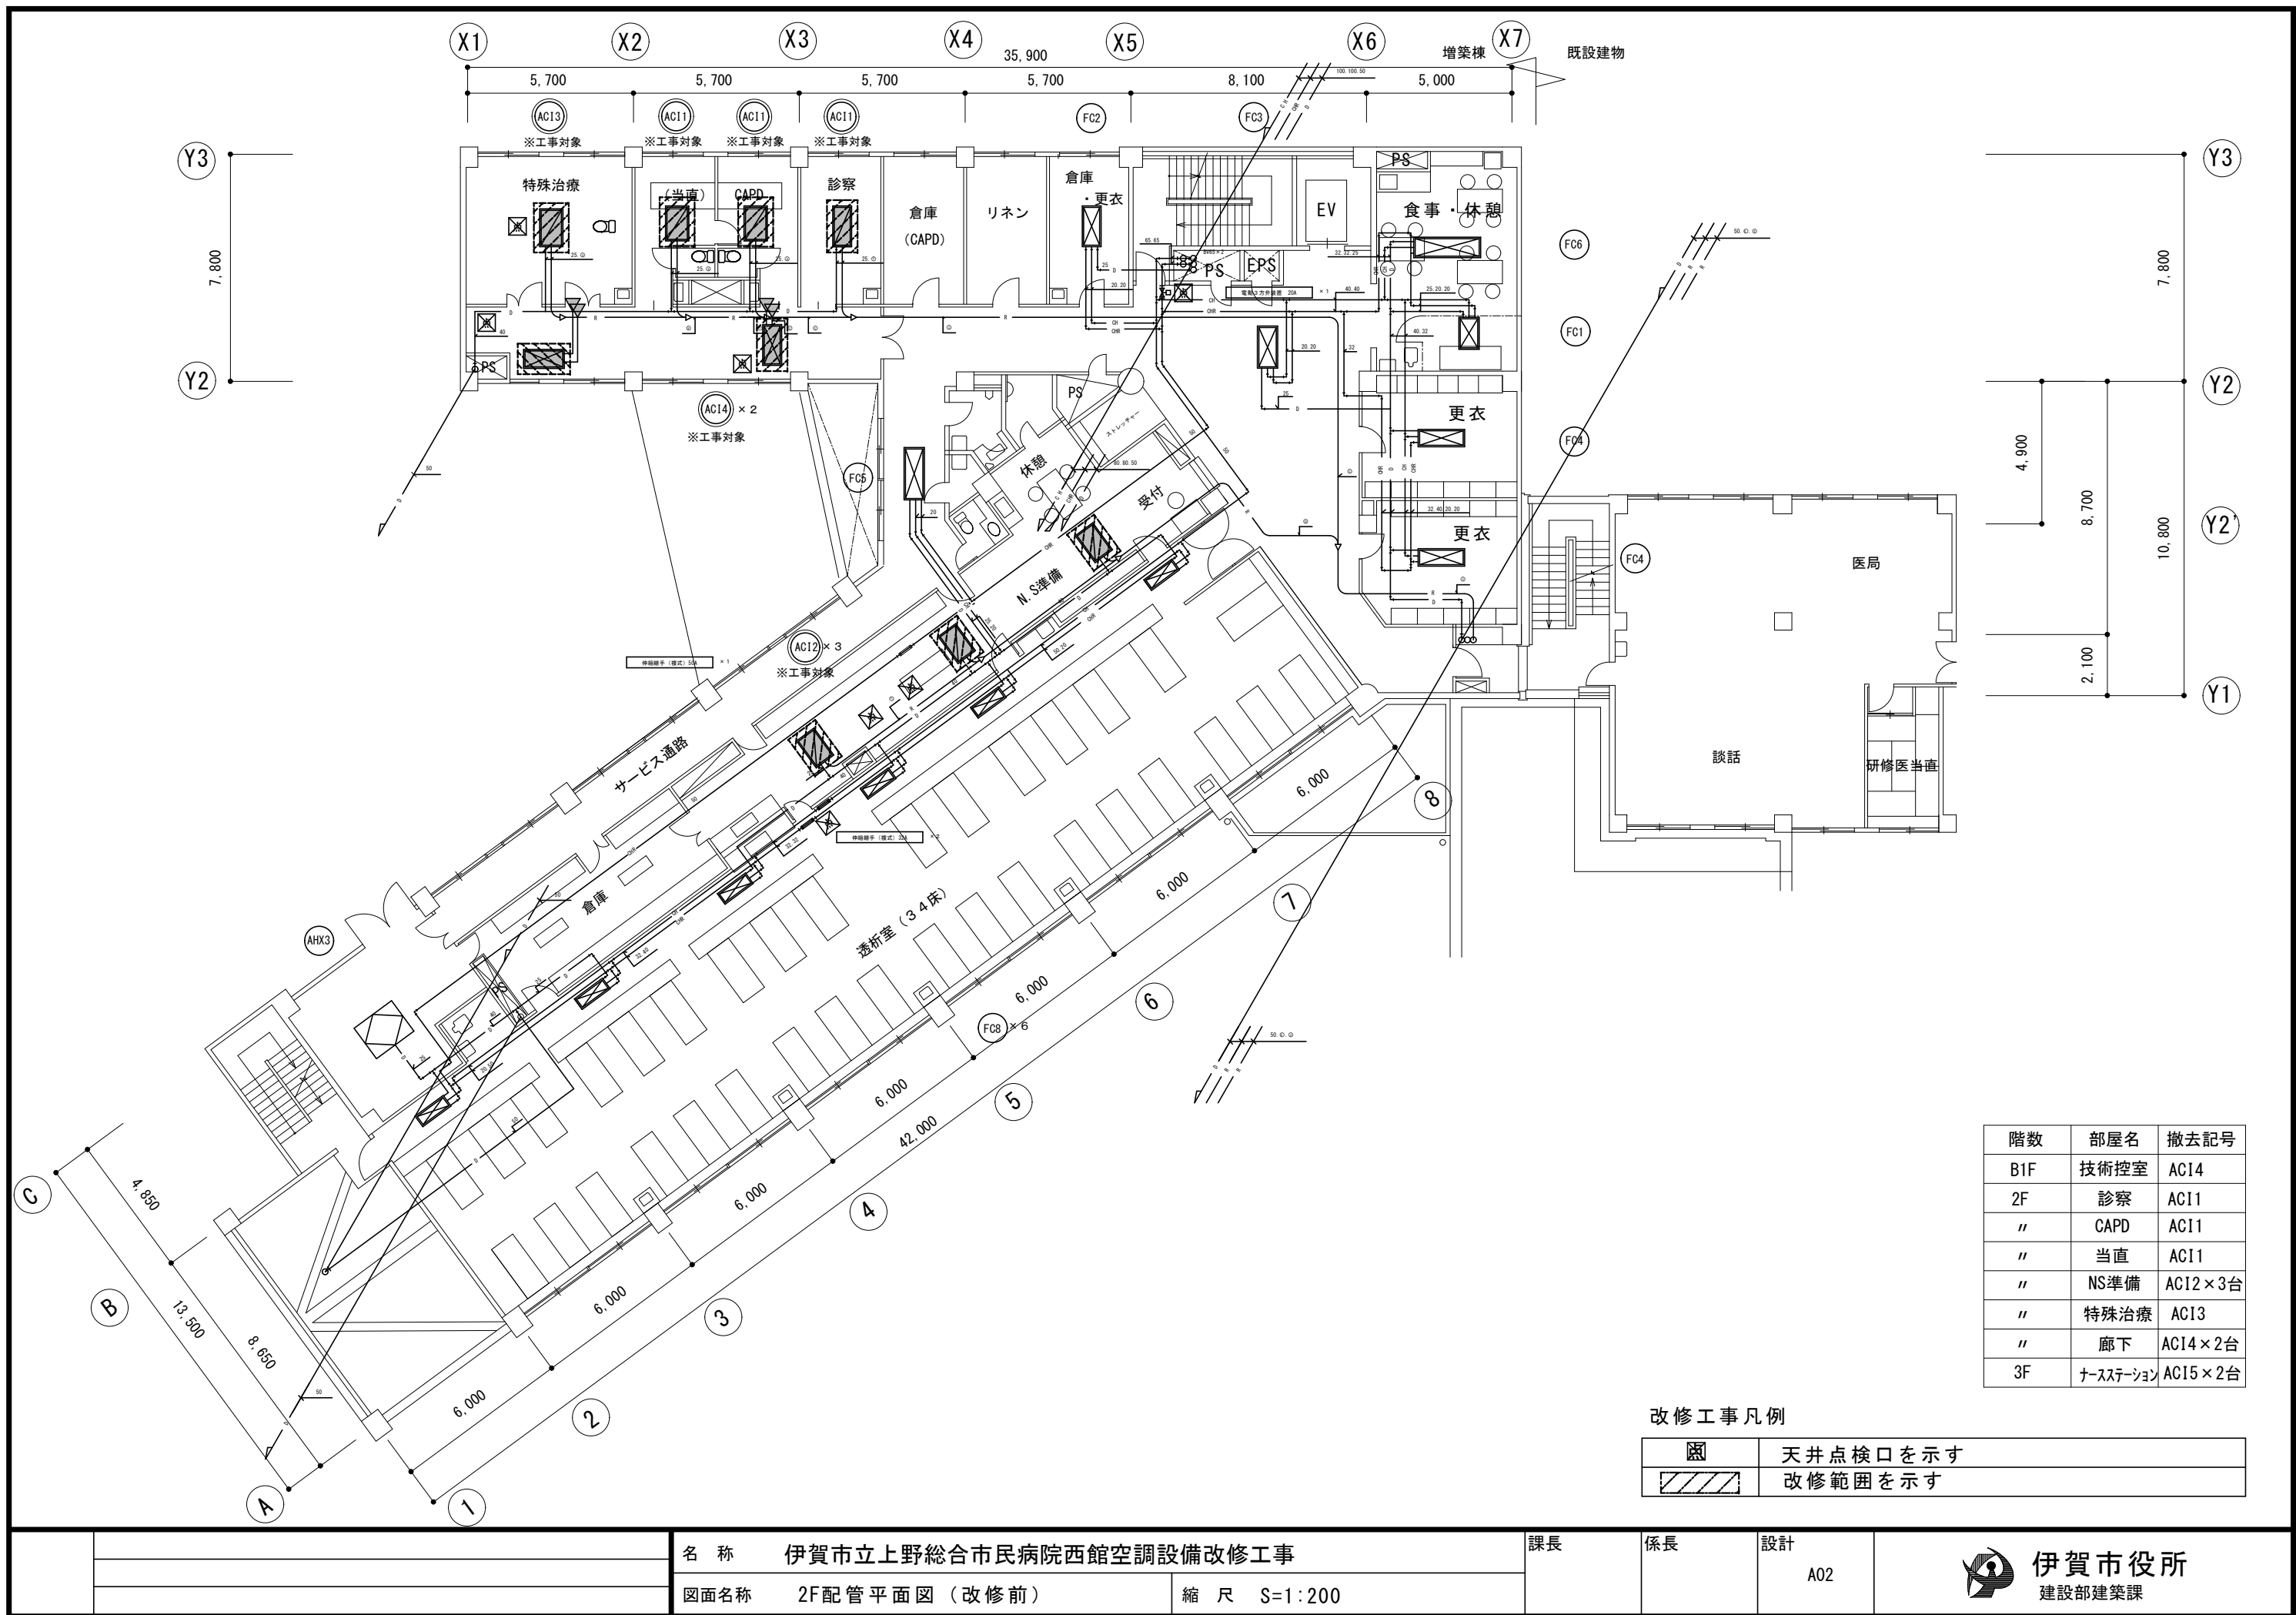

階数	部屋名	撤去記号
B1F	技術控室	AC14
2F	診察	AC11
"	CAPD	AC11
"	当直	AC11
"	NS準備	AC12×3台
"	特殊治療	AC13
"	廊下	AC14×2台
3F	ナースステーション	AC15×2台

改修工事凡例

○	天井点検口を示す
▨	改修範囲を示す

名 称 伊賀市立上野総合市民病院西館空調設備改修工事

図面名称 2F配管平面図（改修前）

縮 尺 S=1:200

課長


係長

設計

A02




伊賀市役所
建設部建築課

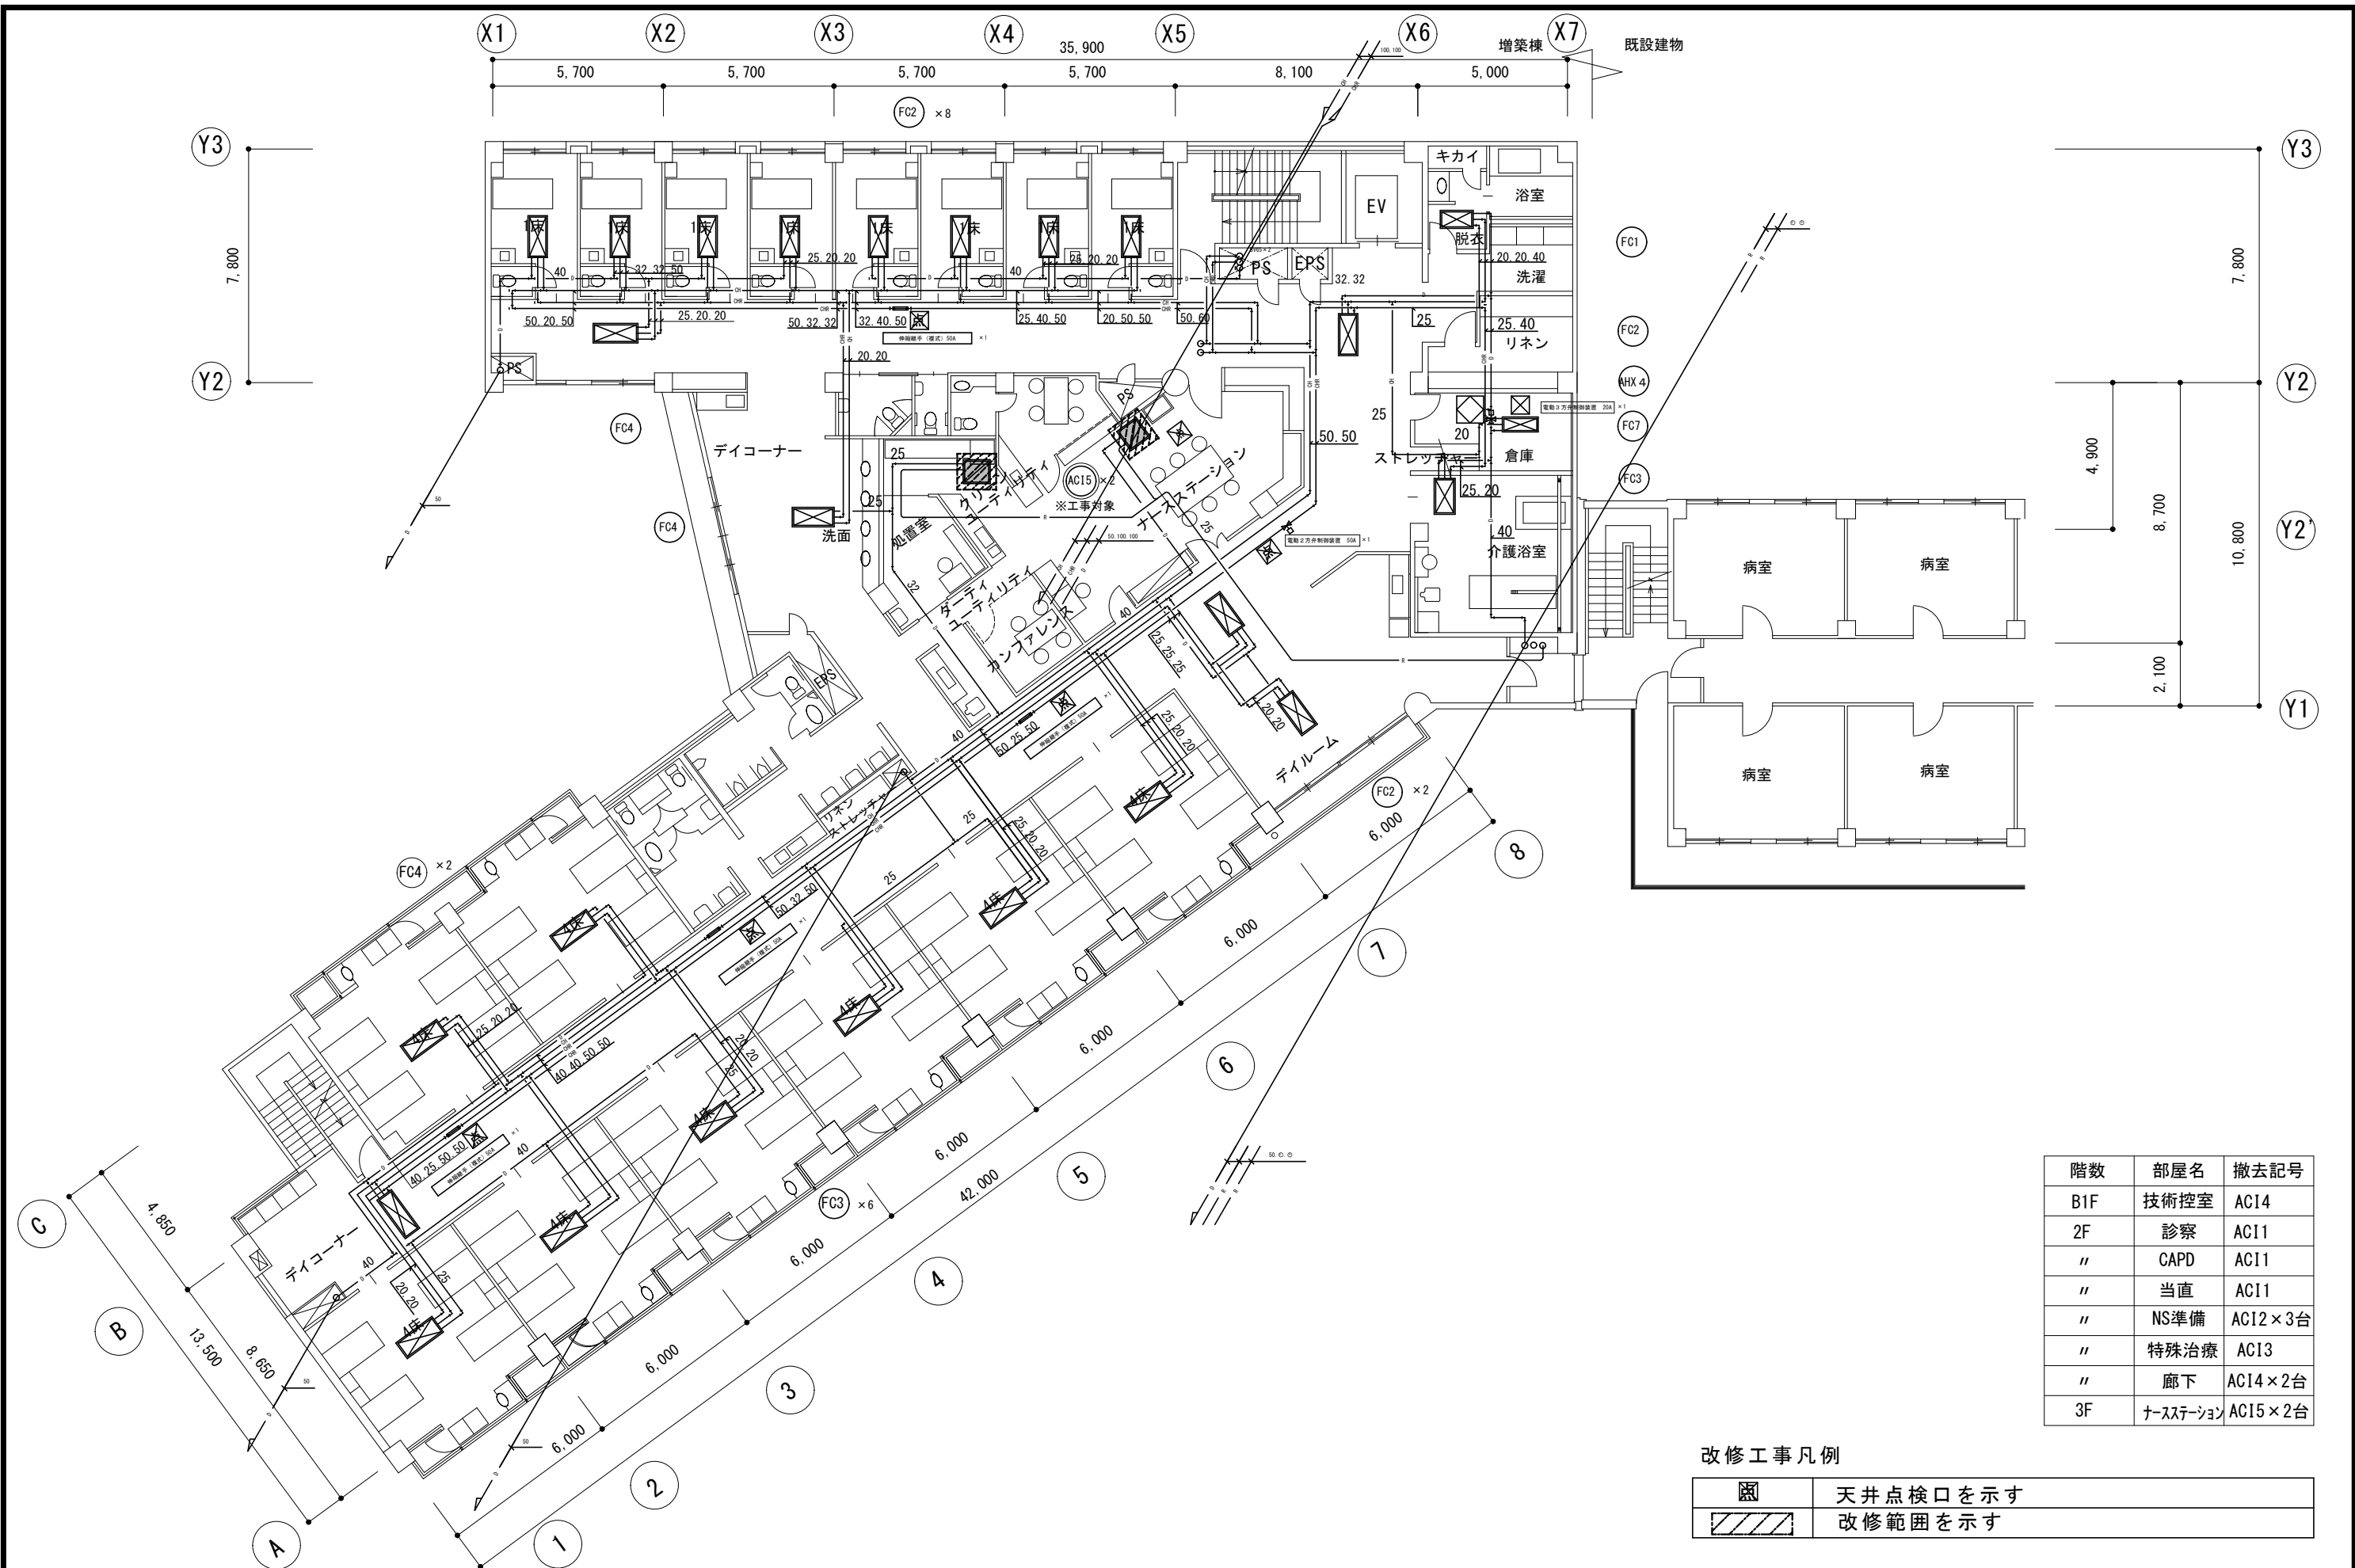

階数	部屋名	撤去記号
B1F	技術控室	AC14
2F	診察	AC11
"	CAPD	AC11
"	当直	AC11
"	NS準備	AC12×3台
"	特殊治療	AC13
"	廊下	AC14×2台
3F	ナースステーション	AC15×2台

改修工事凡例


	天井点検口を示す
	改修範囲を示す

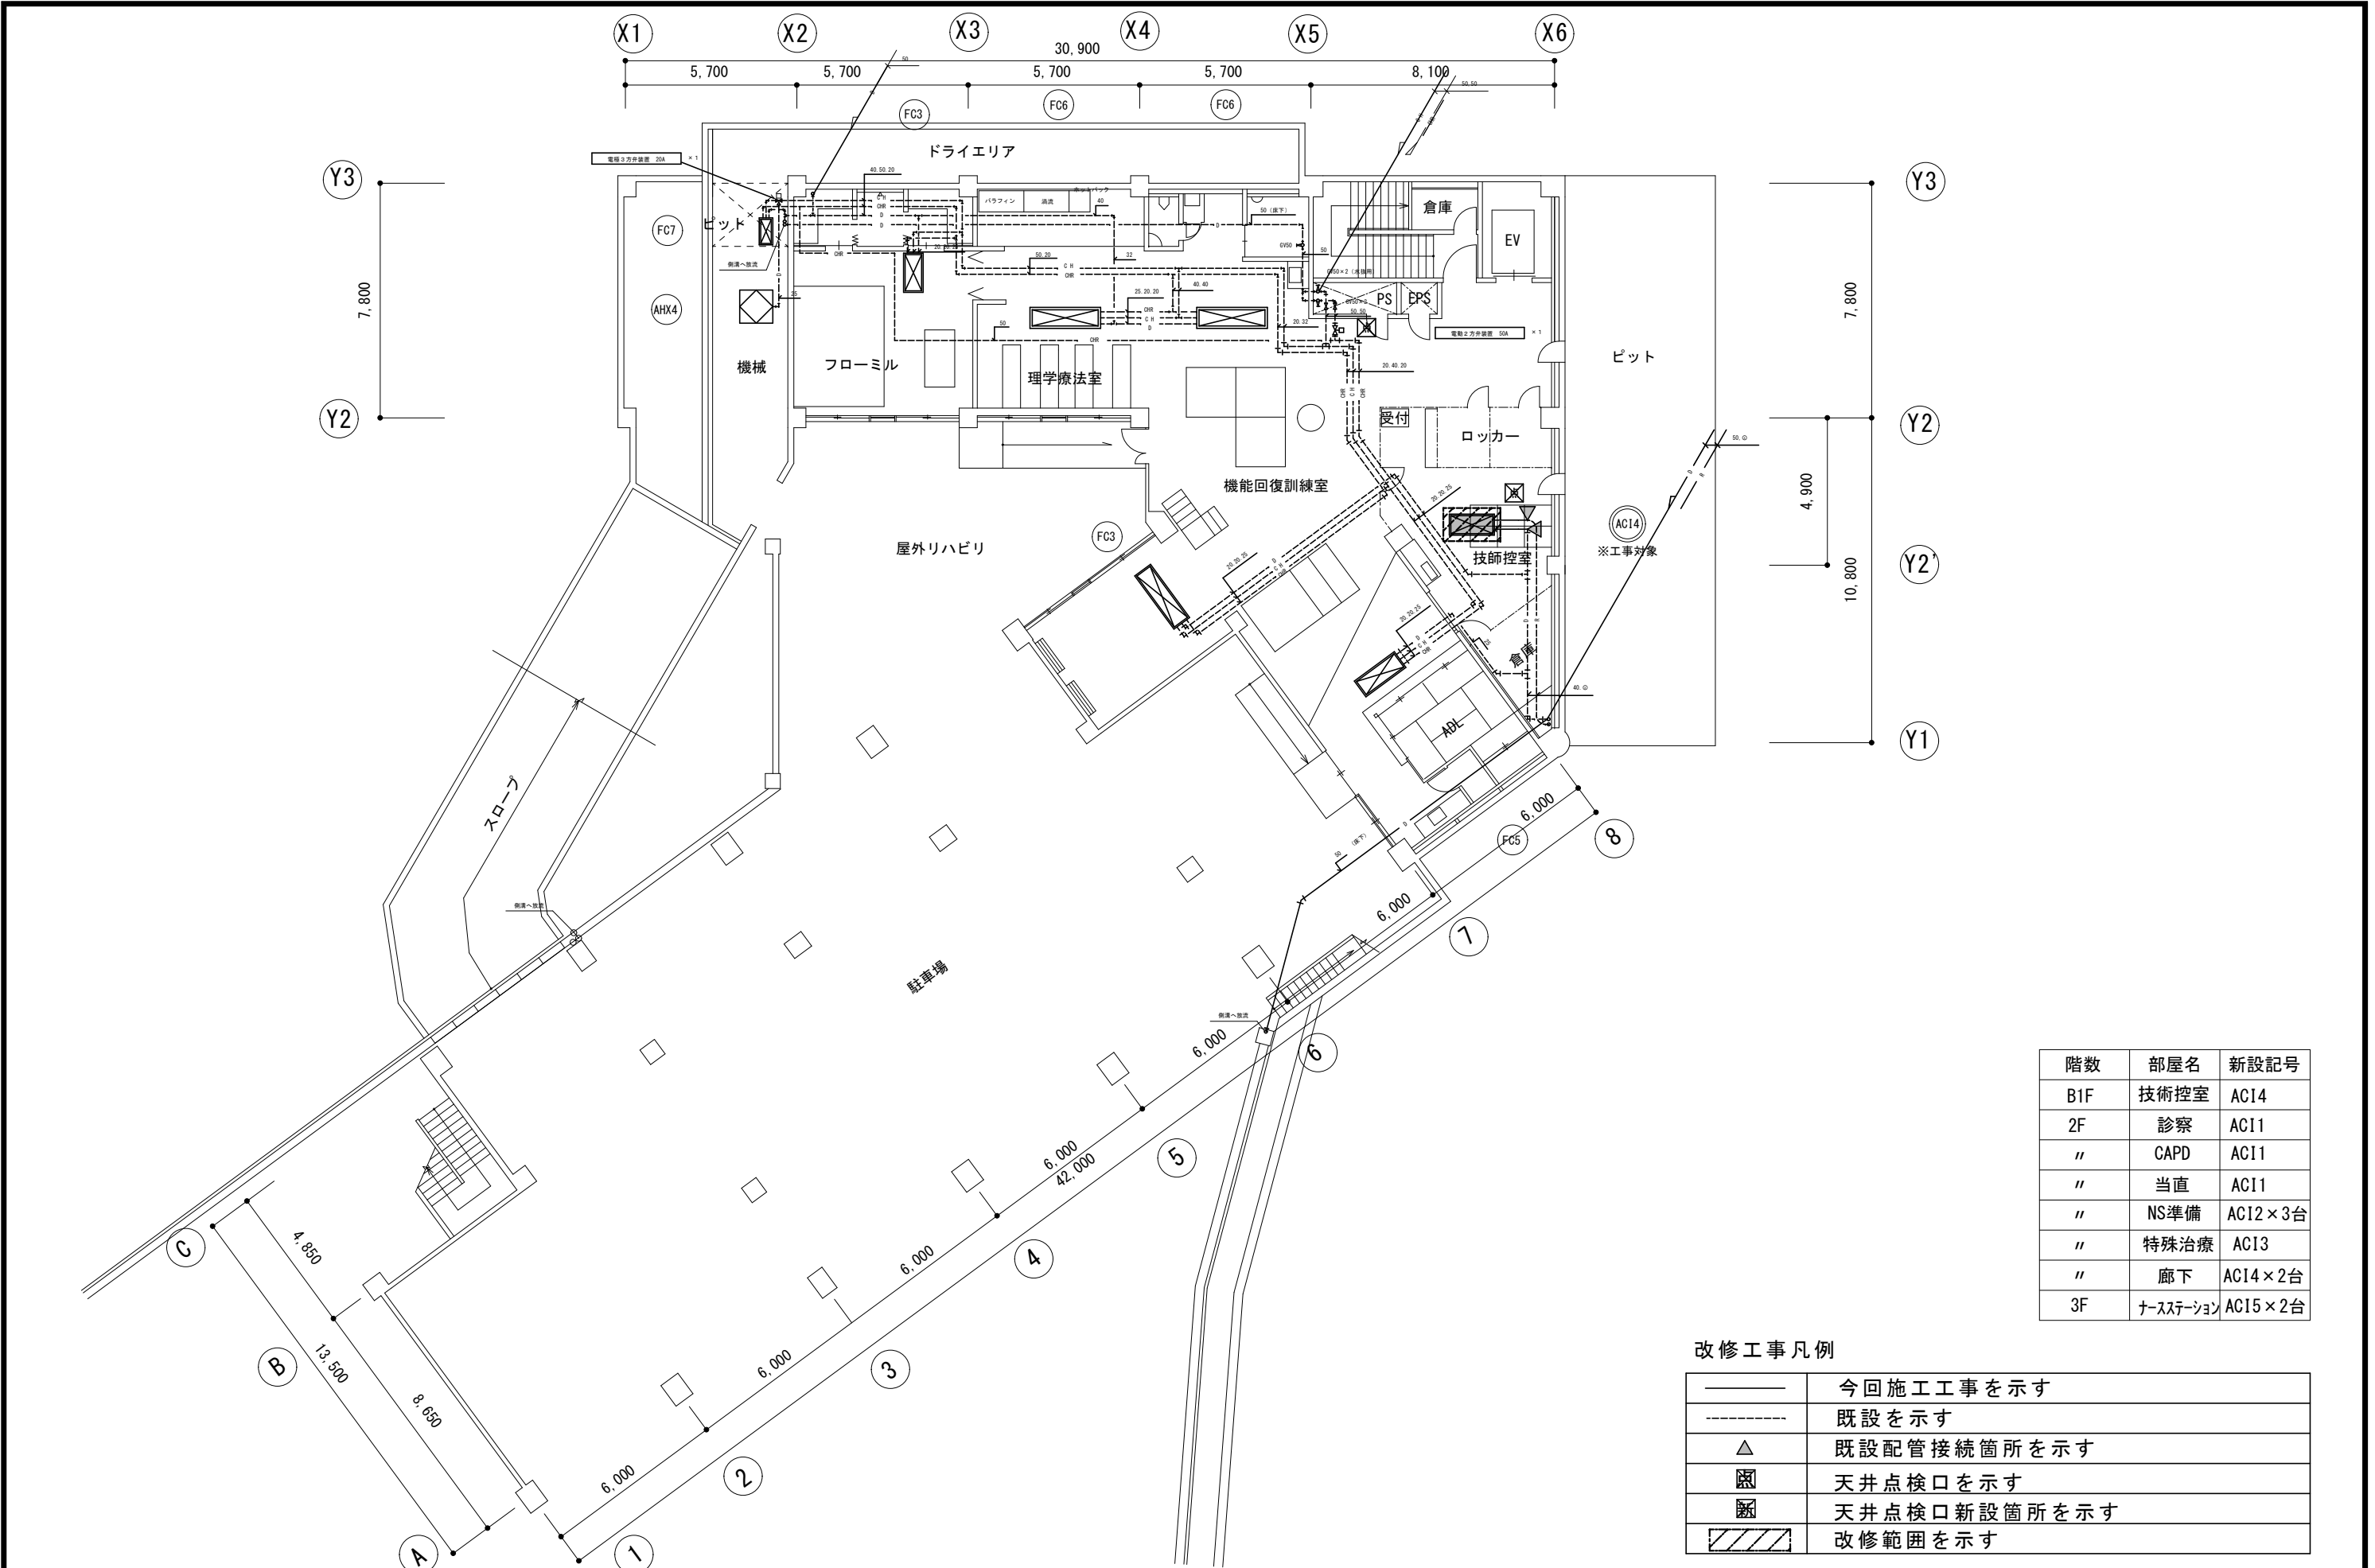

階数	部屋名	新設記号
B1F	技術控室	AC14
2F	診察	AC11
"	CAPD	AC11
"	当直	AC11
"	NS準備	AC12×3台
"	特殊治療	AC13
"	廊下	AC14×2台
3F	ナースステーション	AC15×2台

改修工事凡例

——	今回施工工事を示す
-----	既設を示す
△	既設配管接続箇所を示す
⊗	天井点検口を示す
⊗	天井点検口新設箇所を示す
▨	改修範囲を示す

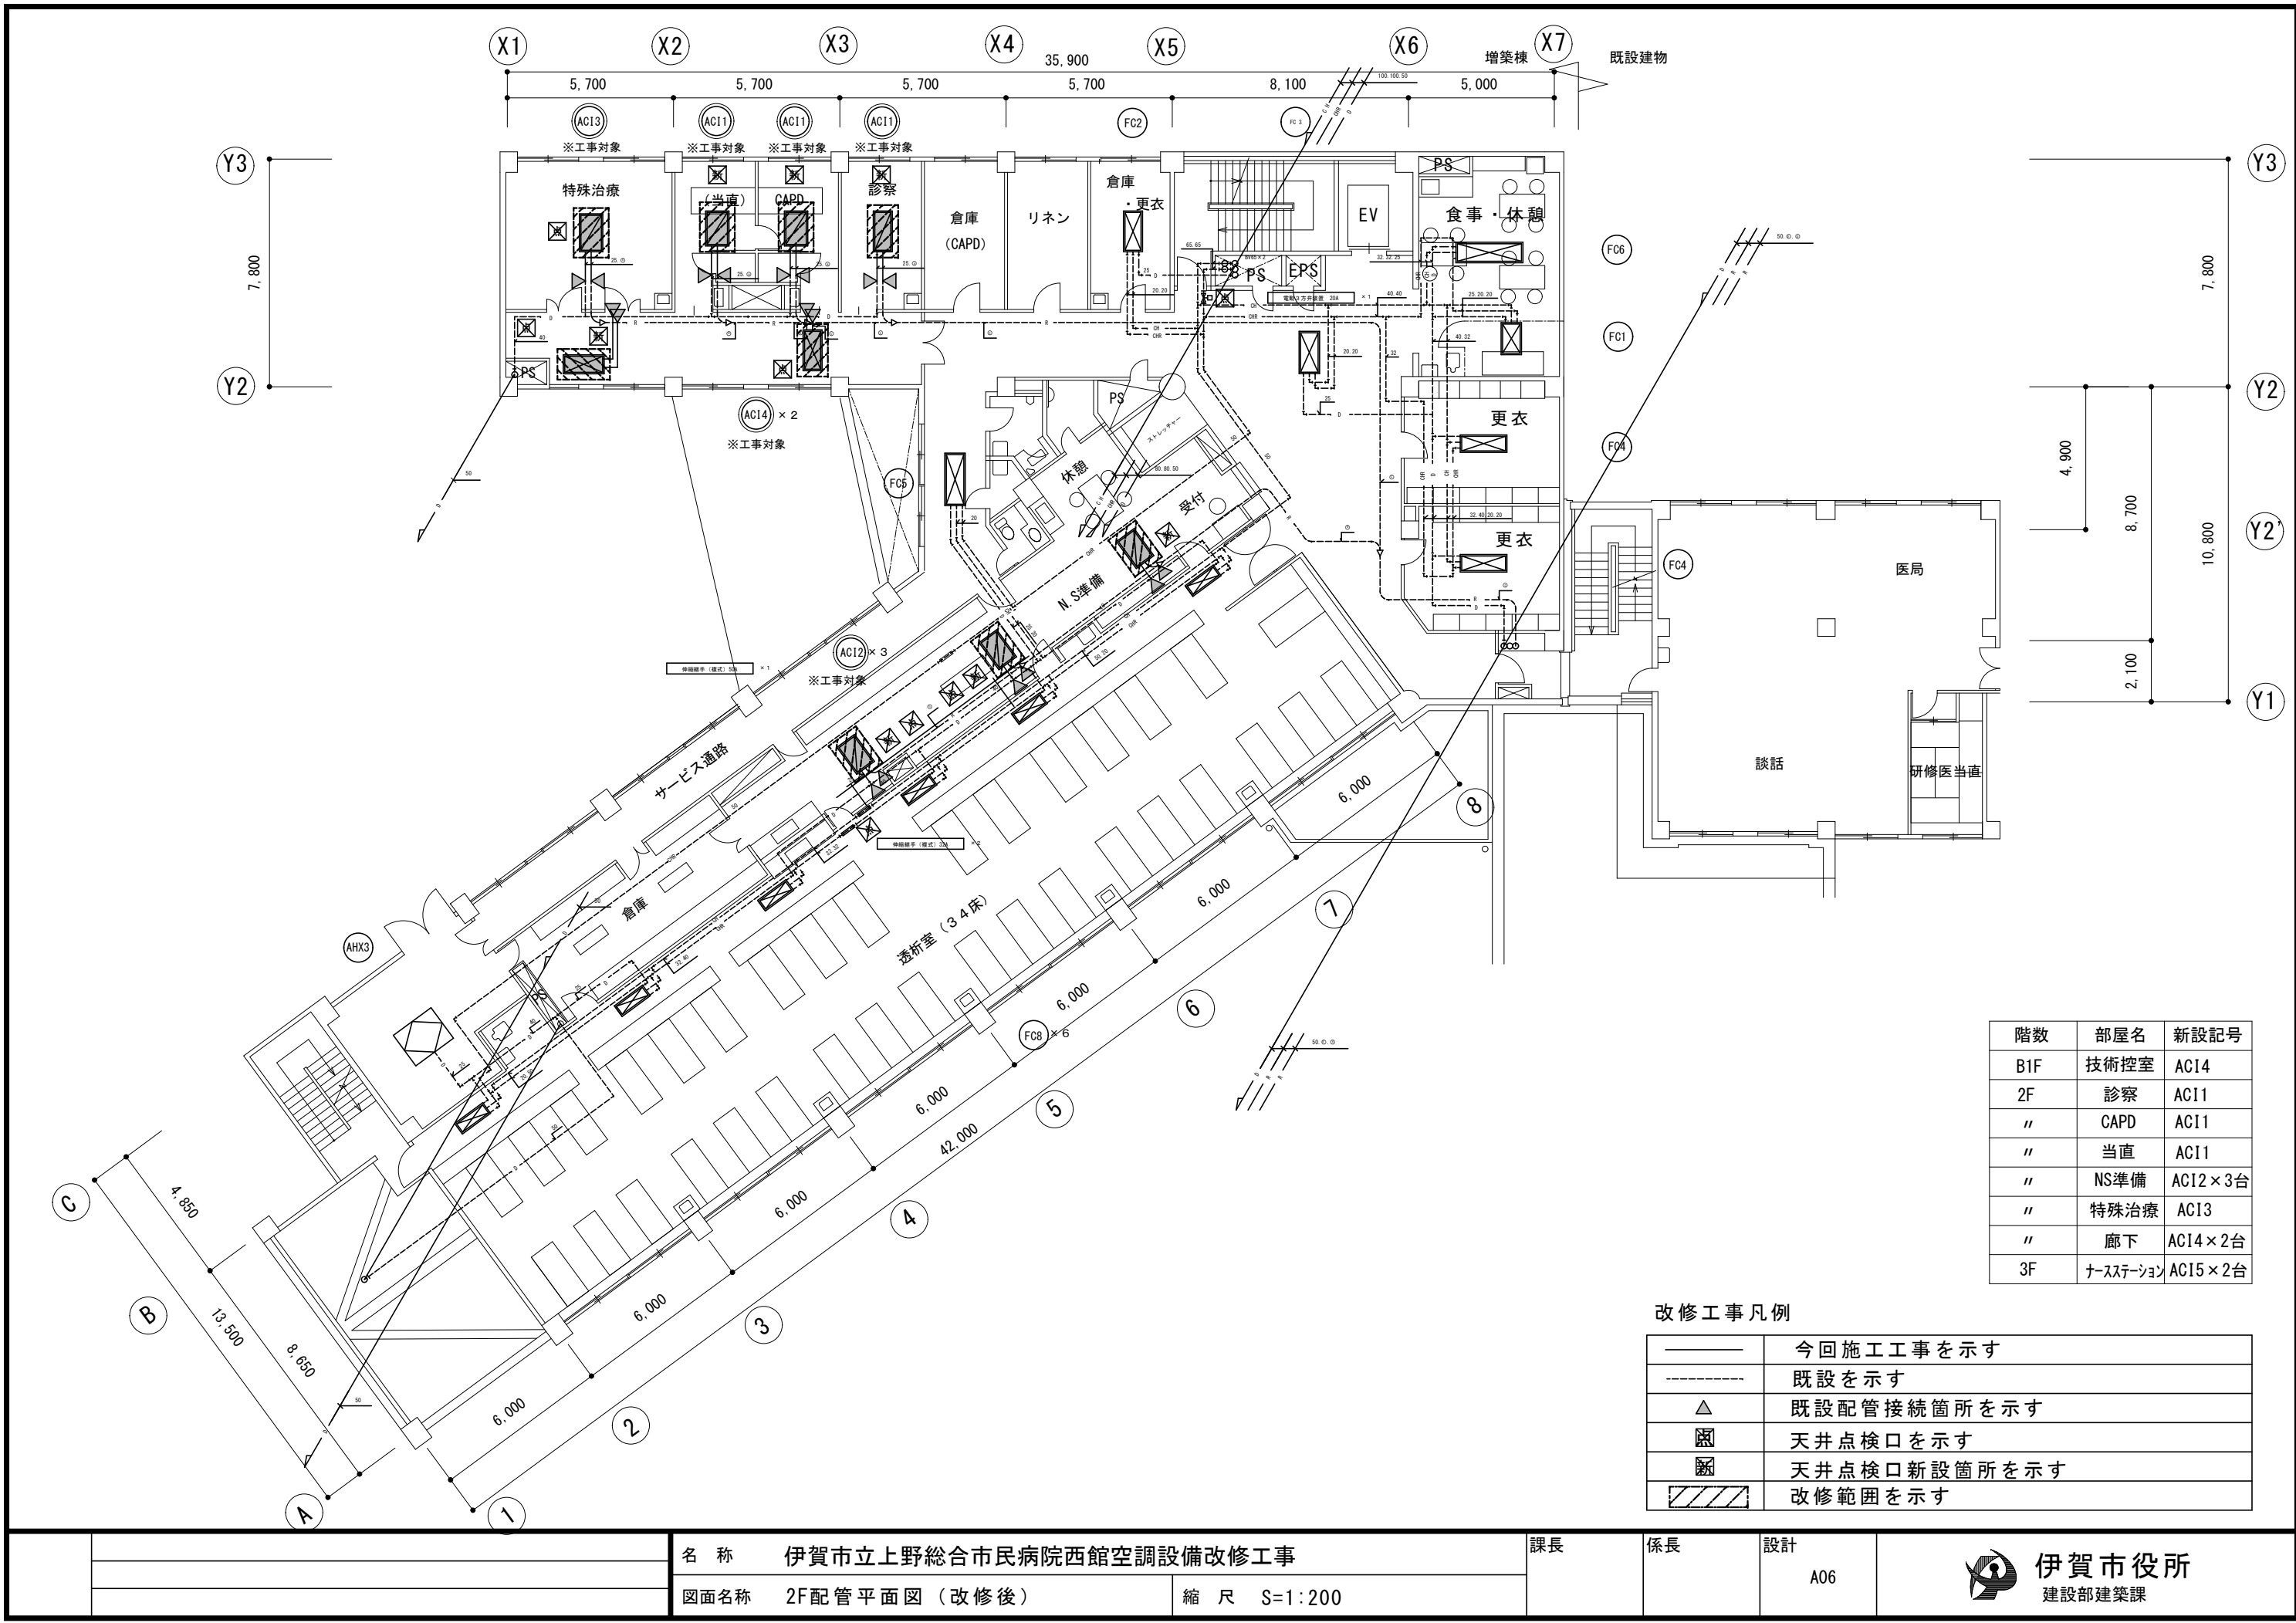

階数	部屋名	新設記号
B1F	技術控室	AC14
2F	診察	AC11
"	CAPD	AC11
"	当直	AC11
"	NS準備	AC12×3台
"	特殊治療	AC13
"	廊下	AC14×2台
3F	ナースステーション	AC15×2台

改修工事凡例

——	今回施工工事を示す
----	既設を示す
△	既設配管接続箇所を示す
⊠	天井点検口を示す
⊞	天井点検口新設箇所を示す
▨	改修範囲を示す

名 称 伊賀市立上野総合市民病院西館空調設備改修工事

図面名称 2F配管平面図（改修後）

縮 尺 S=1:200

課長


係長

設計

A06




伊賀市役所
建設部建築課

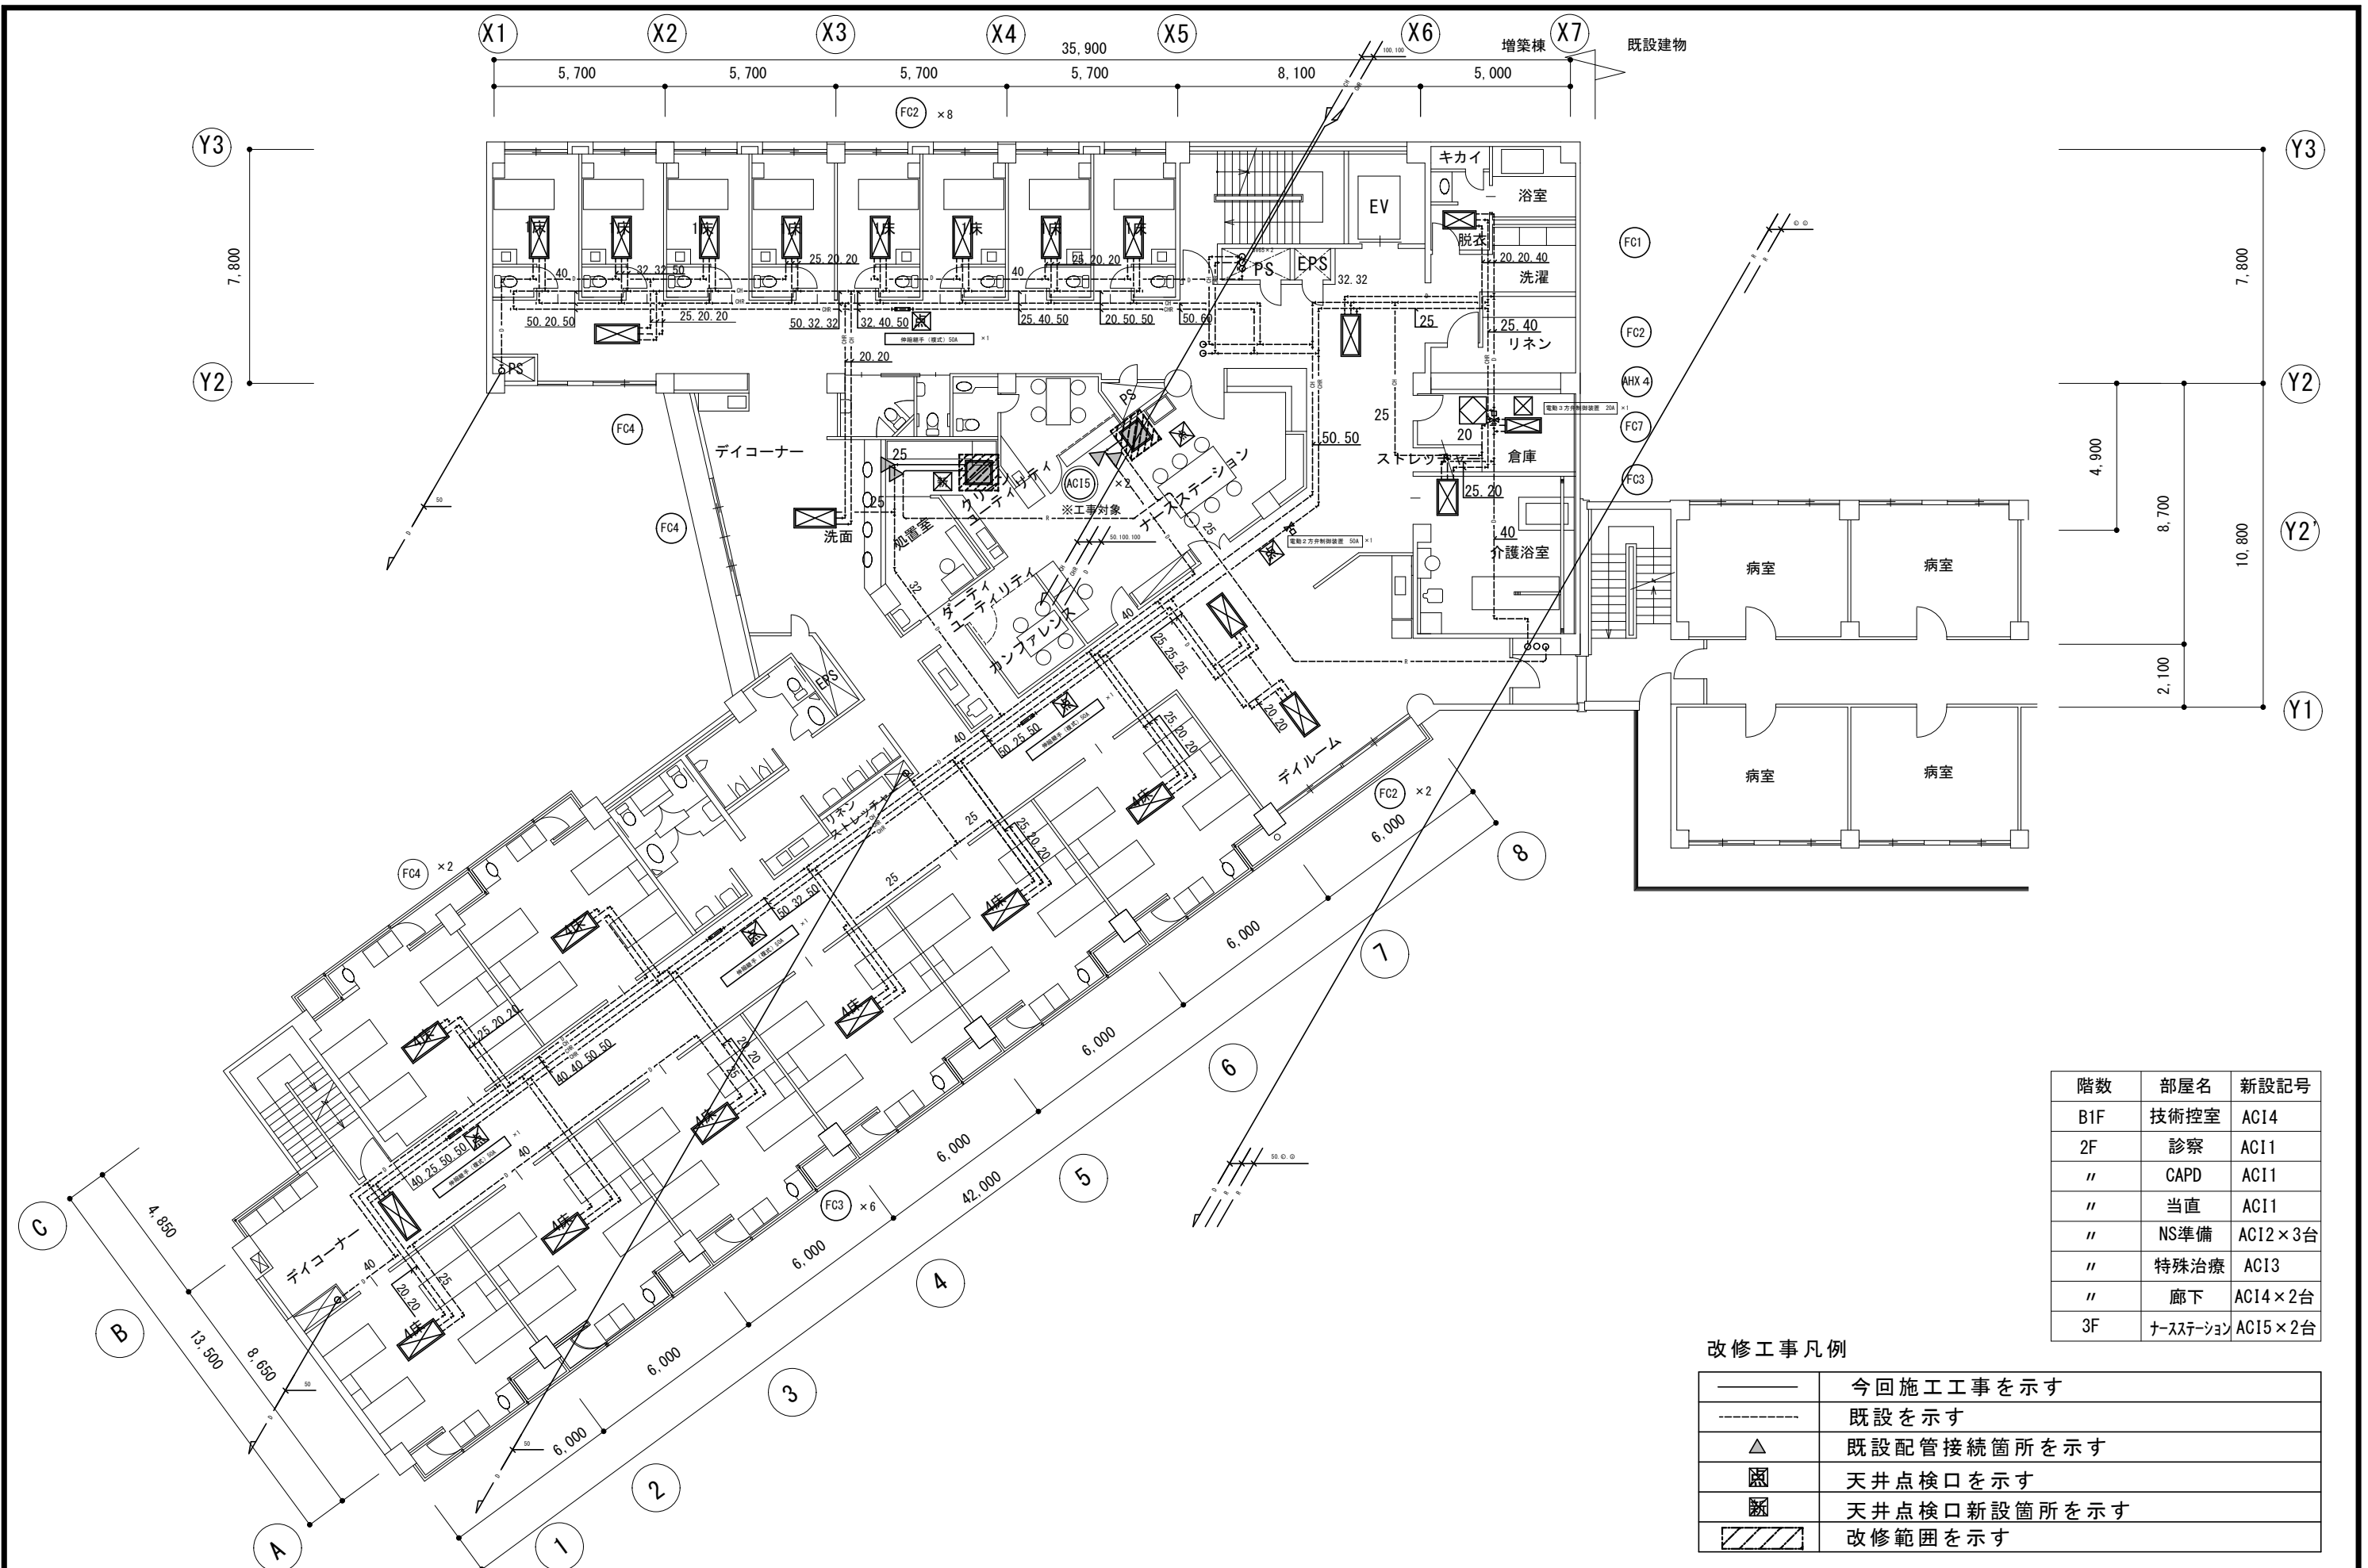

階数	部屋名	新設記号
B1F	技術控室	AC14
2F	診療	AC11
"	CAPD	AC11
"	当直	AC11
"	NS準備	AC12×3台
"	特殊治療	AC13
"	廊下	AC14×2台
3F	ナースステーション	AC15×2台

改修工事凡例

——	今回施工工事を示す
----	既設を示す
▲	既設配管接続箇所を示す
⊗	天井点検口を示す
⊗	天井点検口新設箇所を示す
▨	改修範囲を示す

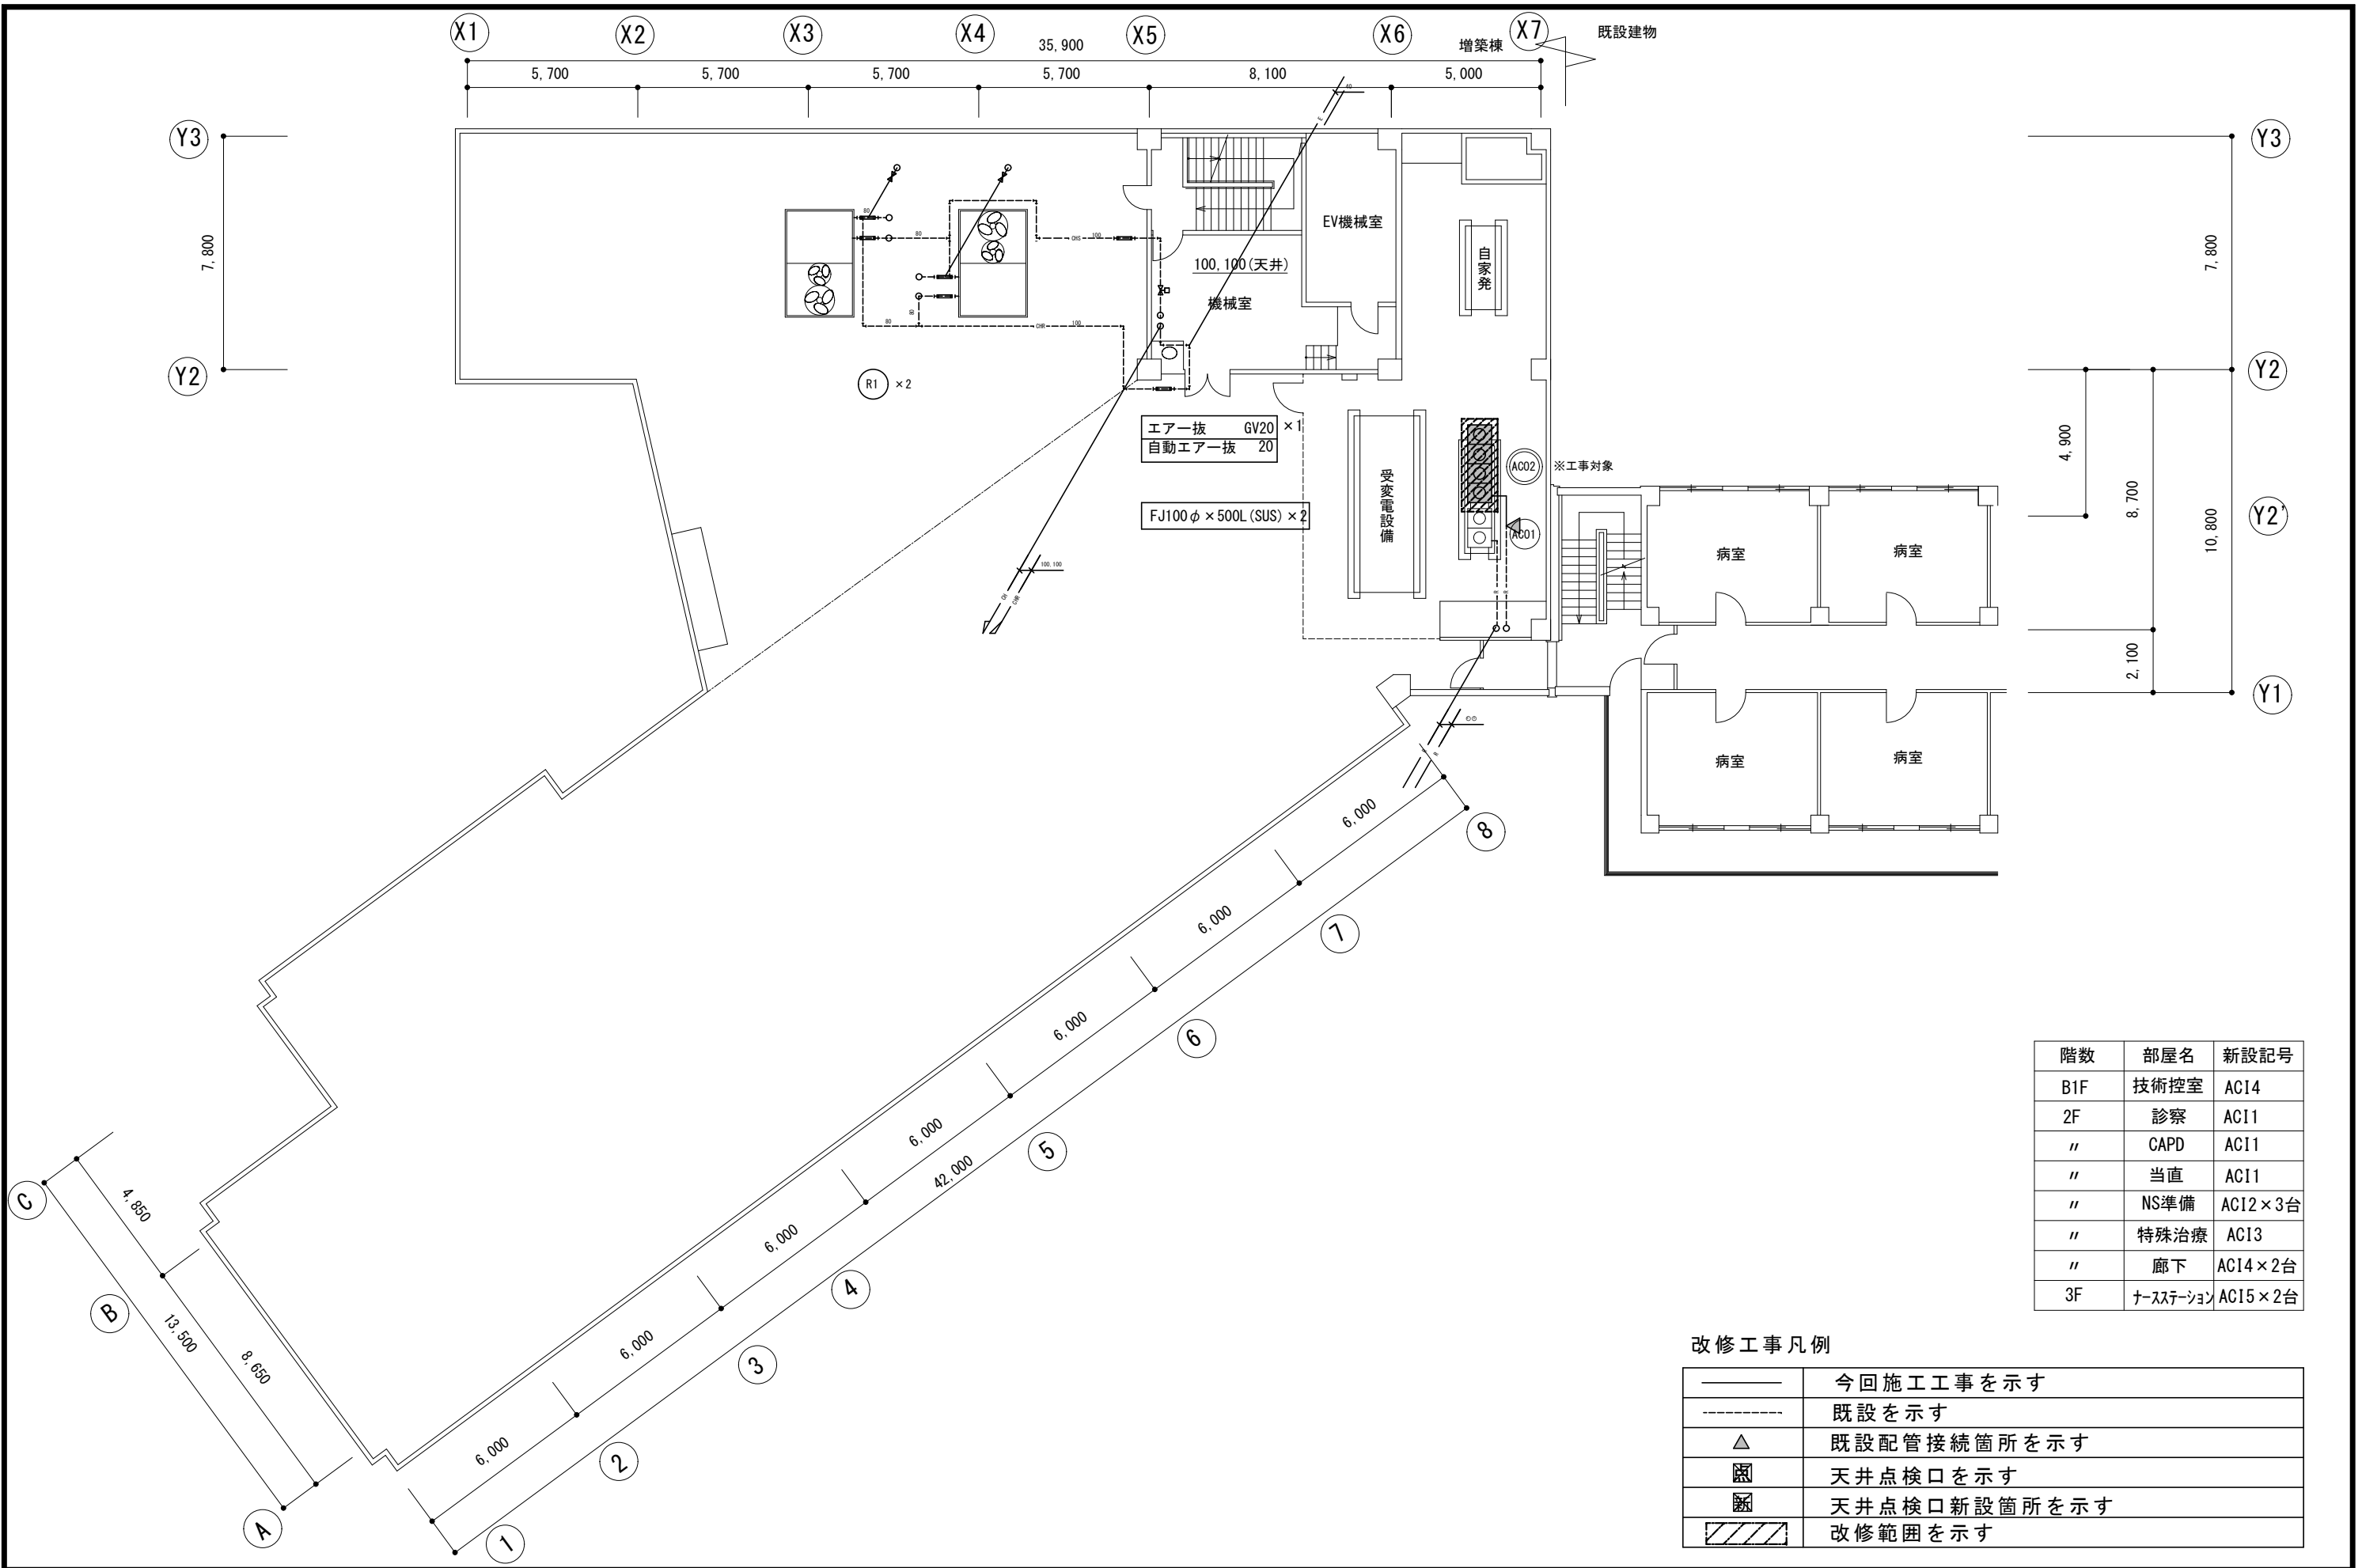

階数	部屋名	新設記号
B1F	技術控室	AC14
2F	診察	AC11
"	CAPD	AC11
"	当直	AC11
"	NS準備	AC12×3台
"	特殊治療	AC13
"	廊下	AC14×2台
3F	ナースステーション	AC15×2台

改修工事凡例

——	今回施工工事を示す
-----	既設を示す
△	既設配管接続箇所を示す
⊗	天井点検口を示す
⊗	天井点検口新設箇所を示す
▨	改修範囲を示す

名 称 伊賀市立上野総合市民病院西館空調設備改修工事

図面名称 PHF配管平面図（改修後）

縮 尺 S=1:200

課長

係長

設計

A08



伊賀市役所
建設部建築課

新設 空調機器表

機器番号	機器名称 参考型番	形 式 ・ 仕 様			台数	設置場所及び備考
ACO-2	RQUP450FA（室外機）	電源	圧縮機	消費電力	1	PHF
		（V）	（KW）	（KW）		SUS転倒防止金物固定
		3-200	11.1	冷 13.2		
				暖 12.2		

機器番号	機器名称 参考型番	形 式 ・ 仕 様			台数	設置場所及び備考
ACI-1	FXYCP36CD（室内機）	形 式	天力セ2方向		3	2F 診察室
		冷房能力	定格 3.6	kW		CAPD
		暖房能力	定格 4.0	kW		当直室
		付属品	化粧ハﾟ 牀（BYBCP50CEF）、リモコン（BRC1G3）、他一式共			
ACI-2	FXYCP36CD（室内機）	形 式	天力セ2方向		3	2F NS準備室
		冷房能力	定格 3.6	kW		
		暖房能力	定格 4.0	kW		
		付属品	化粧ハﾟ 牀（BYBCP50CEF）、リモコン（BRC1G3）、他一式共			
ACI-3	FXYCP36CD（室内機）	形 式	天力セ2方向		1	2F 特殊治療室
		冷房能力	定格 3.6	kW		
		暖房能力	定格 4.0	kW		
		付属品	化粧ハﾟ 牀（BYBCP50CEF）、リモコン（BRC1G3）、他一式共			
ACI-4	FXYCP45CD（室内機）	形 式	天力セ2方向		3	B1F 技術士控室
		冷房能力	定格 4.5	kW		2F 廊下
		暖房能力	定格 5.0	kW		
		付属品	化粧ハﾟ 牀（BYBCP50CEF）、リモコン（BRC1G3）、他一式共			
ACI-5	FXYCP56CD（室内機）	形 式	天力セ2方向		2	3F ナースステーション
		冷房能力	定格 5.6	kW		
		暖房能力	定格 6.3	kW		
		付属品	化粧ハﾟ 牀（BYBCP80CEF）、リモコン（BRC1G3）、他一式共			

名 称 伊賀市立上野総合市民病院西館空調設備改修工事

図面名称 空調設備 機器表：改修後

縮 尺 NS

課長

係長

設計

A09



伊賀市役所
建設部建築課

凡 例

記 号	名 称	仕 様
— CHR —	冷温水（往）	白ガス管
— CH —	冷温水（復）	白ガス管
— D —	ドレン	VP管
— R —	冷媒管	
— 仕切弁 —	仕切弁	ゲート弁 JIS10K（50A以下）
— 仕切弁 —	仕切弁	バタフライ弁 JIS10K（65A以下）
— フレキ —	フレキ	500L（SUS）
— Y型ストレーナー —	Y型ストレーナー	
— 自動エア抜弁 —	自動エア抜弁	
— 防食サイレンサー —	防食サイレンサー	
— 電動2方弁装置 —	電動2方弁装置	
— 電動3方弁装置 —	電動3方弁装置	


冷媒管リスト

記号	液管	ガス管	備考
Ⓐ	6.4φ	12.7φ	CVV2° × 3C
Ⓑ	9.5φ	15.9φ	CVV2° × 3C
Ⓒ	9.5φ	19.1φ	CVV2° × 3C
Ⓓ	12.7φ	25.4φ	CVV2° × 3C
Ⓔ	15.9φ	38.1φ	CVV2° × 3C

凡例

撤去範囲

階数	部屋名	撤去記号
B1F	技術控室	AC14
2F	診察	AC11
〃	CAPD	AC11
〃	当直	AC11
〃	NS準備	AC12 × 3台
〃	特殊治療	AC13
〃	廊下	AC14 × 2台
3F	ナースステーション	AC15 × 2台

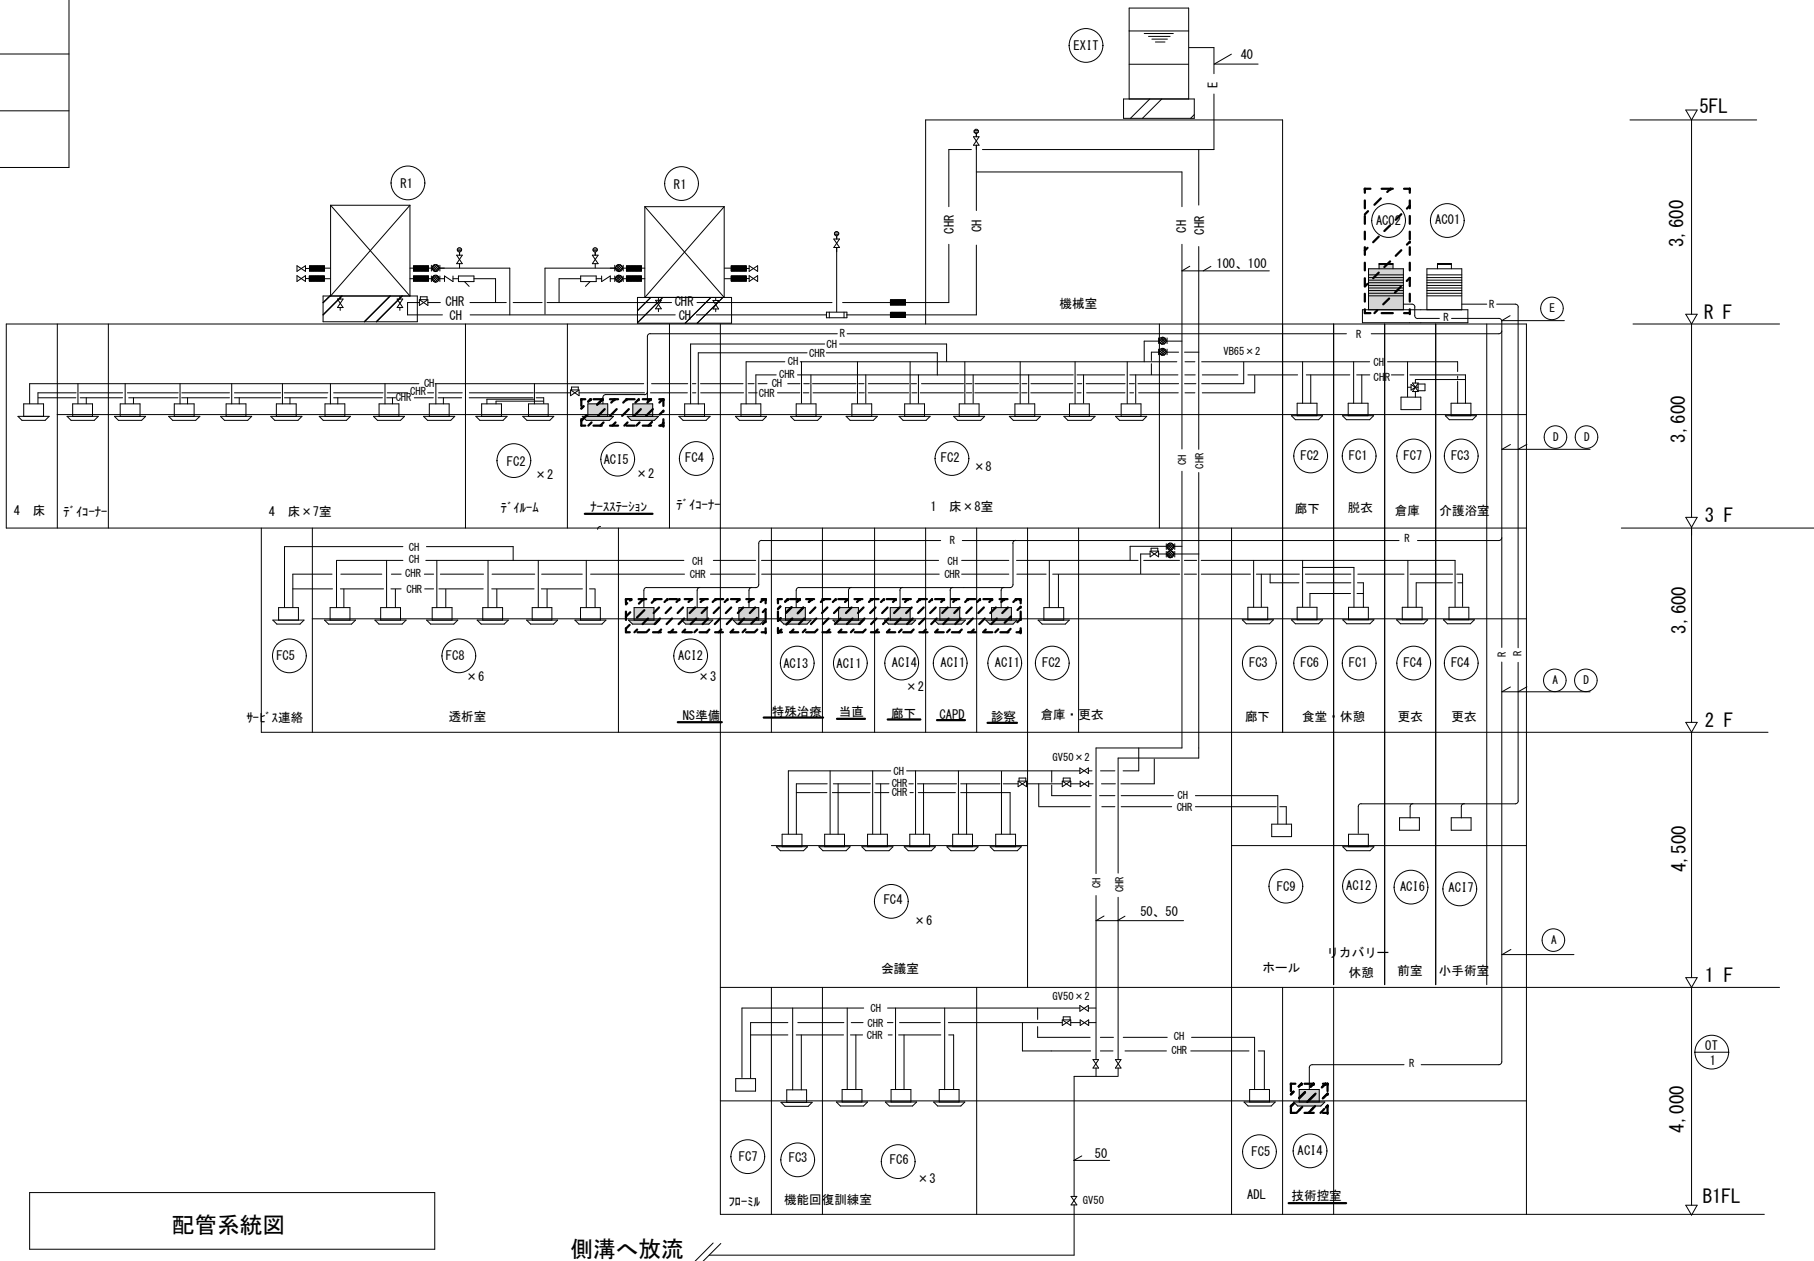

配管系統図