

質疑回答書

2020（令和2）年 7月16日


契約番号 2020000880

件 名 ゆめが丘浄水場天日乾燥床砂補充等整備工事

質 疑	回 答
1 本工事は月 1 回、6 か月の施工がありますが、工事一時中止に伴う増加費用について記載されておりません。どのように考えているか明示願います。	1 施工可能の時期と条件を予め示しており、伊賀市建設工事標準請負契約約款第 16 条第 1 項及び第 20 条第 1 項で規定されている工事一時中止には該当しないと判断したため増加費用は計上していません。
2 発注者が想定しているバックホウの進入箇所及びダンプトラックの運行ルートを明示願います。	2 場内の通行経路及び天日乾燥床の進入口について、別紙のとおり提示します。
3 技術者及び現場代理人はこの工期の間は拘束され、ほかの工事の技術者及び現場代理人になれないのでしょうか。また、拘束期間はどの位になるのでしょうか。	3 本工事については「伊賀市建設工事等発注基準」及び「伊賀市建設工事における技術者等配置基準」の規定により、伊賀市が発注した競争入札にかかる主任技術者の手持ち制限は 2 件以内、現場代理人は本工事 1 件となり、当該工事の着手日から完成報告書の受理日までが拘束期間となります。

※この回答に対する質問は受付できません。

ゆめが丘浄水場


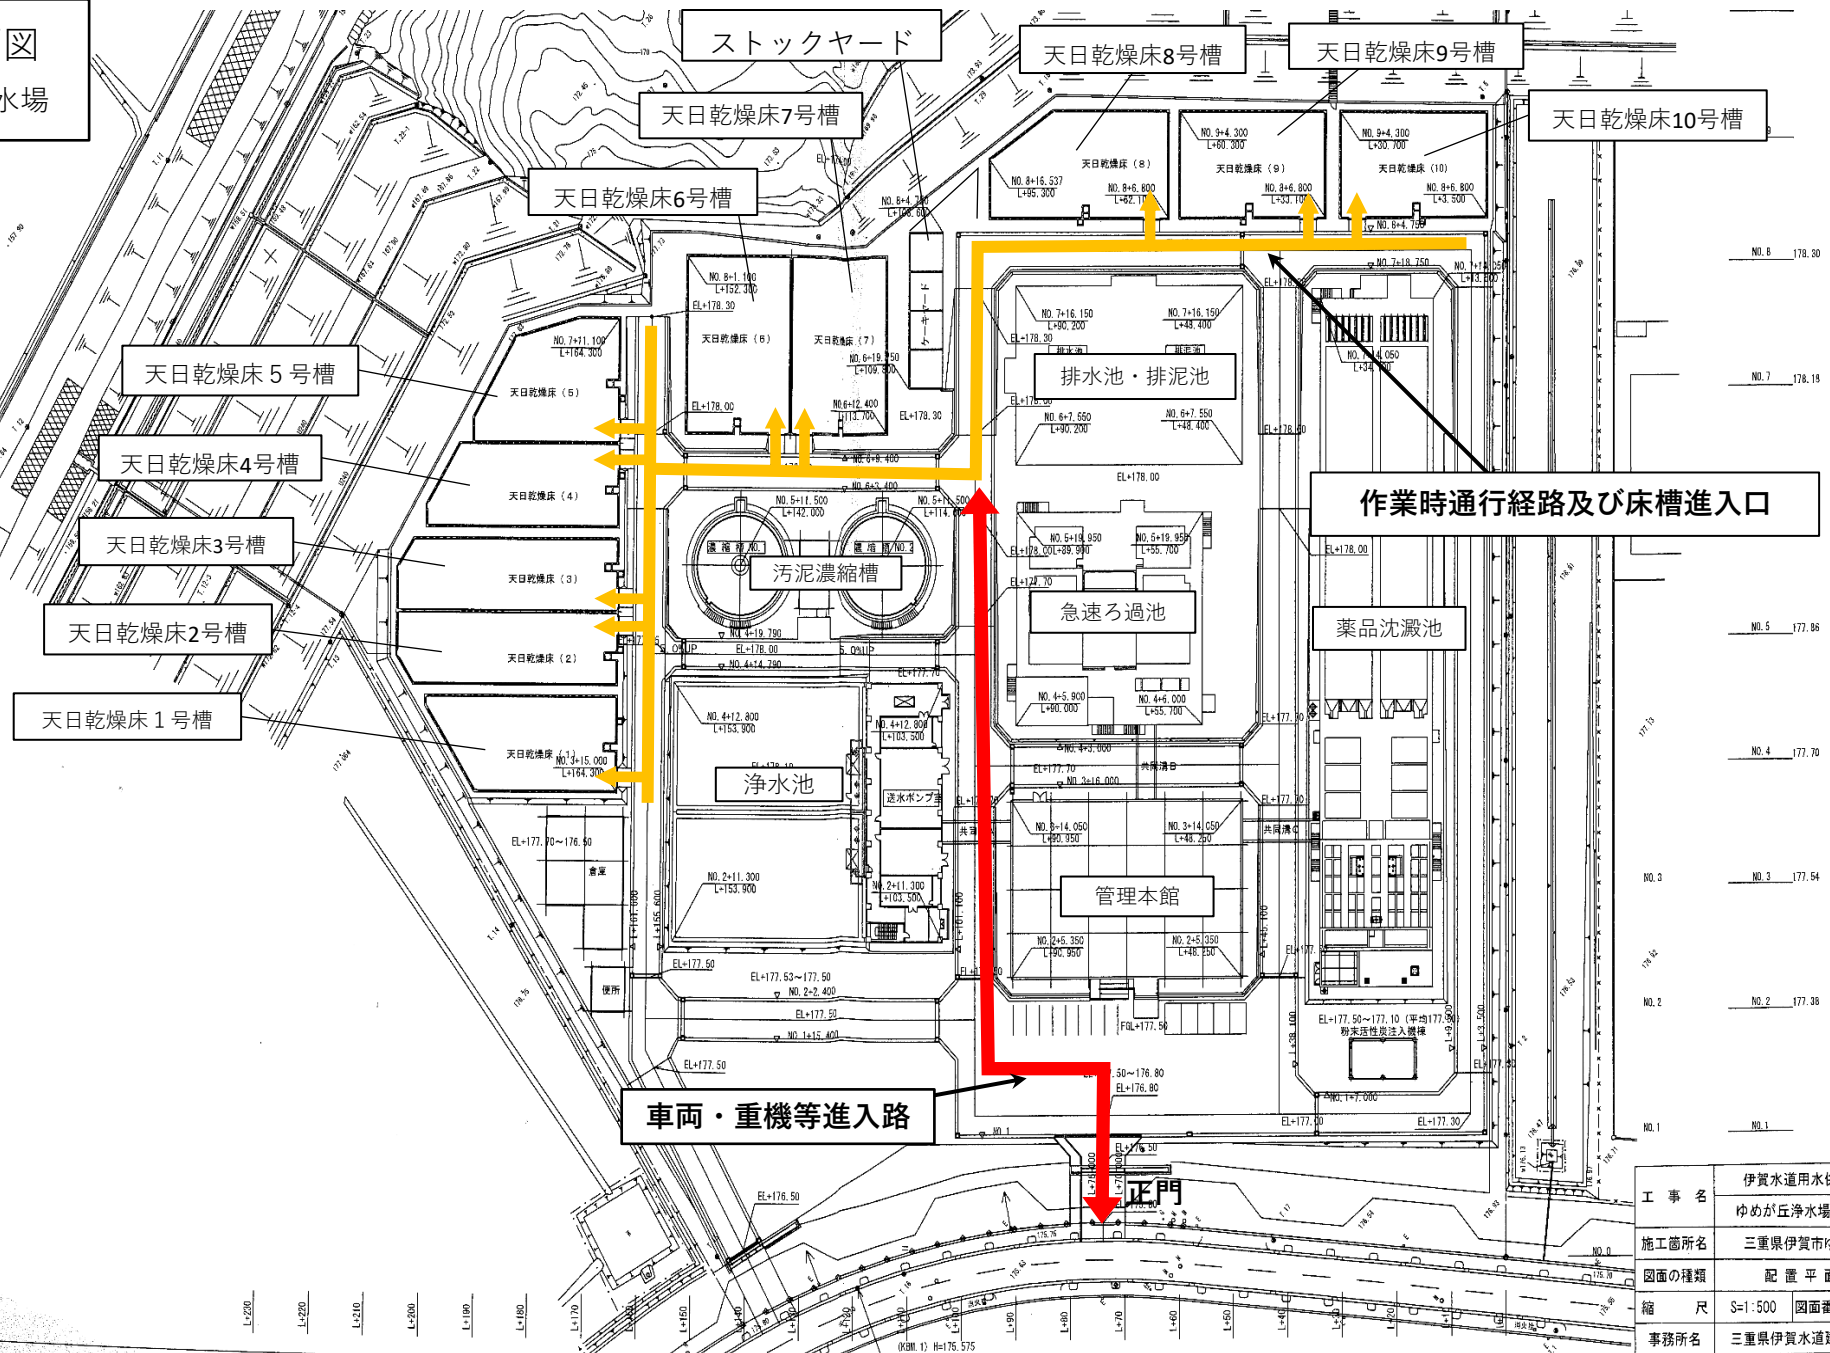


工 事 名	伊賀水道用水供給事業		
	ゆめが丘浄水場築造工事		
施工箇所名	三重県伊賀市ゆめが丘		
図面の種類	配 置 平 面 図		
縮 尺	S=1:500	図面番号	1
事務所名	三重県伊賀水道建設事務所		


汚泥搬出口詳細図

天日乾燥床附帯設備詳細図 その2


(汚泥搬出口)

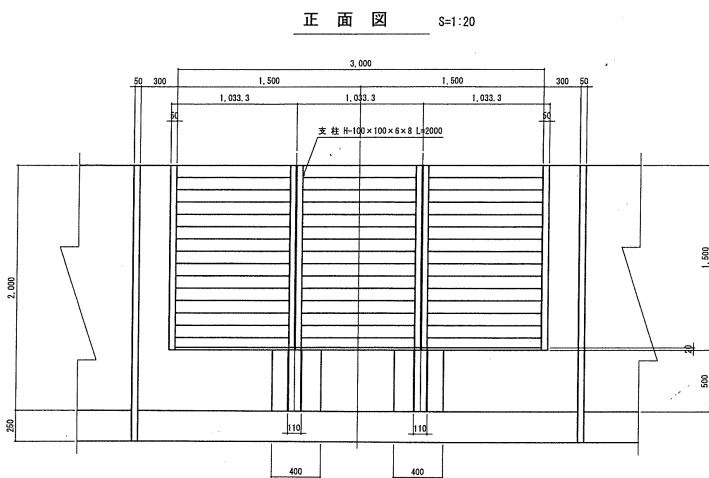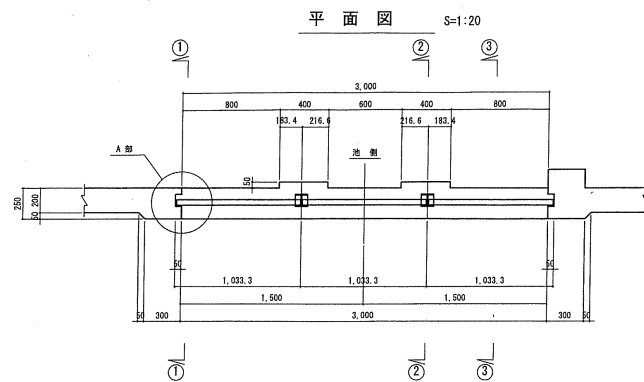


3-3 断面図 S=1:5

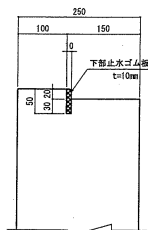


支柱建込部詳細図 S=1:5

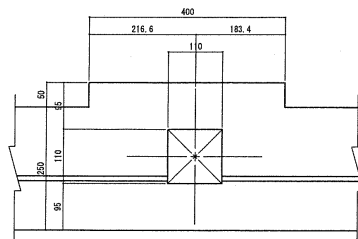


1-1 断面図 S=1:20

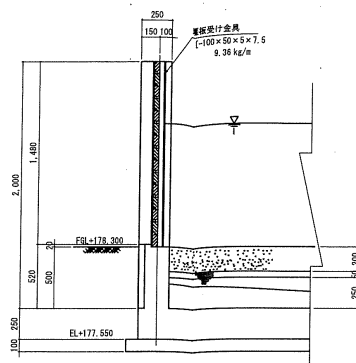


2-2 断面図 S=1:20

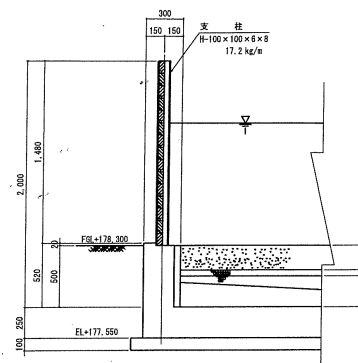


A部堰板受枠部詳細図 S=1:5

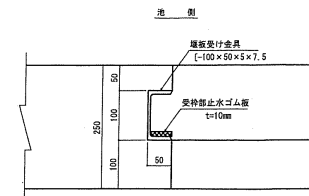


支柱詳細図 S=1:5

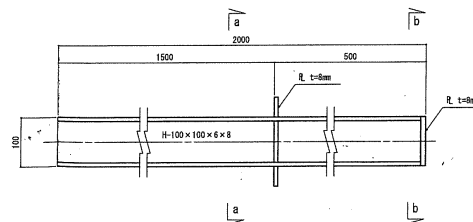

a-a

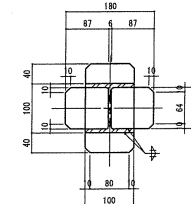


b-b

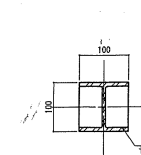


堰板構成図 S=1:20

(材質 鋼の板)

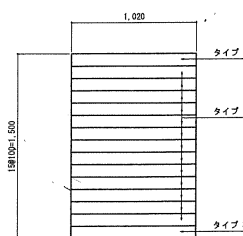

堰板詳細図 S=1:5

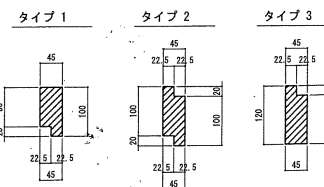

工事名	伊賀水道用水供給事業
ゆめが丘浄水場築造工事	
施工箇所名	三重県伊賀市ゆめが丘
図面の種類	天日乾燥床附帯設備詳細図 その2
縮尺	図示 図面番号 338
事務所名	三重県伊賀水道建設事務所