



工 事 名		所在地	
令和2年度 伊賀市水道施設整備事業 配水管支障移転工事（緑ヶ丘西町工区）		伊賀市 緑ヶ丘西町 地内	
図面名	平面図		
設 計			
製 図	原図	番 号	1
	複写		
伊賀市上下水道部水道工務課			

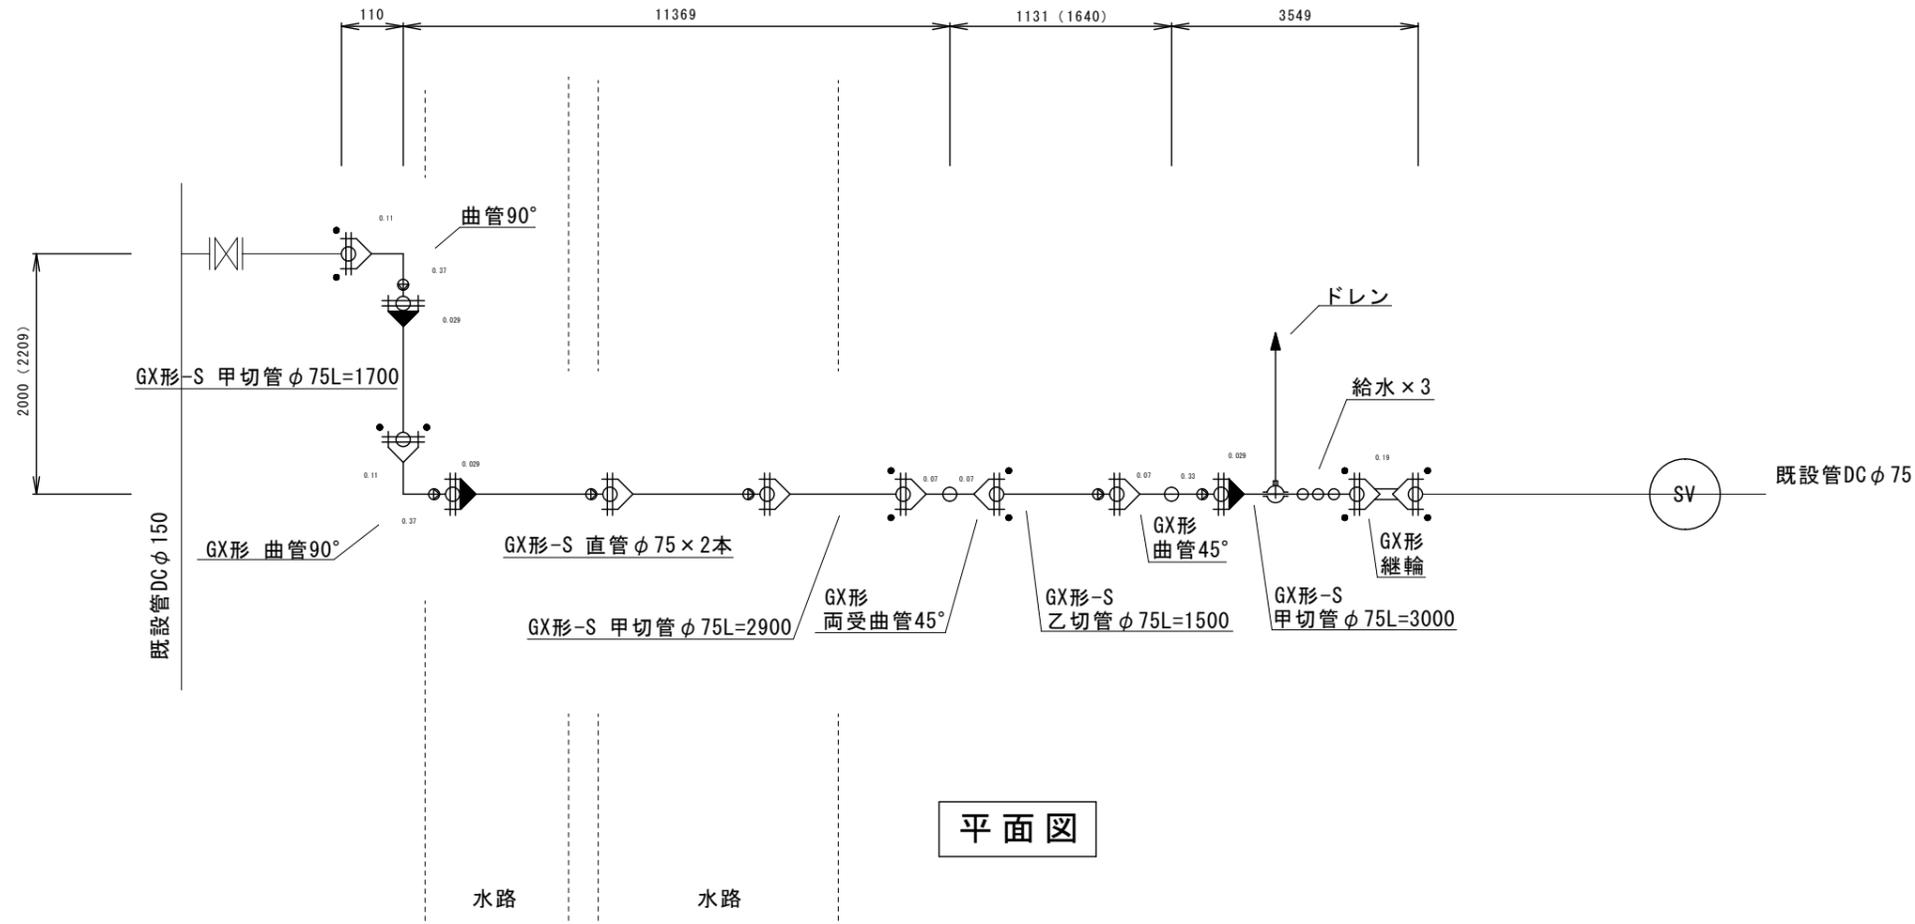


平面図

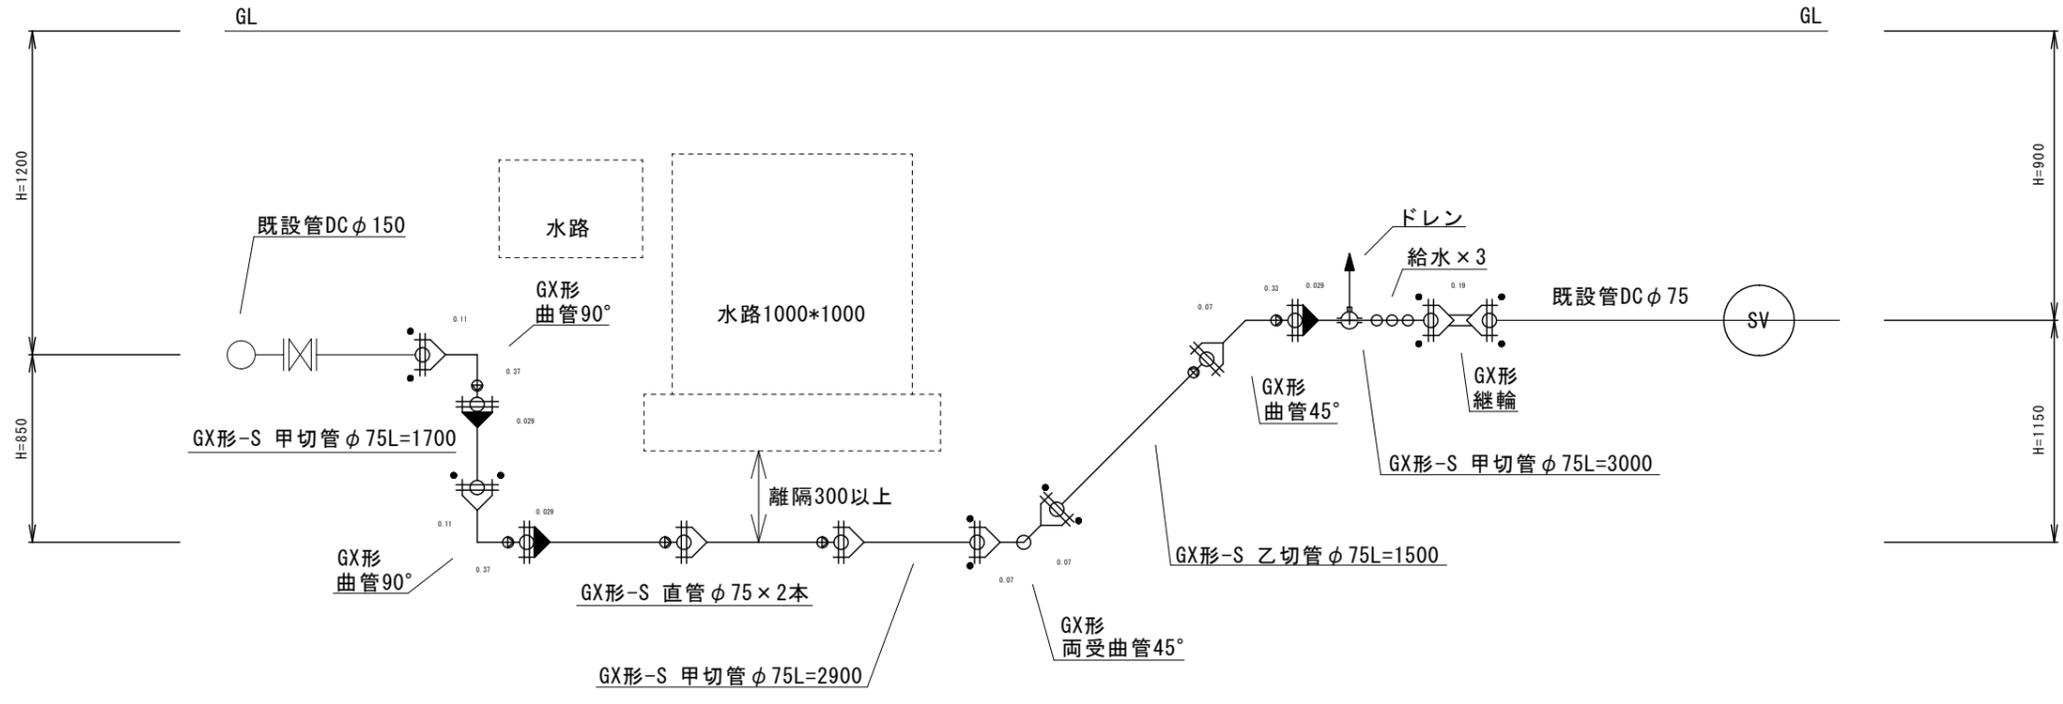

横断面図

工事名		所在地	
令和2年度 伊賀市水道施設整備事業 配水管支障移転工事（緑ヶ丘西町工区）		伊賀市 緑ヶ丘西町 地内	
図面名	管割図		
設計			
製 図	原図	番号	2
	複写		
伊賀市上下水道部水道工務課			

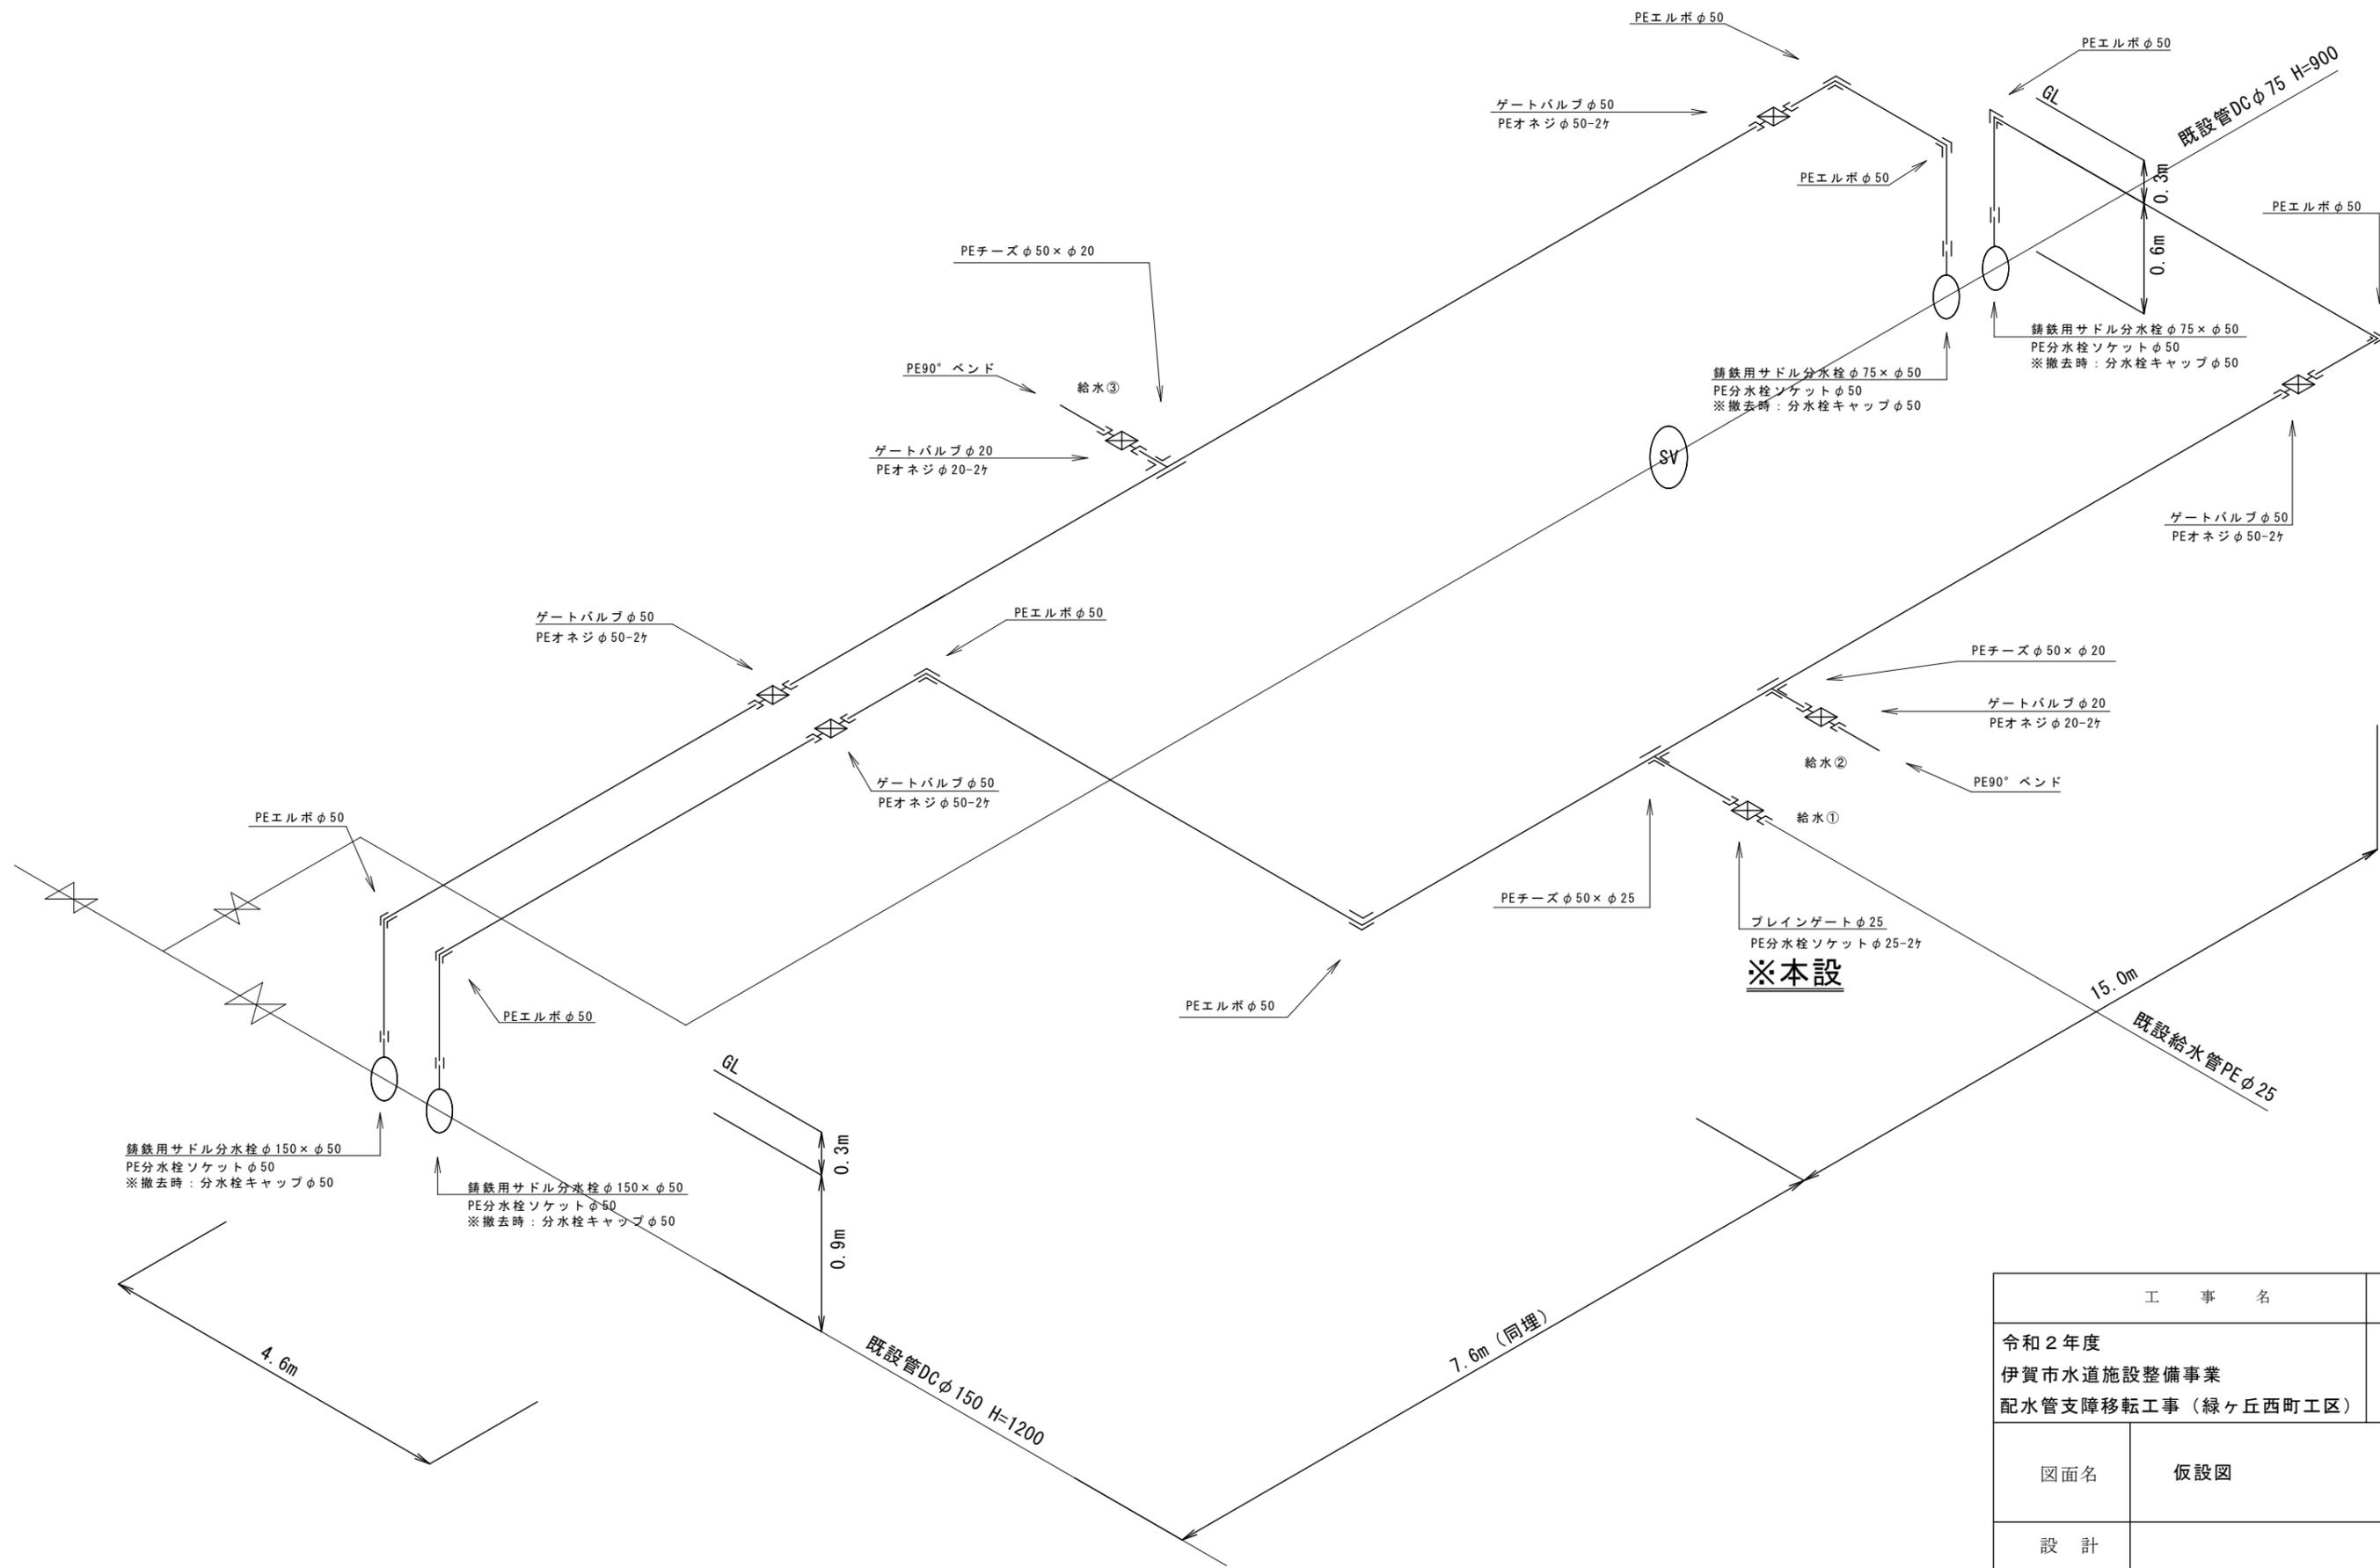

工 事 名		所在地	
令和2年度 伊賀市水道施設整備事業 配水管支障移転工事（緑ヶ丘西町工区）		伊賀市 緑ヶ丘西町 地内	
図面名	仮設図		
設 計			
製 図	原図	番 号	3
	複写		
伊賀市上下水道部水道工務課			